



Algemene opmerkingen

Indien niet anders aangegeven:
- Alle maatvoering in mm, tenzij anders vermeld
- Hoogte maatvoering in mm t.o.v. Peil
- Alle maten in het werk te controleren
- Van tekening mag niet gemeten worden

Electrische installatie volgens NEN 1010
Vrije doorgang volgens bouwbesluit 2012
- Breedte dagmaat minimaal 850 mm
- Hoogte dagmaat minimaal 2300 mm

Ventilatie volgens NEN 1087
Riolering volgens NEN 3215

REVISIE C = Aanduiding revisie

Renvooi

	Beton	ROOD = Sloop / demontage
	Kalkzandsteen	GRJUS = Bestaand
	Sandwich panelen	ZWART = Nieuw
	Opening maken in metselwerk t.b.v. nieuwe binnendeuren	
	Dicht metselen (uitvoering gelijk met bestaand metselwerk)	--- Riolering bestaand
	Glasstenen / metselwerk vervangen door kozijnen met aan de binnenzijde brandwerende beplating (uitvoering als bestaand)	- - - Riolering sloop
	Glasstenen vervangen door metselwerk (uitvoering gelijk met bestaand metselwerk)	- - - Riolering nieuw

Kleuren- en materialenstaat

Onderdeel	Materiaal	Kleur
Fundatie	Gewapend beton (i.h.w. gestort) + coating	Grijs
Betonvloer 4700+	Gewapend beton (i.h.w. gestort) + coating	Grijs
Installatievloer	Frame met tegels 600x600mm (h=600mm)	Grijs
Binnenwanden steen	Kalkzandsteen met vellingkant	Wit / naturel
Binnenwanden panelen	Sandwich panelen met steenwol (Ei60)	Wit (RAL 9010)
Gevelbeplating	Sandwich panelen met micro-ribbels (EW60)	Ivoor (RAL 1015)
Kantplank	Cementvezelplaat + isolatie	Grijs
Kozijnen & deuren buiten	Staal	Wit (RAL 9010)
Overheaddeur	Staal	Wit (RAL 9010)
Kozijnen & deuren binnen	Staal (EW60)	Wit (RAL 9010)
Dakplaten	X-dek kingspan XD70: staal + isolatie (Ei60)	Wit (binnenzijde)
Dakbedekking	Bitumen	zwart
Dakkap zetwerk	Staal	Ivoor (RAL 1015)
Zetwerk	Staal	Ivoor (RAL 1015)
Hemelwaterafvoer	Kunststof	Wit
Trappen, bordessen en railing	Staal	Gegalvaniseerd

Compartmentering

Nieuw compartiment bedieningsruimten: 162 m2 begane grond + 180 m2 verdieping = 342 m2
Nieuw subbrandcompartiment Trafo-ruimte: 18 m2
Nieuwe uitbreiding gebouw: 342 m2 + 18 m2 = 360 m2
Totaal compartiment nieuw: 360 m2 (industriefunctie)


De bedieningsruimten voor elektronica worden op brandbestendige wijze afgescheiden van de omliggende ruimten. De brandbestendigheidsduur dient minimaal 60 minuten zijn.
De brandbestendigheidsduur van een afscheiding tussen de transformatorruimte en de aangrenzende bedieningsruimten voor elektronica dient ook minimaal 60 minuten zijn.

Voor de stalen hoofd draagconstructie zal de brandbestendigheidsduur ook minimaal 60 minuten zijn.
Dit zal gerealiseerd worden door 60 minuten brandwerende bekleding toe te passen.

Renvooi veiligheid

	Vluchtrichting	- - - 30 minuten brandwerend
	Eerste hulp	- - - 60 minuten brandwerend
	Vluchtroute	
	Handbrandblusser	~ Zelfsluitende deur
	Brandmelder	~ 30 minuten brandwerend
	Brandslanghaspel	~ 60 minuten brandwerend
	Electrische spanning	
	Afsluiter gas	
	Afsluiter water	Vluchtafstanden industrie functie zijn maximaal 60 meter

Situatie en kadastrale gegevens

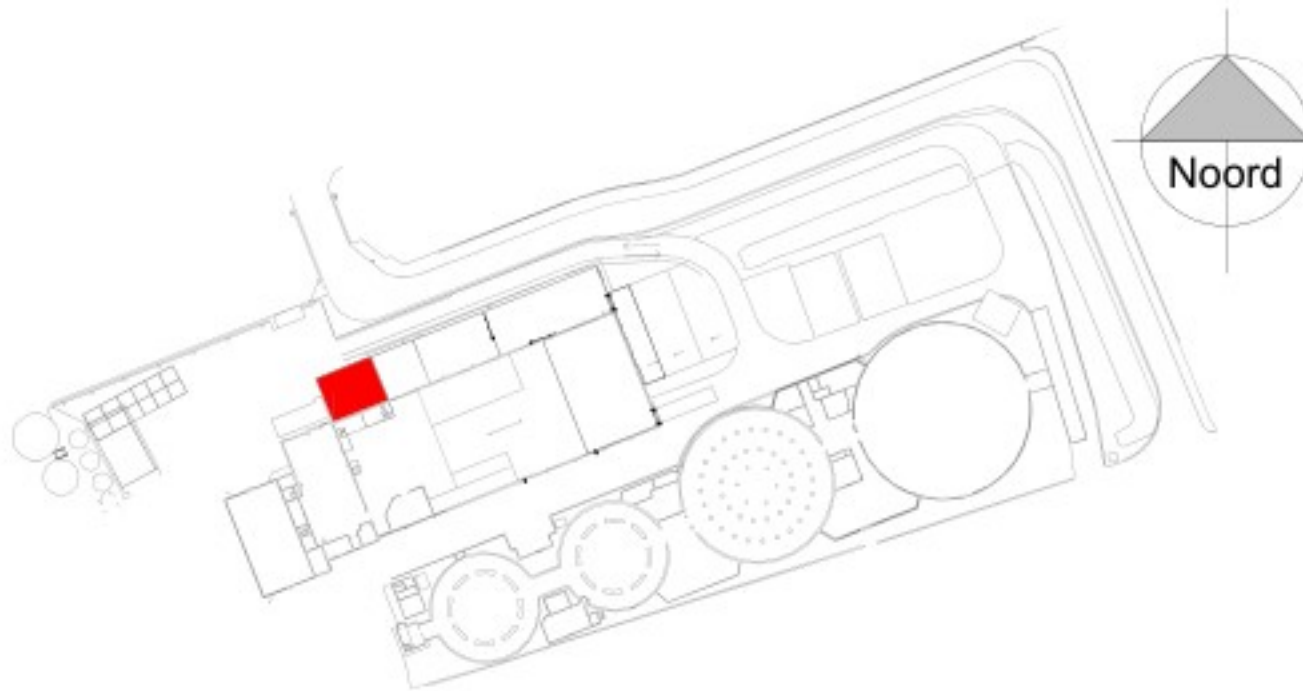

Schaal 1:2000

Kadastrale gegevens:
- Gemeente : Hoogkerk
- Kadaster nr. : C1707

C	14-05-2025	Voor bouw aanvraag gewijzigd	
B	21-03-2025	Voor bouw aanvraag gewijzigd	
A	01-05-2024	Voor bouw aanvraag	
WUZ	DATUM	OPMERKING	

OPDRACHTGEVER: Cosun Beet Company Vierverlaten

PROJECT: Suikerloots Station 14A

TITEL: Noordgevel Nieuw & bestaand

Cosun Beet COMPANY

VESTIGING	AFDELING	SCHAAL	FORM.	ORDERNUMMER	SUB	TEKENINGNUMMER	BLAD	VAN	WUZ
GRQ	11	1: 100	A1	nT58899	21	1-38139	1	1	C

REVISIE C (14-05-2025):
Wijzigingen ten behoeve van brandwerendheid en plaatsing binnen deuren