


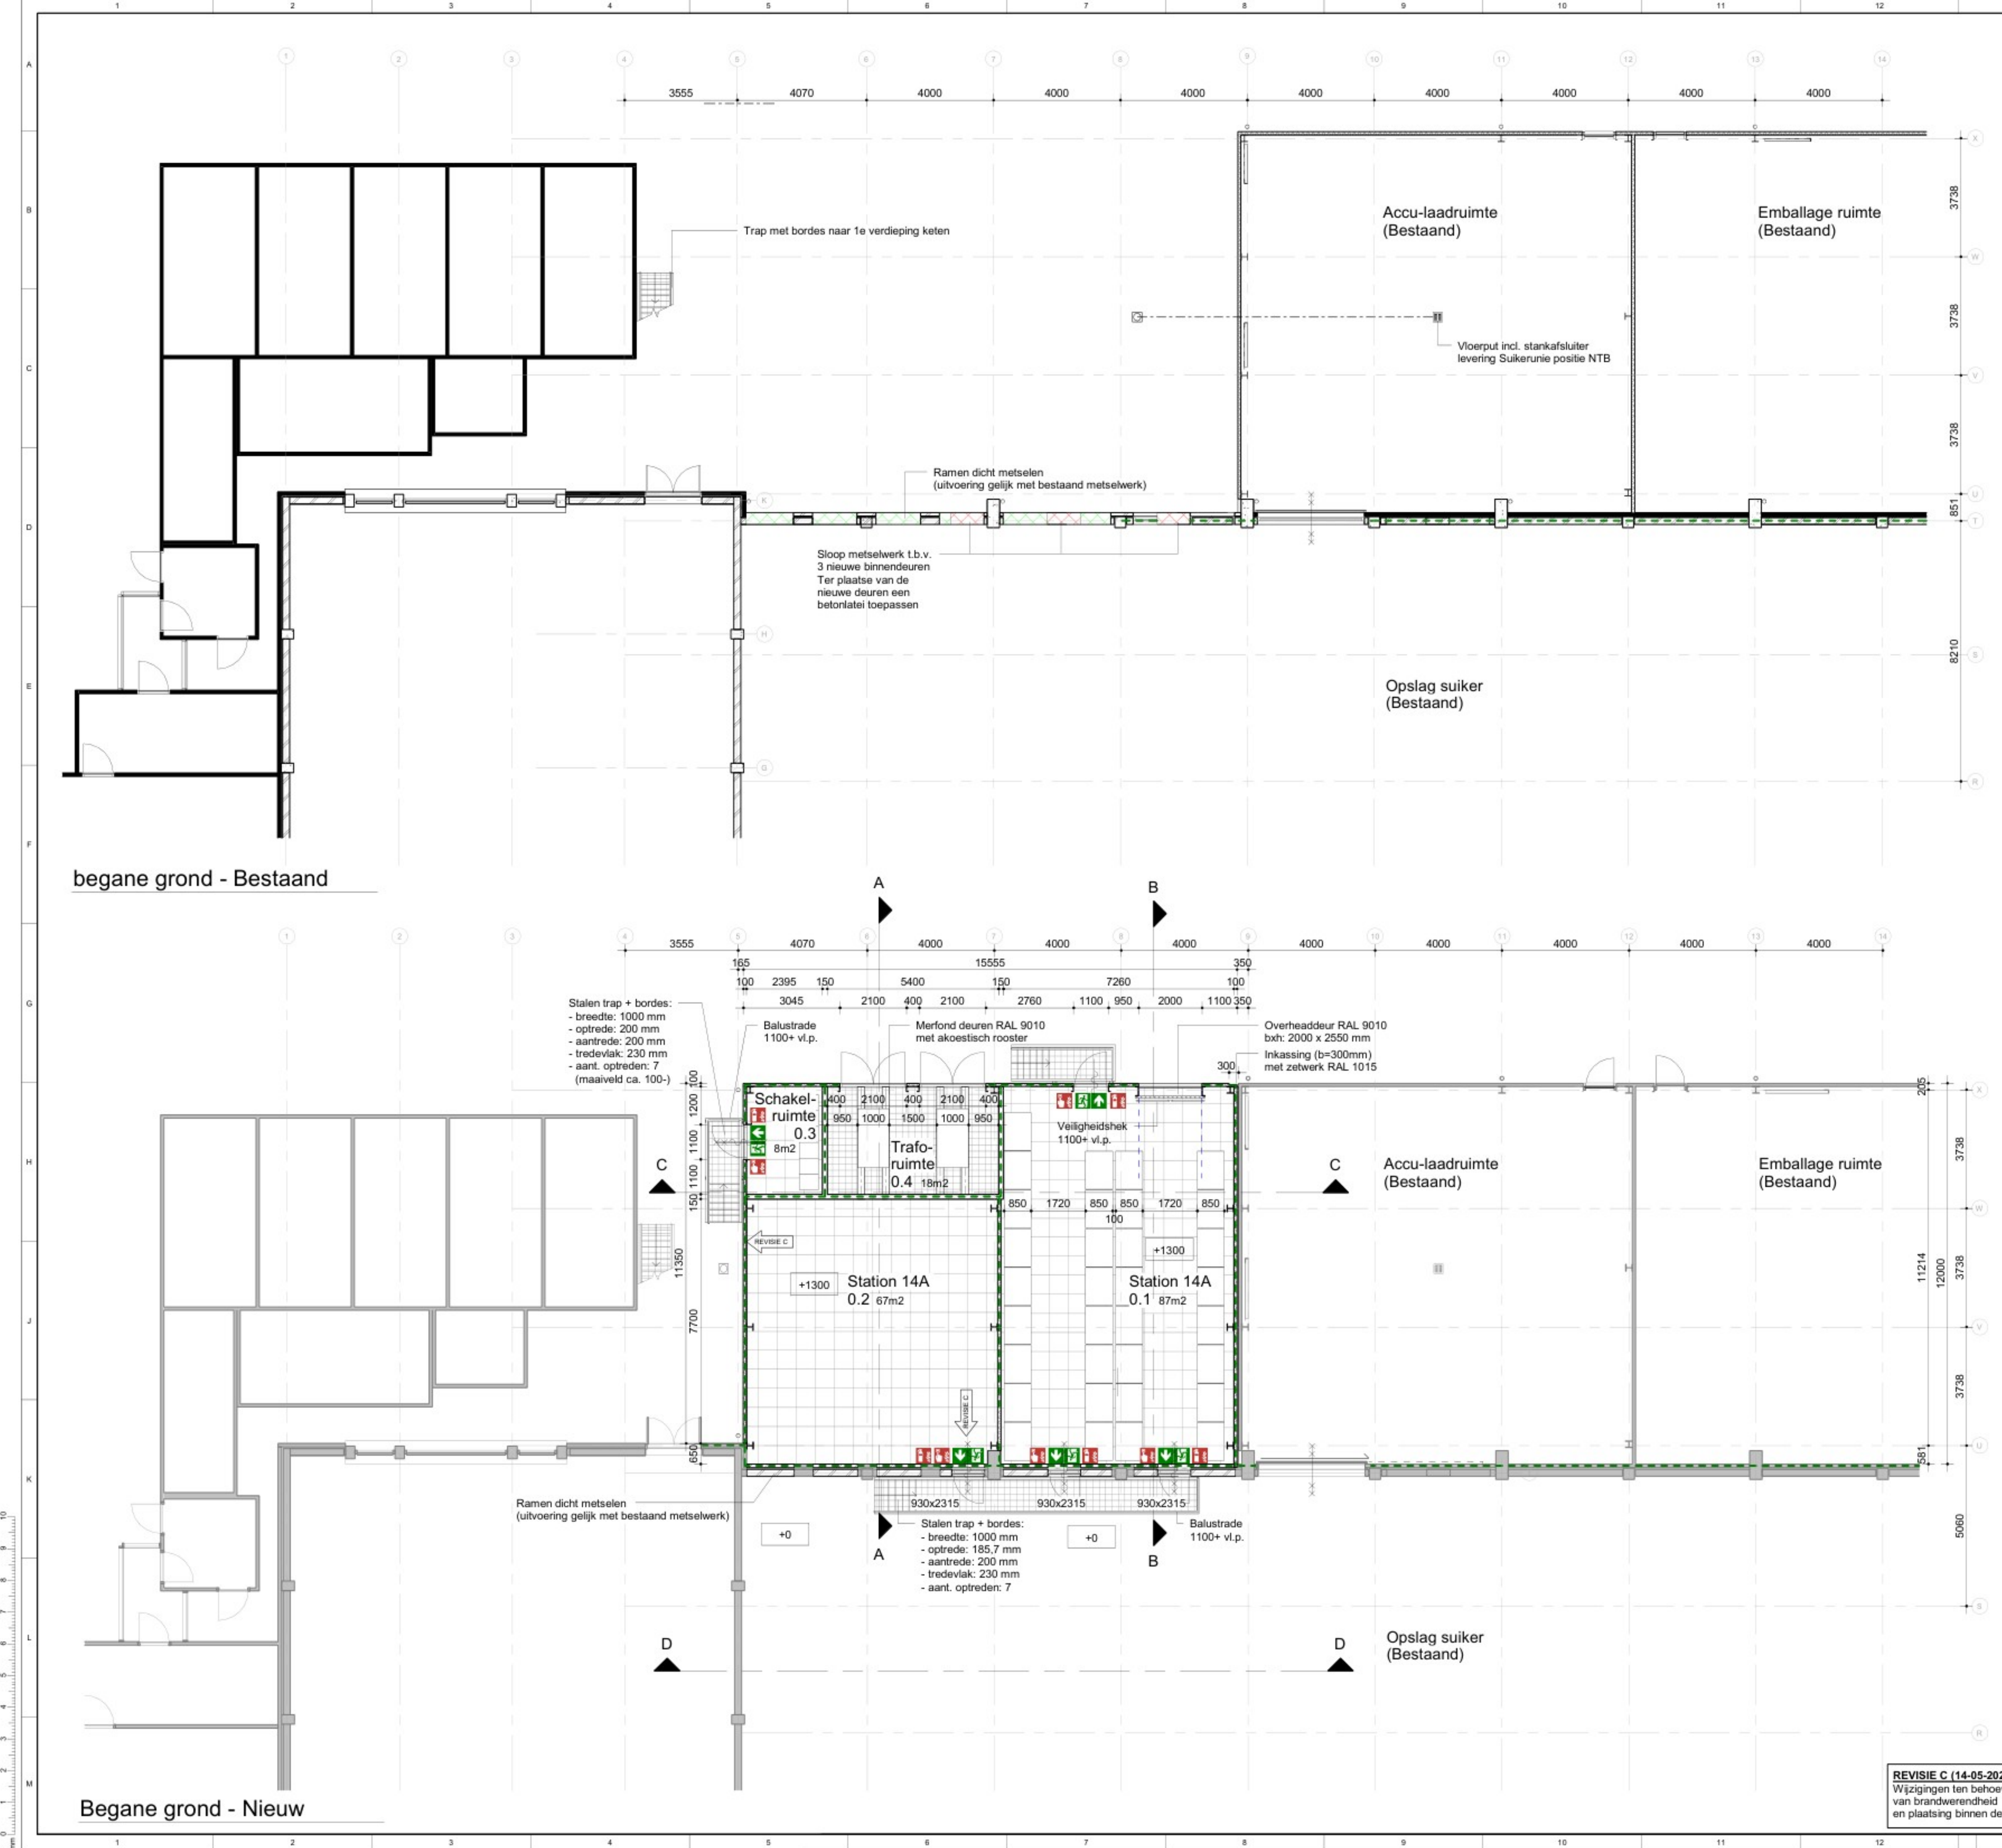

Algemene opmerkingen

Indien niet anders aangegeven:

- Alle maatvoering in mm, tenzij anders vermeld
- Hoogte maatvoering in mm t.o.v. Peil
- Alle maten in het werk te controleren
- Van tekening mag niet gemeten worden

Electrische installatie volgens NEN 1010

Vrije doorgang volgens bouwbesluit 2012

- Breedte dagmaat minimaal 850 mm
- Hoogte dagmaat minimaal 2300 mm

Ventilatie volgens NEN 1087

Riolering volgens NEN 3215

REVISIE C = Aanduiding revisie

Renvooi

	Beton		ROOD = Sloop / demontage
	Kalkzandsteen		GRJUS = Bestaand
	Sandwich panelen		ZWART = Nieuw

	Opening maken in metselwerk t.b.v. nieuwe binnendeuren		Riolering bestaand
	Dicht metselen (uitvoering gelijk met bestaand metselwerk)		Riolering sloop
	Glasstenen / metselwerk vervangen door kozijnen met aan de binnenzijde brandwerende beplating (uitvoering als bestaand)		Riolering nieuw
	Glasstenen vervangen door metselwerk (uitvoering gelijk met bestaand metselwerk)		

Kleuren- en materialenstaat

Onderdeel	Materiaal	Kleur
Fundatie	Gewapend beton (i.h.w. gestort) + coating	Grijs
Betonvloer 4700+	Gewapend beton (i.h.w. gestort) + coating	Grijs
Installatievloer	Frame met tegels 600x600mm (h=600mm)	Grijs
Binnenwanden steen	Kalkzandsteen met vellingkant	Wit / naturel
Binnenwanden panelen	Sandwich panelen met steenwol (Ei60)	Ivoor (RAL 9010)
Gewelbeplating	Sandwich panelen met micro-ribbels (EW60)	Ivoor (RAL 1015)
Kantplank	Cementvezelplaat + isolatie	Grijs
Kozijnen & deuren buiten	Staal	Wit (RAL 9010)
Overheaddeur	Staal	Wit (RAL 9010)
Kozijnen & deuren binnen	Staal (EW60)	Wit (RAL 9010)
Dakplaten	X-dek kingspan XD70: staal + isolatie (Ei60)	Wit (binnenzijde)
Dakbedekking	Bitumen	zwart
Dakkap zetwerk	Staal	Ivoor (RAL 1015)
Zetwerk	Staal	Ivoor (RAL 1015)
Hemelwaterafvoer	Kunststof	Wit
Trappen, bordessen en railing	Staal	Gegalvaniseerd

Compartmentering

Nieuw compartiment bedieningsruimten: 162 m2 begane grond + 180 m2 verdieping = 342 m2

Nieuw subbrandcompartiment Trafo-ruimte: 18 m2

Nieuwe uitbreiding gebouw: 342 m2 + 18 m2 = 360 m2

Totaal compartiment nieuw: 360 m2 (industriefunctie)

De bedieningsruimten voor elektronica worden op brandbestendige wijze afgescheiden van de omliggende ruimten. De brandbestendigheidsduur dient minimaal 60 minuten zijn.

De brandbestendigheidsduur van een afscheiding tussen de transformatorruimte en de aangrenzende bedieningsruimten voor elektronica dient ook minimaal 60 minuten zijn.

Voor de stalen hoofdconstructie zal de brandbestendigheidsduur ook minimaal 60 minuten zijn. Dit zal gerealiseerd worden door 60 minuten brandwerende bekleding toe te passen.

Renvooi veiligheid

	Vluchtrichting		30 minuten brandwerend
	Eerste hulp		60 minuten brandwerend
	Vluchtroute		
	Handbrandblusser		Zelfsluitende deur
	Brandmelder		30 minuten brandwerend
	Brandslanghaspel		60 minuten brandwerend
	Electrische spanning		
	Afsluit gas		
	Afsluit water		

Vluchtafstanden industrie functie zijn maximaal 60 meter

Situatie en kadastrale gegevens

Noord

Schaal 1:2000

: Suikerloods station 14a

Kadastrale gegevens:
- Gemeente : Hoogkerk
- Kadaster nr. : C1707

C	14-05-2025	Voor bouwwaanvraag gewijzigd	 GETEKEND GEC. GEZEN
B	21-03-2025	Voor bouwwaanvraag gewijzigd	
A	01-05-2024	Voor bouwwaanvraag	

WUJZ	DATUM	OPMERKING
OPDRACHTGEVER Cosun Beet Company Vierverlaten		
PROJECT Suikerloods Station 14A		
TITEL		
Begane grond Nieuw & bestaand		

VESTIGING GRQ	AFDELING 11	SCHAAL 1: 100	FORM. A1	ORDERNUMMER nT58899	SUB 21	TEKENINGNUMMER 1-38141	BLAD 1	VAN 1	WUJZ C
---------------	-------------	---------------	----------	---------------------	--------	------------------------	--------	-------	--------

13 C TEBCOON 2018 14 15 16