




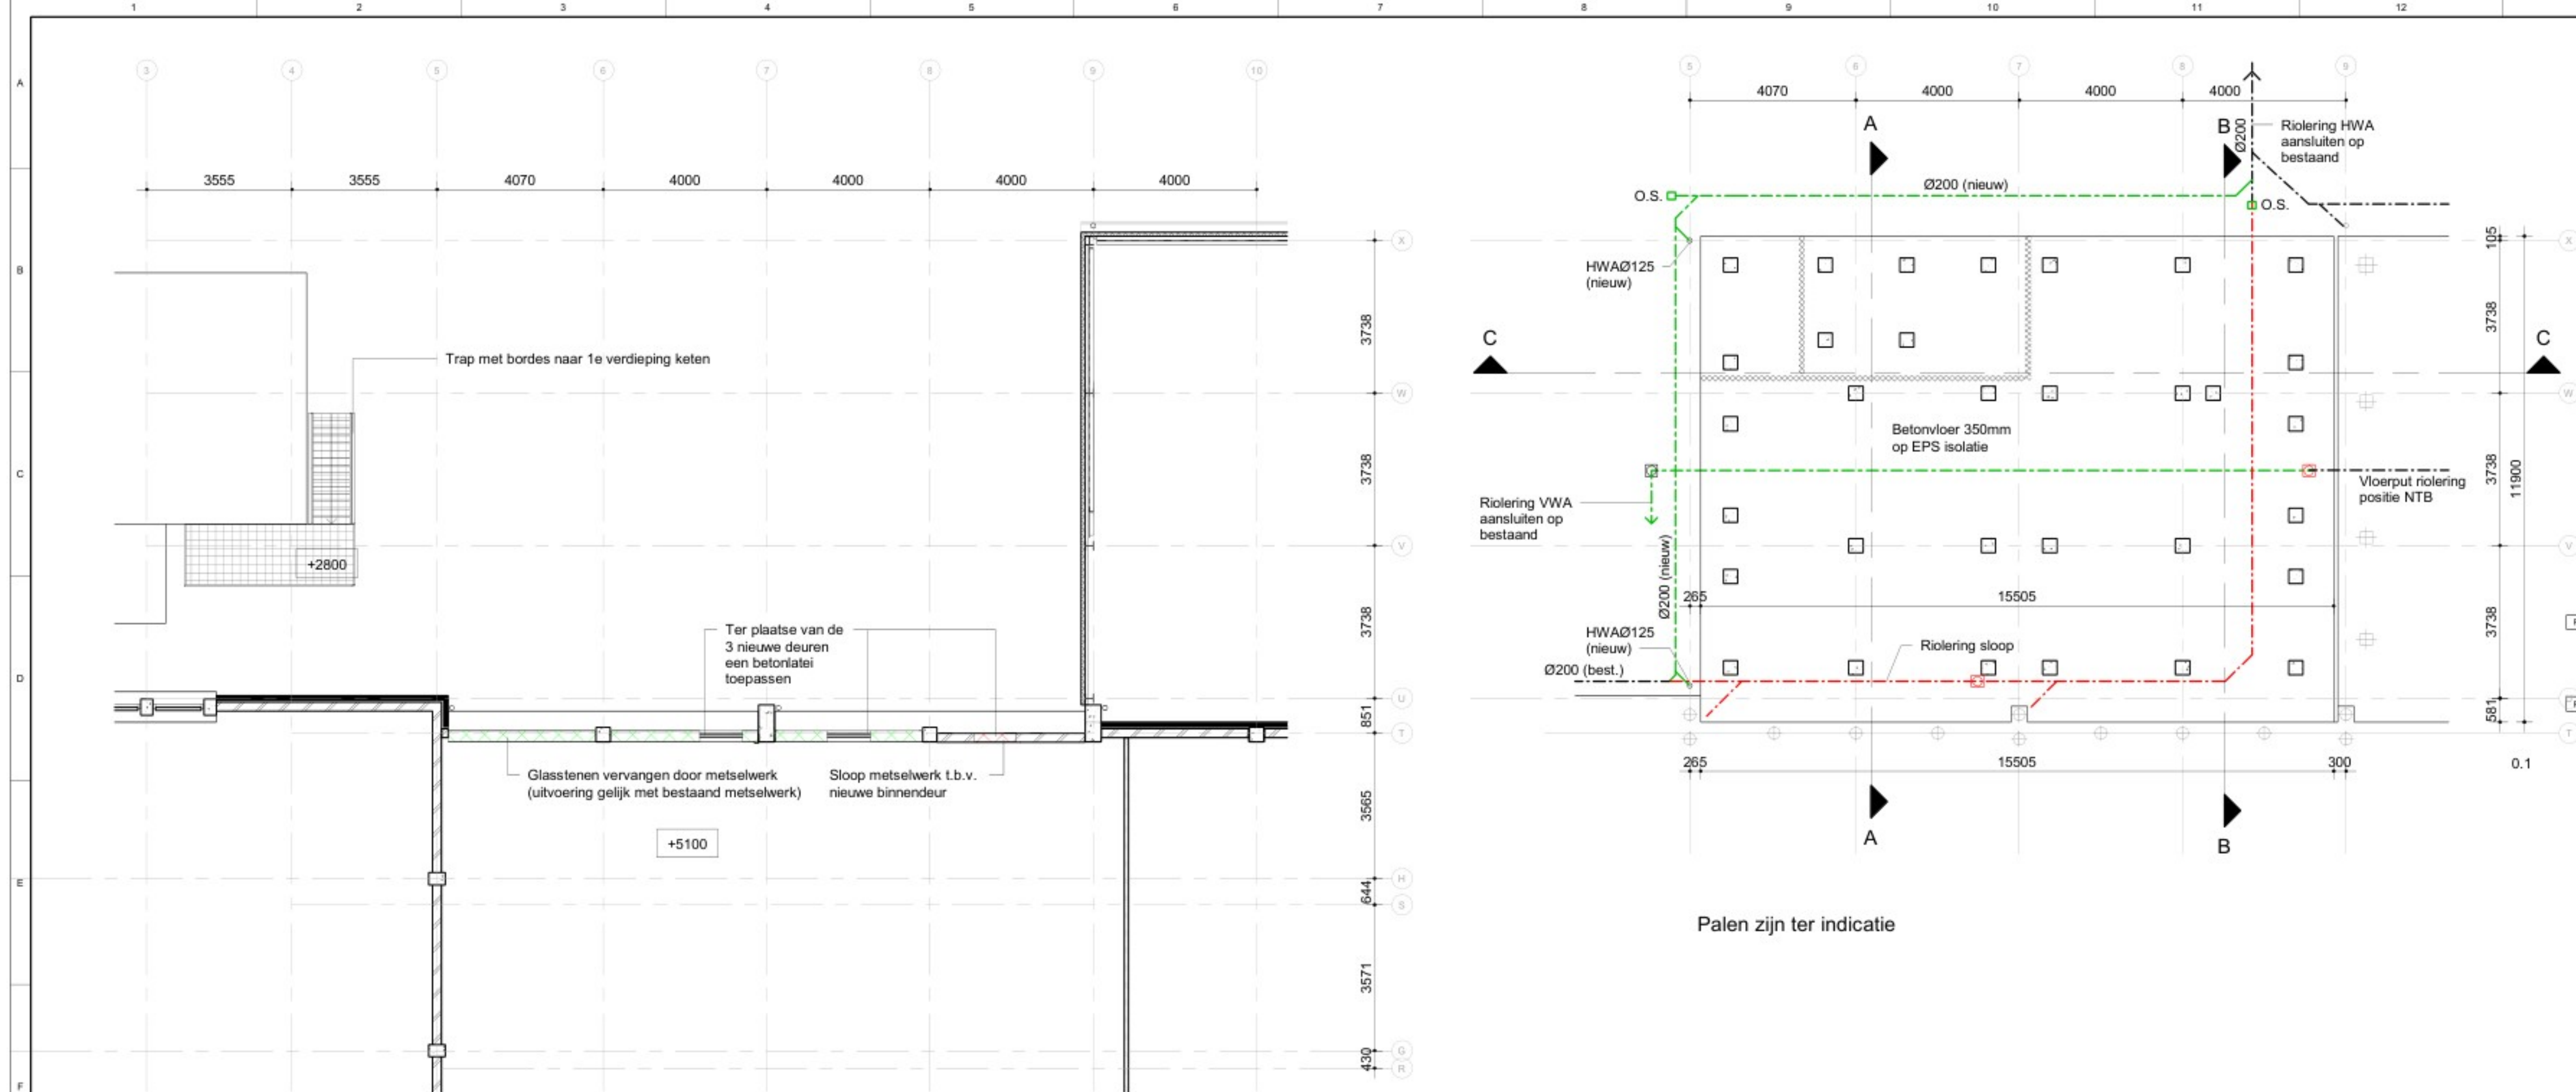


Eerste verdieping - Bestaand

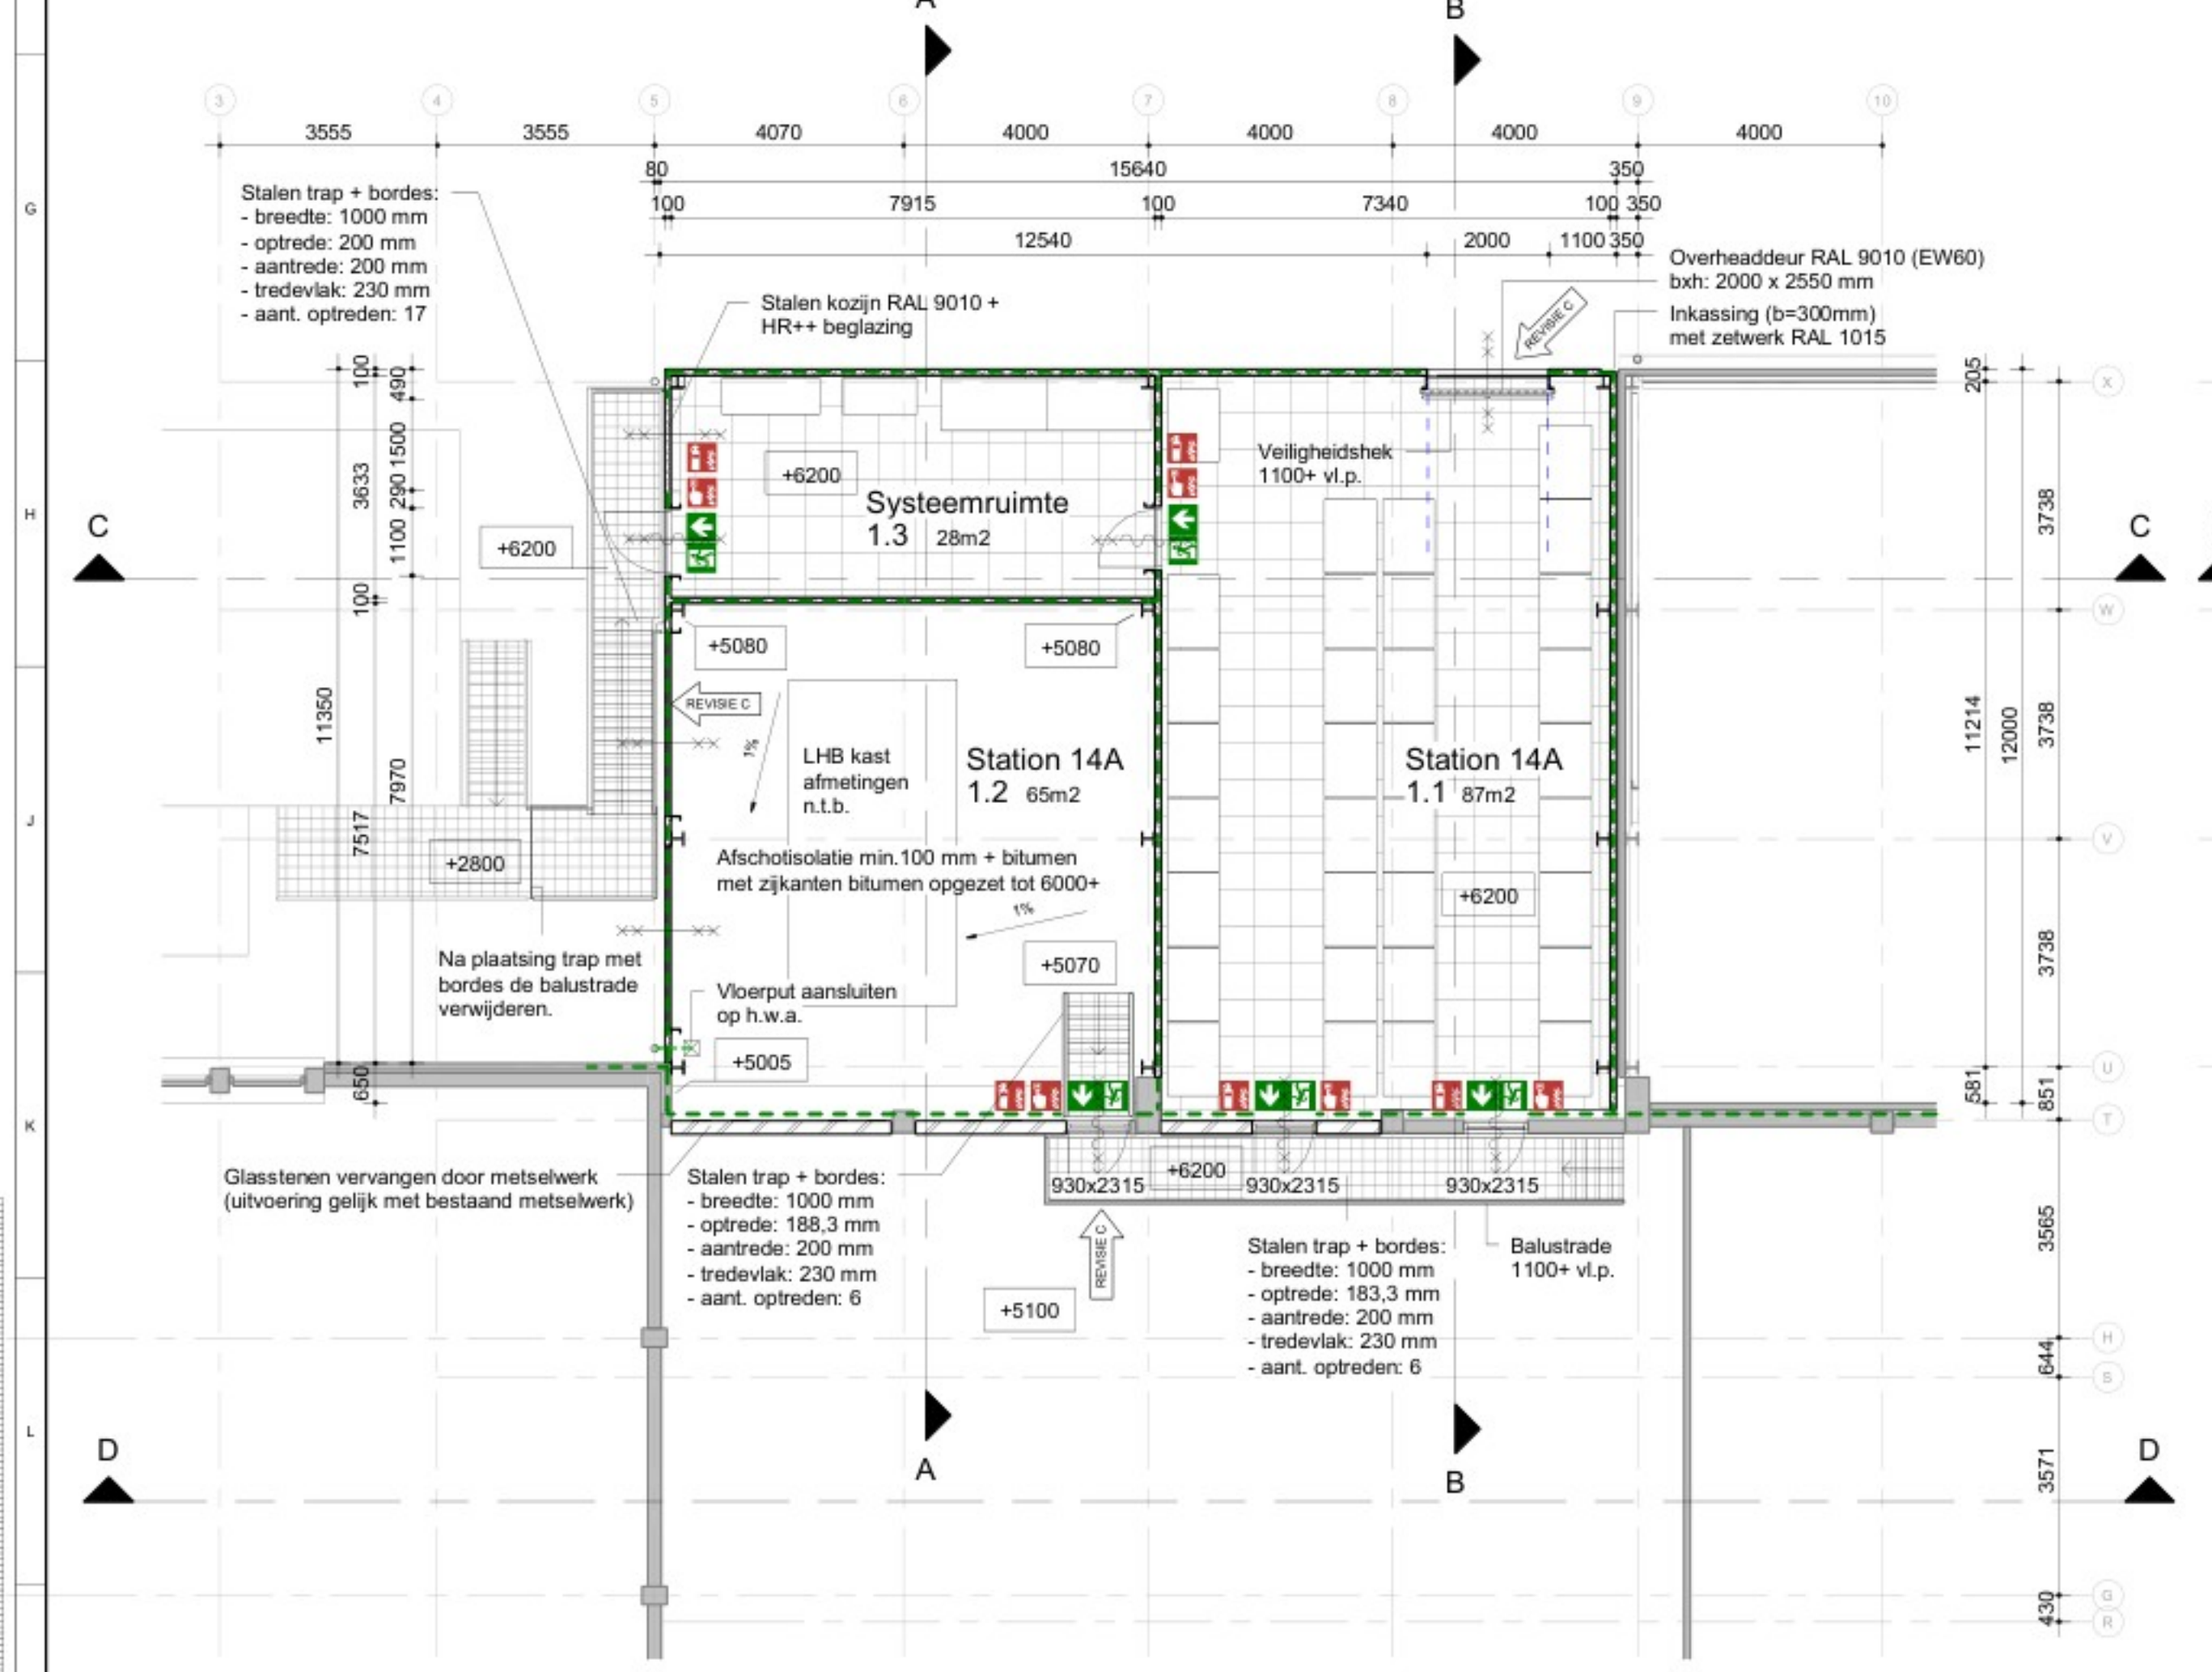

Eerste verdieping - Nieuw

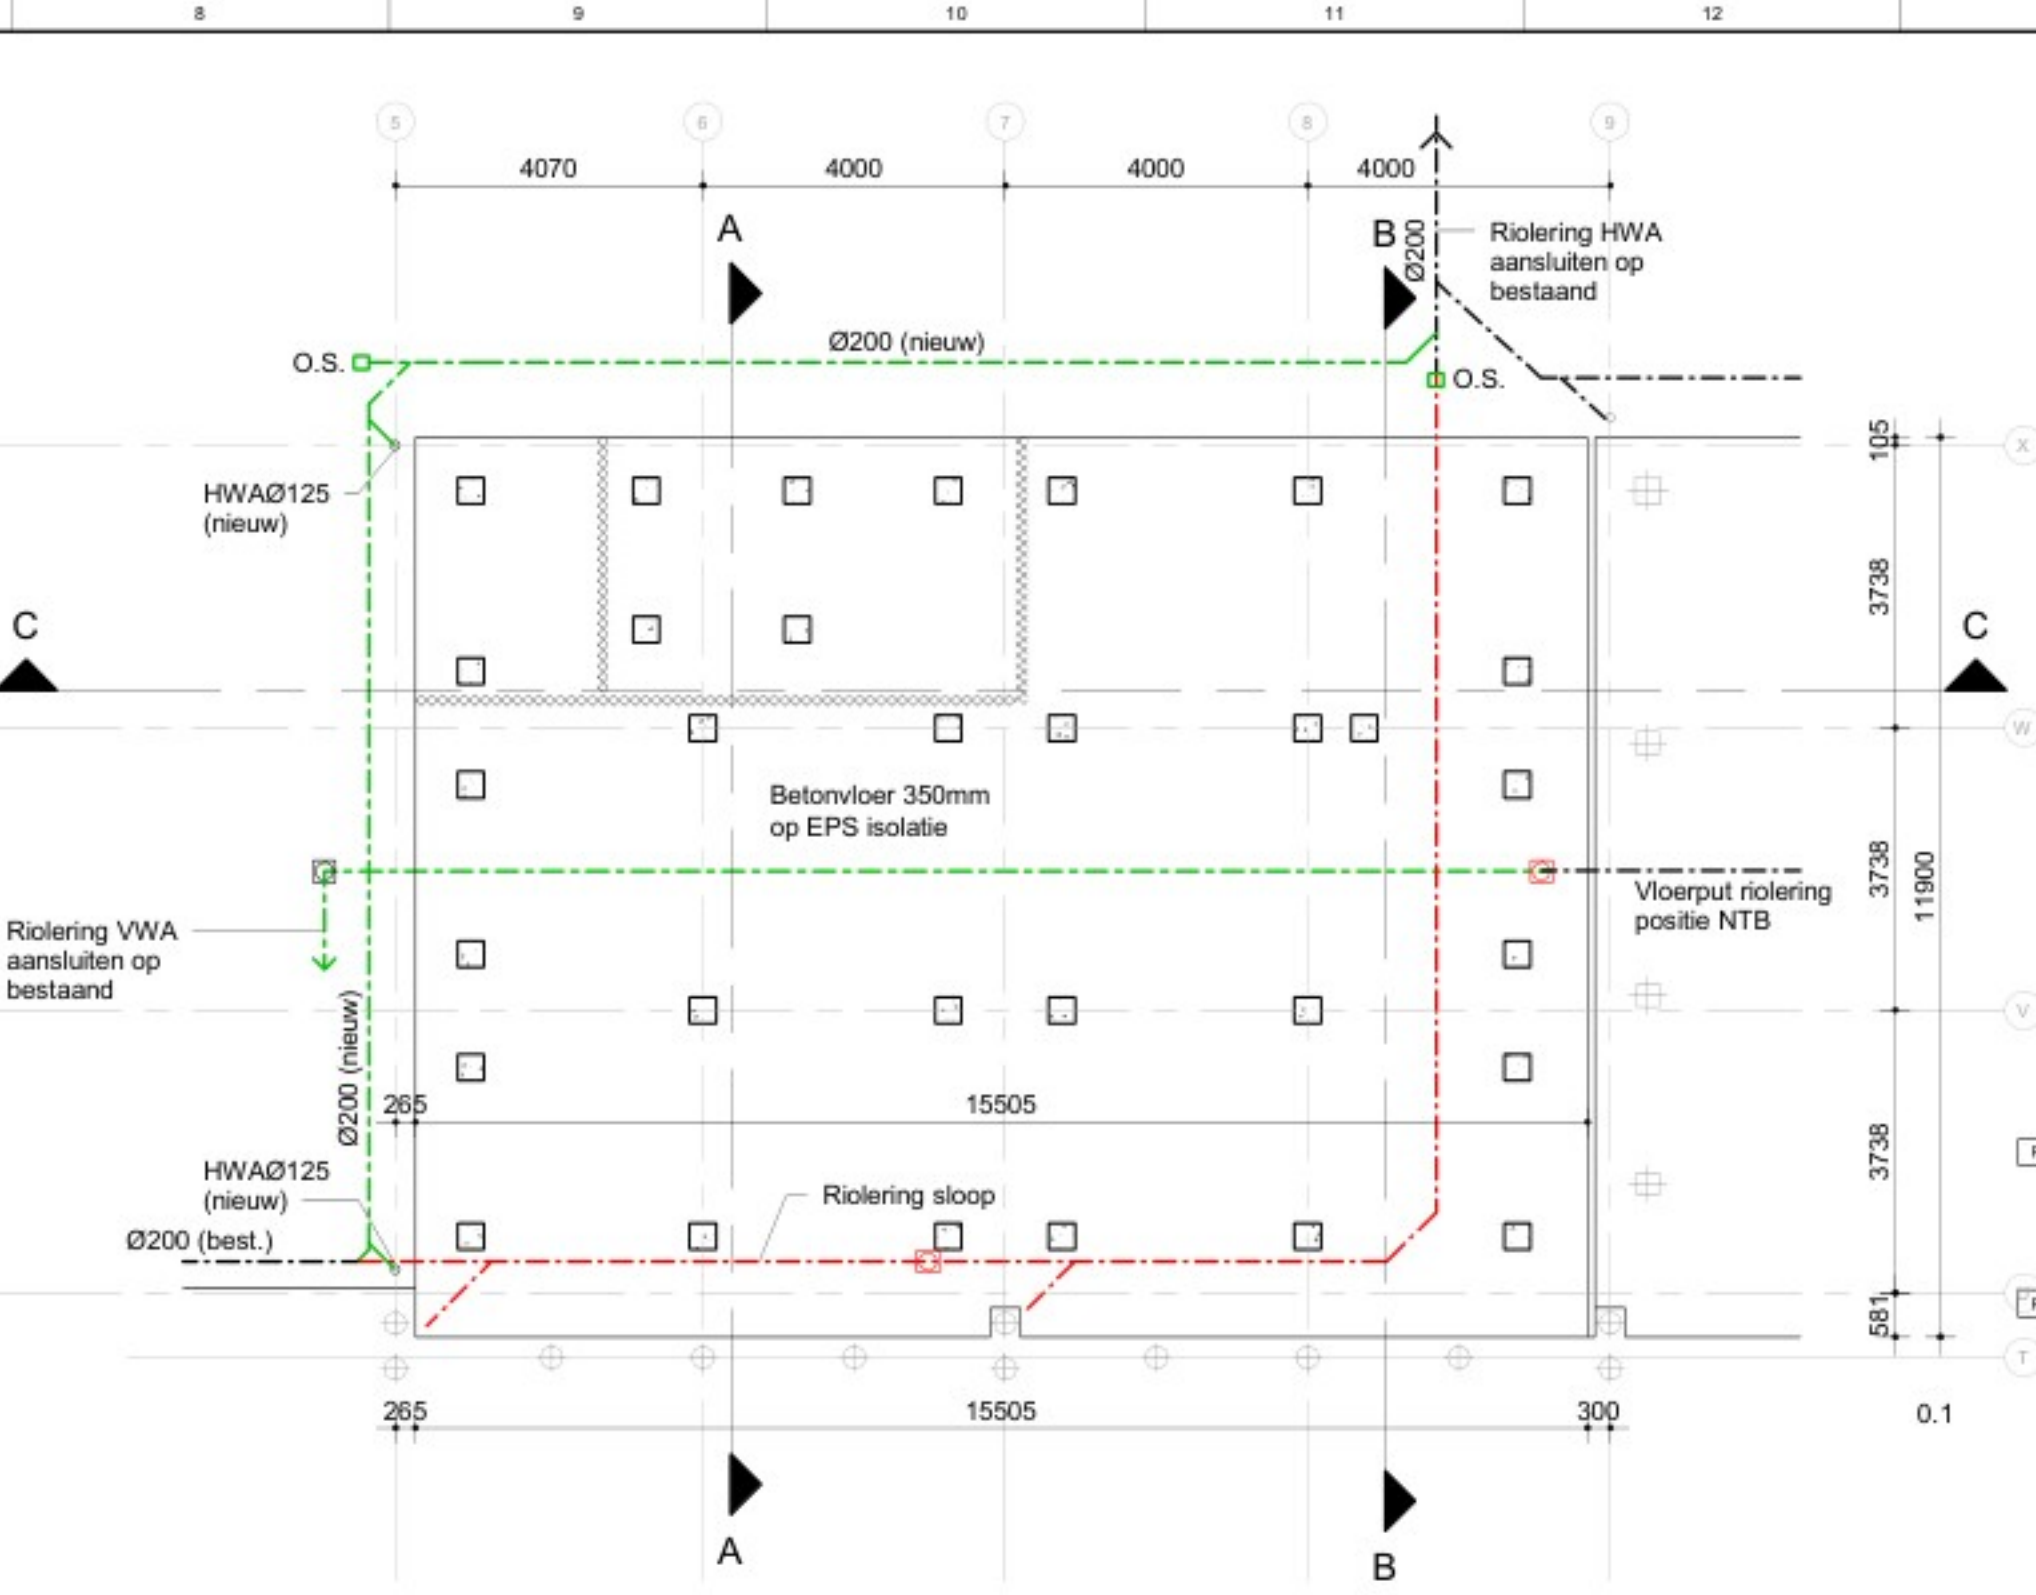

Fundering / riolering - Nieuw

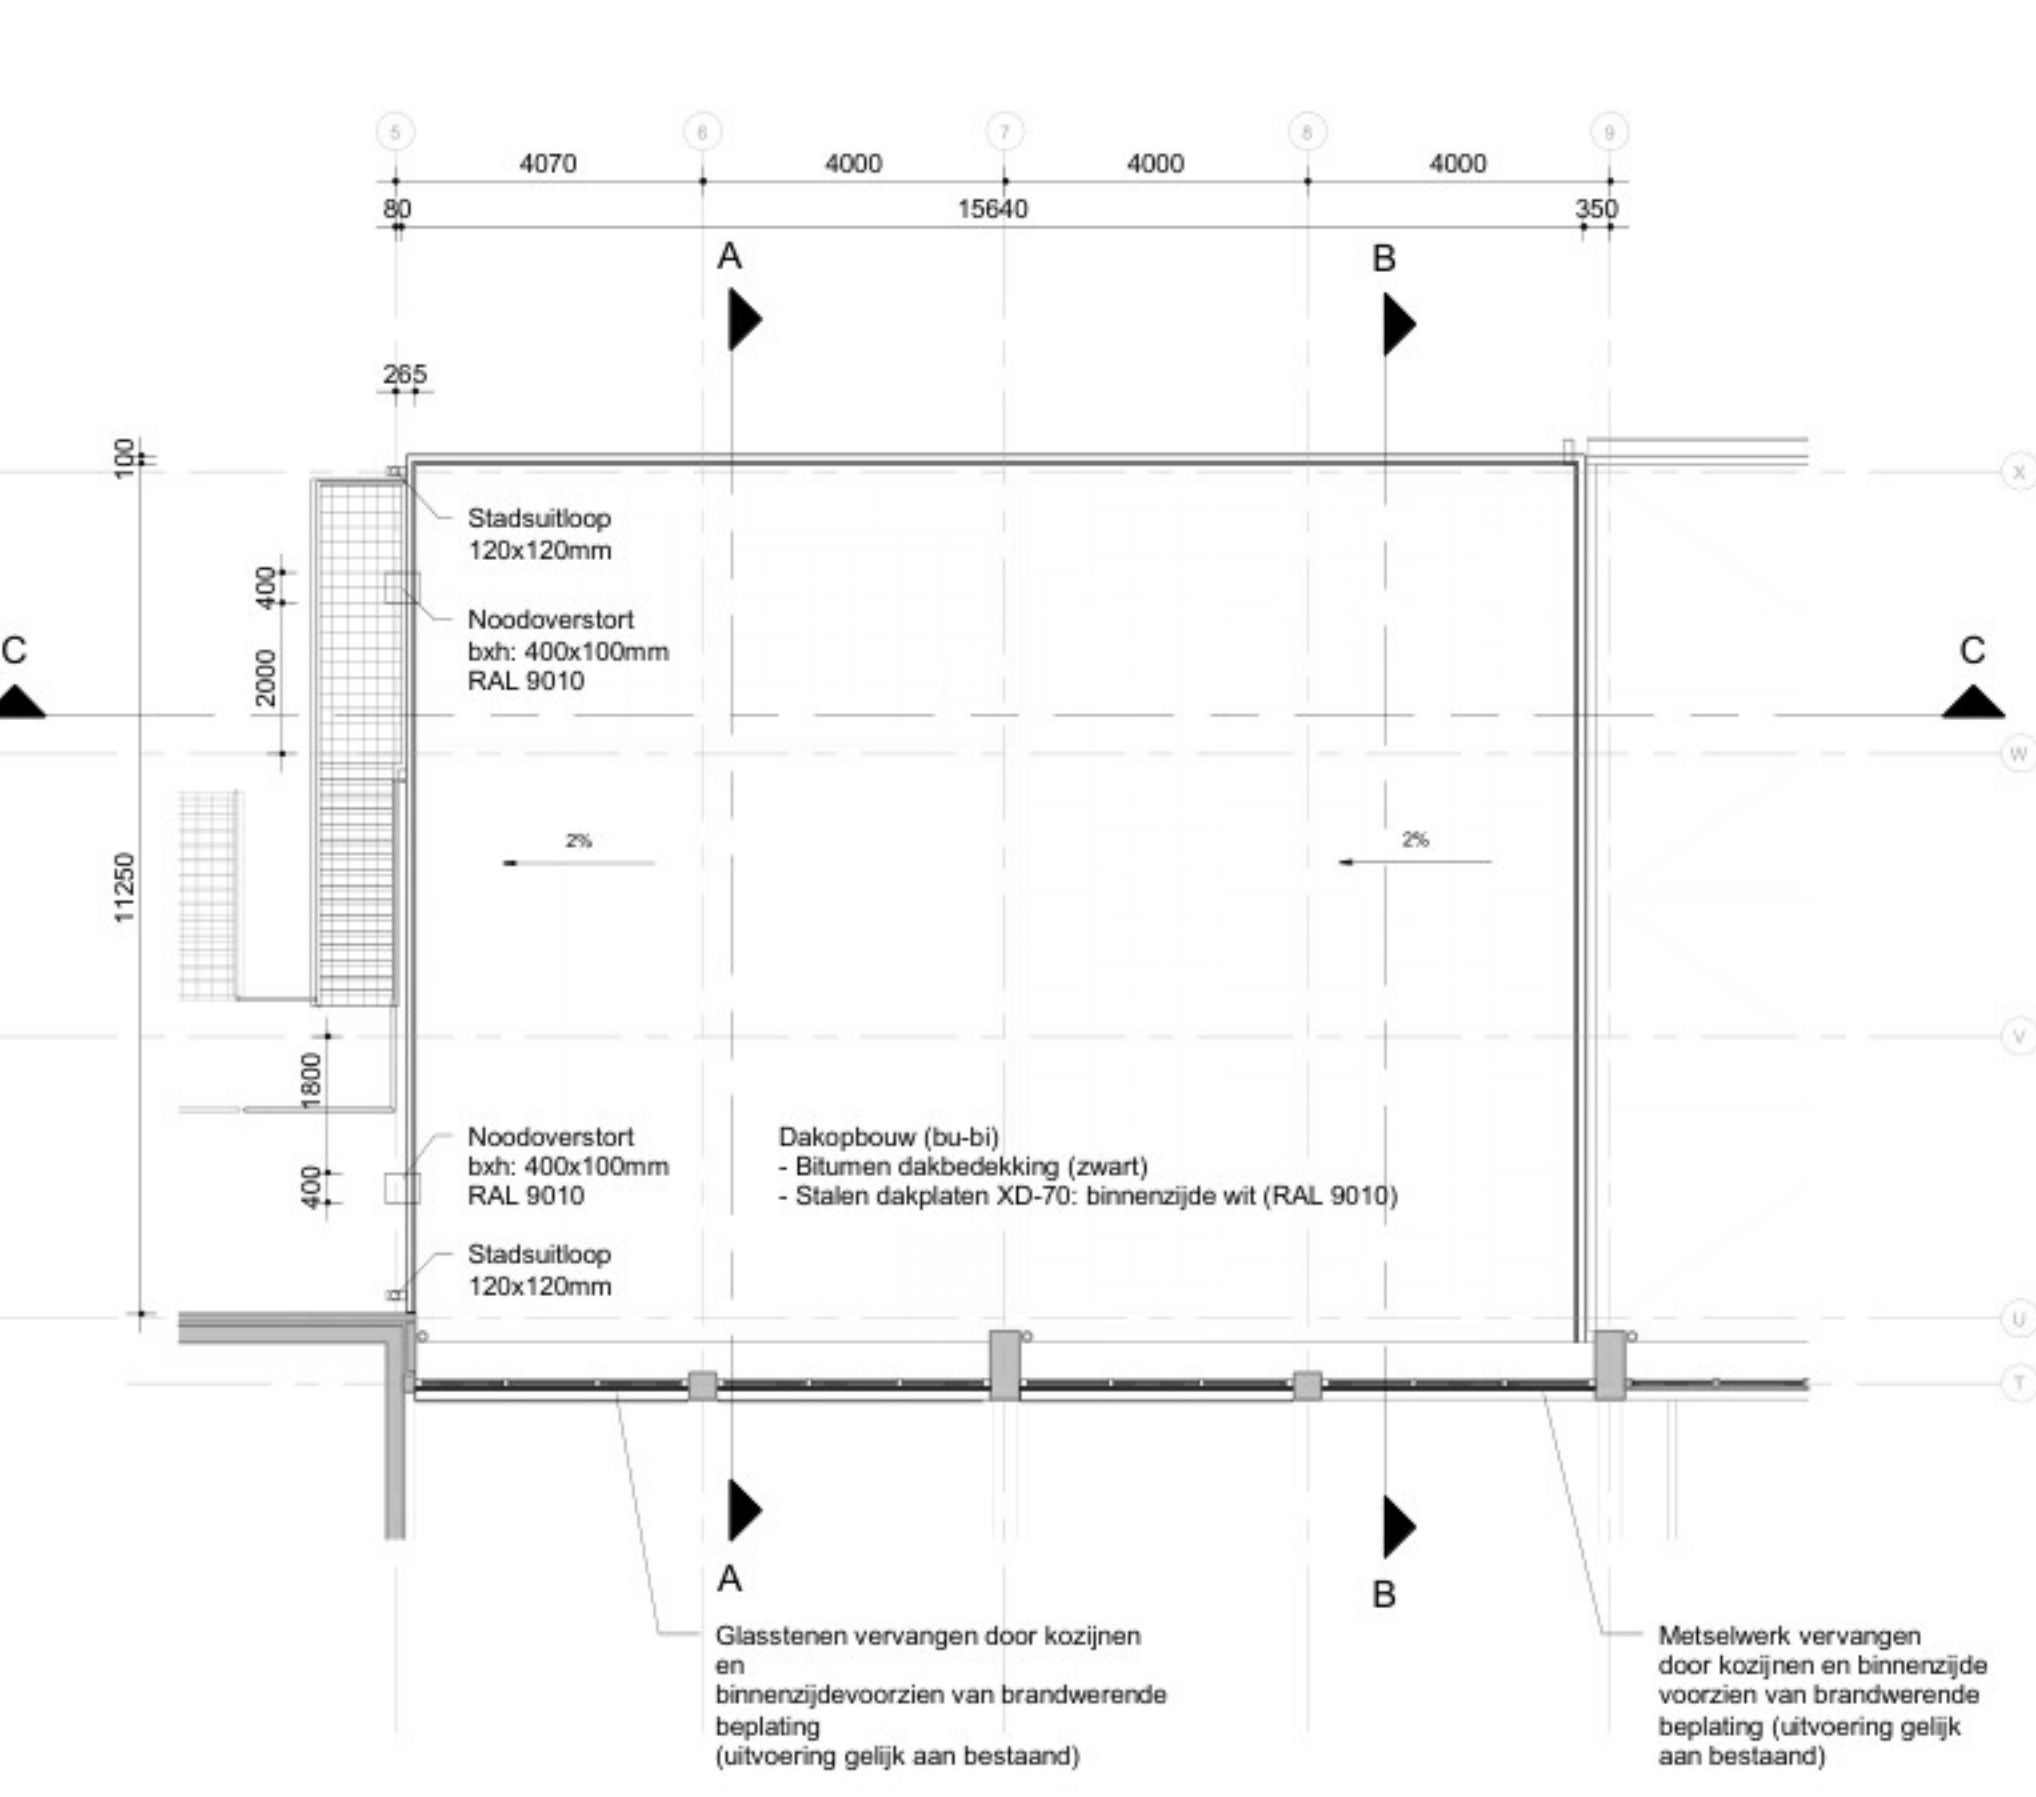

Dakplan - Nieuw

Algemene opmerkingen

Indien niet anders aangegeven:

- Alle maatvoering in mm, tenzij anders vermeld
- Hoogte maatvoering in mm t.o.v. Peil
- Alle maten in het werk te controleren
- Van tekening mag niet gemeten worden

Ventilatie volgens NEN 1087
Riolering volgens NEN 3215

Electrische installatie volgens NEN 1010
Vrije doorgang volgens bouwbesluit 2012
- Breedte dagmaat minimaal 850 mm
- Hoogte dagmaat minimaal 2300 mm

REVISIE C = Aanduiding revisie

Renvooi

Beton	ROOD = Sloop / demontage
Kalkzandsteen	GRJUS = Bestaand
Sandwich panelen	ZWART = Nieuw

Opening maken in metselwerk t.b.v. nieuwe binnendeuren	Riolering bestaand
Dicht metselen (uitvoering gelijk met bestaand metselwerk)	Riolering sloop
Glasstenen / metselwerk vervangen door kozijnen met aan de binnenzijde brandwerende beplating (uitvoering als bestaand)	Riolering nieuw
Glasstenen vervangen door metselwerk (uitvoering gelijk met bestaand metselwerk)	

Kleuren- en materialenstaat

Onderdeel	Materiaal	Kleur
Fundatie	Gewapend beton (i.h.w. gestort) + coating	Grijs
Betonvloer 4700+	Gewapend beton (i.h.w. gestort) + coating	Grijs
Installatievloer	Frame met tegels 600x600mm (h=600mm)	Grijs
Binnenwanden steen	Kalkzandsteen met vellingkant	Wit / naturel
Binnenwanden panelen	Sandwich panelen met steenwol (Ei60)	Wit (RAL 9010)
Gevelbeplating	Sandwich panelen met micro-ribbels (EW60)	Ivoor (RAL 1015)
Kantplank	Cementvezelplaat + isolatie	Grijs
Kozijnen & deuren buiten	Staal	Wit (RAL 9010)
Overheaddeur	Staal	Wit (RAL 9010)
Kozijnen & deuren binnen	Staal (EW60)	Wit (RAL 9010)
Dakplaten	X-dek kingspan XD70: staal + isolatie (Ei60)	zwart
Dakbedekking	Bitumen	Ivoor (RAL 1015)
Dakkap zetwerk	Staal	Ivoor (RAL 1015)
Zetwerk	Staal	Wit
Hemelwaterafvoer	Kunststof	Gegalvaniseerd
Trappen, bordessen en railing	Staal	

Compartmentering

Nieuw compartiment bedieningsruimten: 162 m2 begane grond + 180 m2 verdieping = 342 m2
Nieuw subbrandcompartiment Trafo-ruimte: 18 m2
Nieuwe uitbreiding gebouw: 342 m2 + 18 m2 = 360 m2
Totaal compartiment nieuw: 360 m2 (industrie functie)

De bedieningsruimten voor elektronica worden op brandbestendige wijze afgescheiden van de omliggende ruimten. De brandbestendigheidsduur dient minimaal 60 minuten zijn.
De brandbestendigheidsduur van een afscheiding tussen de transformatorruimte en de aangrenzende bedieningsruimten voor elektronica dient ook minimaal 60 minuten zijn.

Voor de stalen hoofdconstructie zal de brandbestendigheidsduur ook minimaal 60 minuten zijn.
Dit zal gerealiseerd worden door 60 minuten brandwerende bekleding toe te passen.

Renvooi veiligheid

Vluchtrichting	30 minuten brandwerend
Eerste hulp	60 minuten brandwerend
Vluchtroute	
Handbrandblusser	Zelfsluitende deur
Brandmelder	30 minuten brandwerend
Brandslanghaspel	60 minuten brandwerend
Electriche spanning	
Afsluiter gas	
Afsluiter water	Vluchtafstanden industrie functie zijn maximaal 60 meter

Situatie en kadastrale gegevens

Schaal 1:2000

Kadastrale gegevens:

- Gemeente : Hoogkerk
- Kadaster nr. : C1707

OPDRACHTGEVER: Cosun Beet Company Vierverlaten

PROJECT: Suikerloots Station 14A

TITEL: Eerste verdieping Nieuw & bestaand Fundering / riolering & Dakplan Nieuw

WUJZ	DATUM	OPMERKING	WETKEND	GEC.	GEZEN
C	14-05-2025	Voor bouwvoorstel gewijzigd			
B	21-03-2025	Voor bouwvoorstel gewijzigd			
A	01-05-2024	Voor bouwvoorstel			

VESTIGING	AFDELING	SCHAAL	FORM.	ORDERNUMMER	SUB	TEKENINGNUMMER	BLAD	VAN	WUJZ
GRQ	11	1: 100	A1	nT58899	21	1-38142	1	1	C

13: C / TEBCOON 2018

REVISIE C (14-05-2025):
Wijzigingen ten behoeve
van brandwerendheid
en plaatsing binnen deuren