

Algemene opmerkingen	
Indien niet anders aangegeven: - Alle maatvoering in mm, tenzij anders vermeld - Hoogte maatvoering in mm t.o.v. Peil - Alle maten in het werk te controleren - Van tekening mag niet gemeten worden Ventilatie volgens NEN 1087 Rolroeiing volgens NEN 3215	Electrische installatie volgens NEN 1010 Vrije doorgang volgens bouwbesluit 2012 - Breedte dagmaat minimaal 850 mm - Hoogte dagmaat minimaal 2300 mm
 = Aanduiding revisie	

Renvooi


	Beton		GRUIS = Bestaand
	Kalkzandsteen		ZWART = Nieuw
	Sandwich panelen		Rolring

Renvooi veiligheid

	Vuchtsiching		30 minuten brandveend
	Eerste hulp		60 minuten brandveend
	Vuchtroete		
	Handbrandblusser		Zelfsluitende deur
	Brandmelder		30 minuten brandveend
	Brandlanghspael		60 minuten brandveend
	Electrische spanning		
	Absluter gas		
	Absluter water		

Vuchtsafstanden industrie functie zijn maximaal 60 meter

Situatie en kadastrale gegevens

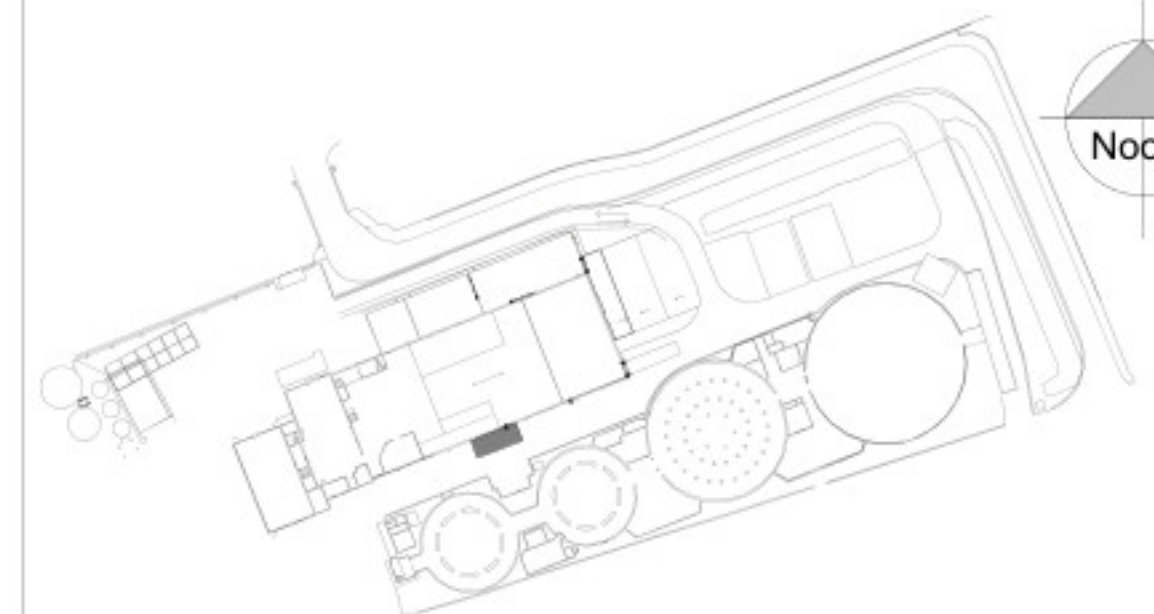

Schaal 1:2000

Kadastrale gegevens:

- Gemeente : Hoogkerk
- Kadaster nr. : C1707

A	01-05-2024	Voor bouw aanvraag		
WJZ.	DATUM	OPMERKING	GETEKEND	GEC.

OPDRACHTGEVER	Cosun Beet Company Vierverlaten		
PROJECT	Werkplaats (functieplaatsnummer V-GE-WP-10-41)		
	TITEL		
		 Cosun Beet Gevels, Plattegronden Doorsneden en Details	

VESTIGING	AFDELING	BOCHAL	FORMA	ORDERNUMMER	SUB	TEKSTNUMMER	BLAD
GRQ	11	As indicated	A0	nT58899	21	1-50874	1
©/TEBOON 2018	25		26		27		