


1911/2025/01/14/20151 Autodesk Docs | Project: G006-A-GR06A-SITE-LANDSCAPING

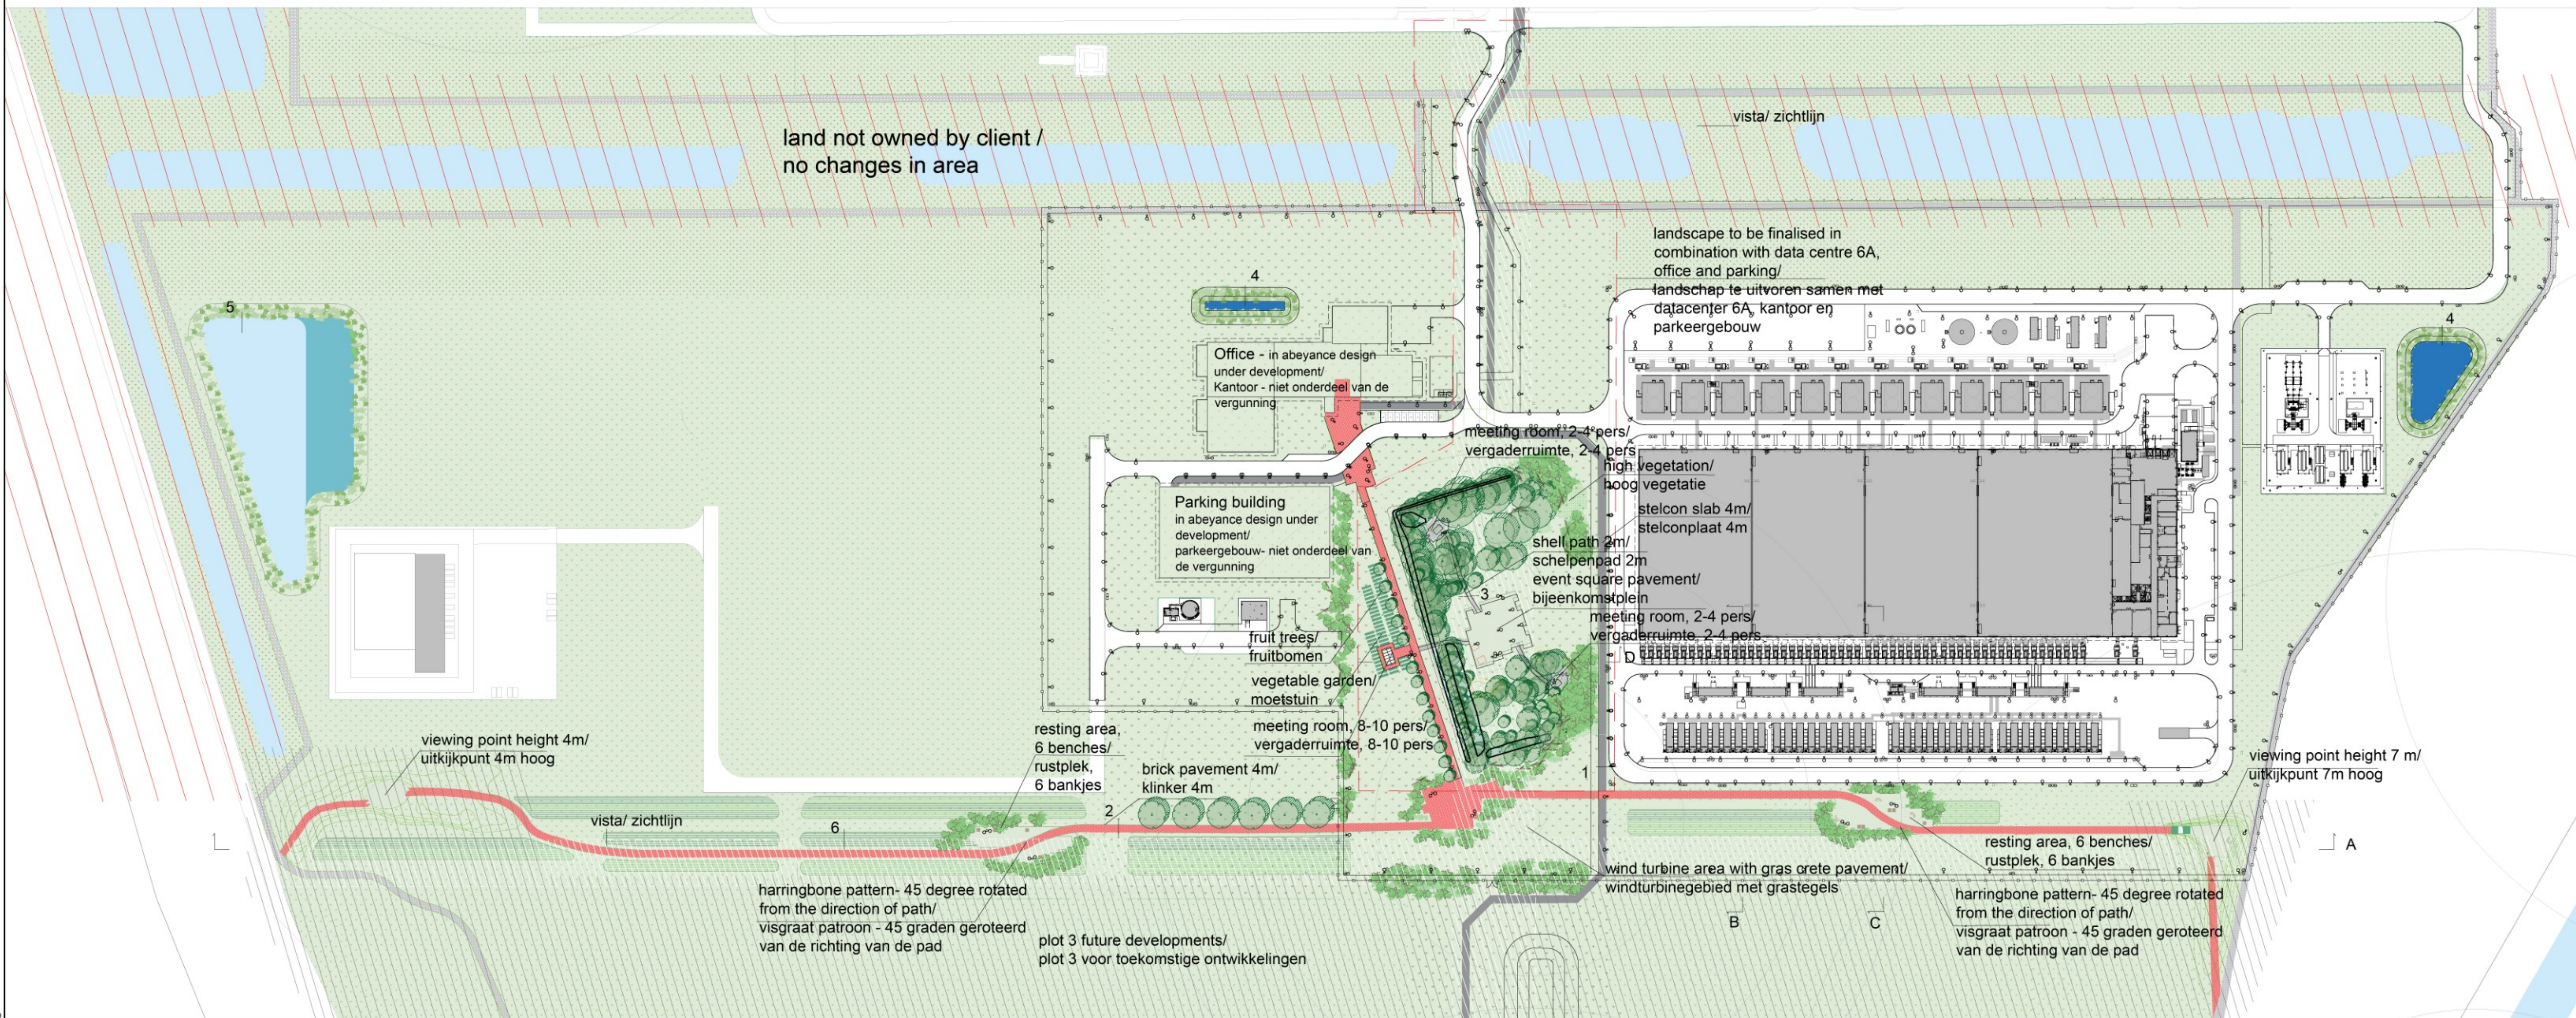

- stelcon path 4m/ stelconpad 4m
- brick path 4m/ klinkerpad 4m
- shell path 2m/ schelpenpad 2m
- event square block pavement/ bijeenkomstplein
- land not owned by client / grond geen eigendom van opdrachtgever
- future developments/ toekomstige ontwikkelingen

- high vegetation/ hoge vegetatie
- flowered shore/ bloemrijke oever
- low vegetation/ lage vegetatie
- undulation area (wadi -0.4m)/ wadi -0.4m
- undulation area (increment +0.4m)/ glooiing +0.4m
- meeting room/ vergaderruimtes

- lighting plan, see drawing/ verlichtingsplan, zie tekening
6A-E-1101-0-PRM - 6A-E-1103-0-PRM
- high trees/ hoge bomen
- low trees/ lage bomen
- shrubs max 1.4m/ struiken max 1.4m
- branch rill/ takkenrill
- reed and water plants/ riet en waterplanten

ARCHITECTURE:


Hyphen
3 Charlecote Mews,
Winchester, SO23 8SR, UK
t: +44 1962 835 500
e: info@hyphen.archi

STRUCTURE:


Jubb Consulting Engineers Ltd
Suite B, The West Suite
St James Court, St James
Parade, Bristol, BS1 3LH, UK
t: +44 117 922 6266
e: bristol@jubb.uk.com

MEP:

Red Engineering Design Ltd
100 New Oxford Street
London WC1H 1HB, UK
t: +44 20 7299 8260
e: london@red-eng.com

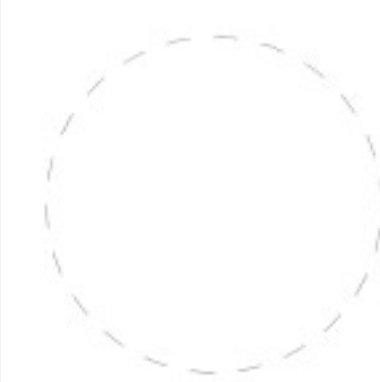

FINAL PERMIT PACK UPDATE RELEASE (NOT FOR CONSTRUCTION)
VRIJGAVE DEFINITIEF UPDATE VERGUNNINGSPAKKET
(NIET VOOR BOUW)
20/11/2024

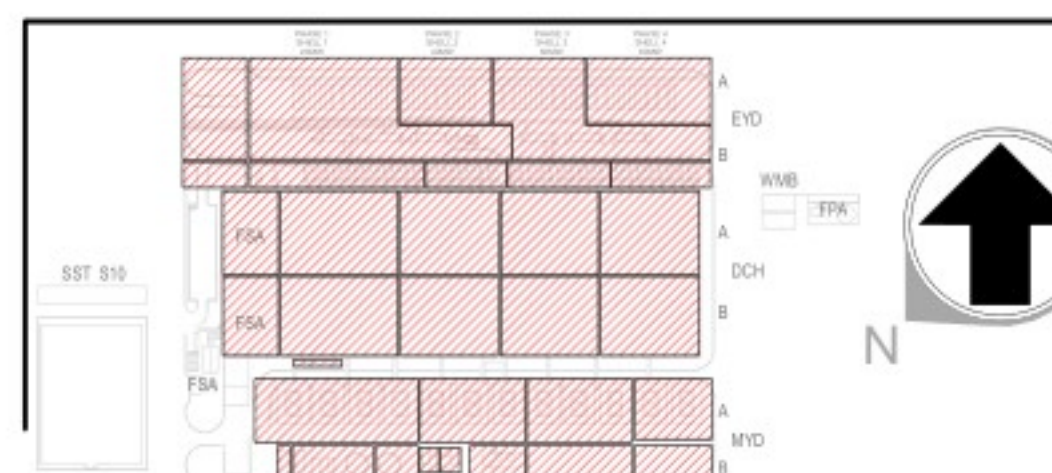

REVISIONS/REVISIES		
NO.	DATE/DATUM	DESCRIPTION/BESCHRIJVING
0.2	09/05/24	Draft Permit Pack Release/Vrijgave conceptvergunningspakket
0.3	19/07/24	Final Permit Pack Release/Vrijgave Definitief Vergunningspakket
1.0	01/08/24	Final Permit Pack Update Release/Vrijgave Definitief Update Vergunningspakket
1.1	24/10/24	Final Permit Pack Update Release/Vrijgave Definitief Update Vergunningspakket
2.0	20/11/24	Final Permit Pack Update Release/Vrijgave Definitief Update Vergunningspakket

Drawn By:
Ongesteld door:
Approved By:
Goedgekeurd door:
Design Team:
Ontwerpteam:

PROPOSED DC/
VOORSTEL VOOR DC

Project Number/Projectnummer: W.002982

LANDSCAPING - PLAN OVERALL/
LANDSCHAP - PLATTEGROND

Discipline:
LANDSCAPE/
LANDSCHAP
Scale/Schaal: 1 : 1200

Sheet Size/Bladformaat: A0

Sheet Number/Nummer blad:
6A-L-9001-PRM

Current Rev/Huidige herz: 2.0
Phase/Fase: PERMITTING/ OMGEVINGSVERGUNNING
Model Name/Modelnaam: SITE-LANDSCAPING
Native File Format/Native bestandsformaat: Revit v. 2024.2