


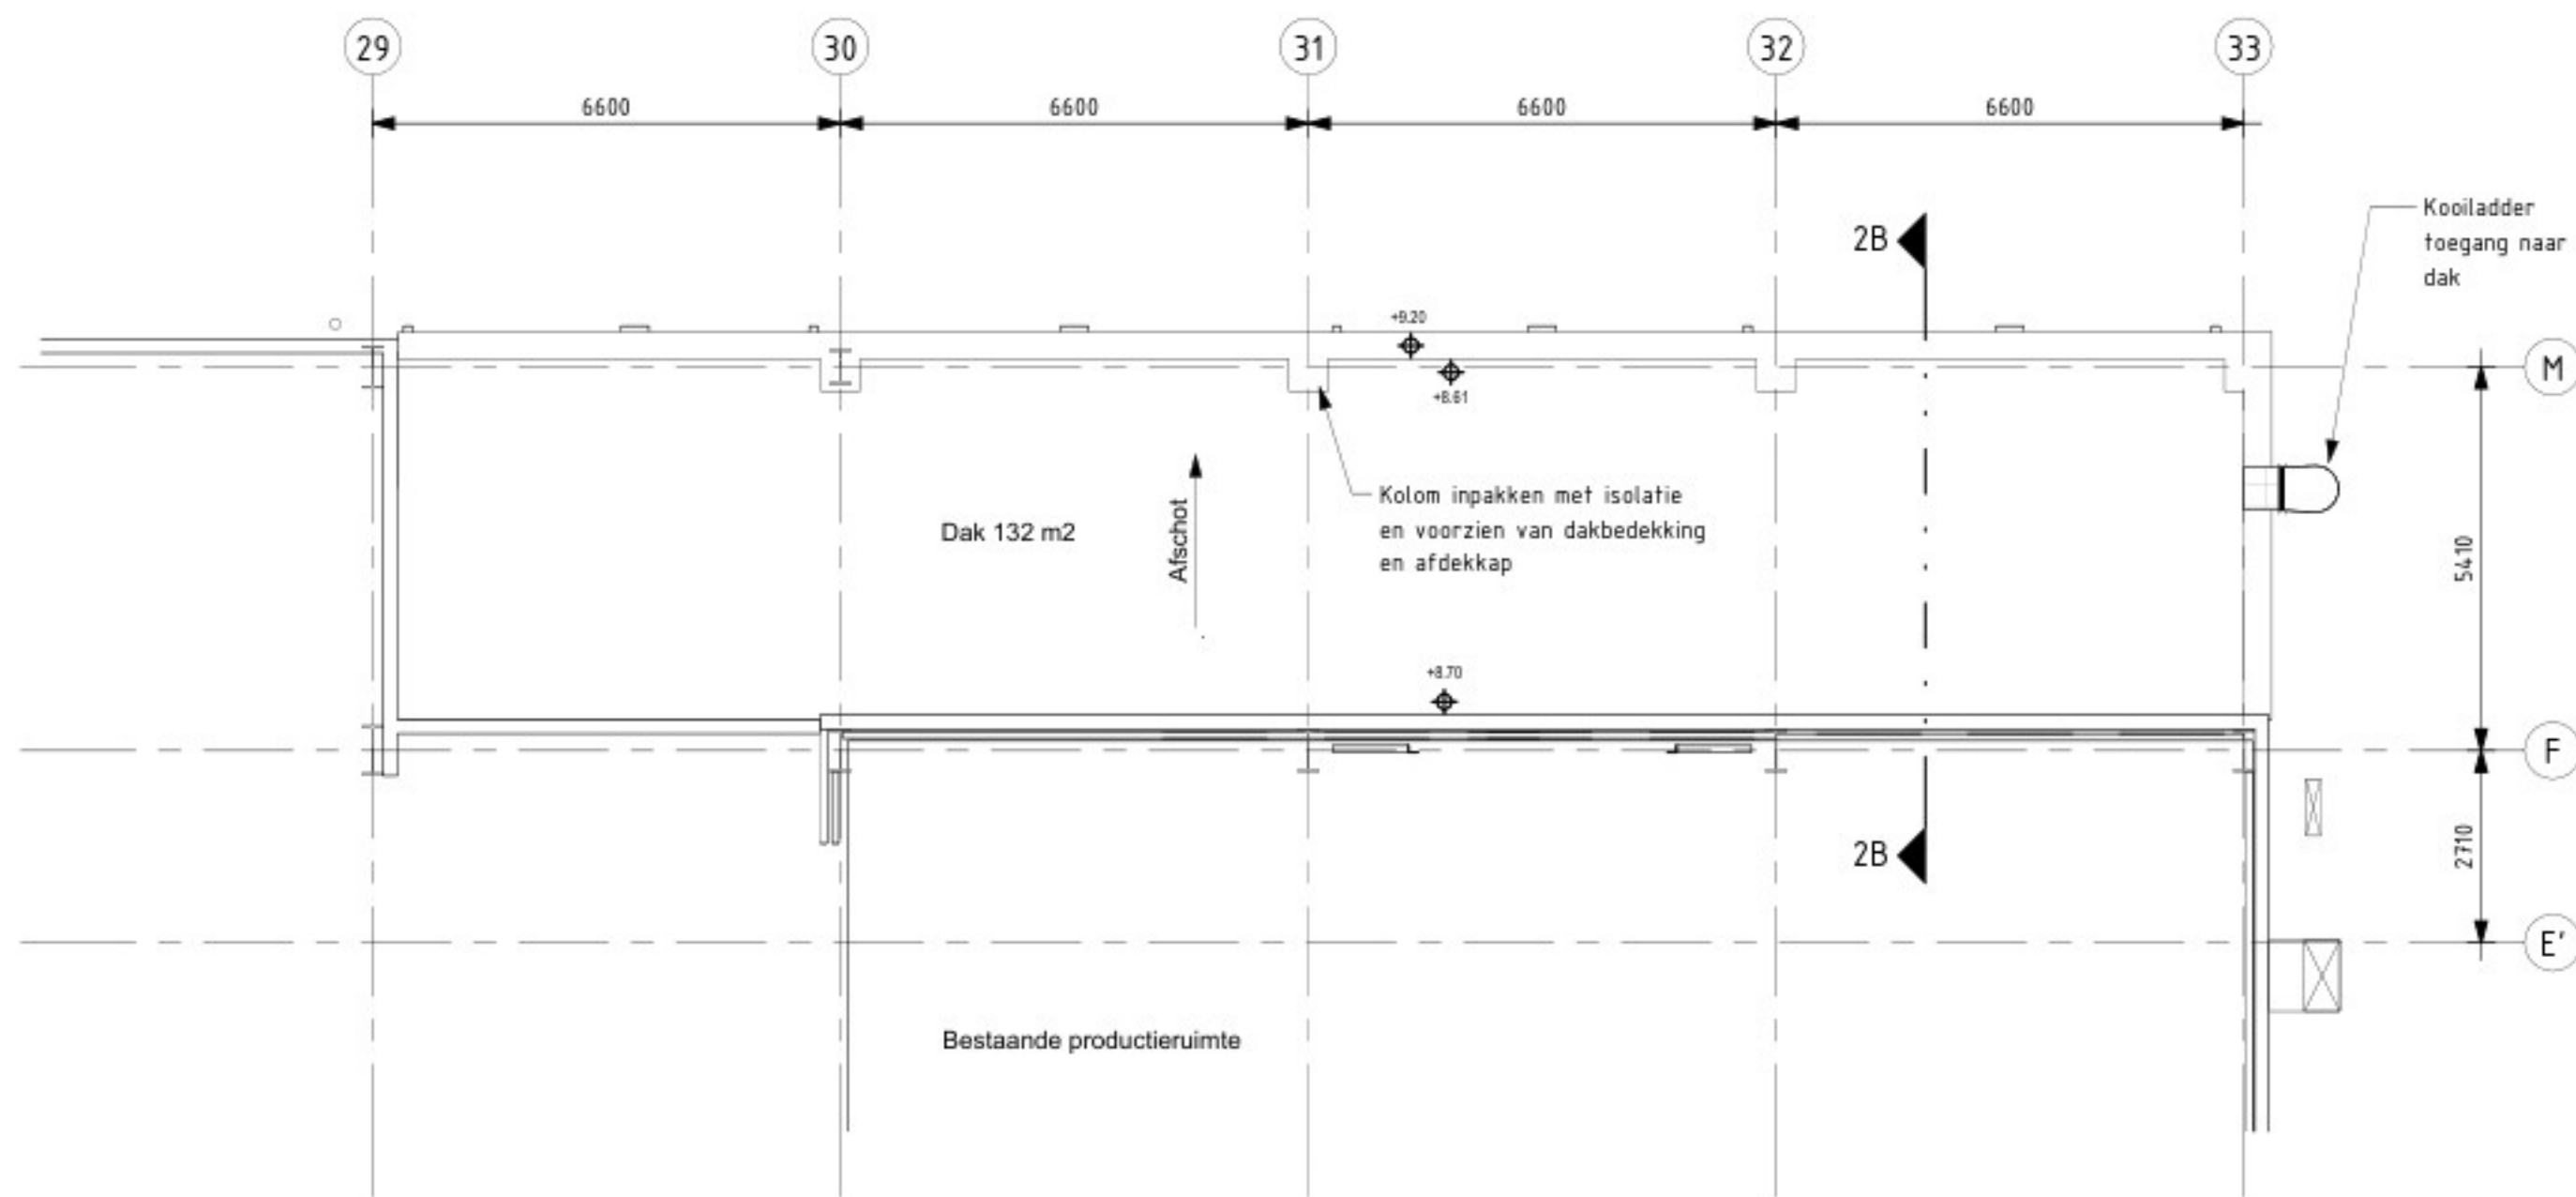

NIVO +8.60m

Rev.	Datum	Omschrijving	Get.	Gec.
1	30-09-2025	VO-UPDATE		

Algemene opmerkingen

Indien niet anders aangegeven:
- Peil = 0 = +0.785 N.A.P.
- Alle maatvoering in millimeters (mm) tenzij anders vermeld.
- Alle hoogtematen in meters (m) t.o.v. Peil.
- De aannemer is verantwoordelijk voor het innemen van het Peil ten opzichte van N.A.P.
- Alle maten in het werk te controleren!
- Van deze tekening mag niet gemeten worden.

Er wordt gebouwd overeenkomstig Bouwbesluit 2012
- Vrije doorgang volgens Bouwbesluit 2012
- Breedte dagmaat minimaal 850 mm
- Hoogte dagmaat minimaal 2300 mm
- (Deuren toegepast zijn standaard 930 x 2315mm; tenzij anders aangegeven)
- Noodoverstorten volgens NEN-EN 1991-1-3 (NB)
- Ventilatie volgens NEN 1087
- Riolering volgens NEN 3215
- Elektrische installatie volgens NEN 1010
- Gebouw voorzien van noodverlichtingsinstallatie volgens NEN 1838
- Gebouw voorzien van rookmeldinstallatie en alarmering.
- Fundatie en constructie zijn indicatief op deze aanvraagstekeningen

Brandveiligheid

	Vluchtroute aanduiding conform NEN 6088 / NEN-EN 1838
	Vluchtroute
	Draagbaar blustoestel
	Handbrandmelder
	30 minuten brandwerend
	60 minuten brandwerend
	Zelfsluitend
	30 minuten brandwerend
	60 minuten brandwerend
	Alarmgever met flitslicht
	Optische melder
	Optische rookmelder onder de vloer
	Optische rookmelder

Compartmentering:

Compartment E-station:

Bij bestaand brandcompartment
- Begane grond = 100m²
- Eerste verdieping (4-6m) = 136m²
Totaal = 236m²

- Traforuimten & E-ruimten 60 minuten brandwerend
(Dus afzonderlijke compartimenten)

Vluchtafstand:

- Industrie functie < 60 meter

Bij E-Ruimtes (60 minuten brandwerend):

- Vluchtroute bordje per deur aanbrengen + geluidshoorn per ruimte
+ 60 minuten brandwerende deuren zelfsluitend met drangers
- Brandmeldinstallatie in elke ruimte en de ganglen
- Ventilatiekanalen met brandklep bij overgang naar compartiment
- Leidingdoorvoeren afdichten met opschuimende brandwerende afdichting
- Bij brandwerende afwerking van staalconstructie promatec gebruiken.

Bij Trafo ruimtes (Compartment 60 minuten brandwerend):


- Trafo deuren buitengevel 30 minuten brandwerend.
- Elke ruimte binnen de deur een zelfsluitende brandscreen gekoppeld aan brandalarm installatie, de roosters onder de vloer maken van opschuimende / brandwerende roosters.
- Bij brandwerende afwerking van staalconstructie promatec gebruiken.

Renvooi

	Beton
	Geïsoleerde binnendoos met gevelbeplating
	Isolatie
	Metselwerk
	Kalkzandsteen
	Isolatie dak, harde persing
	Roostervloer
	Stalen dakplaten

Level = nivo
vl.p. = vloerpeil
hwa = hemelwaterafvoer
N.O. = noodoverstort

Keyplan

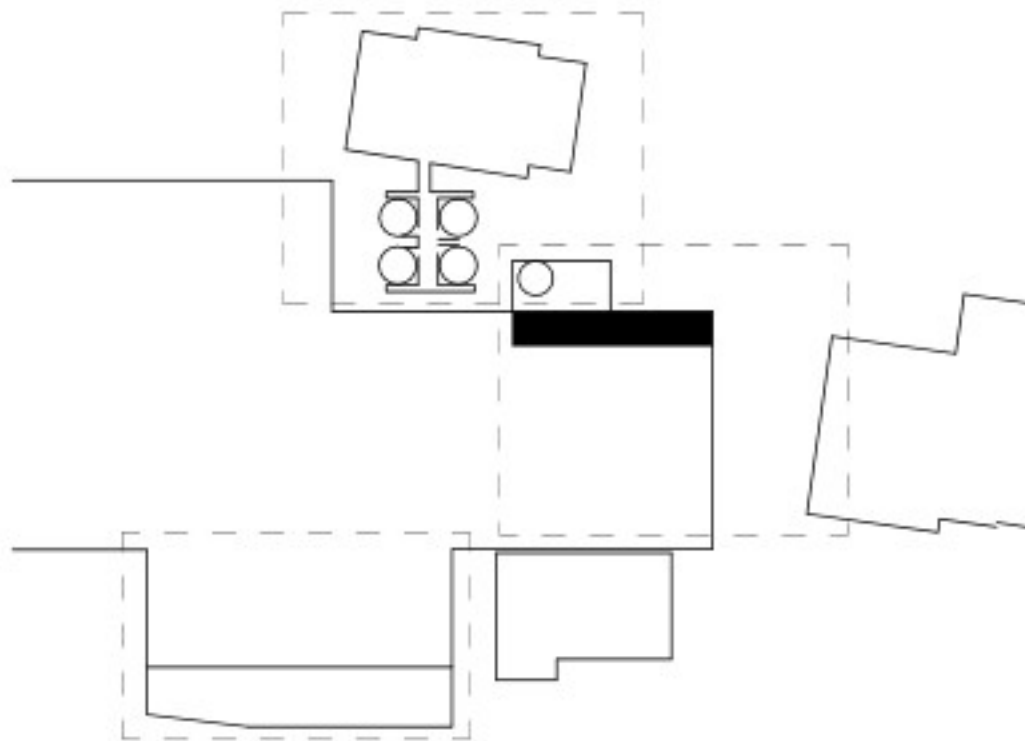

Omschrijving:

V-RISE PROJECT
E-STATION
NIVO +8,60m

Opmerkingen:

Status:

WABO-AANVRAAG

Getekend:		06-06-2023
Gezien:		06-06-2023
Gecontroleerd:		06-06-2023

Discipline:	CIV	Firma naam:	CBC
Project nr.:	V-22248	Kostenplaats:	V-GE-EO-62
Formaat:	A1	Schaal:	1:100

Tekening nr.: 1-50014

Rev.: 1

30-09-2025

