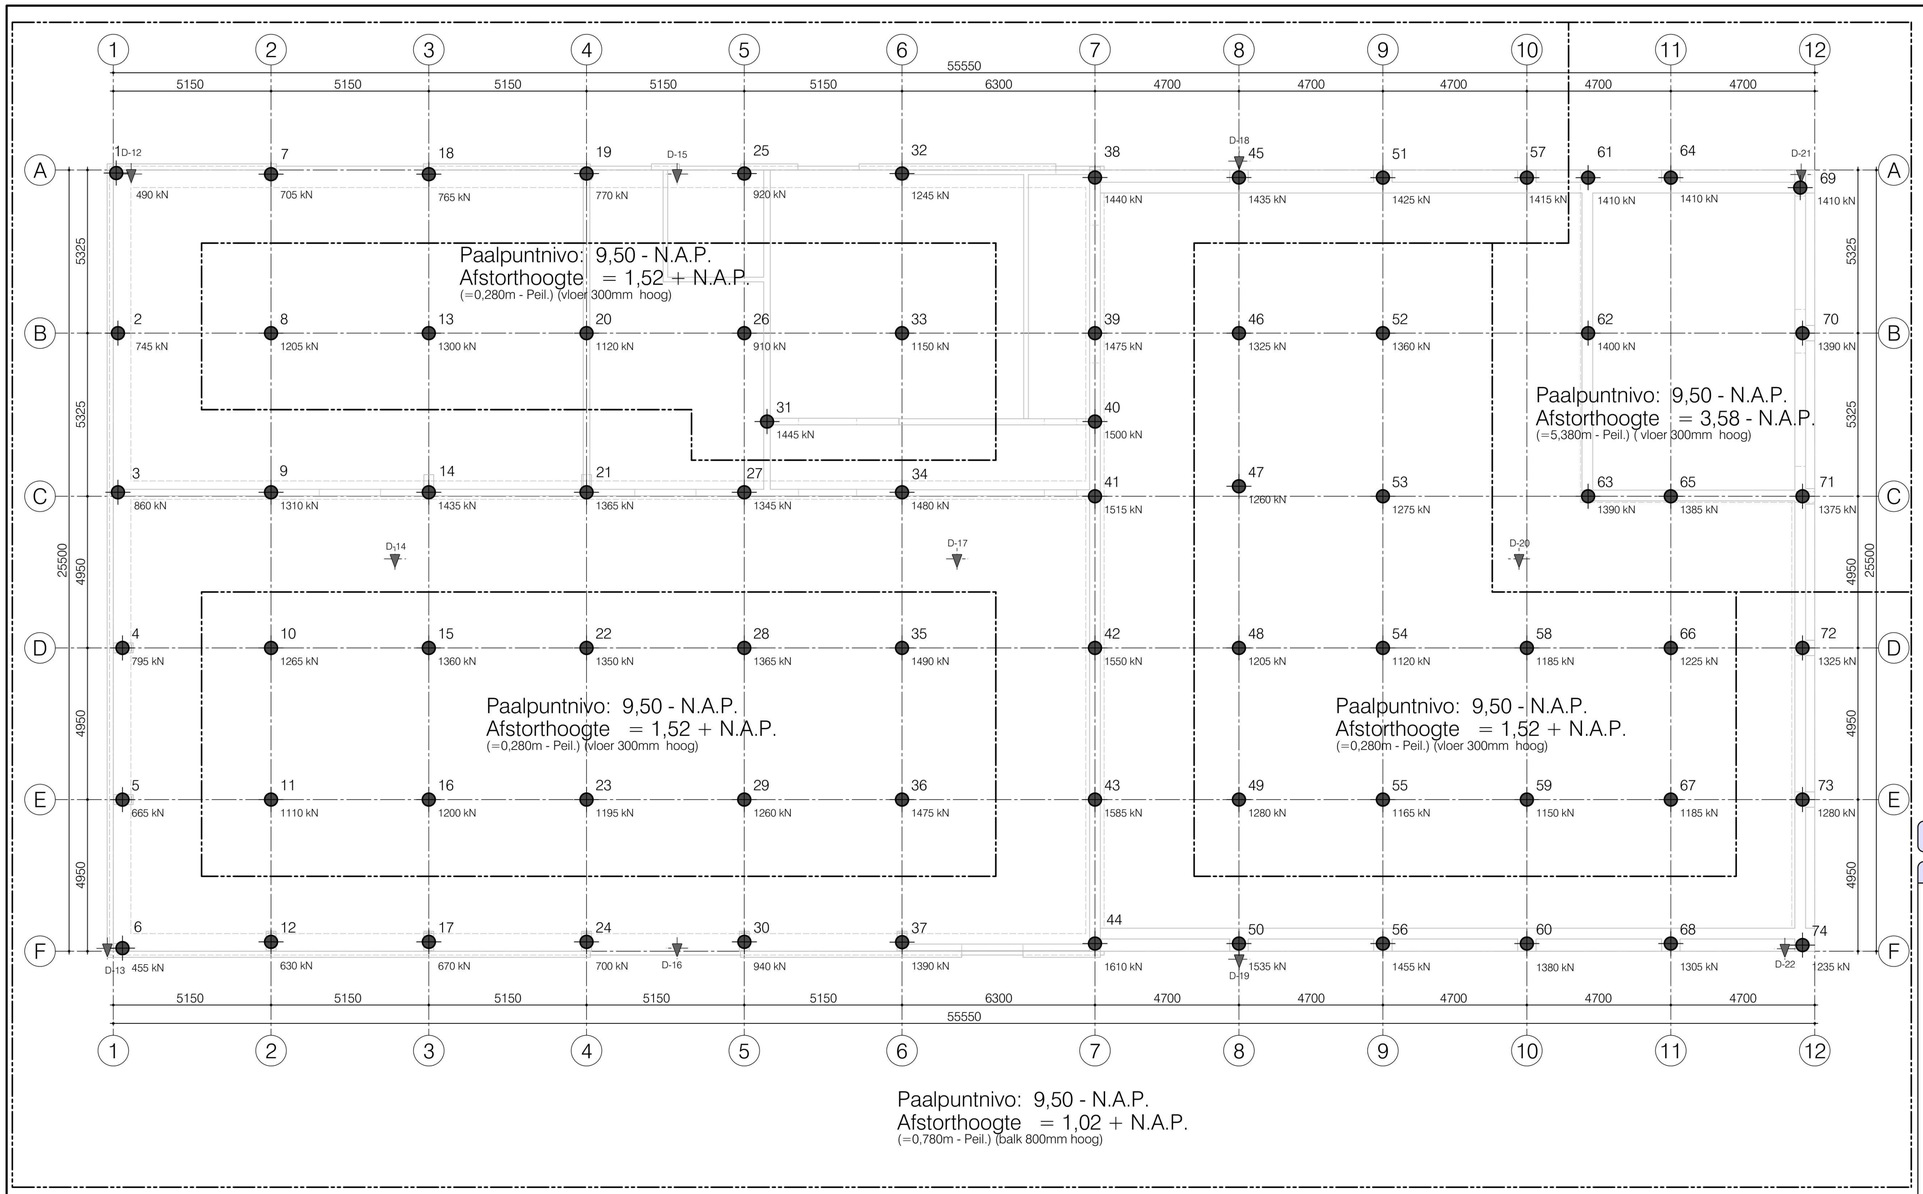


# Palenplan

## Aanname Peil = 1.80m +N.A.P.

Isometrie

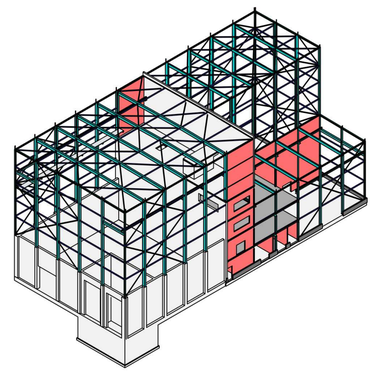

Wijzigingen:

| ⇩ | Datum: | Omschrijving: | Tekenaar: | Constructeur: |
|---|---|---|---|---|
| A | | | | |
| B | | | | |
| C | - | - | - | - |
| D | - | - | - | - |
| E | - | - | - | - |
| F | - | - | - | - |

Geotechnisch onderzoek:

## Geotechnisch onderzoek:

Resultaten geotechnisch onderzoek
advies volgens rapport 23-6022R01, d.d. 10-06-2023
van Atellus Grondmechanica te Rhenen

## Verklaring bijschriften palen

Paalnummer
Paalbelasting

## Paaldiameter

Paal Ø 460/560

## Sonderingen en boringen

D-0 : diepsondering
DKM-0 : diepsondering met plaatselijke wrijving
D-0 : (nog) niet uitgevoerde sondering
B-0 : boring
B-0 : (nog) niet uitgevoerde boring

Fundexpaal:

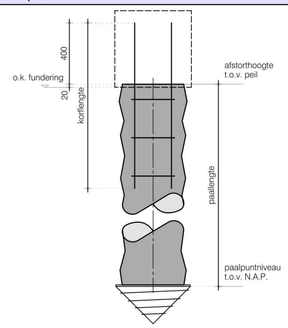


Paalspecificaties:

| | |
|---|---|
| Sterkteklasse: | C30/37 |
| Milieuklasse: | XC2 |
| Avegaardiameter: | Ø460/560mm |
| Wapeningskorf: | Volgens opgave leverancier |

Uitvoeringseisen:
- Fundexpalen toepassen volgens goedgekeurde specificaties van de leverancier
- Uitvoering in overeenstemming met de eisen van NEN-EN 1997 en BRL-K237-01 + bijlage A (in afwijking hiervan na voltooiing alle palen akoestisch doormeten)
- Toe te passen materieel, te volgen werkwijze en procedures volgens het ontwerprapport van de geotechnisch adviseur

Paalplaatsafwijkingen:
Te rekenen maximale paalafwijking = 50mm
Grotere paalafwijkingen dienen aan de constructeur te worden doorgegeven
De kosten voor advies- en tekenwerkzaamheden i.v.m. overschrijding van de toleranties voor paalplaatsafwijkingen zijn voor rekening v.d. aannemer

Project: Nieuwbouw Reject verwerker Solidus Oude Pekela

| | | | |
|---|---|---|---|
| Onderdeel: | Palenplan | Projectnr.: 9098 | Tekeningnr.: 3010 |
| Fase: | Bouwaanvraag | Bouwaanvraagnr.: Bouwaanvraagnummer | |
| Opdrachtgever: | Adven Nederland, Velperplein 23-25; 6811AH Arnhem | Tekenaar: | |
| Architect: | | Constructeur: | |
| Aannemer: | | Projectleider: | |

Peree Bouwadvies B.V.
Zutphenseweg 29/22, 7418 AH Deventer (NL)
Tel. +31-(0)570-856400
info@peree.nl
www.peree.nl

Schaal: 1:100 | Formaat: A1
Datum: 28-06-2023 | Wijziging: -
Status: **Definitief**

29-6-2023 14:35