

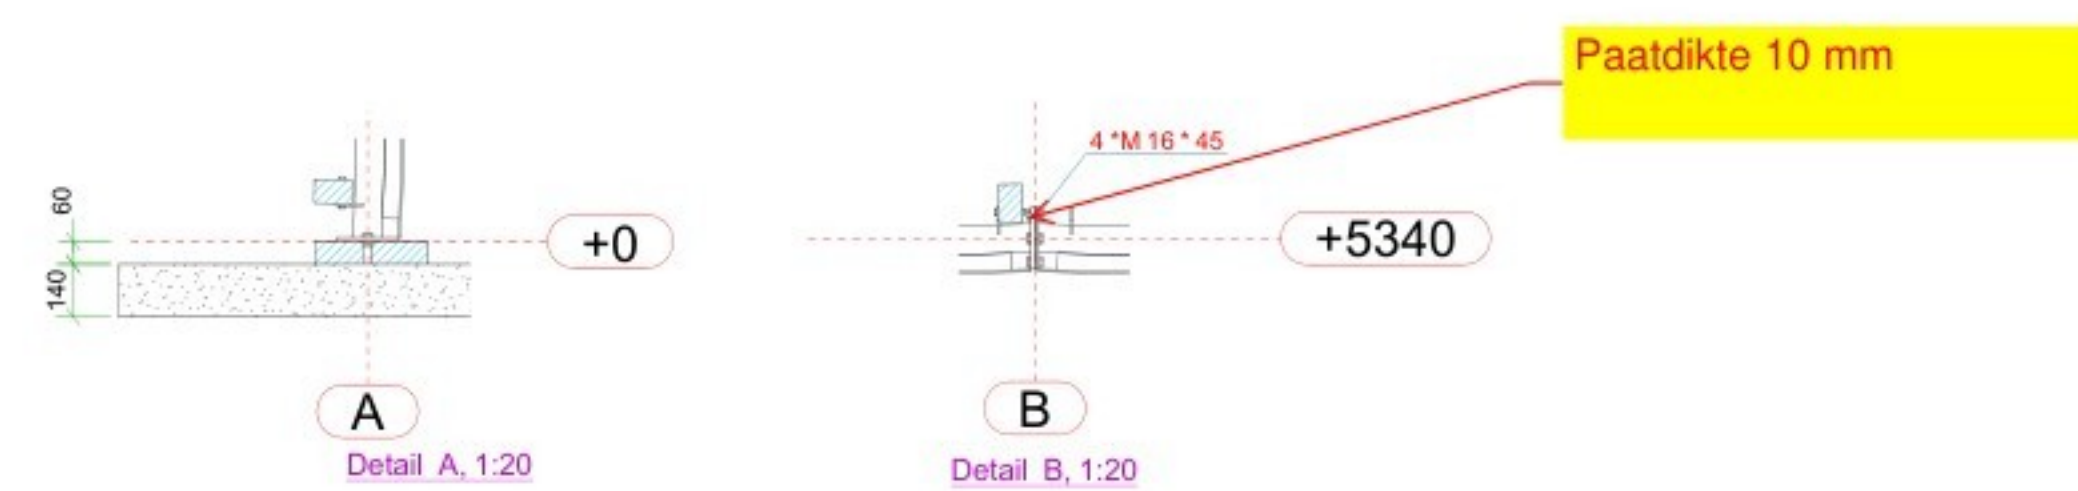
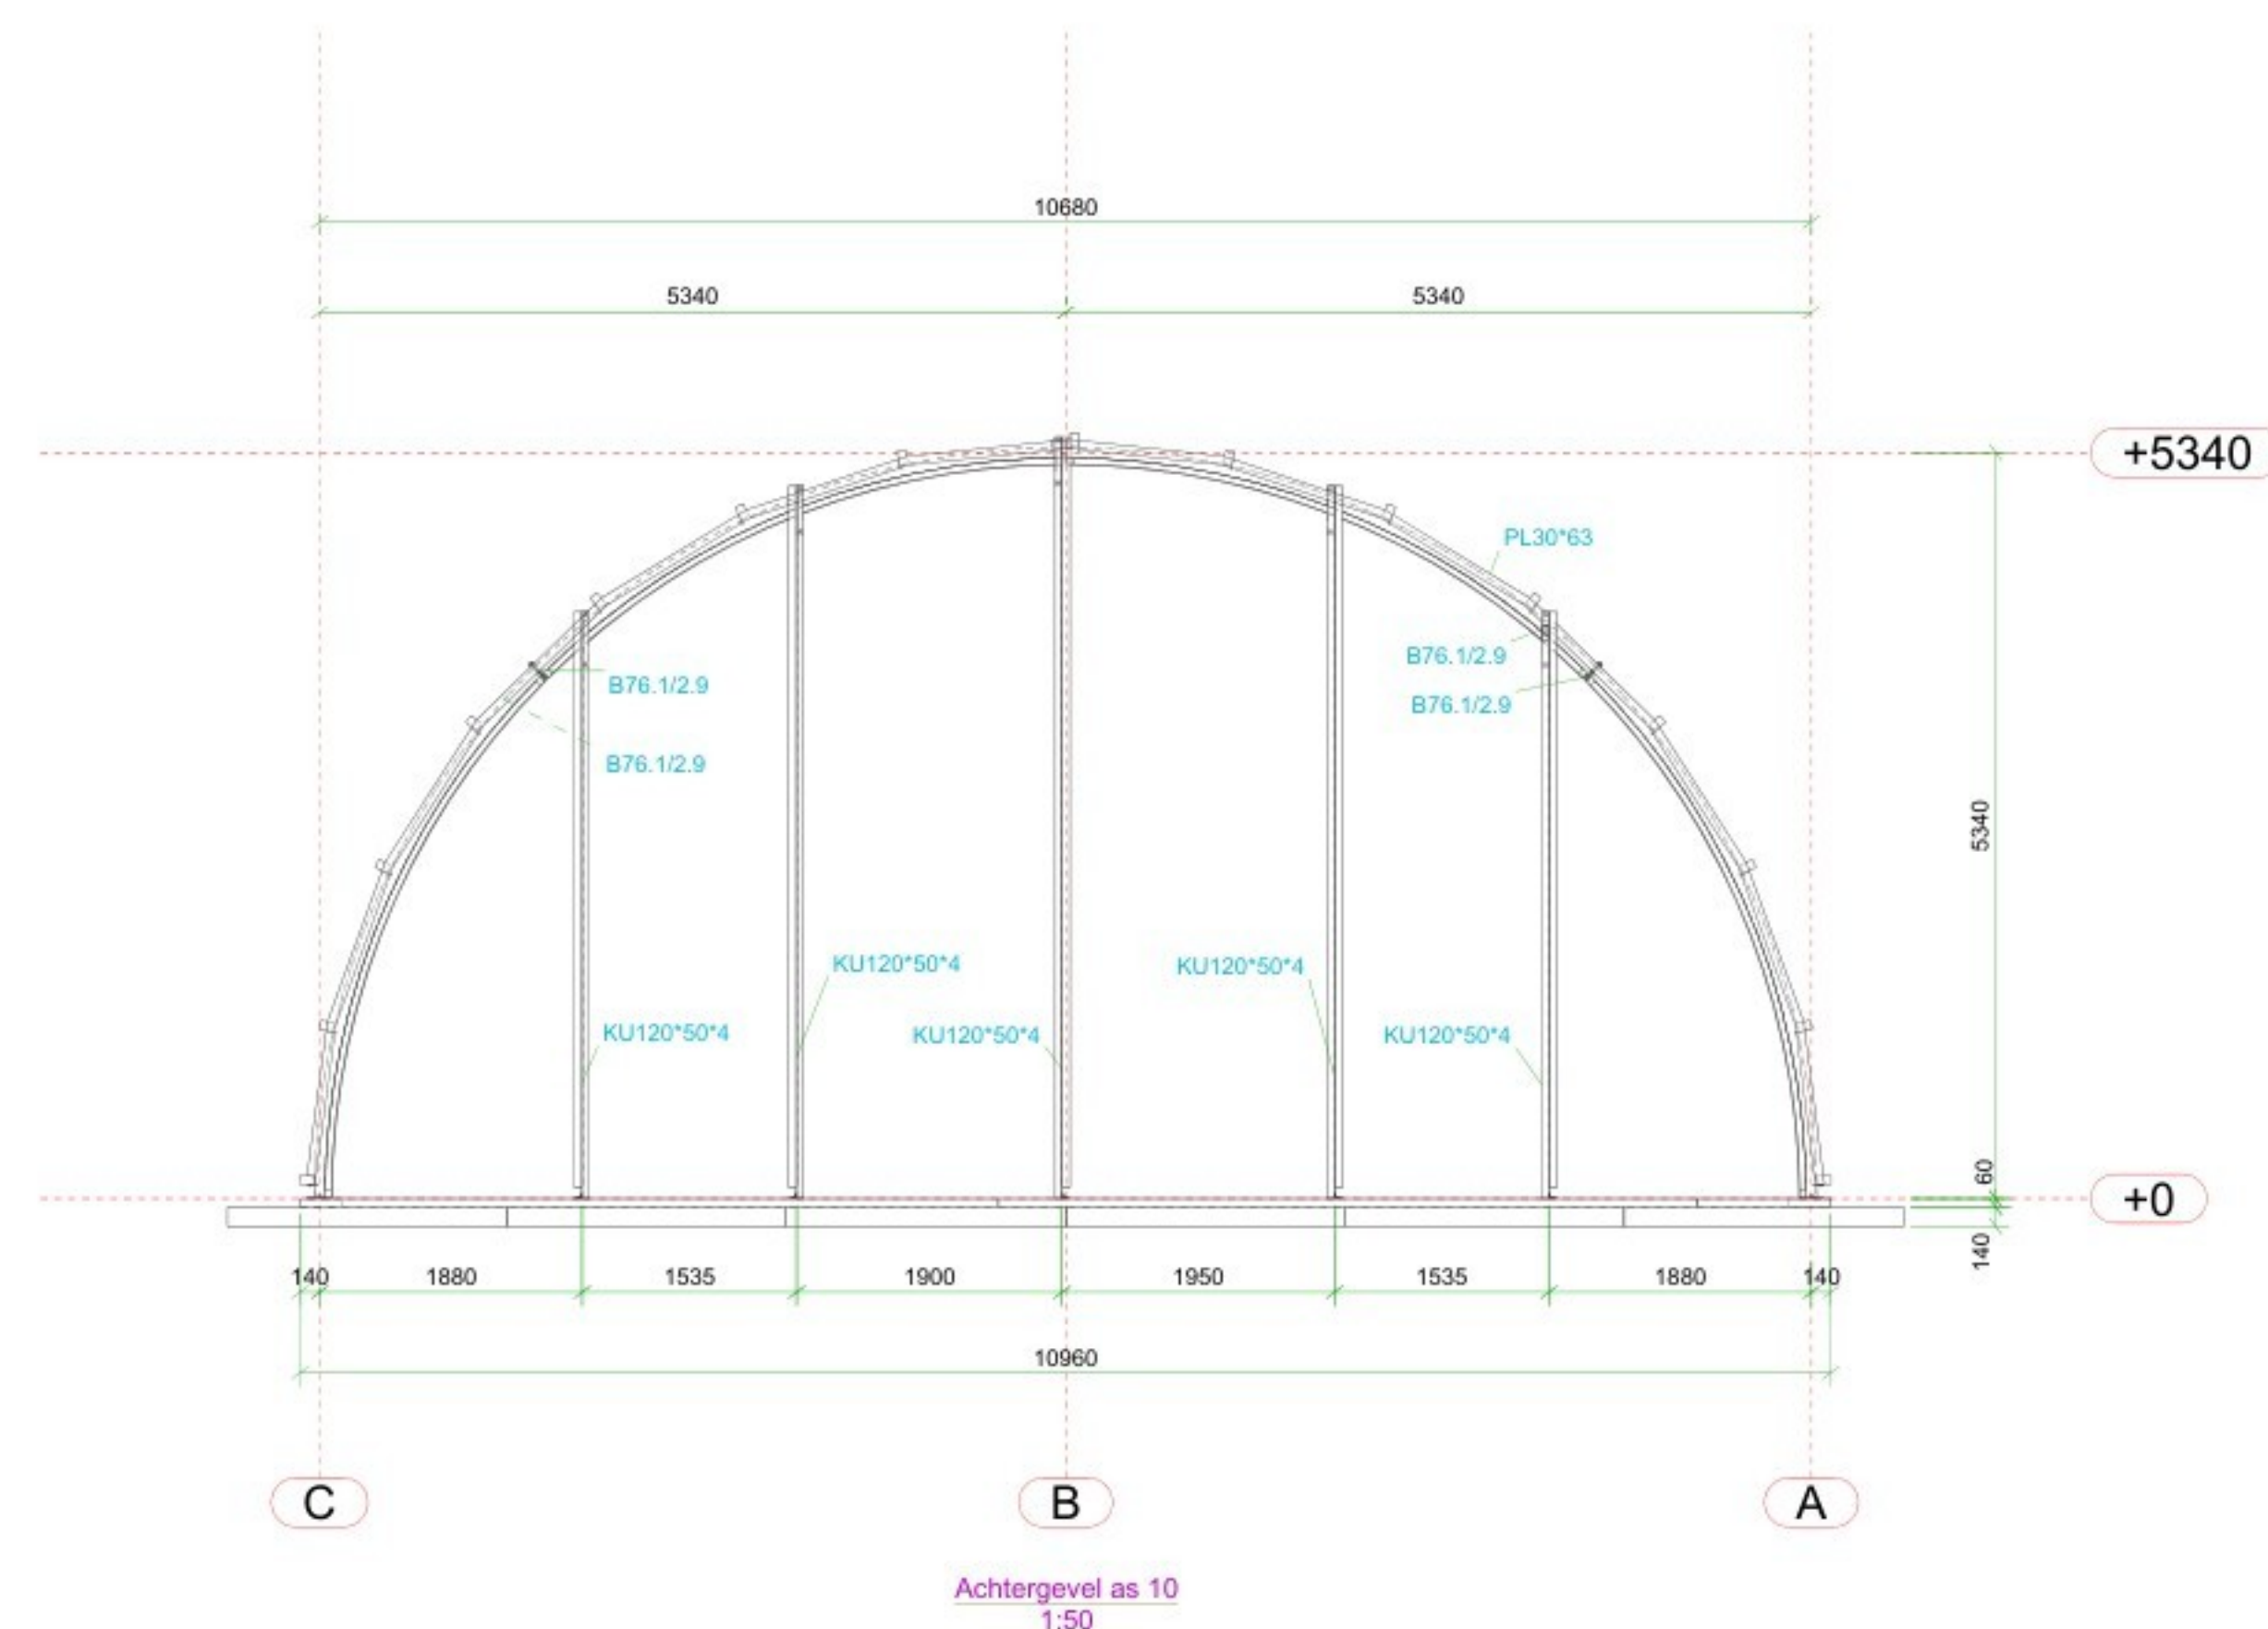


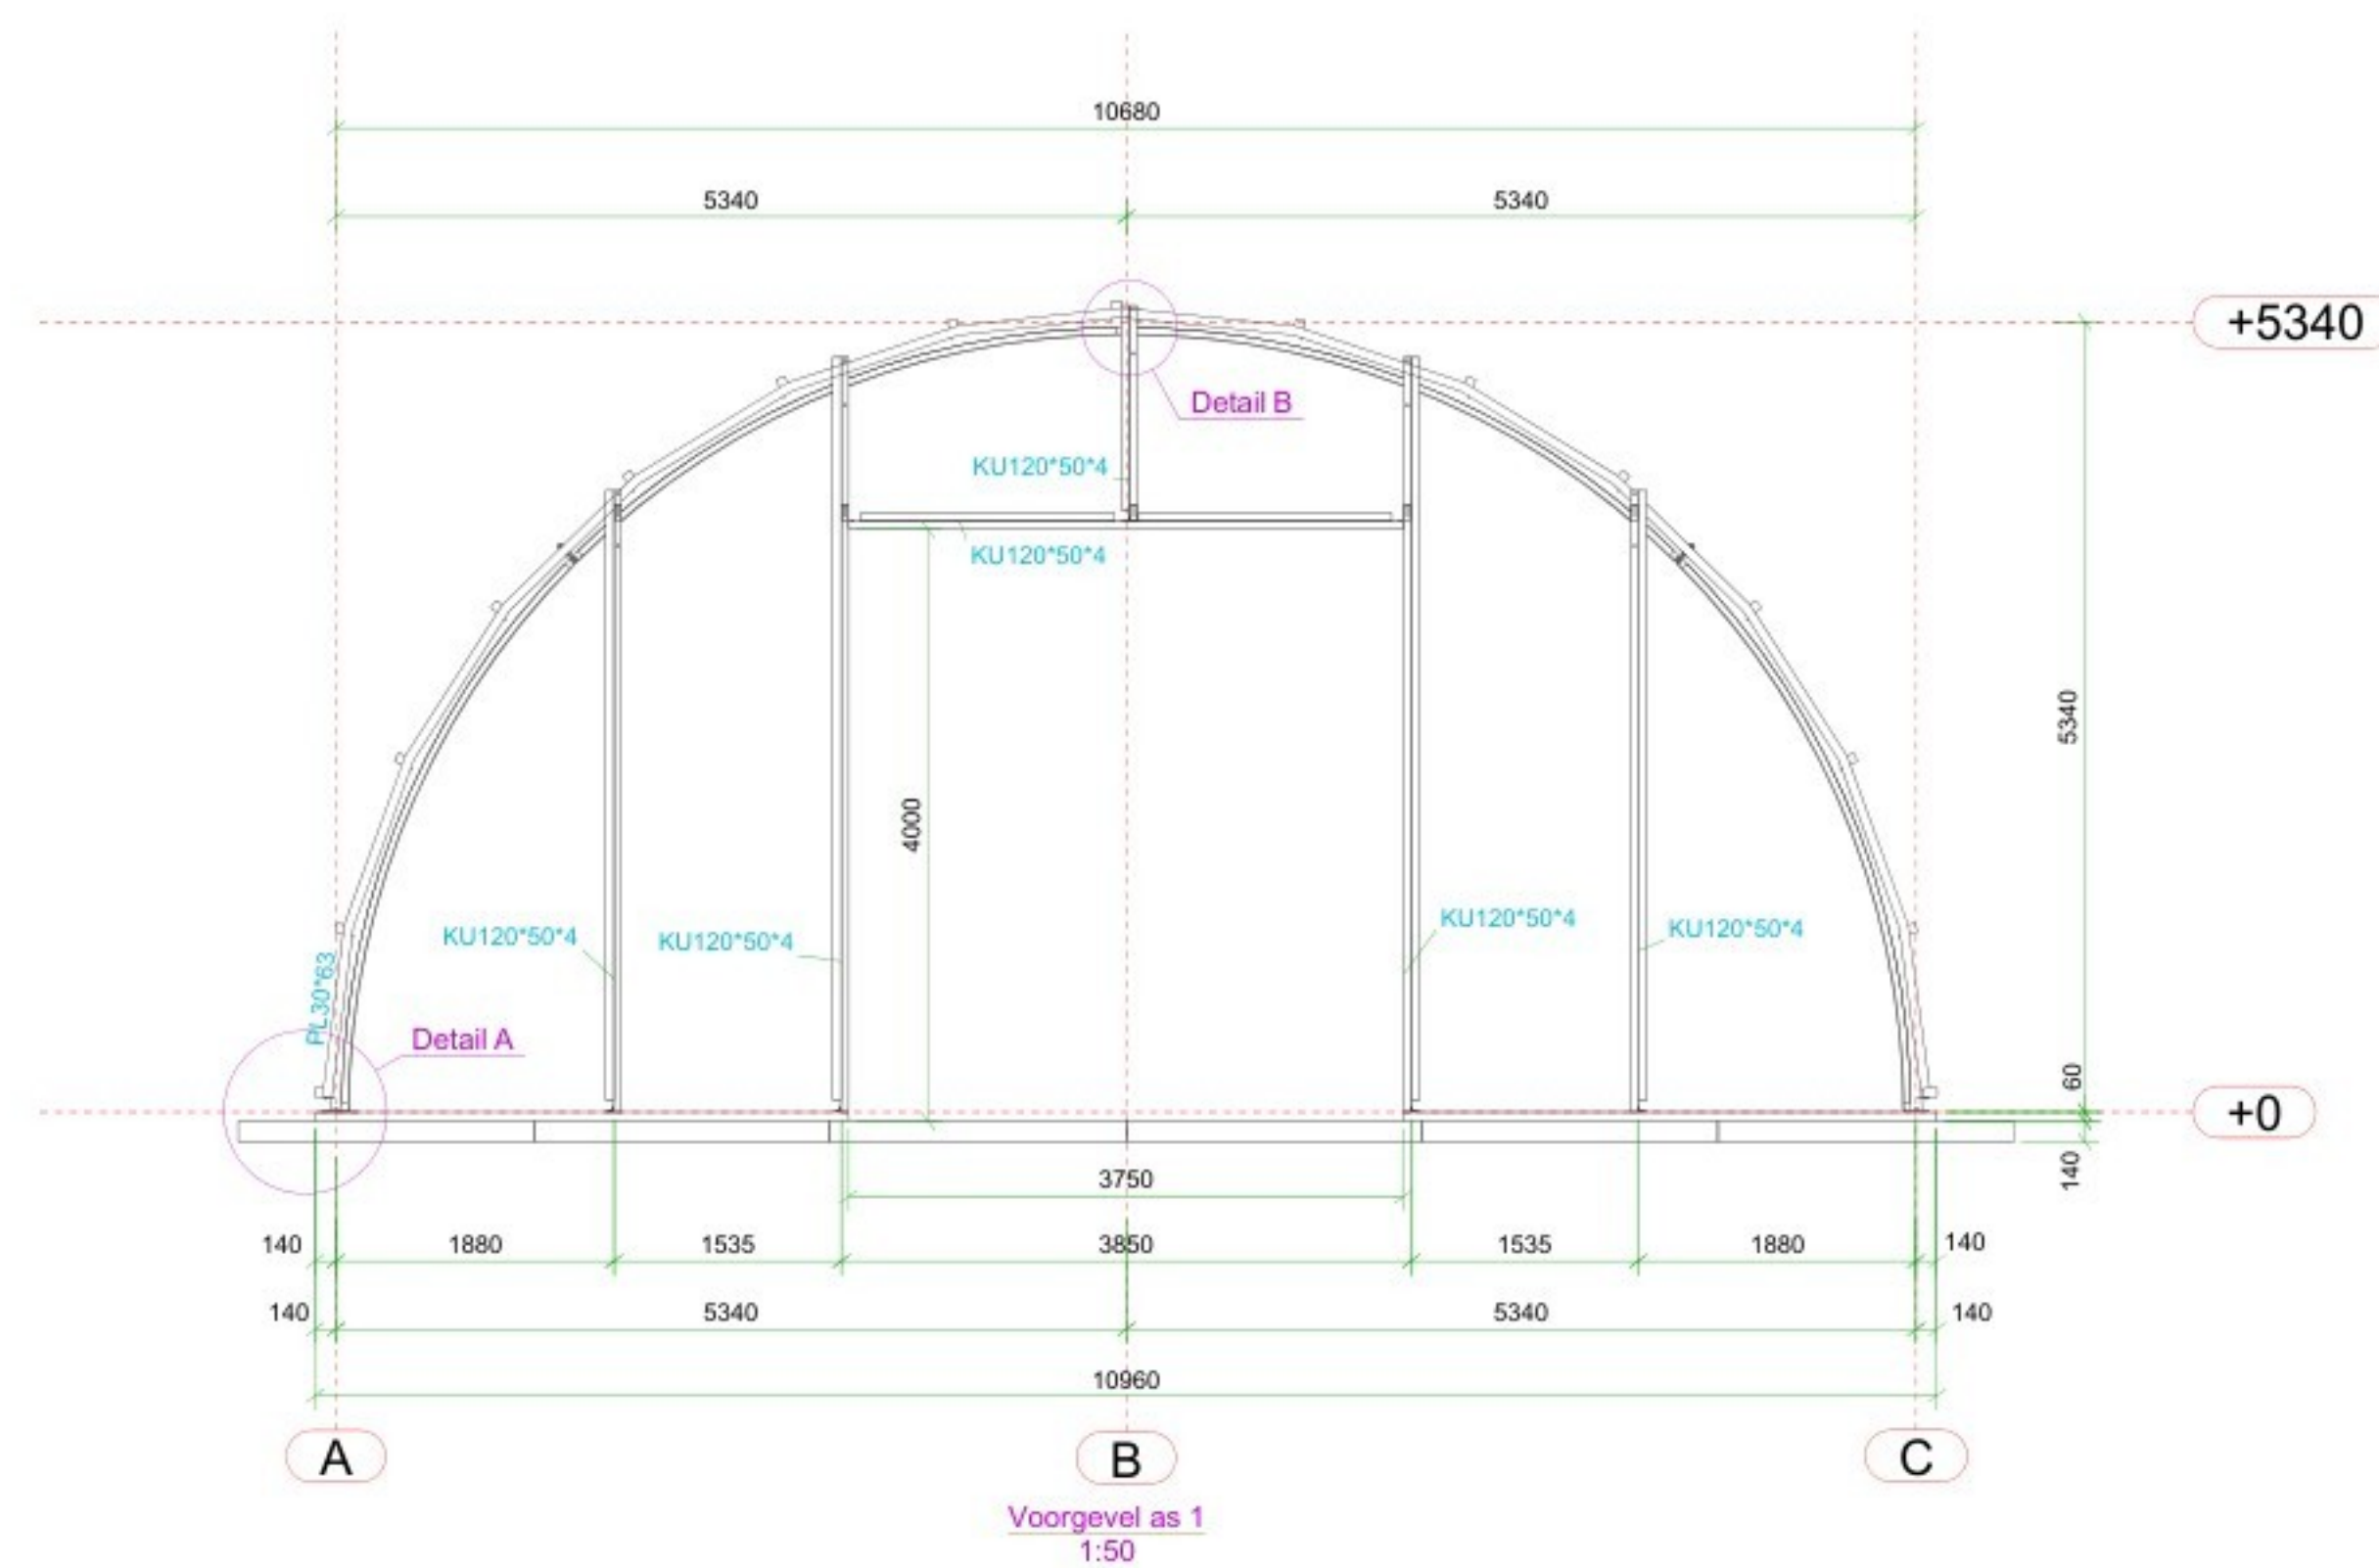

Gezien 9-1-2026

BR&EIJLERS
adviseurs voor bouwconstructies bv

Order nr: 134561	Onderaanzicht: Werk: Groningen R11	Onderaanzicht: 0	Datum: 16-12-2025	Formaat: 1189x841	Schaal: 1:20
J. Snoei B.V. Van der Giesseweg 6 2921 LP Krimpden a/d IJssel The Netherlands info@snoeibv.com		+31 (0)180 51 91 55 www.snoeibv.com		Revisie:	
This drawing is our property and is confidential. It is not allowed to copy or to show to third parties, without our written permission.					

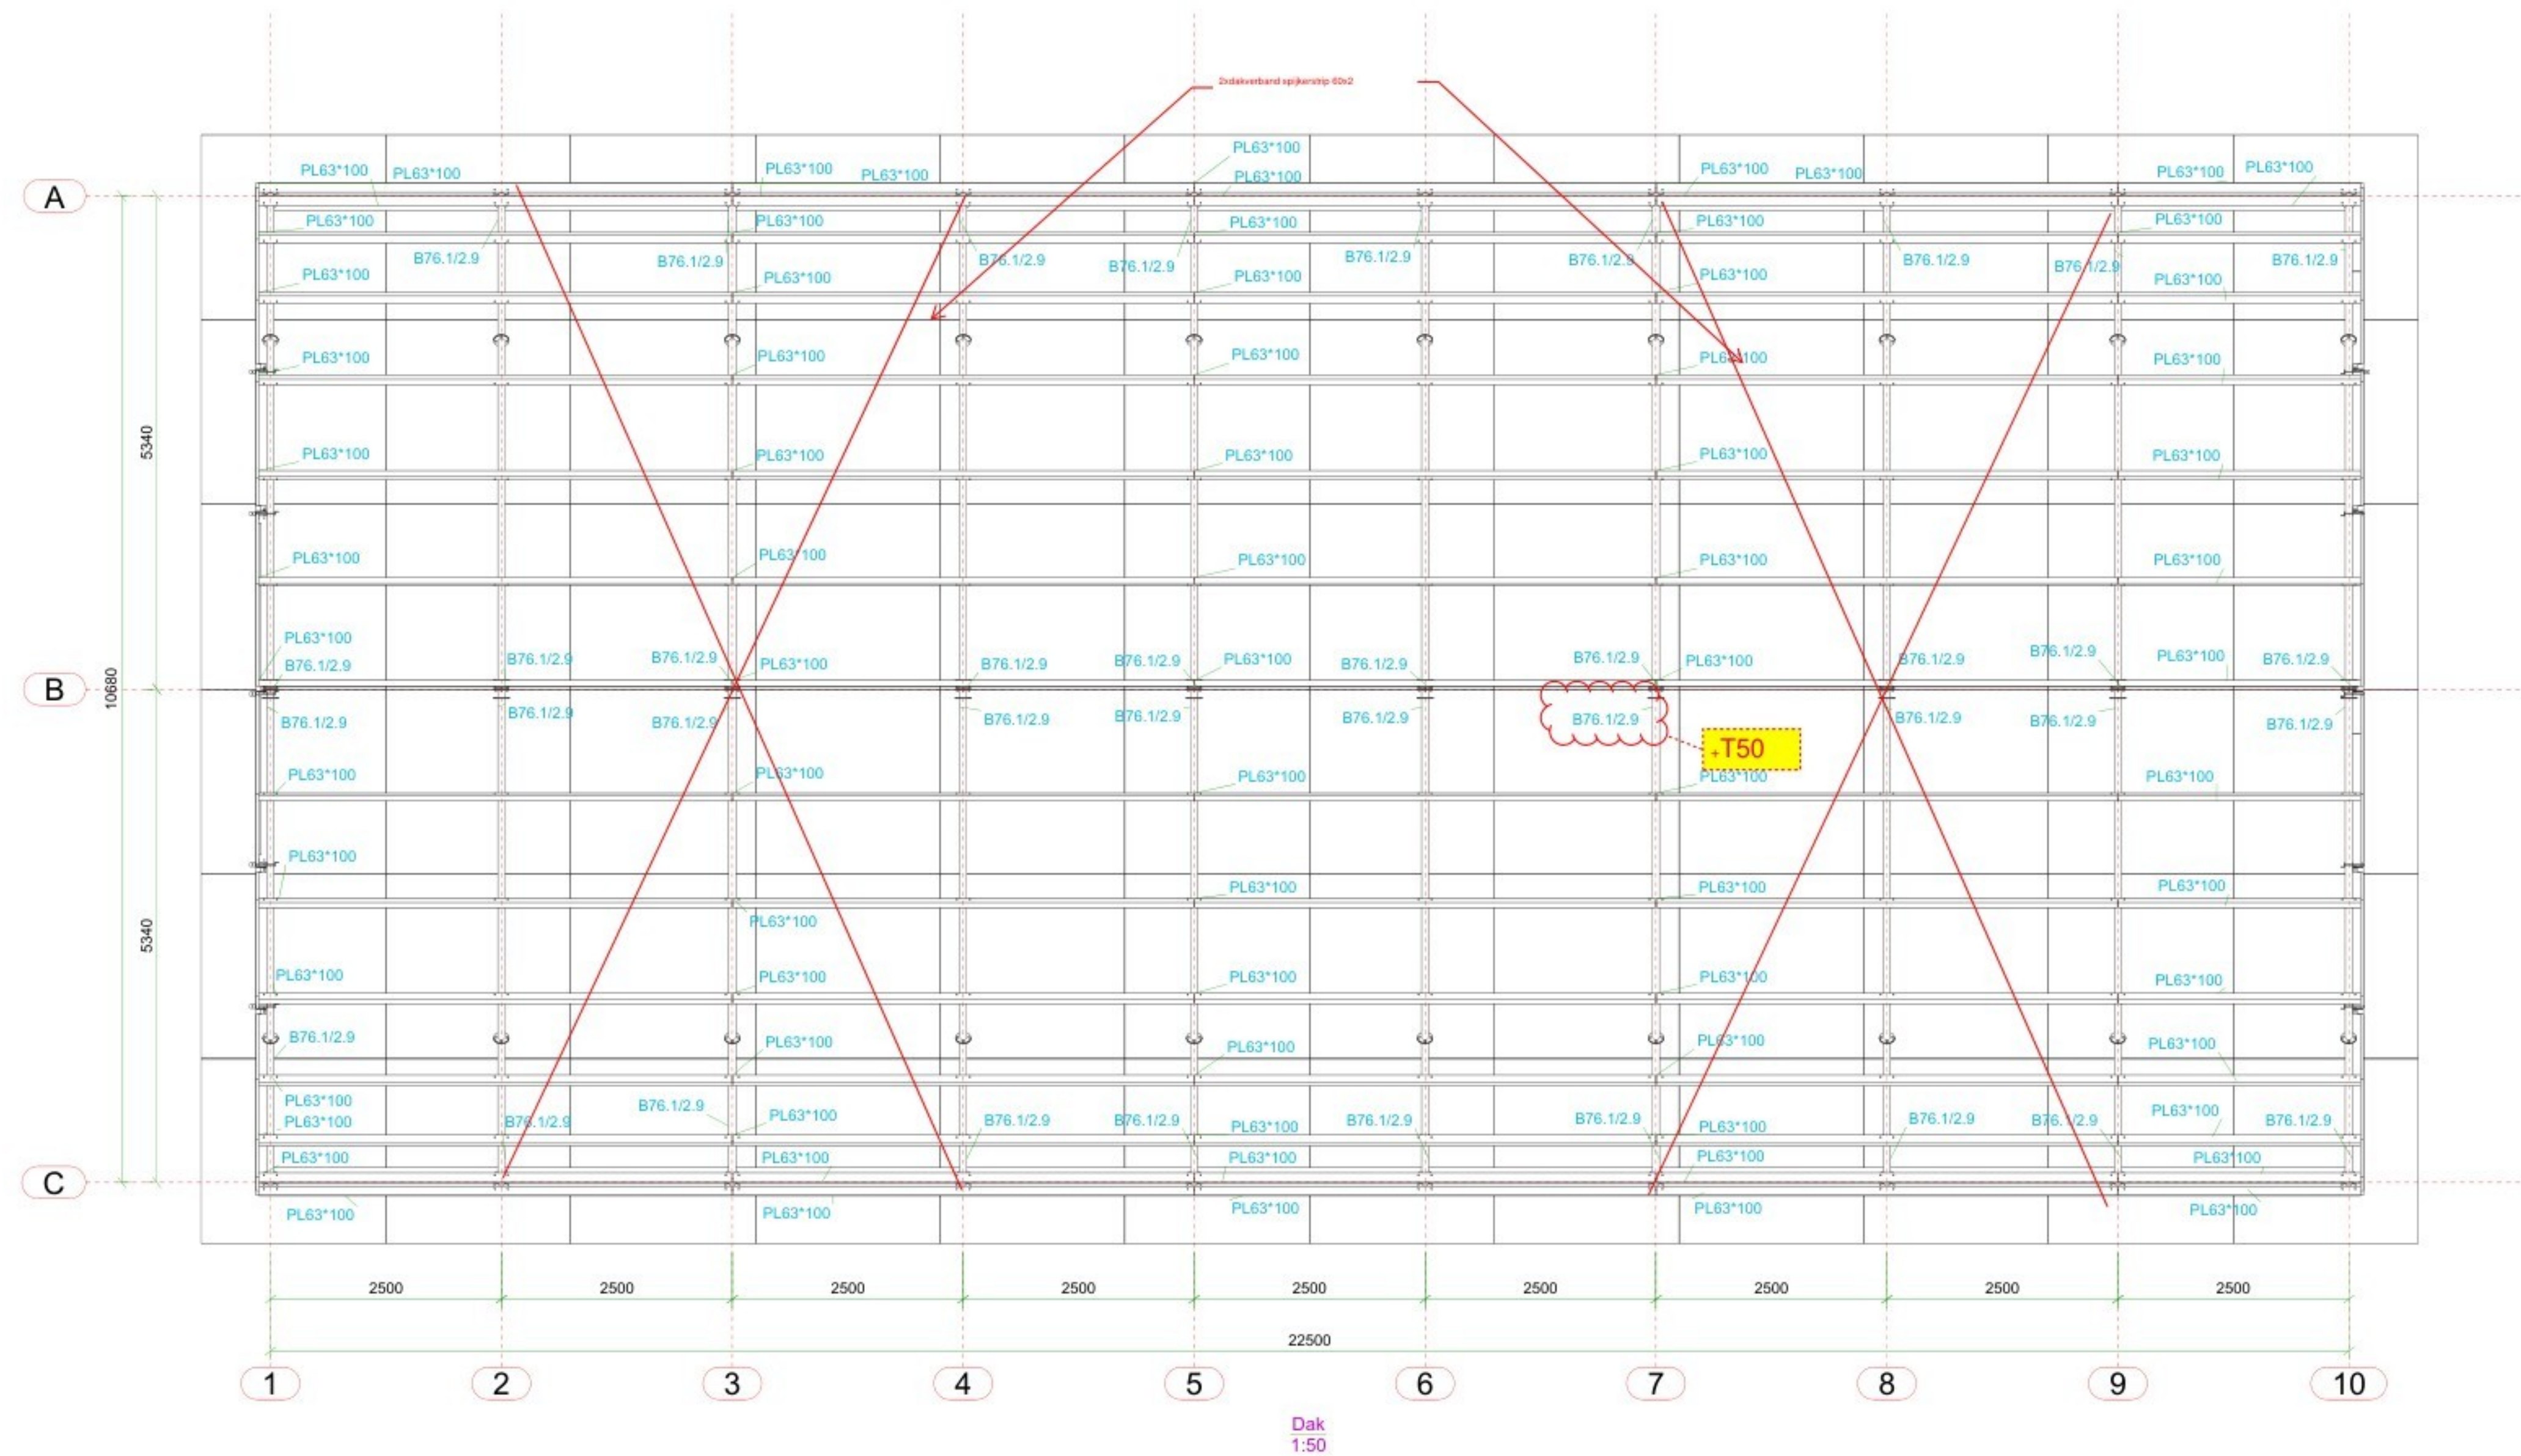