



Aanzicht oost

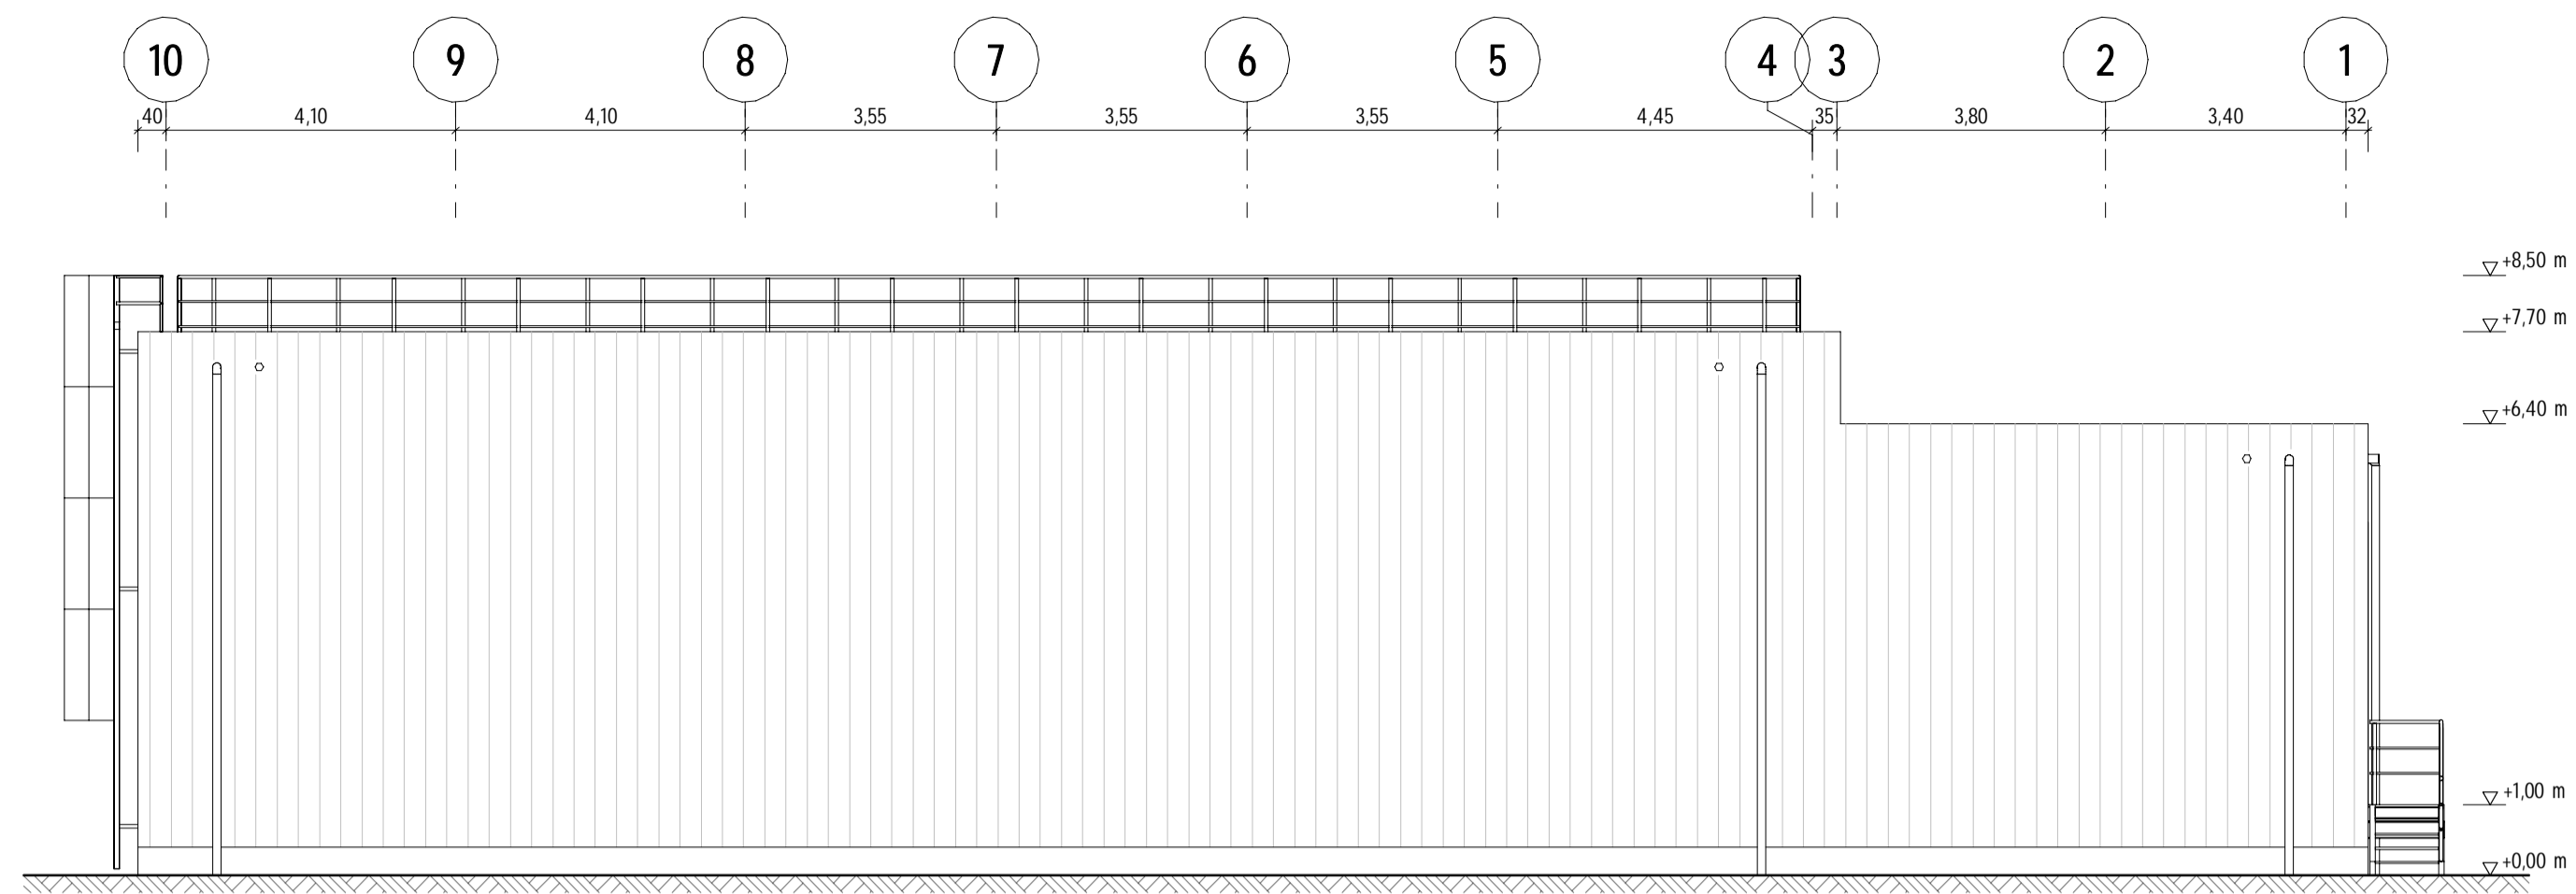


- Gevel:
Trapeziumplaat 40/183, d= 1,2 mm
Kleur RAL 7035 lichtgrijs
- Deuren:
stalen deuren en roldeur
Kleur RAL 6028 dennengroen
- Trap:
Stalen constructie met rooster
Kleur RAL 7011 ijzergrijs



Aanzicht west

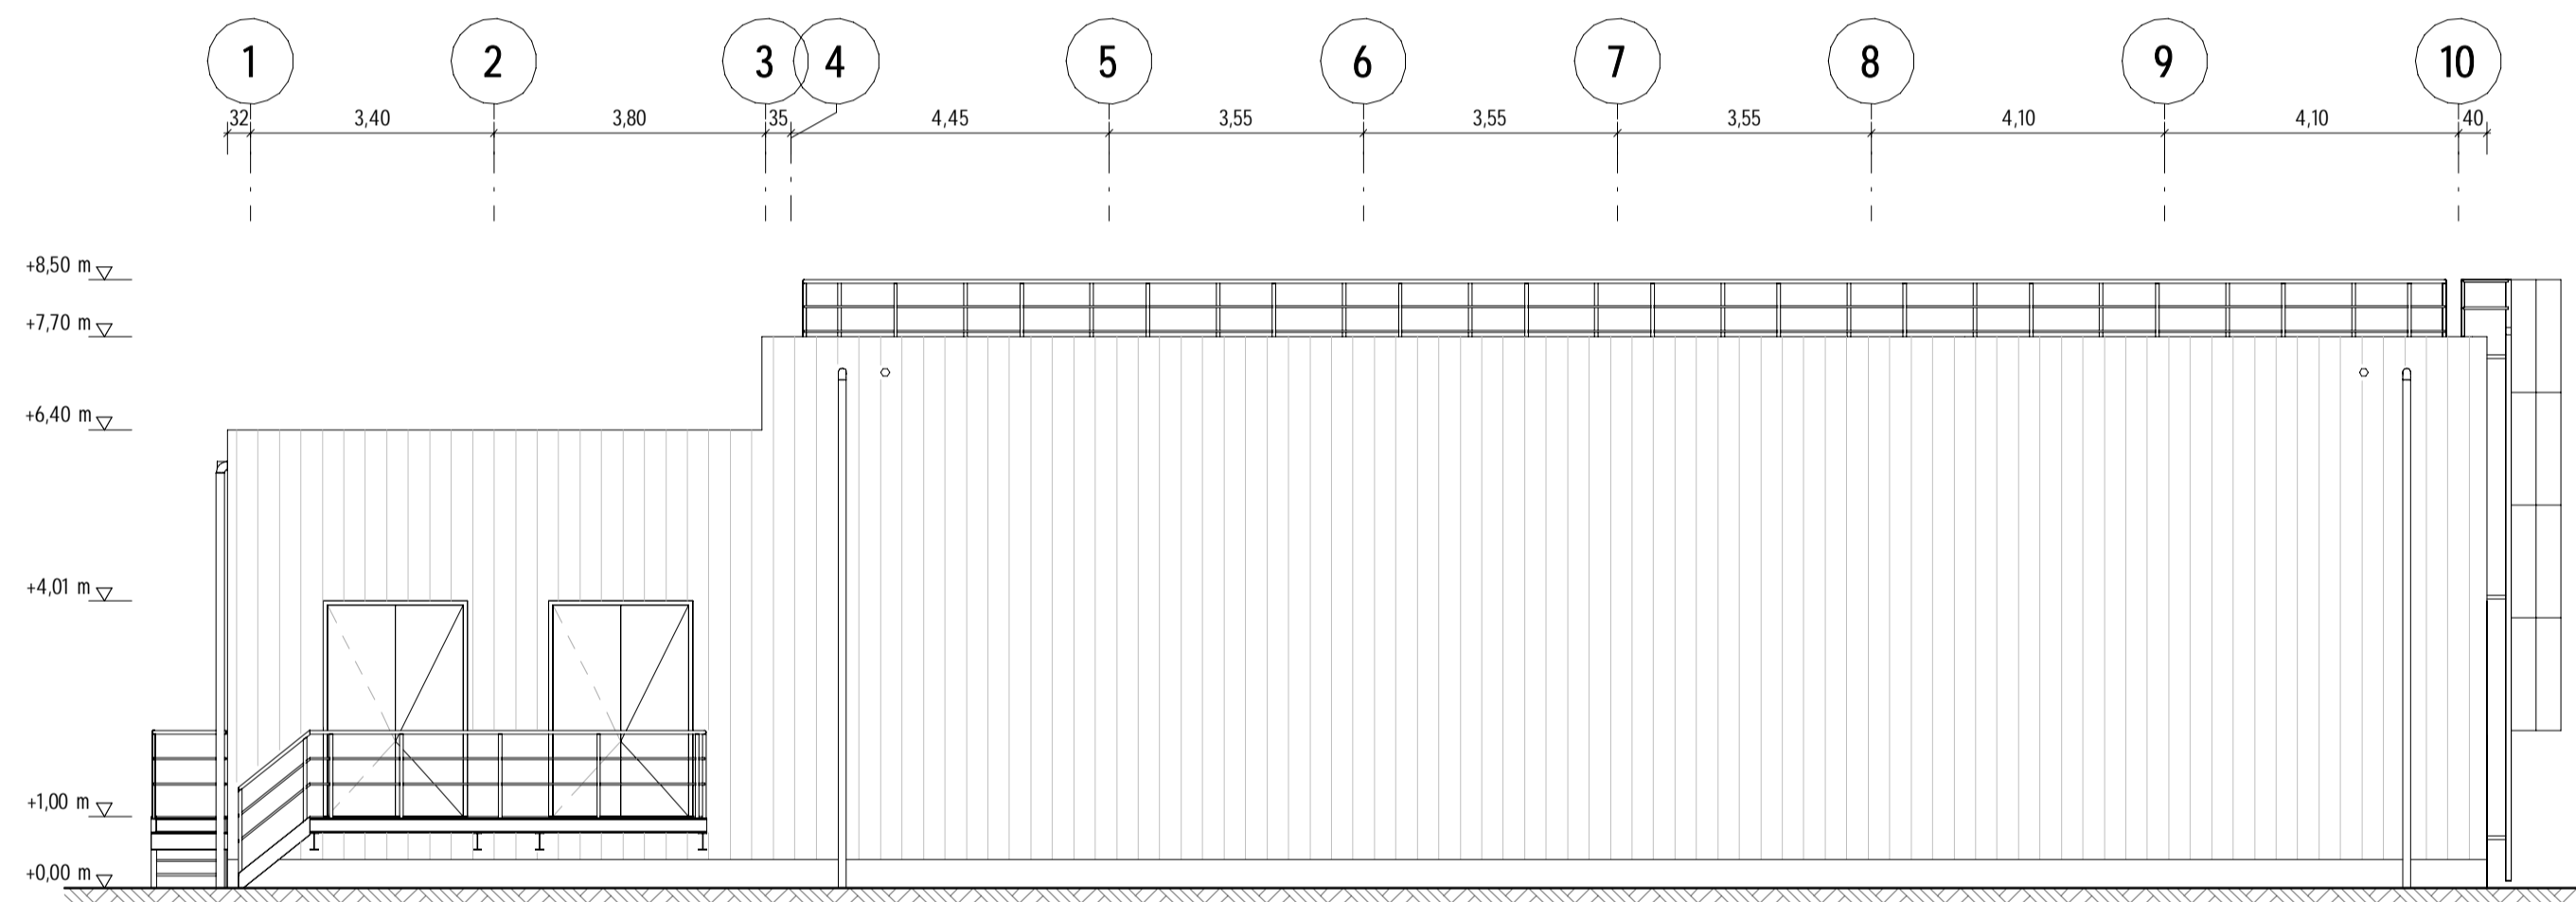

Aanzicht zuid

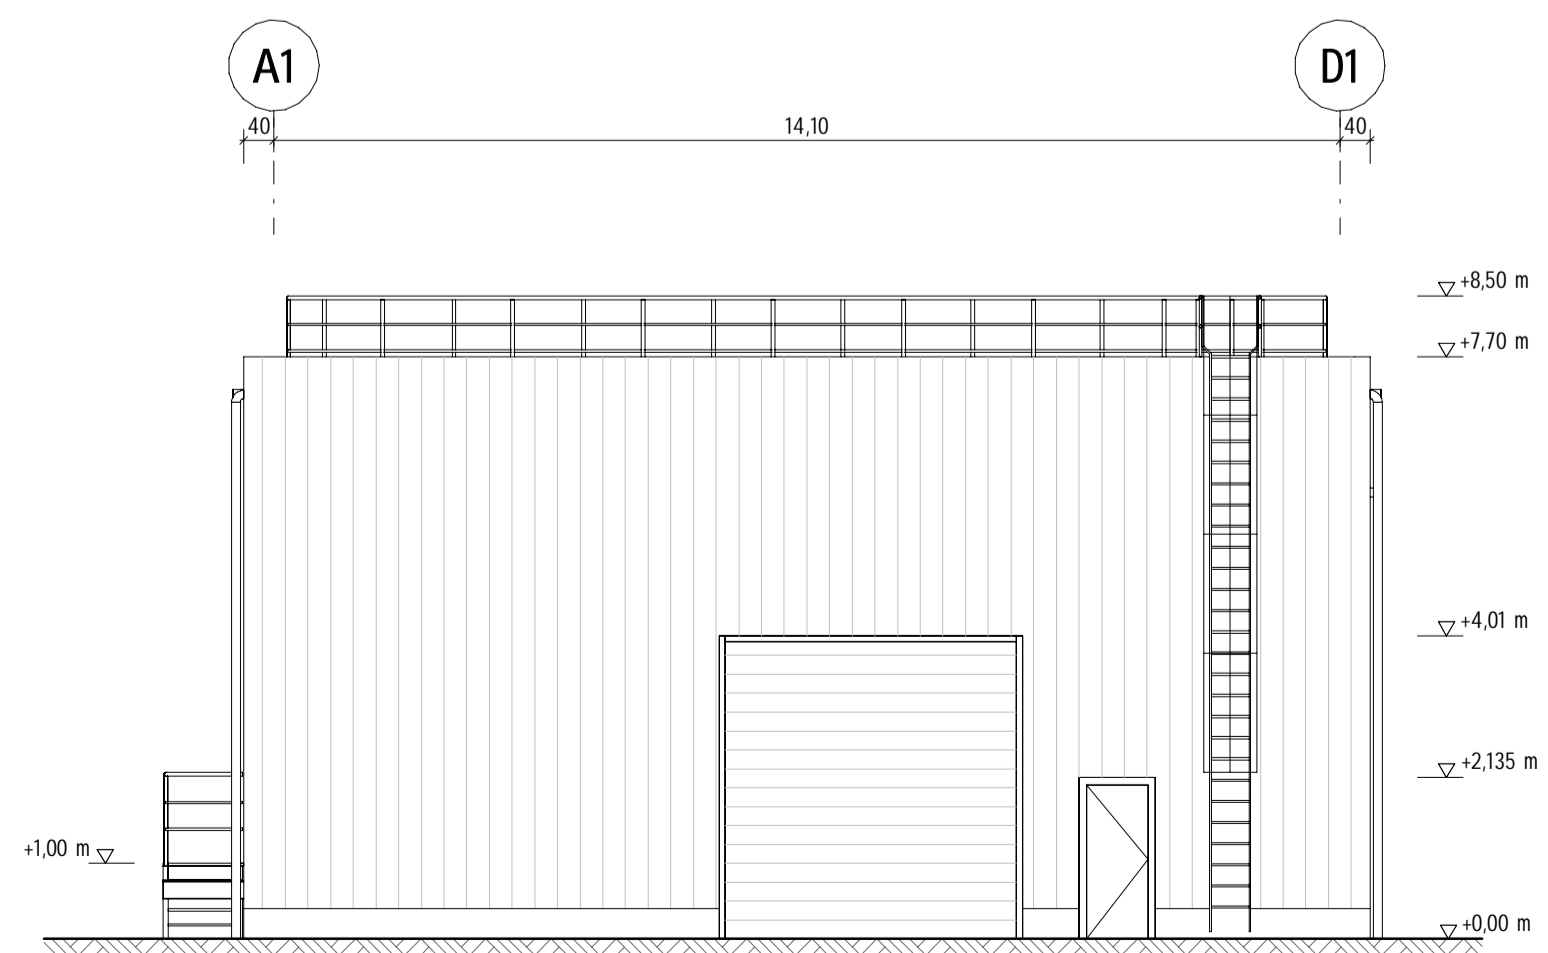


Aanzicht noord

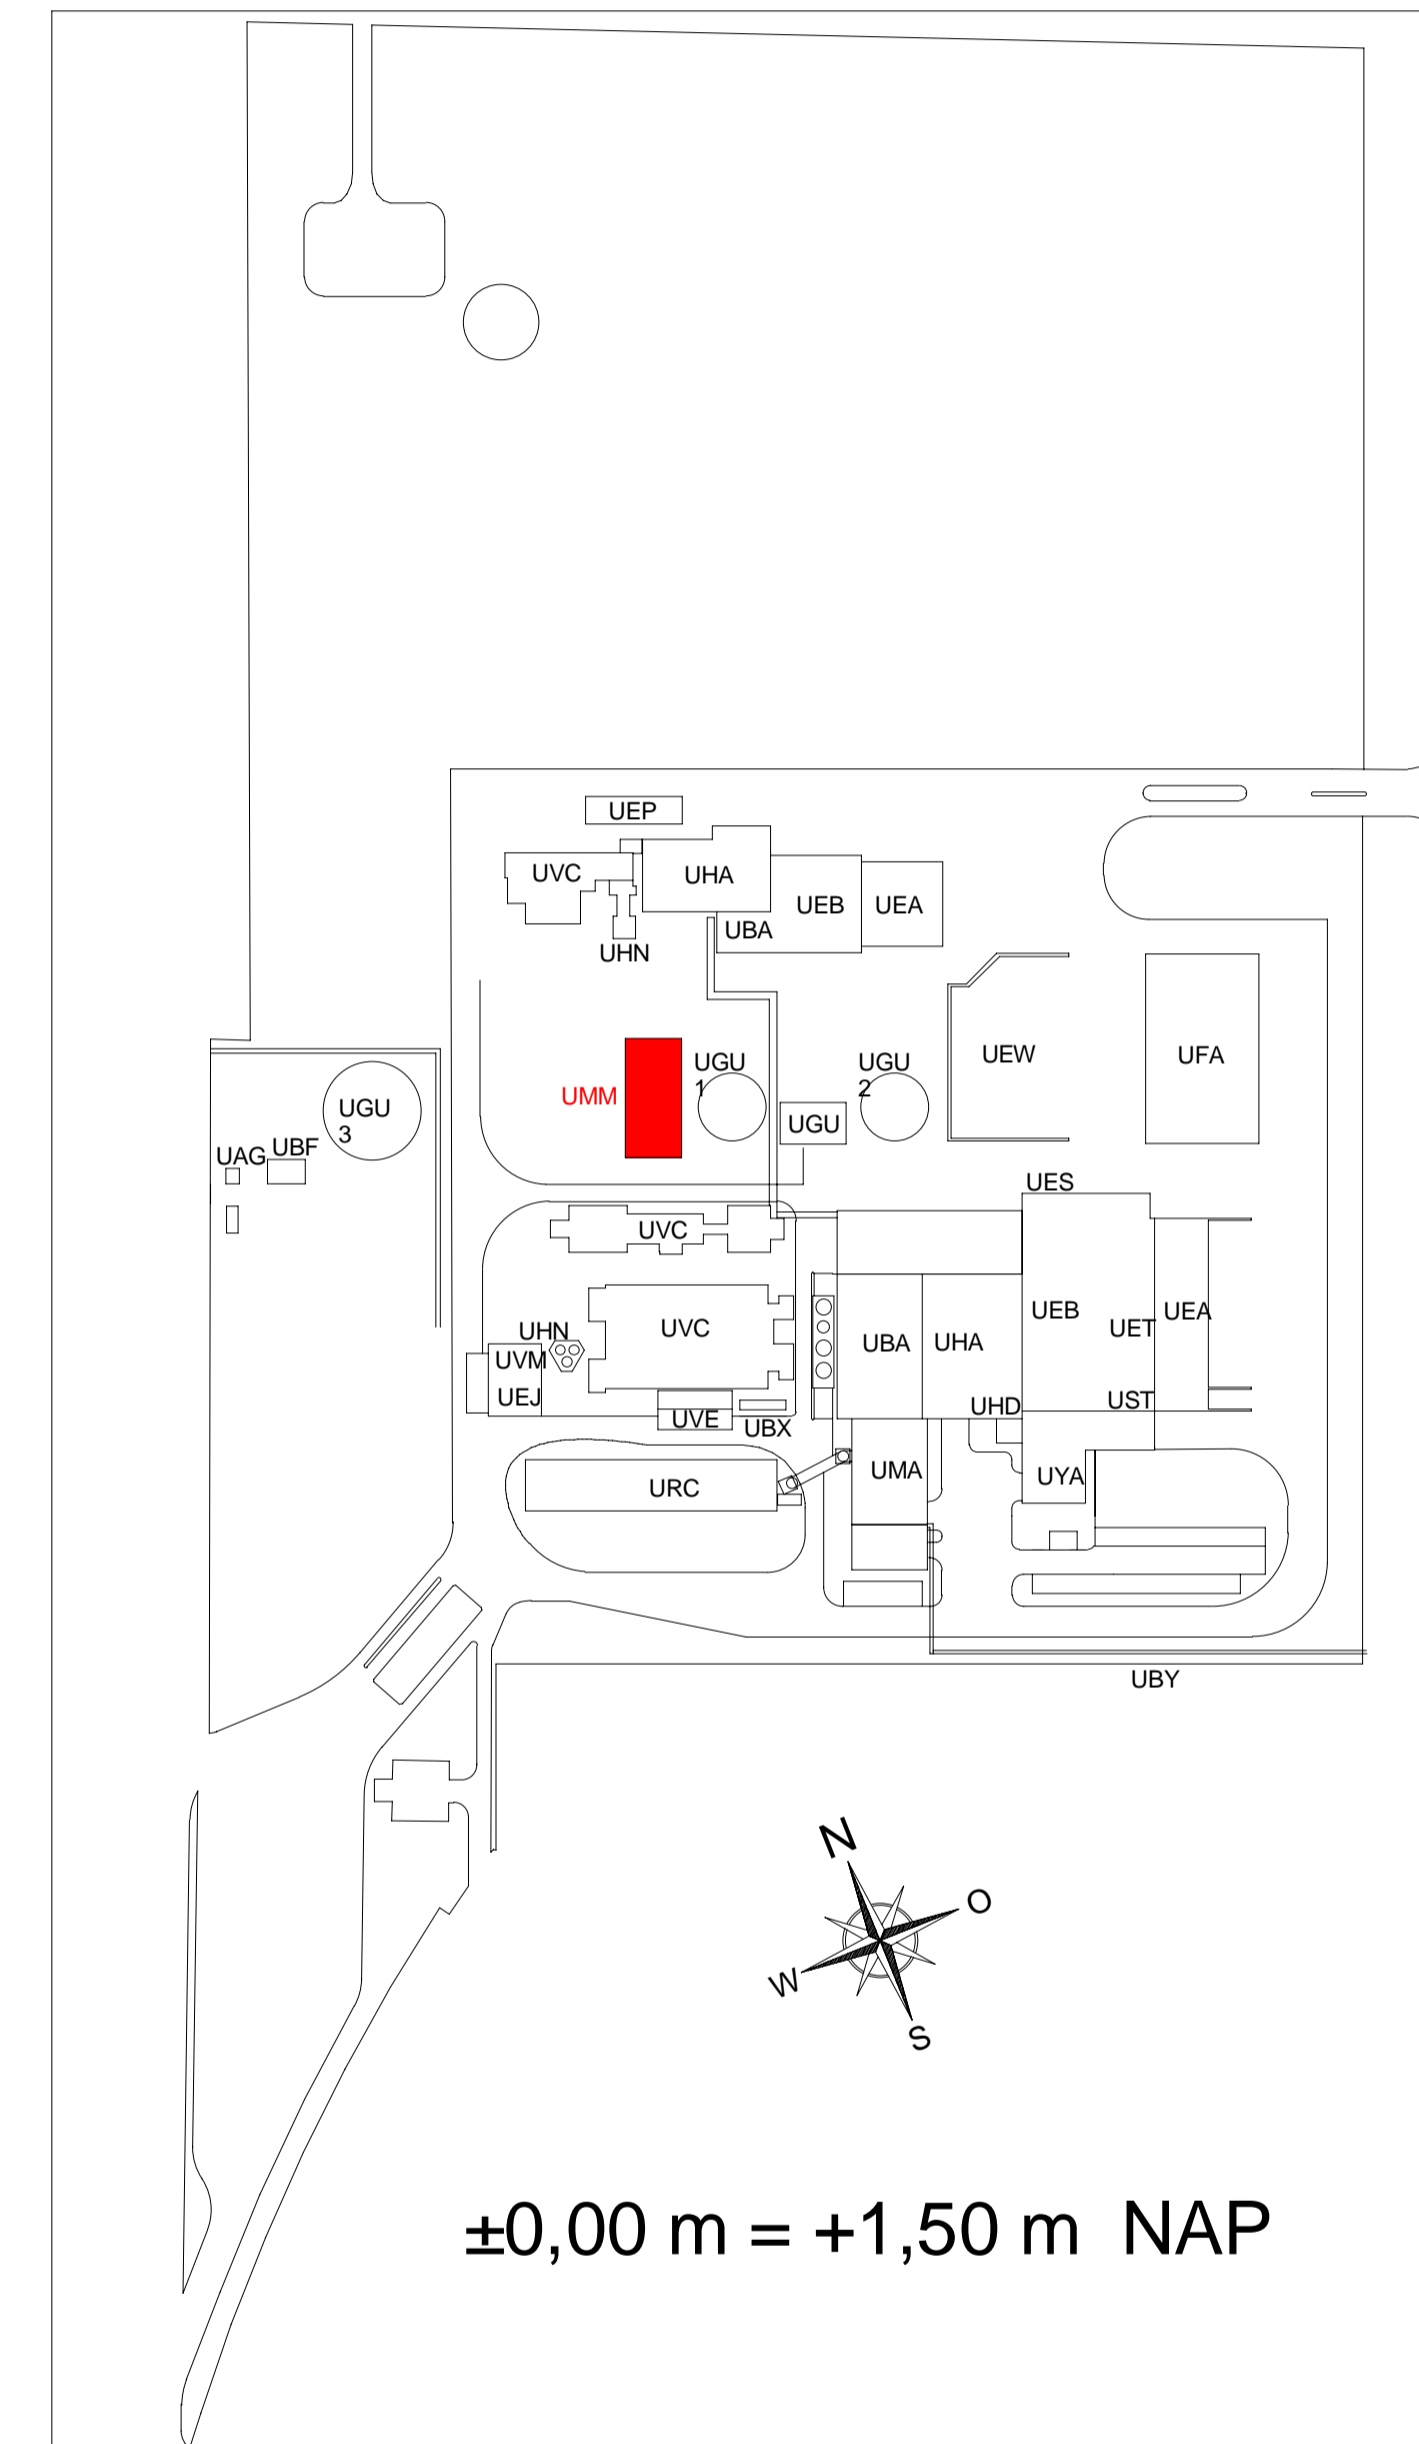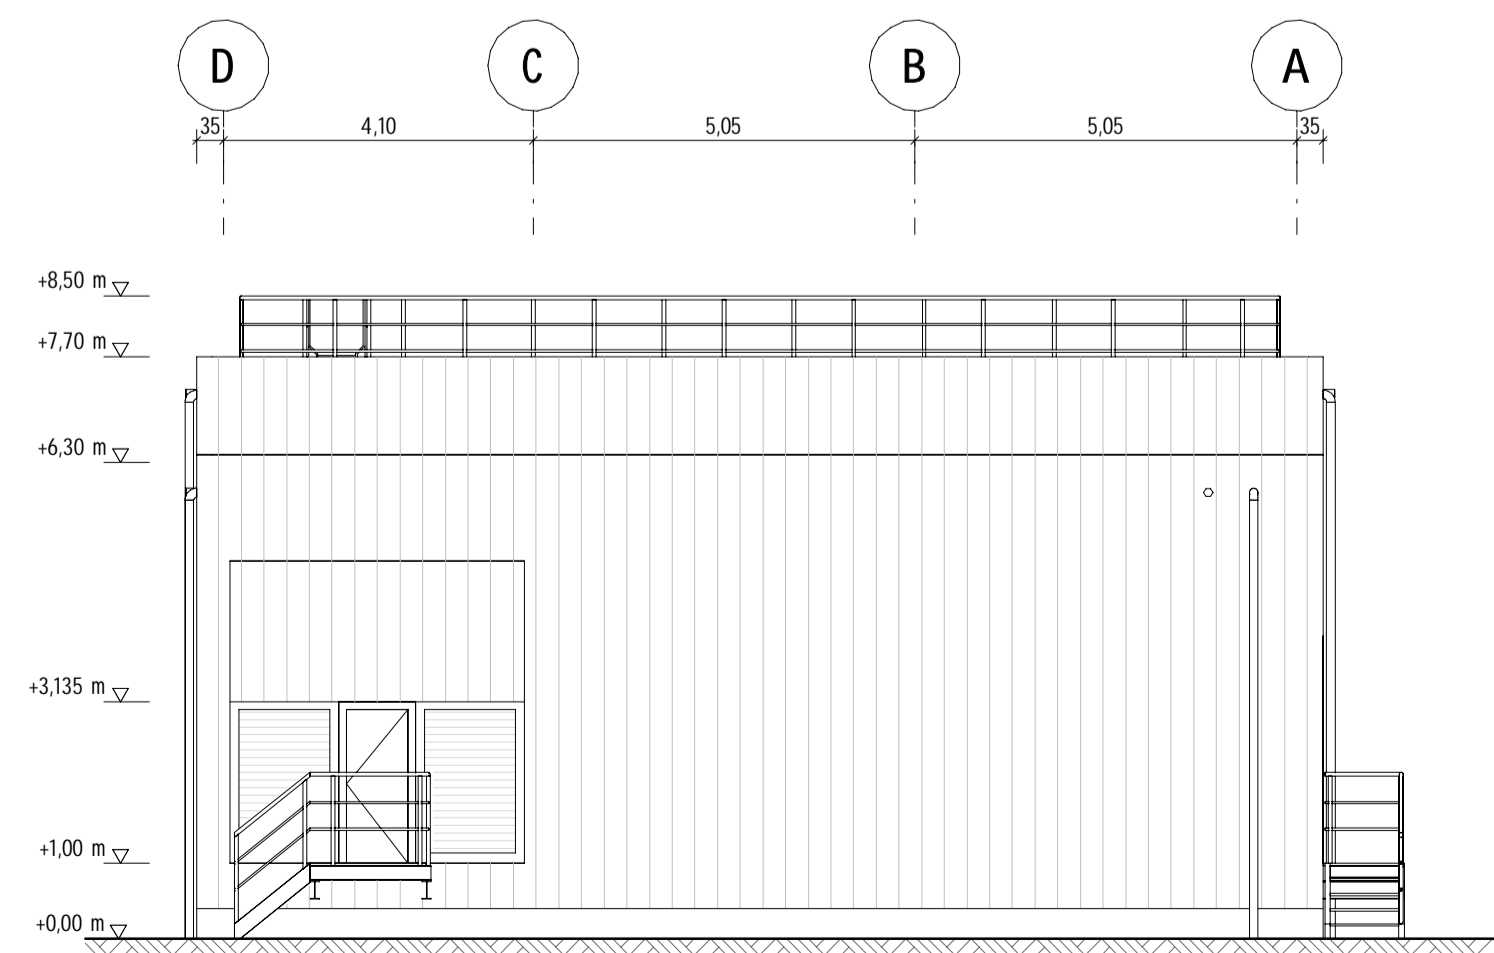

B	Herziening van de palen en de bouwhoogte	15.05.23			
A	Eerste productie	16.12.22			

Index	Art der Aandring	Datum	Bearbeitet	Geprüft	Freigabe
Planersteller:	 Wendenning 1 D-38114 Braunschweig Telefon 0531/2 81 55-0 Telefax 0531/2 81 55-55				Zeichnungsnummer:

Kennwort:	 EEW Energy from Waste Delfzijl B.V. Oosterhorn 38 NL - 9936 HD Farmsum www.eew-energyfromwaste.com		EEW Delfzijl
-----------	---	--	--------------

Maßstab:	Format:	Benennung:	Planung
1 : 100	A1	Gebouw Aanzichten Bouwaanvraag	

Gezeichnet:	Datum:	Name:	Zeichnungsnummer:	Index:
Geprüft:	16.12.22		DELO-16532-UMM_Aanzichten	B
Freigabe:			Filename: DELO-16532-UMM_TEK_Aanzichten	Blad: