




Doorsnede A-A

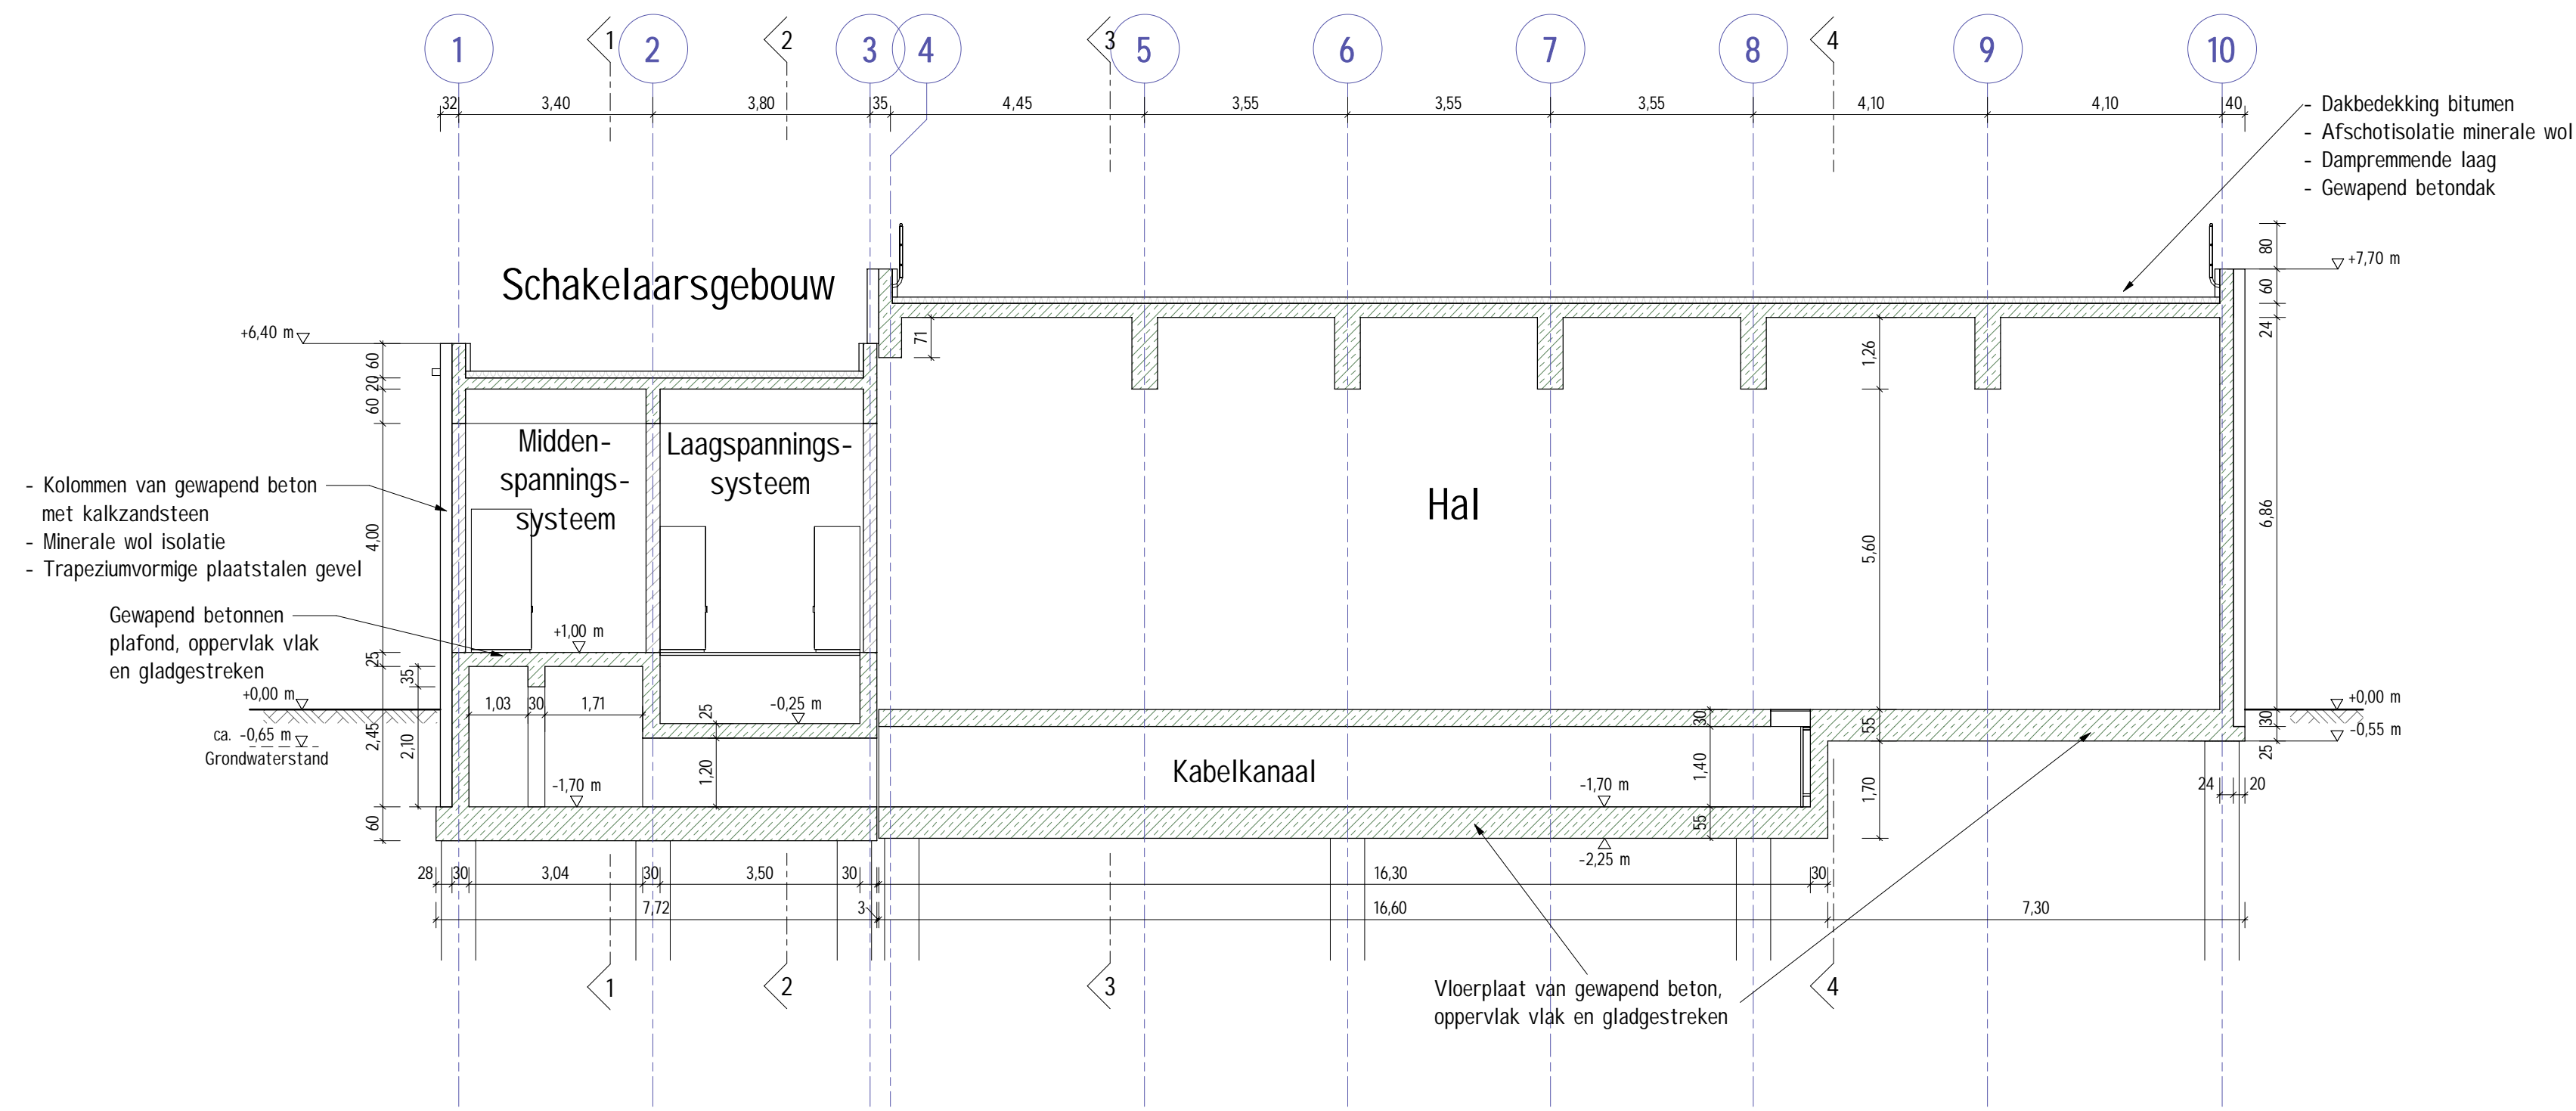


Doorsnede 1-1

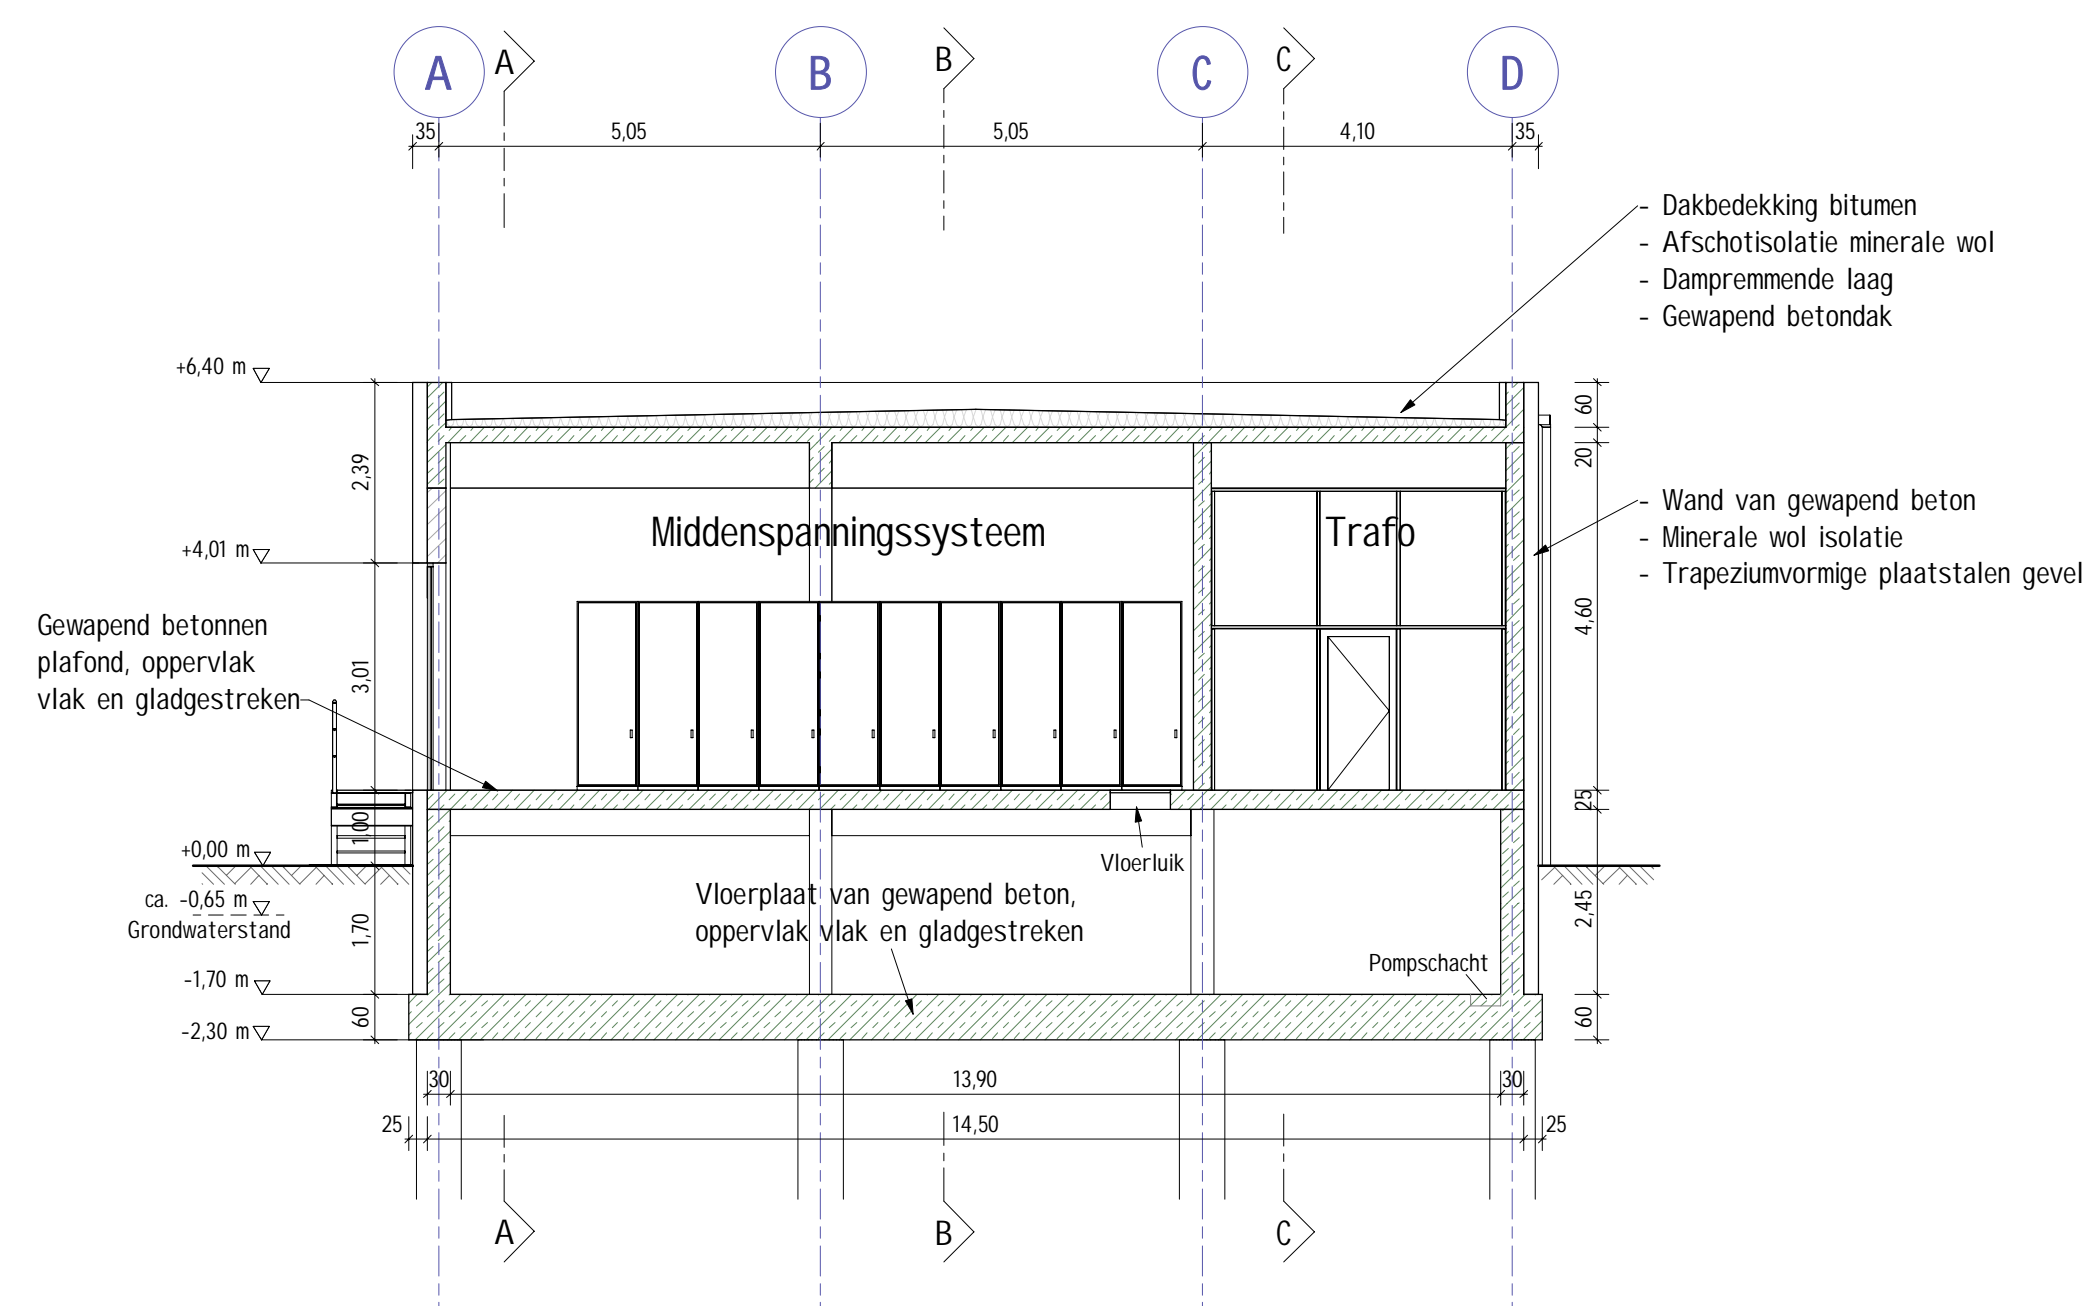


Doorsnede 4-4

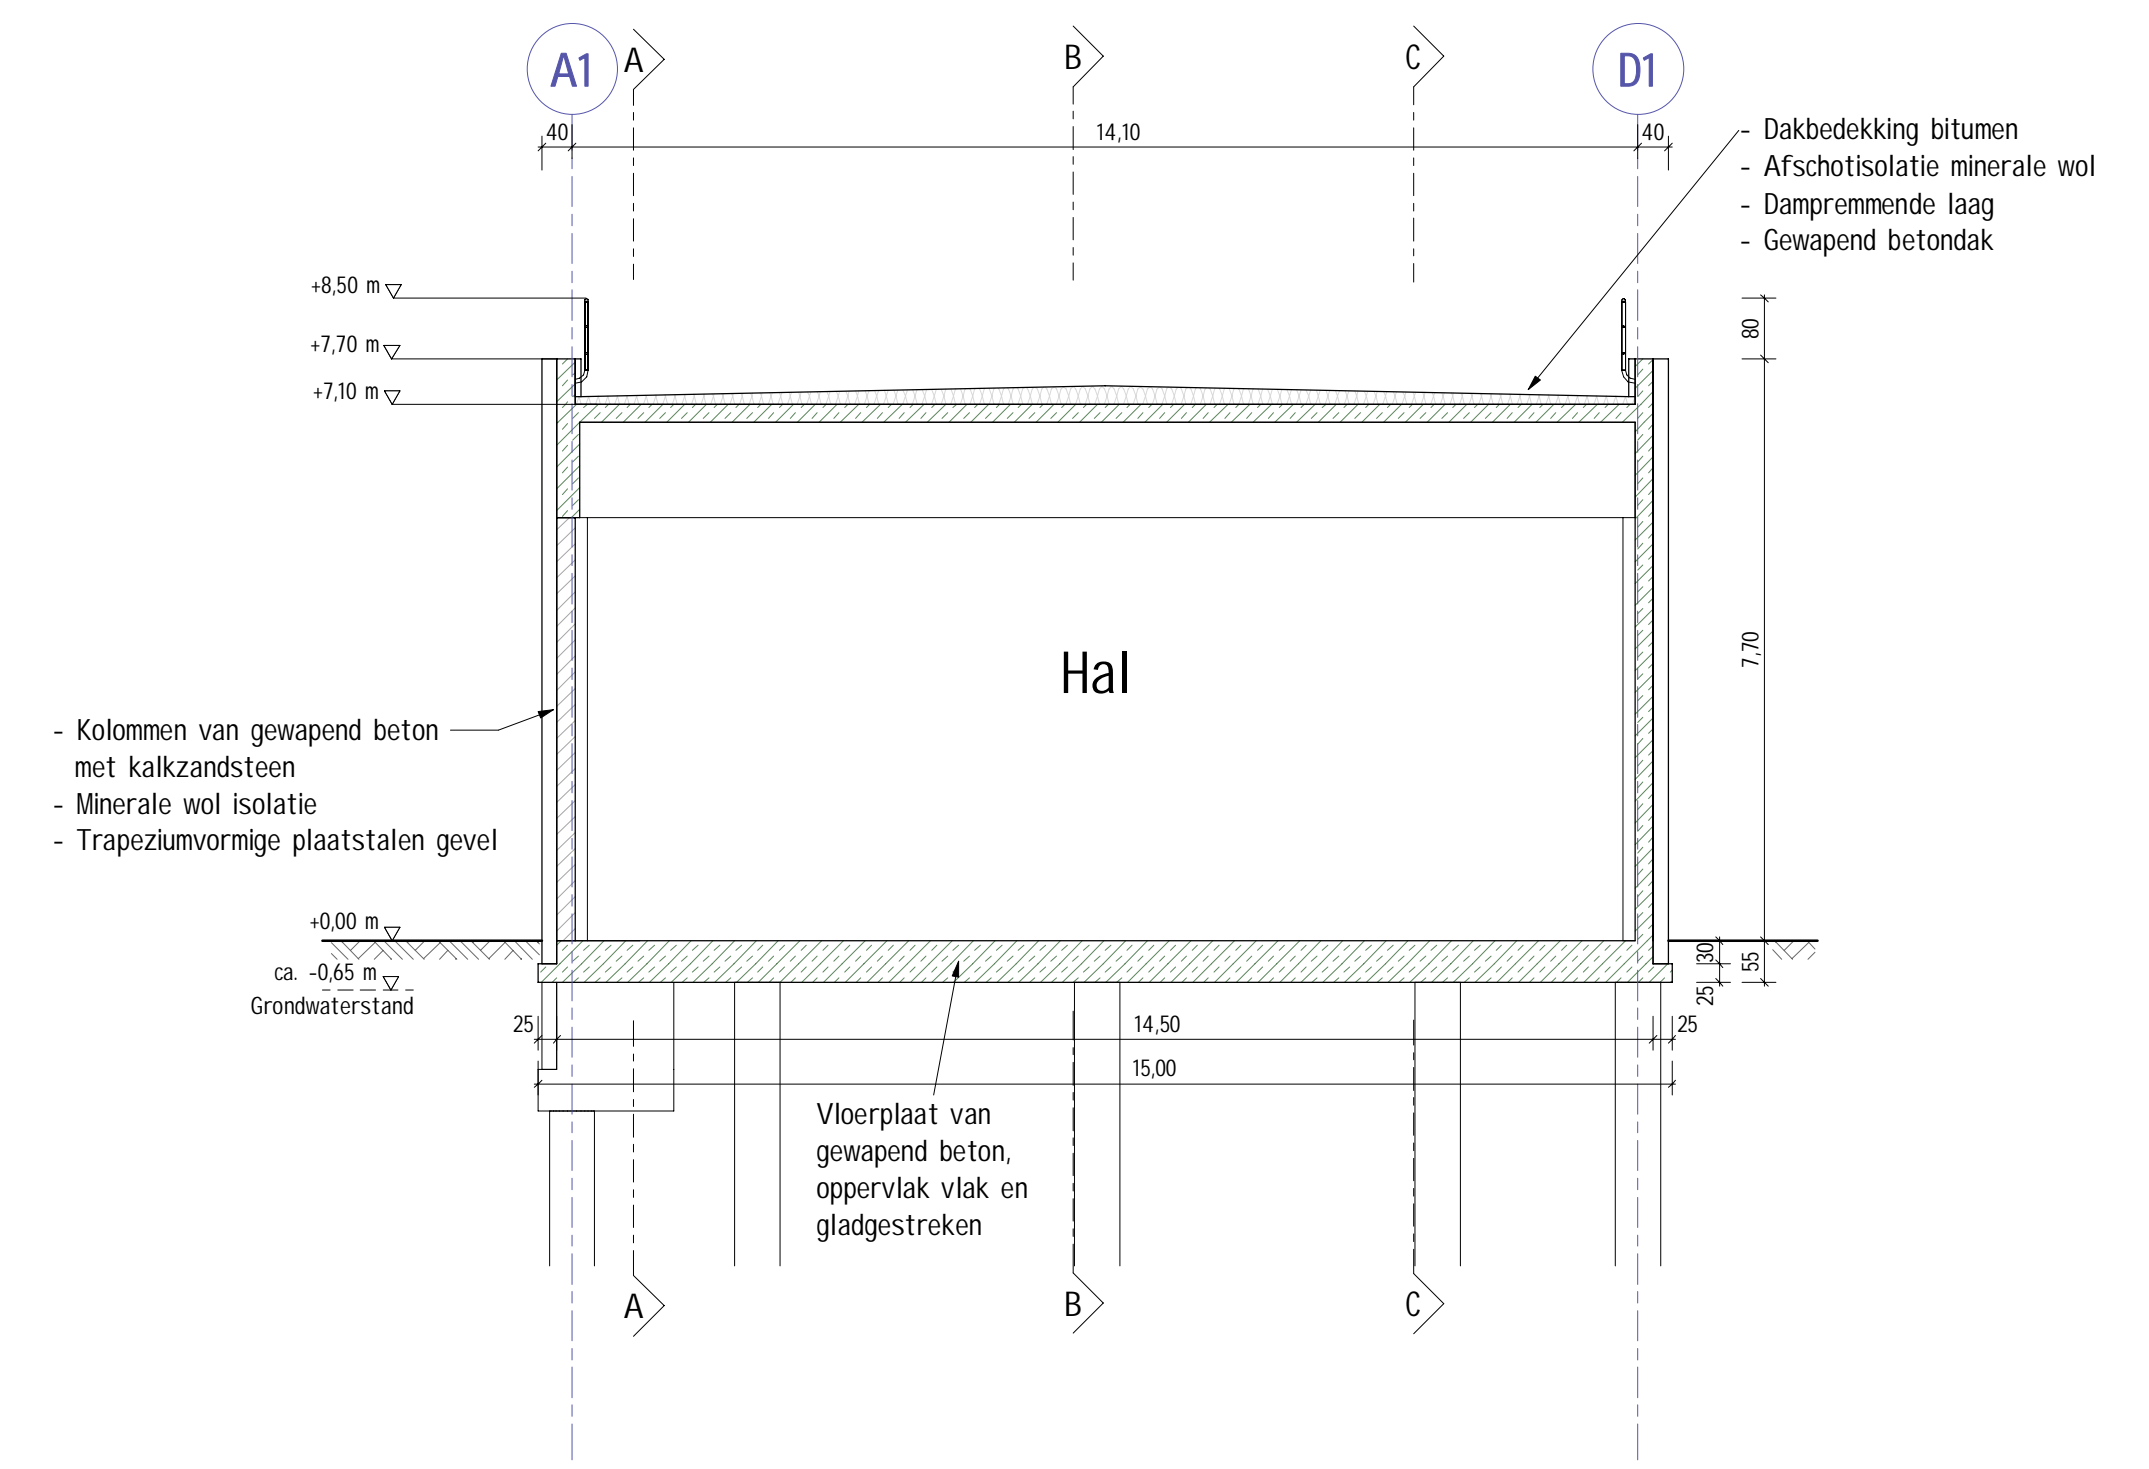


Doorsnede B-B

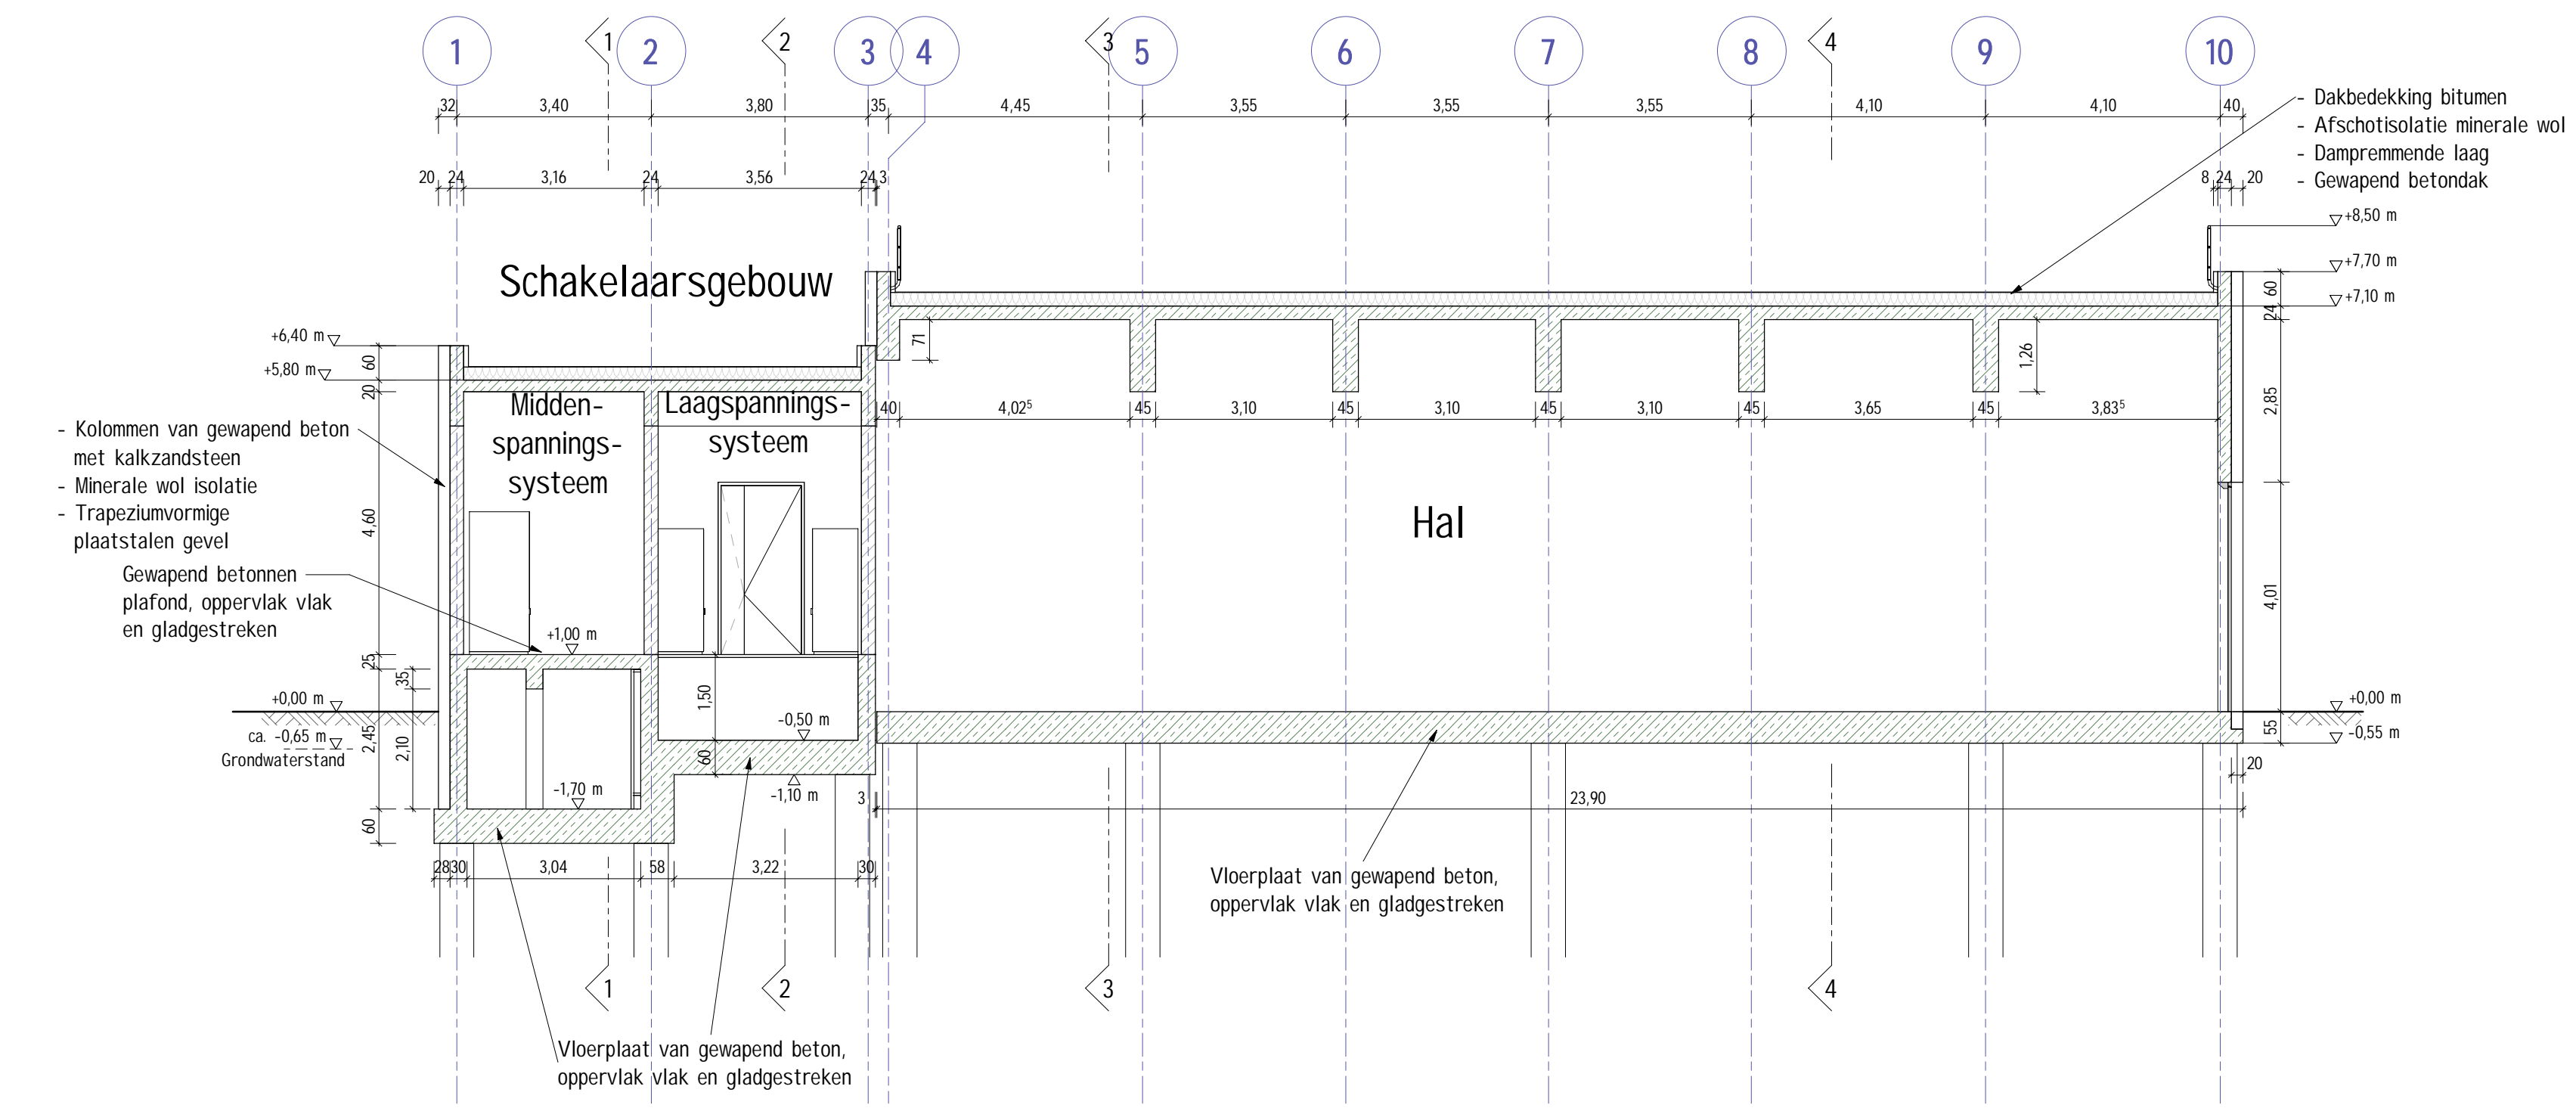


Doorsnede 2-2

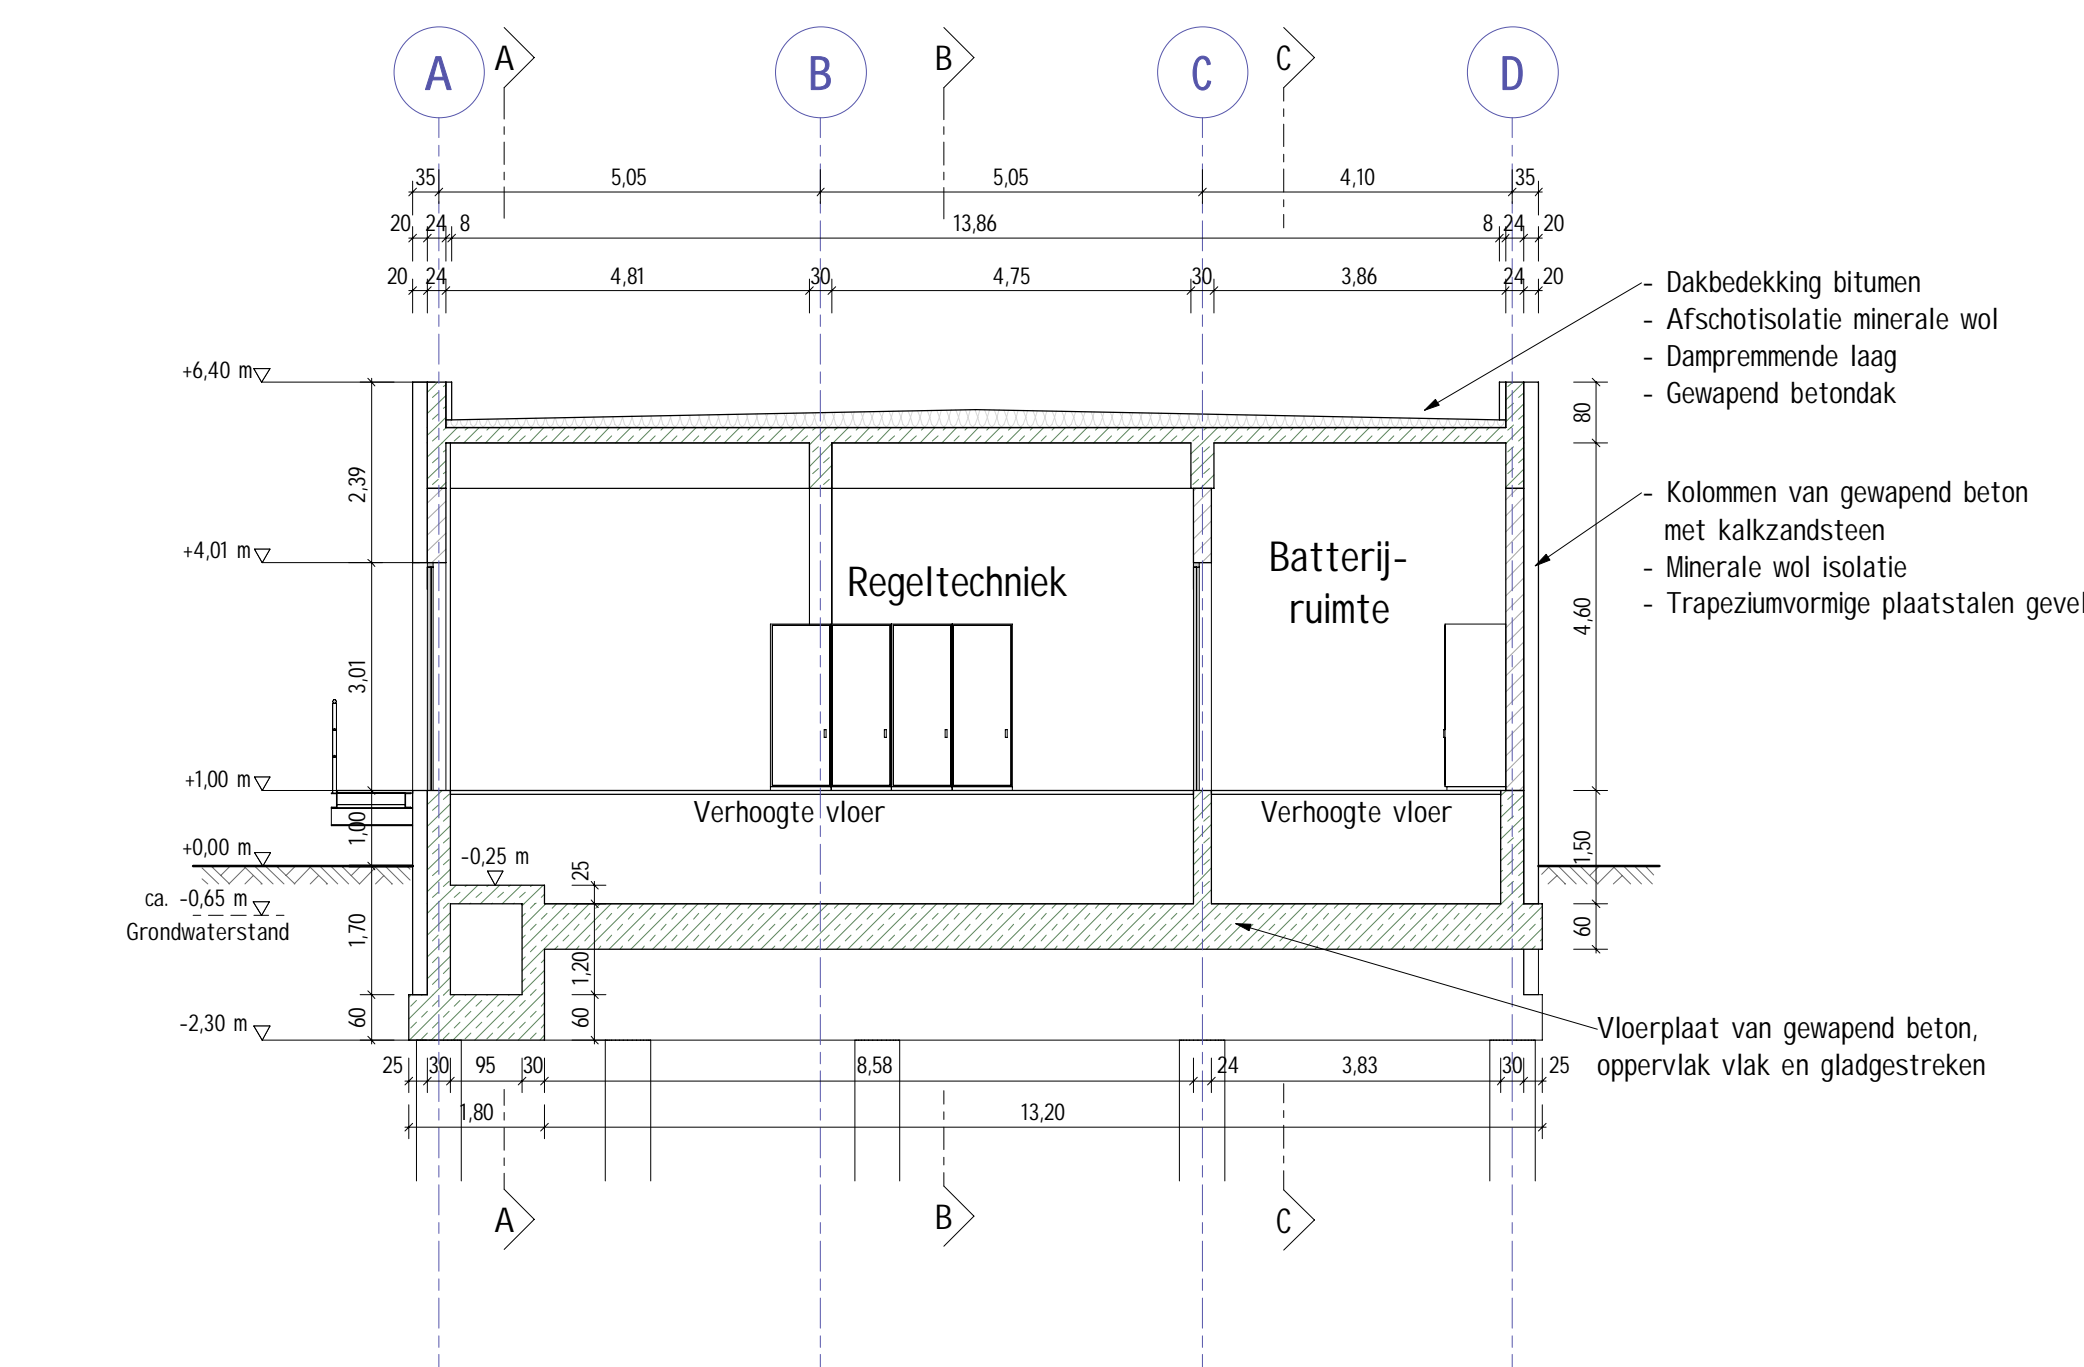

Doorsnede C-C

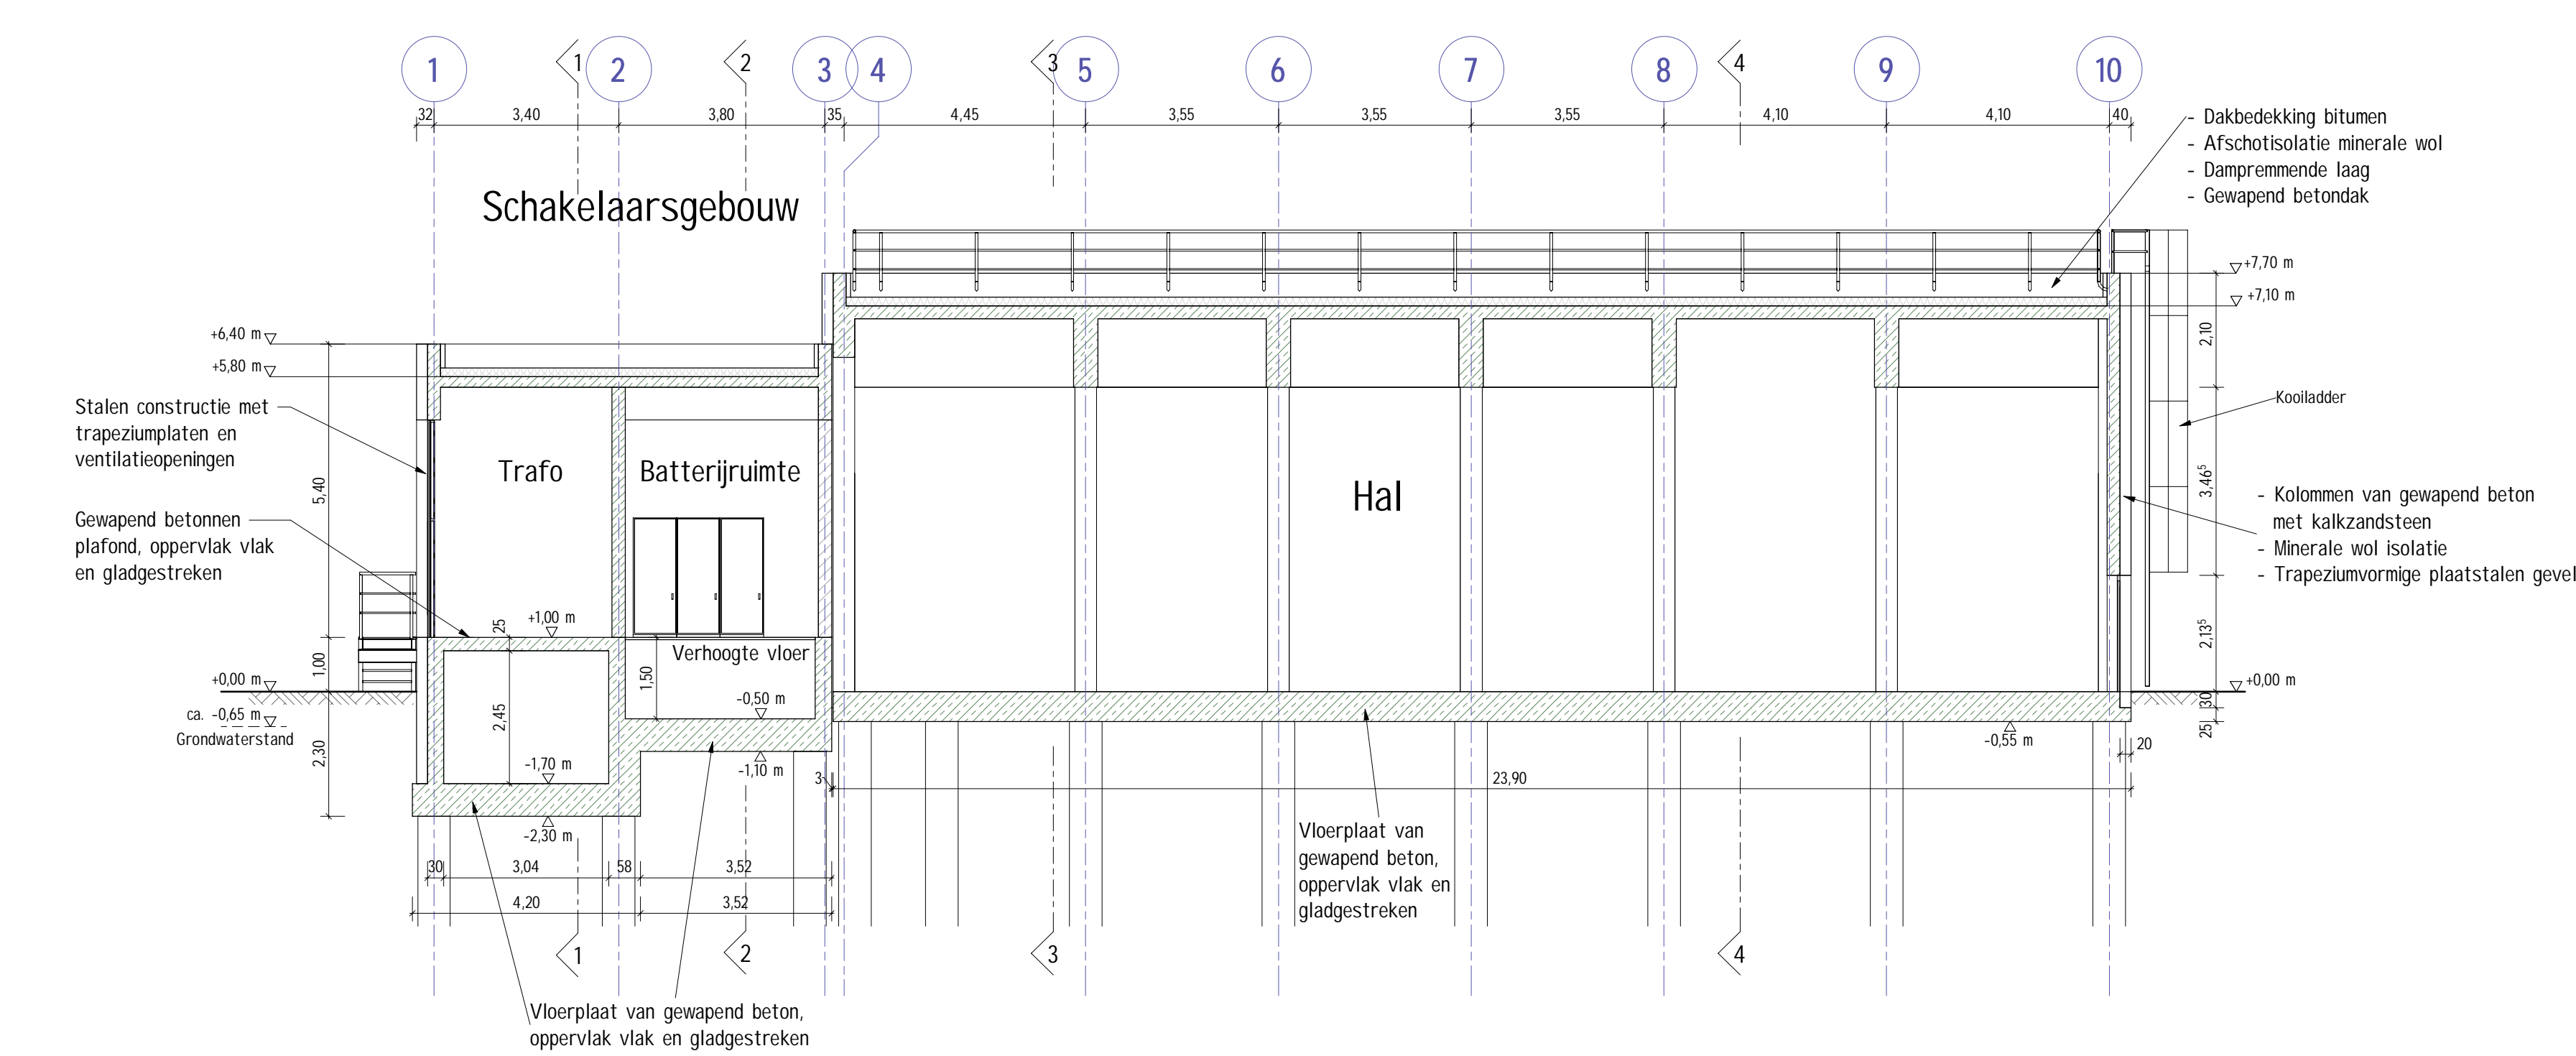


Doorsnede 3-3

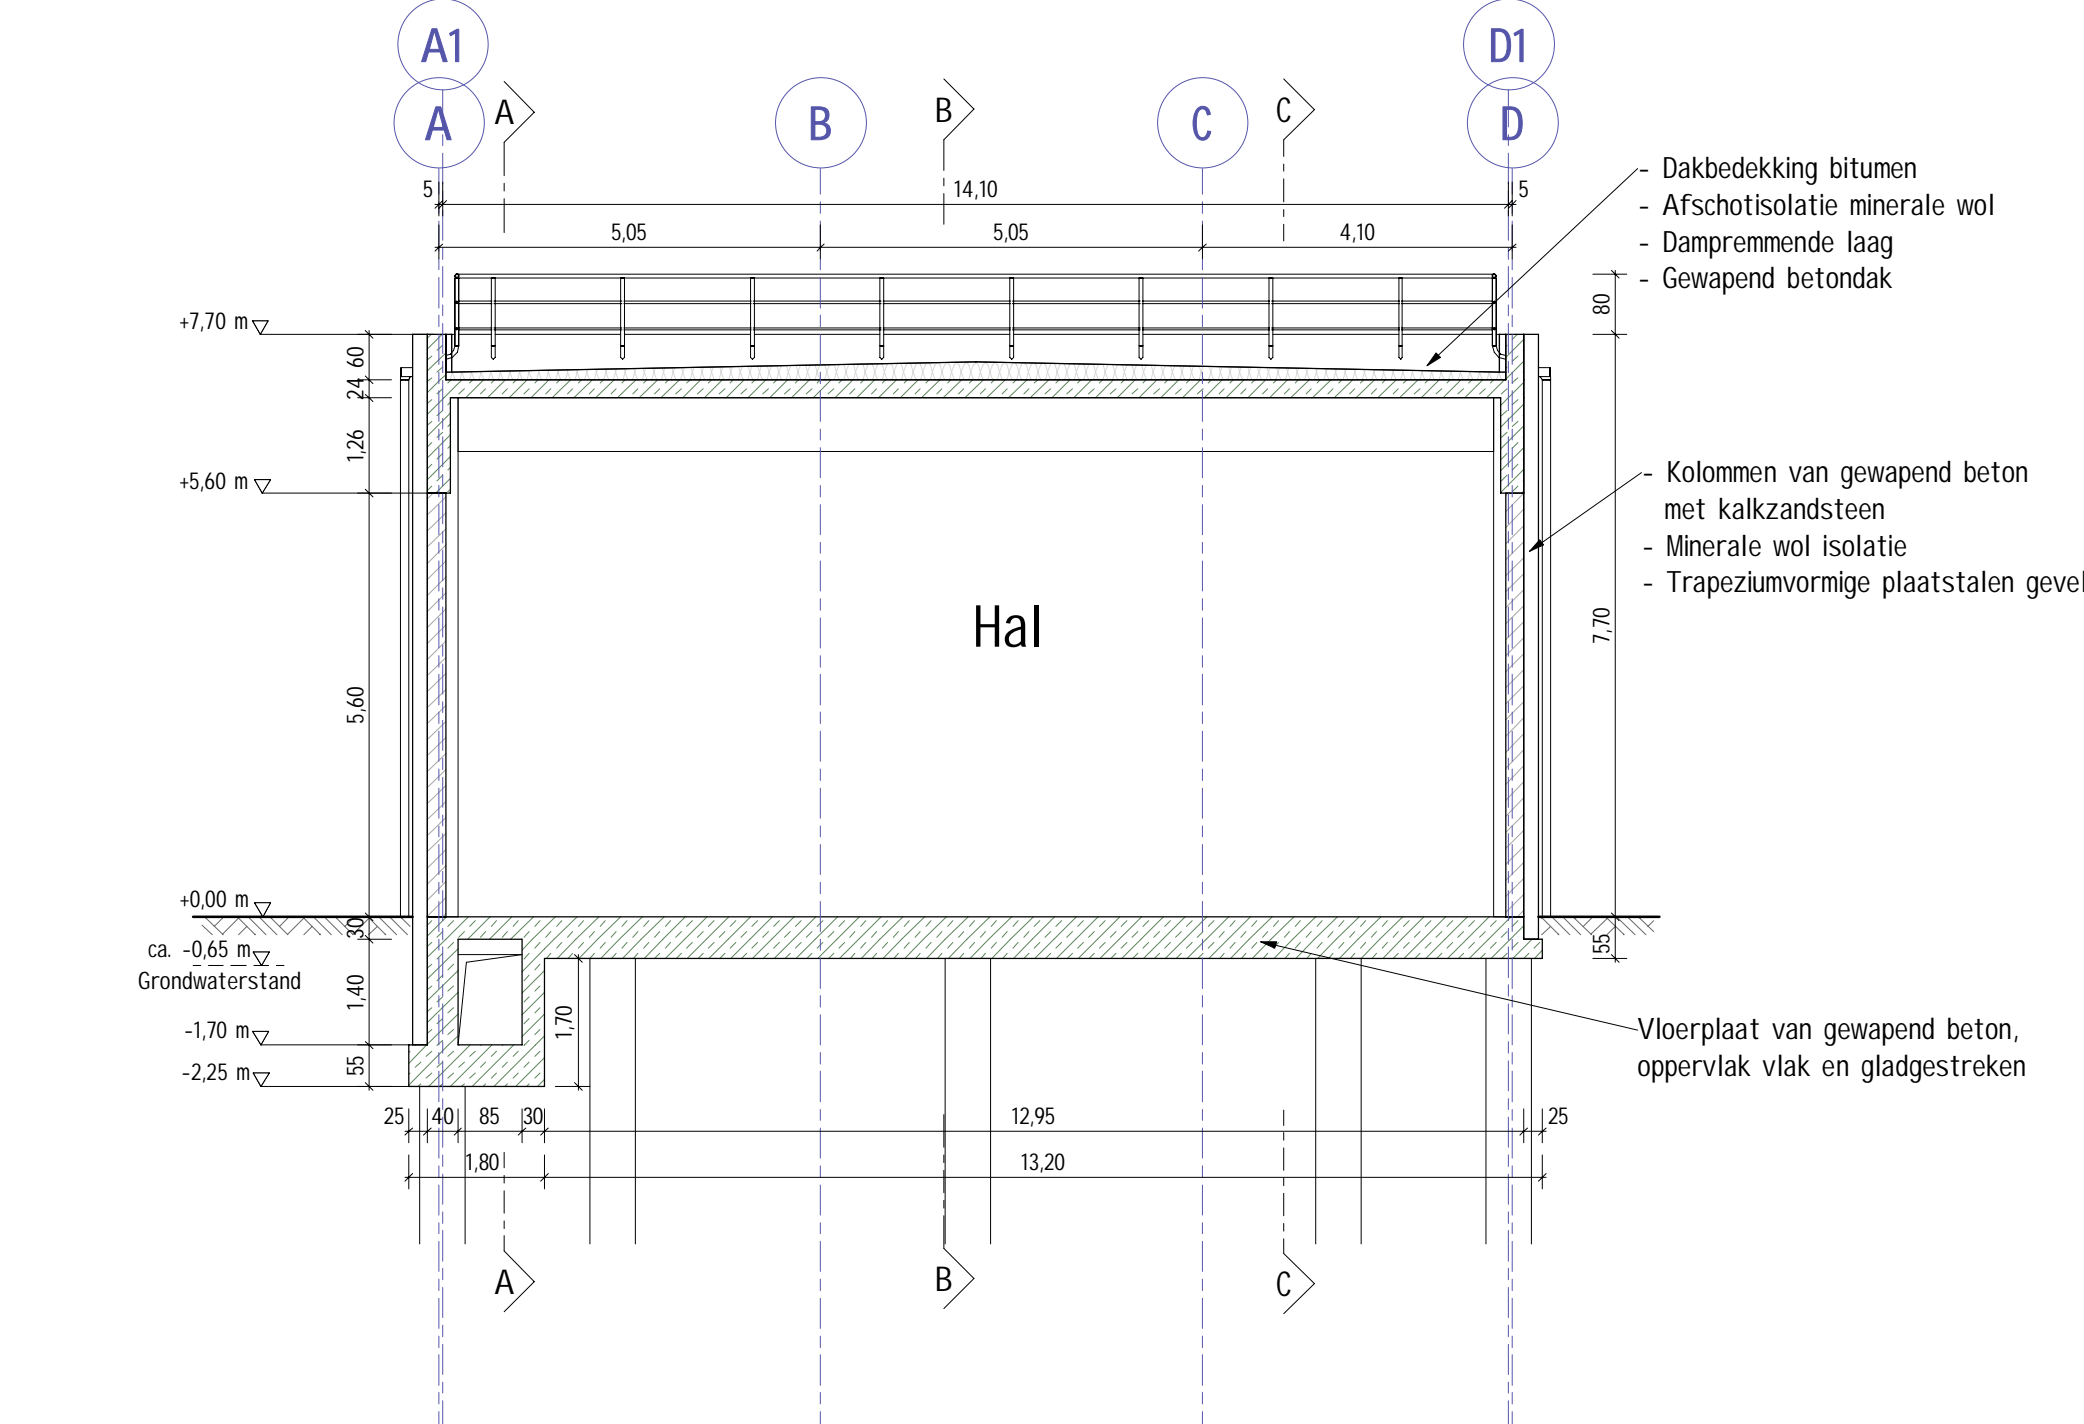

Renvooi

- Gewapend beton / Stalbeton
  - Metselwerk / Muurwerk
  - Isolatie / Damping
  - Terrein bovenkant / Gelände Oberkante
  - $\diamond +1.00$  m Bovenkant afgewerkte vloer / Oberkante Fertigtüfuboden
  - $\nabla -1.00$  m Afgewerkte hoogte / Fertighöhte
- Maatvoering in meters/centimeters  
Abmessungen in Metern/Zentimetern

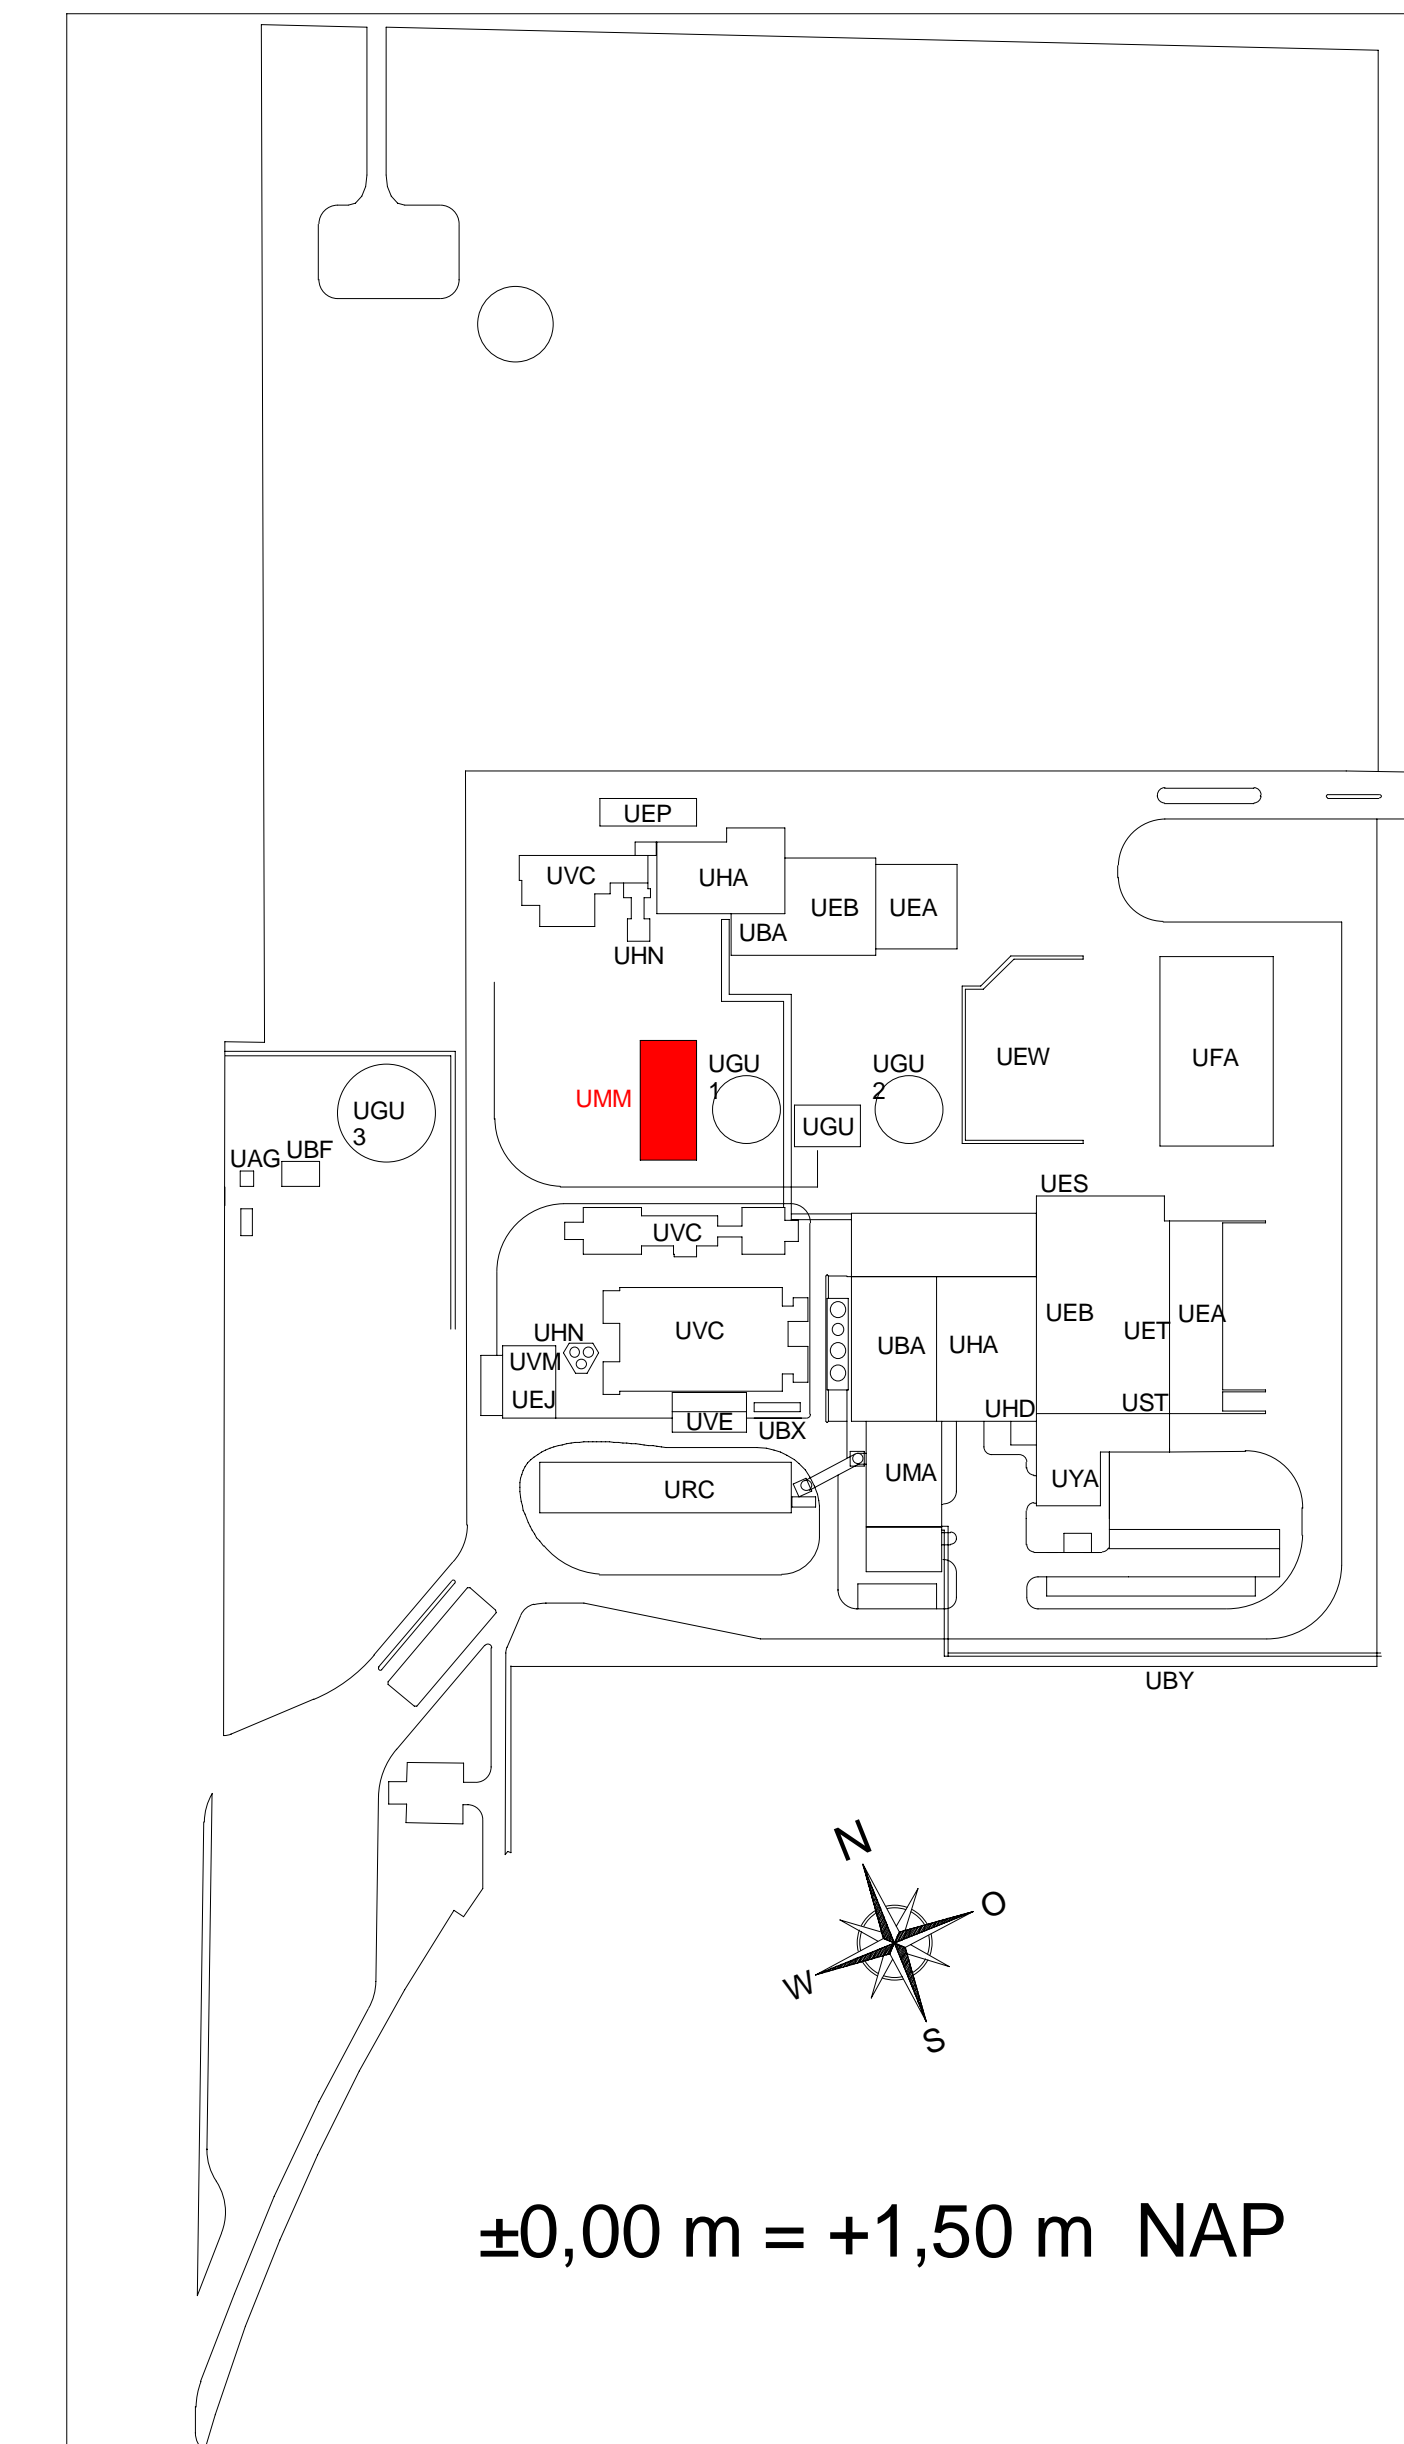

B Herziening van de palen en de bouwhoogte		15.05.23
A Eerste productie		30.11.22
Index	Art der Aandring	Datum
Planersteller:		
Kennwort:	EEW Energy from Waste Delfzijl B.V. Oostersloot 35 NL-9836 HD Fommum www.eew-energyfromwaste.com	
Maafstab:	Format:	Benennung:
1 : 100	A0	Doorsneden Bouwaanvraag
Gezocht:	Datum:	Naam:
Geprüft:	11.11.22	DELO-16531-UMM_Doorsneden
Freigabe:	11.11.22	Zeichnungsnummer:
		B
		Blad: