




Funderingsplan

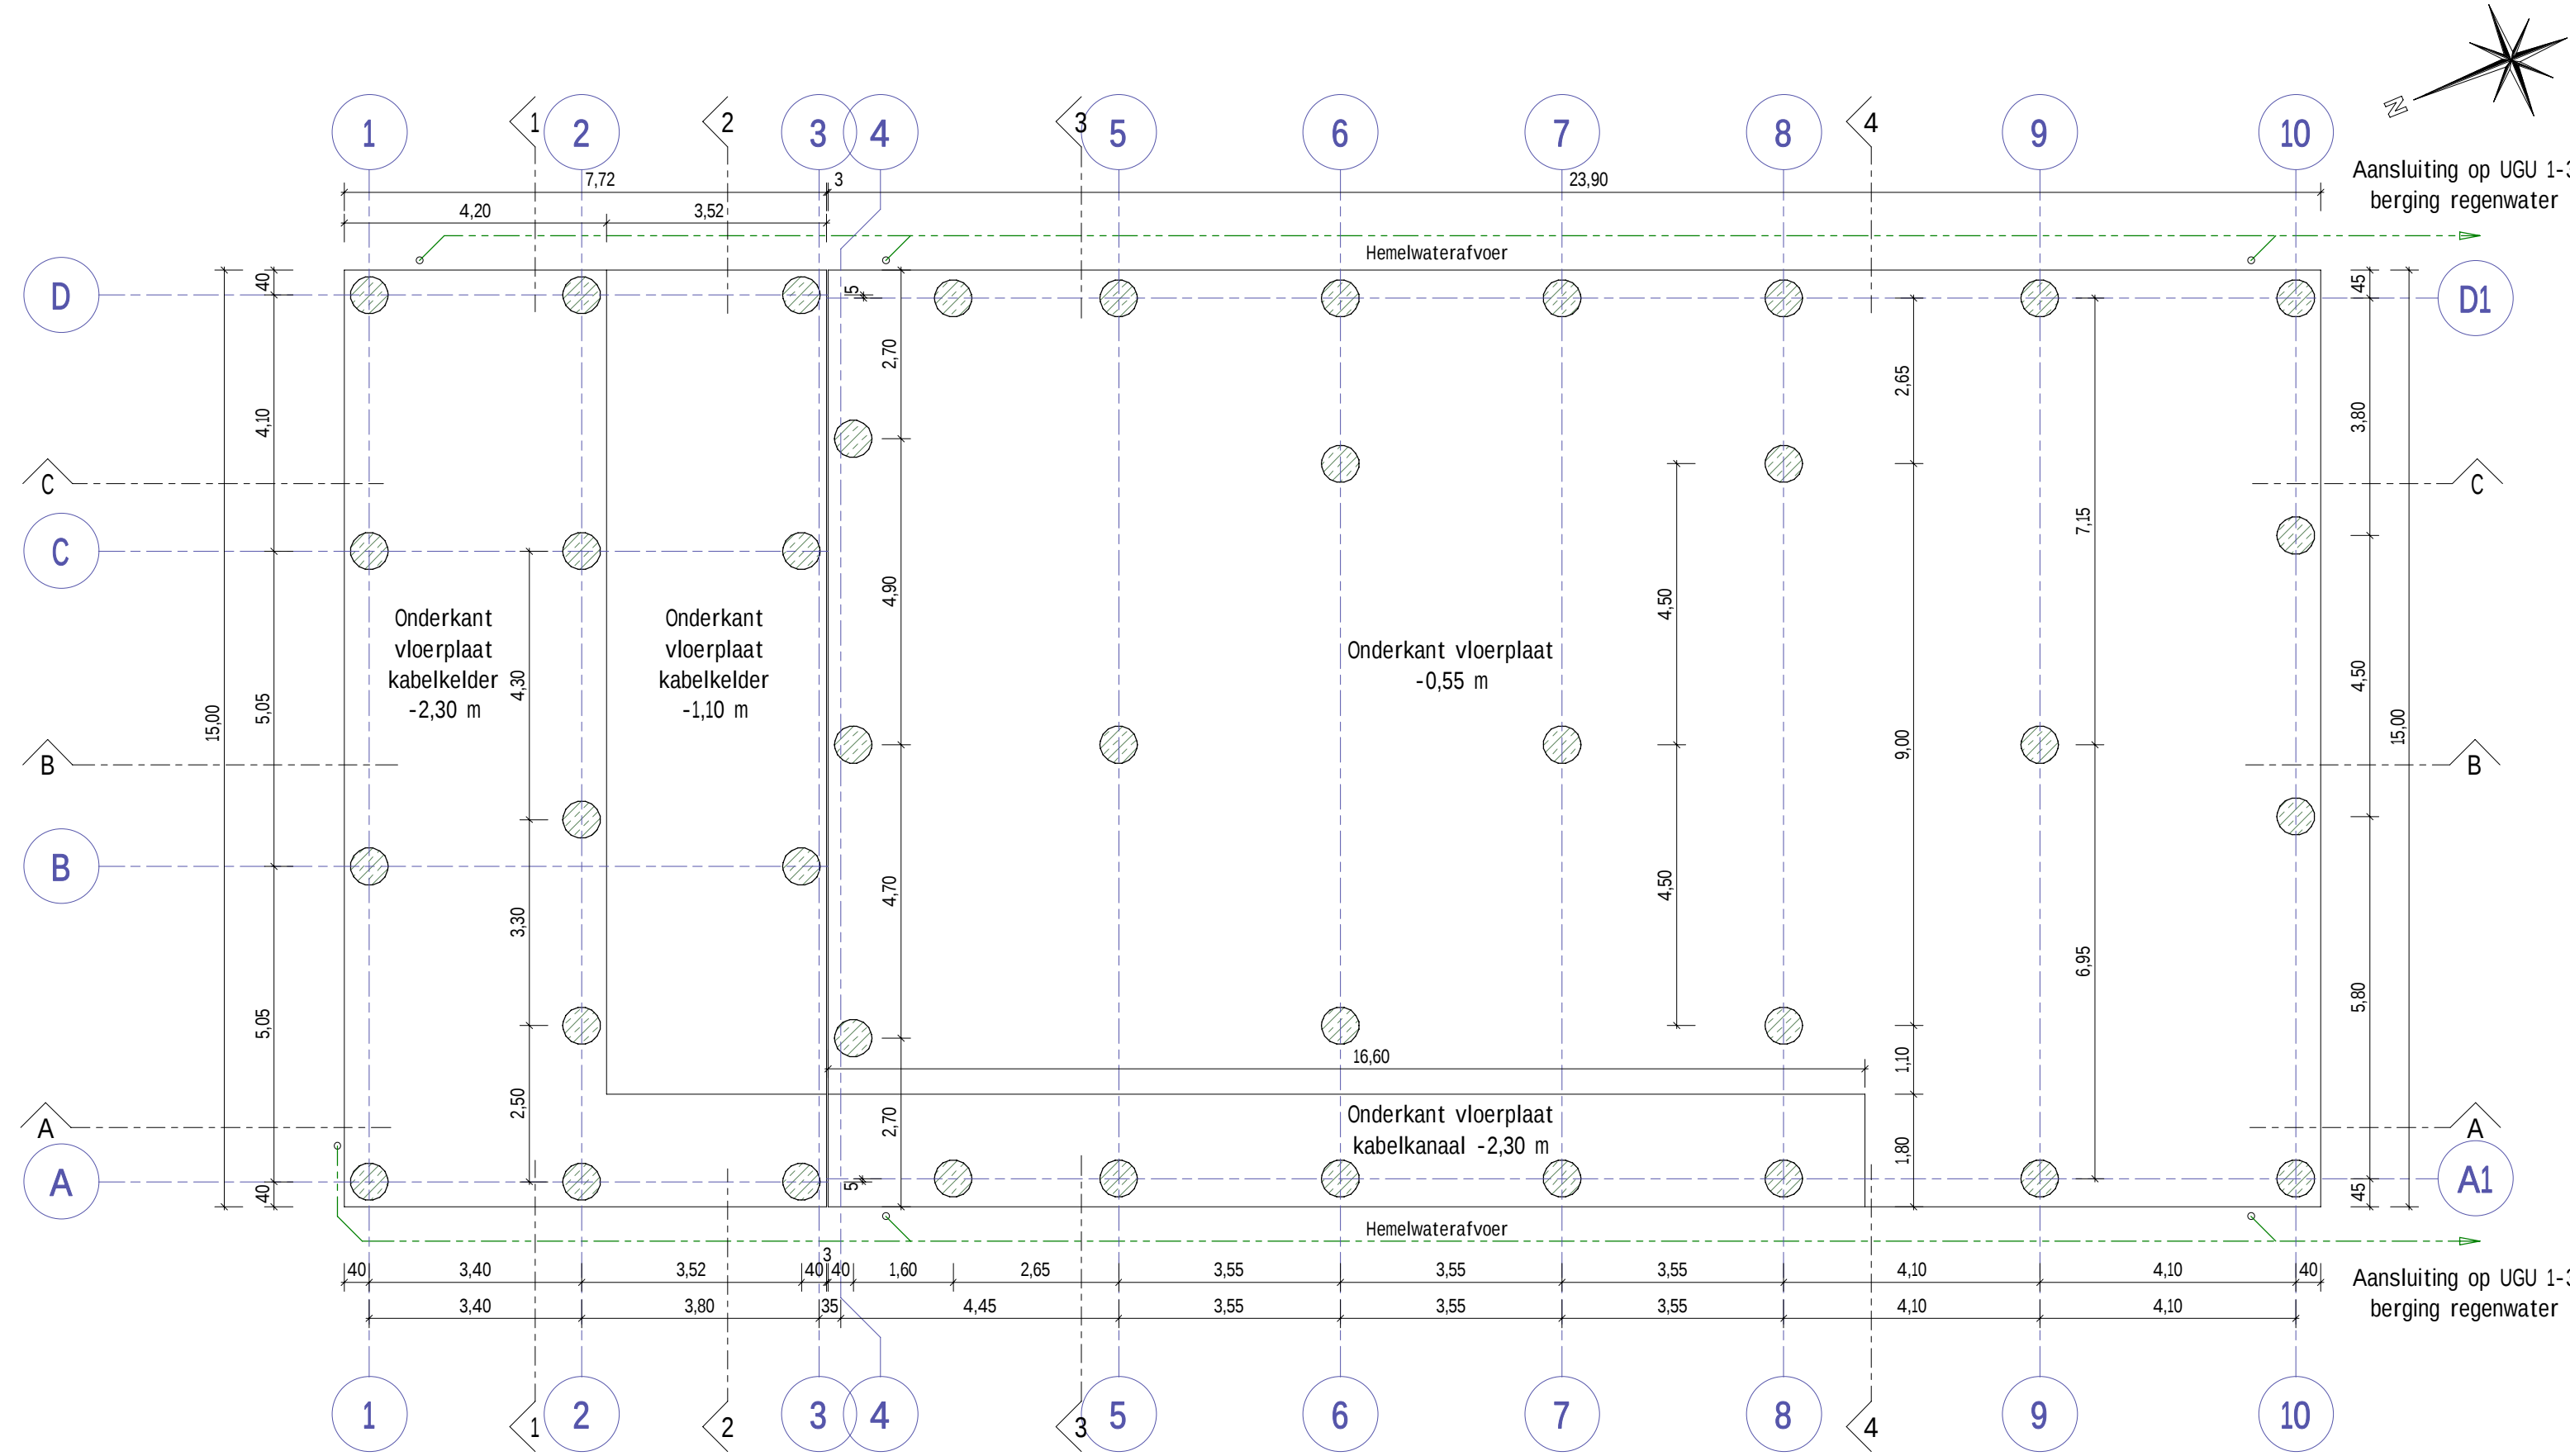


Plattegrond kabelkelder -1,70 m

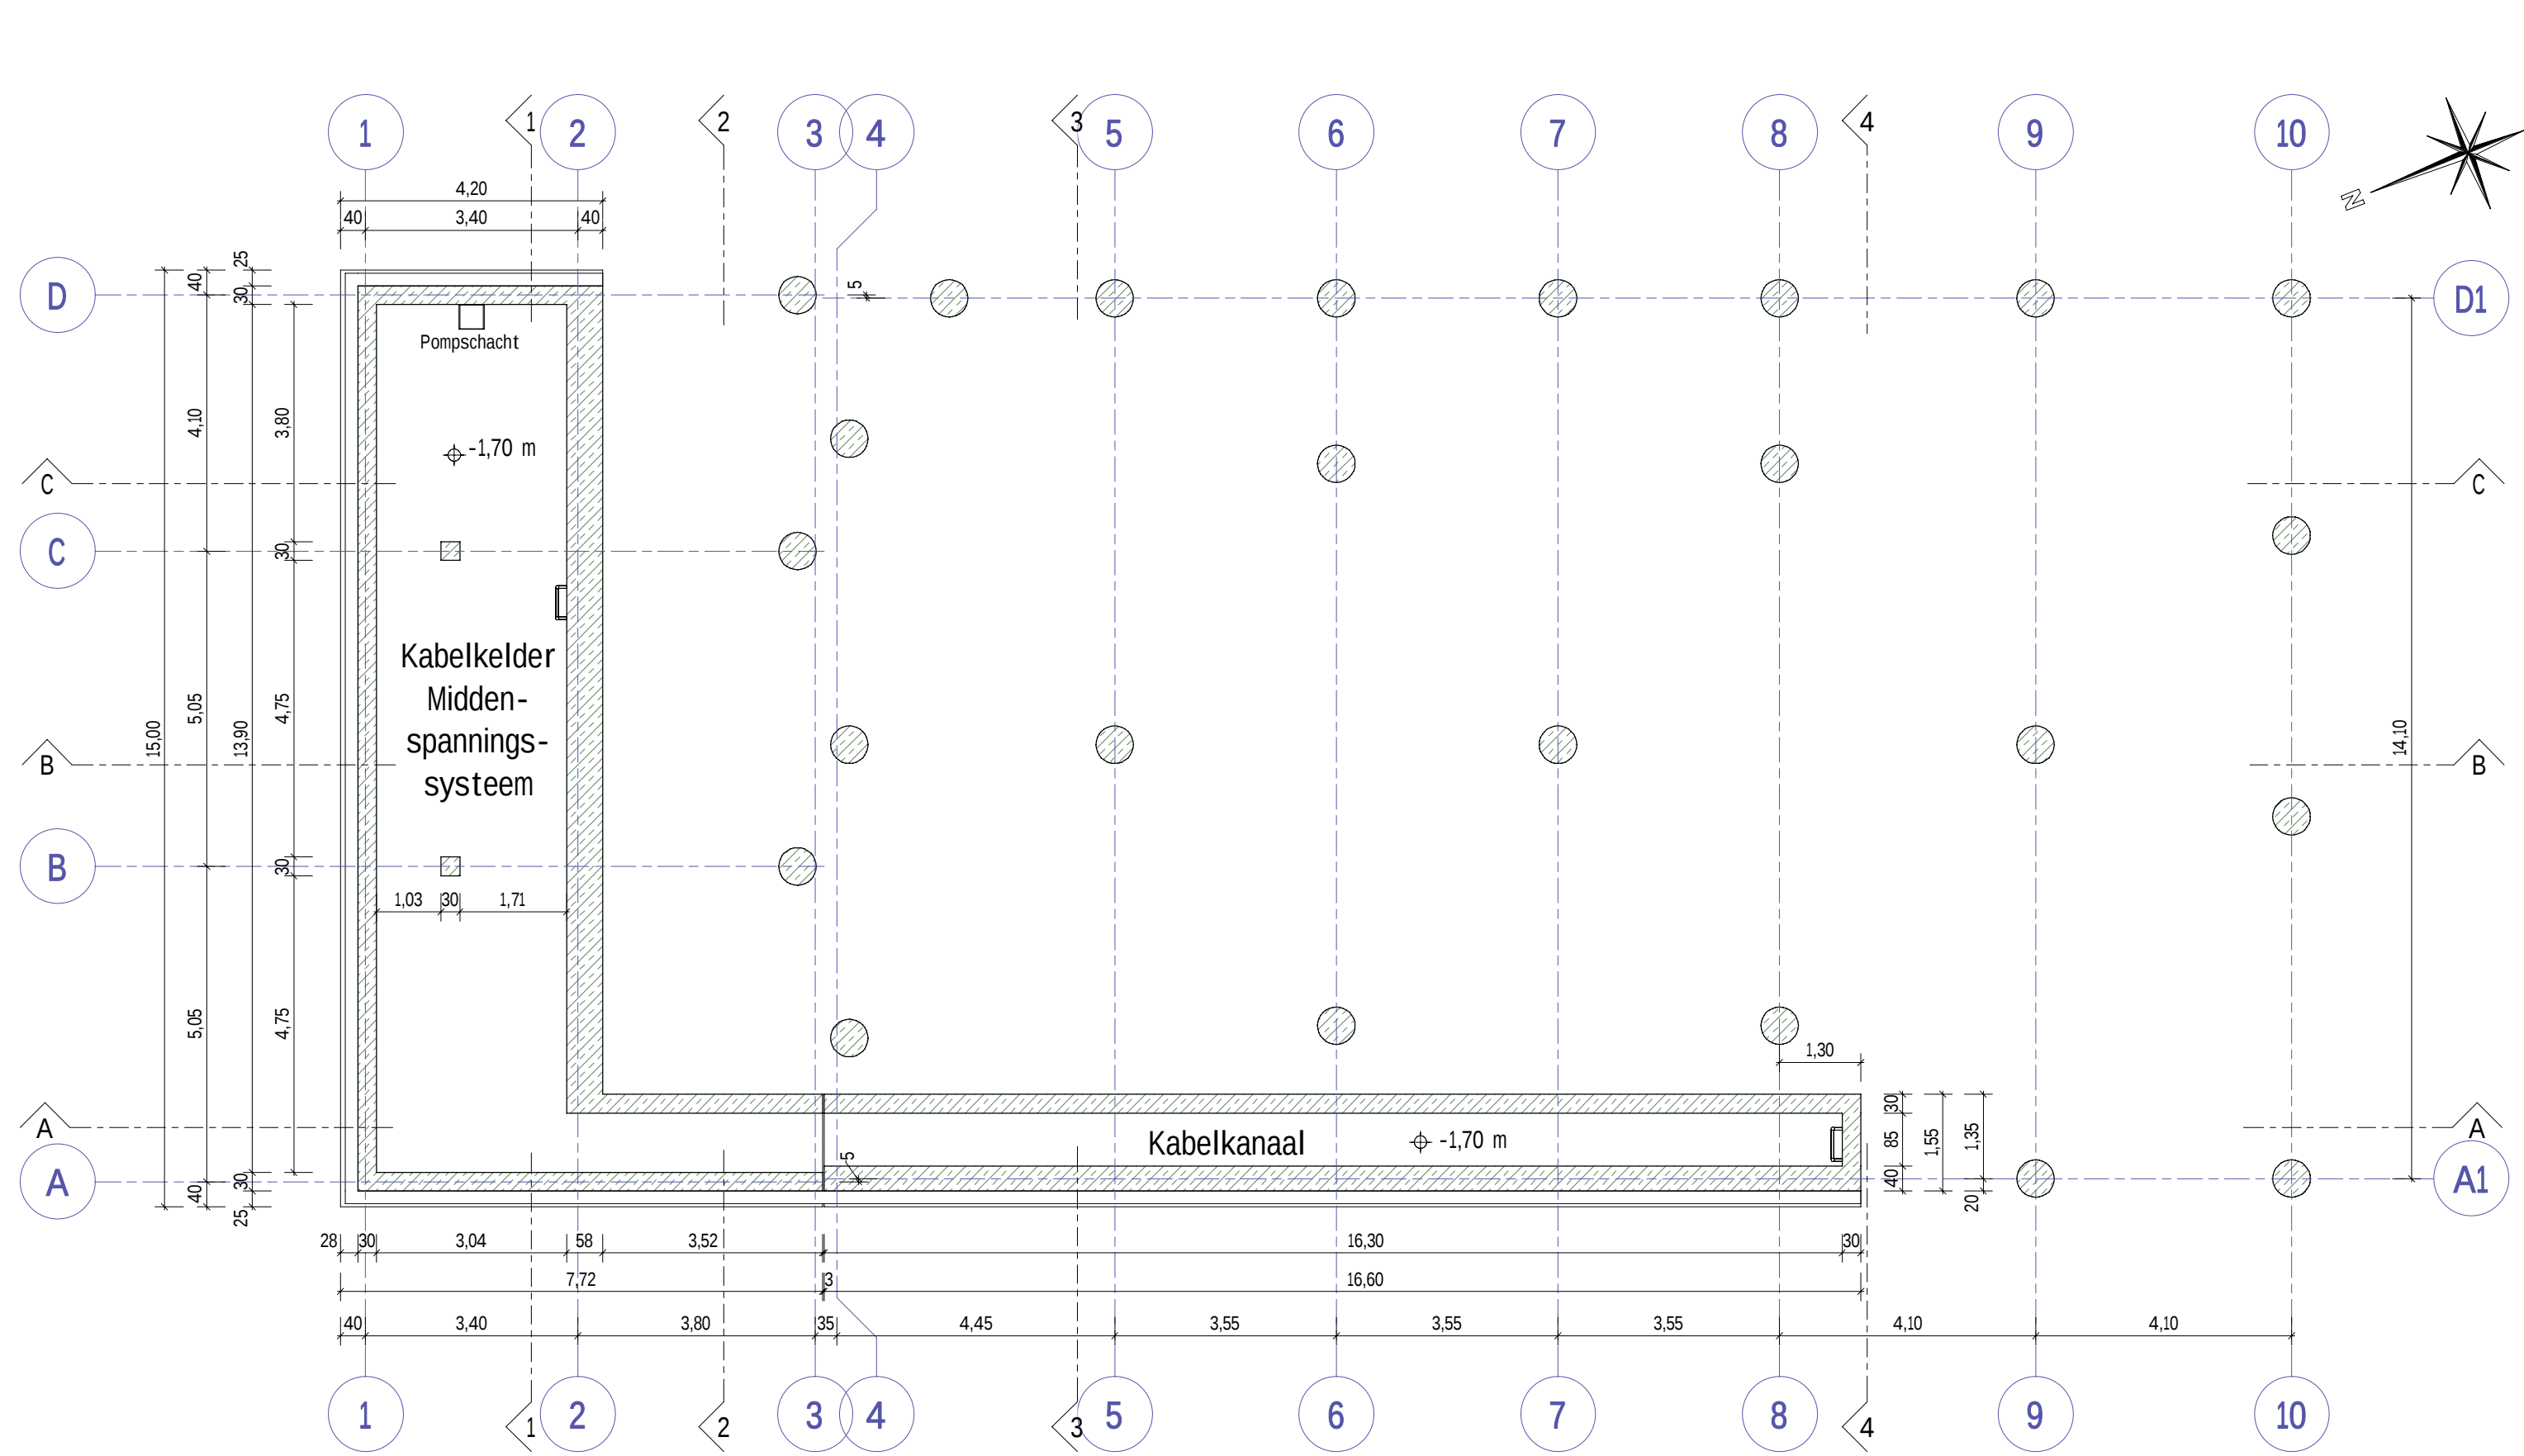



Plattegrond kabelkelder -0,50 m

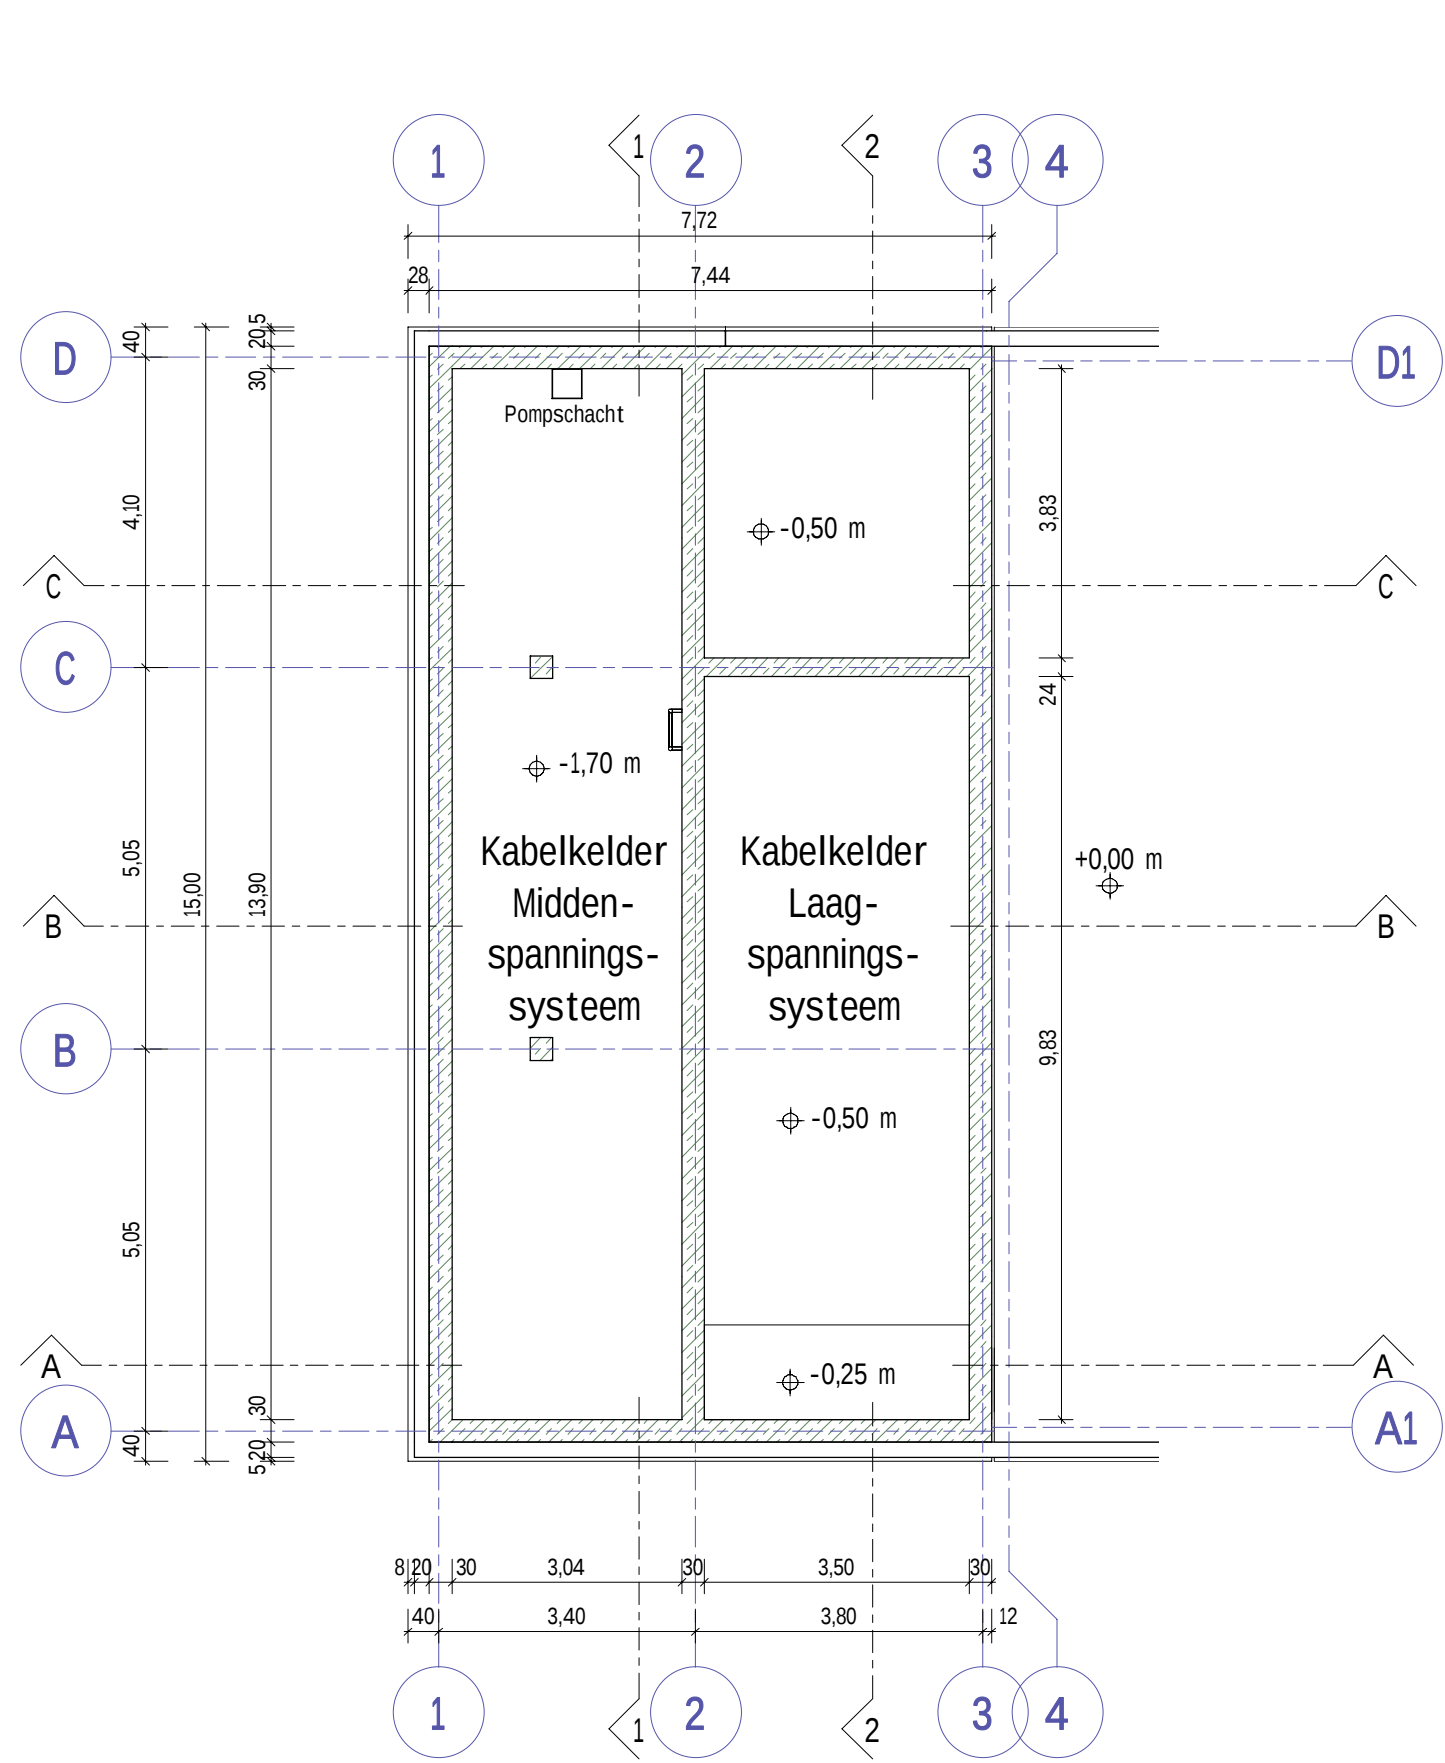

Plattegrond begane grond

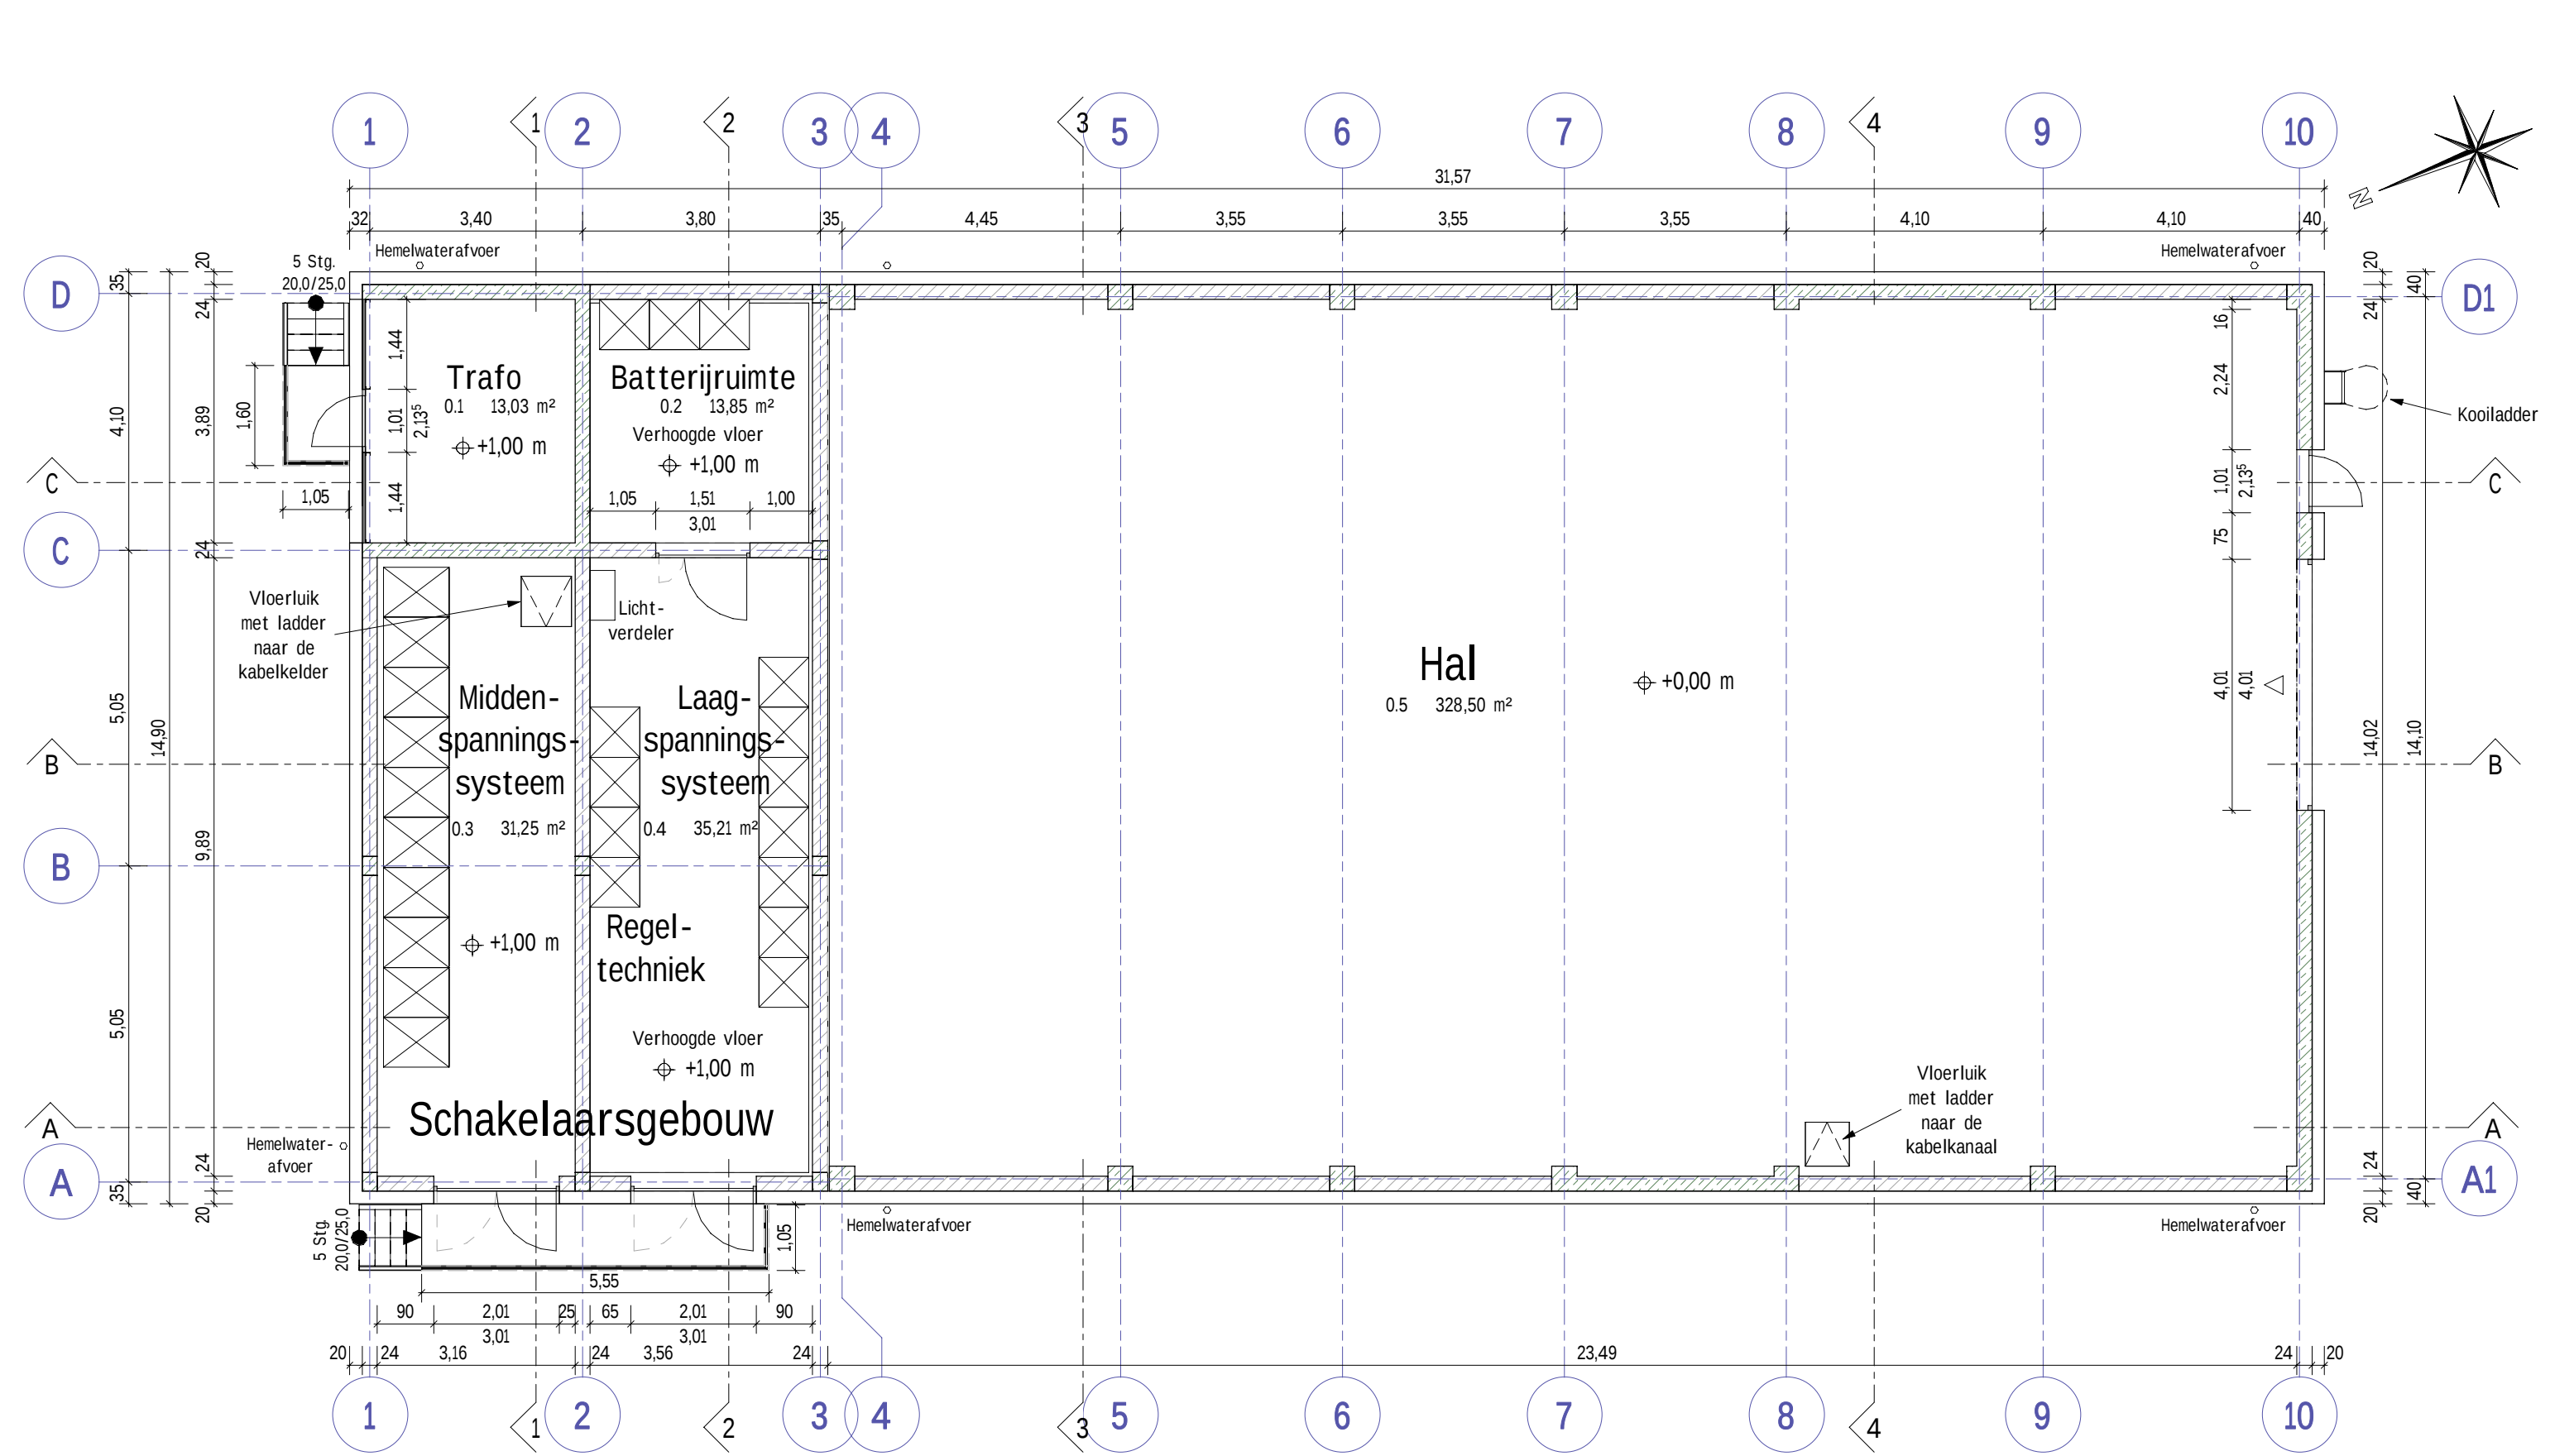

Dakaanzicht

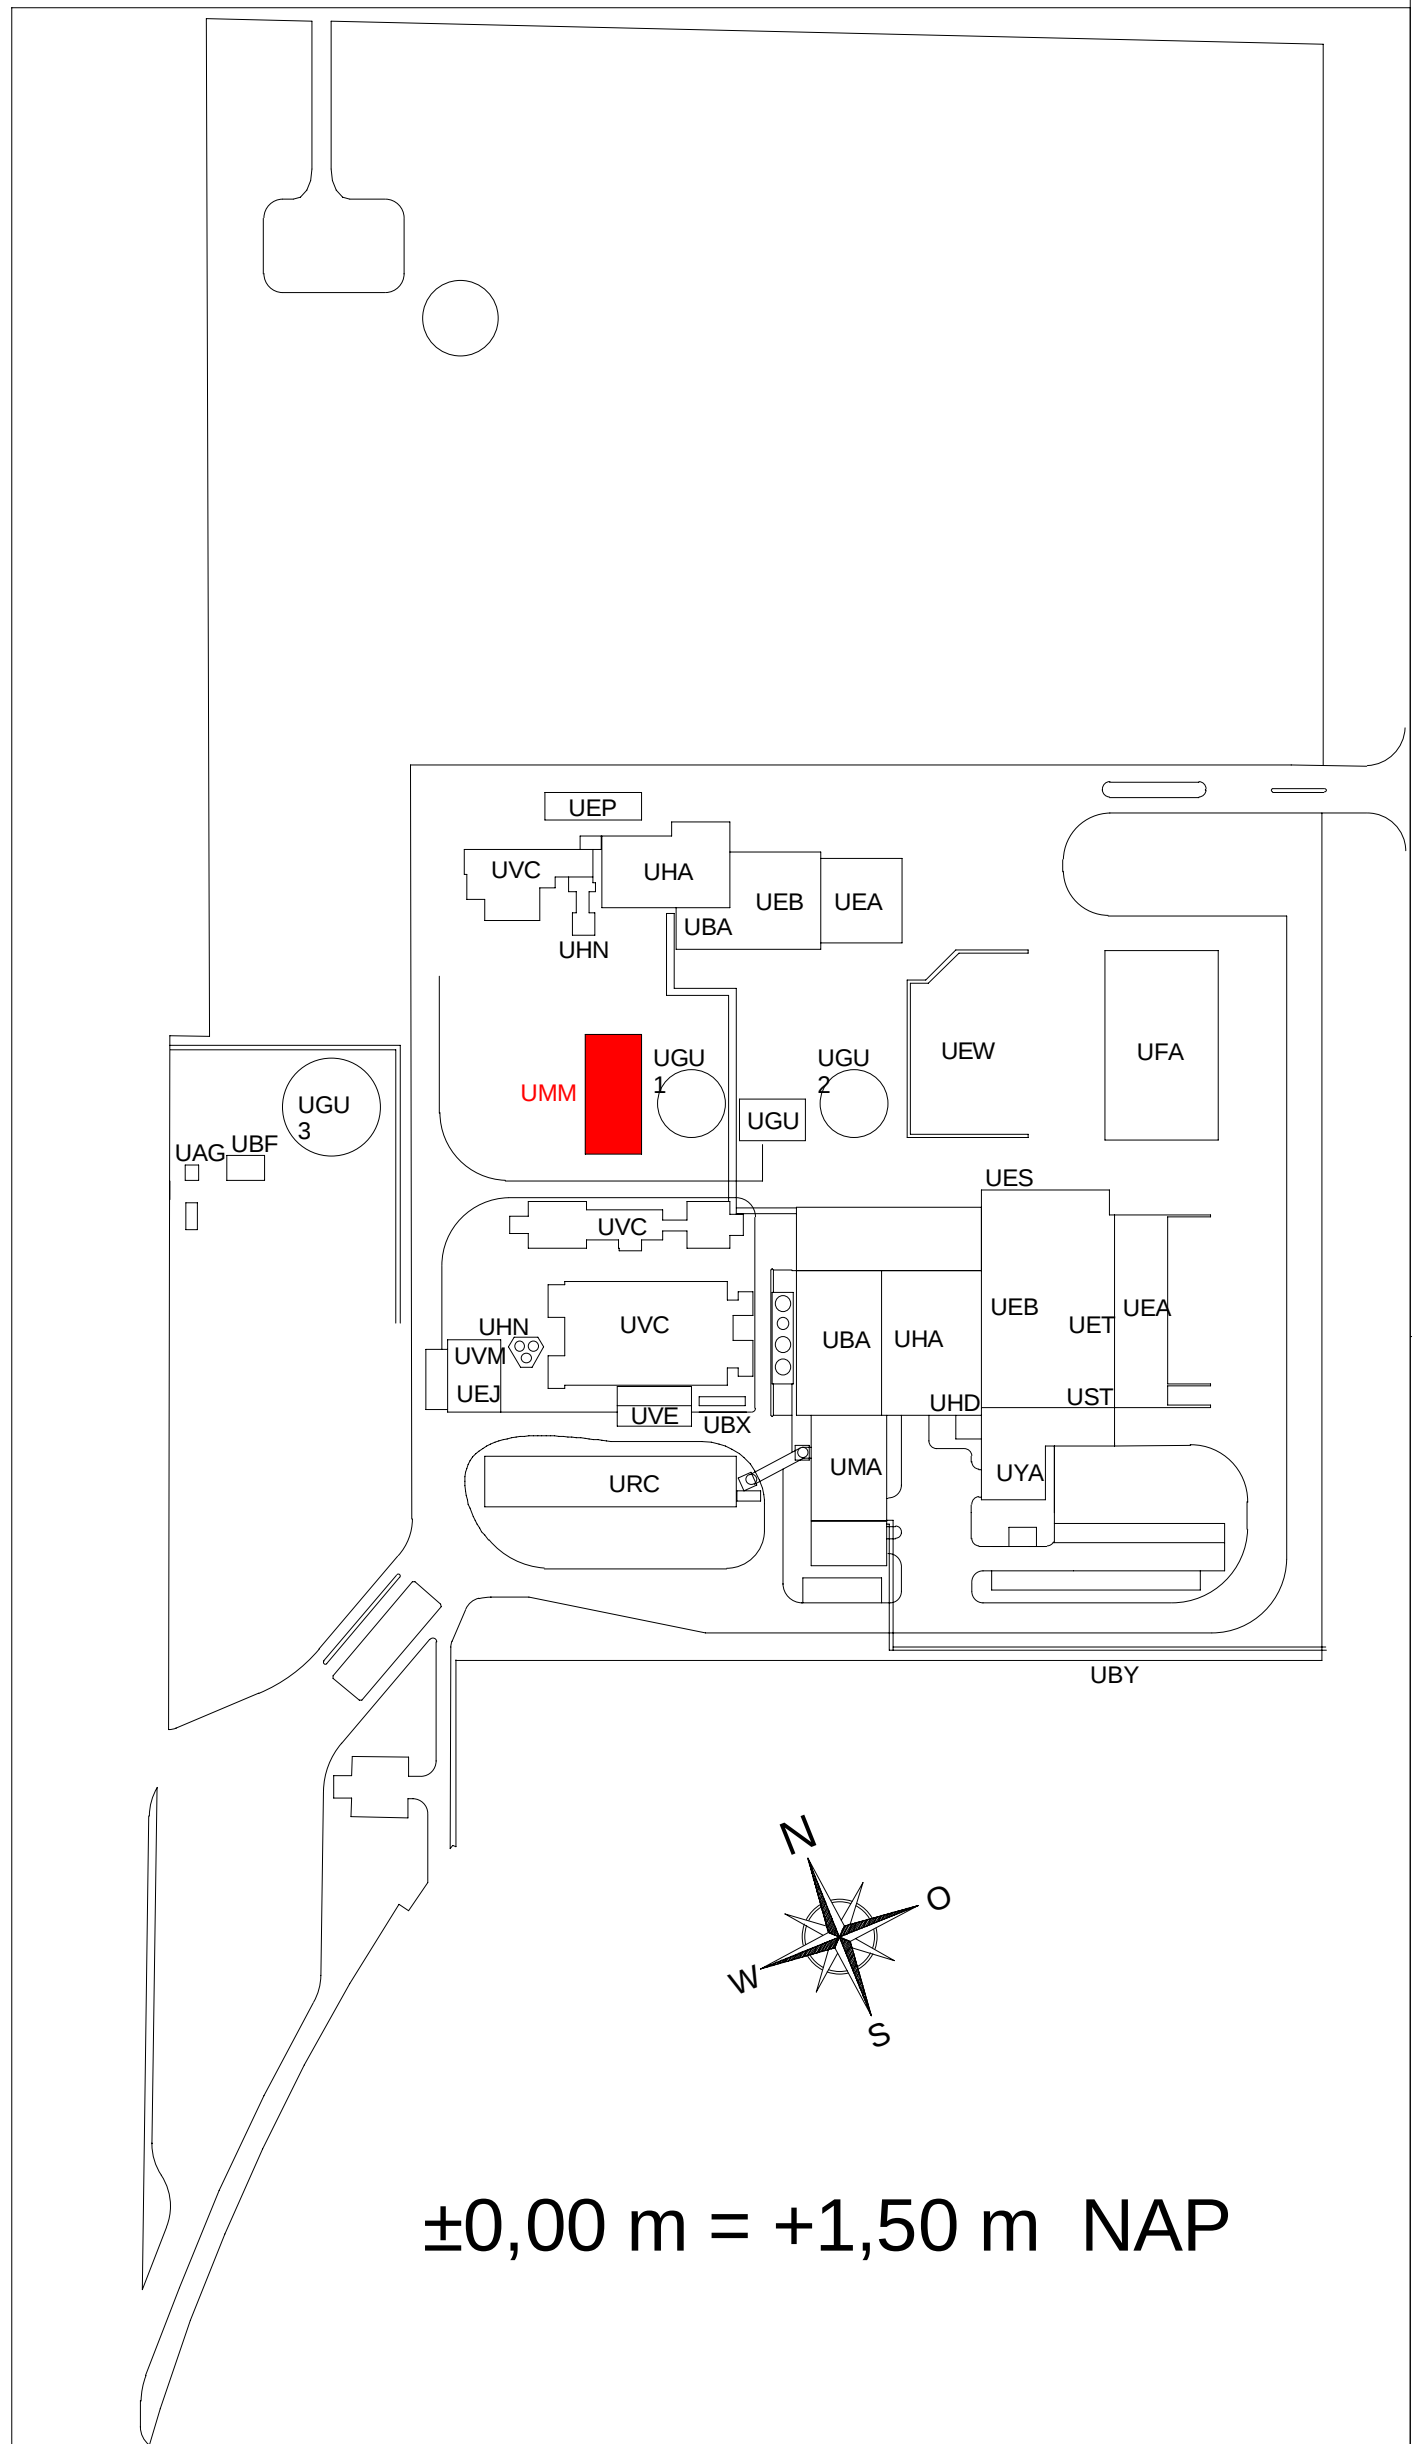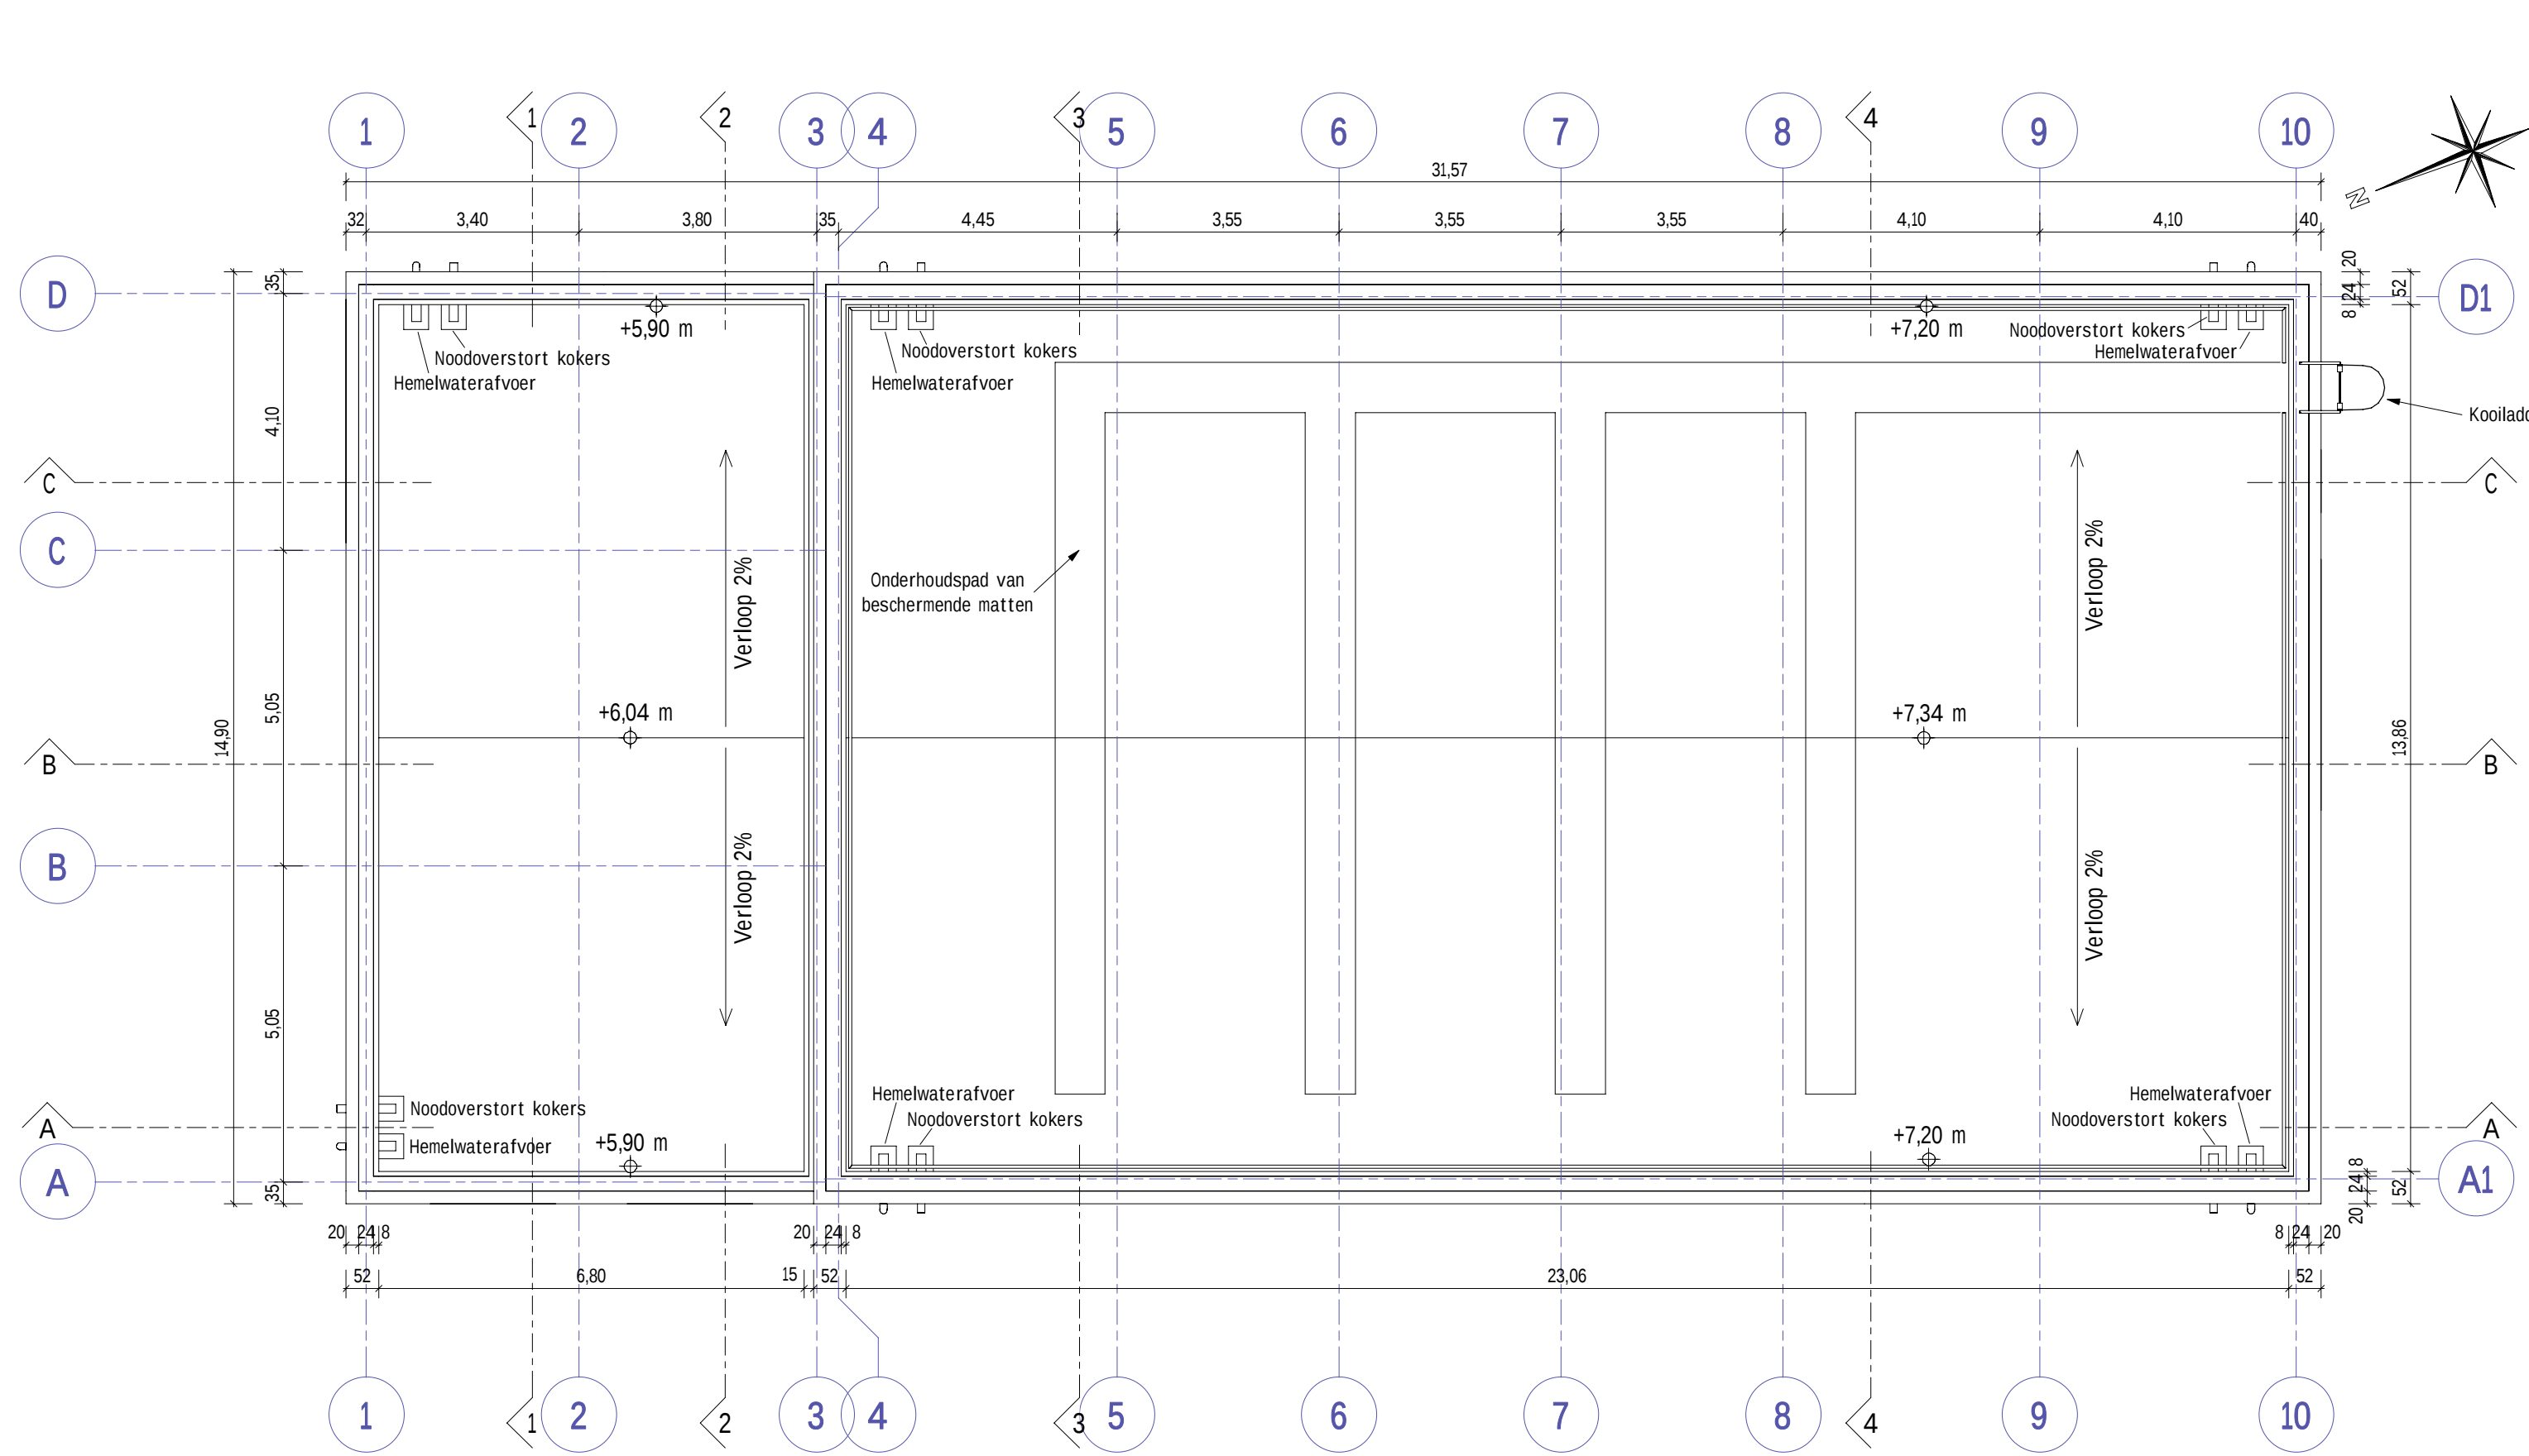

B Herziening van de palen en de bouwhoogte		15.05.23			
A Eerste productie		16.12.22			
Index	Art. of the Änderung	Datum	Bearbeitet	Geprüft	Freigabe
Planersteller:		Zeichnungsnummer:			
enco		Wandervogel 1			
Eenheid van Maatstaf: 1:100		D-33114 Braunschweig			
Bouwjaar: 2023		Telefon: 0531/2 91 15-15			
Bouwnummer: 16530-UMM		Telefax: 0531/2 91 15-55			
Kennwort:		Benennung:		EEW Delfzijl	
Maafstab:		Format:		Planung	
1 : 100		A0		Plattegronden Bouwaanvraag	
Datum:		Name:		Index:	
07.11.22		DELO-16530-UMM_Plattegronden		B	
Gezeichnet:		Date:		Blad:	
07.11.22		DELO-16530-UMM_Plattegronden			
Freigabe:		Date:			

Gebruiksoppervlakte (GO) (Netto Grundfläche) = 421,82 m²
Bruto vloeroppervlakte (BVO) (Brutto Grundfläche) = 470,39 m²
Bruto inhoud (Brutto Volumen) = 3360,2 m³

Gebruiksfunctie (Benutzerfunktion) = Lichte industrie functie

Isolatie:
Gebouw wordt niet verwarmd of gekoeld t.b.v. personen, artikel
Bouwbesluit artikel 5.2 t/m/ 5.4 niet van toepassing

Renvooi

- Gewapend beton / Stahlbeton
- Metselwerk / Mauerwerk
- Isolatie / Dämmung
- Terrain bovenkant / Gelände Oberkante
- ±1,00 m Bovenkant afgewerkte vloer / Oberkante Fertigfußboden
- ±1,00 m Afgewerkte hoogte / Fertigte
- Maatvoering in meters/centimeters
- Abmessungen in Metern/Zentimetern