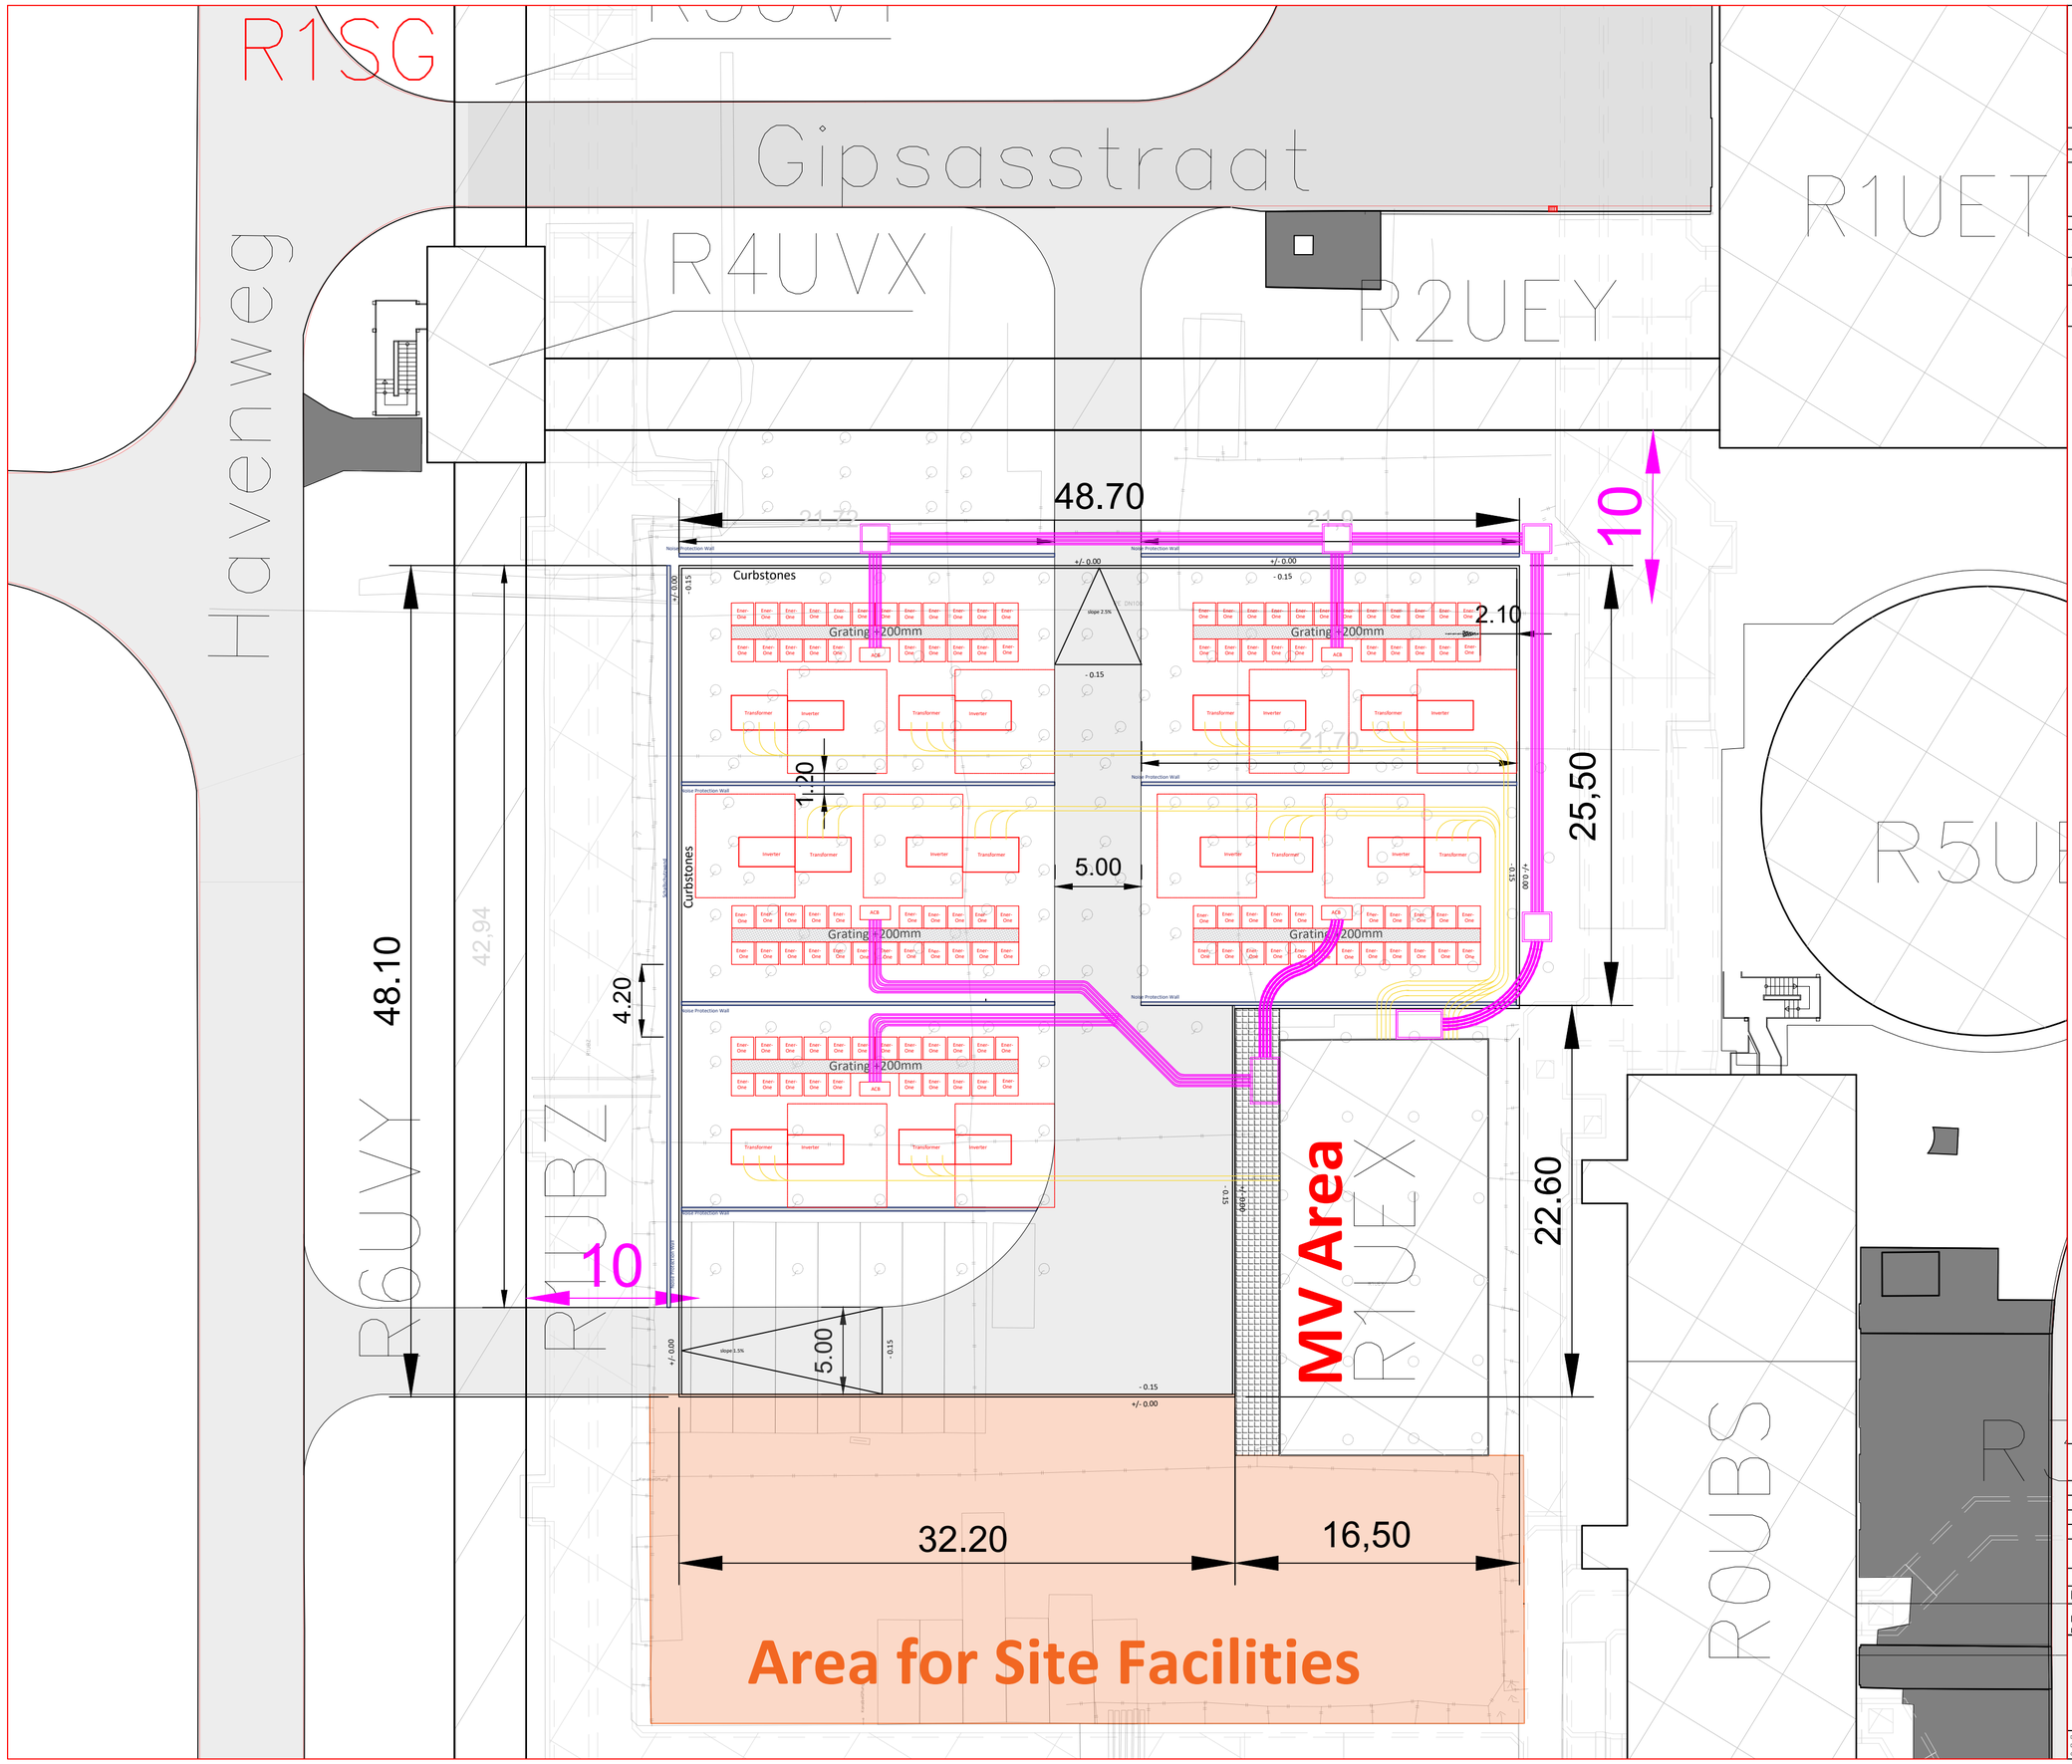

Prometheus

SITE LAYOUT

Staat	
Koordinaten	-
Adresse	-

LEGEND MODUL

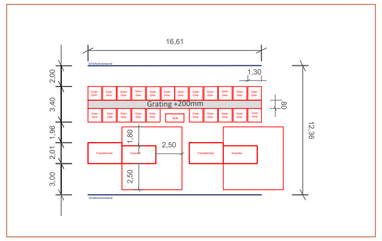

HIGH-LEVEL SYSTEM DETAIL

ITEM	QTY

REV	Bezeichnung	erst.	Datum	gepr.	Datum	freig.	Datum
02	DRAFT CABLE ROUTES		13.03.23		13.03.23		
01	AGREED LAYOUT DRAFT		09.01.23		09.01.23		
00	FIRST DRAFT NEW LAYOUT		24.11.22		24.11.22		

☐ PRELIMINARY ☒ CONCEPT ☐ EXECUTION ☐ AS BUILT

Maßstab	1:250	A2
Dokumenten-nummer	AOP Variant Prometheus B/ Cable Routes	

RWE

Diese Zeichnung darf nicht vervielfältigt oder dritten Personen oder Konkurrenzfirmen ohne Erlaubnis zugänglich gemacht werden. Die Vervielfältigung, Verbreitung und Verwertung dieses Dokuments sowie die Übermittlung seines Inhalts sind ohne ausdrückliche Genehmigung untersagt. Zuwiderhandlungen verpflichten und können mit bis zu 50% der Projektkosten bestraft werden.