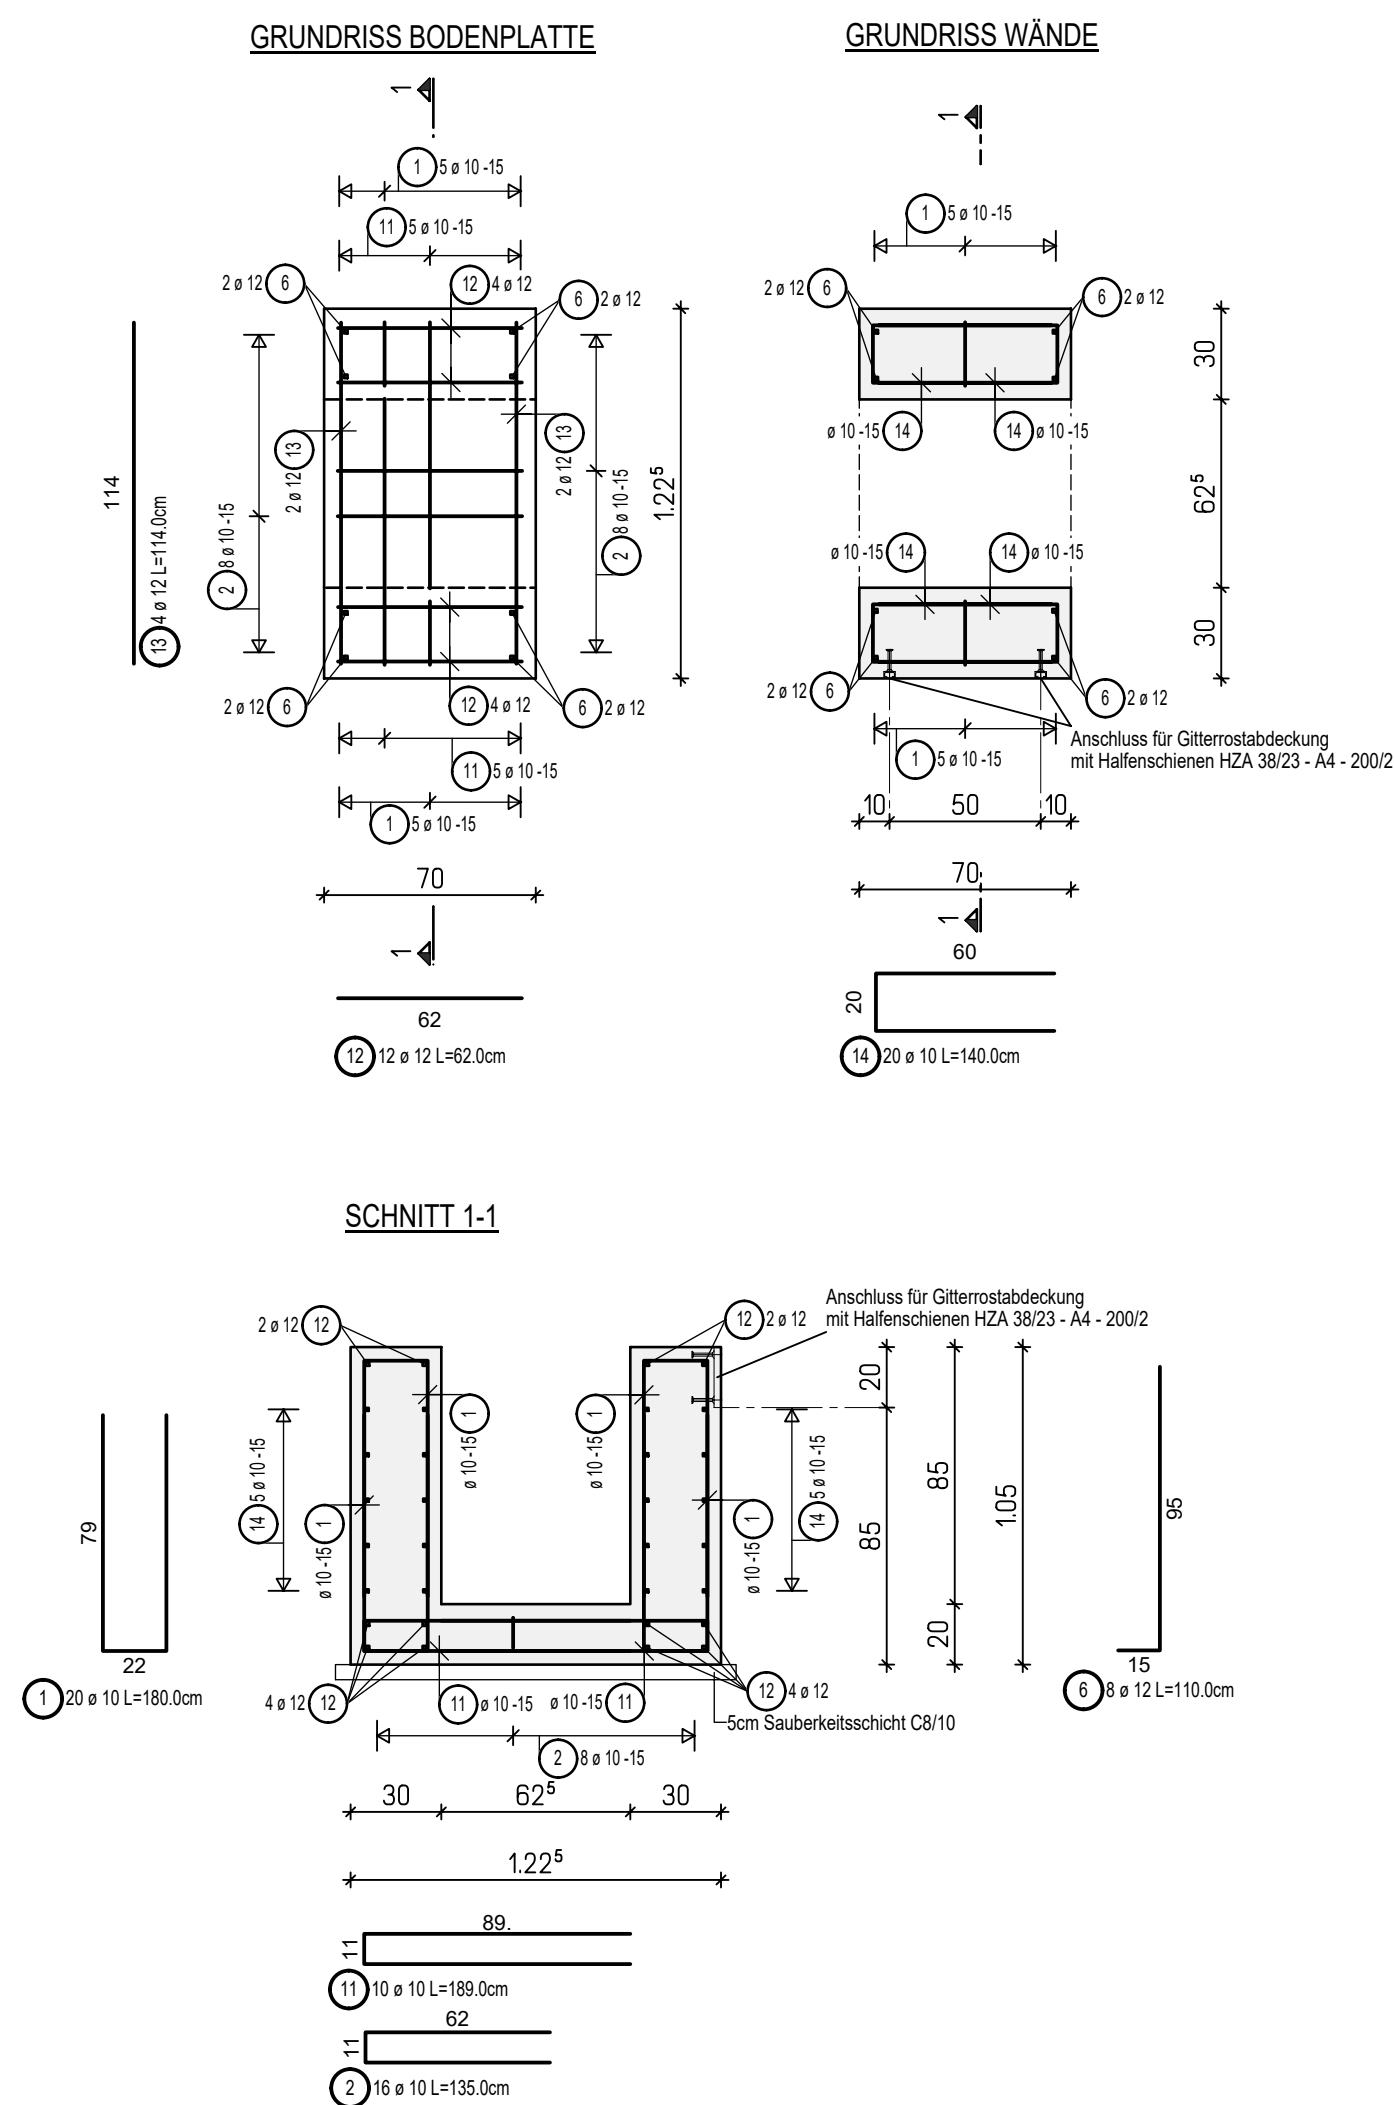


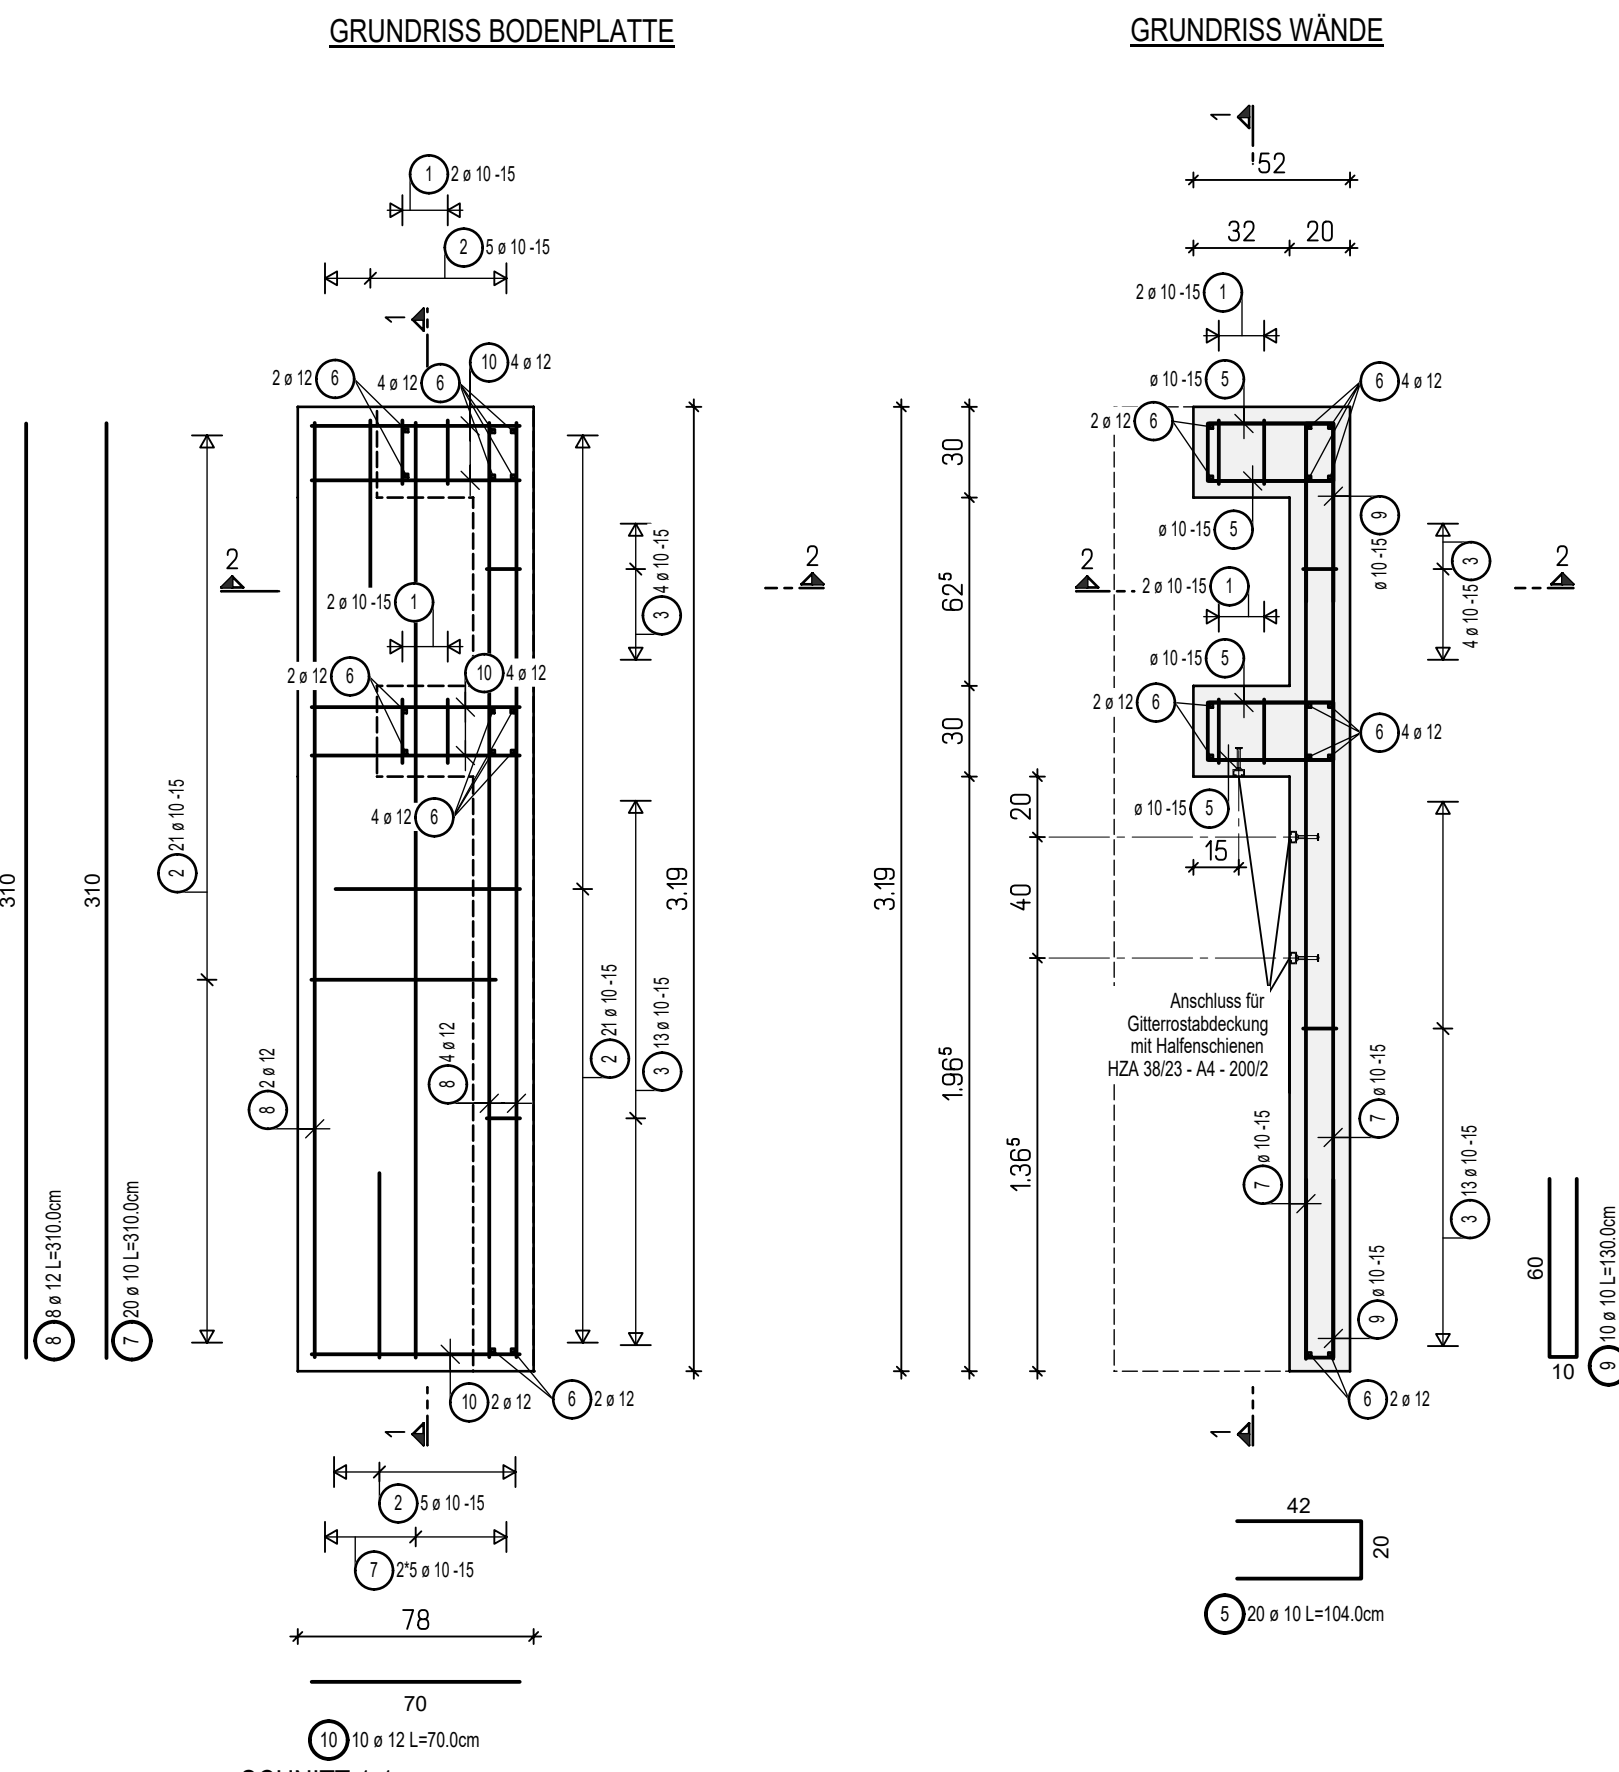
Pos. (1)

Fundament U-Form b/d/h = 700/1225/1050 cm Beton C25/30
Expositionsklasse XC2 / XC4 Betondeckung: 35-40 mm



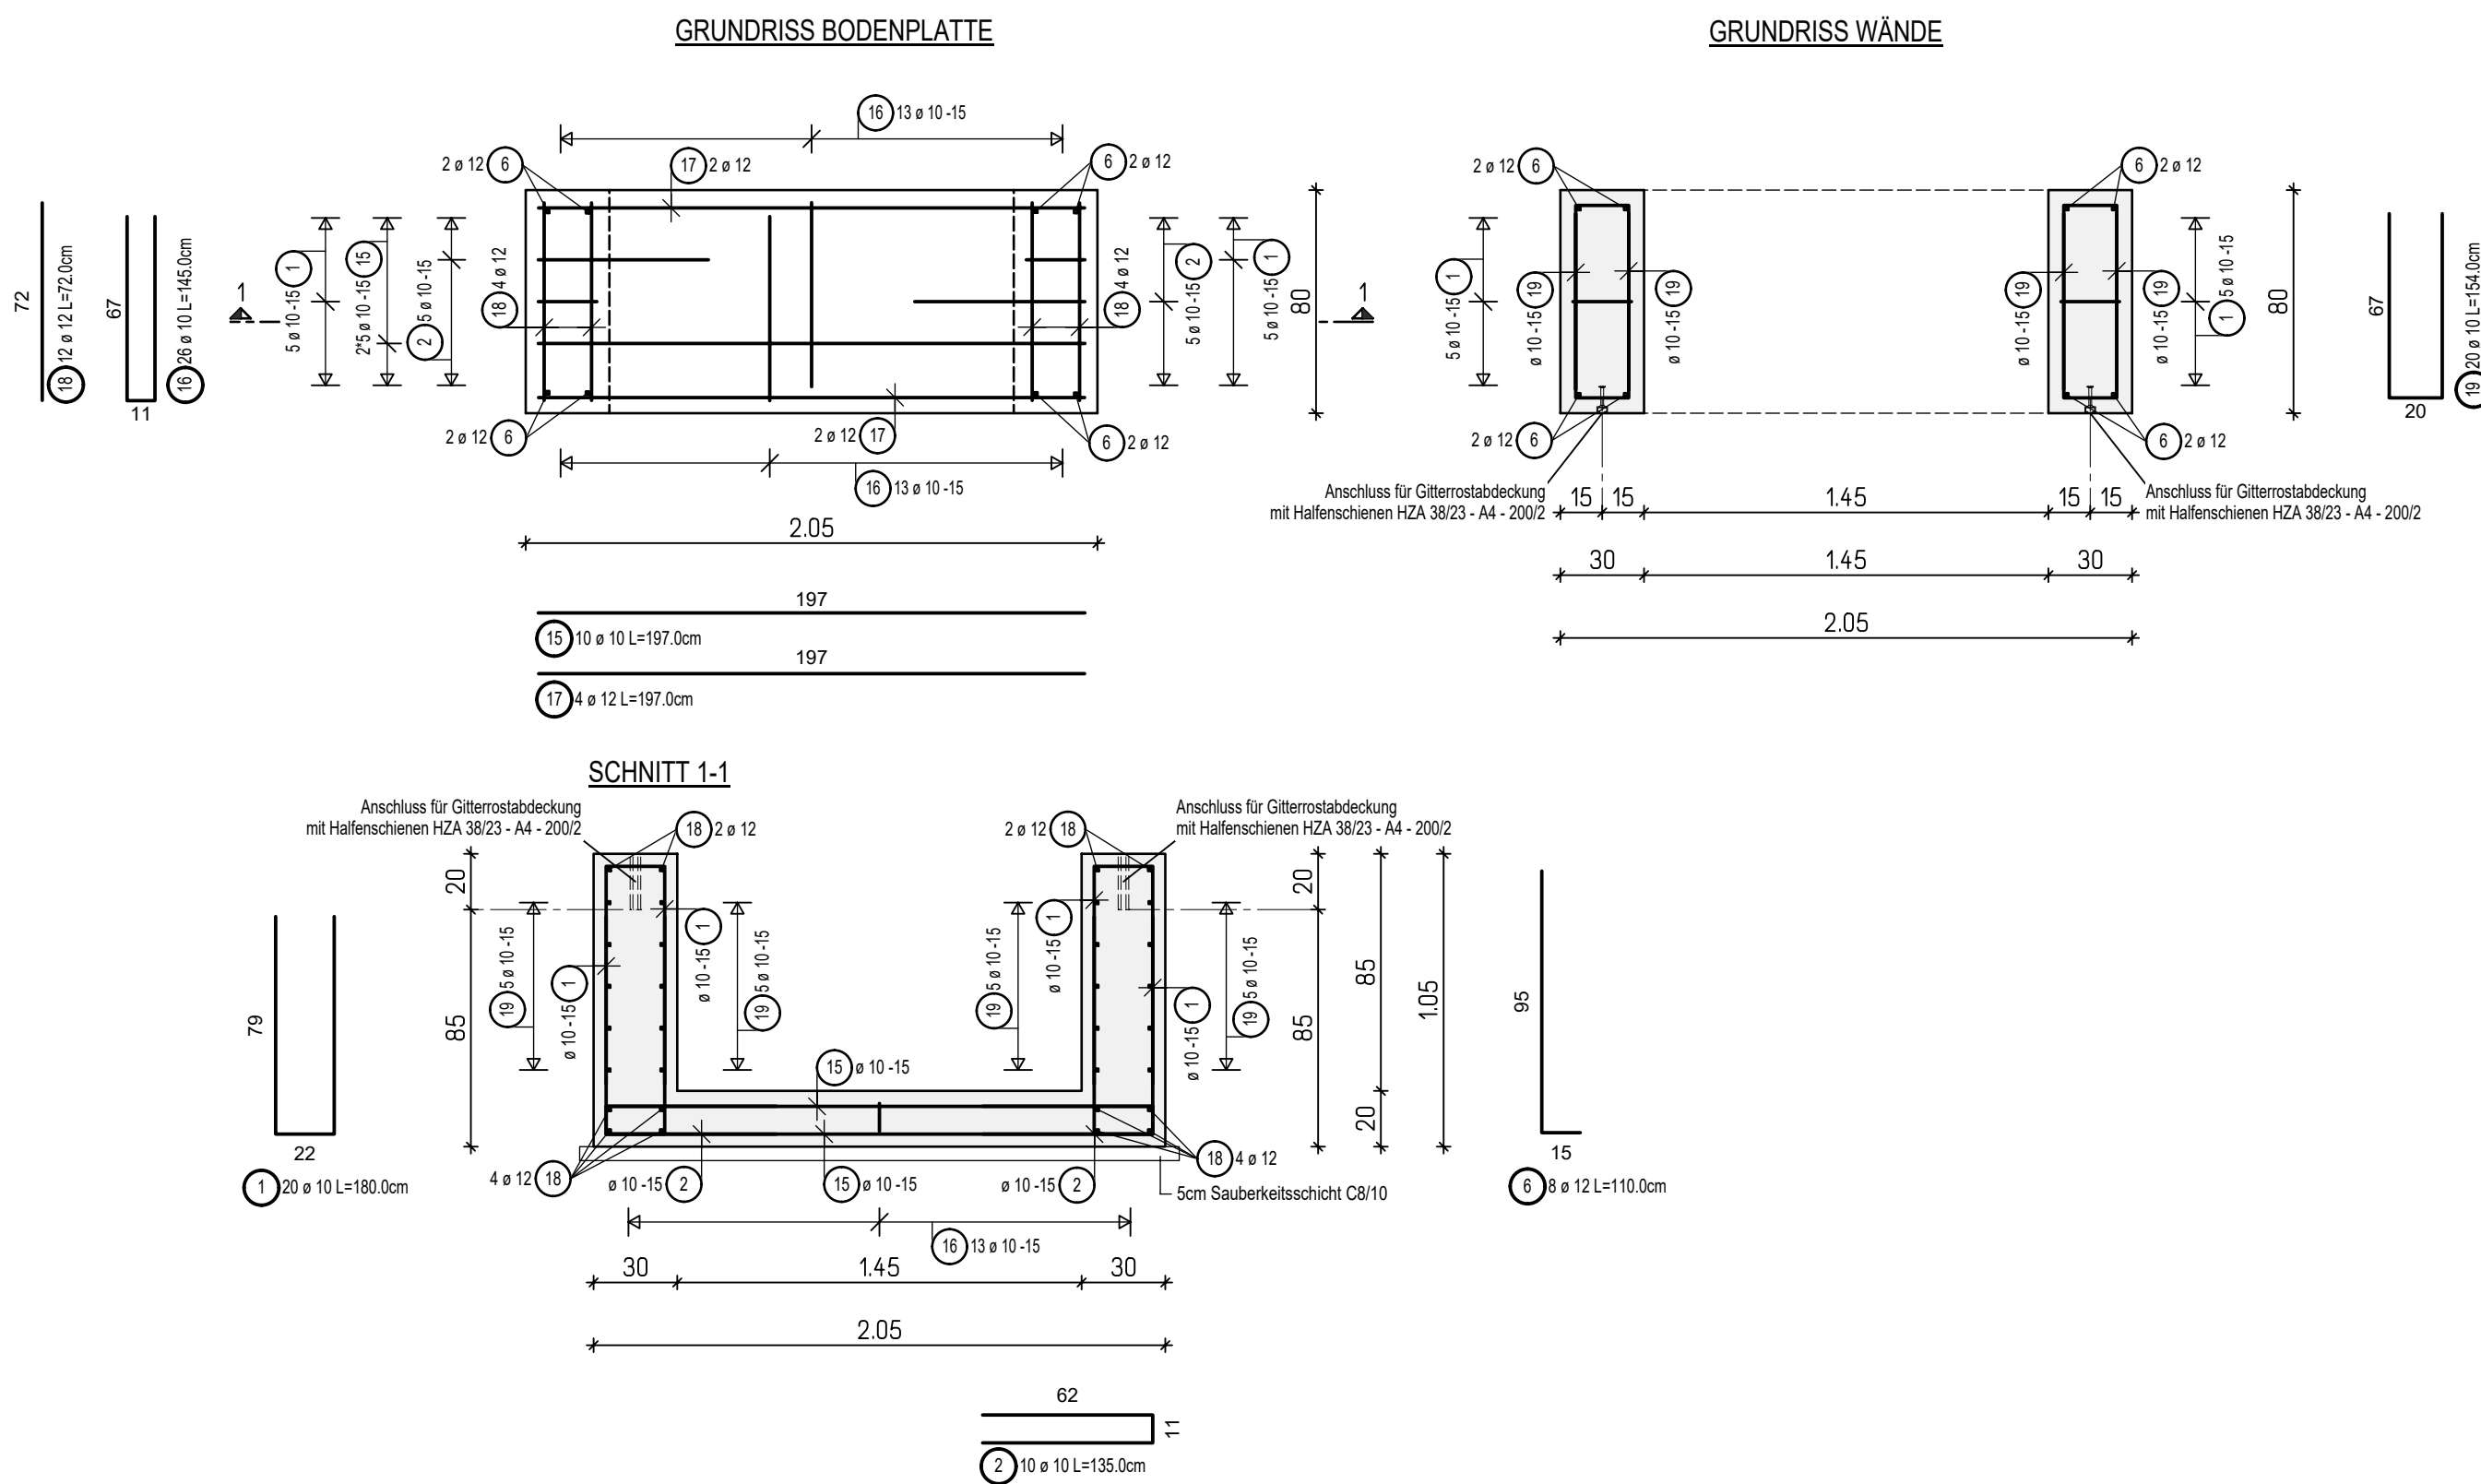
Pos. ②

Fundament Beton C25/30
Expositionsklasse XC2 / XC4 Betondeckung: 35-40 mm
46x herstellen



 
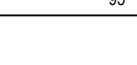
Pos. (3)

Fundament U-Form b/d/h = 2050/800/1050 cm Beton C25/30
Expositionsklasse XC2 / XC4 Betondeckung: 35-40 mm
22x herstellen



Stabliste - Biegeformen

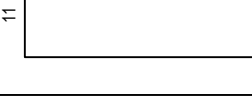
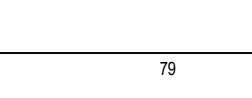
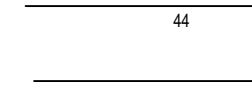
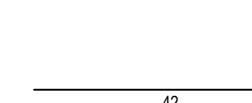
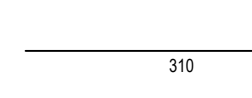
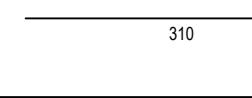
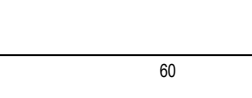
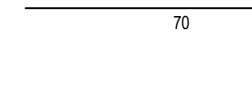
GILT FÜR JE 1 FUNDAMENT

Pos.	Stück	α	Einzel Länge [m]	Bemaßte Biegeform (unmaßstäblich)	Gesamt Länge [m]	Masse [kg]
			[mm]			
1	20	10	1.80		36.00	22.21
2	16	10	1.35		21.60	13.33
6	8	12	1.10		8.80	7.81
11	10	10	1.89		18.90	11.66
12	12	12	0.62		7.44	6.61
13	4	12	1.14		4.56	4.05
14	20	10	1.40		28.00	17.28
Gesamtmasse :						82.95

Gesamtmasse : 82.95

Stabliste - Biegeformen

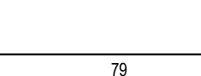
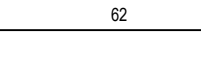
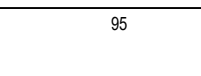
 
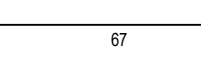
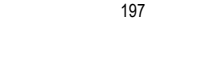
 
GILT FÜR JE 1 FUNDAMENT

Pos.	Stück	ø [mm]	Einzel Länge [m]	Bemaßte Biegeform (unmaßstäblich)	Gesamt Länge [m]	Masse [kg]
1	8	10	1.80		14.40	8.88
2	52	10	1.35		70.20	43.31
3	34	10	1.70		57.80	35.66
4	4	12	0.44		1.76	1.56
5	20	10	1.04		20.80	12.83
6	14	12	1.10		15.40	13.68
7	20	10	3.10		62.00	38.25
8	8	12	3.10		24.80	22.02
9	10	10	1.30		13.00	8.02
10	10	12	0.70		7.00	6.22

Gesamtmasse : 190,45

Stabliste - Biegeformen

GILT FÜR JE 1 FUNDAMENT

Pos.	Stück	a	Einzel Länge [m]	Bemaßte Biegeform (unmaßstäblich)	Gesamt Länge [m]	Masse [kg]
		[mm]				
1	20	10	1.80		36.00	22.21
2	10	10	1.35		13.50	8.33
6	8	12	1.10		8.80	7.81
15	10	10	1.97		19.70	12.15
16	26	10	1.45		37.70	23.26
17	4	12	1.97		7.88	7.00
18	12	12	0.72		8.64	7.67
19	20	10	1.54		30.80	19.00

Gesamtmasse : 107.45

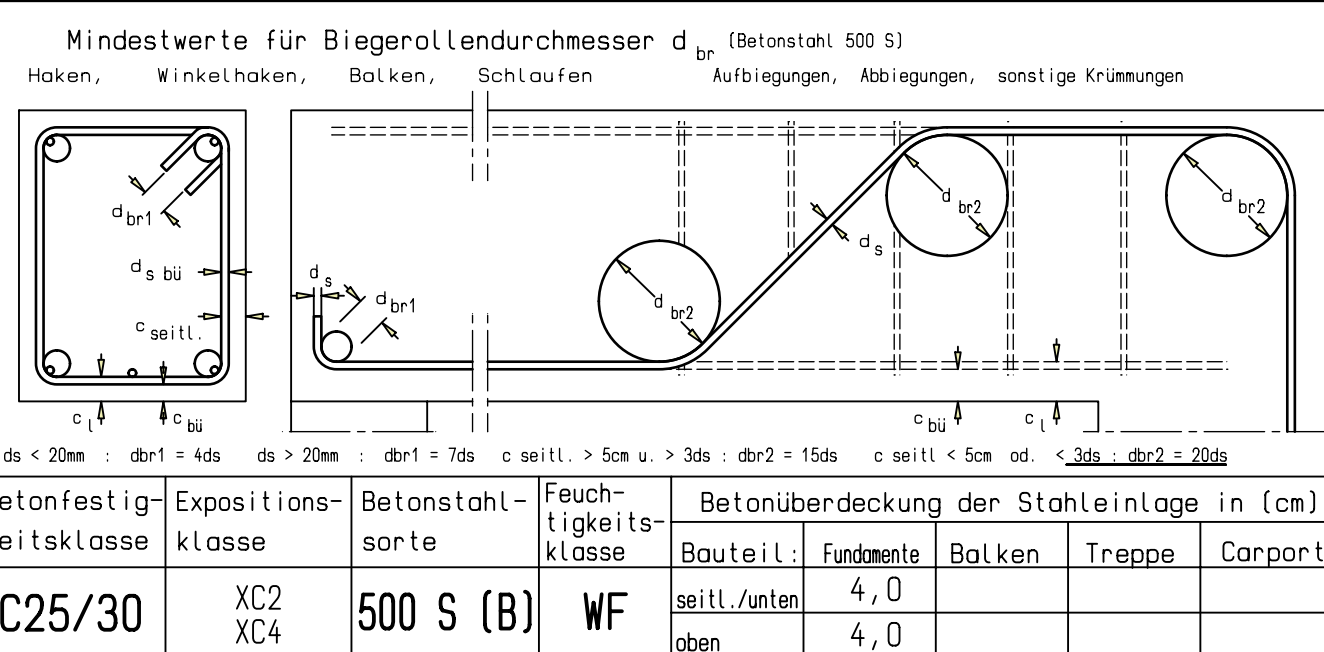
FREIGEgeben ZUR FERTIGUNG AM 03.03.2023 /

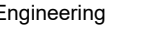
$$\pm 0,00 = +67,50\text{m ü. NN}$$

Unstimmigkeiten zwischen diesem Plan und den Planungen anderer Fachingenieure sind sofort zu melden!
Alle Masse sind an Ort und Stelle verantwortlich vom Unternehmer zu prüfen. Unstimmigkeiten und Unklarheiten sind sofort der Bauleitung zu melden!
Bedenken gegen die angegebenen Konstruktionen hat der Auftragnehmer rechtzeitig der Bauleitung vorzutragen.

DIESER PLAN GILT NUR IN VERBINDUNG MIT DEM
BODENGUTACHTEN, DIPL.-GEOLOGE STEPHAN BRAUCKMANN
(STAND: 08.07.2015)

- alle sichtbaren Kanten mit Dreikantleisten 1,5x1,5cm brechen!
- 5 cm Sauberkeitsschicht C8/10



Logo 		Platzierer Ingenieurbüro MIB Indener Str. 16 52459 Inden Tel. 02466/30407-0		Plannummer - Z.Nr. 232201-004A													
Engineering  RWE Technologie International GmbH Ervenhauser D. 45141 Essen		Bauherr: RWE Generation SE		Index Index Datum RWE Platz 3, 45141 Essen													
		<table><thead><tr><th>Datum</th><th>Name</th><th>Benennung</th></tr></thead><tbody><tr><td>berw. 17.02.2023</td><td></td><td>KVW Westfalen Batteriefeldspeicher</td></tr><tr><td>PPF. 17.02.2023</td><td></td><td>Schal- und Bewehrungsplan Fundamente Batteriefeld</td></tr><tr><td>freigez.</td><td></td><td></td></tr></tbody></table>		Datum	Name	Benennung	berw. 17.02.2023		KVW Westfalen Batteriefeldspeicher	PPF. 17.02.2023		Schal- und Bewehrungsplan Fundamente Batteriefeld	freigez.			Ausführungsplanning Kapitel BlmSchD-Antrag	
Datum	Name	Benennung															
berw. 17.02.2023		KVW Westfalen Batteriefeldspeicher															
PPF. 17.02.2023		Schal- und Bewehrungsplan Fundamente Batteriefeld															
freigez.																	
Zeichnungsnummer:																	
Machstab: 1:25		Format 00		<table><thead><tr><th>Stück.-Nr.</th><th>Ausfertigungsp. (H)</th></tr></thead><tbody><tr><td></td><td></td></tr></tbody></table>		Stück.-Nr.	Ausfertigungsp. (H)										
Stück.-Nr.	Ausfertigungsp. (H)																
Leistungsbezeichnung		Kurzzeichnung Referenzkennzeichen		Datumschein DCC U.S.-Nr. Ind													
RWE 03560SAH-200 ACB010 0012 A																	
VORLIEGENDE ZEICHNUNG IST URHEBERRECHTLICH GESCHÜTZT - JEDE Vervielfältigung AUCH VON AUSSENSTÄNDEN IST VERBOTEN																	

Ter informatie
Zelfde betonblokken worden voor
Prometheus project gebruikt