
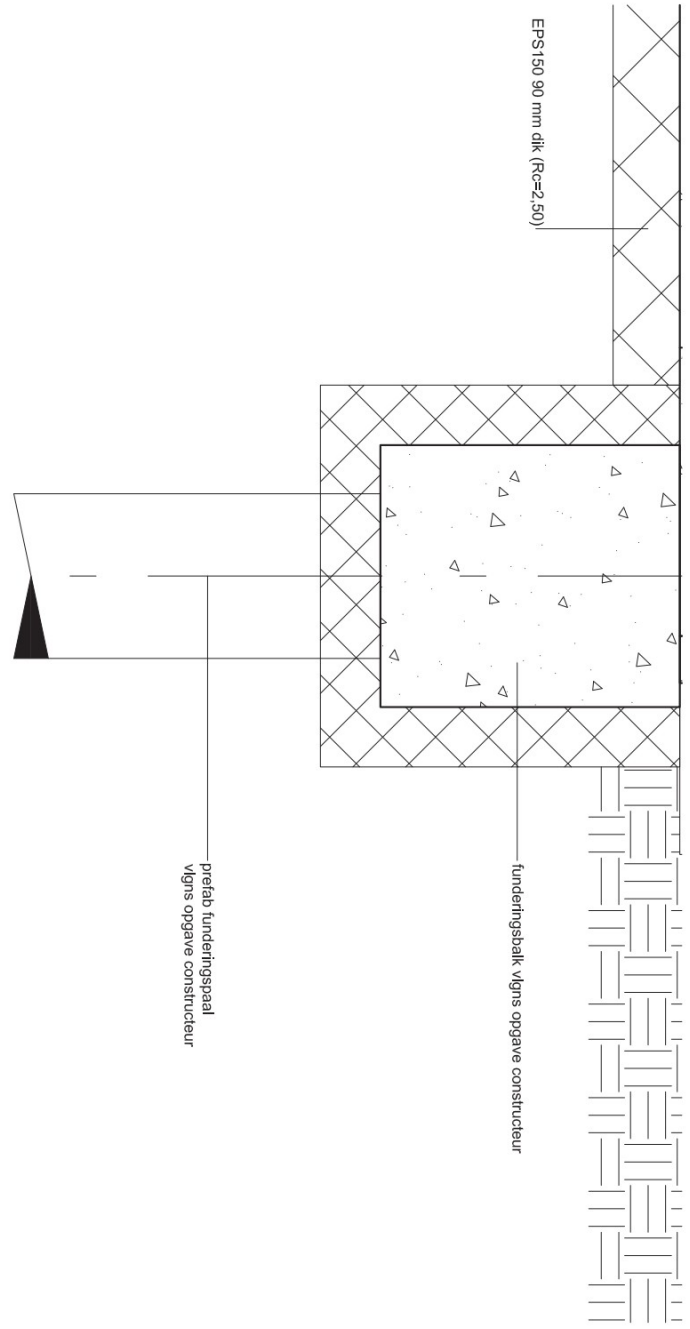
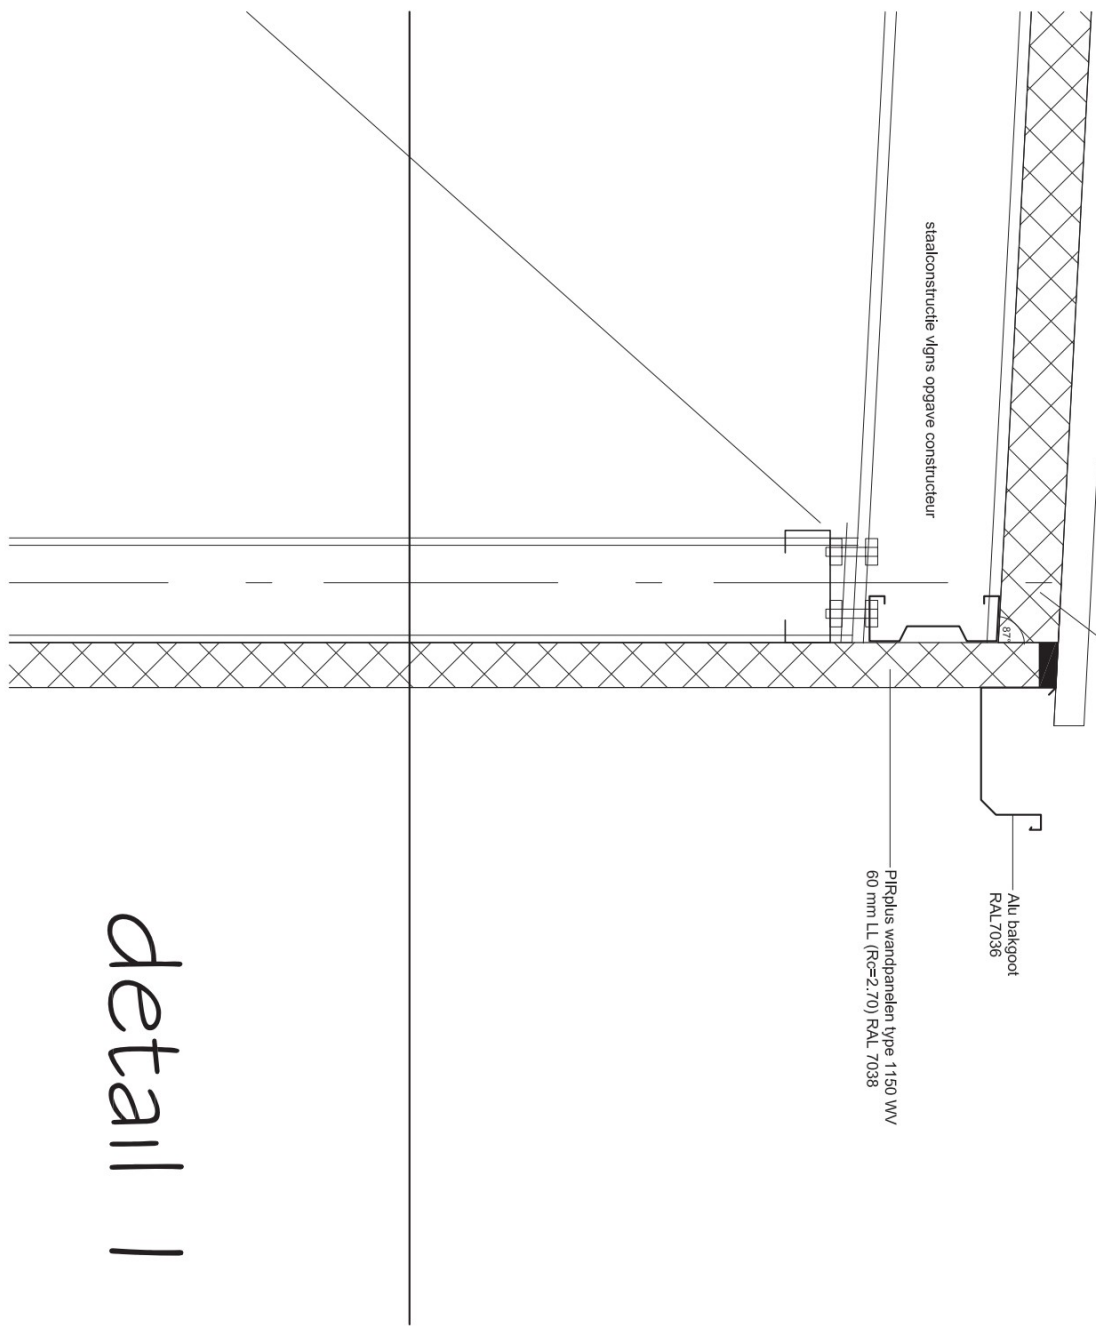
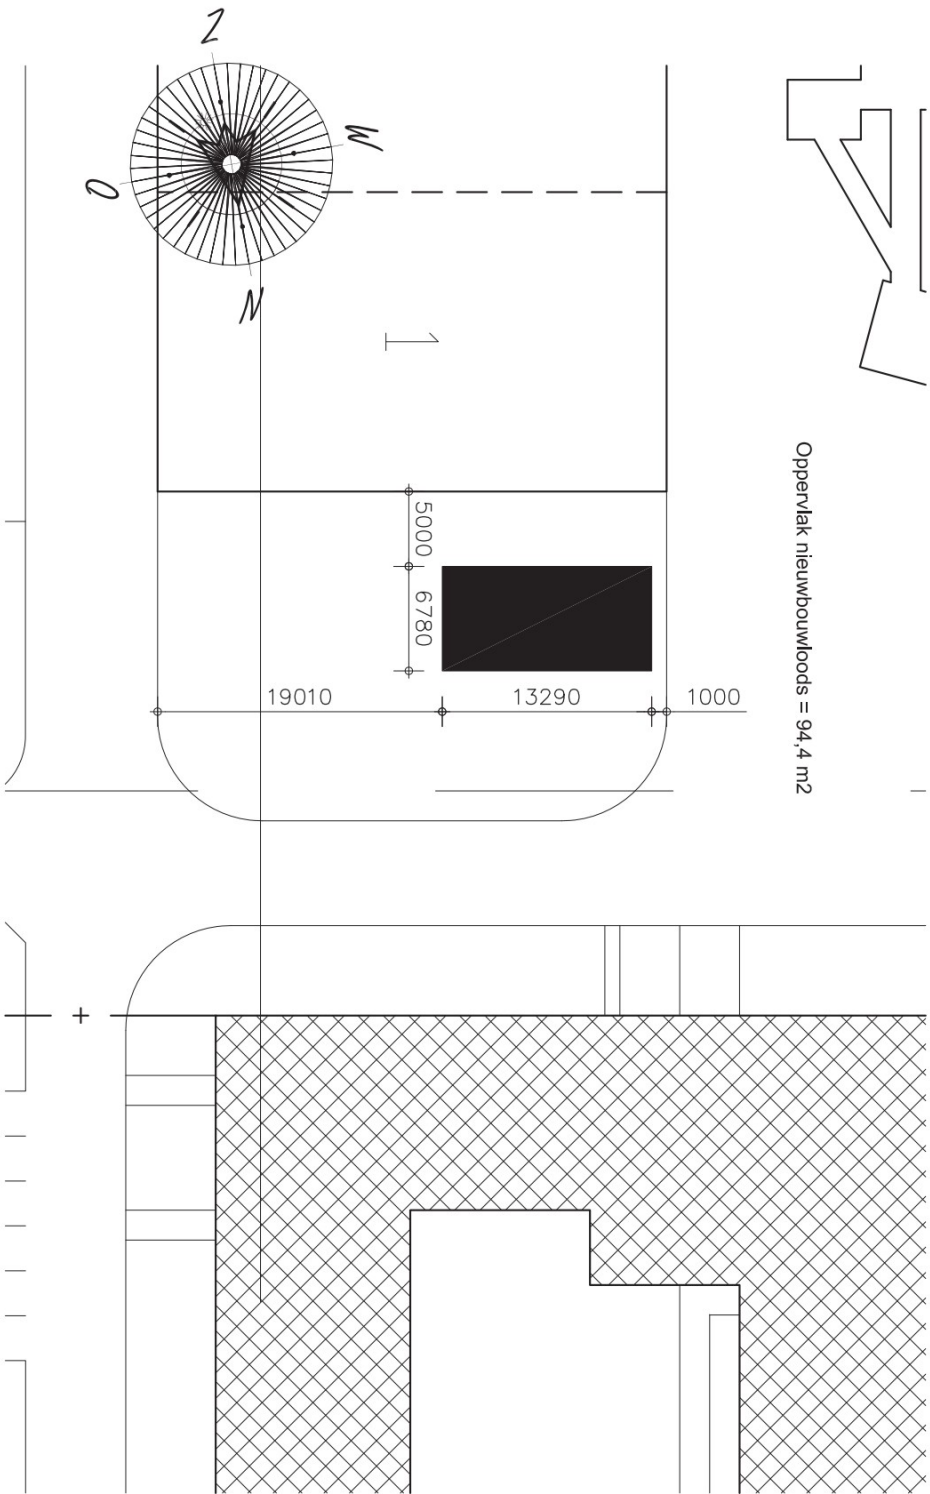
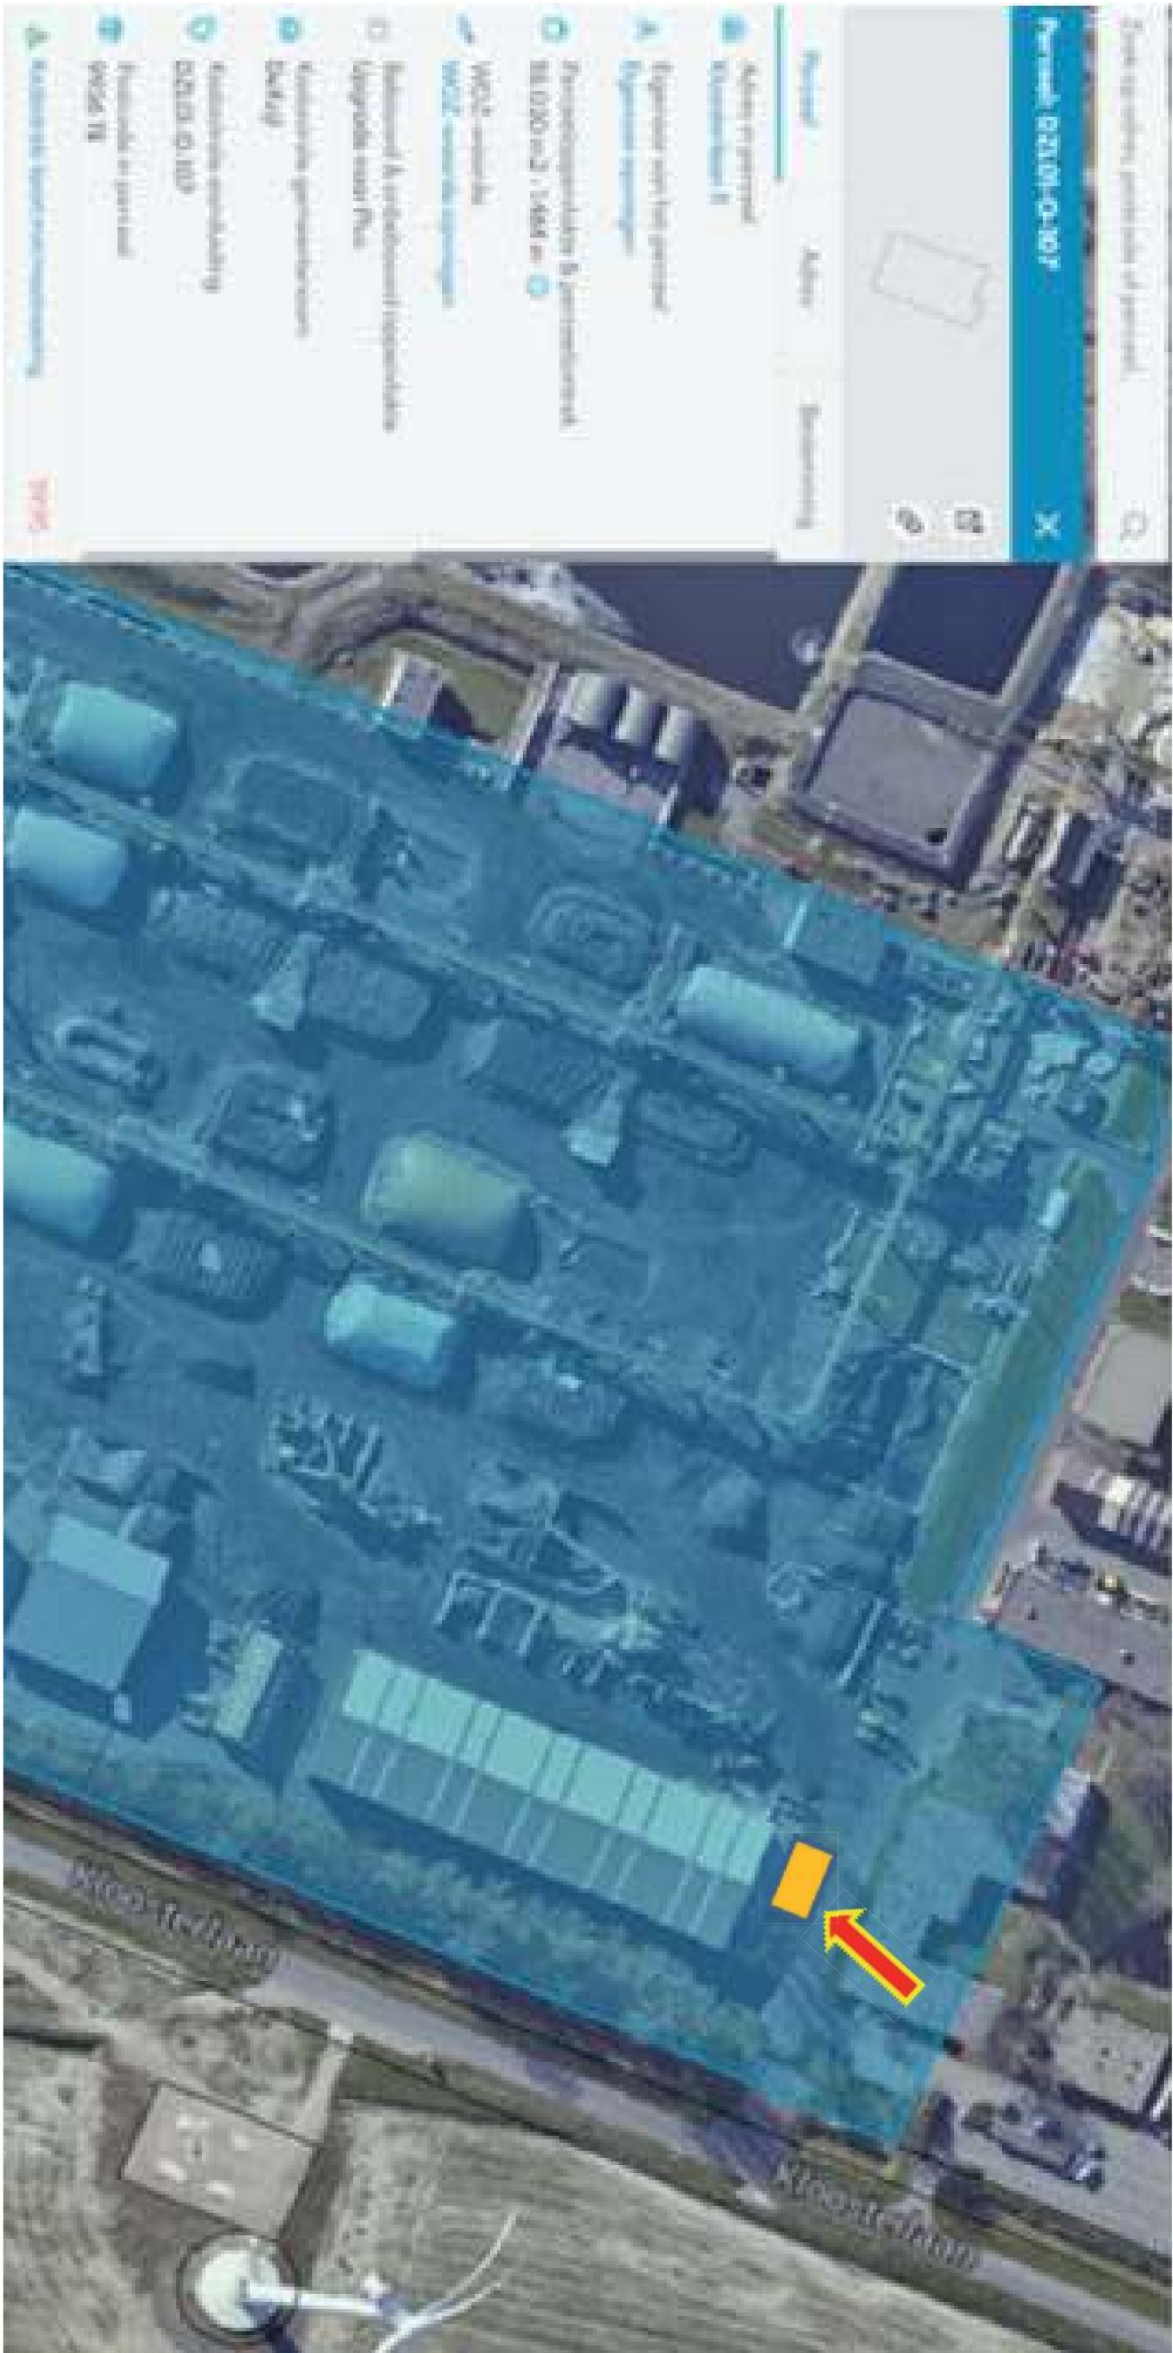
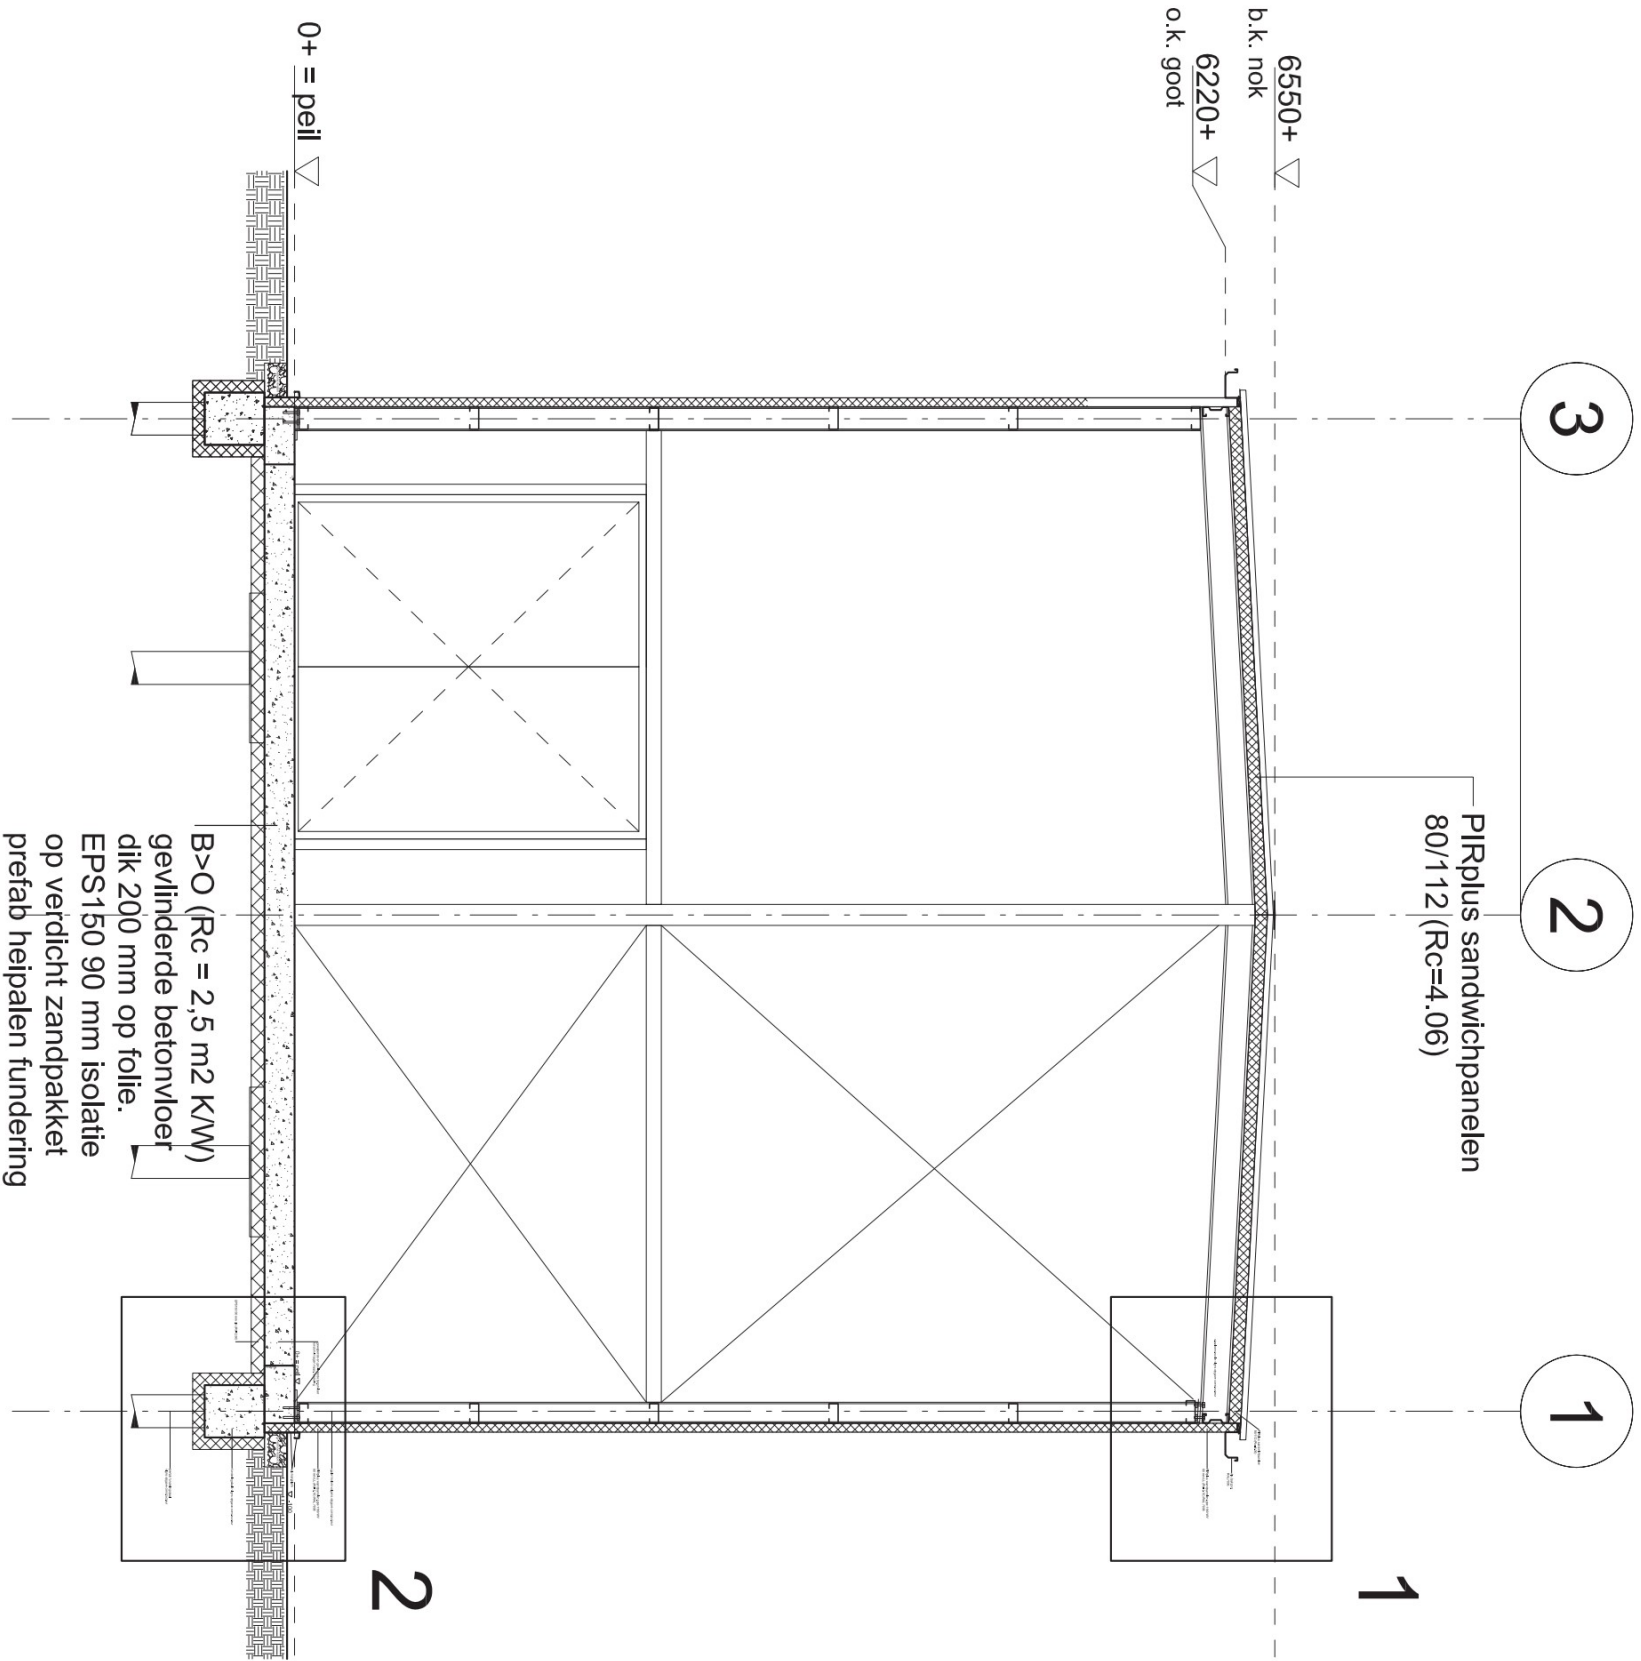
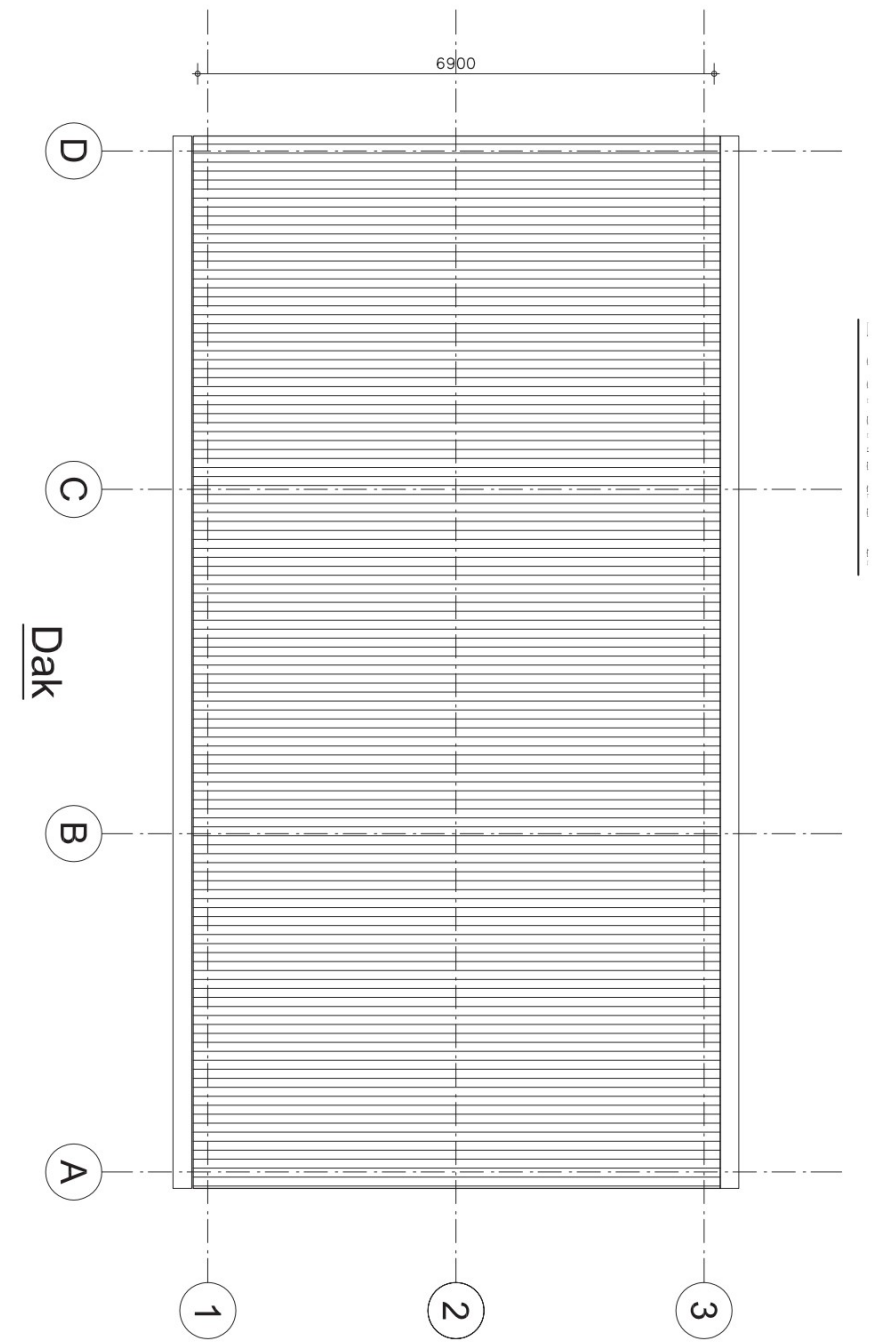
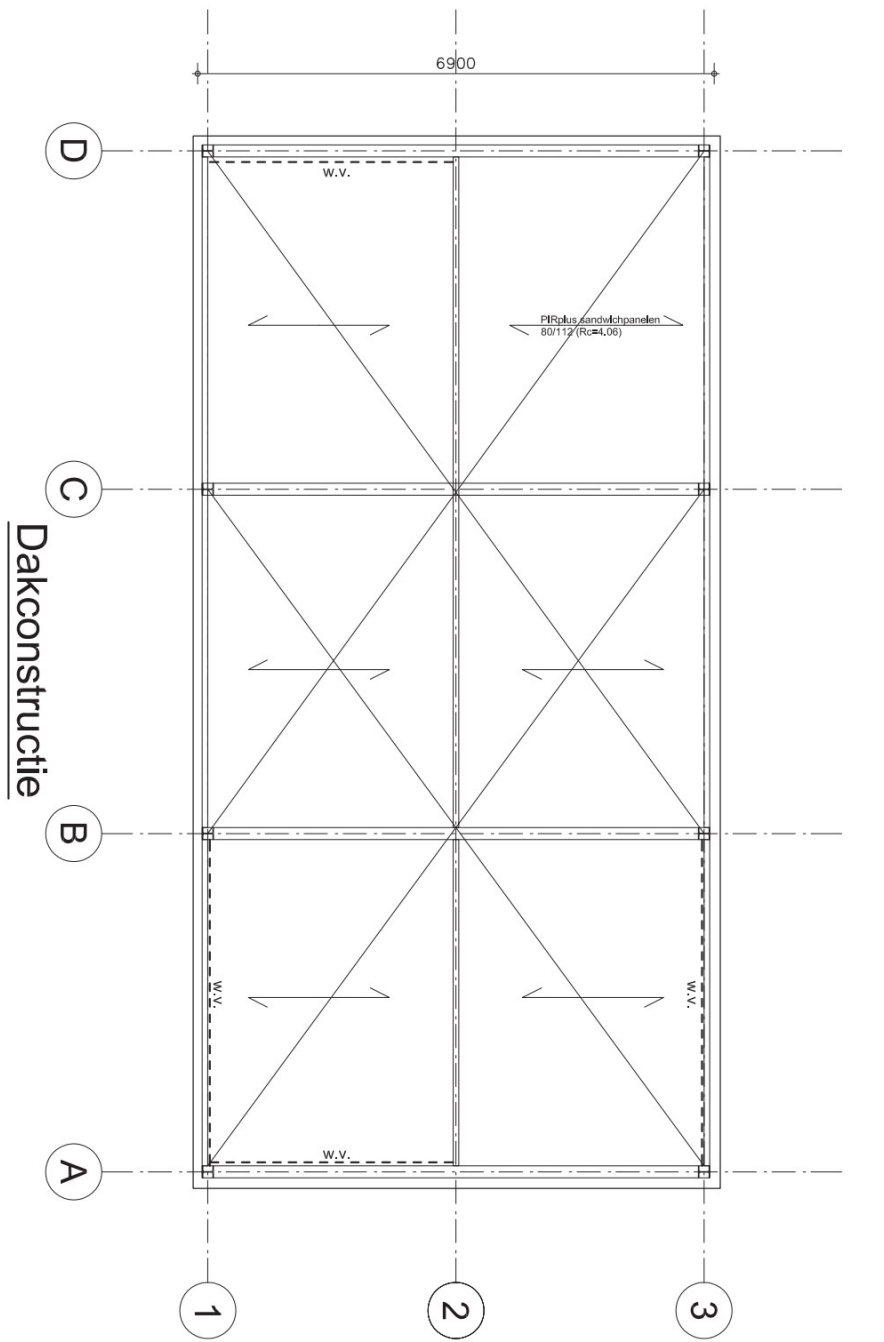
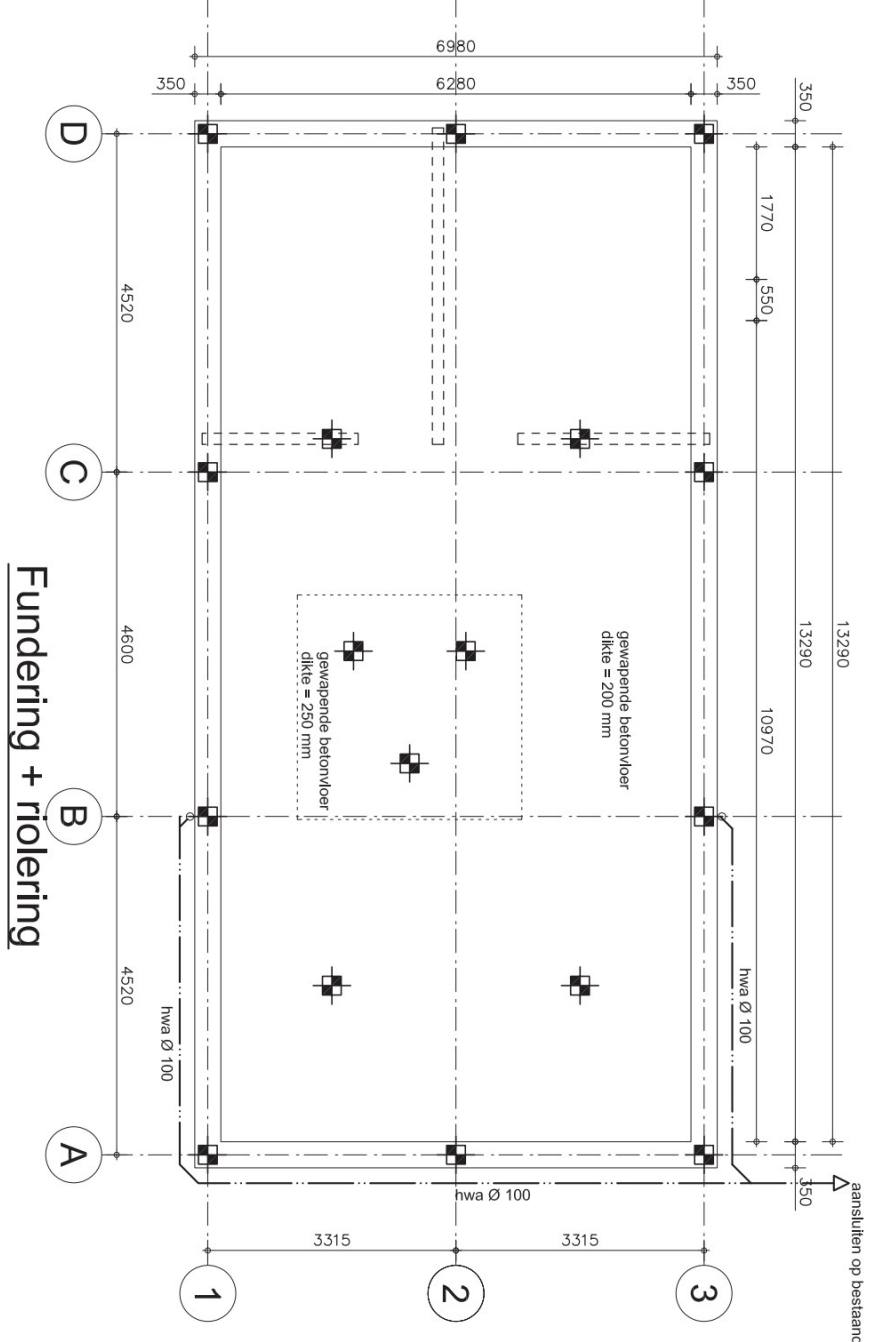
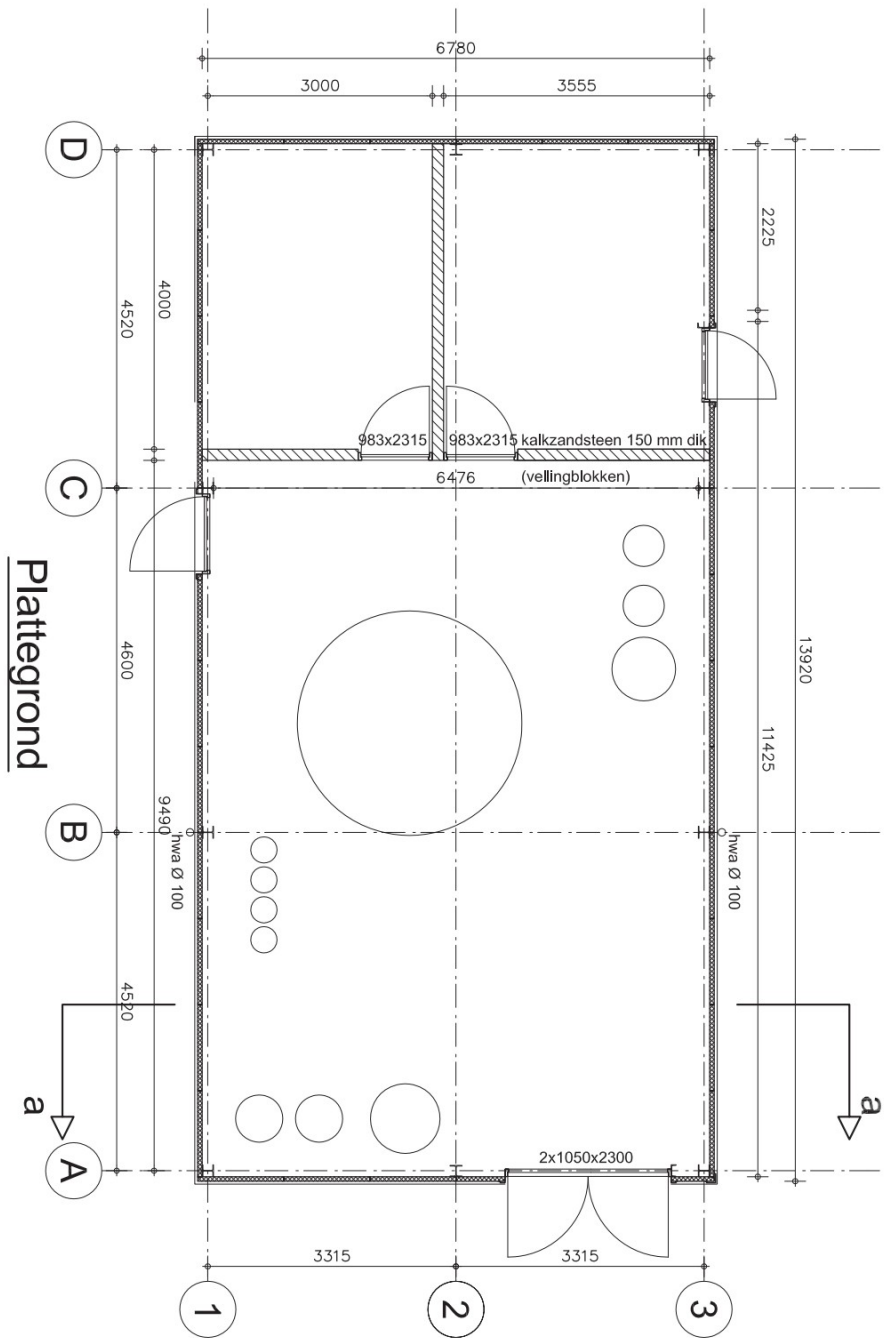


Nieuwbouw loods Waproog ESD-SiC Farmsum

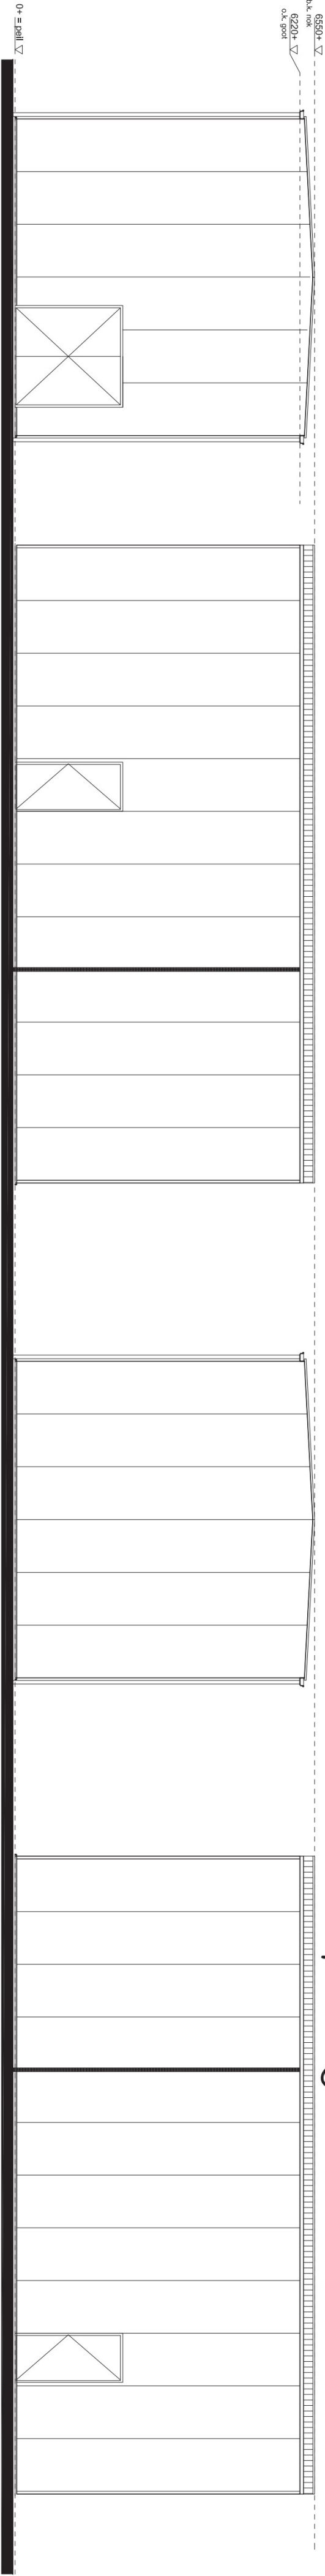

detail 2

Opmerking nieuwbouwloos = 94,4 m²

KLEUR- en MATERIALENSTAAT			
ONDERDEEL	MATERIAAL	KLEUR	
gevels	sandwichpanelen	antirafel	
trasmaam	geïsoleerde sandwichpanelen	donkergrijs	
buitenkozijnen	kunststof	donkergrijs	
deuren	kunststof	donkergrijs	
dekvand	aluminium	donkergrijs	
hembekledingen	pvc	grijs	

Arjan de Wit

BOUWADVISEURS

Adres: Rijksweg 276 Telefoon: 050-3 118 118 Mail: info@arjandewit.nl
FAX: 050-5 290 544 Web: www.arjandewit.nl

Bedrijfsnaam: Waproog-groep Waproog ESD-SiC BV

Koosnamen: 1-1-3 Farmsum

Schaal: 1:100+1:50+1:10 Formaat: A1 Blad: 1 van 1

Datum: 31-07-2023 Getekend: Ritueel: O