




Rev.	Omschrijving	Get.	Datum
0	Eerste uitgave		2-12-2022
A	Update Peilmaten fundaties + kraanfundaties	RWE	22-2-2023
B	Kraanfundatie verplaatst en 1 stuks. lagen onder fundaties en Leidingbrug toegevoegd.	RWE	15-3-2023
C	For Construction	RWE	25-4-2023

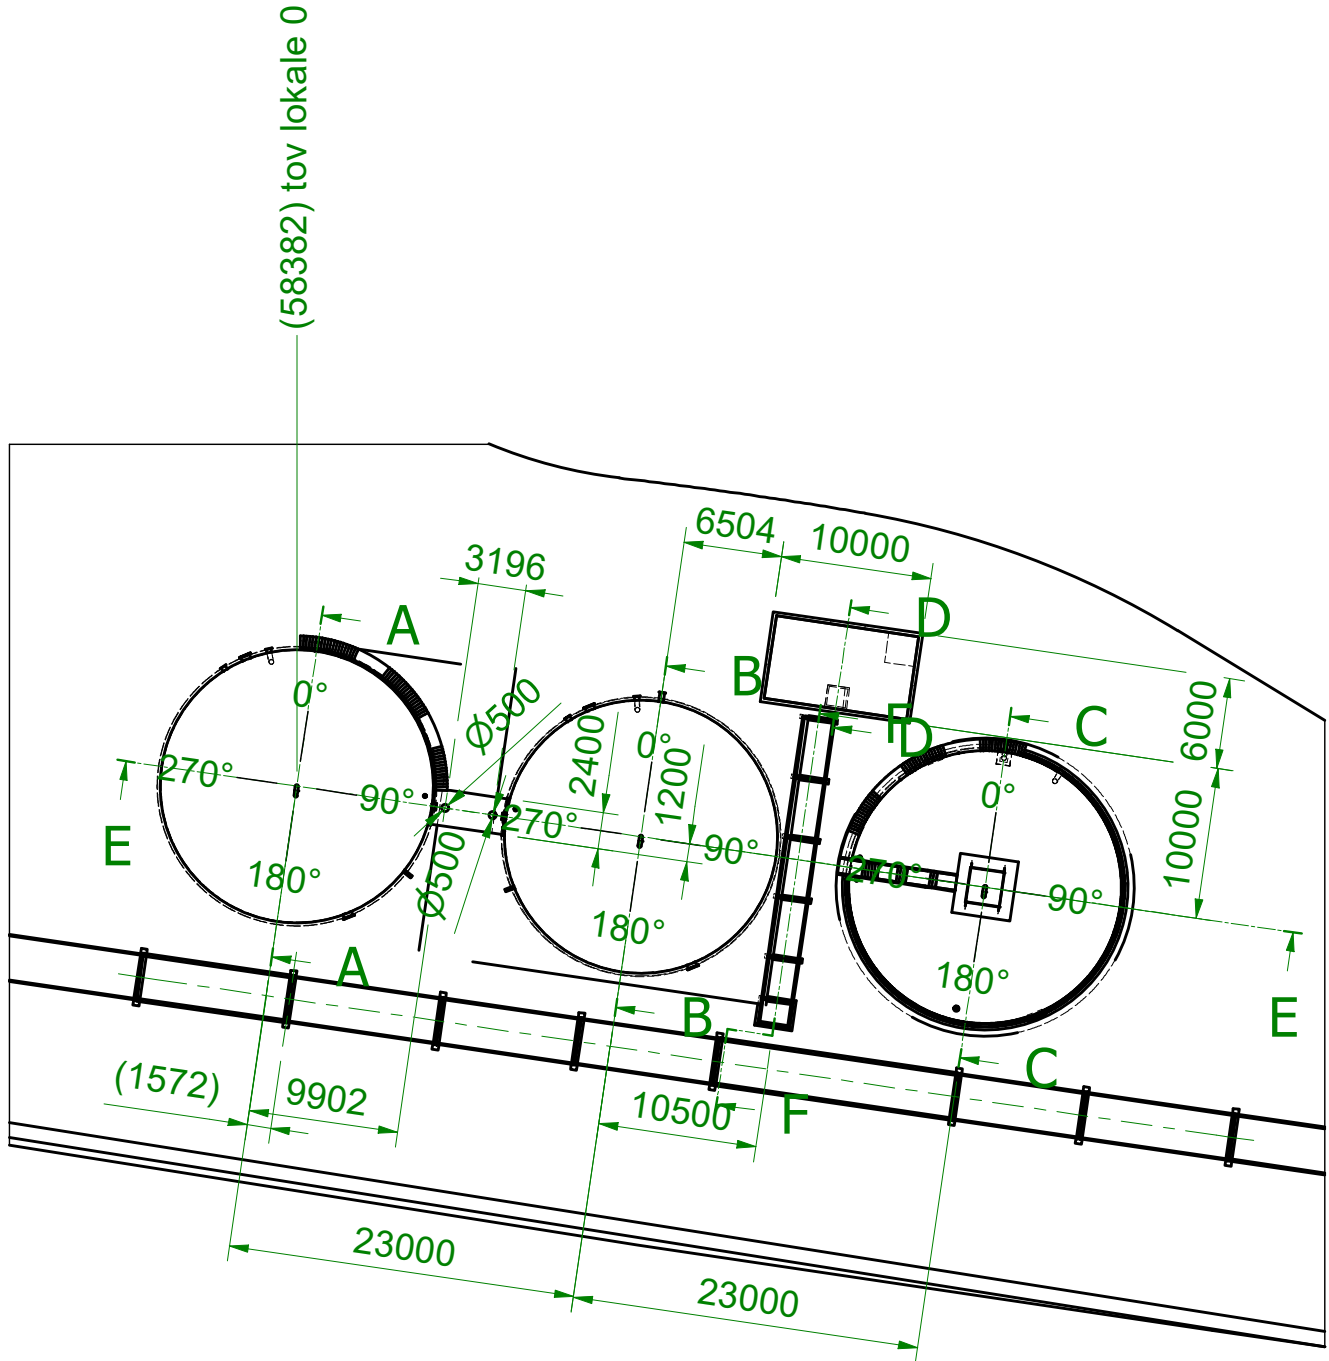


Doorsnede A-A (1 : 100)

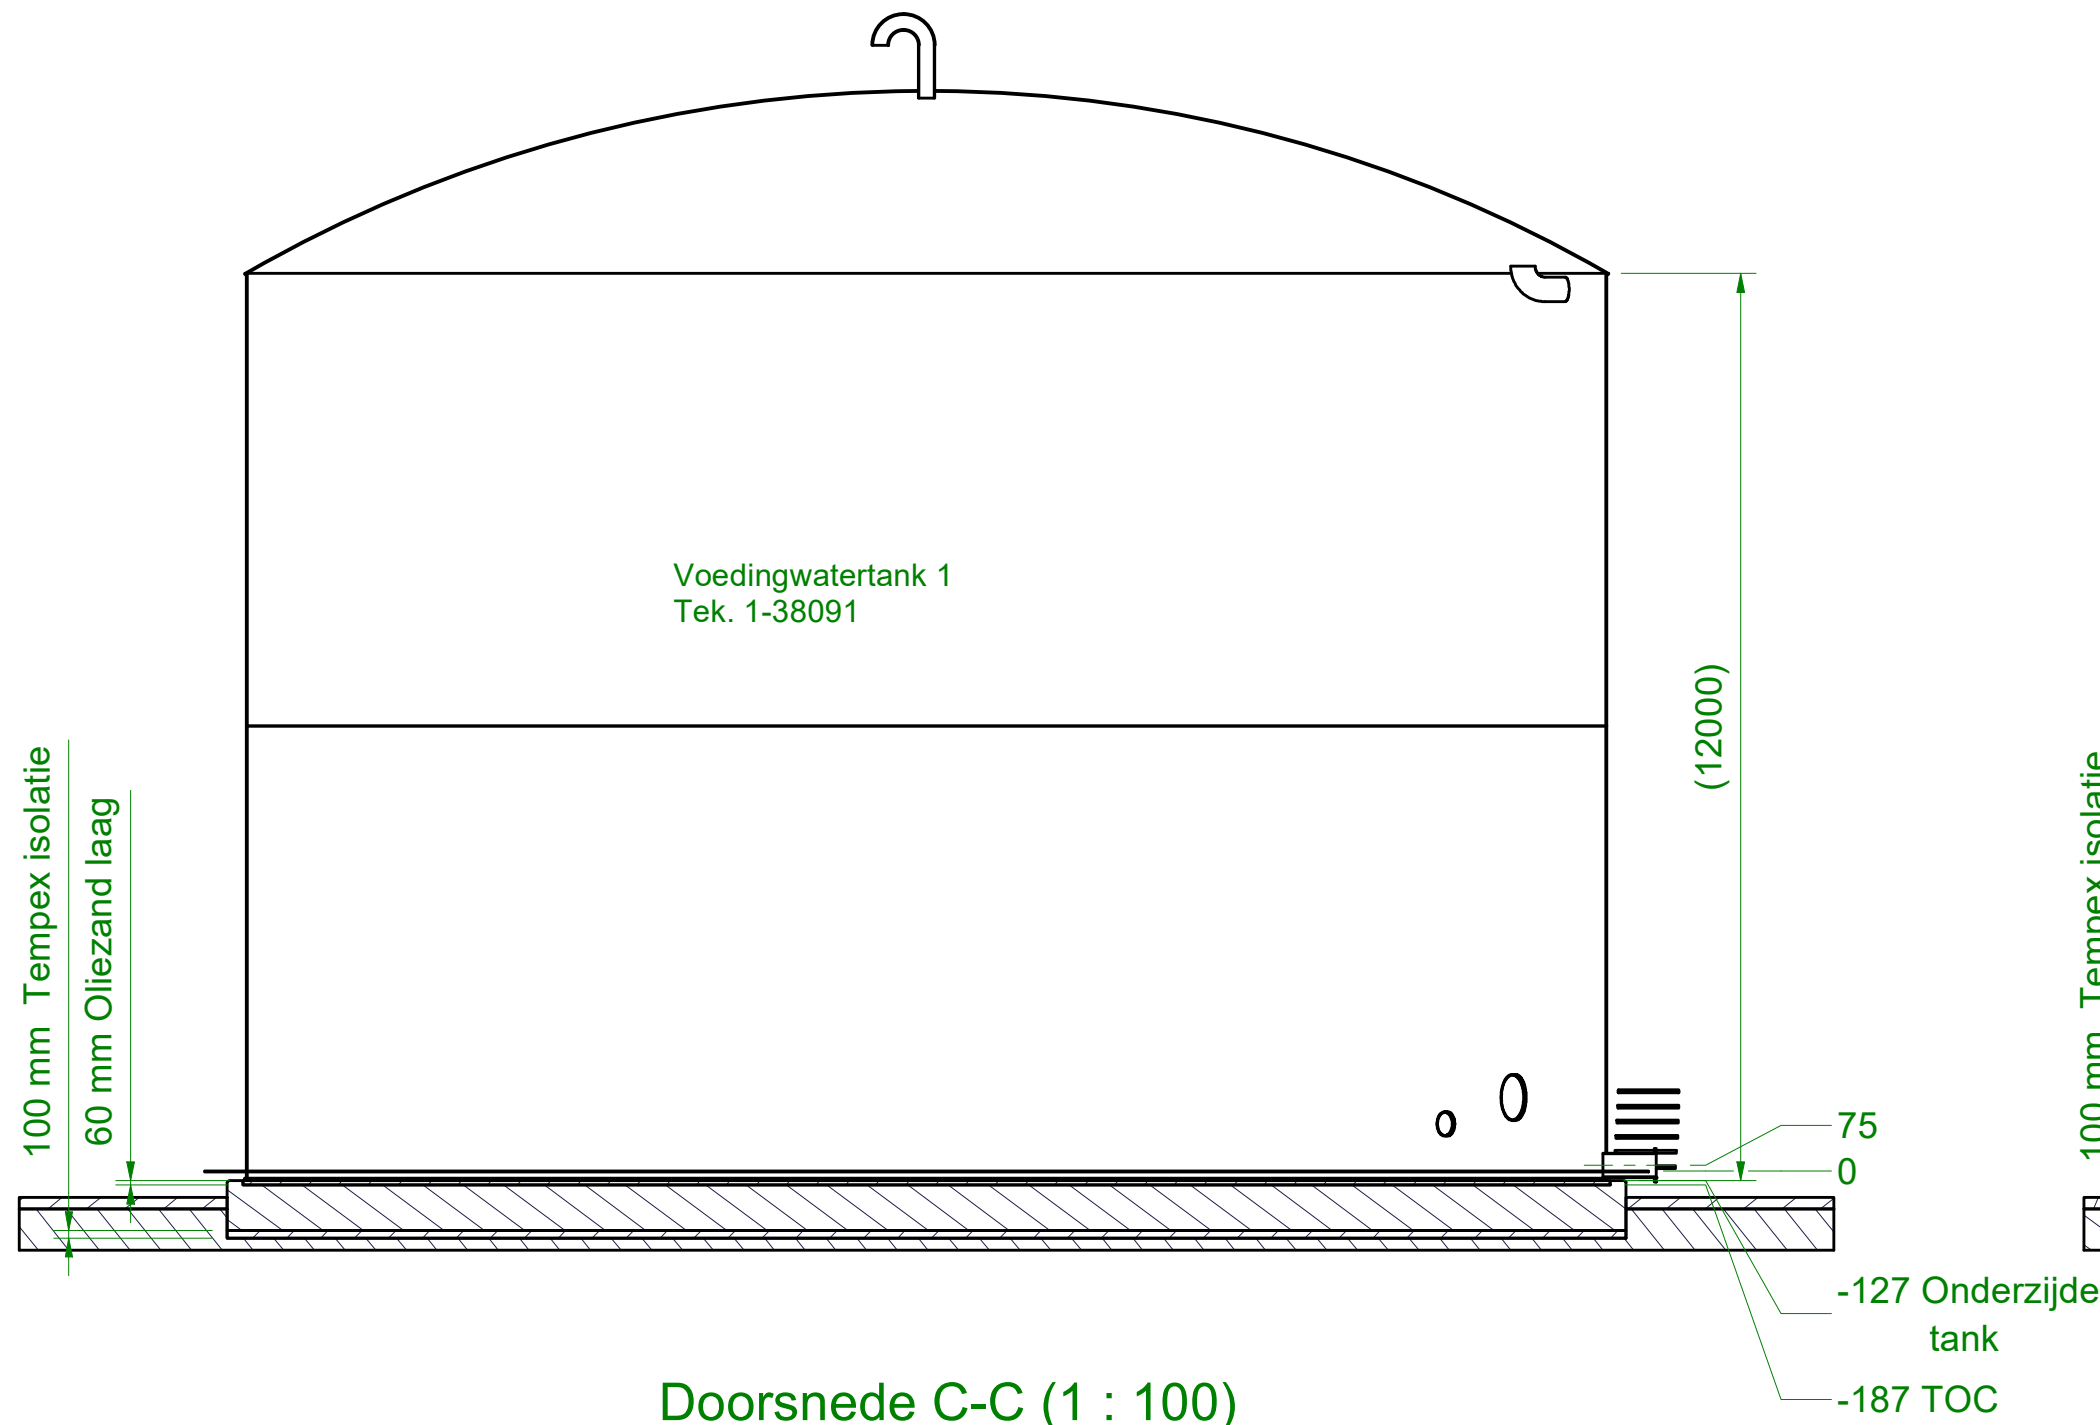


Doorsnede B-B (1 : 100)

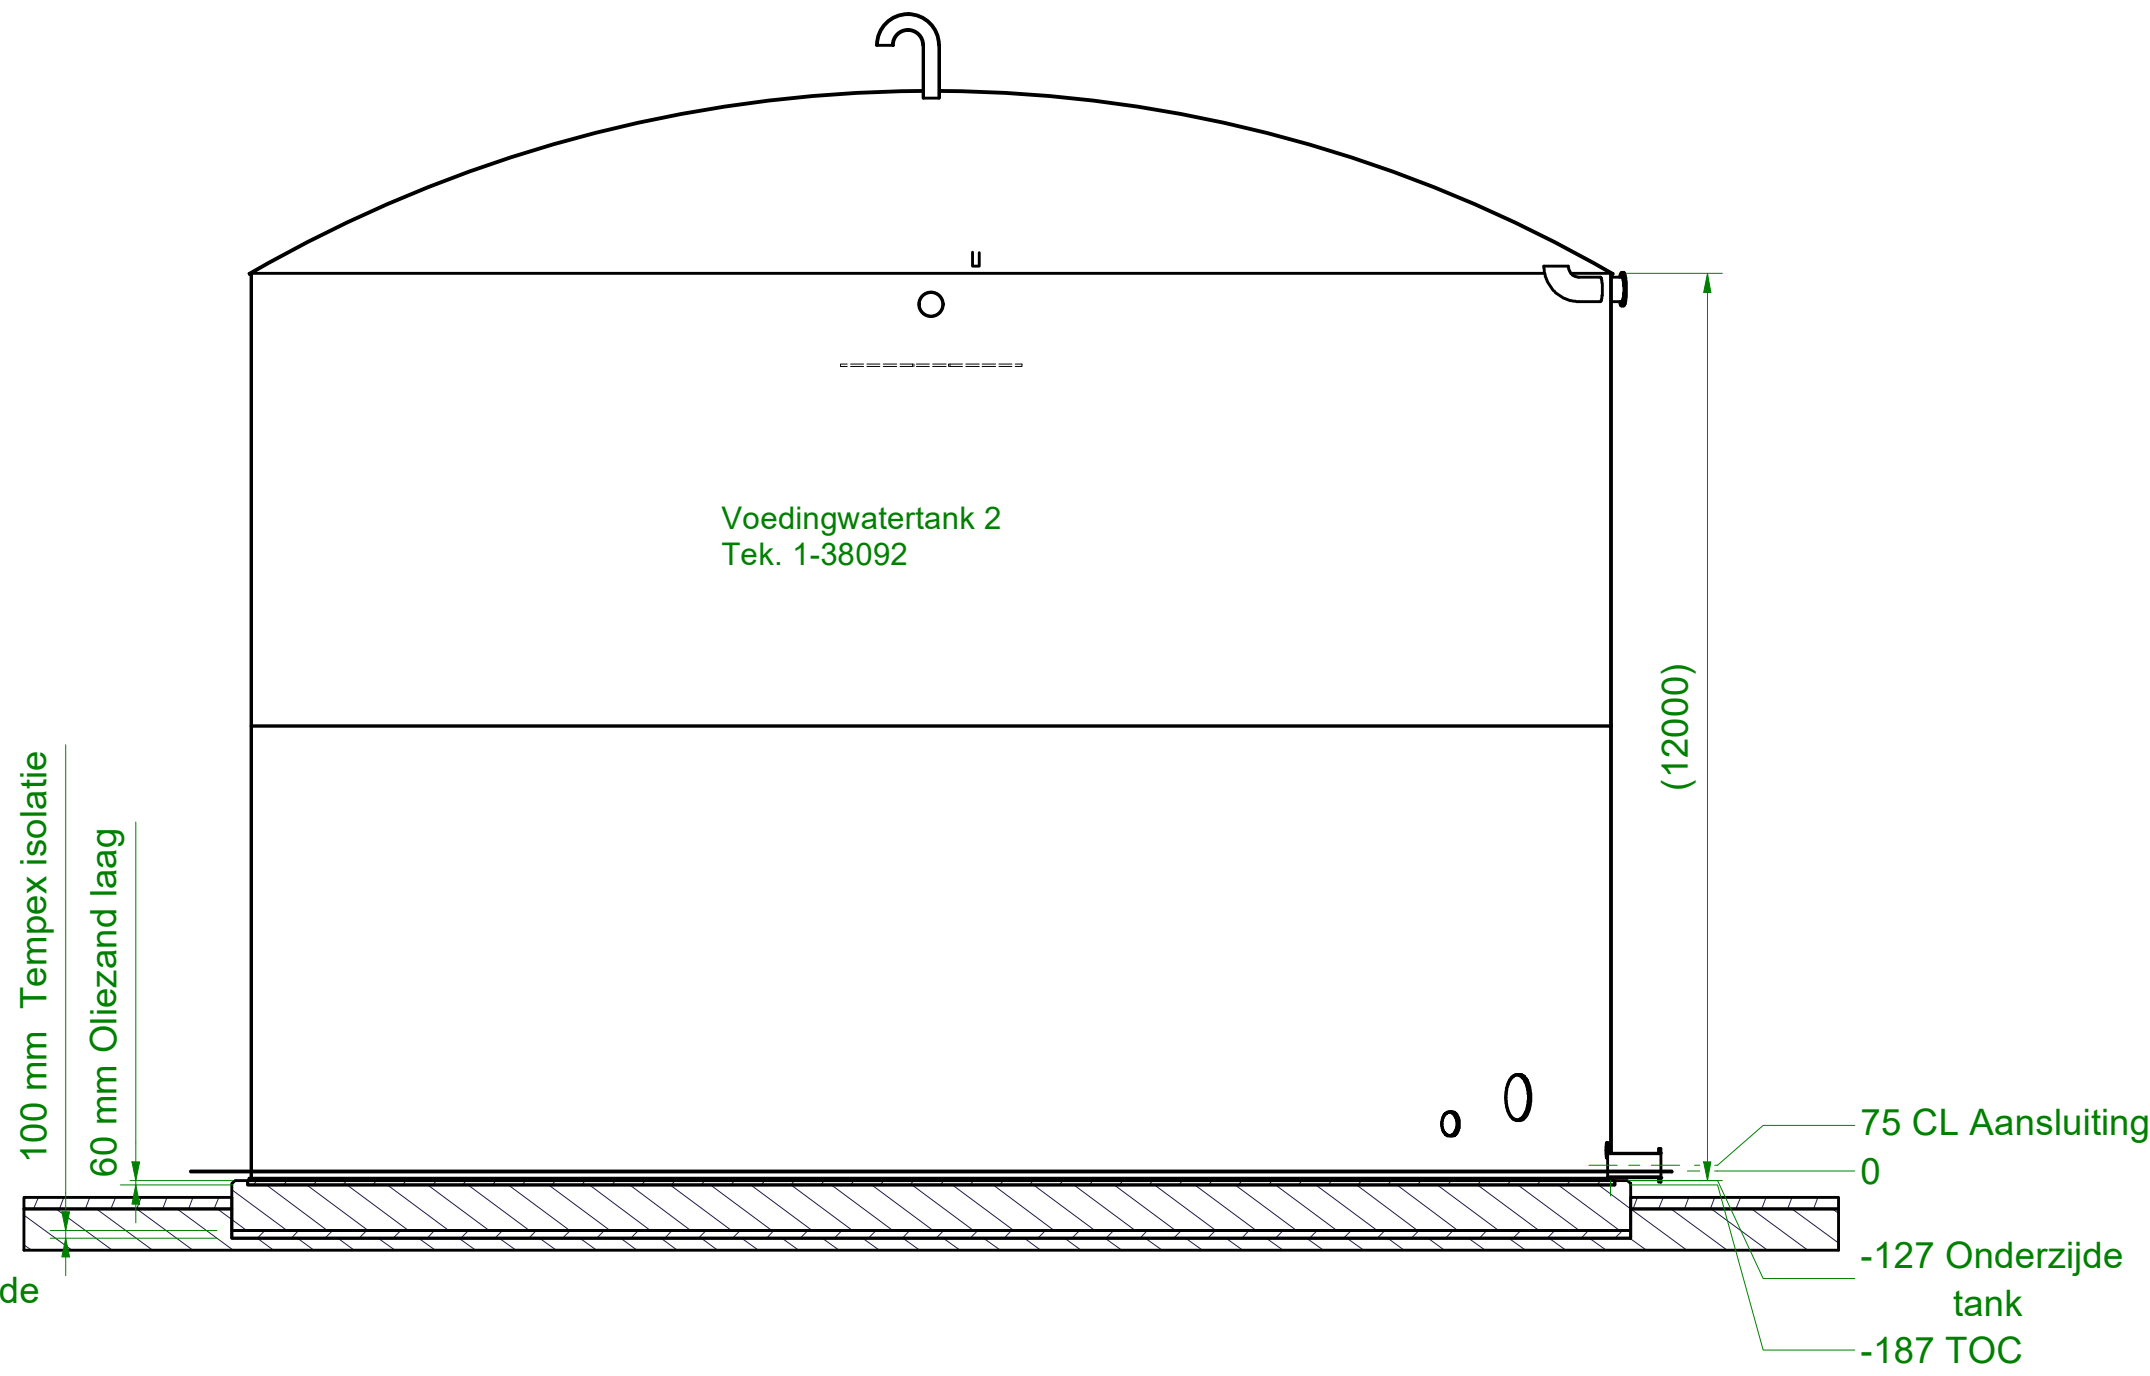


Doorsnede C-C (1 : 100)

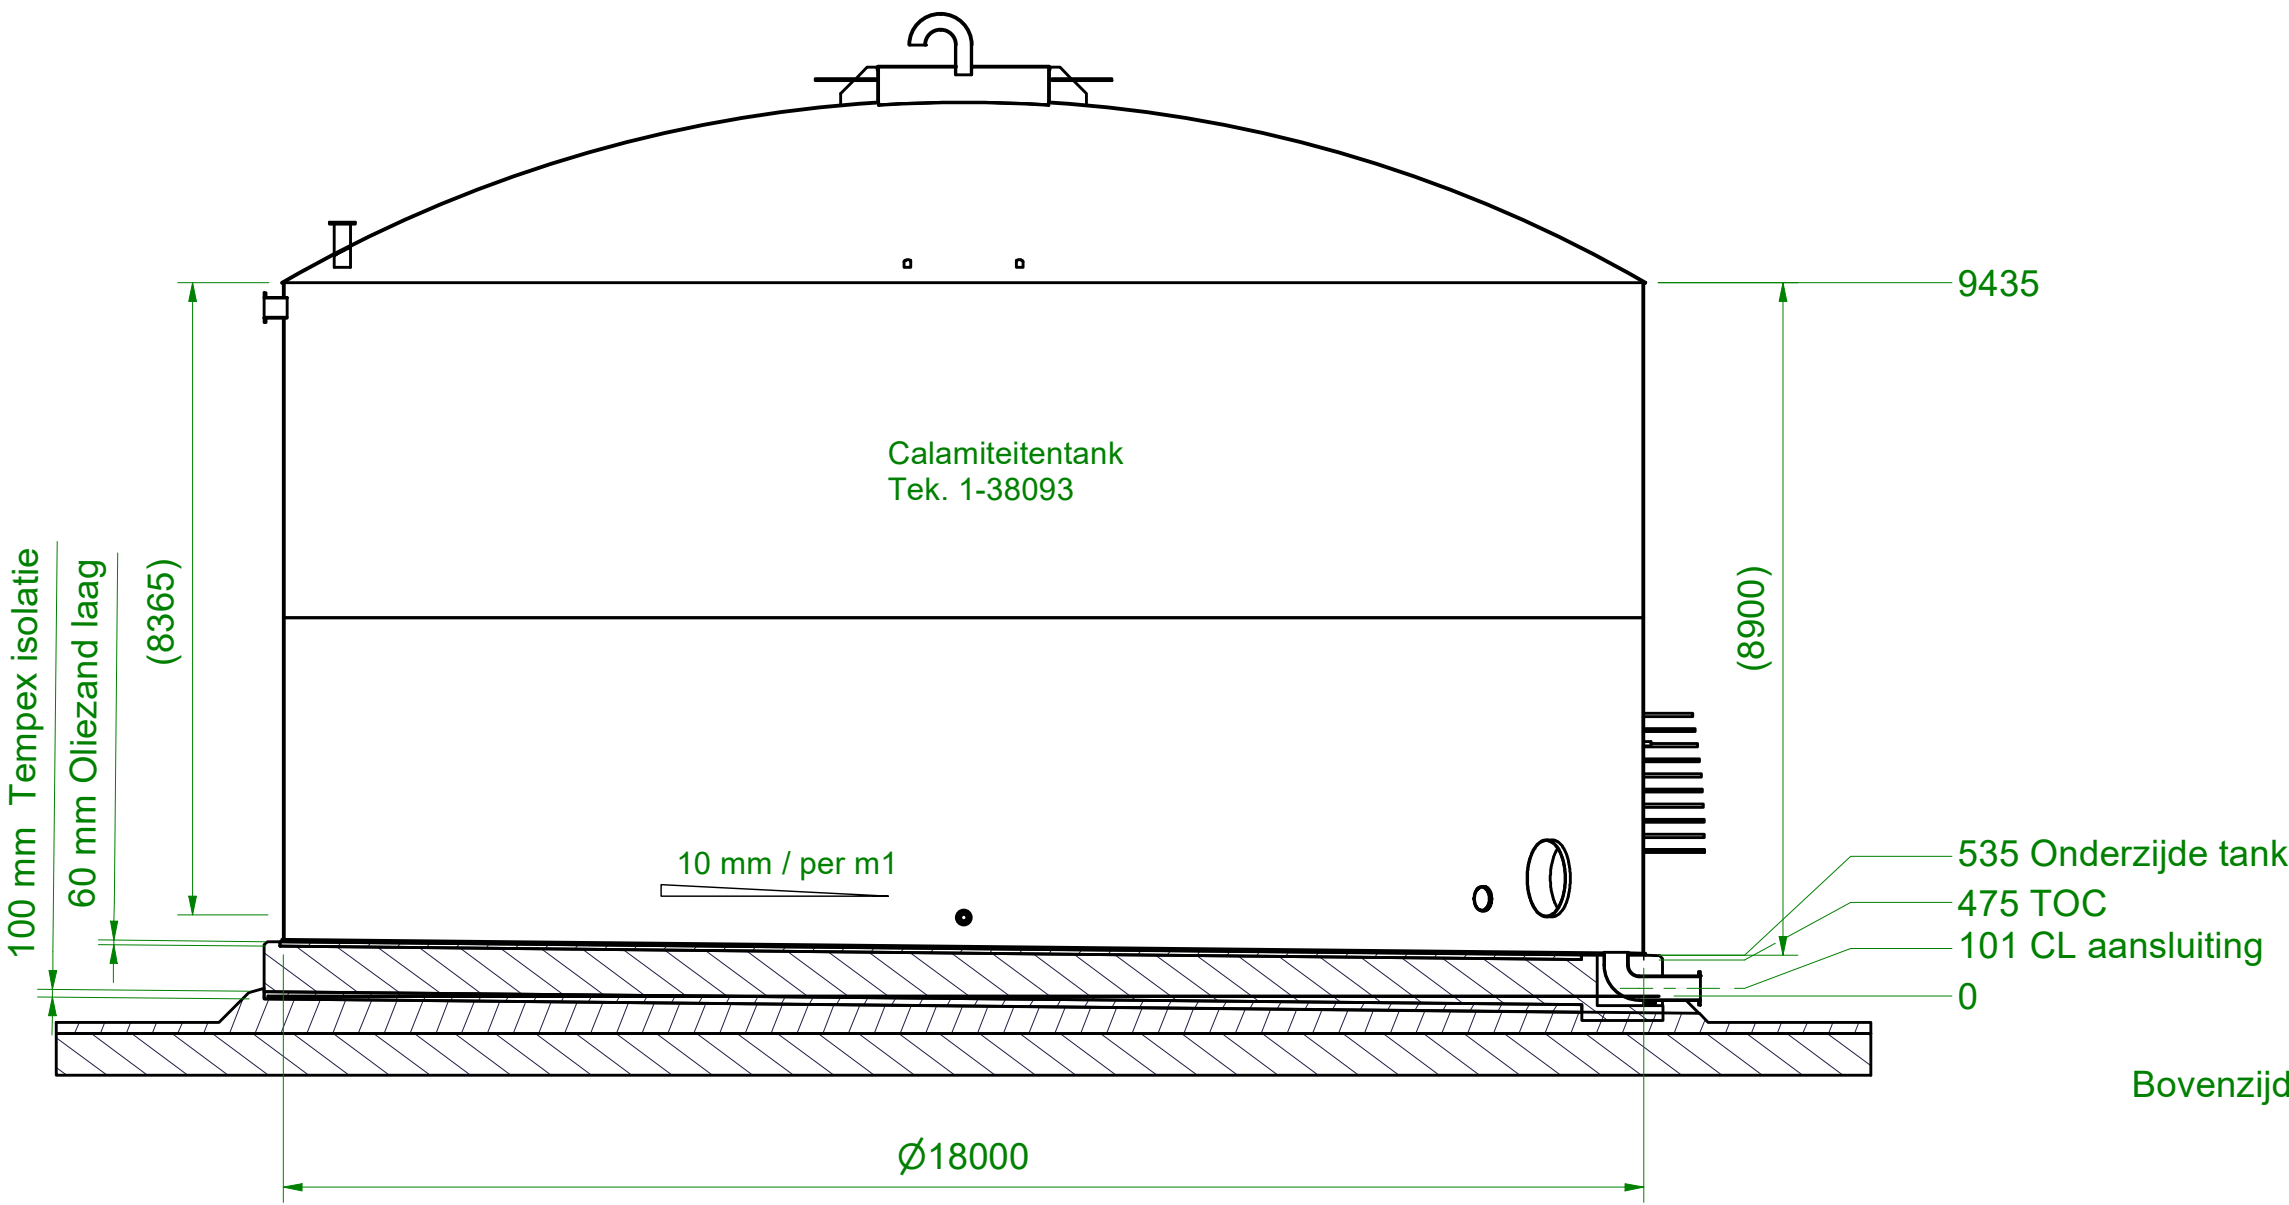


Doorsnede D-D (1 : 100)

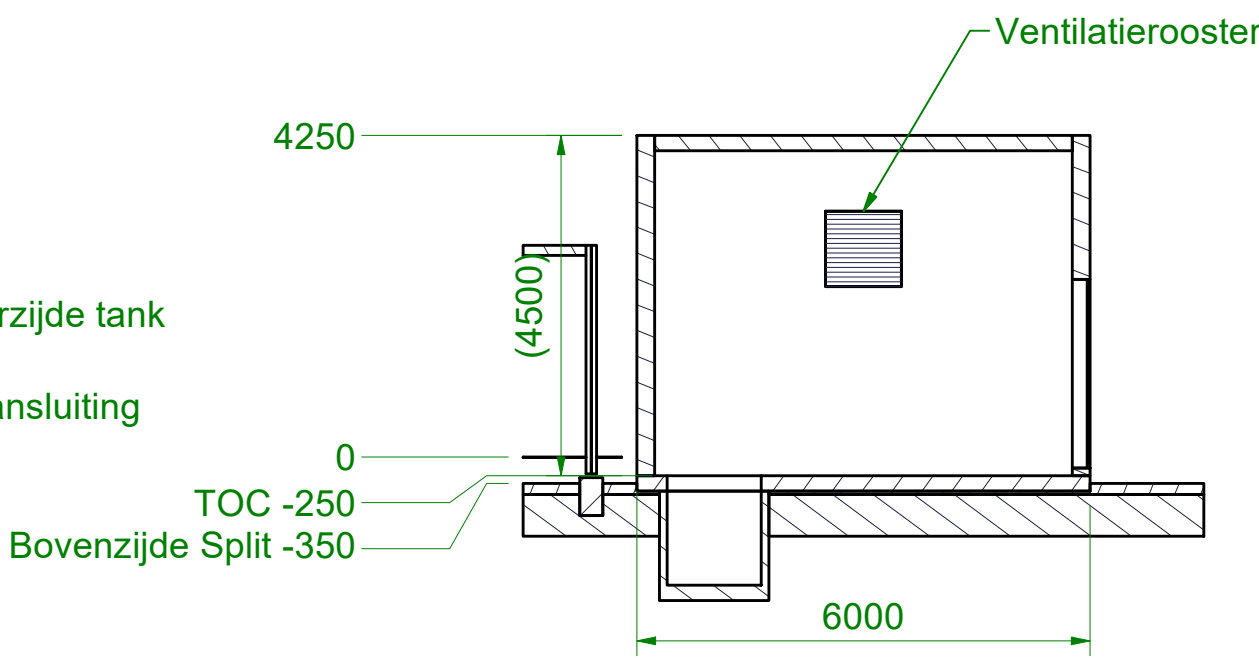

Section E-E (1 : 500)

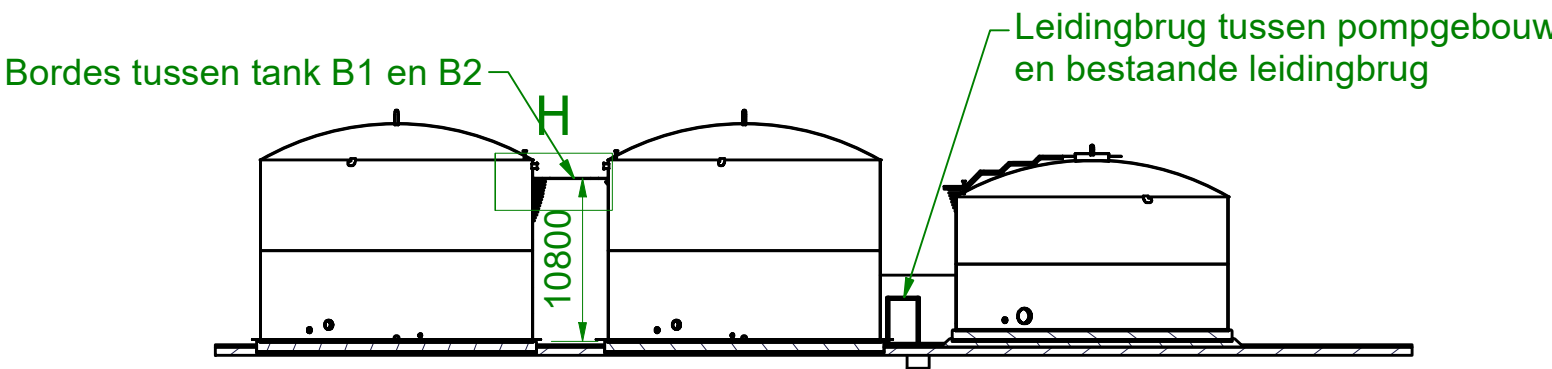


Detail H (1 : 100)

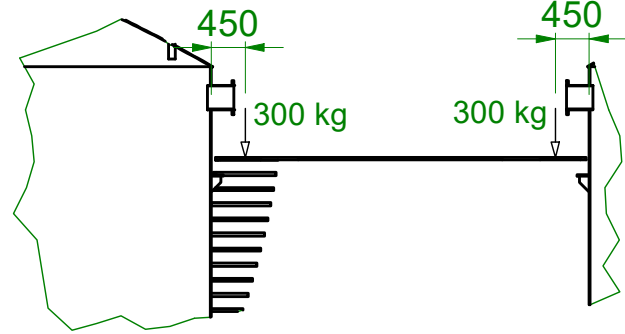


Lokale
Nulpunt op Stramien 23A
fabriek

Doorsnede G-G (1 : 100)

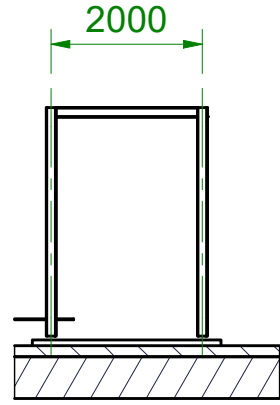

Doorsnede F-F (1 : 100)

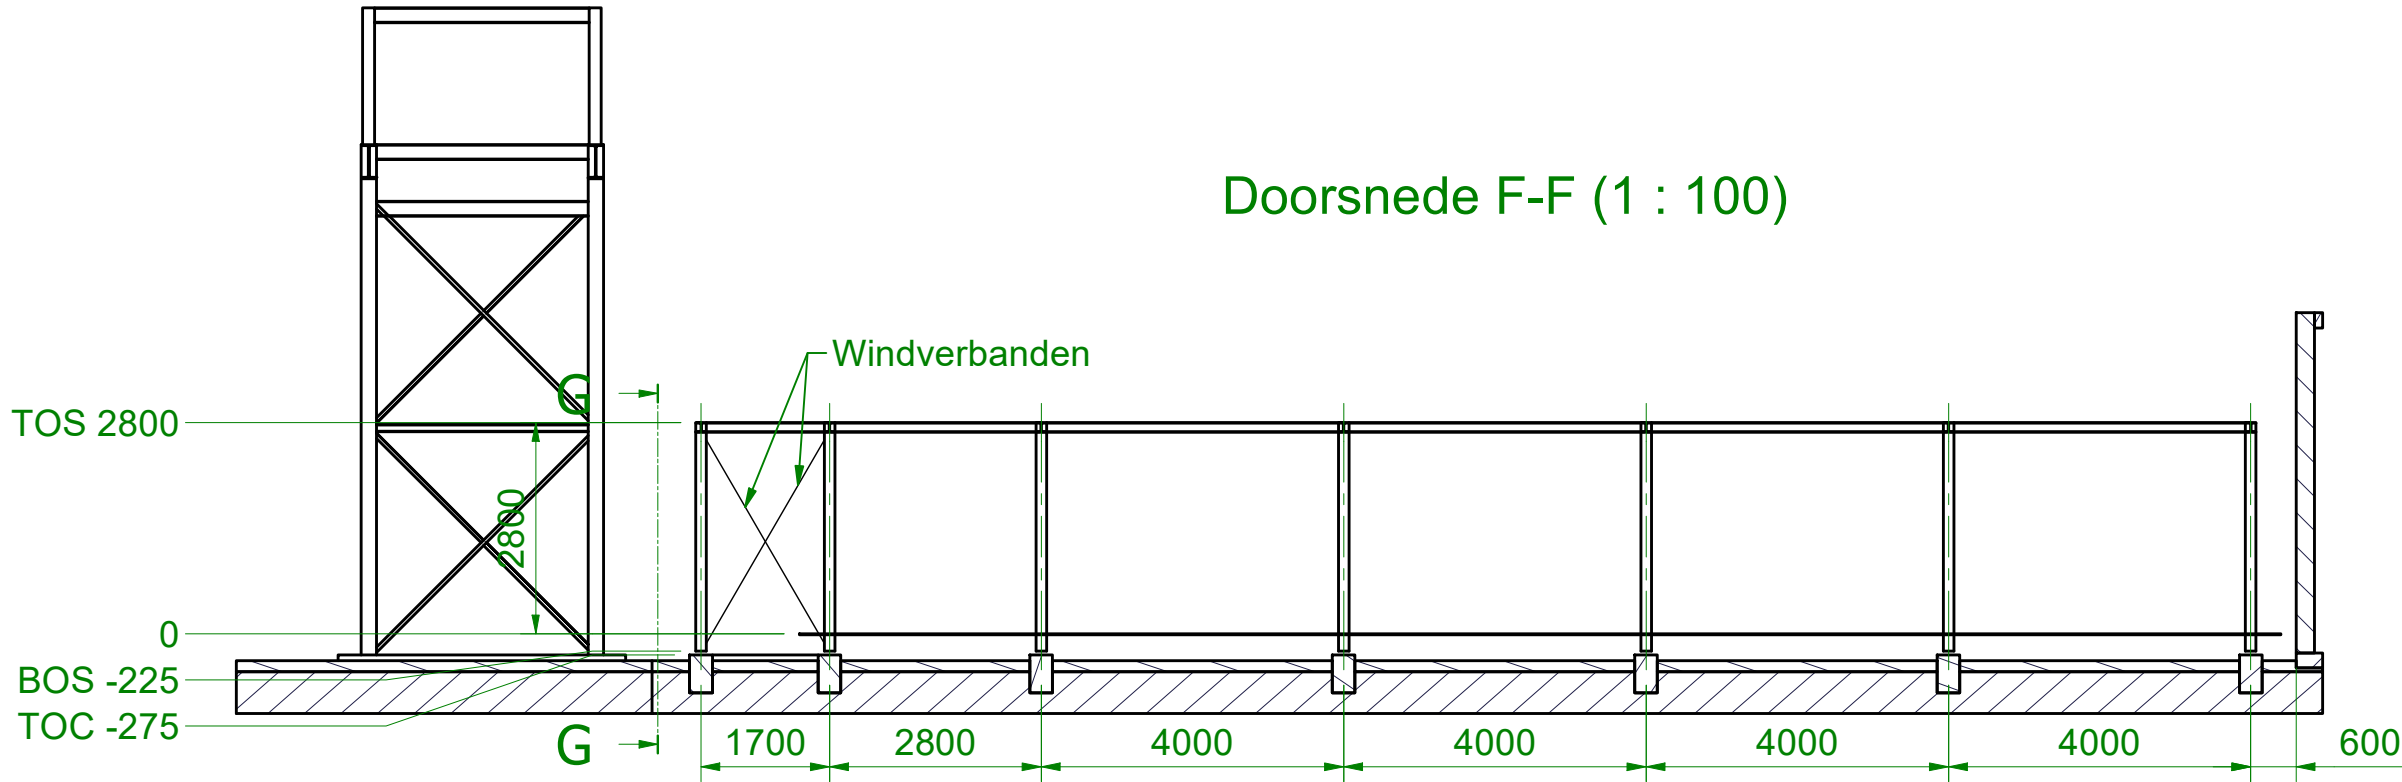

Omschrijving: Terreinen ten noorden Hoendiep Lokaties+ peilhoogtes 2x Voedingwatertanks + 1x Calamiteitentank					
Opmerkingen: (Peil 0 = NAP +785 mm)					
Status: For Construction					
Getekend:	RWE	30-11-2022	Discipline:	WTB	Firma naam:
Gezien:			Project nr.:	V2248	Kostenplaats:
Gecontroleerd:			Formaat:	A1	Schaal:
Tekening nr.:			BLAD 1 VAN 1		
1-38110			Rev.:		
			C		
			25-4-2023		

