


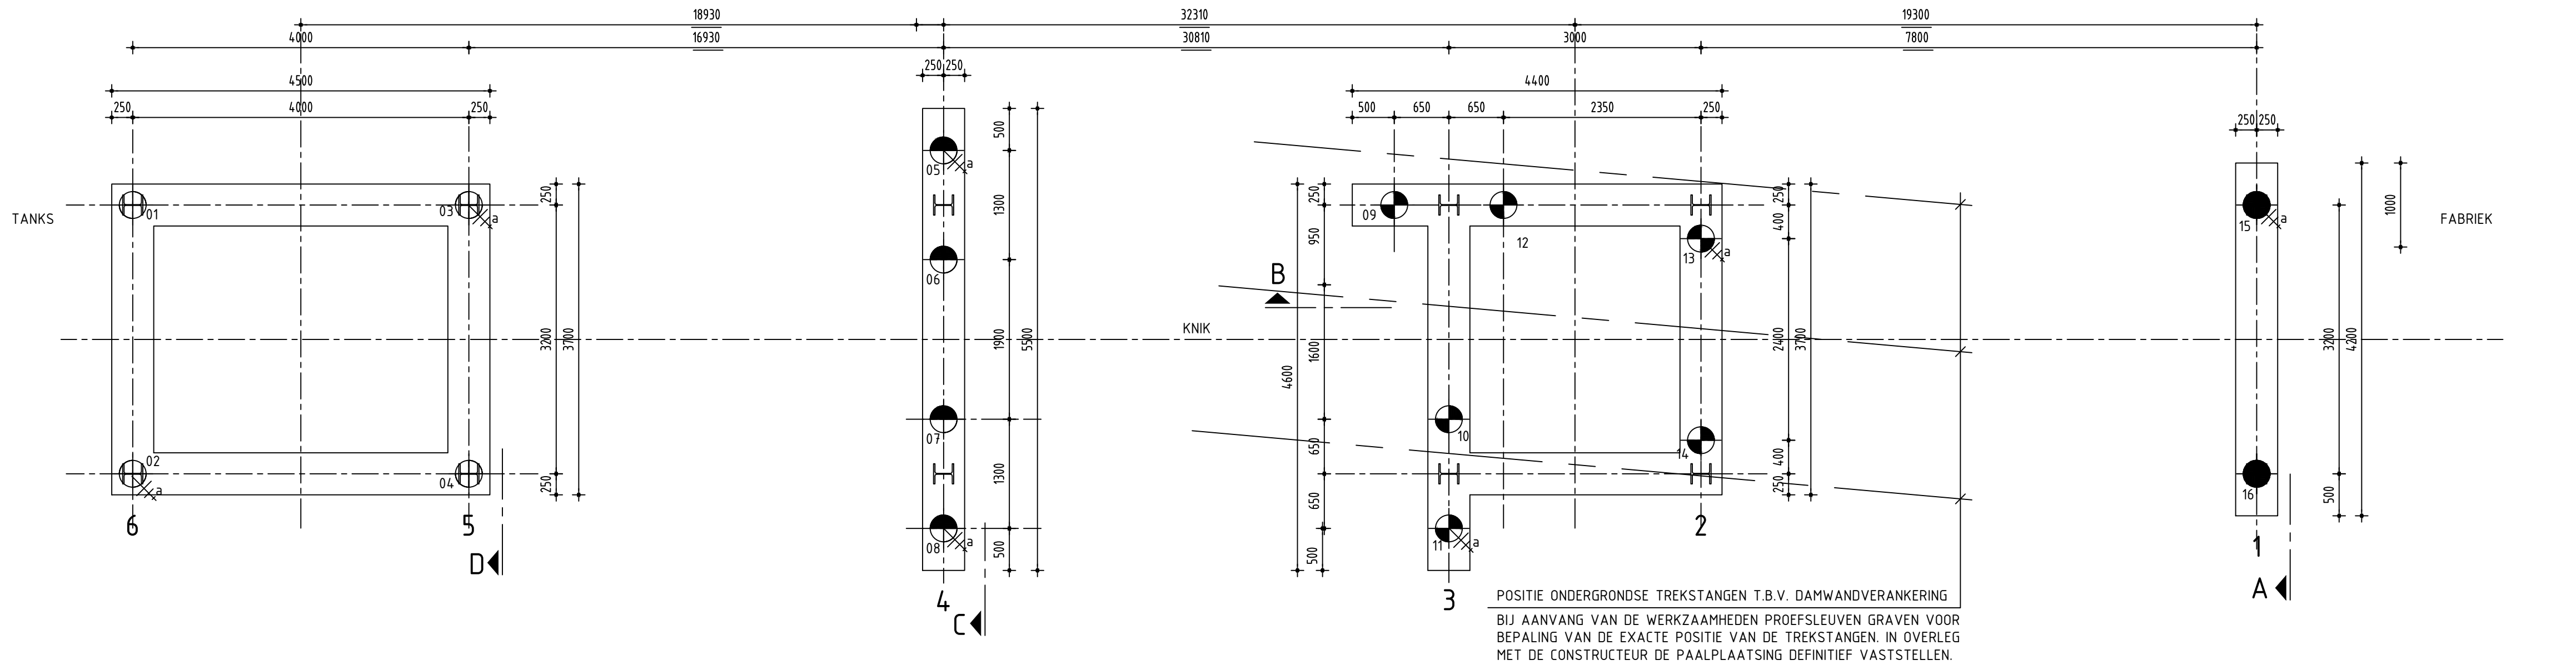


FUNDERING 6-5
BOVENAANZICHT

FUNDERING 4
BOVENAANZICHT

FUNDERING 3-2
BOVENAANZICHT

FUNDERING 1
BOVENAANZICHT

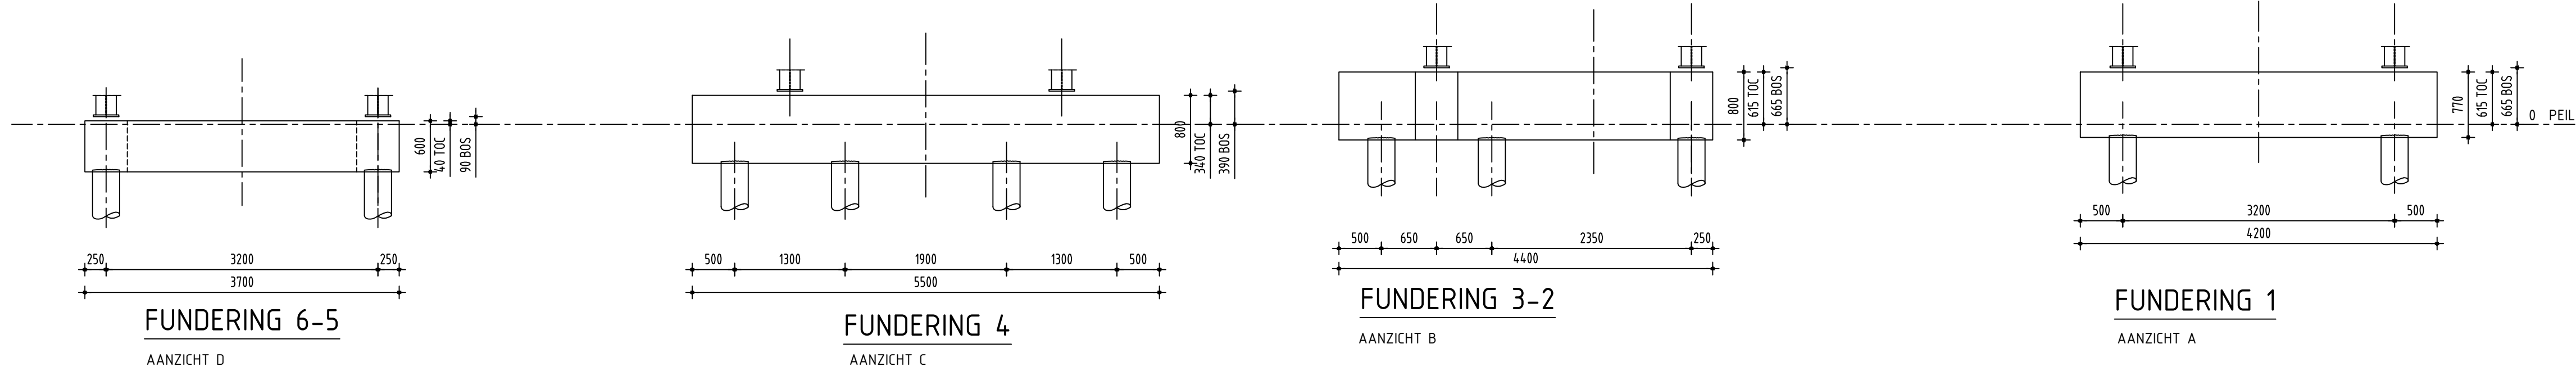


FUNDERING 6-5
AANZICHT D

FUNDERING 4
AANZICHT C

FUNDERING 3-2
AANZICHT B

FUNDERING 1
AANZICHT A

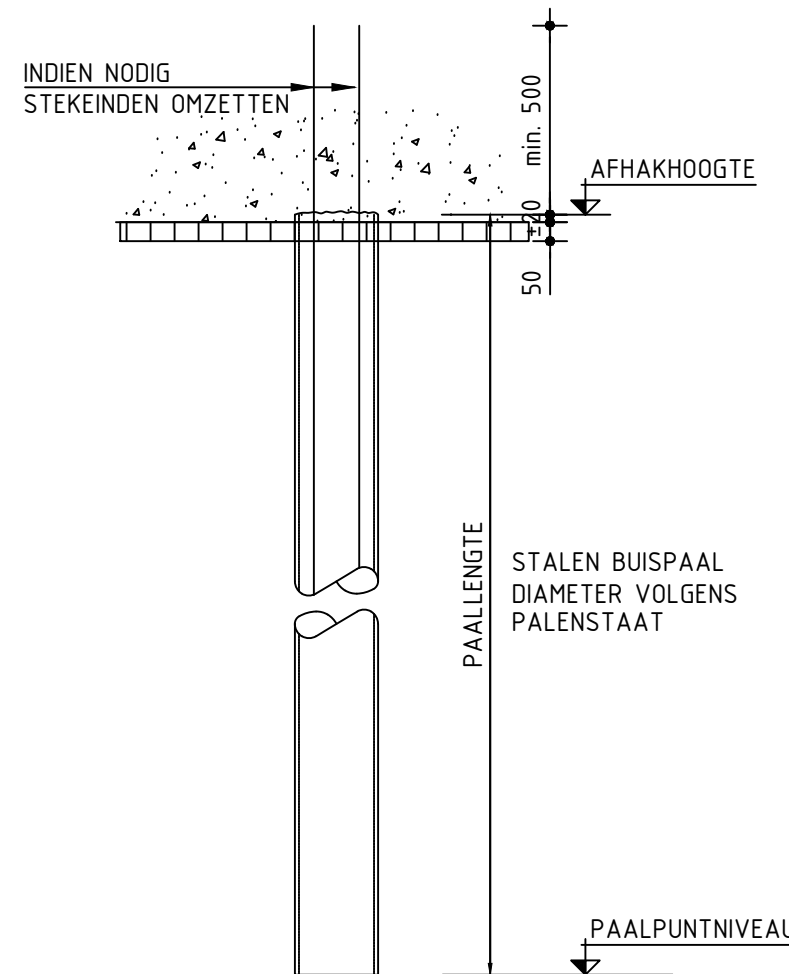

PRINCIPE PAALDETAIL

Rev.	0.0	Omsch.	Voor uitvoering	Get.	HHMS	Datum	30-03-2023
Rev.	0.1	Omsch.	Peilhoogtes aangepast	Get.	RWE	Datum	17-04-2023
Rev.	0.2	Omsch.	Peilhoogtes aangepast	Get.	RWE	Datum	19-04-2023
Rev.		Omsch.		Get.		Datum	

Maatvoering basispunt en hoogte bk fundering op aanwijs van de opdrachtgever.
Voor aanvang van het heilwerk de bestaande ondergrond vrij maken van obstakels.
Ter bescherming van aanwezige gasleidingen en E-kabels voorzieningen treffen i.o.m. directie.

HEIWERK STALEN BUISPALEN

- NOORDZIJDE HOENDIEP: KOOPS ADVIES 5403 D.D. 08-11-2022
- ZUIDZIJDE HOENDIEP: WERTSEMA VN-75395 D.D. 21-02-2020 + PAALADVIES
- FUNDERINGSTECHNIEK NOORD 2019428 D.D. 18-02-23020
- BETONKWALITEIT BETONPALEN MINIMAAL C35/45
- AARDINGSPALEN, VOORZIEN VAN 2Ø16 FeB 220 OVER GEHELE LENGTE /
- LENGTE 10 m VASTSTELLEN IN OVERLEG MET INSTALLATEUR
- AFMETING, LENGTE EN WAPENING PALEN VOLGENS TEKENING EN BEREKENING
- LEVERANCIER EN TER CONTROLE INDIENEN BIJ DIRECTIE
- HET HEIWERK TE BEGINNEN NABIJ EEN SONDERING
- KABELS EN LEIDINGEN DIENEN IN KAART TE ZIJN GEBRACHT EN GEMARKEERD OP HET WERK
- ALLE PALEN KALENDEREN
- DESKUNDIG HEITTOEZICHT IS VEREIST
- KALENDERWAARDEN I.O.M. DIRECTIE NADER VAST TE STELLEN OP BASIS VAN BIJ SONDERINGEN GEVONDEN KALENDERWAARDEN
- NA HET HEIEN DE PALEN INMETEN EN DE RESULTATEN DOORGEVEN AAN DE DIRECTIE
- OPSLAG, TRANSPORT EN HIJSEN VAN DE PALEN VOLGENS VOORSCHRIFT LEVERANCIER
- BIJ VERSCHILLENDE INHEINIVEAU'S: VAN DIEP NAAR ONDIEP
- PALEN MET AARDINGSTAVEN ALS AANGEGEVEN OP TEKENING
- HEIBLOK VOLGENS OPGAVE AANNEMER / GRONDMECHANISCH ADVISEUR TER GOEDKEURING VOORLEGGEN AAN DE DIRECTIE
- PALEN VOORZIEN VAN KOPWAPENING MINIMAAL 4Ø16 B500B

PALENSTAAT PREFAB BETONPALEN

MERK:	PAALTYPE:	AFMETING: PAALSCHACHT (mm)	AFHAKH: T.O.V. PEIL (mm)	PAALPUNTNIVO: T.O.V. NAP (m)	PAALLENTE: (m)	Fv,s,max;d DRUK VERT. (kN)	Fv,t,max;d TREK VERT. (kN)	Fh,max;d HOR. (kN)	MOMENT (kNm)	AANTAL
●	stalen buispaal	Ø320	135-	14.00						2
⊗	stalen buispaal	Ø320	165-	14.50						6
⊕	stalen buispaal	Ø320	440-	16.00						4
⊙	stalen buispaal	Ø320	540-	16.00						4
TOTAAL:										16

0-peil = NAP +785mm

VERKLARING SYMBOLEN / EXPLANATION SYMBOLS

SONDERINGSYMBOLLEN SOUNDING SYMBOLS	PAALSYMBOLLEN PILE SYMBOLS
D007 = LOCATIE SONDERING	⊗ = AARDINGSPAAL = EARTHPILE AARDINGSPAAL VOORZIEN VAN 2 STAVEN Ø16 (FeB220) OVER EEN LENGTE VAN 15,0 M

VOOR MAATVOERING ZIE OOK TEKENING M-01
STAALBOUW SMID HOOGKERK: LEIDINGBRUG OVERZICHT

Omschrijving:
V-Rise leidingbrug Hoendiep
Palenplan

Opmerkingen:				Status: Voor uitvoering			
Getekend:	HHMS	.	Discipline:	Civil	Firma naam:	Bilfinger-Tebodin	
Gezien:	PKNG	.	Project nr.:		Kostenplaats:	V-TE-BO-12-XX	
Gecontroleerd:			Formaat:	A1	Schaal:	1:50 1:20	
Tekening nr.:				1-38184		Rev.: 0.2	
						19-04-2023	