




Rev.	Omschrijving	Get.	Datum
0.0	Eerste uitgave	RWE	23-1-2023
0.3	Blad 2 toegevoegd	RWE	17-4-2023
0.4	Doorsnede K-K toegevoegd	RWE	17-4-2023
0.5	Peilmaten fundaties aangepast	RWE	19-4-2023

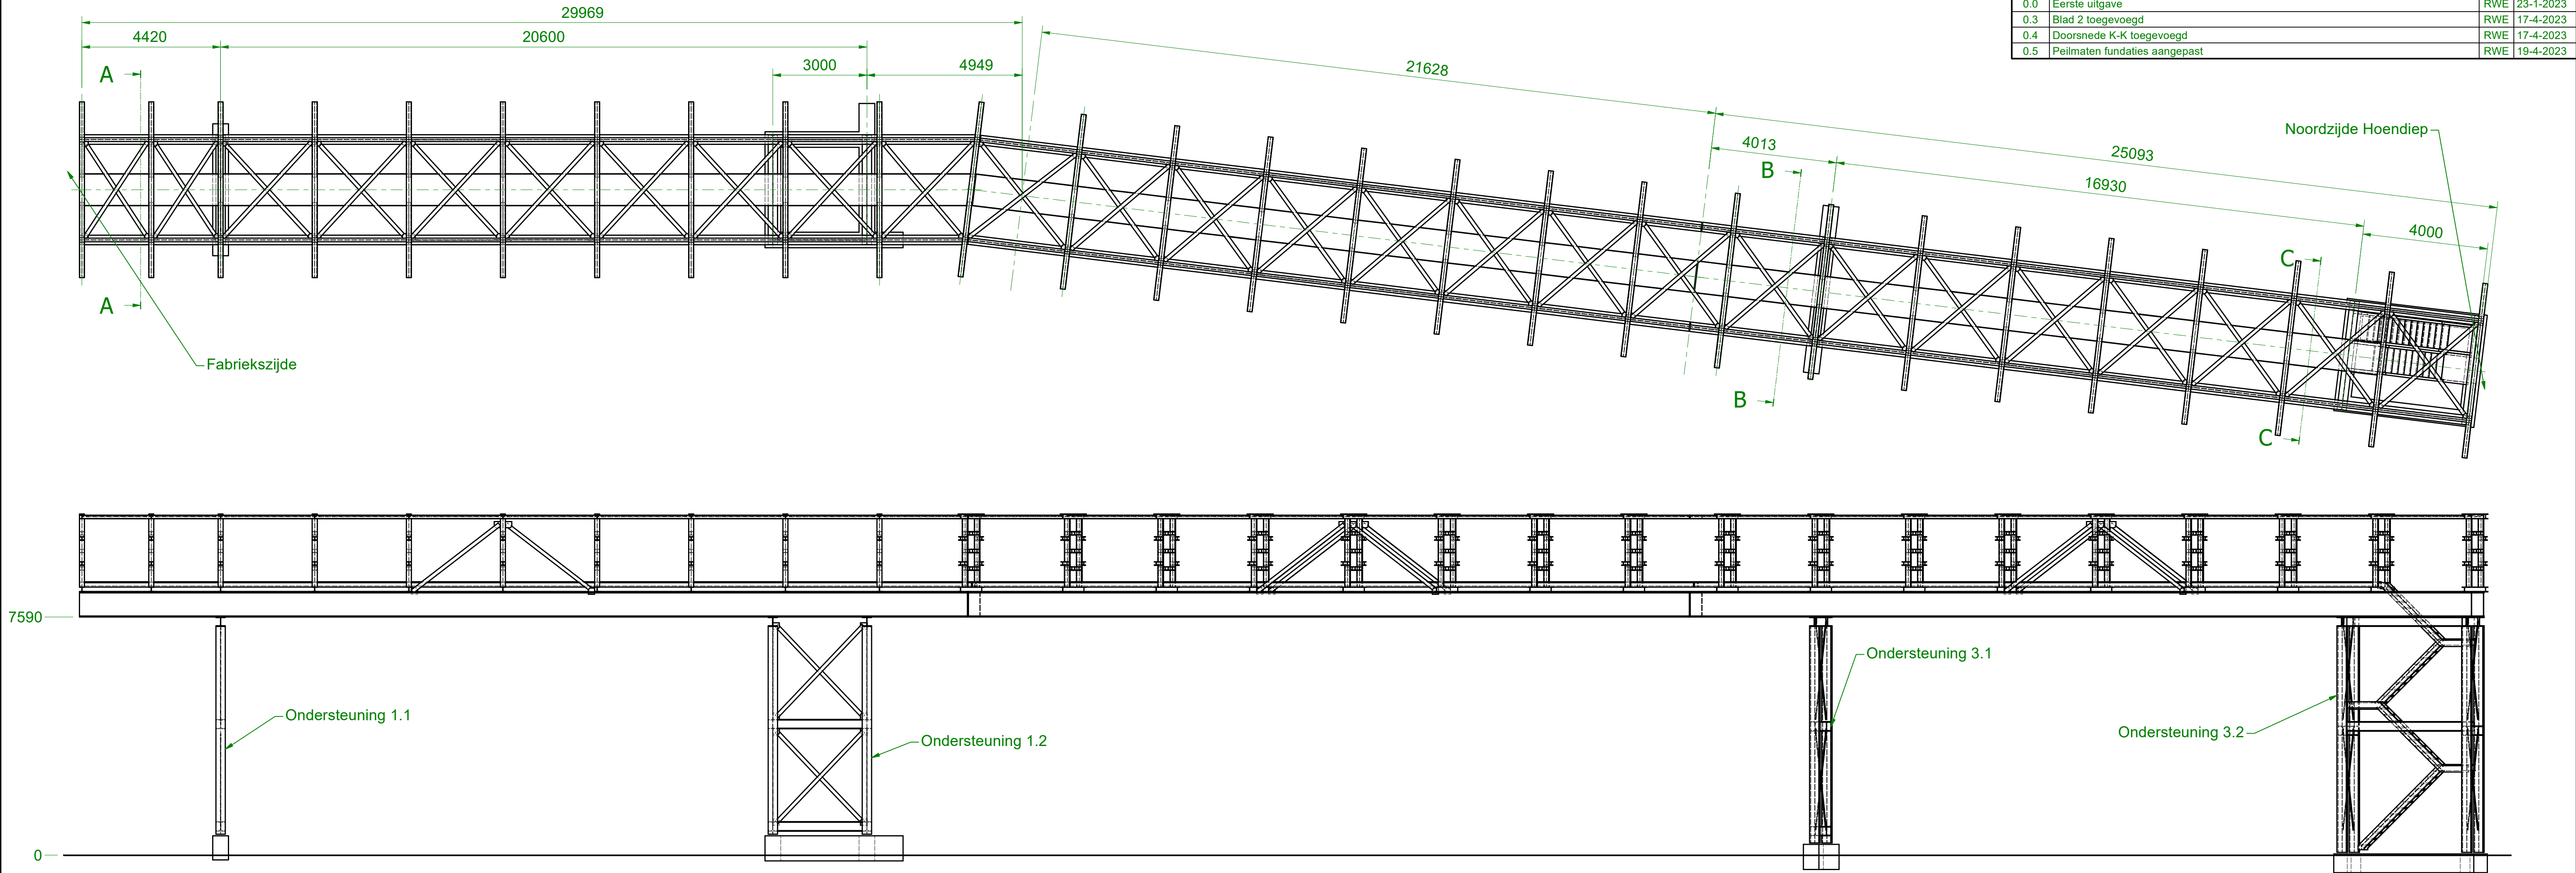


Section A-A (1 : 50)
Ondersteuning 1.1 en 1.2

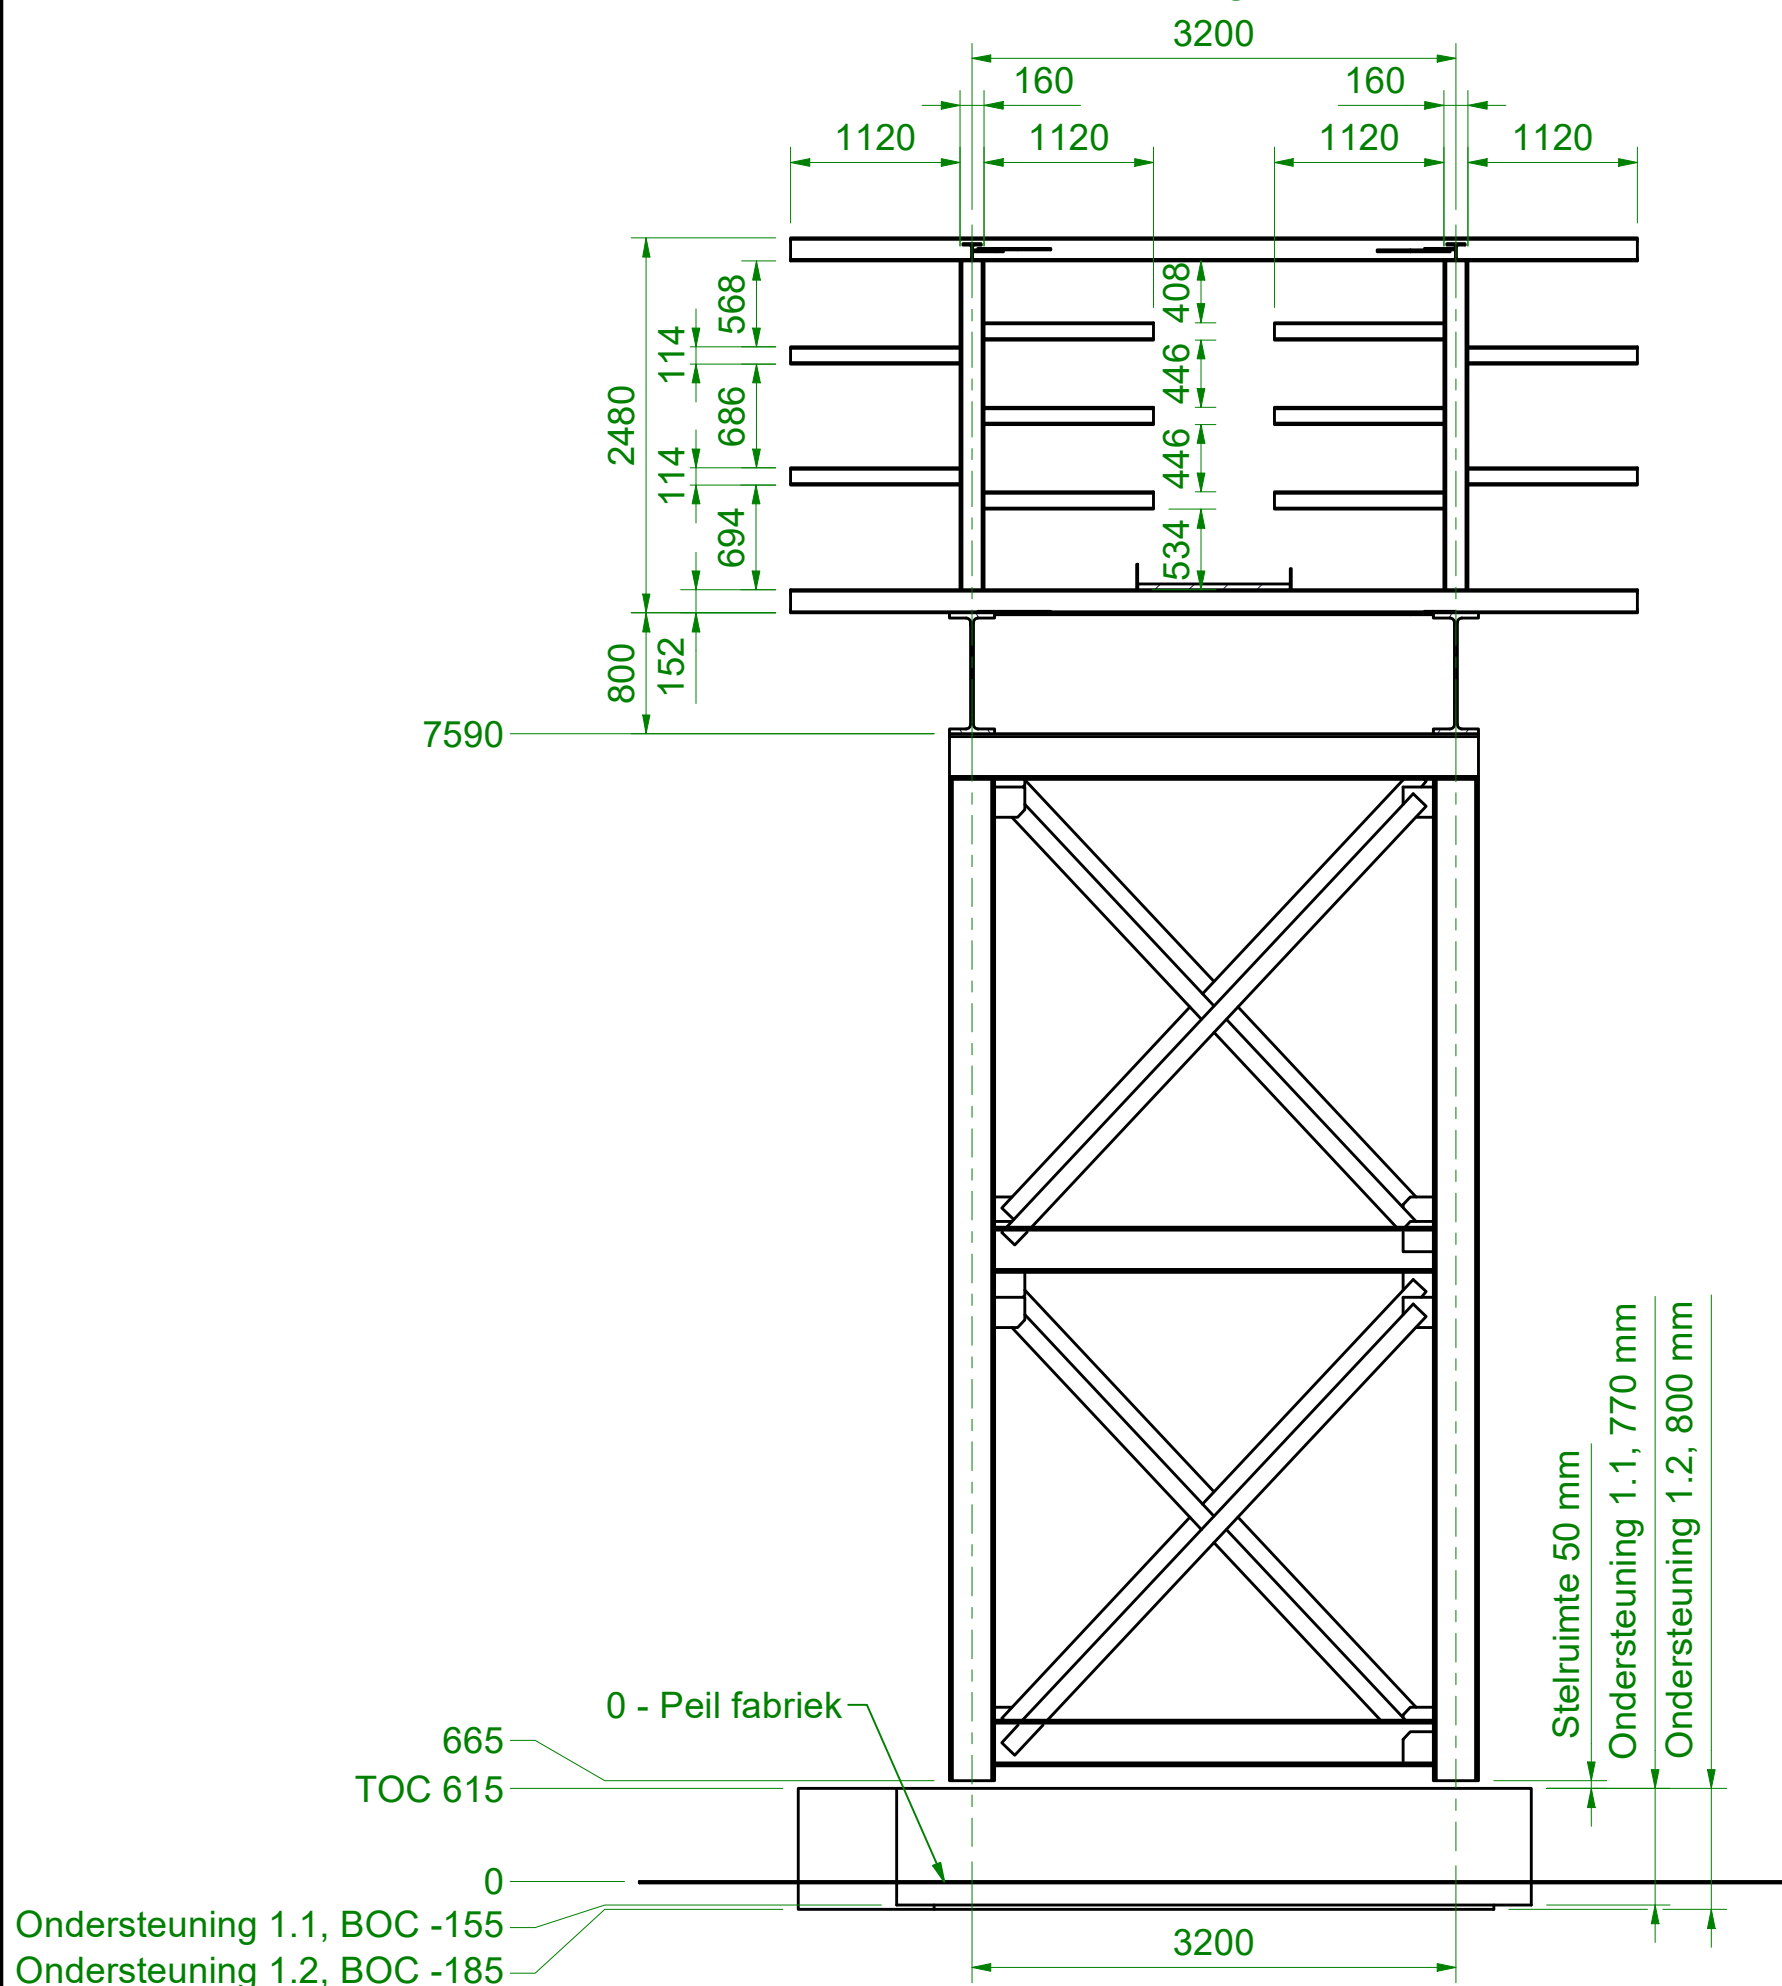

Section B-B (1 : 50)
Ondersteuning 3.1

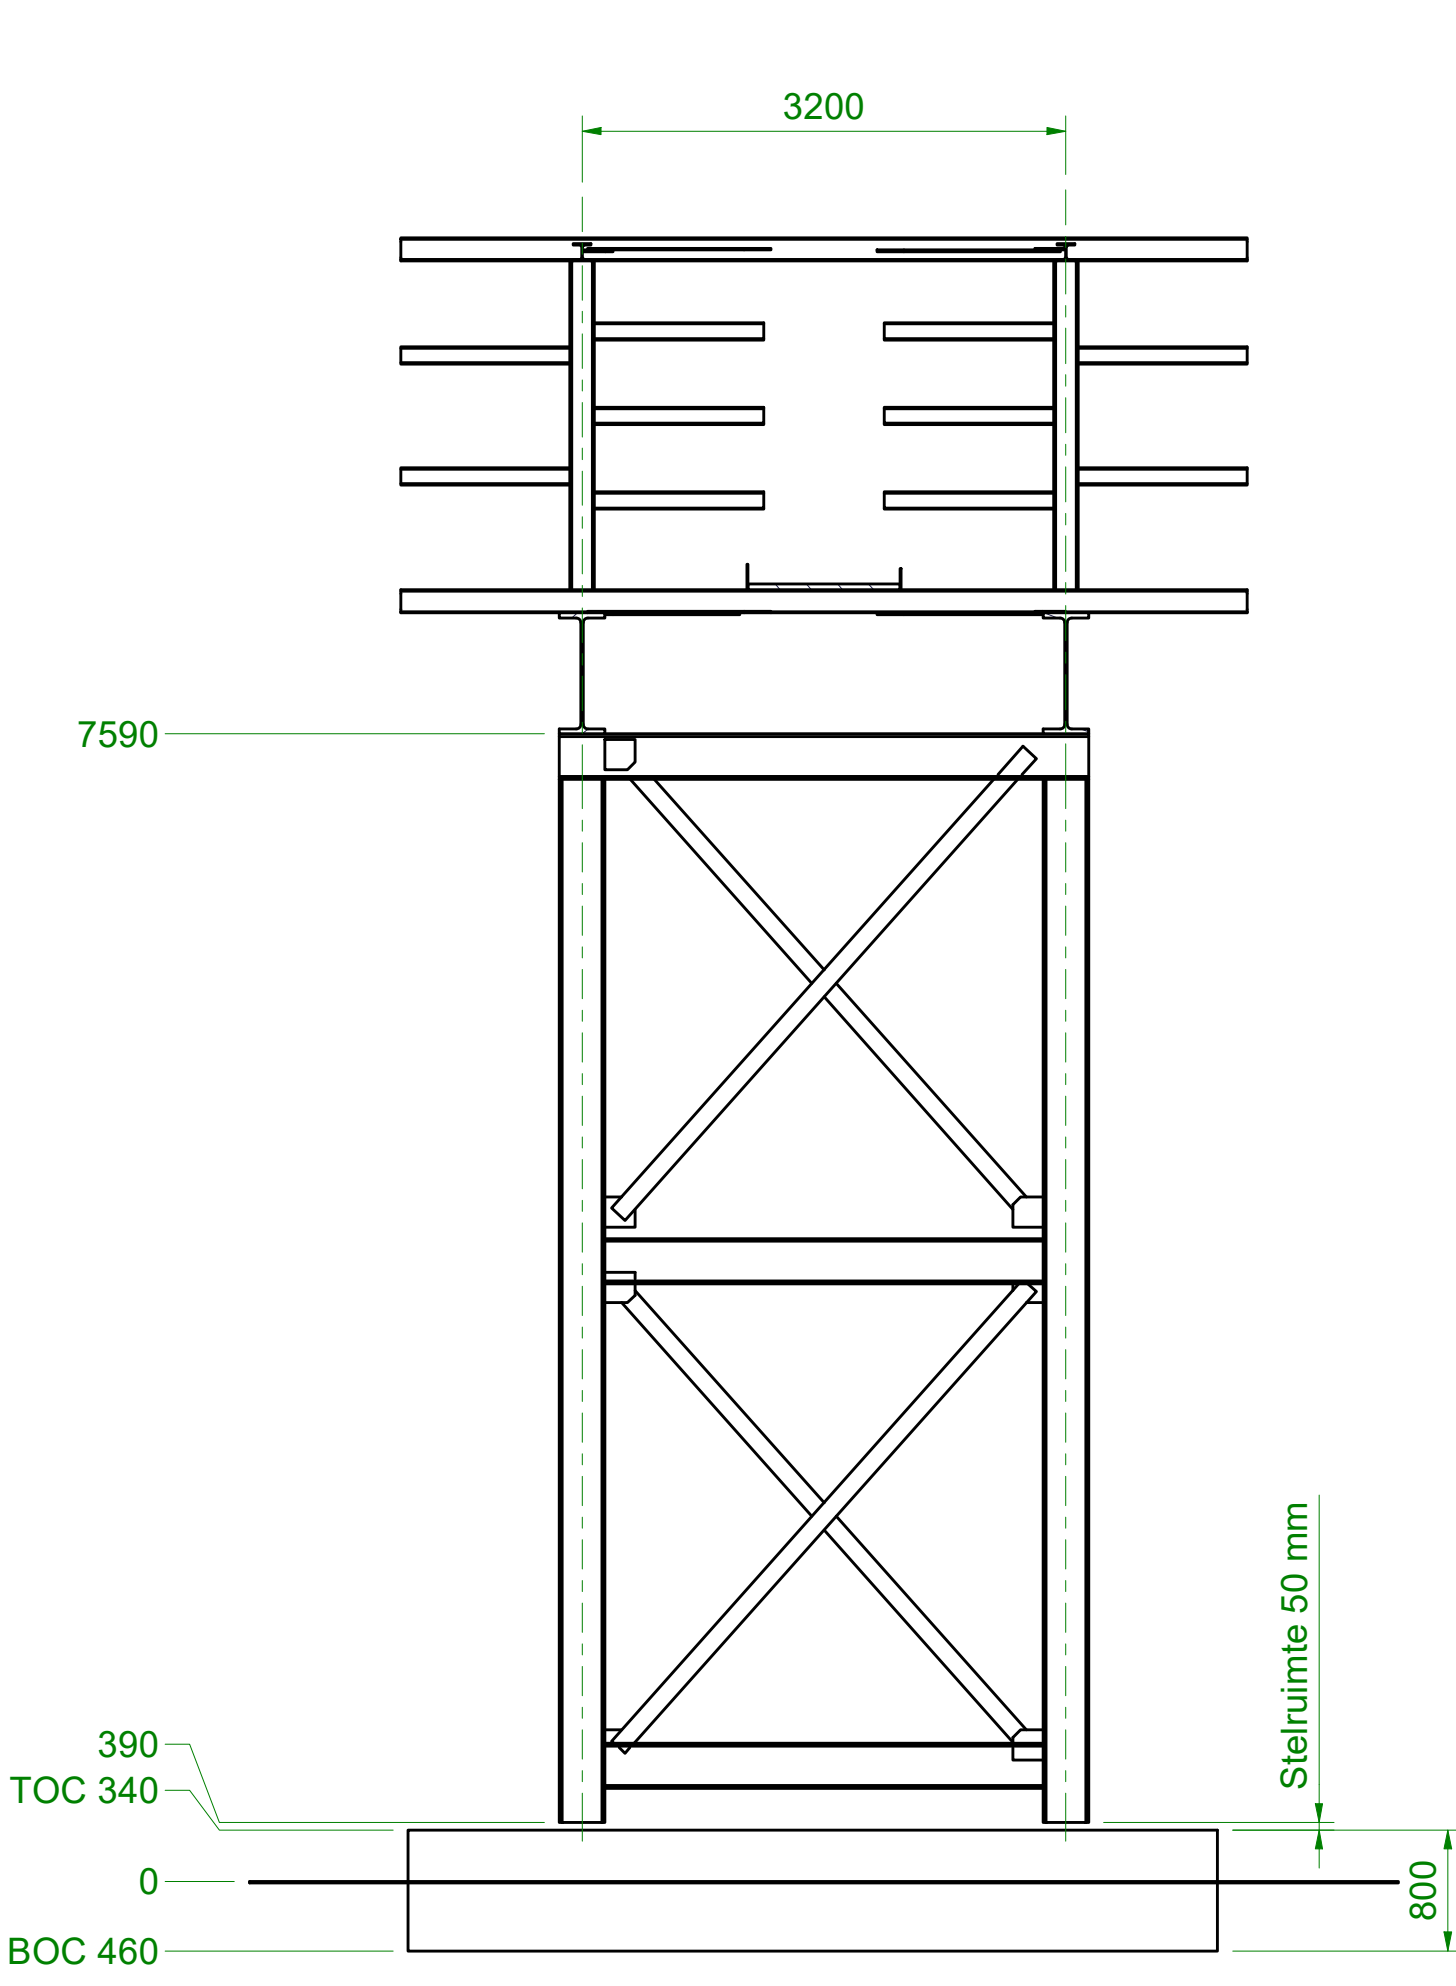

Section C-C (1 : 50)
Ondersteuning 3.2

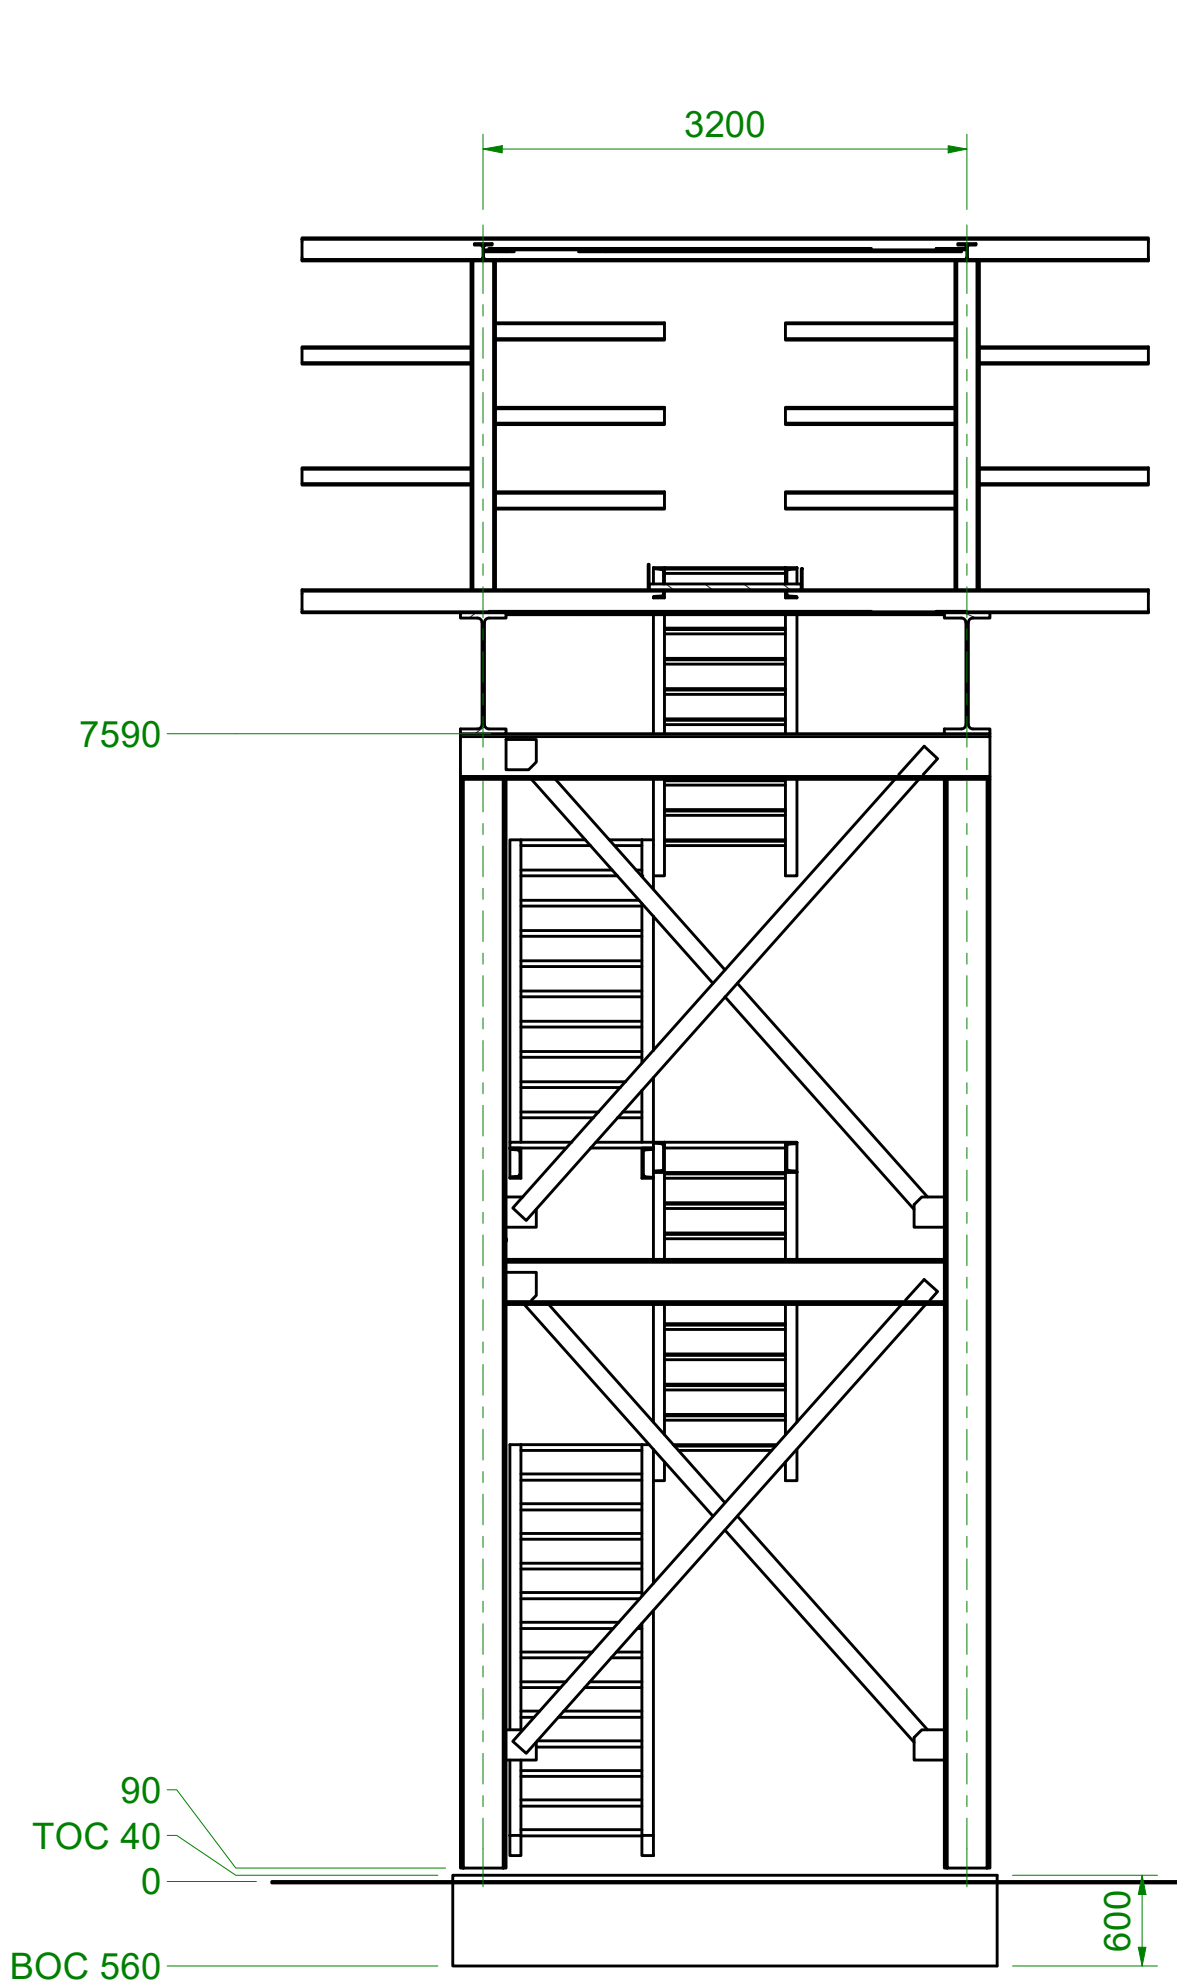


TER INFORMATIE


Datum :
19-4-2023

Omschrijving: Leidingbrug Hoendiep Uitgangspunten tekening Aanzichten				Status: Voorlopig	
Opmerkingen: 0- Peil = NAP +785mm		Discipline: WTB		Firma naam:	
Getekend:	11-1-2023	Project nr.: V2248	Kostenplaats: V-TE-BO-12-XX	Schaal: 1 : 100	
Gezien:		Formaat: A1	Tekening nr.: BLAD 1 VAN 2		Rev.: 0.5
Gecontroleerd:		Cosun Beet COMPANY		1-38154	
				19-4-2023	


Rev.	Omschrijving	Get.	Datum
0.0	Eerste uitgave	RWE	23-1-2023
0.3	Blad 2 toegevoegd	RWE	17-4-2023
0.4	Doorsnede K-K toegevoegd	RWE	17-4-2023
0.5	Peilmaten fundaties aangepast	RWE	19-4-2023

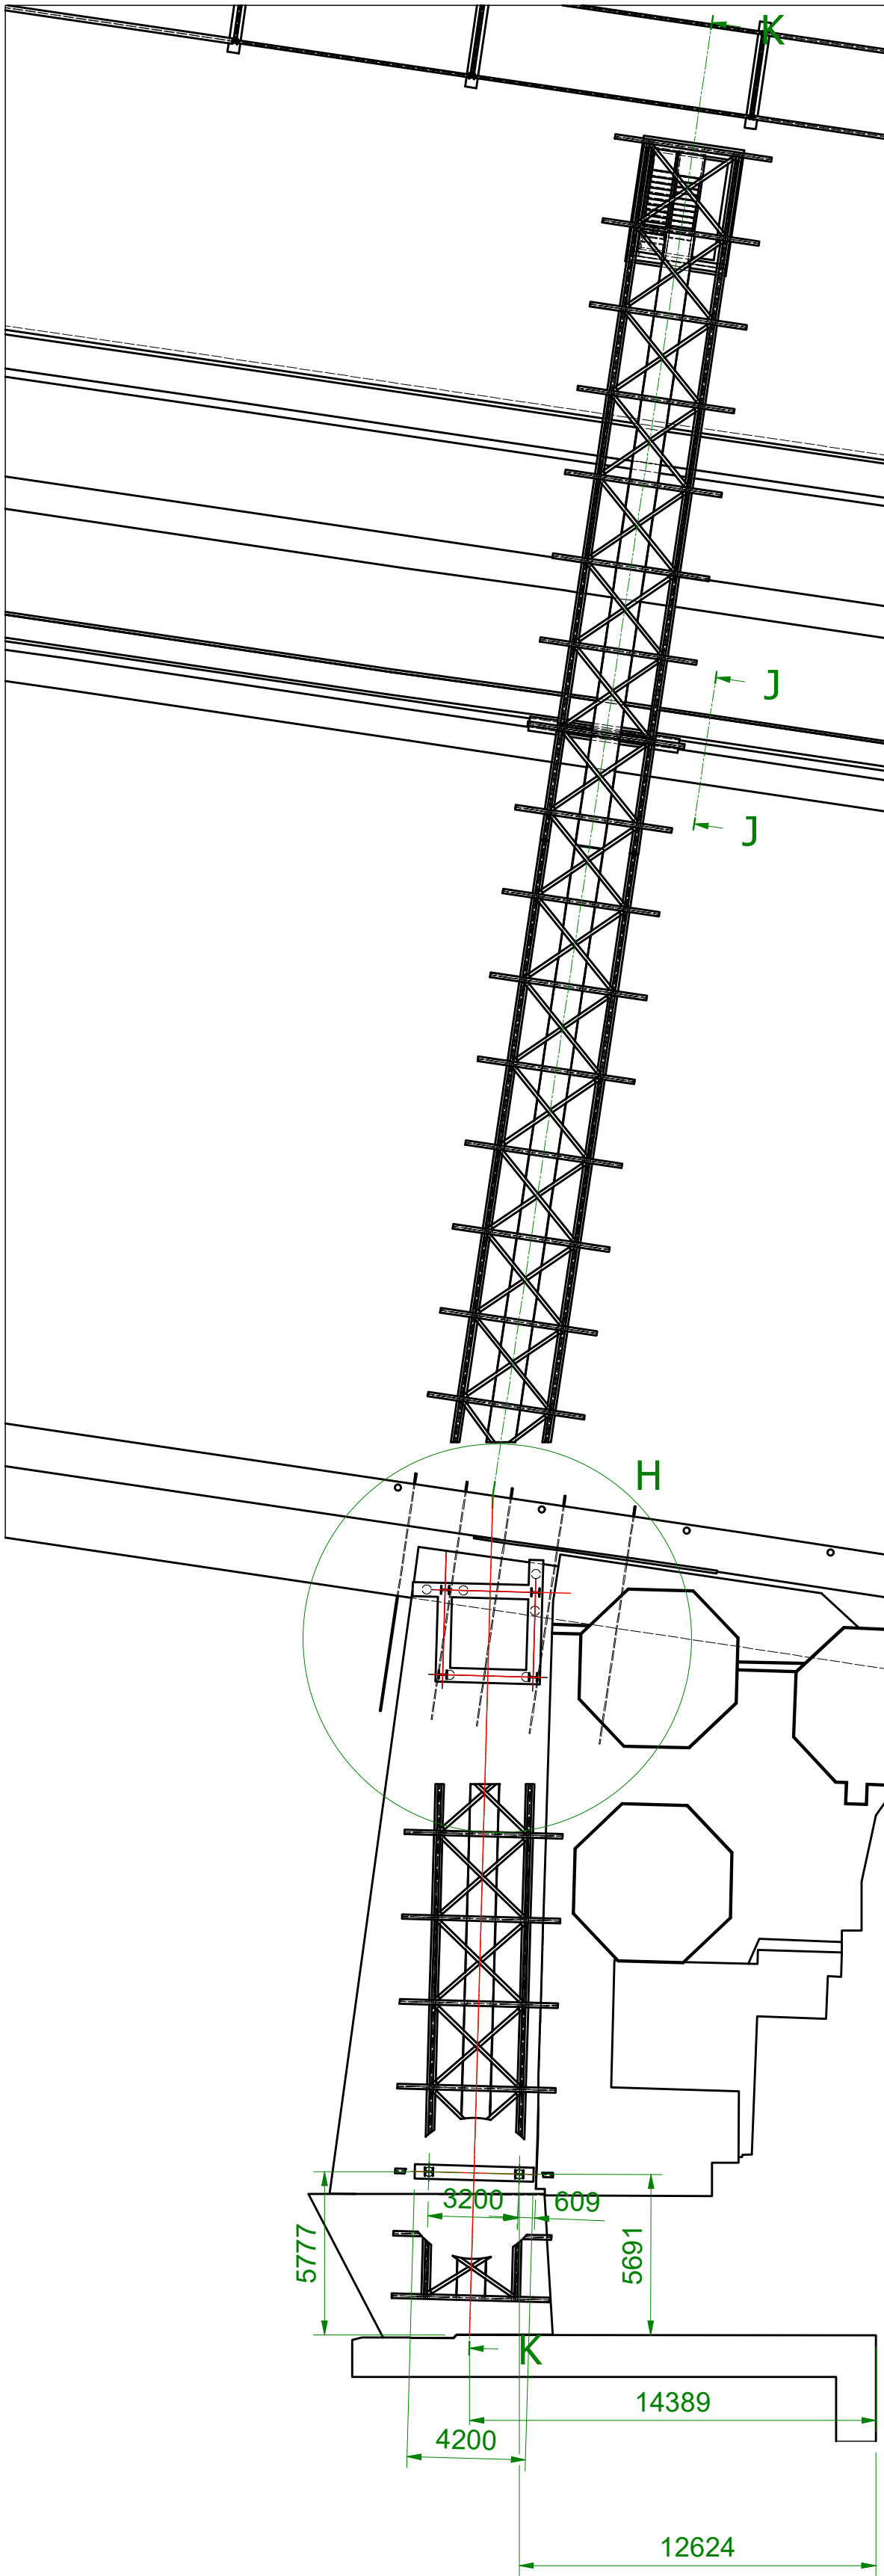

Detail H (1 : 50)

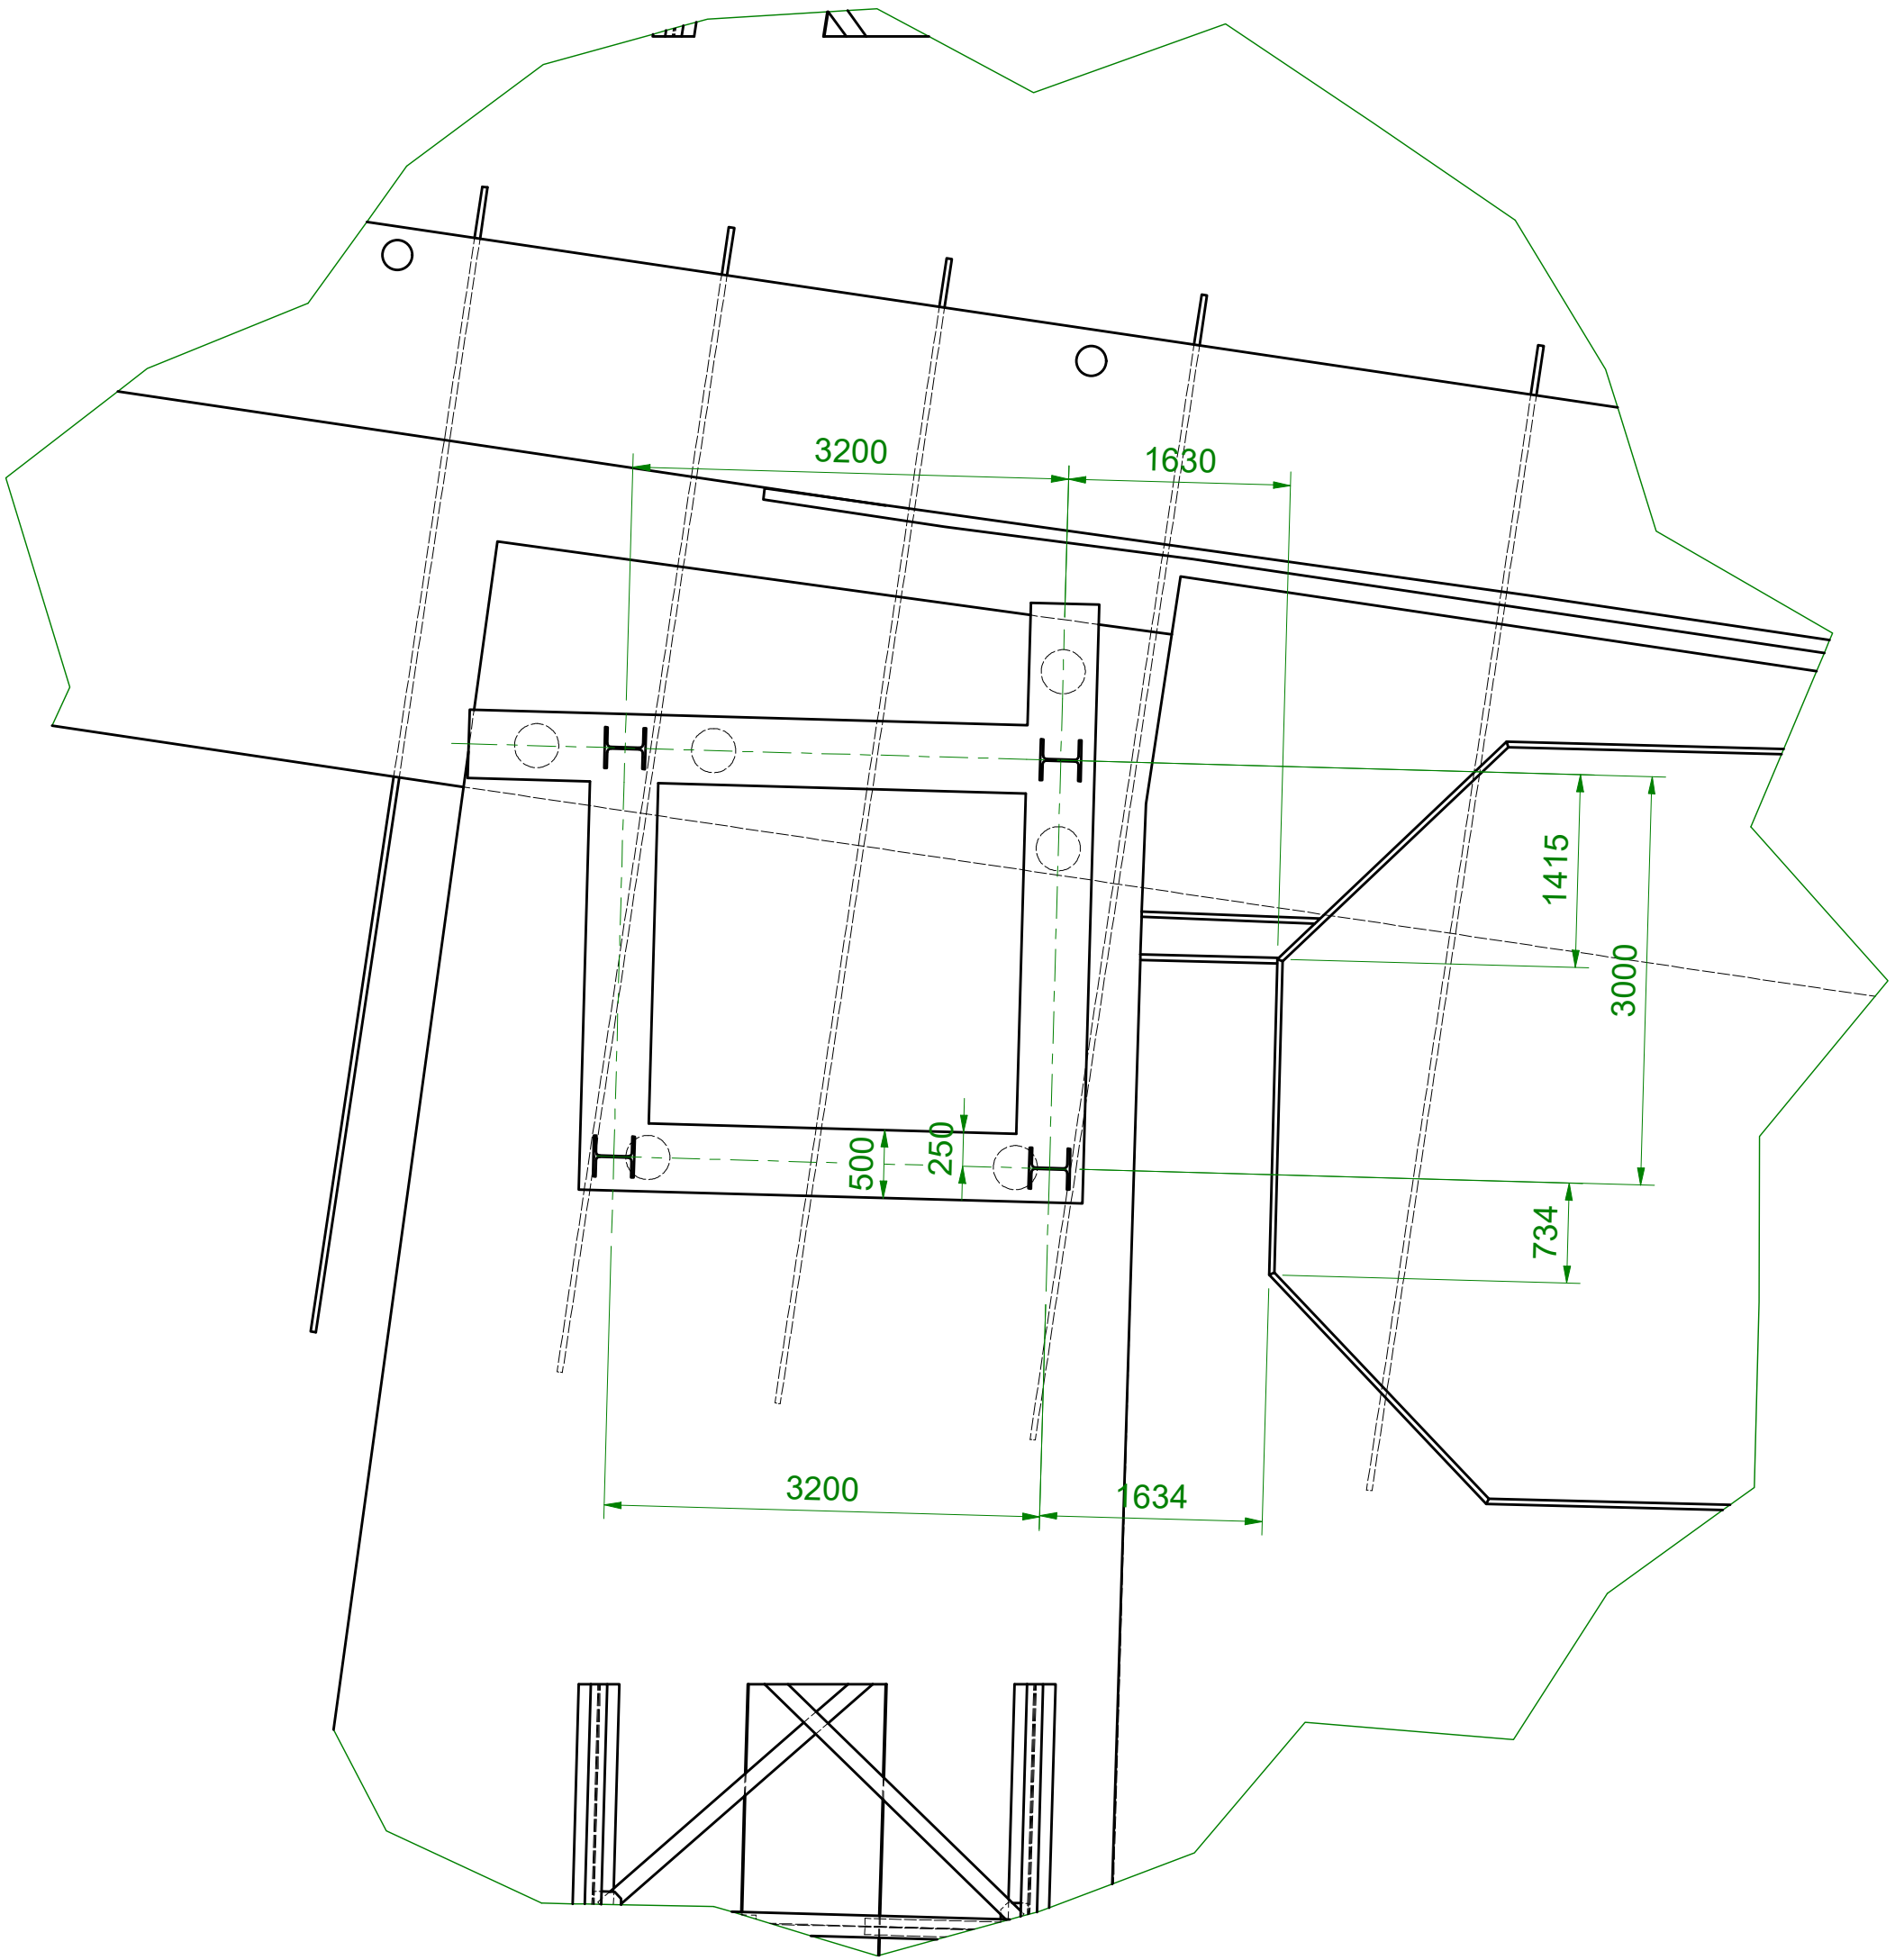

Section J-J (1 : 100)

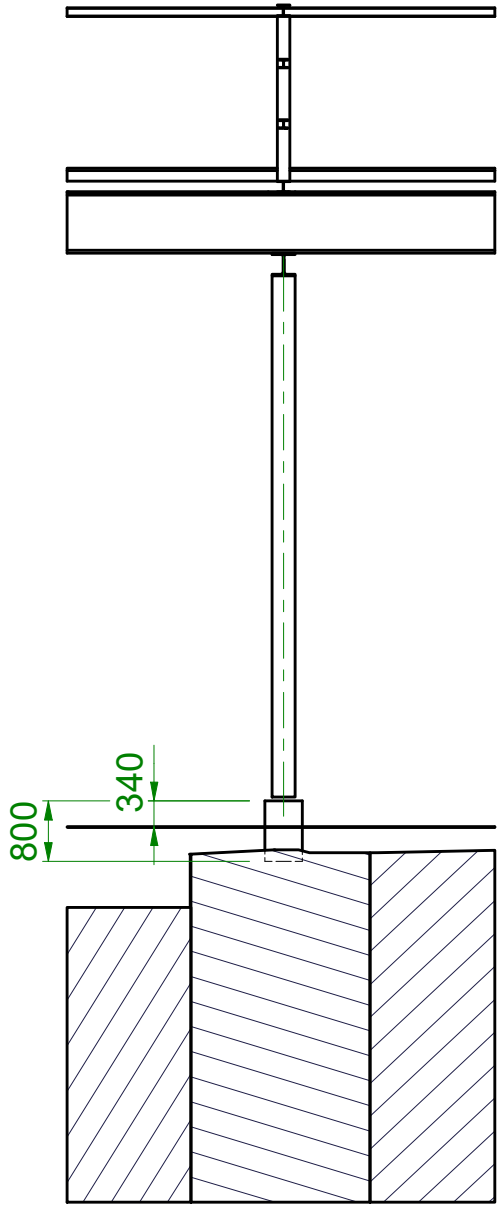


TER INFORMATIE


Datum :

19-4-2023


Section K-K (1 : 200)

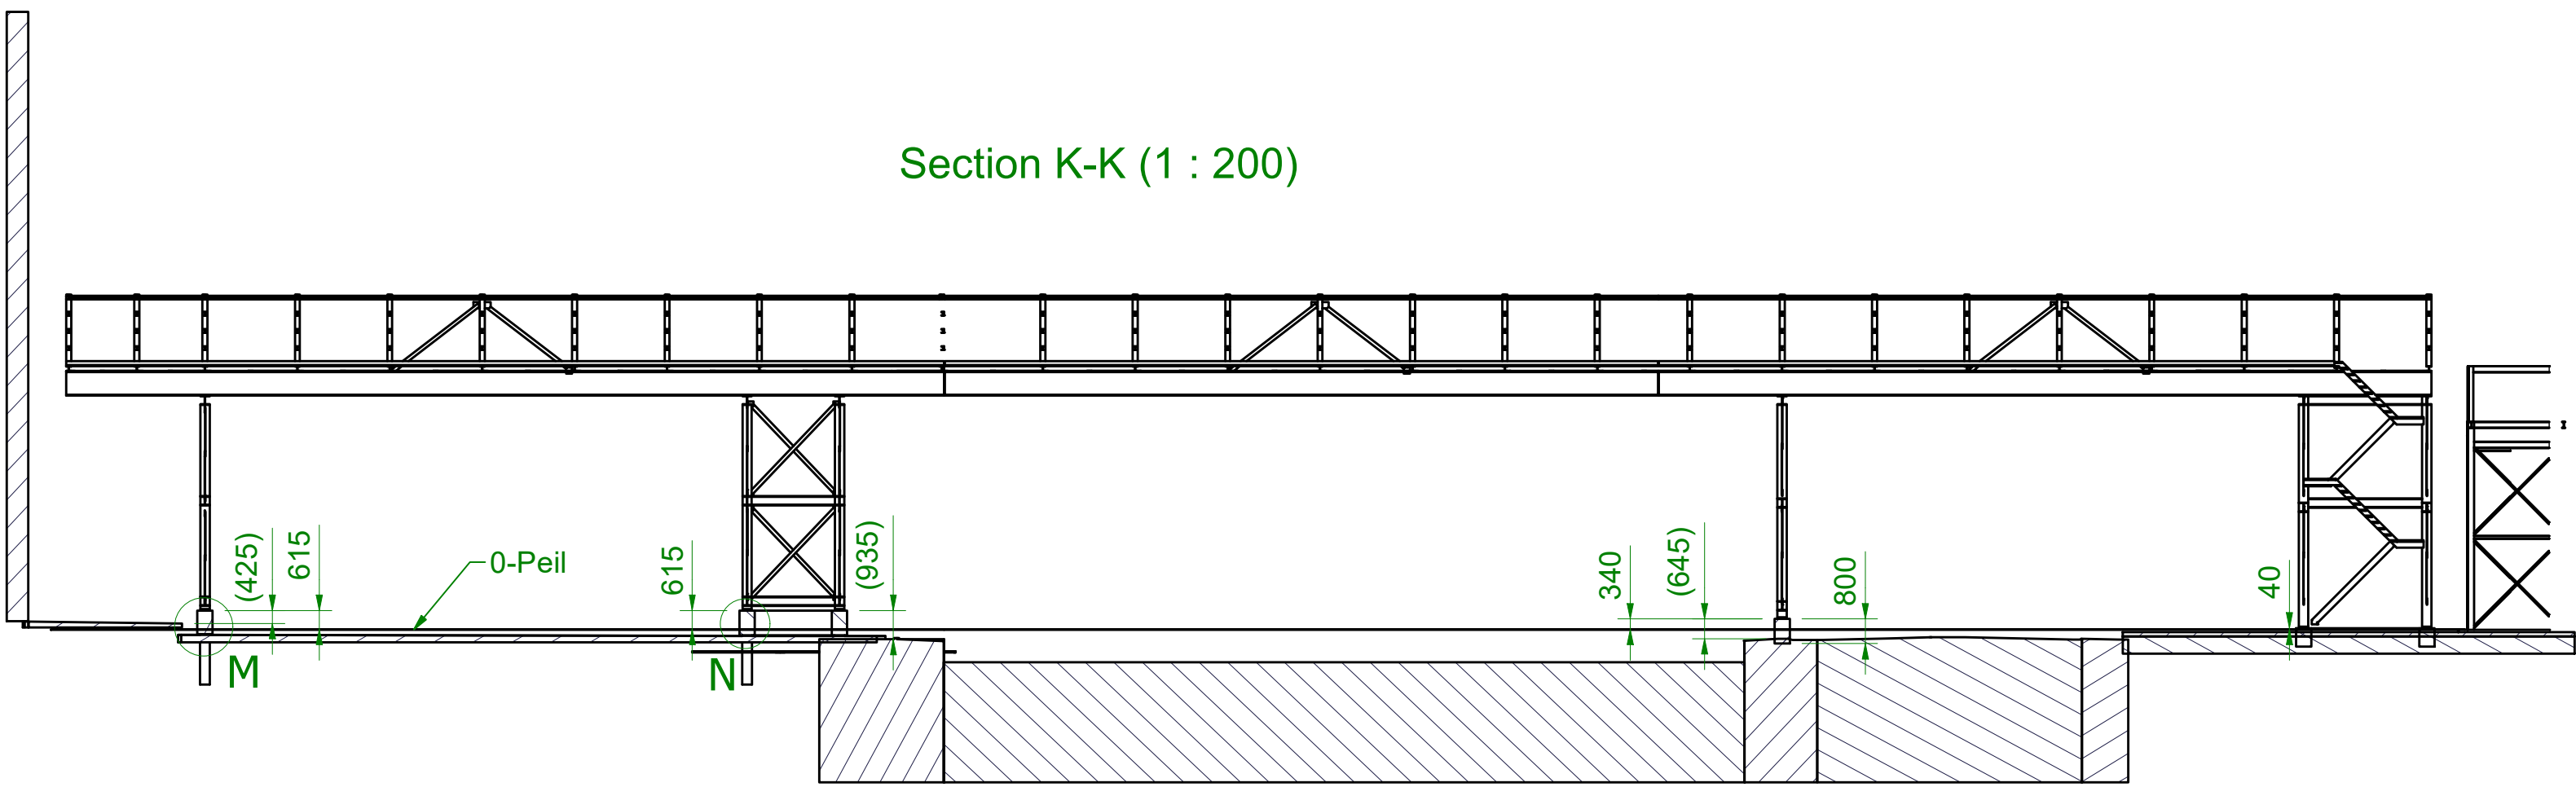

Detail M (1 : 50)

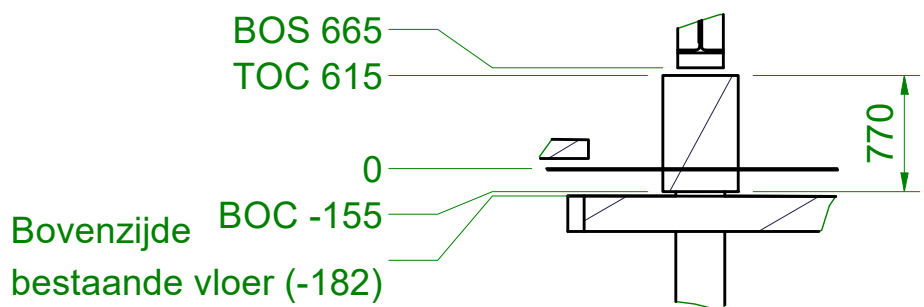

Detail N (1 : 50)

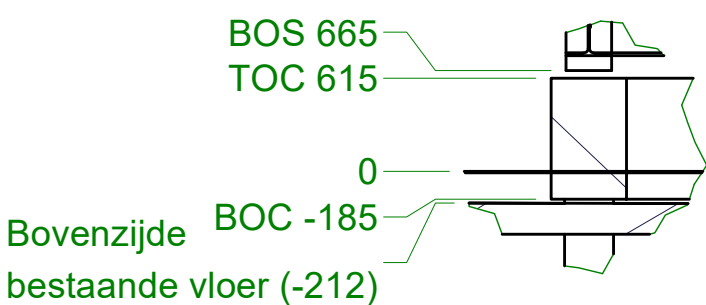

Omschrijving: Leidingbrug Hoendiep Uitgangspunten tekening Aanzichten				Status: Voorlopig	
Opmerkingen: 0- Peil = NAP +785mm		Discipline: WTB		Firma naam:	
Getekend:	11-1-2023	Project nr.: V2248	Kostenplaats: V-TE-BO-12-XX	Schaal: 1 : 200	
Gezien:		Formaat: A1	Tekening nr.: BLAD 2 VAN 2		Rev.: 0.5
Gecontroleerd:		Cosun Beet COMPANY		1-38154	
				19-4-2023	