


Rev.	Omschrijving	Get.	Datum
0	Definitief	RWE	04-11-2022
A	Update tekening	RWE	06-11-2022
B	08-11-2022	RWE	06-11-2022

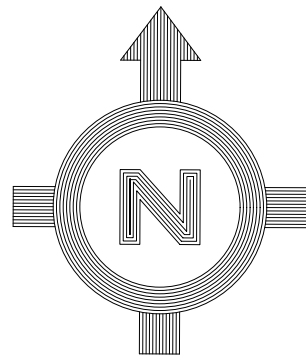

Bestaande situatie



Omschrijving:
Terreinen ten noorden van het Hoendiep
3 tanks + pompegebouw
Bouwaanvraag

Opmerkingen:
Peil 0 = NAP +785 mm

Getekend: RWE	02-11-2022	Discipline: WTB	Firma naam: V-TE-BO-12-11
Gezien:		Project nr.: V2248	Kostenplaats: V-TE-BO-12-11
Gecontroleerd:		Formaat: A0	Schaal:

Tekening nr.: 1-38071		BLAD 1 VAN 3	Rev.: B
Cosun Beet COMPANY			08-11-2022

Rev.	Omschrijving	Get.	Datum
0	Definitief	RWE	04-11-2022
A	Update tekening	RWE	06-11-2022
B	Nieuwe leidingbrug aangepast	RWE	06-11-2022

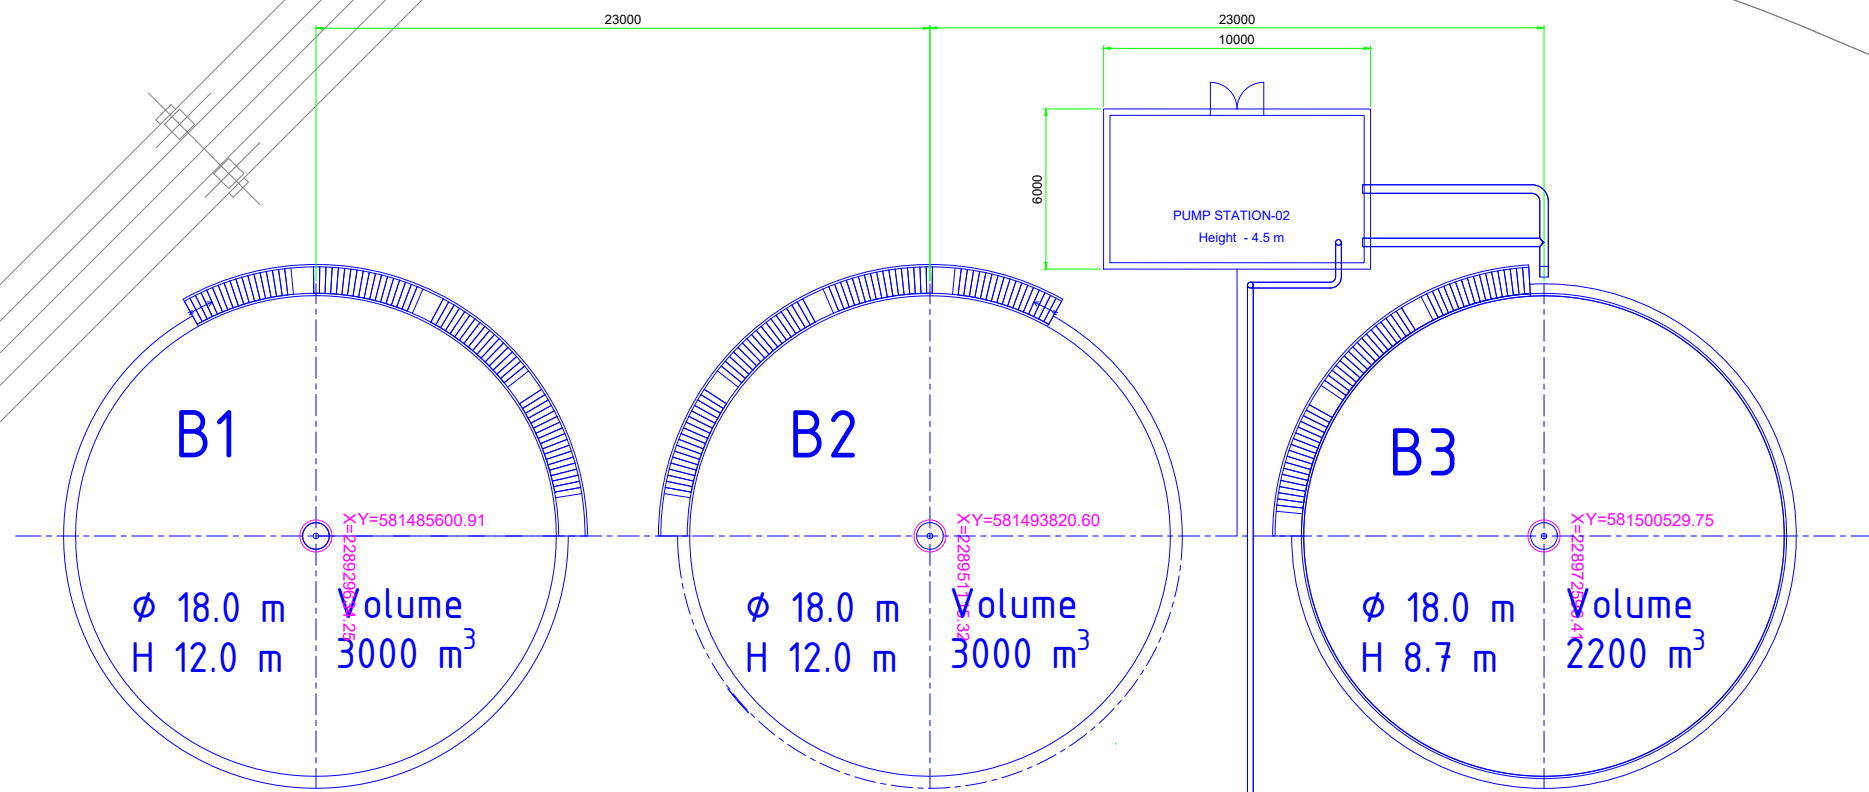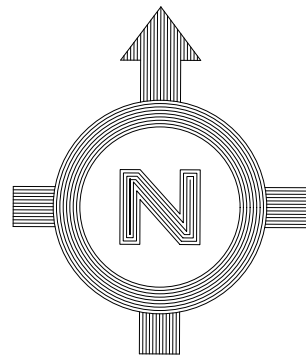

Bestaande leidingbrug
ophogen

Nieuwe situatie

Omschrijving:
**Terreinen ten noorden van het Hoendiep
3 tanks + pompgebouw
Bouwaanvraag**


Opmerkingen:
Peil 0 = NAP +785 mm

Getekend: RWE 02-11-2022
Gezien: VZ248
Gecontroleerd: AD


Discipline: WTB
Project nr.: VZ248
Formaat: A0
Tekening nr.: BLAD 2 VAN 3
Firma naam: Cosun Beet COMPANY
Kostenplaats: V-TE-BO-12-11
Schaal: 1:38071
Rev.: B
06-11-2022

Rev.	Omschrijving	Get.	Datum
0	Definitief	RWE	4-11-2022
A	Update tekening	RWE	8-11-2022
B	Nieuwe leidingbrug aangepast	RWE	8-11-2022


Aanzijde van Hoendiep bestaande situatie (1 : 200)

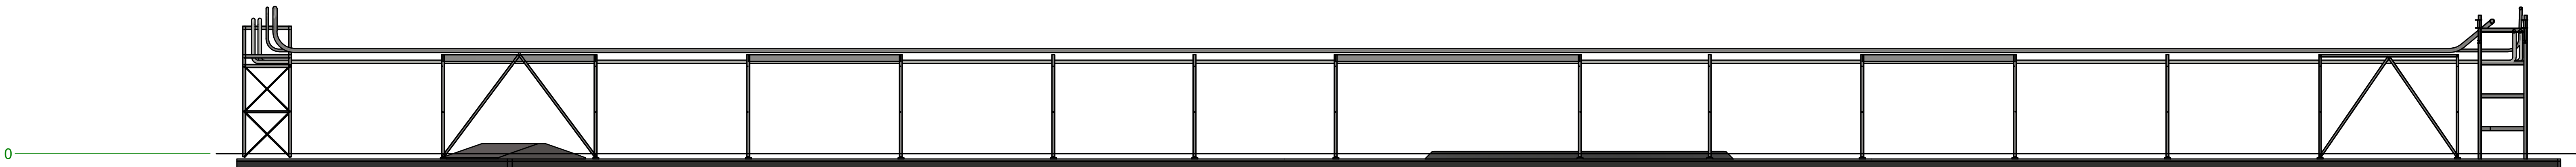


Aanzijde van Hoendiep nieuwe situatie (1 : 200)

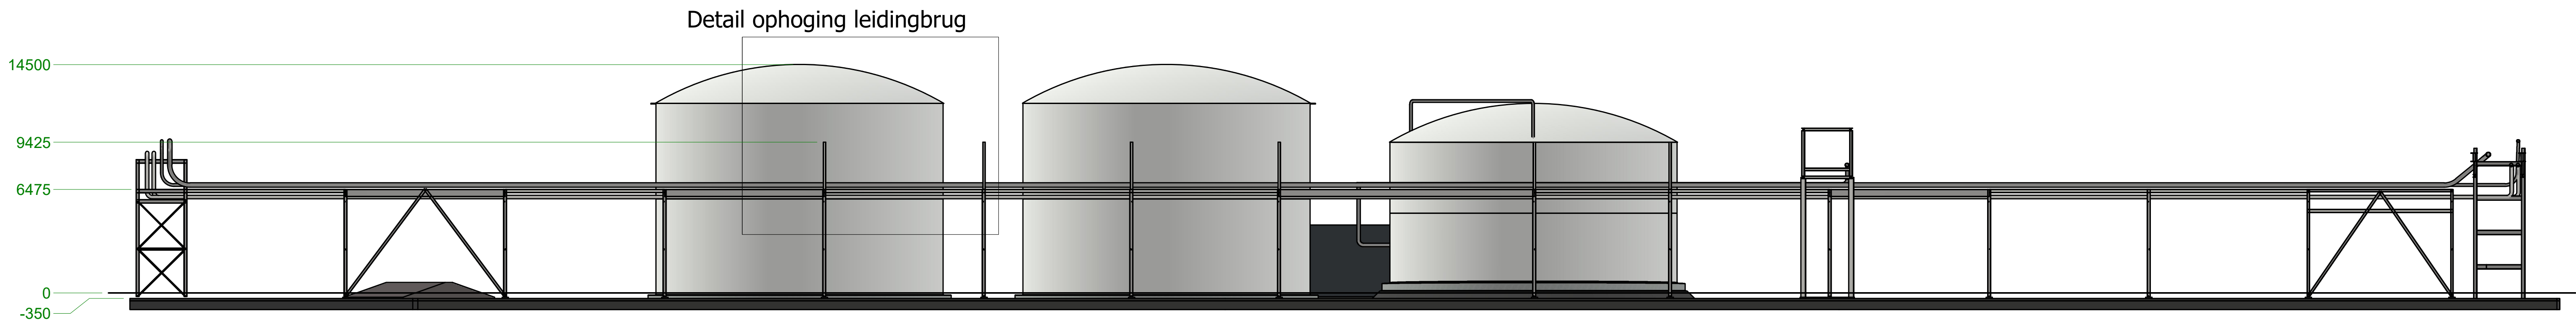


Detail ophoging leidingbrug (1 : 100)

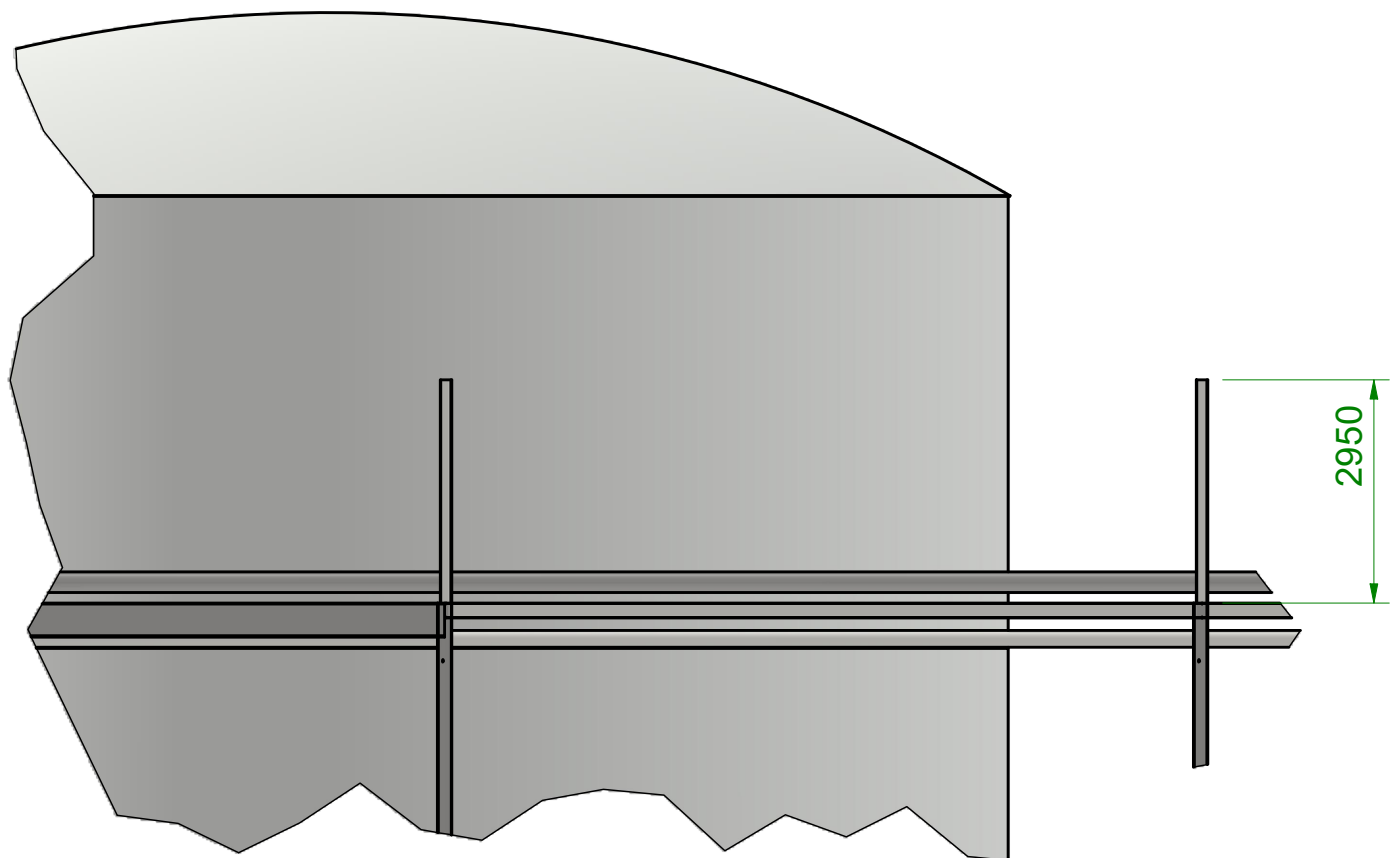


Pompgebouw (1 : 100)

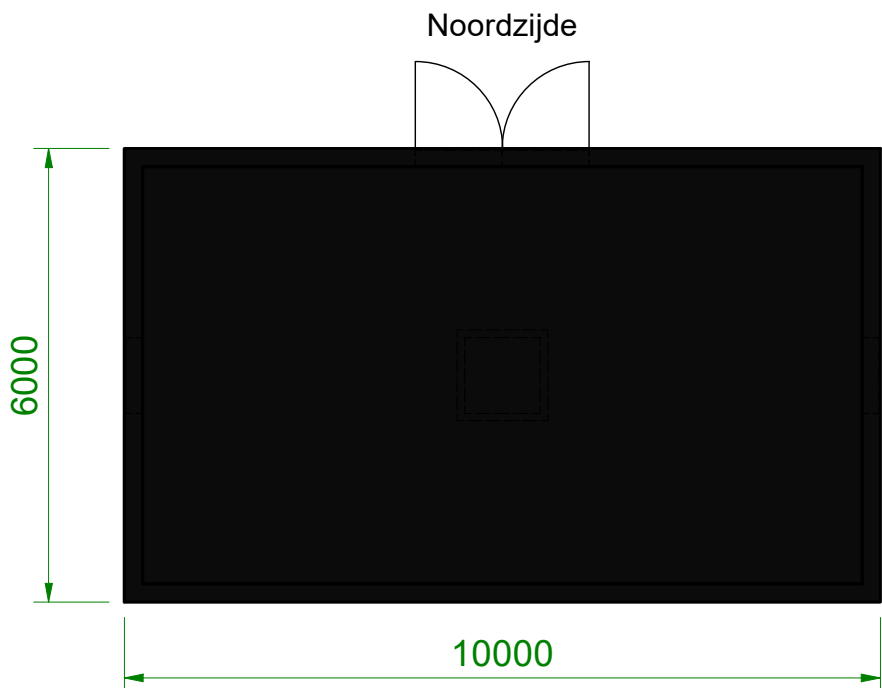


Gevel Westzijde (1 : 100)

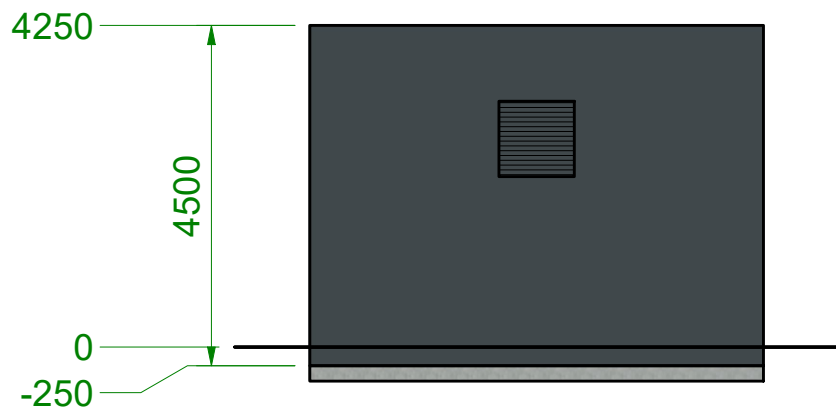

Gevel Zuidzijde (1 : 100)

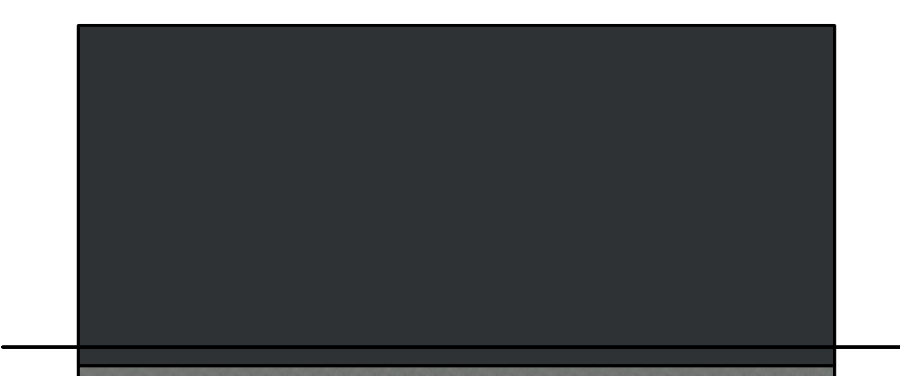

Gevel Oostzijde (1 : 100)

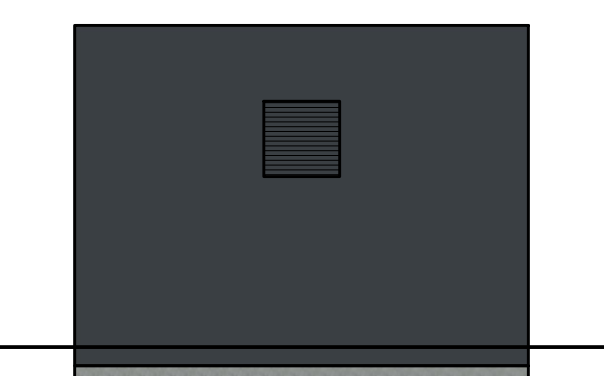

Gevel Noordzijde (1 : 100)



Legenda:

Tanks:
Materiaal : Staal
Afwerking: Geschilderd RAL 7035

Pompgebouw
Afwerking gevelbeplating RAL 7021
Deur RAL 7021
Roosters RAL 7021

Omschrijving: Terreinen ten noorden van het Hoendiep 3 tanks + pompgebouw Bouwaanvraag						Status: Bouwaanvraag	
Opmerkingen: Peil 0 = NAP +785 mm							
Getekend:	RWE	2-11-2022	Discipline:	WTB	Firma naam:		
Gezien:			Project nr.:	V2248	Kostenplaats:	V-TE-B0-12-11	
Gecontroleerd:			Formaat:	A0	Schaal:	1:200 (1:100)	
Tekening nr.:				BLAD 3 VAN 3		Rev.:	
				1-38071		B	8-11-2022