



Detail 02
schaal 1 : 10

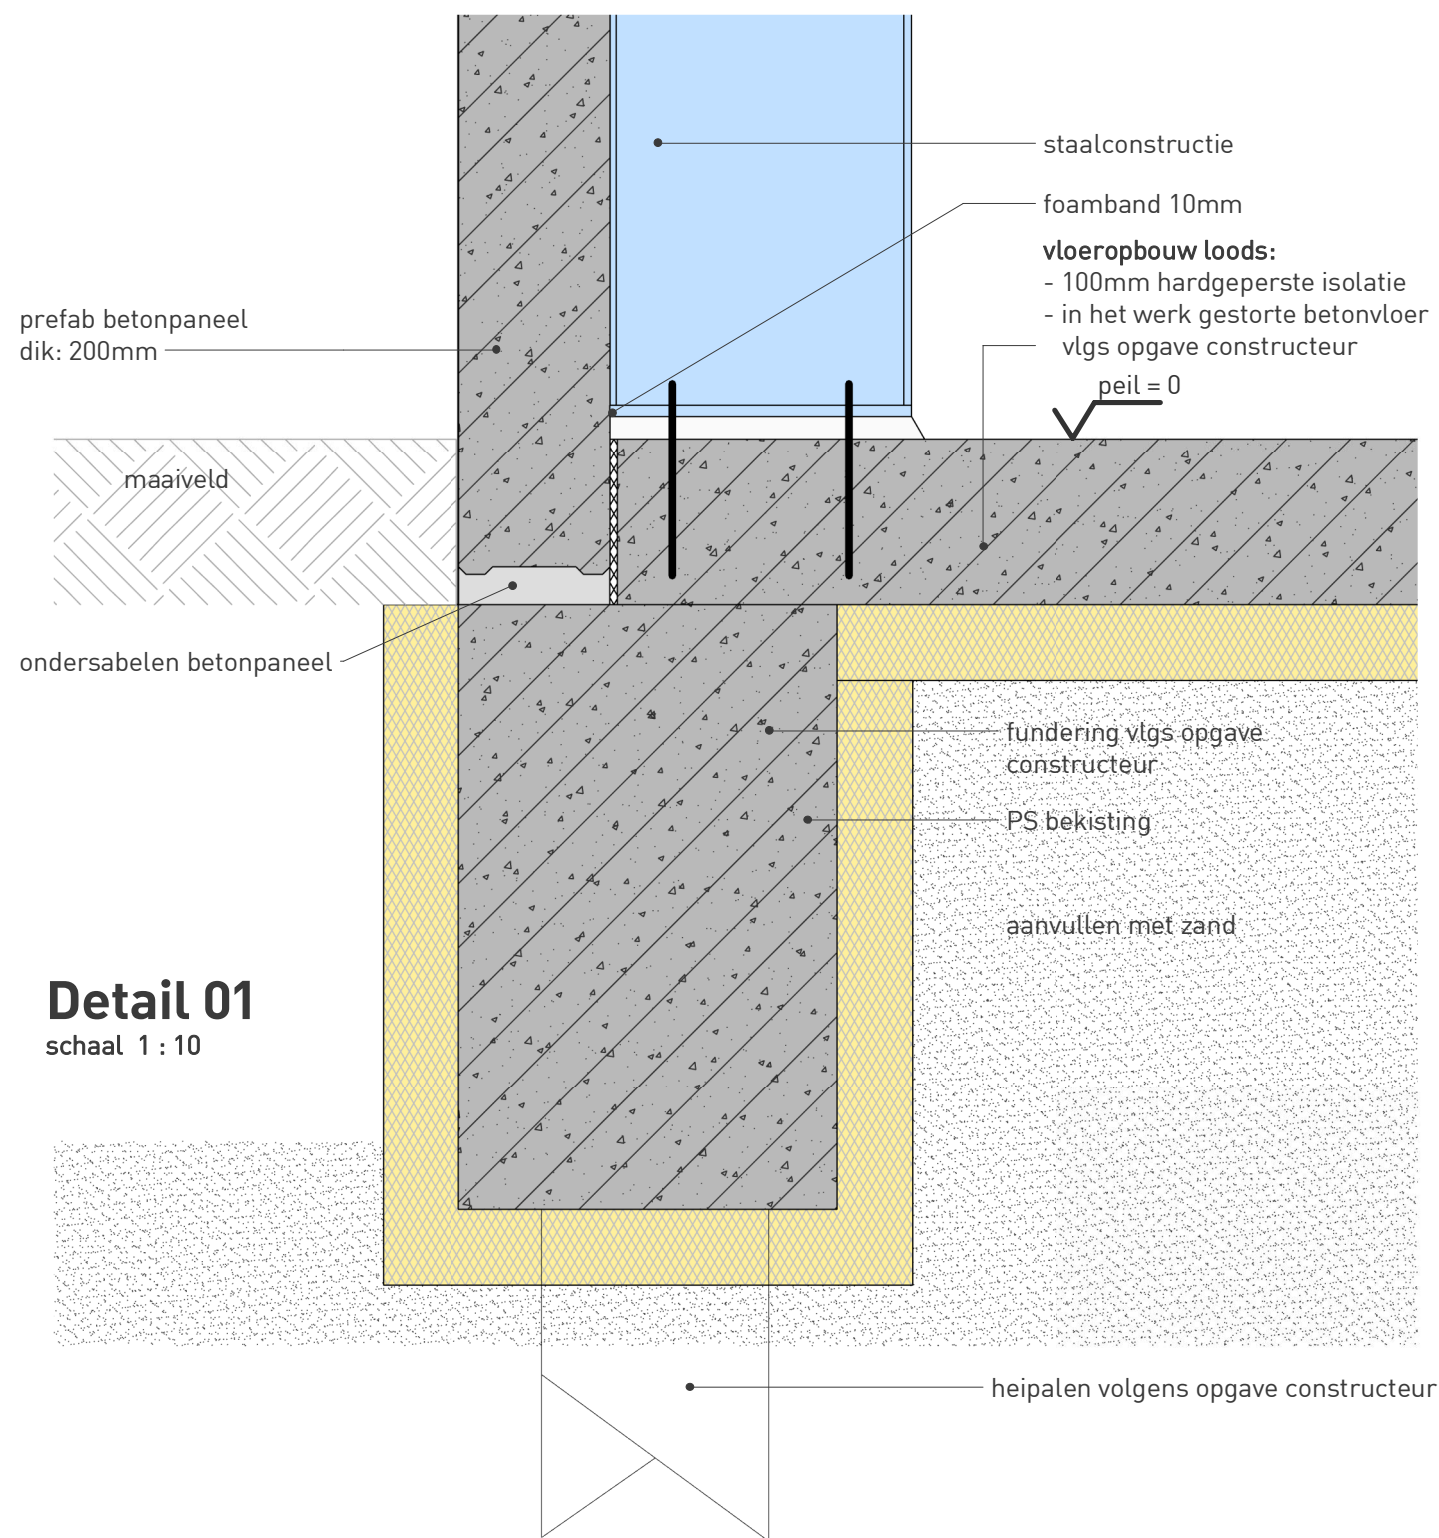

Detail 01
schaal 1 : 10

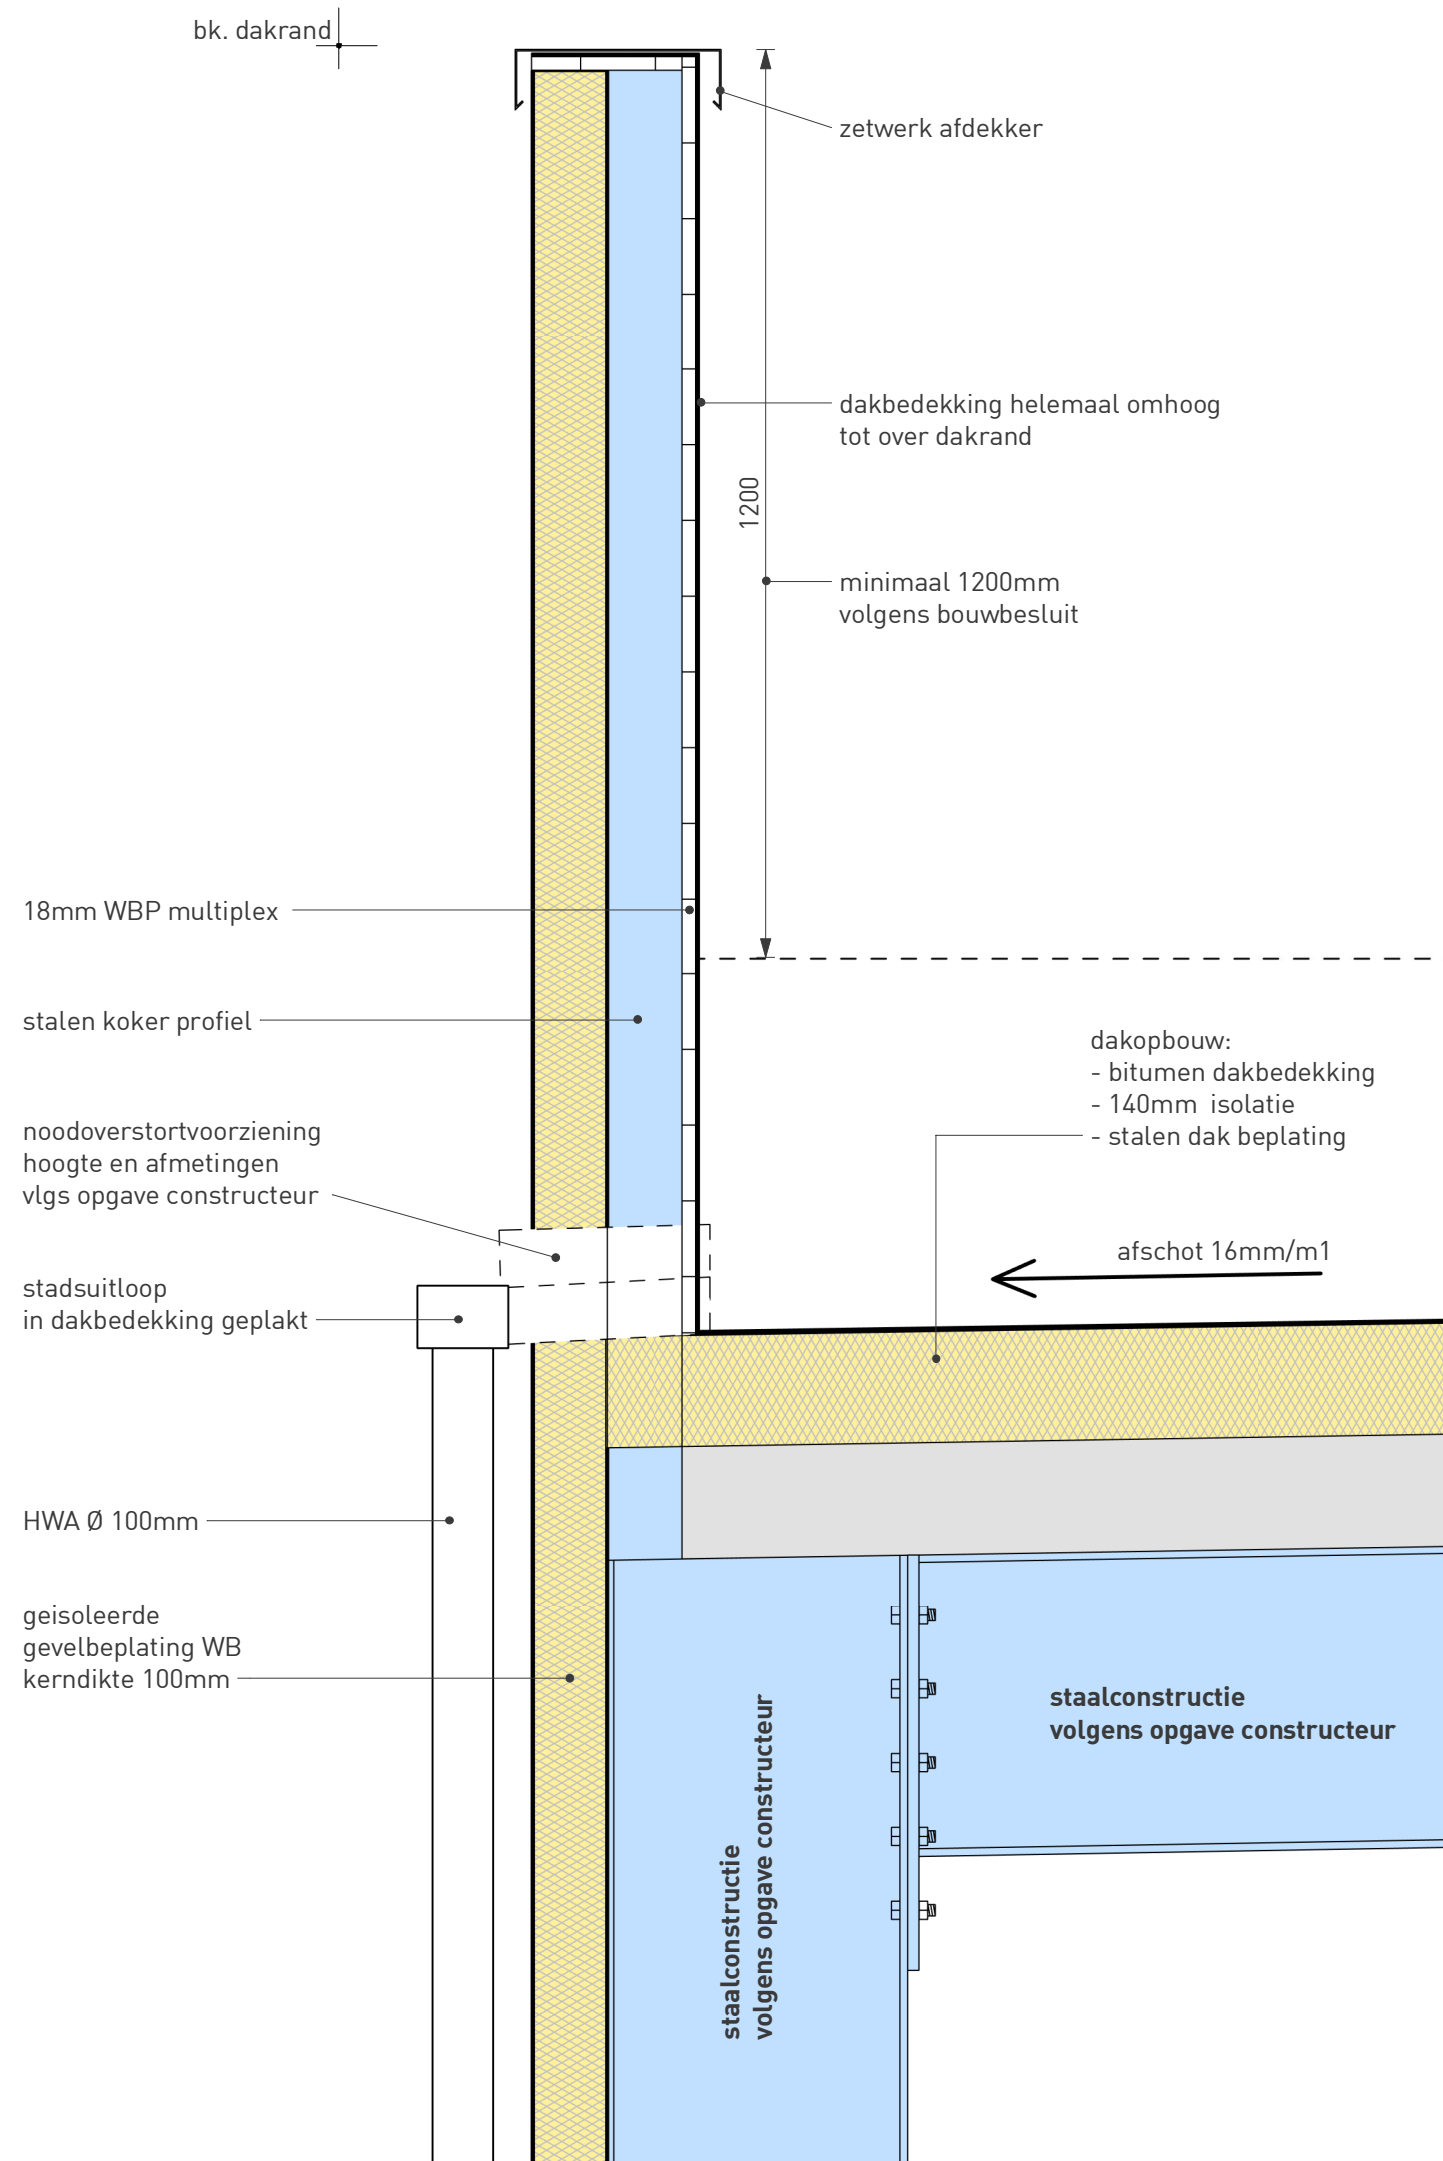

Detail 03
schaal 1 : 10

project **Nieuwbouw SFP Groningen**
Oosterwierum Groningen

opdrachtgever **SFP Group B.V.**
Zuidwalweg 2 8861 NV Harlingen

DETAIL LOODSEN



Tsjükemarwei 2
8521 NA Sint Nicolaasga
0513 432888
info@bbhaverkamp.nl
www.bbhaverkamp.nl

blad nr. V-90	versie 1 20-03-2023 T.F.
project nr. 22157	
schaal 1:10	
formaat 420x640	
kenmerk 22157 / 06 / V-90 / 20-03-2023	