



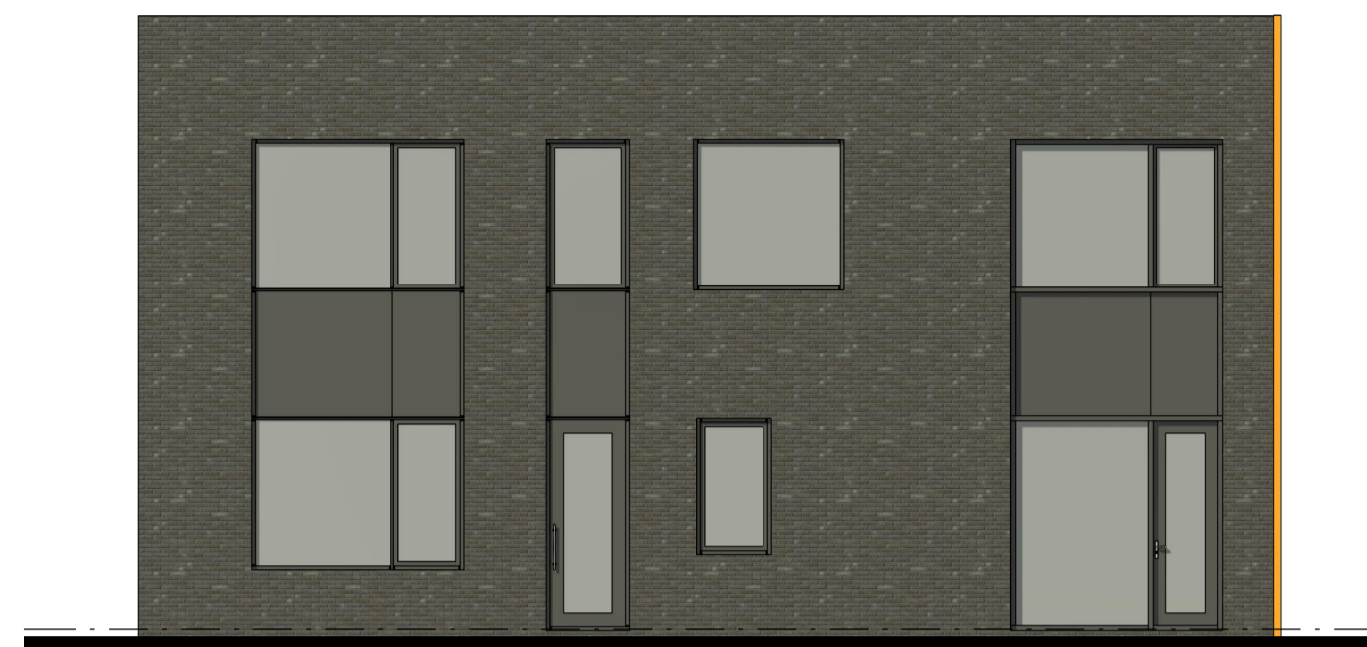


**Voorgevel**  
schaal 1 : 100

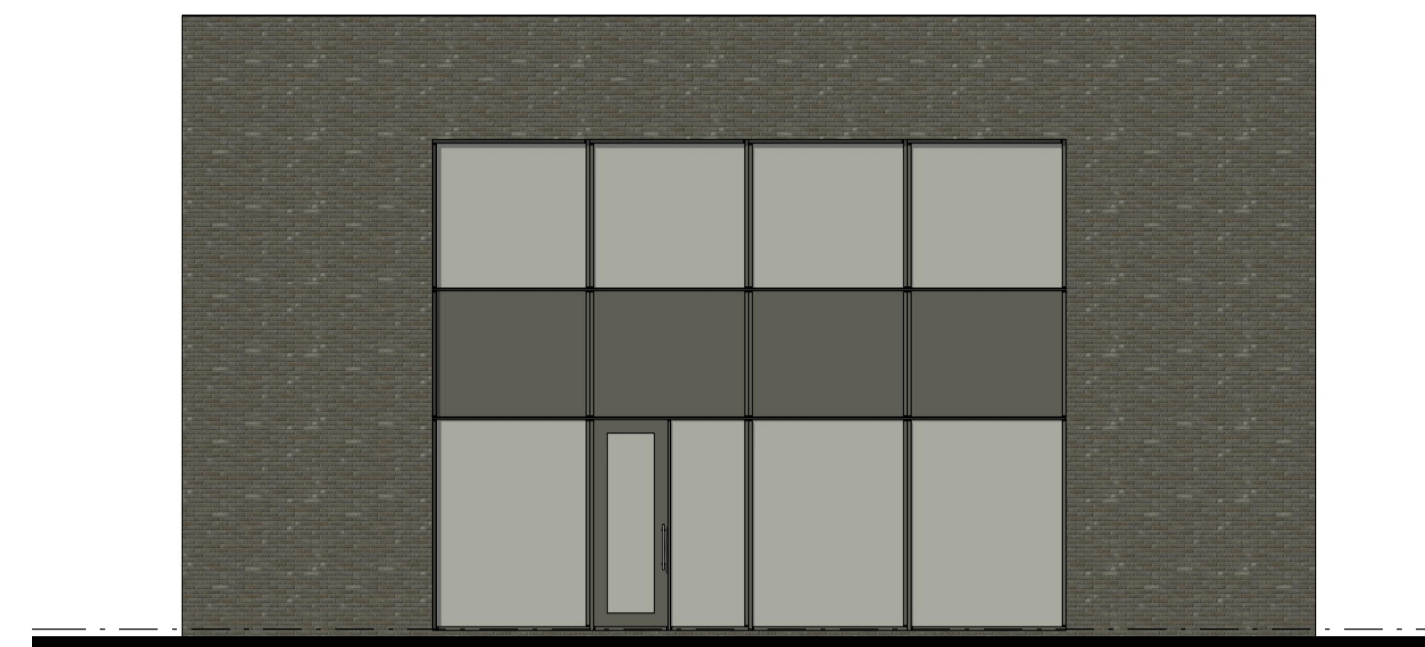


**Linkerzijgevel**  
schaal 1 : 100



**Achtergevel**  
schaal 1 : 100

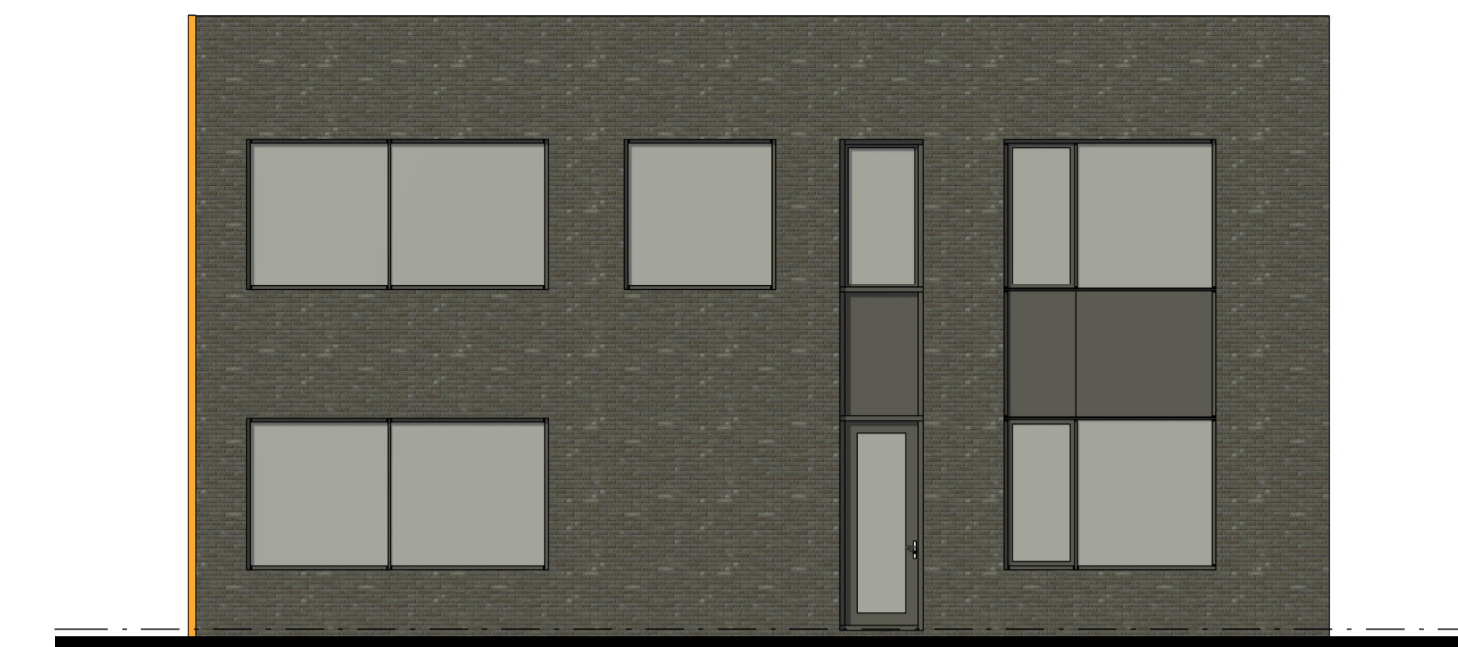

**Rechterzijgevel**  
schaal 1 : 100

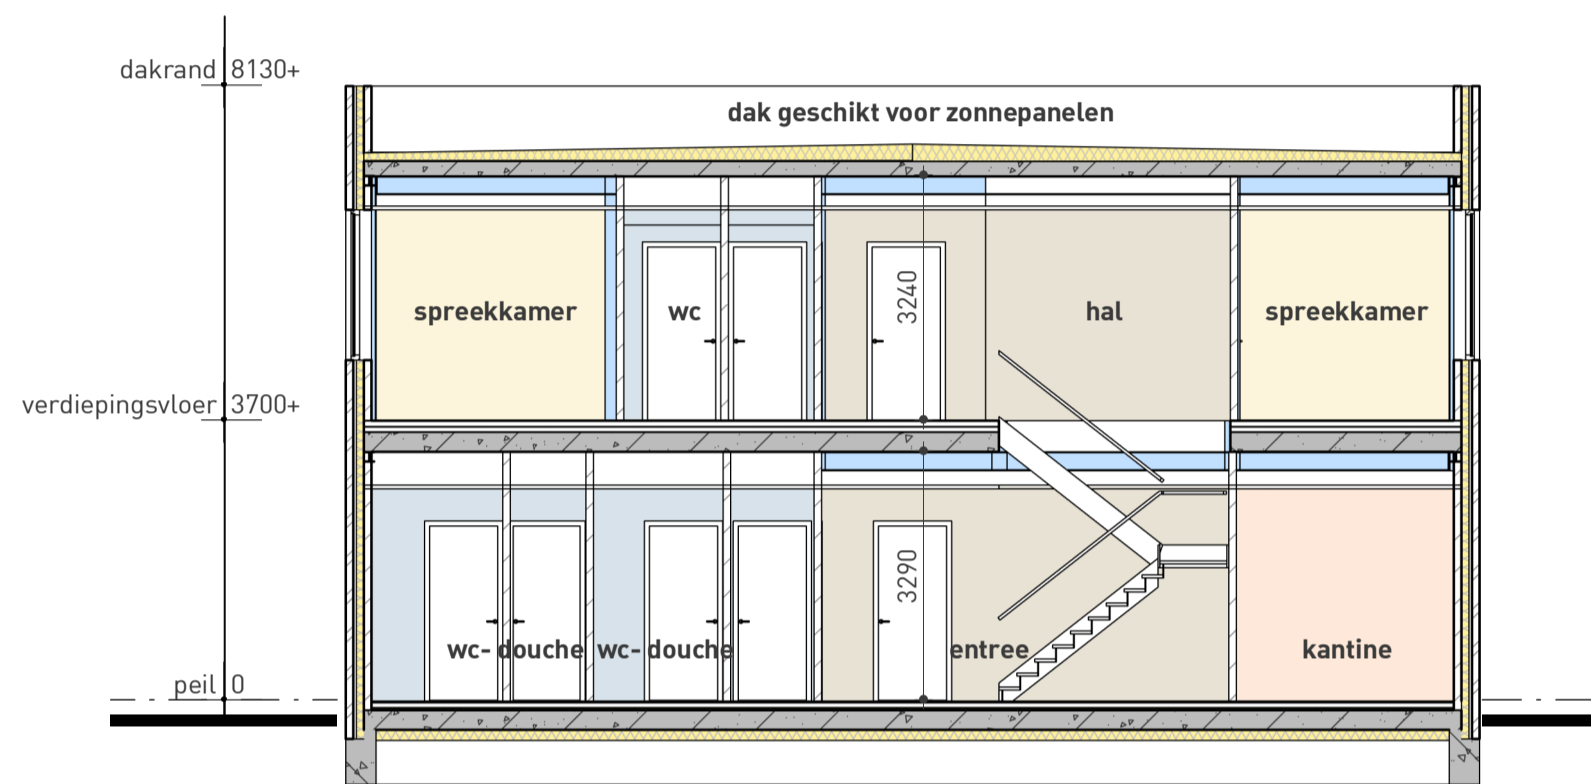

**Doorsnede A-A**  
schaal 1 : 100



**Brandweer**

symbool	beschrijving
	Rookmelder, onderling gekoppeld volgens NEN 2535
	Er moet gewaarborgd worden dat de deuren gelegen in de vluchtroute altijd van binnenuit zonder gebruik te maken van een sleutel te openen zijn in geval van brand of een calamiteit
	Nooduitgang pictogrammen volgens NEN-EN 6088 en NEN-EN 1838 de vluchtrouteaanduiding transparant verlicht uitvoeren
	Brandslanghaspel 25 meter, uitvoering en waterleiding conform de NEN-EN 671-1
	Vorstbestendige sproeischuimblusser gevuld met tenminste 12kg blusmiddel
	een vloer, trap of hellingbaan waarover of waardoor een vluchtroute voert, bezijkt niet binnen 30 minuten bij brand in compartiment waarin die vluchtroute niet ligt
	binnen en buitenoppervlakte van nieuwe onderdelen: zijde van een constructieonderdeel die grenst aan resp. de binnen- en buitenlucht voldoet aan brandklasse 4 de bovenzijde van vloer en trap voldoet aan brandklasse T3
	onderdelen hebben een rookproductie met een rookdichtheid van ten hoogste 10 m <sup>3</sup> .

**Materialen en kleuren**

onderdeel	materiaal	kleur
gevels	metselwerk	zwart-grijs
kozijnen	kunststof	zwart-grijs
kader	zetwerk	oranje
dakbedekking	bitumen	zwart
ramen en deuren	kunststof	zwart-grijs

**Statische berekening**

Werknummer: 22-2758 Datum: xx-xx-xxxx


W2N engineers  
postbus 258  
9200 AG Drachten

**Trappen en hekwerken**




**algemeen**  
Trappen en hekwerken volgens eisen bouwbesluit.  
Hoofdstuk 2. Technische bouwvoorschriften uit oopnupt van veiligheid  
- afdeling 2.3, 2.4 en 2.5 - artikel 2.16 t/m 2.41

uitgangspunt: Reguliere trap in een andere gebruiksfunctie.


**klimlijn trap**

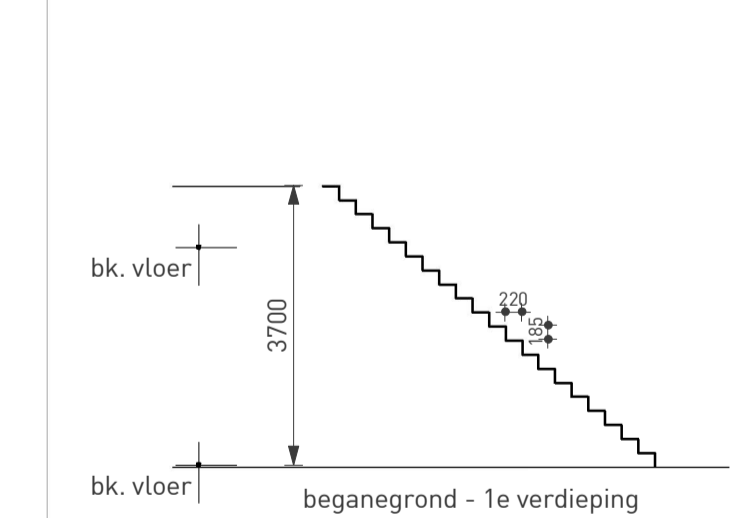

**hekwerken**

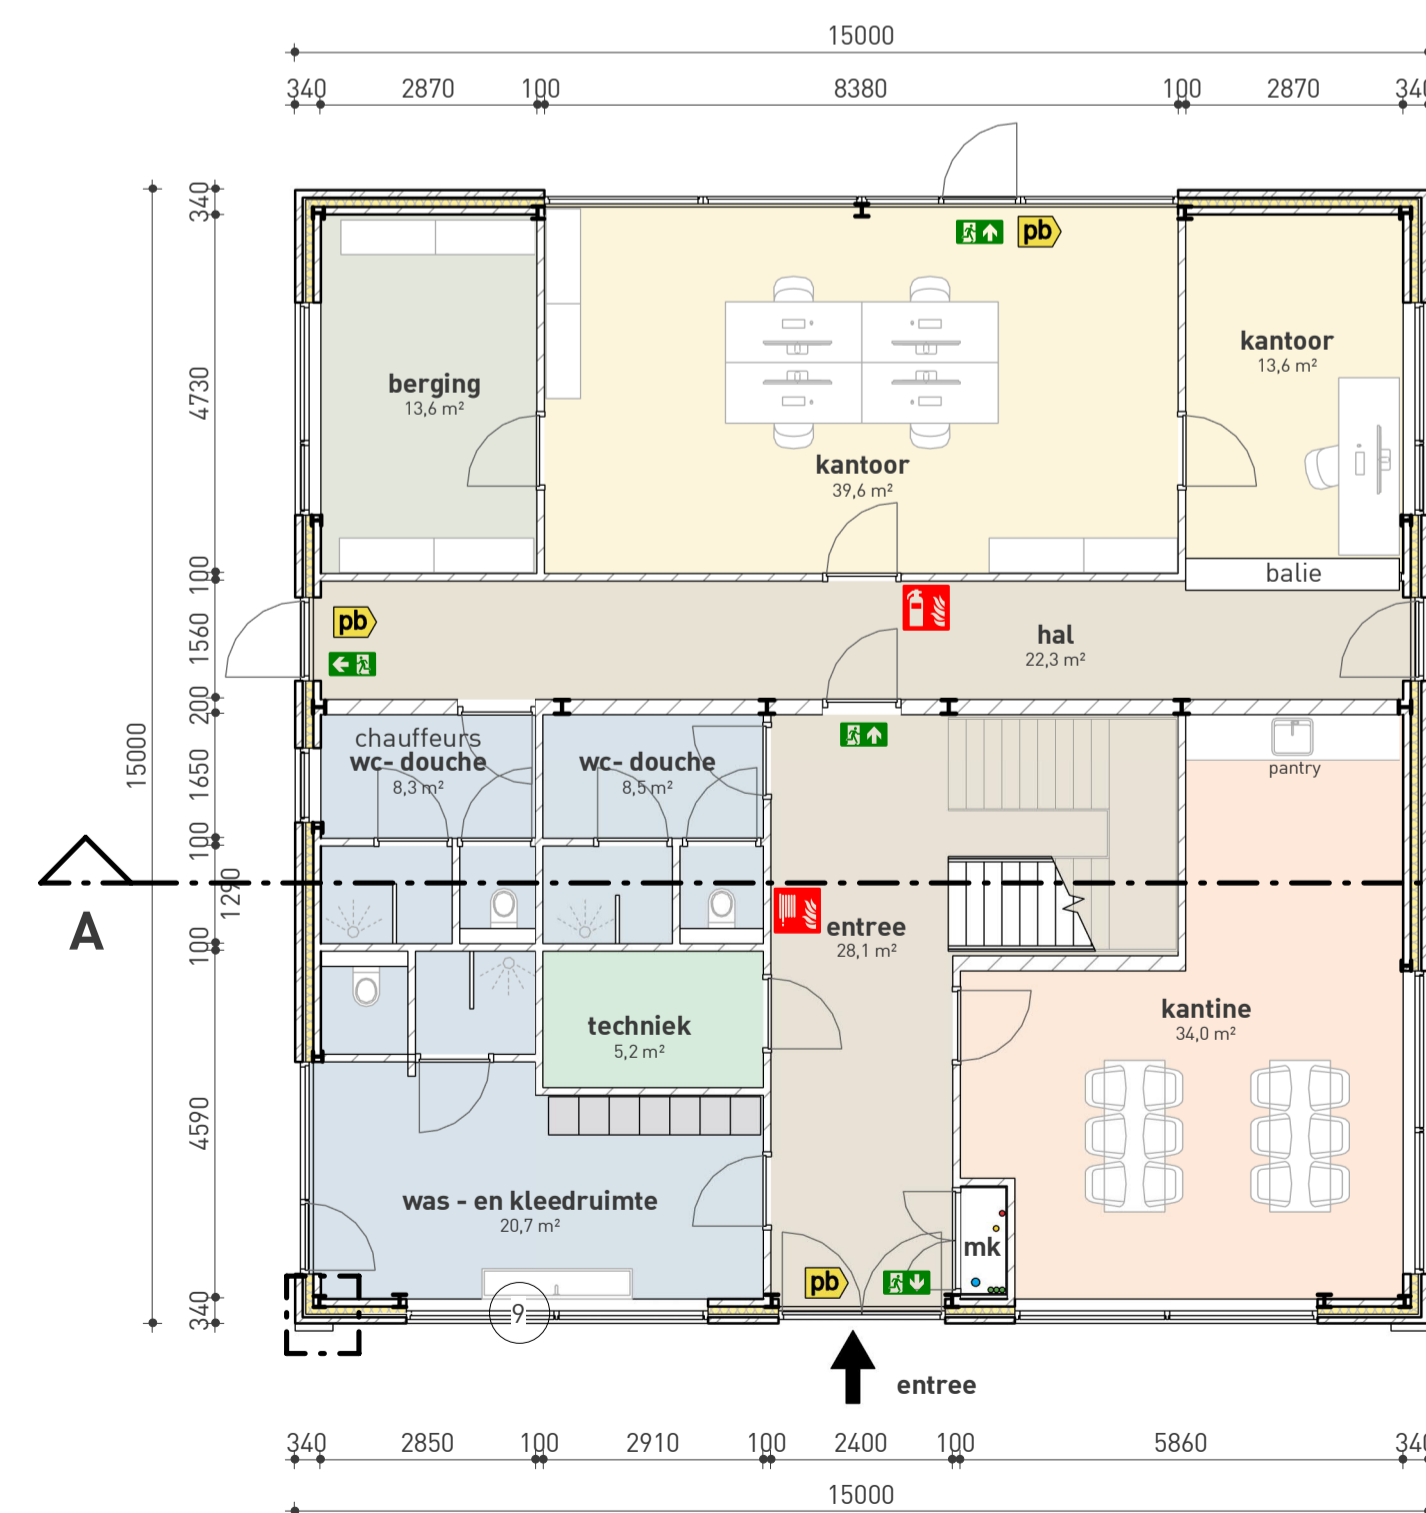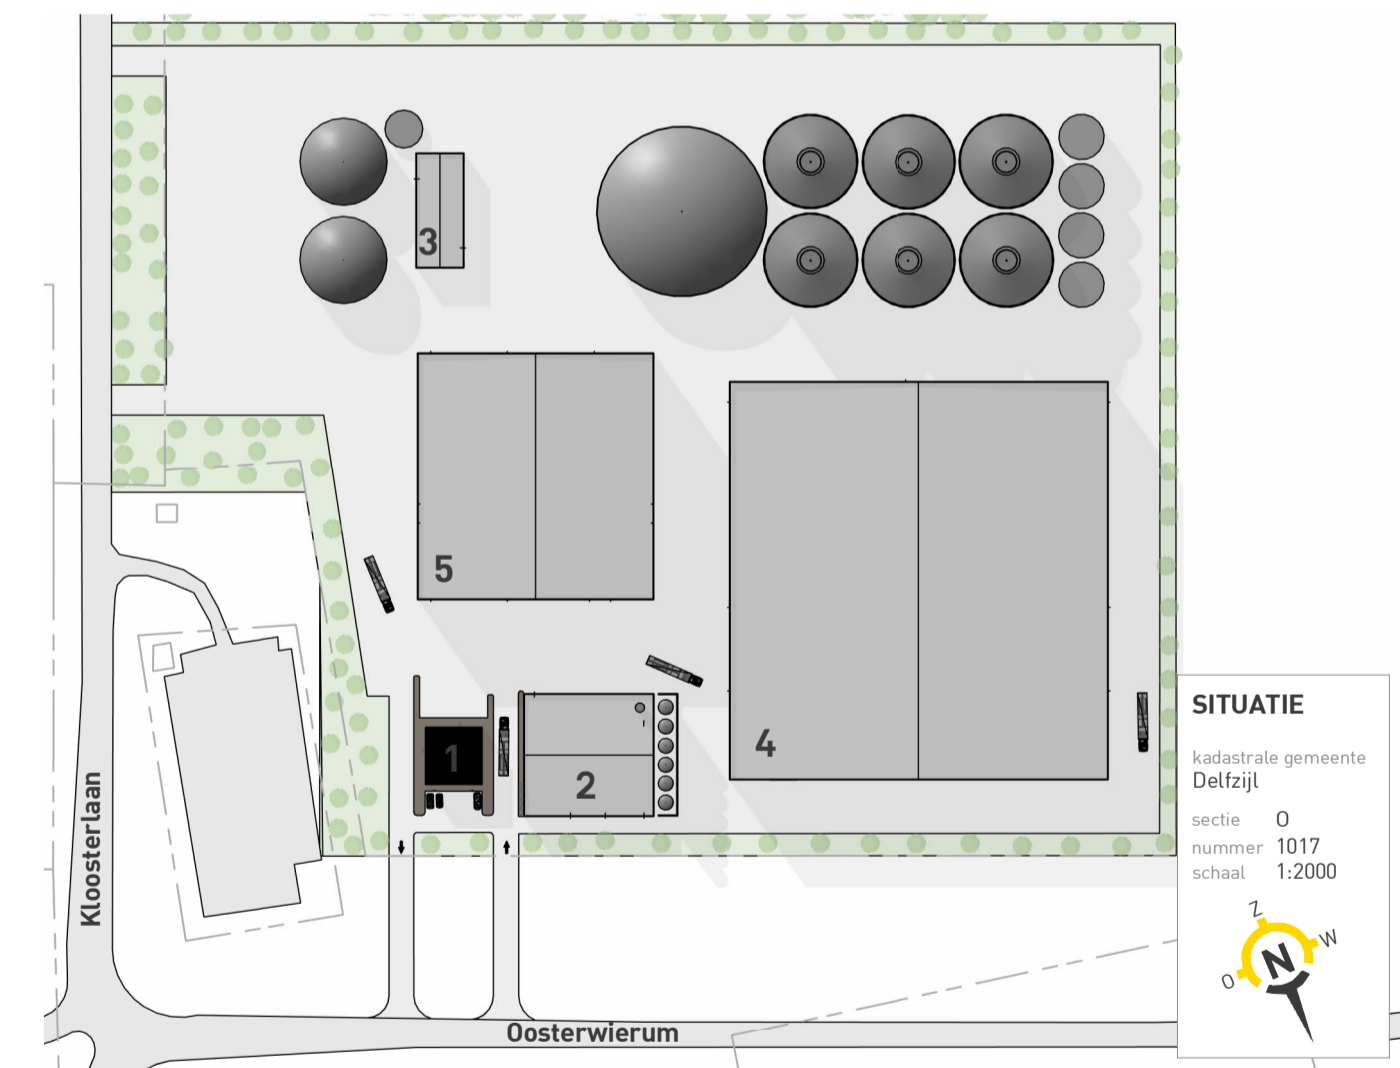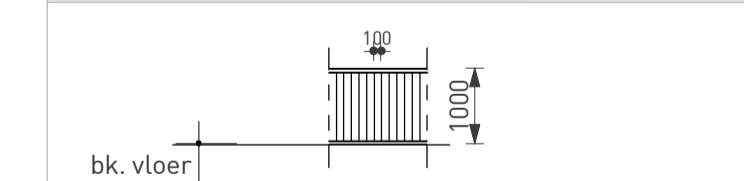

**Beganegrond**  
schaal 1 : 100

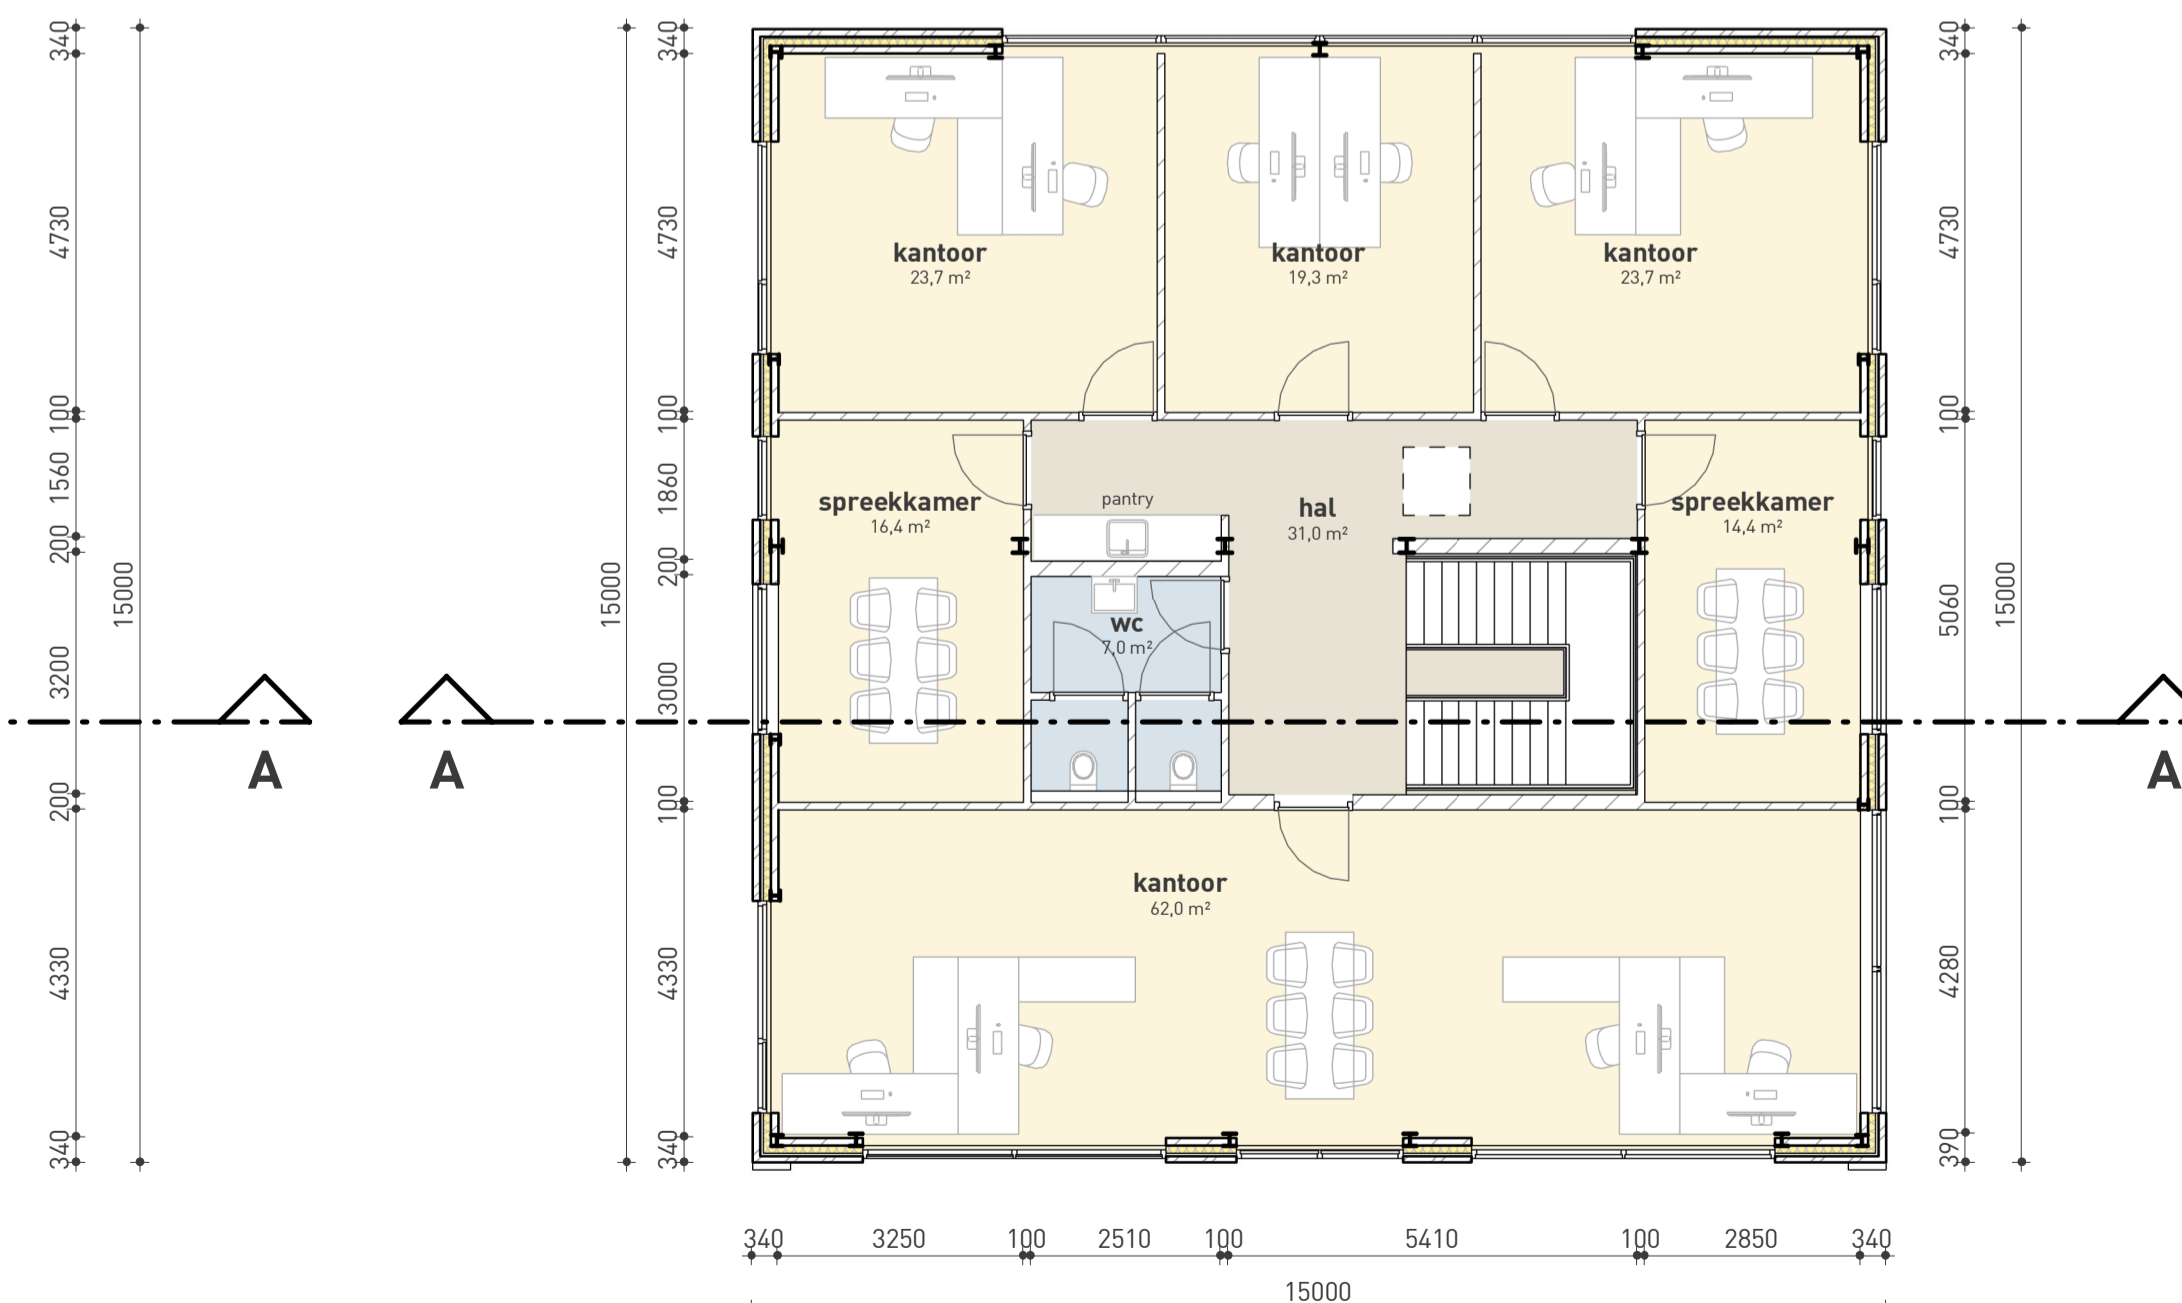

**Verdieping**  
schaal 1 : 100

**BOUWAANVRAAG**



Tsjjkearwei 2  
8521 NA Sint Nicolaasga  
0513 432888  
info@bhaverkamp.nl  
www.bhaverkamp.nl

blad nr. V-01	versie 1 23-03-2023 T.F.
project nr. 22157	
schaal 1:100	
formaat 594x841	
kenmerk 22157 / 06 / V-01 / 23-03-2023	