



**Detail 02**  
schaal 1 : 10

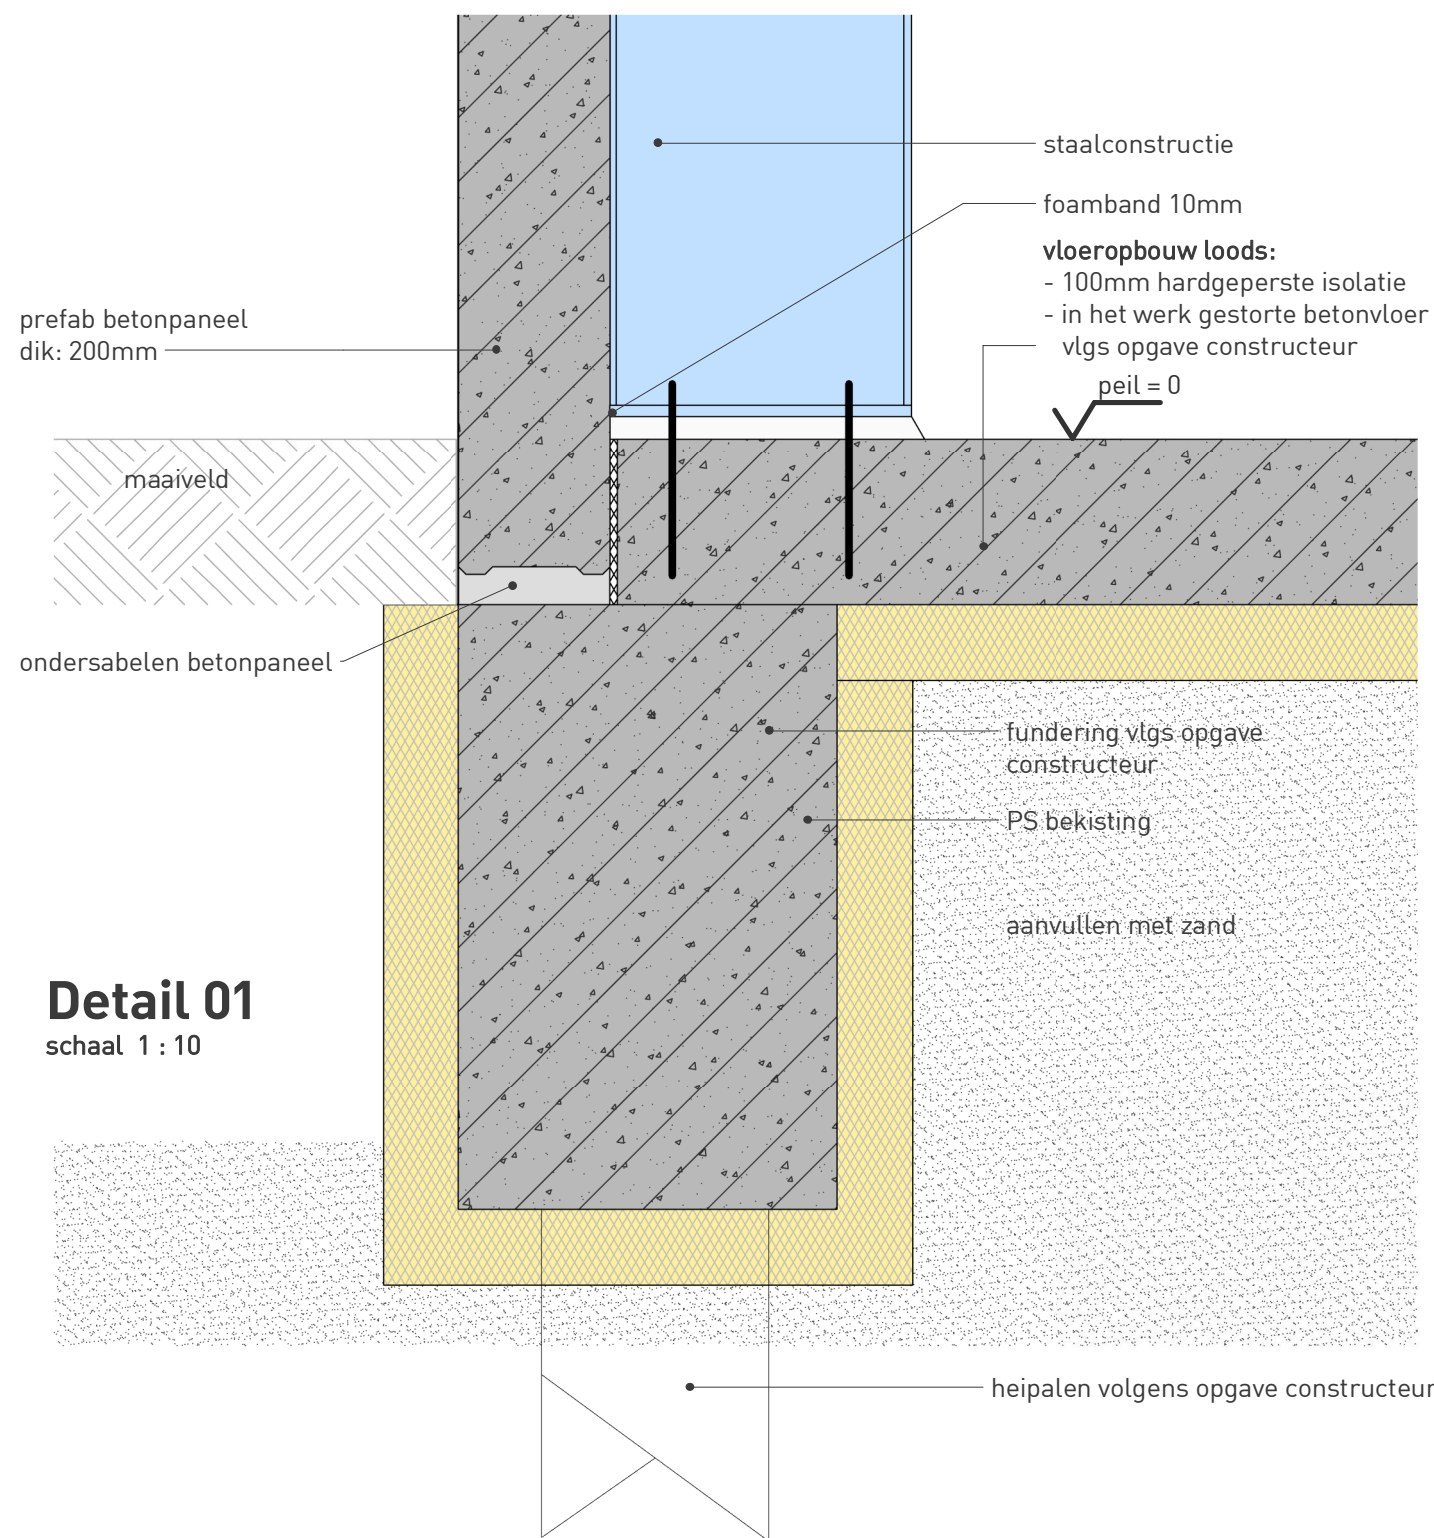

**Detail 01**  
schaal 1 : 10

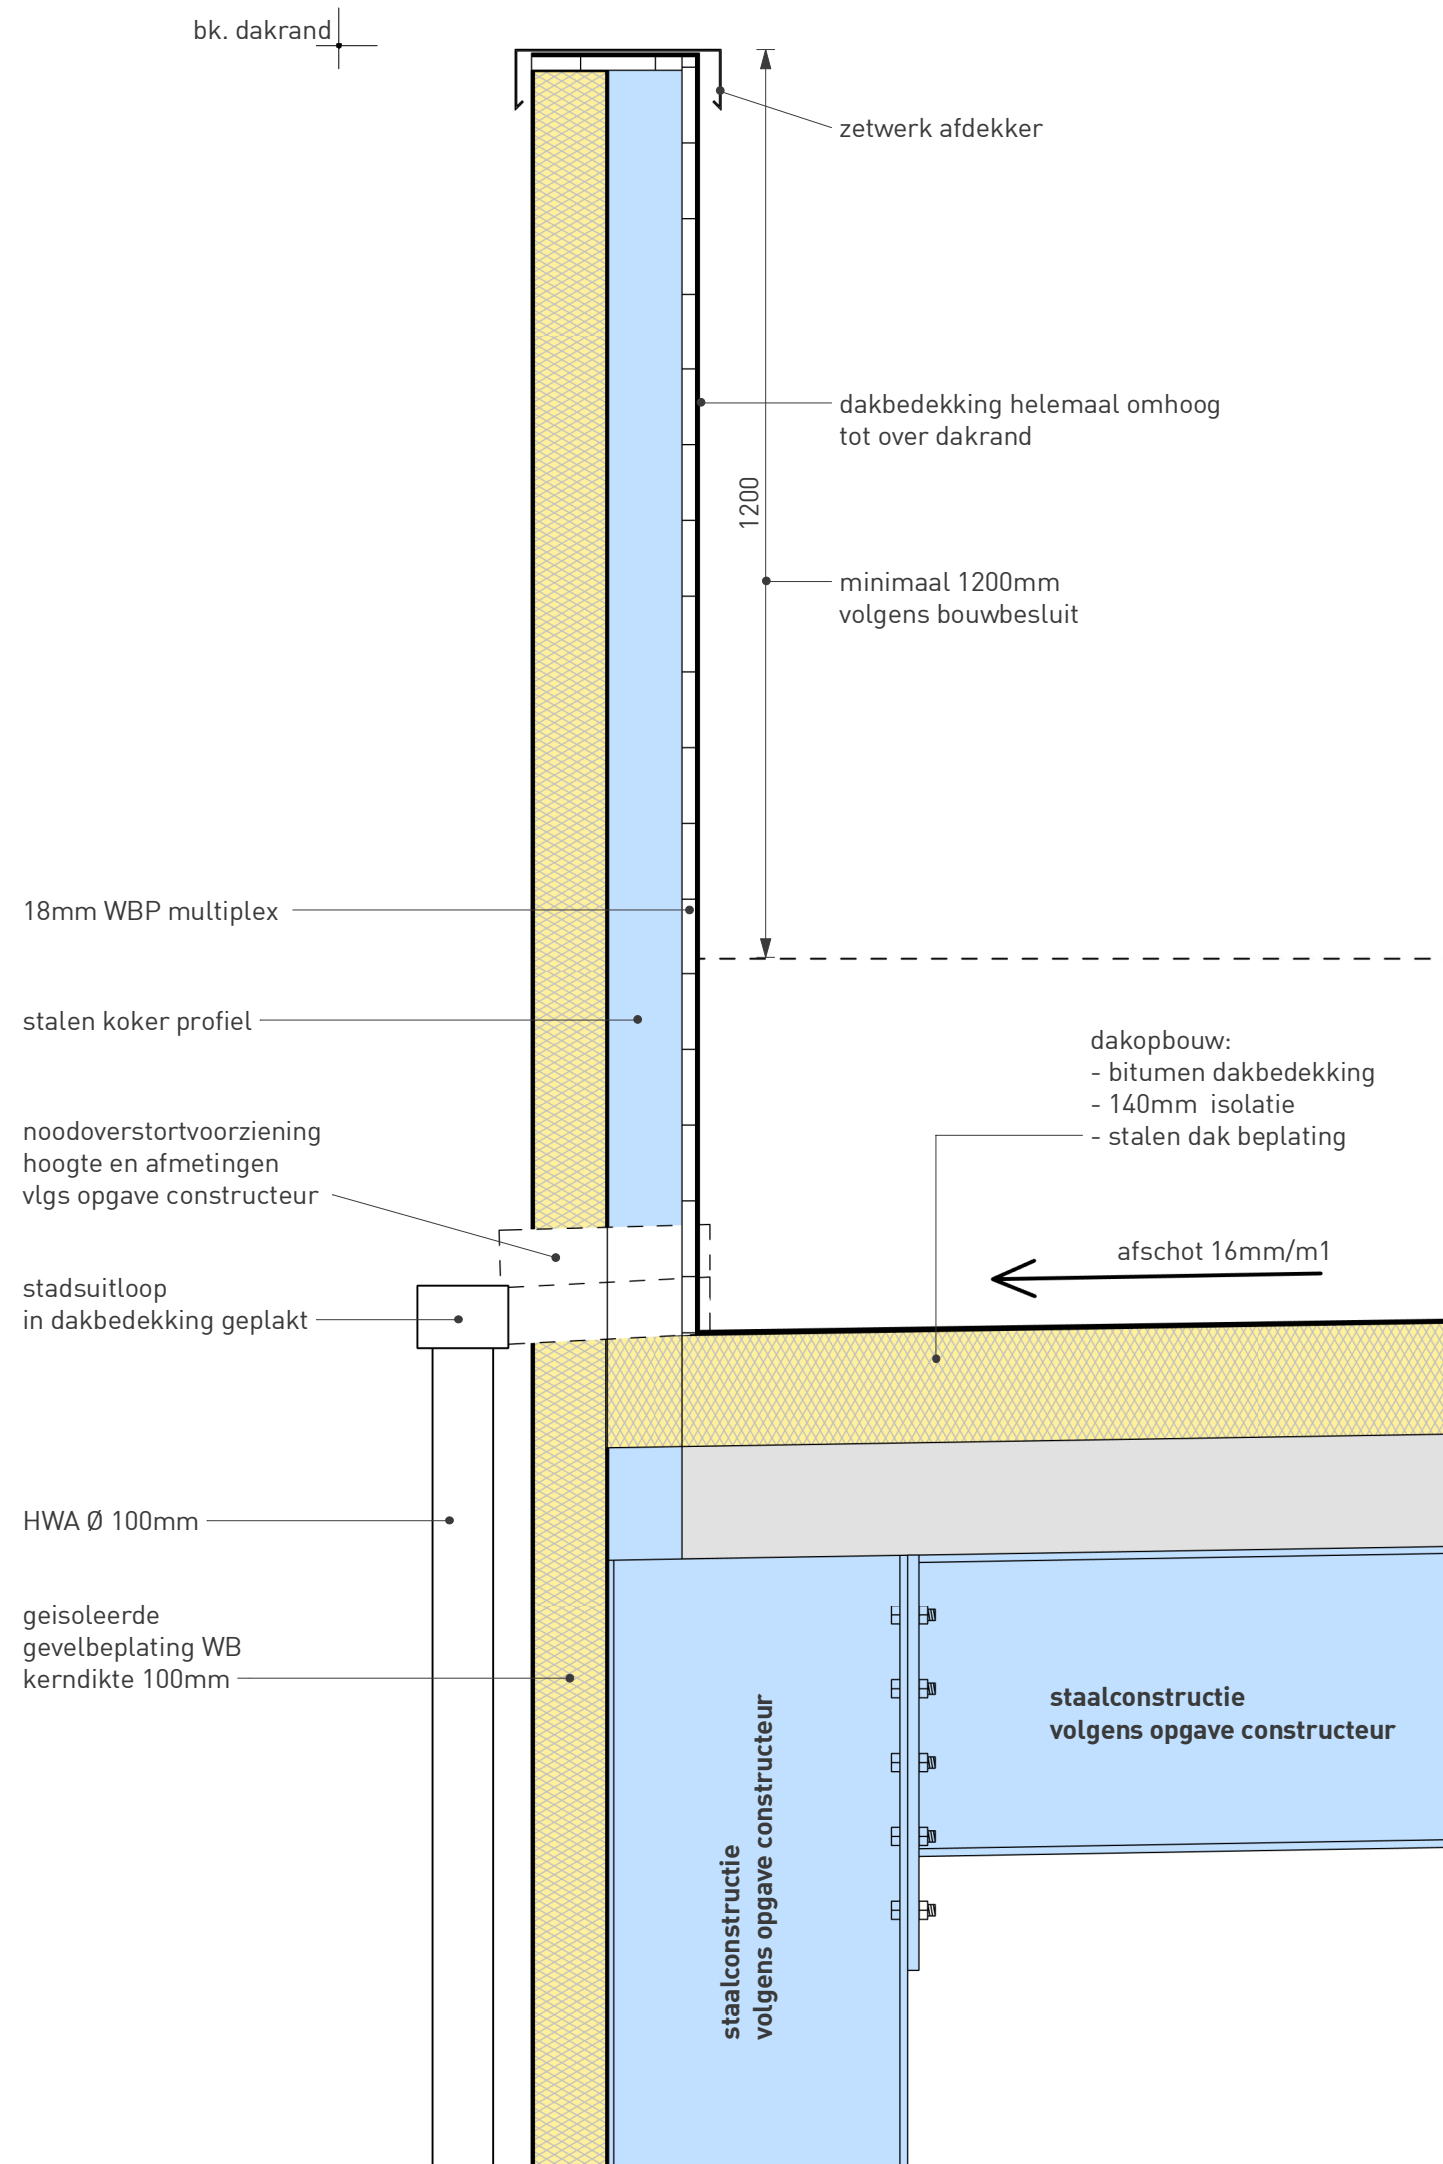

**Detail 03**  
schaal 1 : 10

project **Nieuwbouw SFP Groningen**  
Oosterwierum Groningen

opdrachtgever **SFP Group B.V.**  
Zuidwalweg 2 8861 NV Harlingen

# DETAIL LOODSEN



Tsjükemarwei 2  
8521 NA Sint Nicolaasga  
0513 432888  
info@bbhaverkamp.nl  
www.bbhaverkamp.nl

blad nr. V-90	versie 1 20-03-2023 T.F.
project nr. 22157	
schaal 1:10	
formaat 420x640	
kenmerk 22157 / 06 / V-90 / 20-03-2023	