



Riolering	
symbool	beschrijving
wc	afvoer toilet Ø 110 mm
wb	afvoer wasbak Ø 50 mm
d	afvoer douche Ø 75 mm
vw	afvoer vaatwasser Ø 50 mm
—	riolering hwa
—	riolering dwa

fundering-riolering
schaal 1 : 100

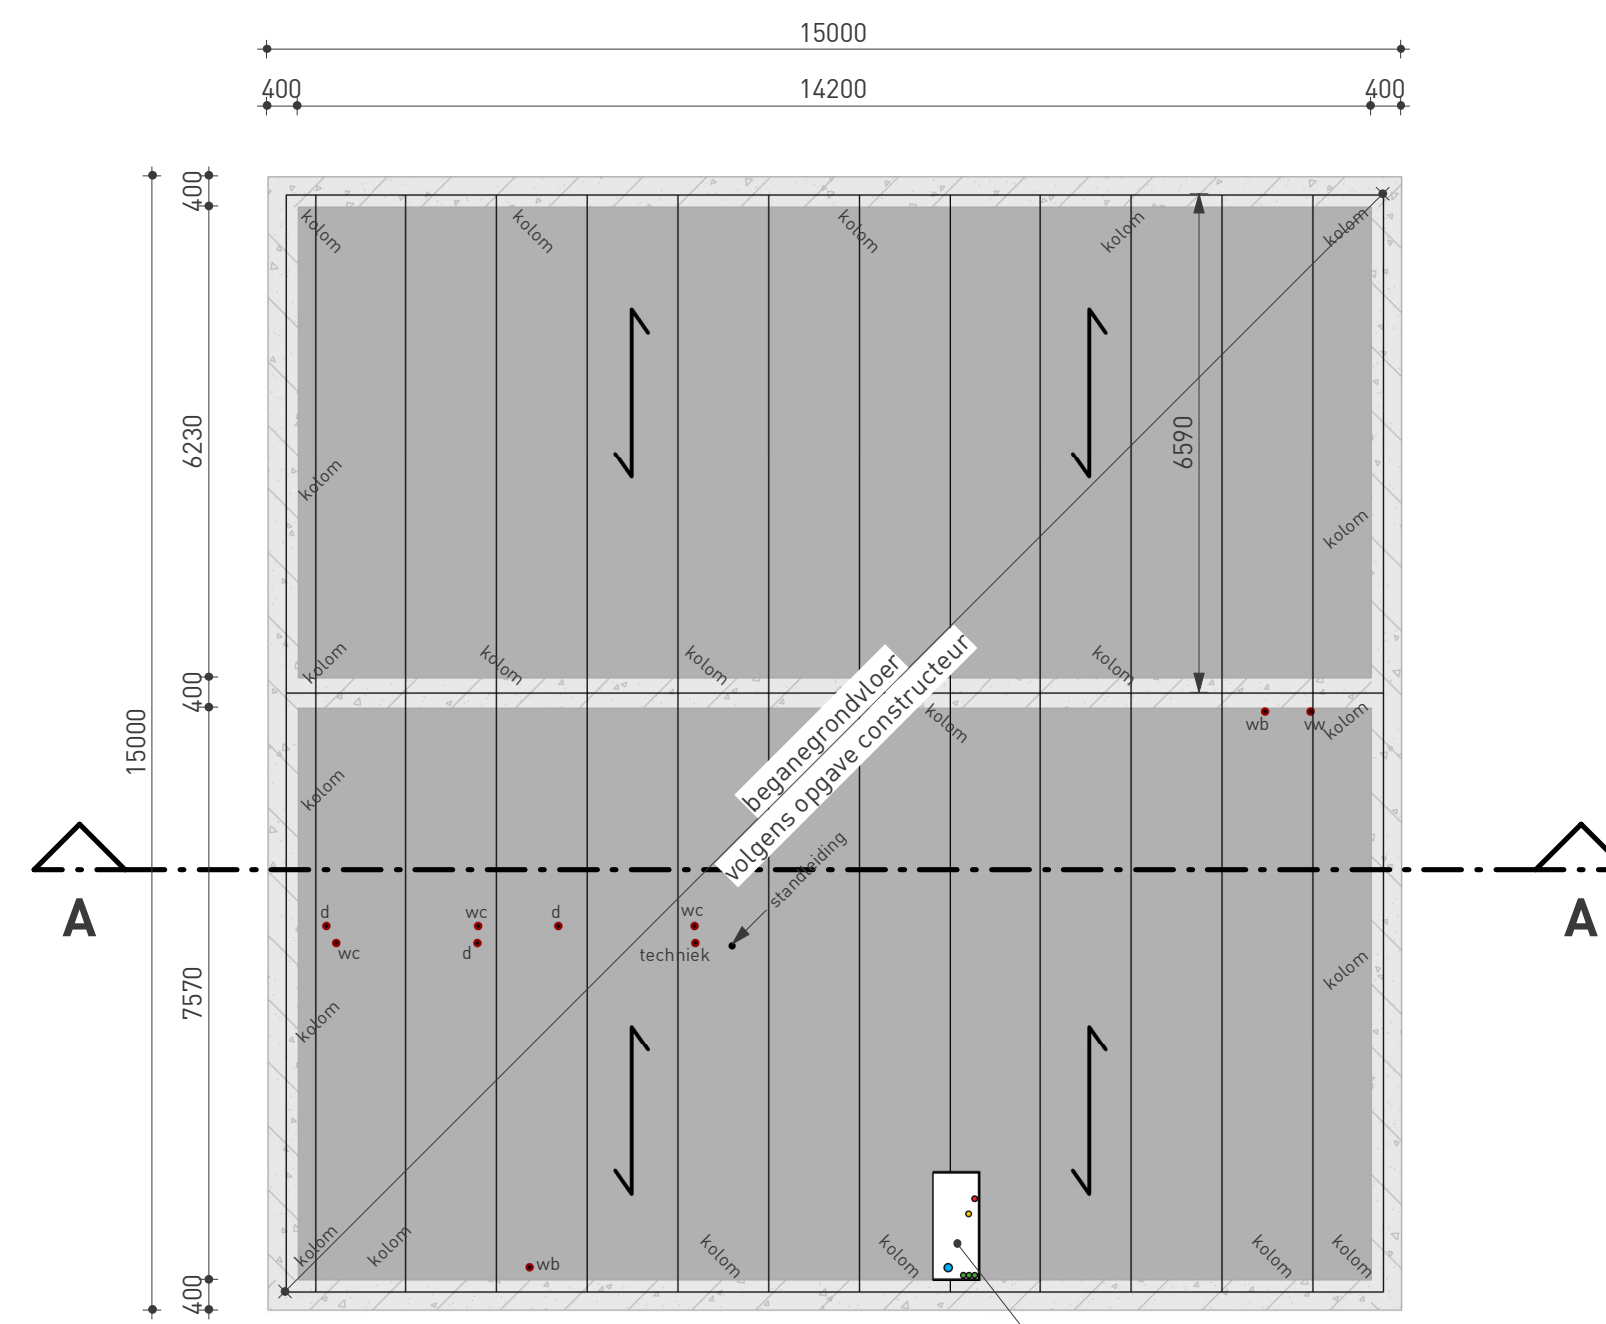

beganegrondvloer
schaal 1 : 100


opbouw vloer:
- vloerafwerking n.t.b. door opdrachtgever
- 70 mm cementdekvloer
- v.v. wap. net Ø4-150-150 op vloerverwarming
- 30mm harde persing isolatie
- geïsoleerde kanaalplaatvloer volgens opgave constructeur - leverancier

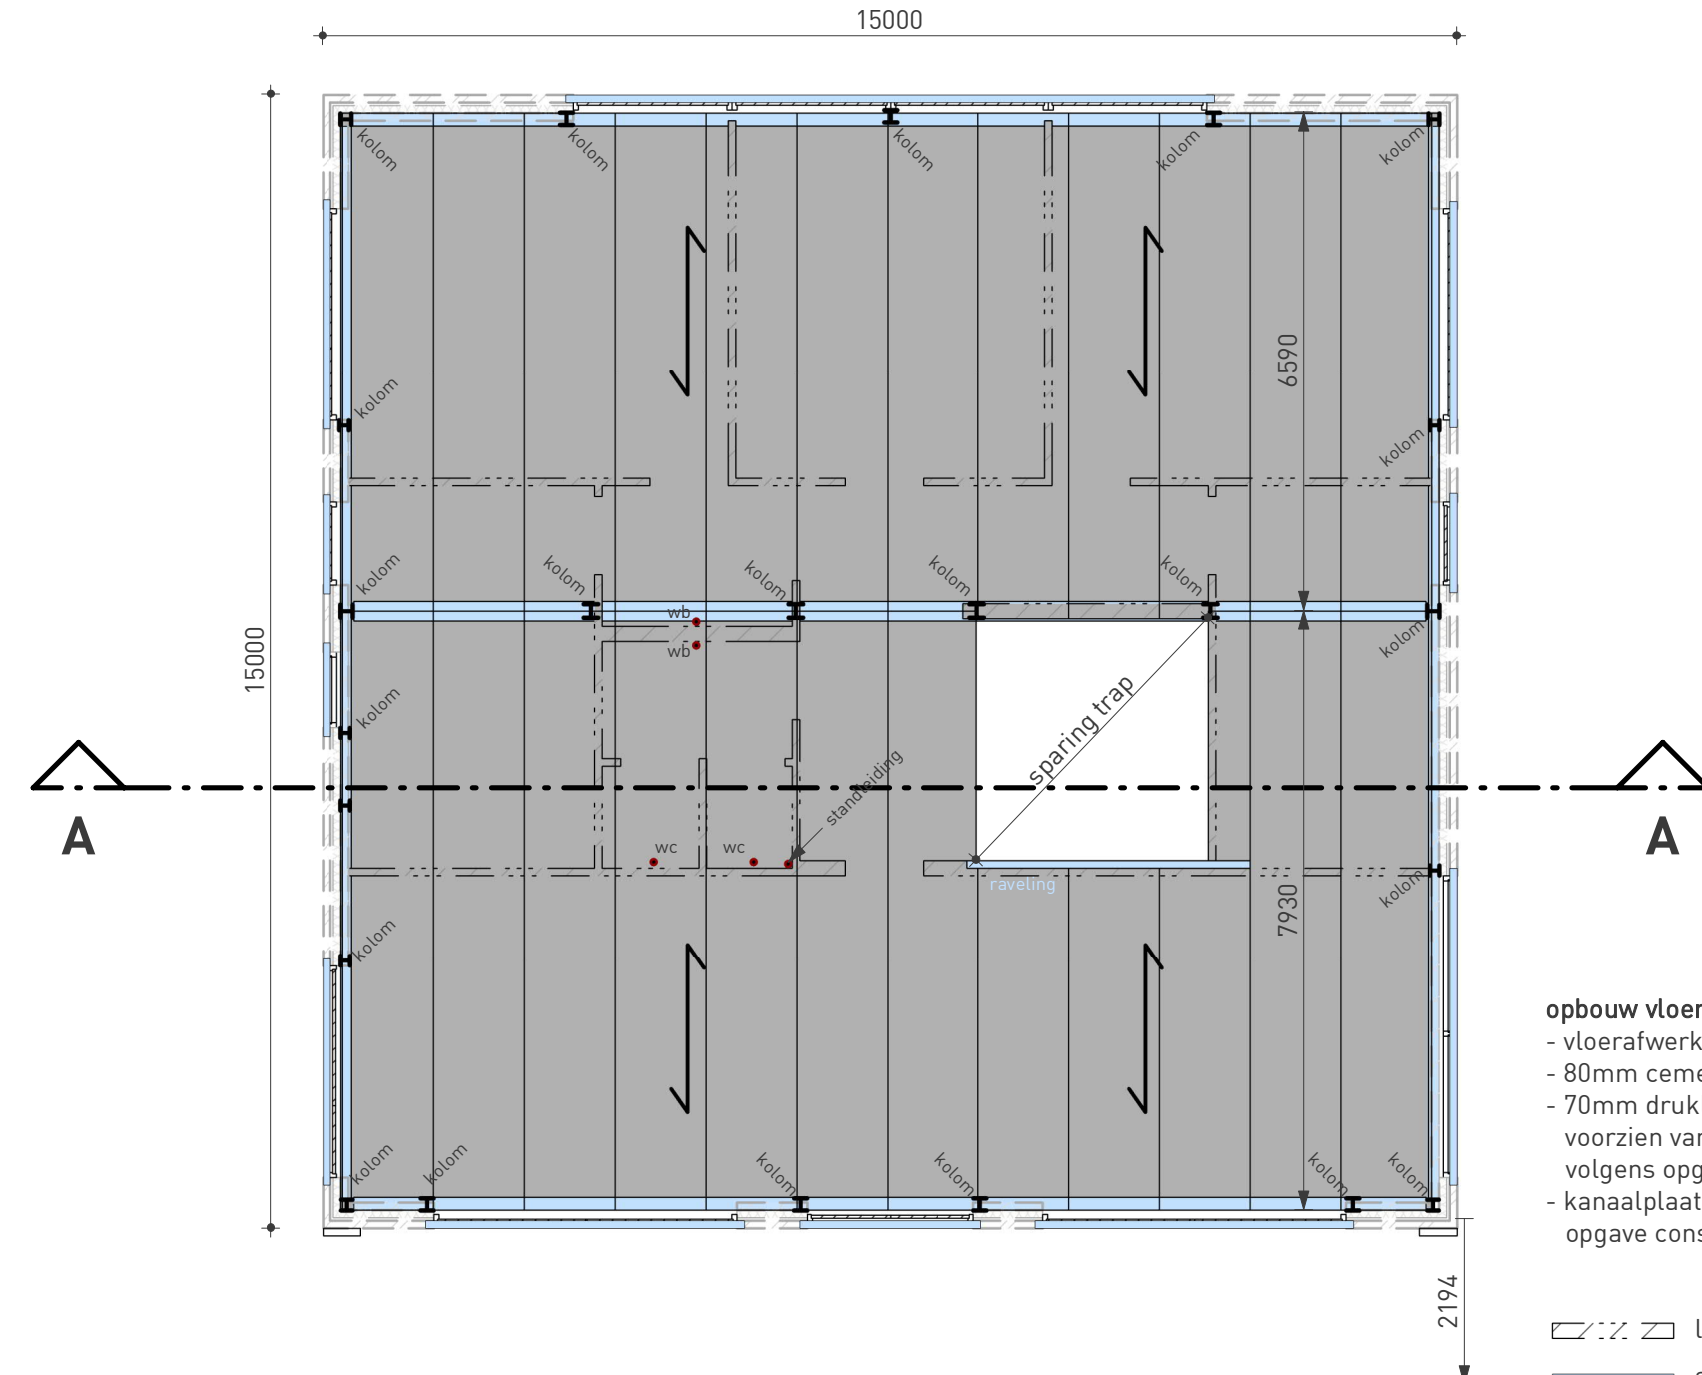

verdiepingsvloer
schaal 1 : 100

opbouw vloer:
- vloerafwerking n.t.b. door opdrachtgever
- 80mm cementdekvloer
- 70mm druklaag met wapening
- voorzien van vloerverwarming volgens opgave constructeur
- kanaalplaatvloer volgens opgave constructeur


— lijnplaat op vloer
— staal

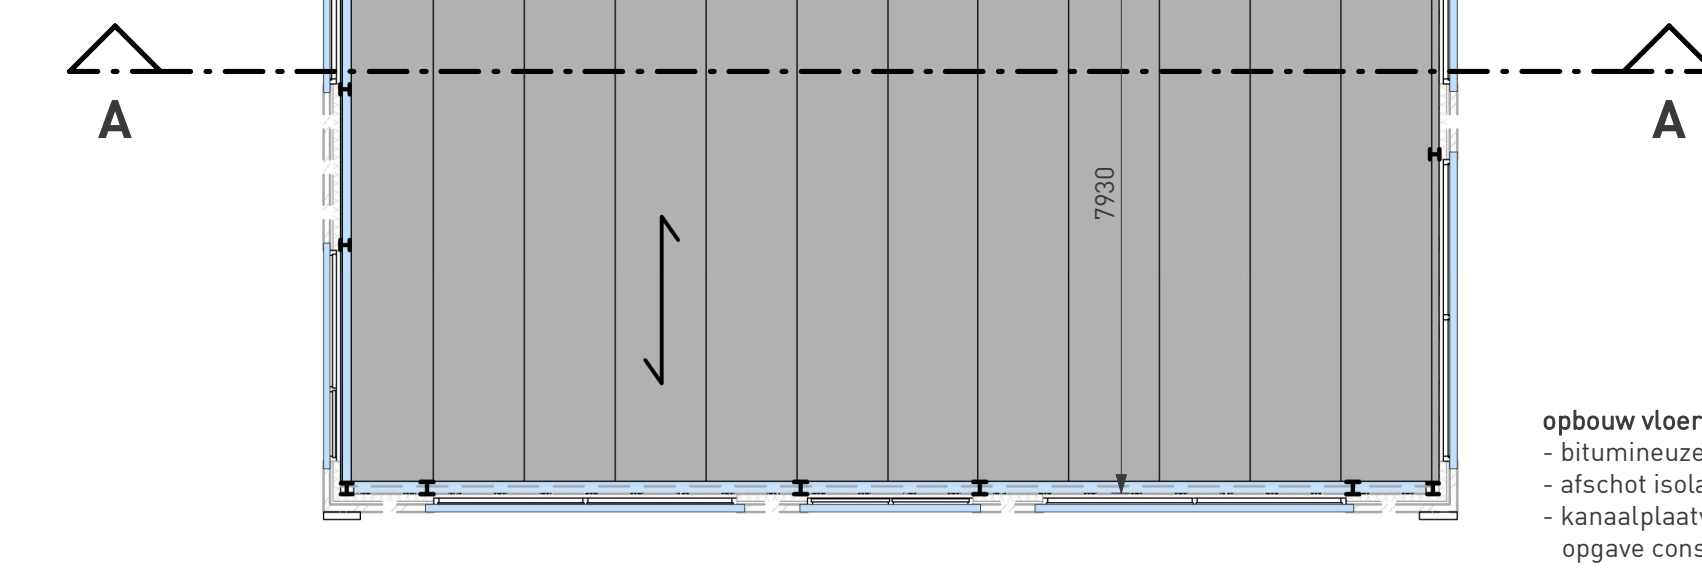



dakvloer
schaal 1 : 100

opbouw vloer:
- bitumineuze dakbedekking
- afschot isolatie
- kanaalplaatvloer volgens opgave constructeur


— staal

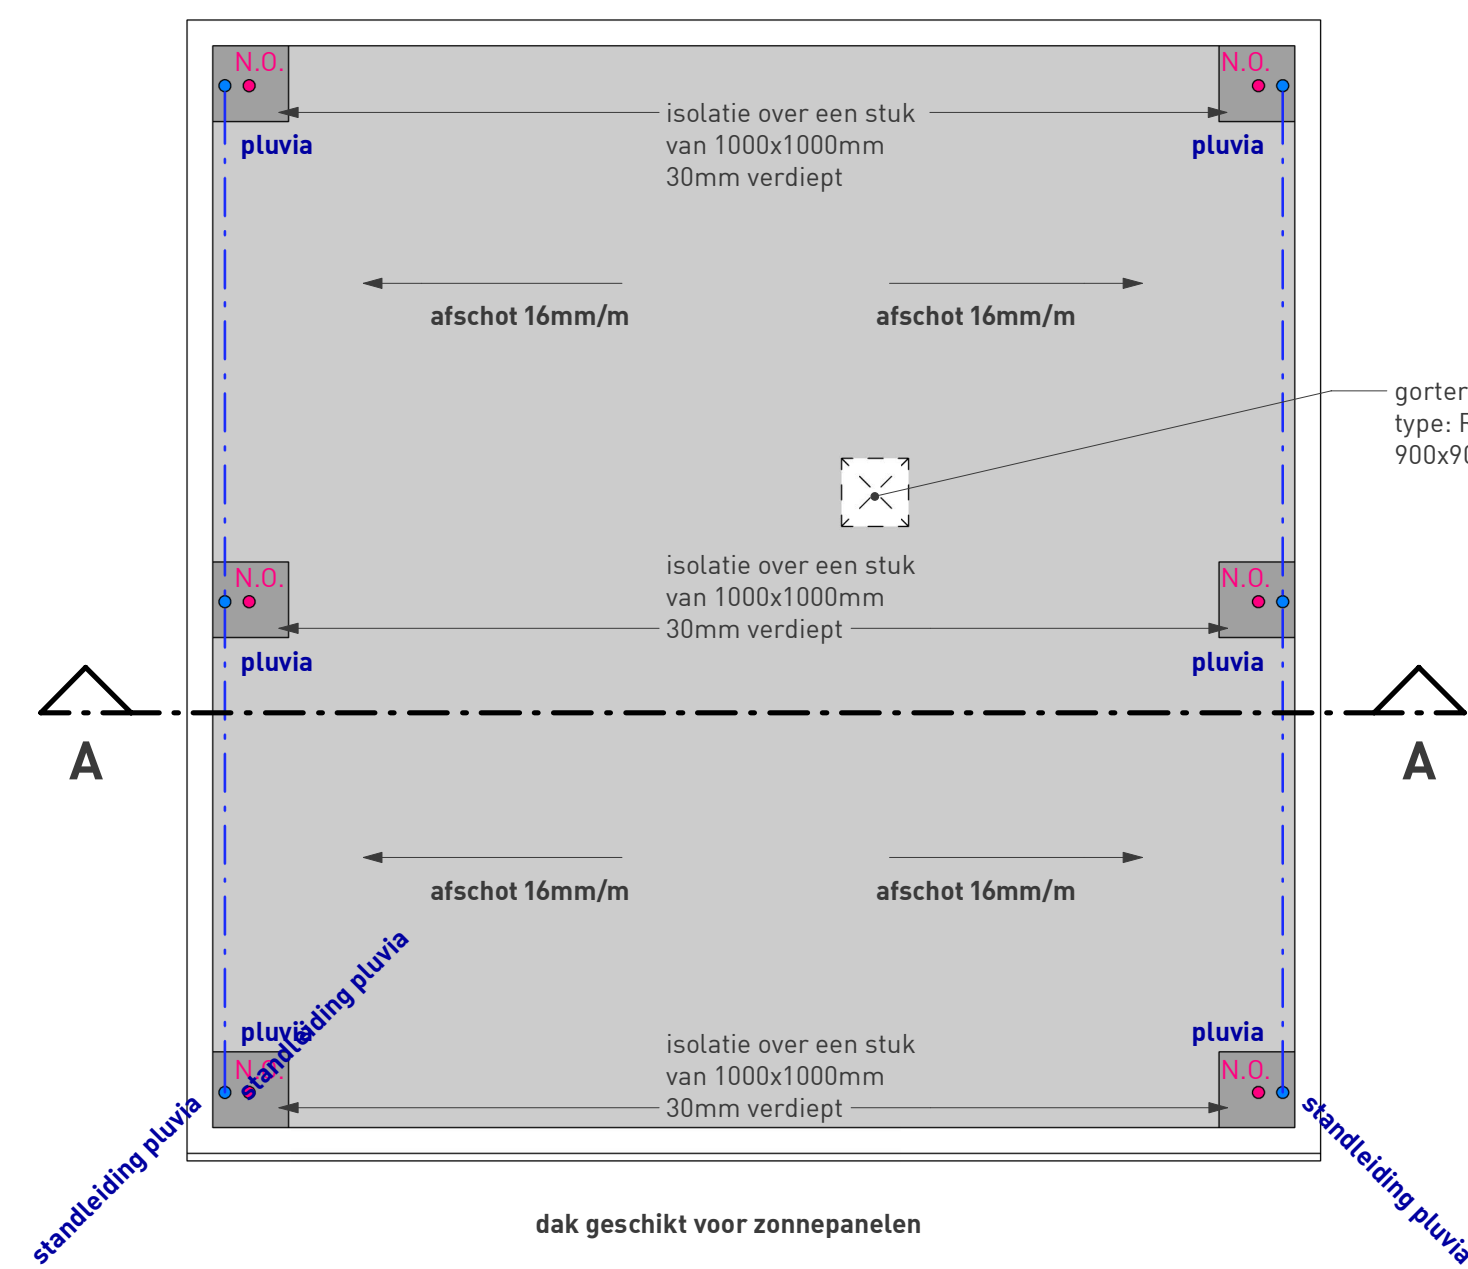


dakoverzicht
schaal 1 : 100

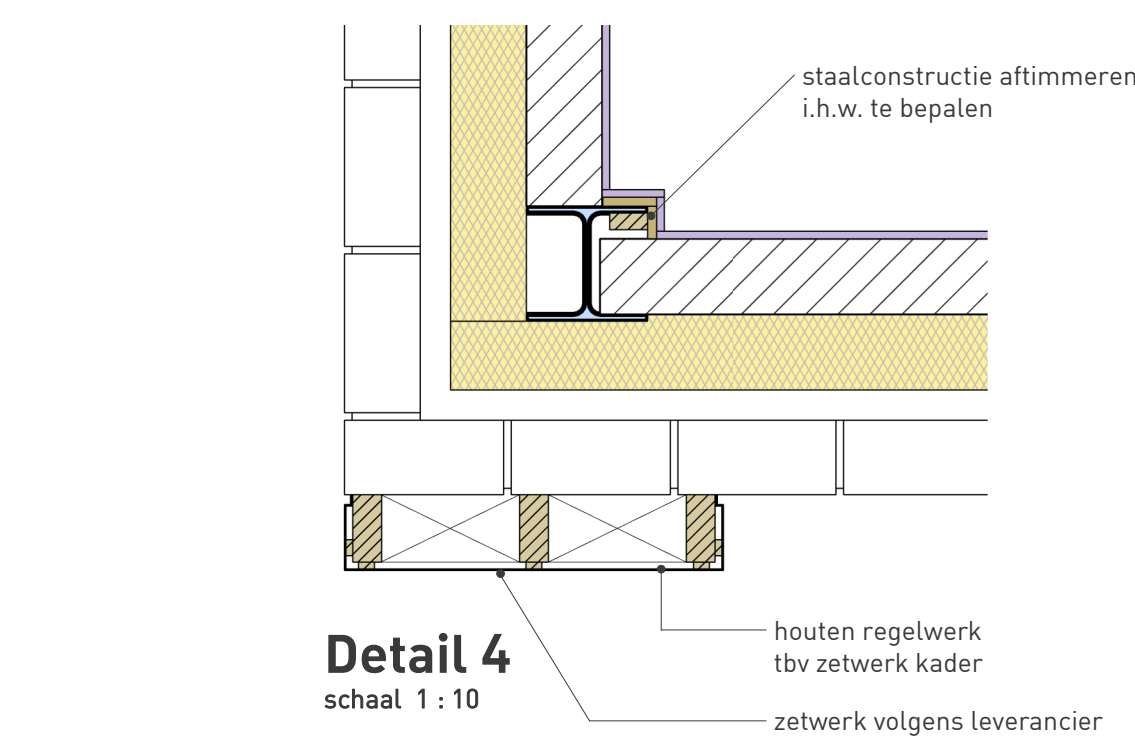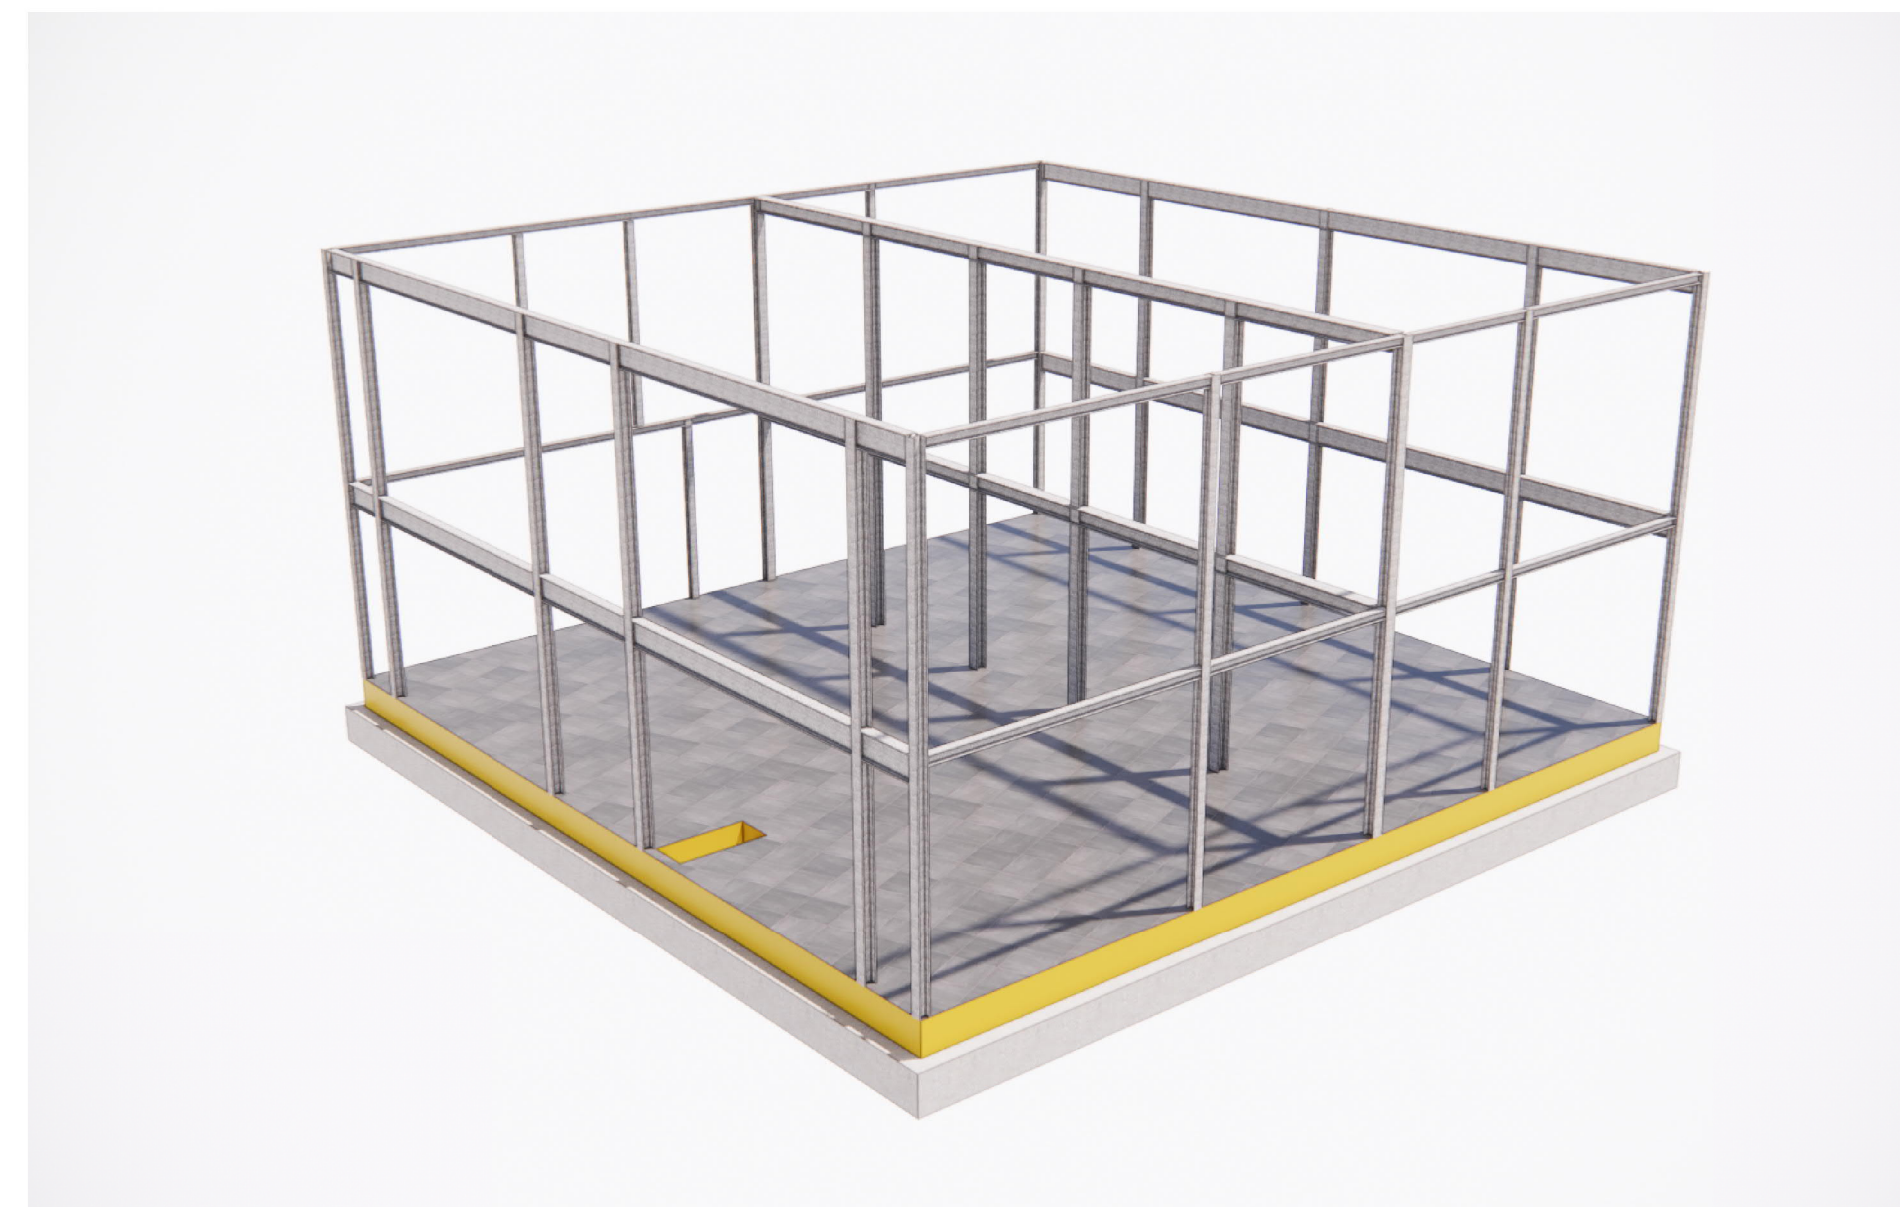


Detail 4
schaal 1 : 10

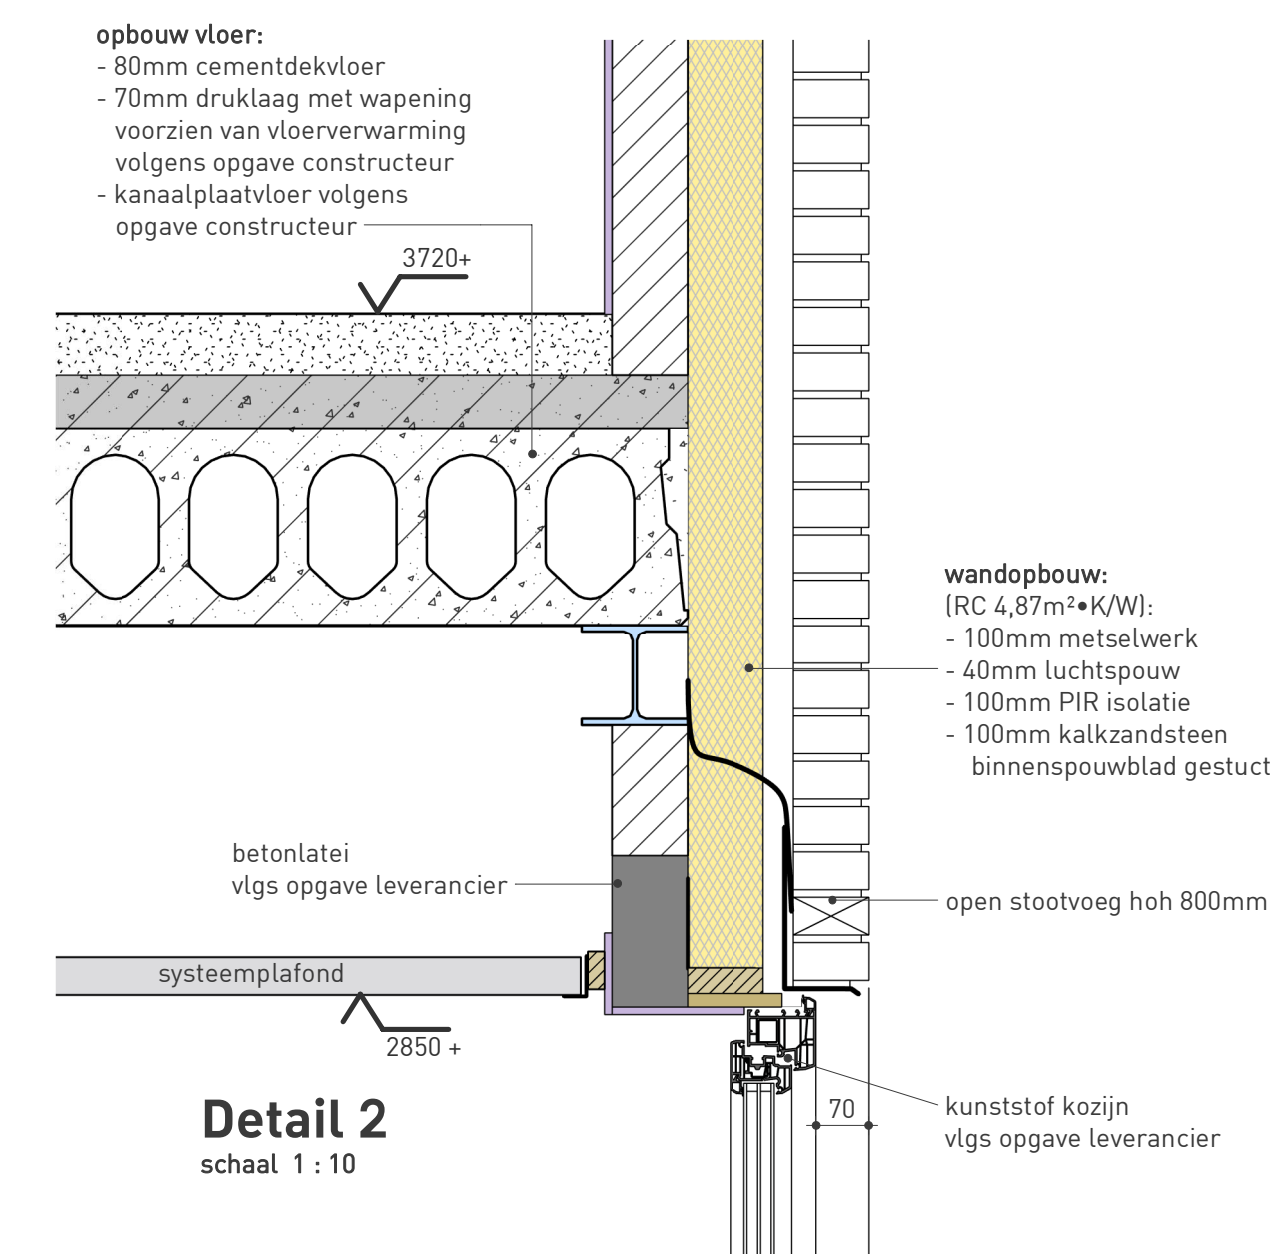

Detail 2
schaal 1 : 10

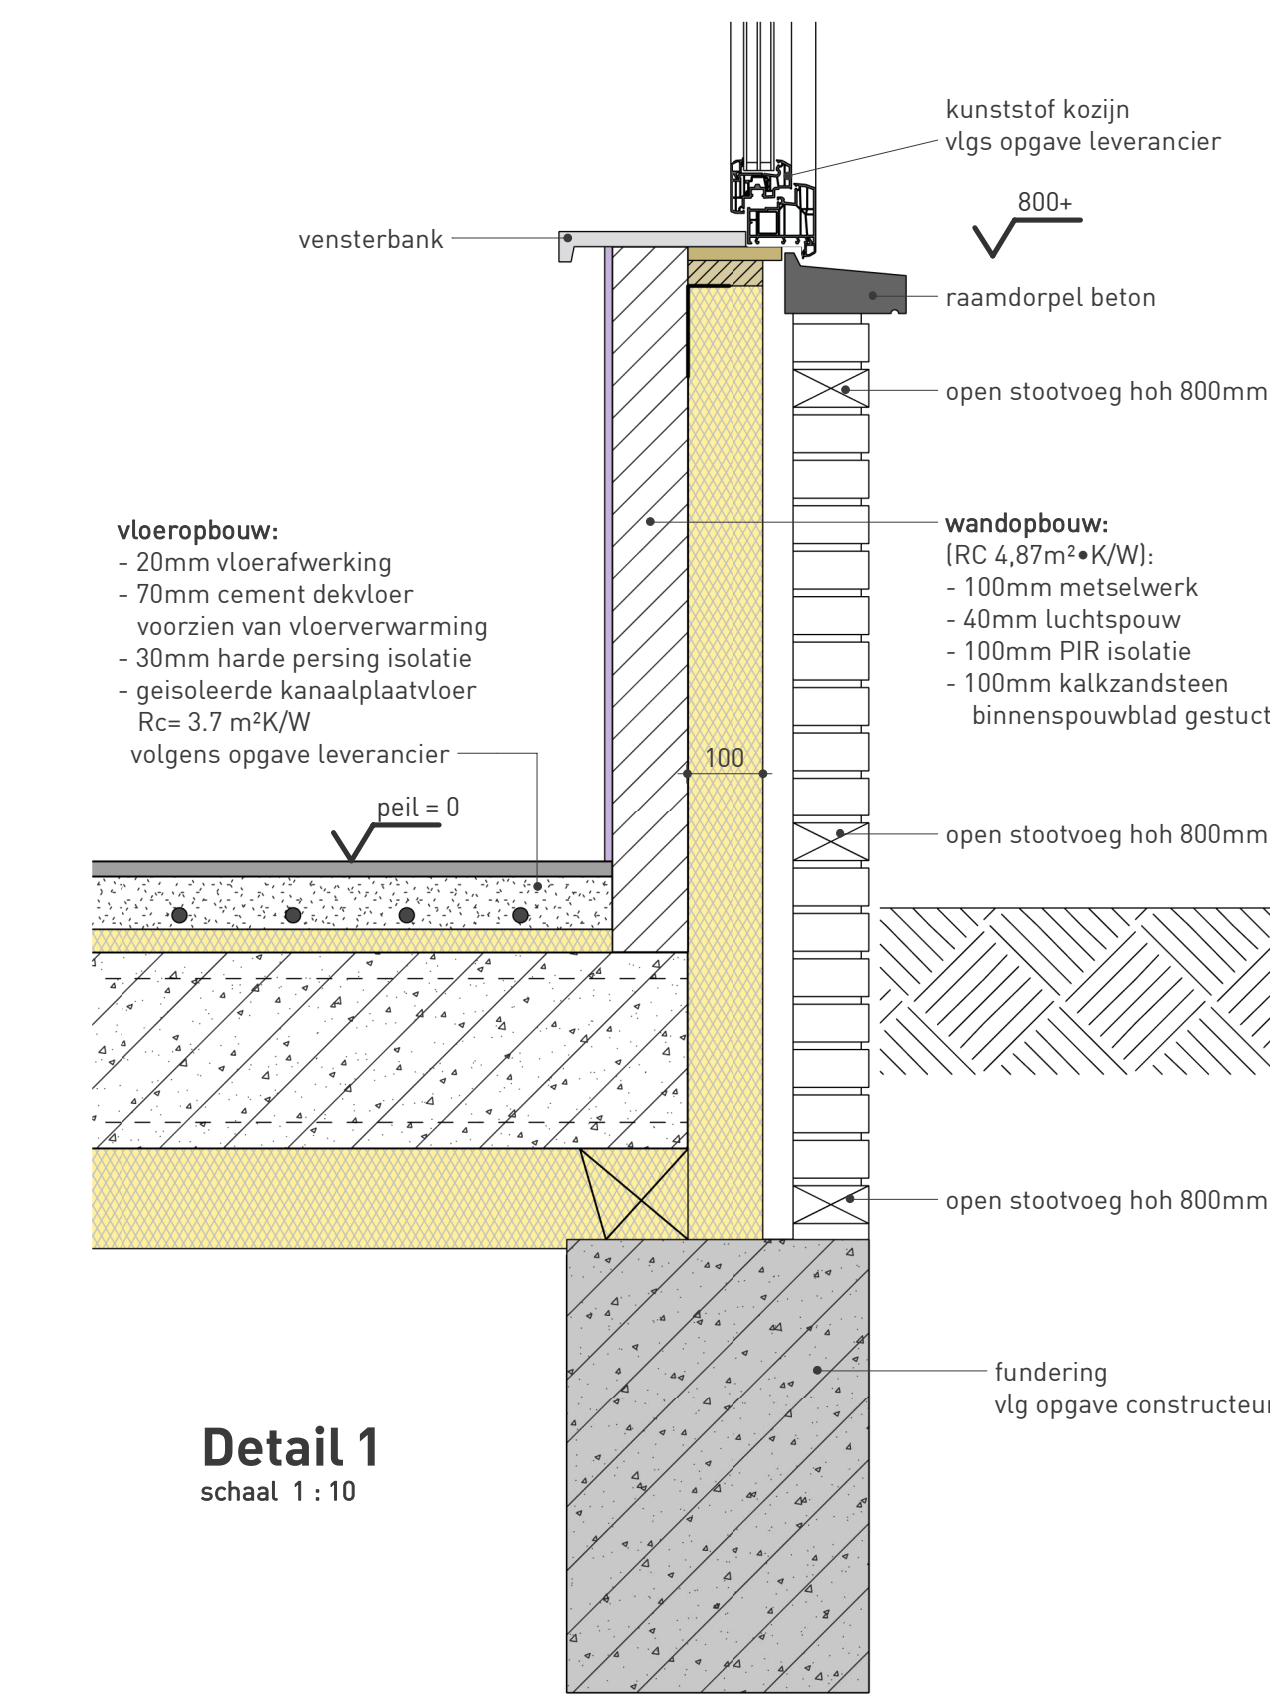

Detail 1
schaal 1 : 10

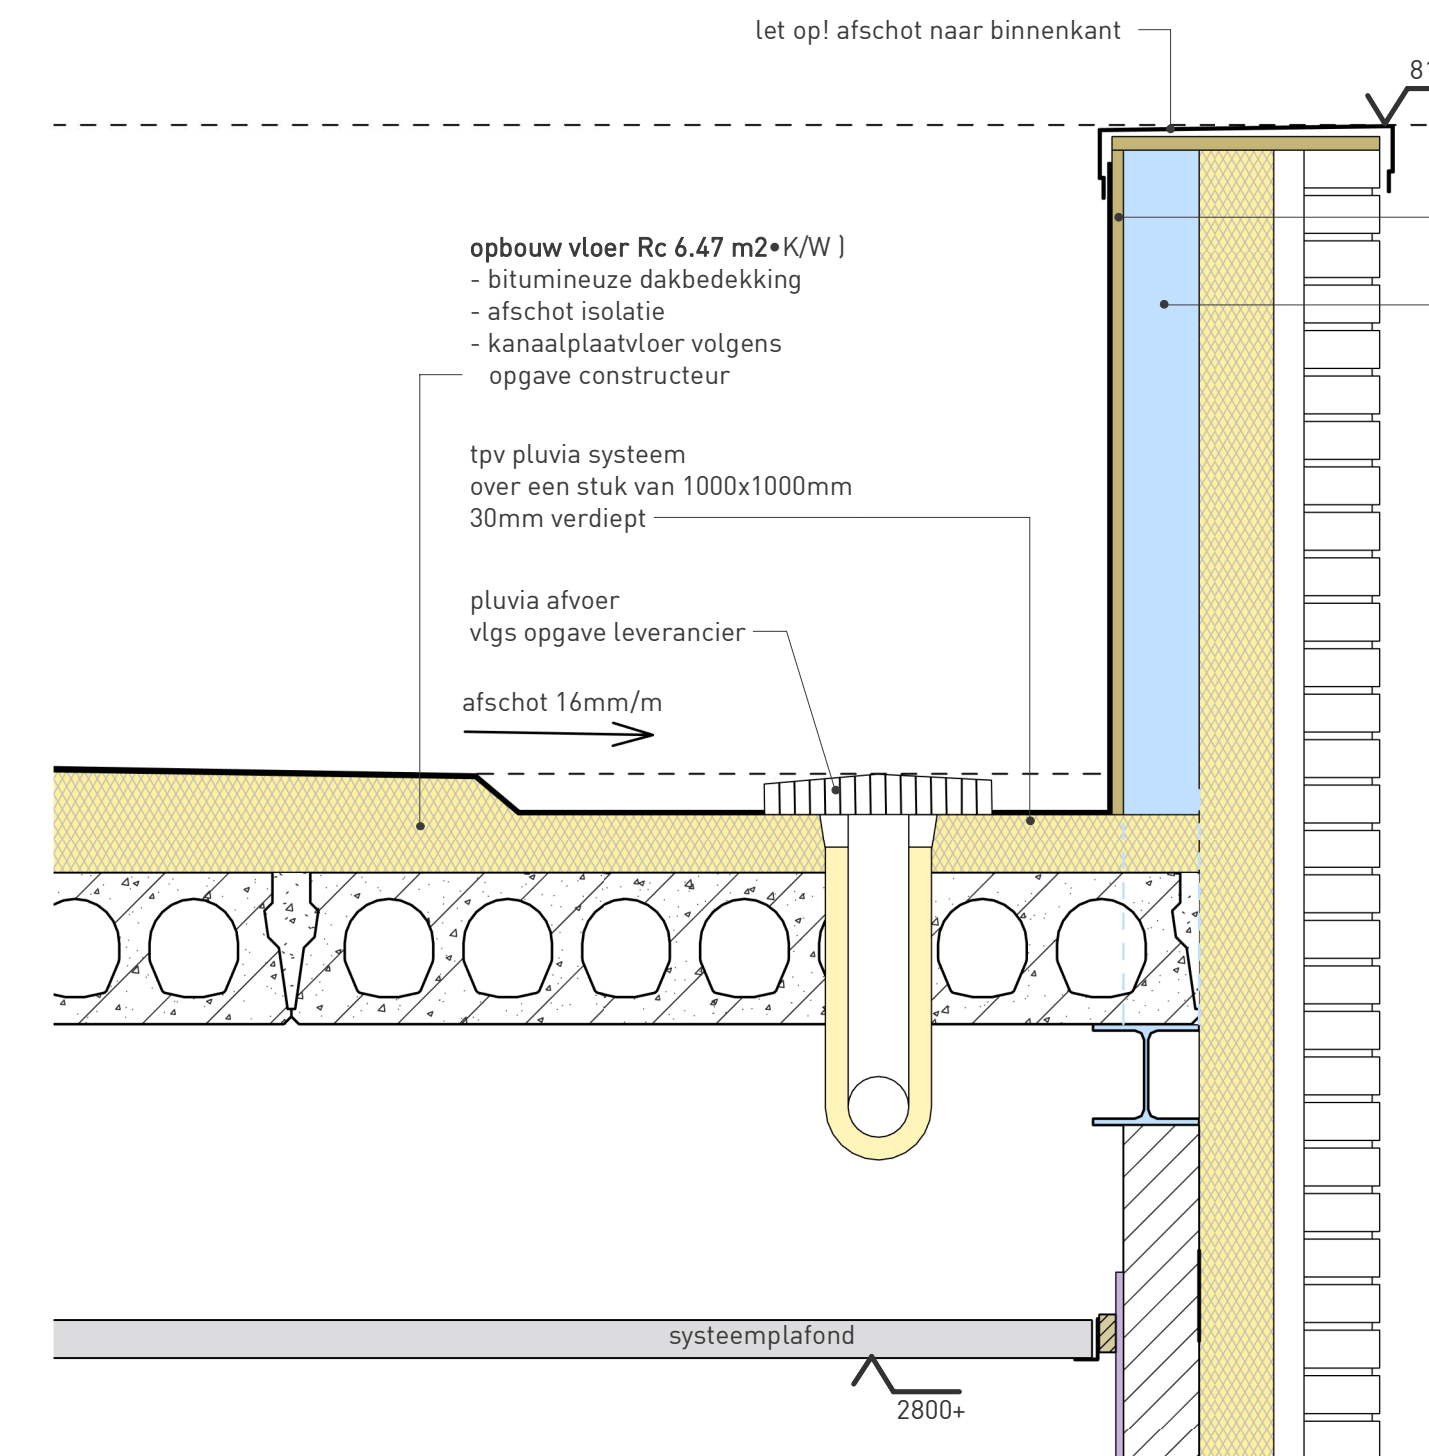

Detail 3
schaal 1 : 10

Statische berekening

Werknummer: 22-2758 Datum: xx-xx-xxxx



W2N engineers
postbus 258
9200 AG Drachten

project **Nieuwbouw SFP Groningen**
Oosterwierum Groningen
opdrachtgever **SFP Group B.V.**
Zuidwalweg 2 8861 NV Harlingen

CONSTRUCTIEBLAD KANTOOR



Tjalkemarwei 2
8521 NA Sint Nicolaasga
0513 432888
info@bhouwkamp.nl
www.bhouwkamp.nl

blad nr. V-02	1	23-03-2023	T.F.
project nr. 22157	versie 2	07-04-2023	T.F.
schaal 1:100			
formaat 700x1050			
kenmerk 22157 / 04 / V-02 / 07-04-2023			