



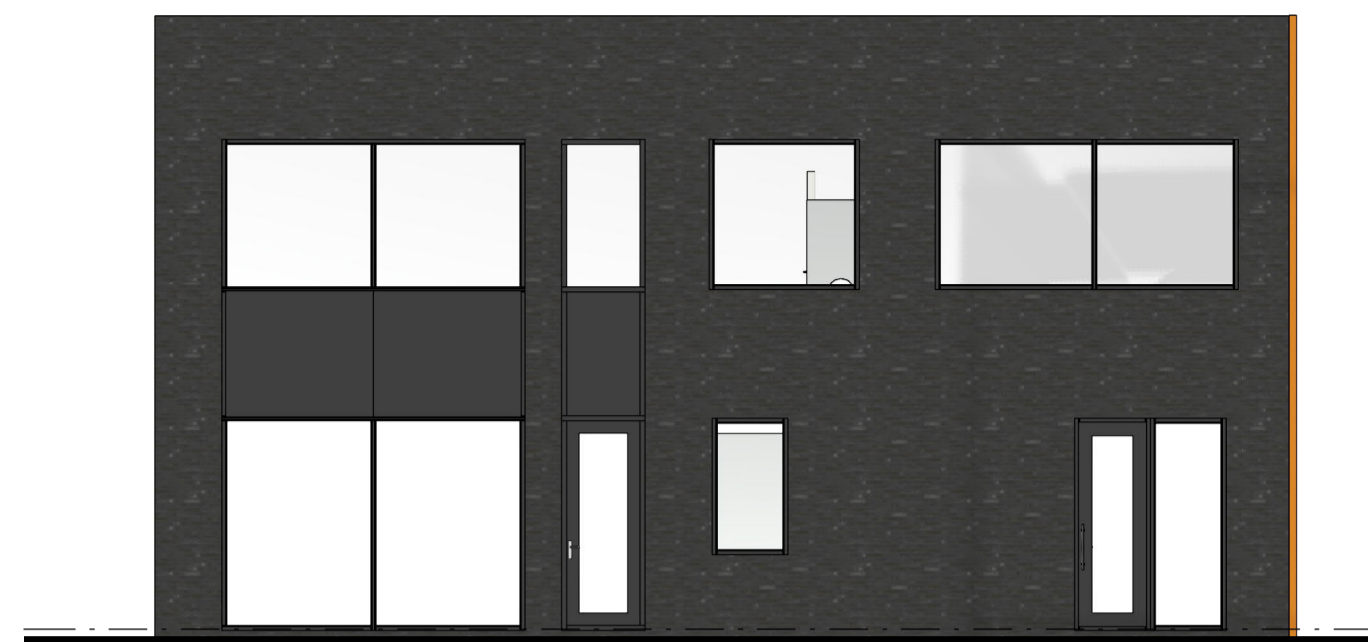


Voorgevel
schaal 1 : 100



Linkerzijgevel
schaal 1 : 100

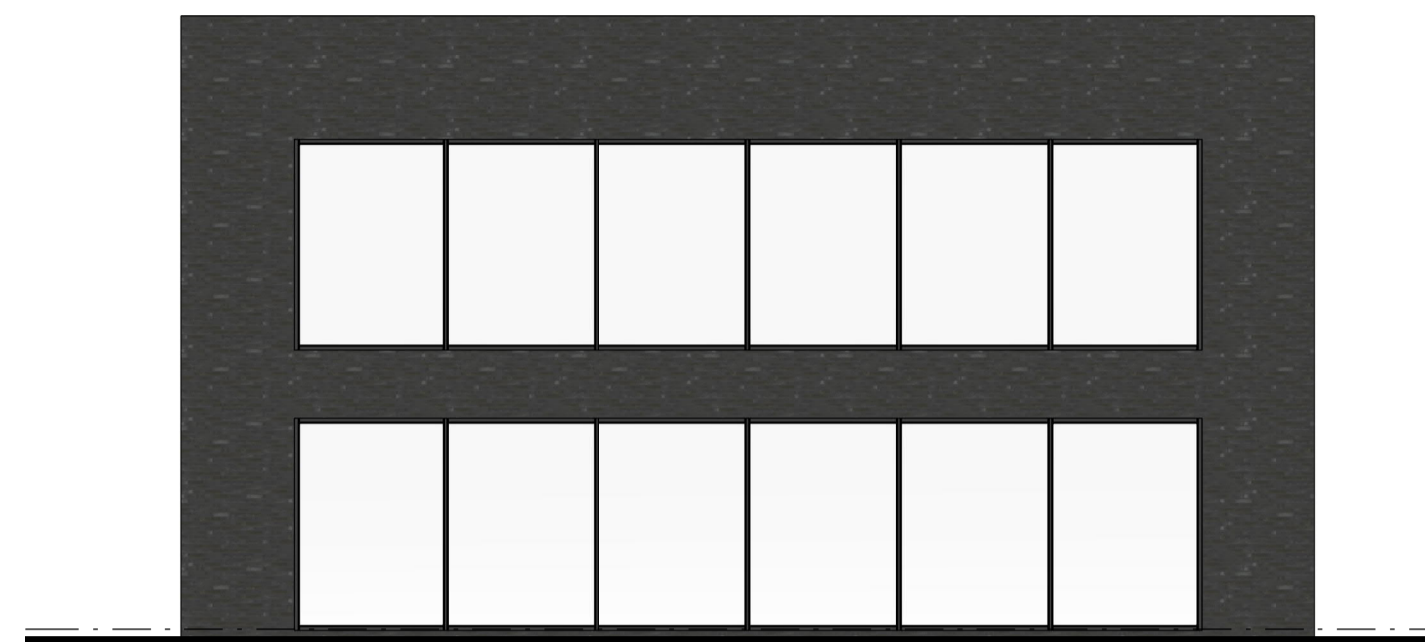


Achtergevel
schaal 1 : 100

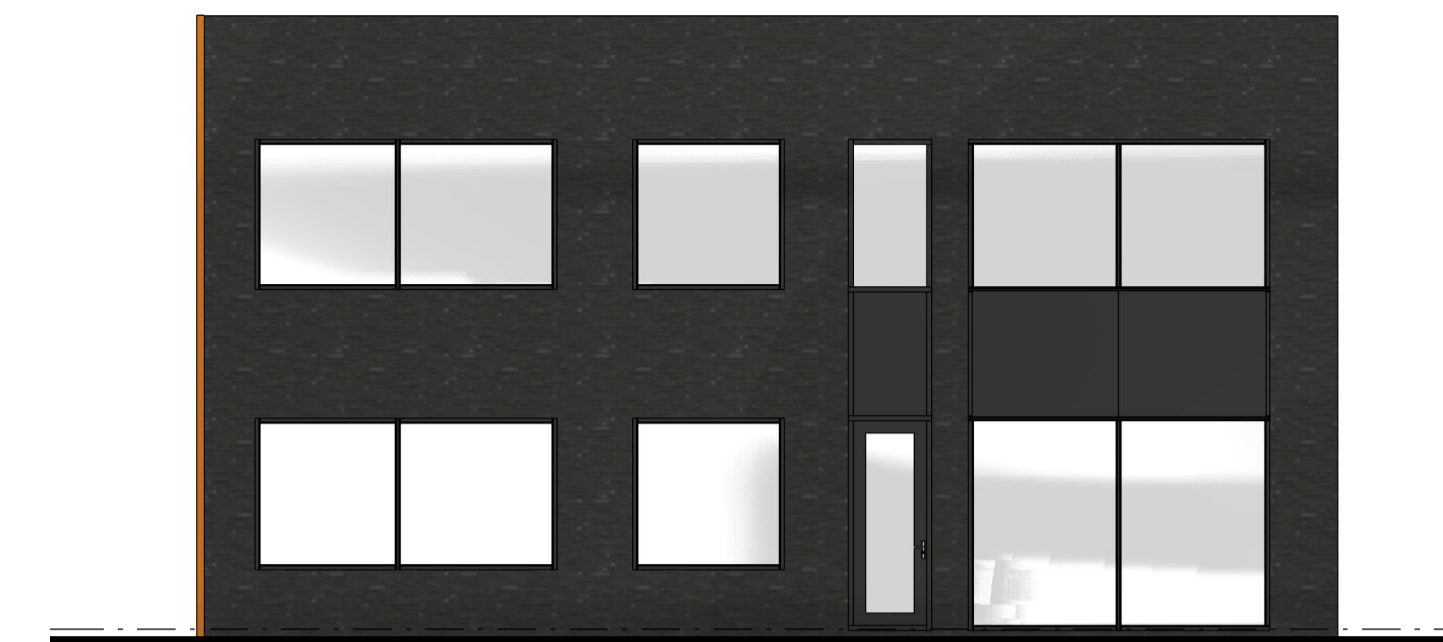



Rechterzijgevel
schaal 1 : 100



Begane grond
schaal 1 : 100

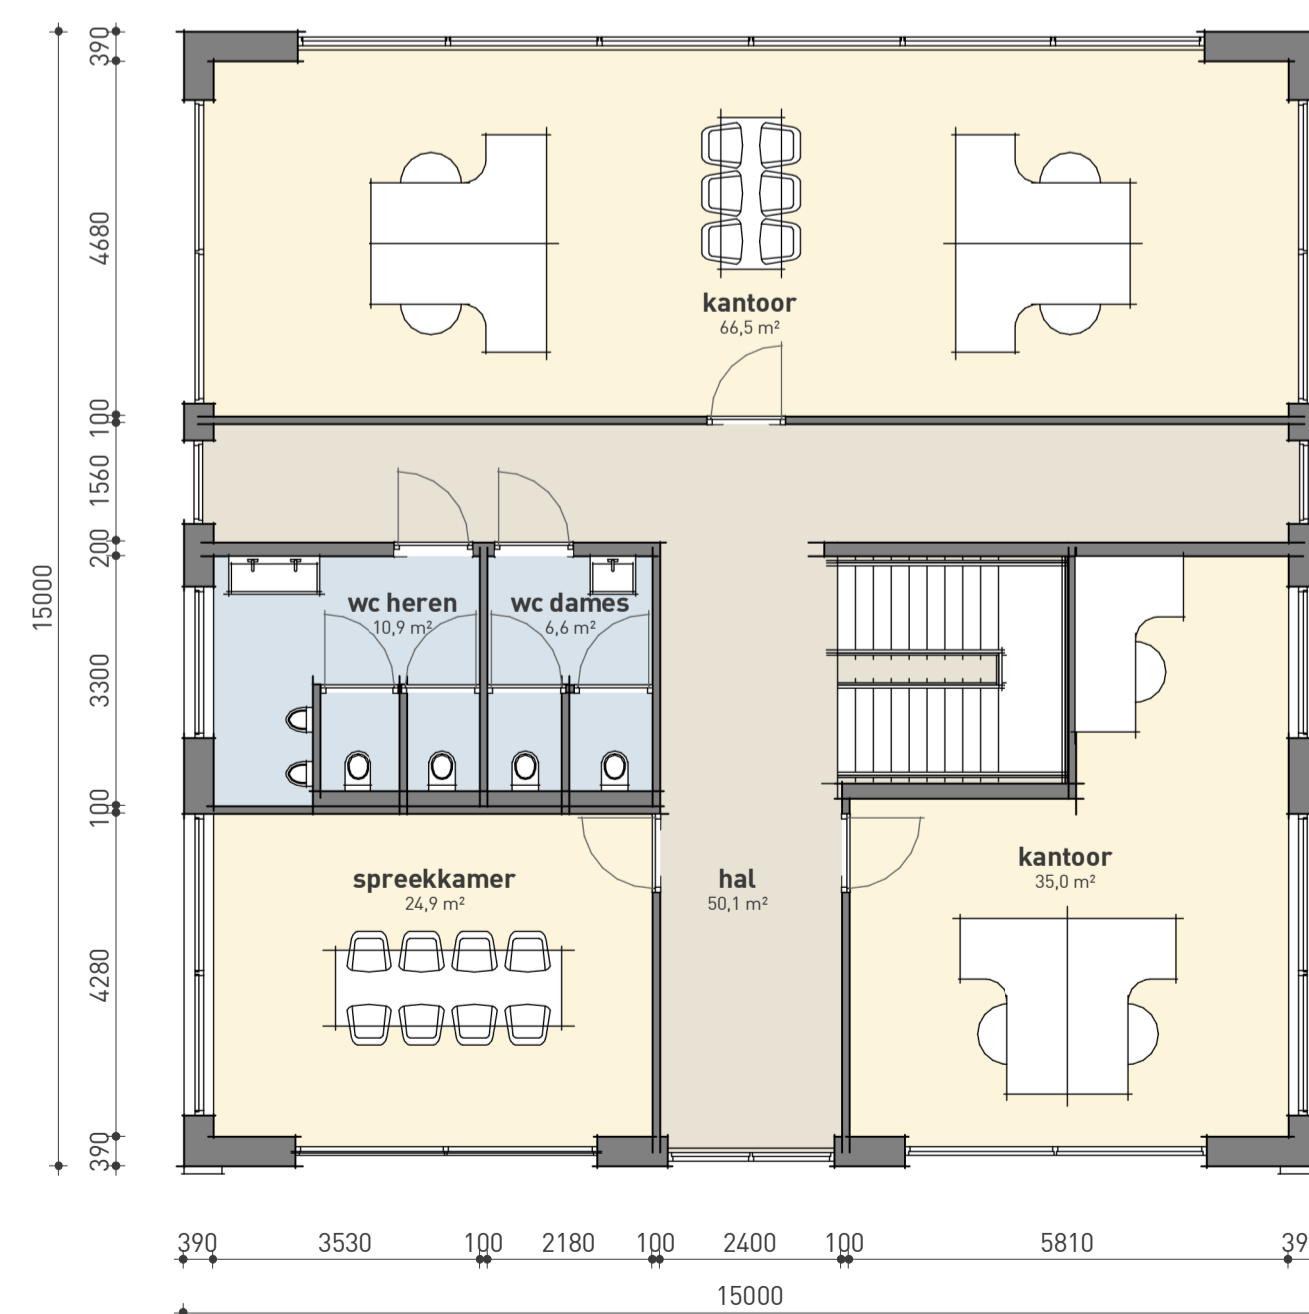

Verdieping
schaal 1 : 100

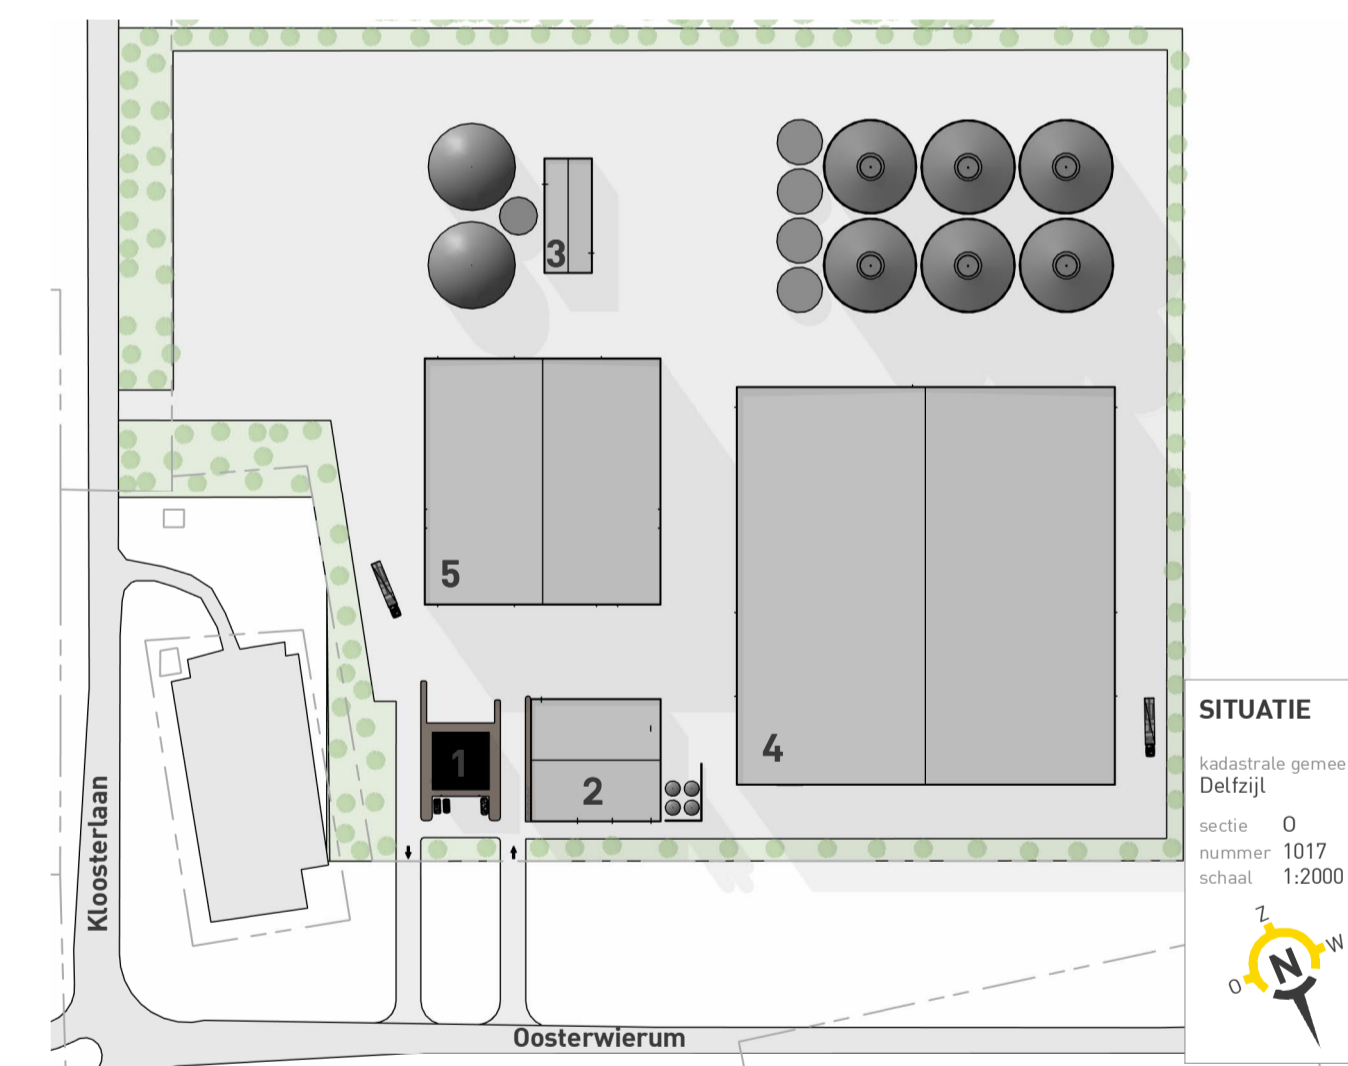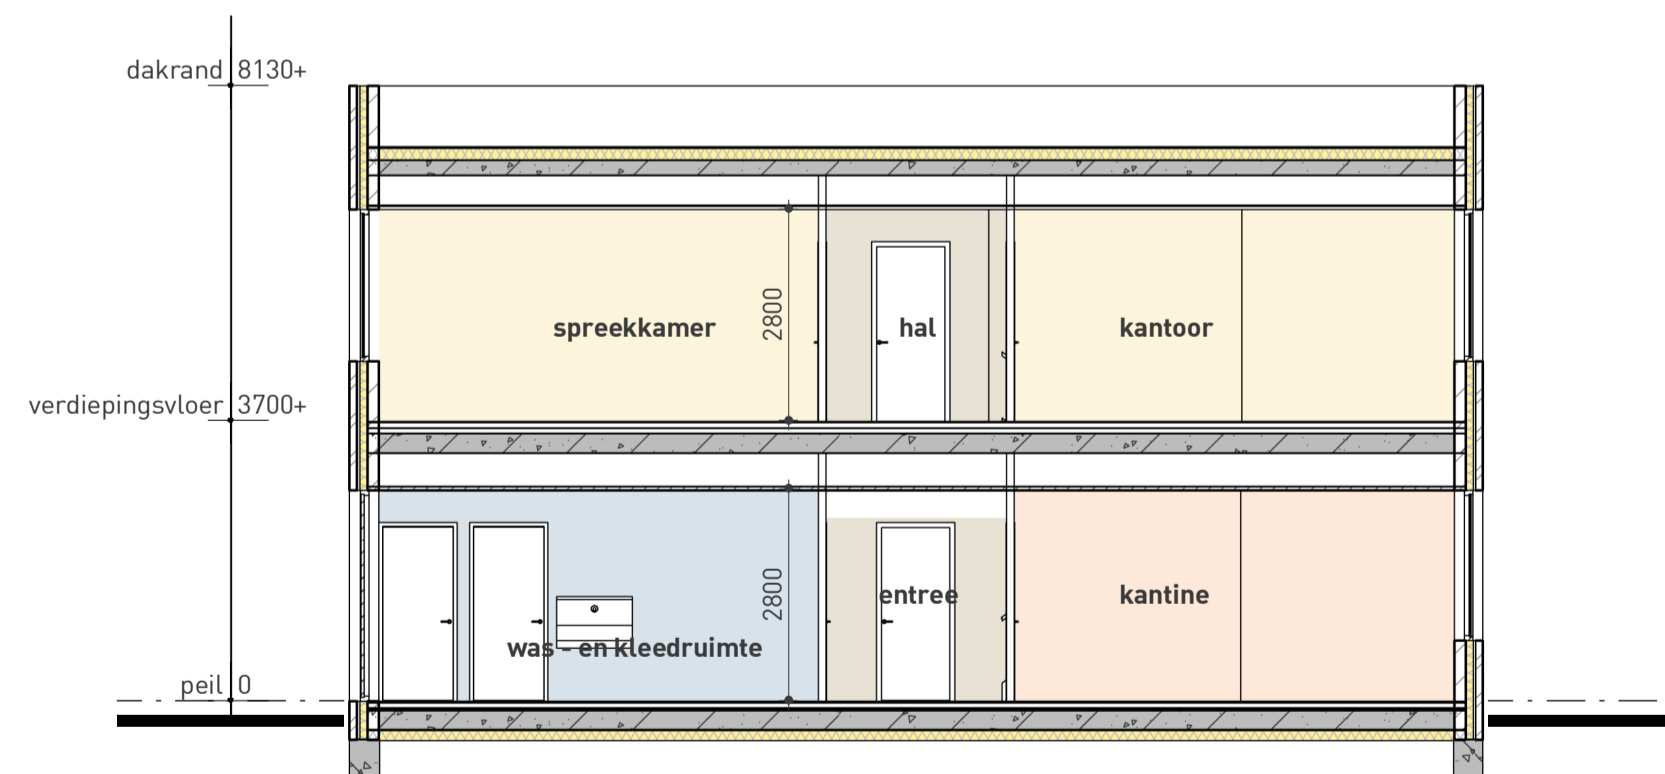

project **Nieuwbouw SFP Groningen**
Oosterwierum Groningen
opdrachtgever **SFP Group B.V.**
Zuidwalweg 2 8861 NV Harlingen

SCHESTSONTWERP GEBOUW 1

BOUWKUNDIG BUREAU
33P HAVERKAMP
Tsjjkearwei 2
8521 NA Sint Nicolaasga
0513 432888
info@bhaverkamp.nl
www.bhaverkamp.nl

blad nr. 01
project nr. 22157
schaal 1:100
formaat 594x841
kenmerk 22157 / 06 / 01 / 23-09-2022

versie 1 23-09-2022 T.F.