




Voorgevel
schaal 1 : 100

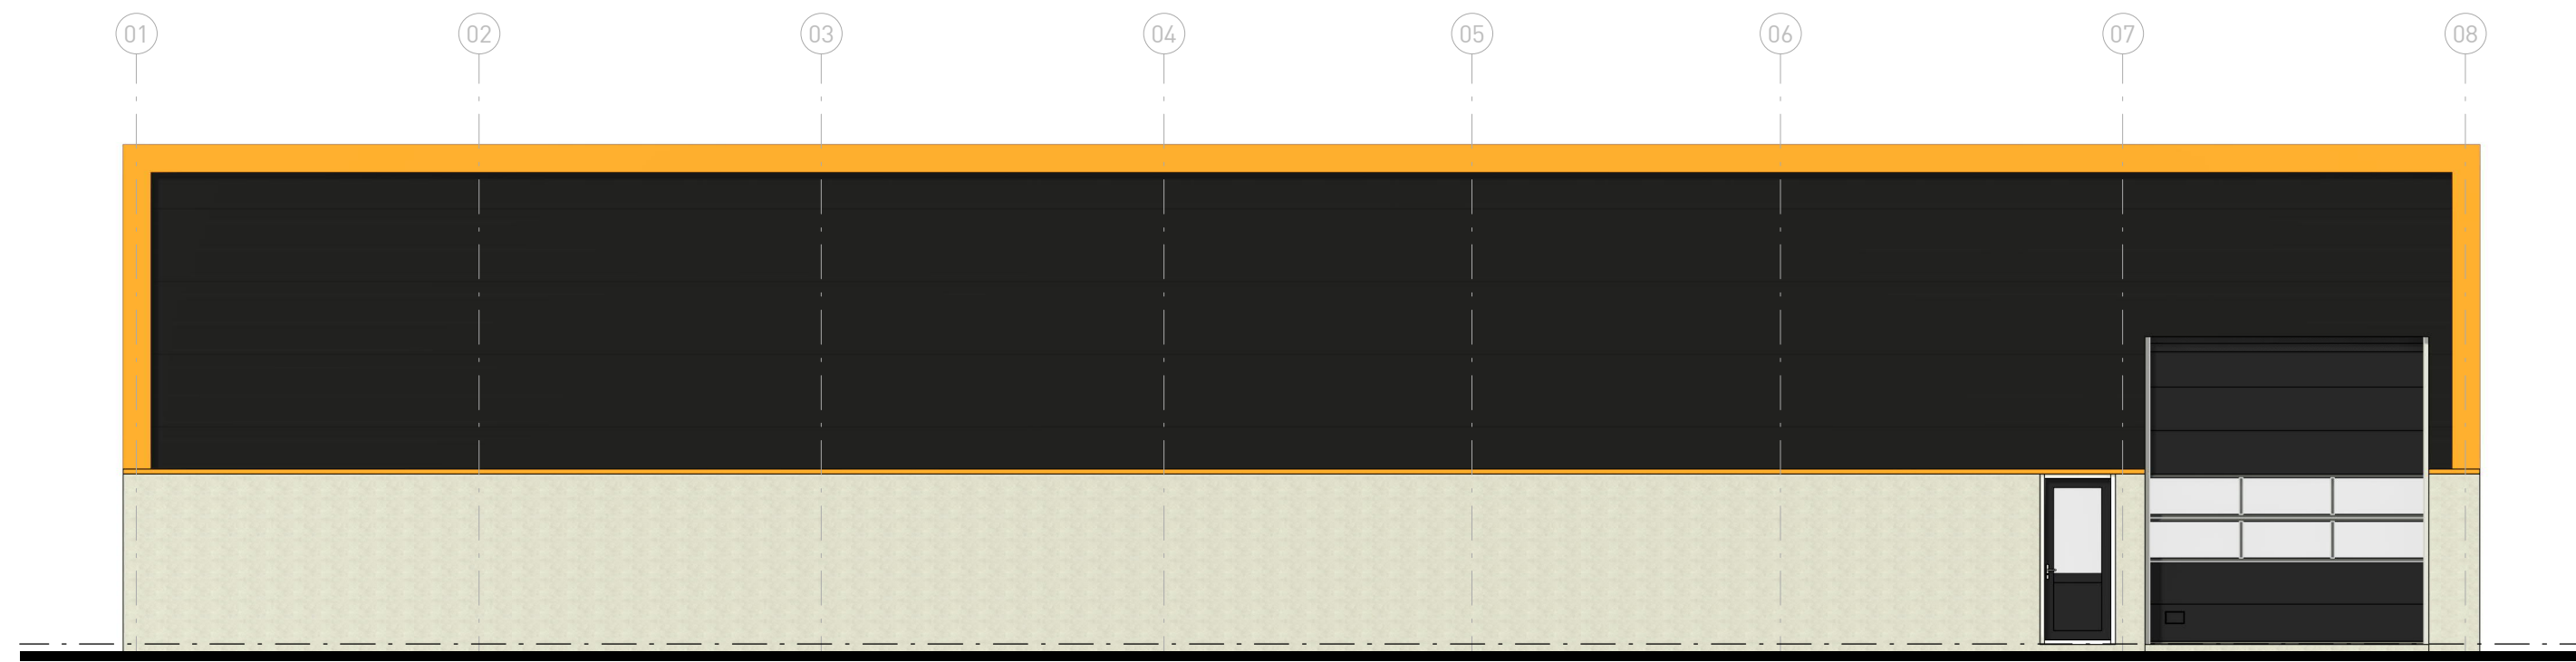


Achtergevel
schaal 1 : 100

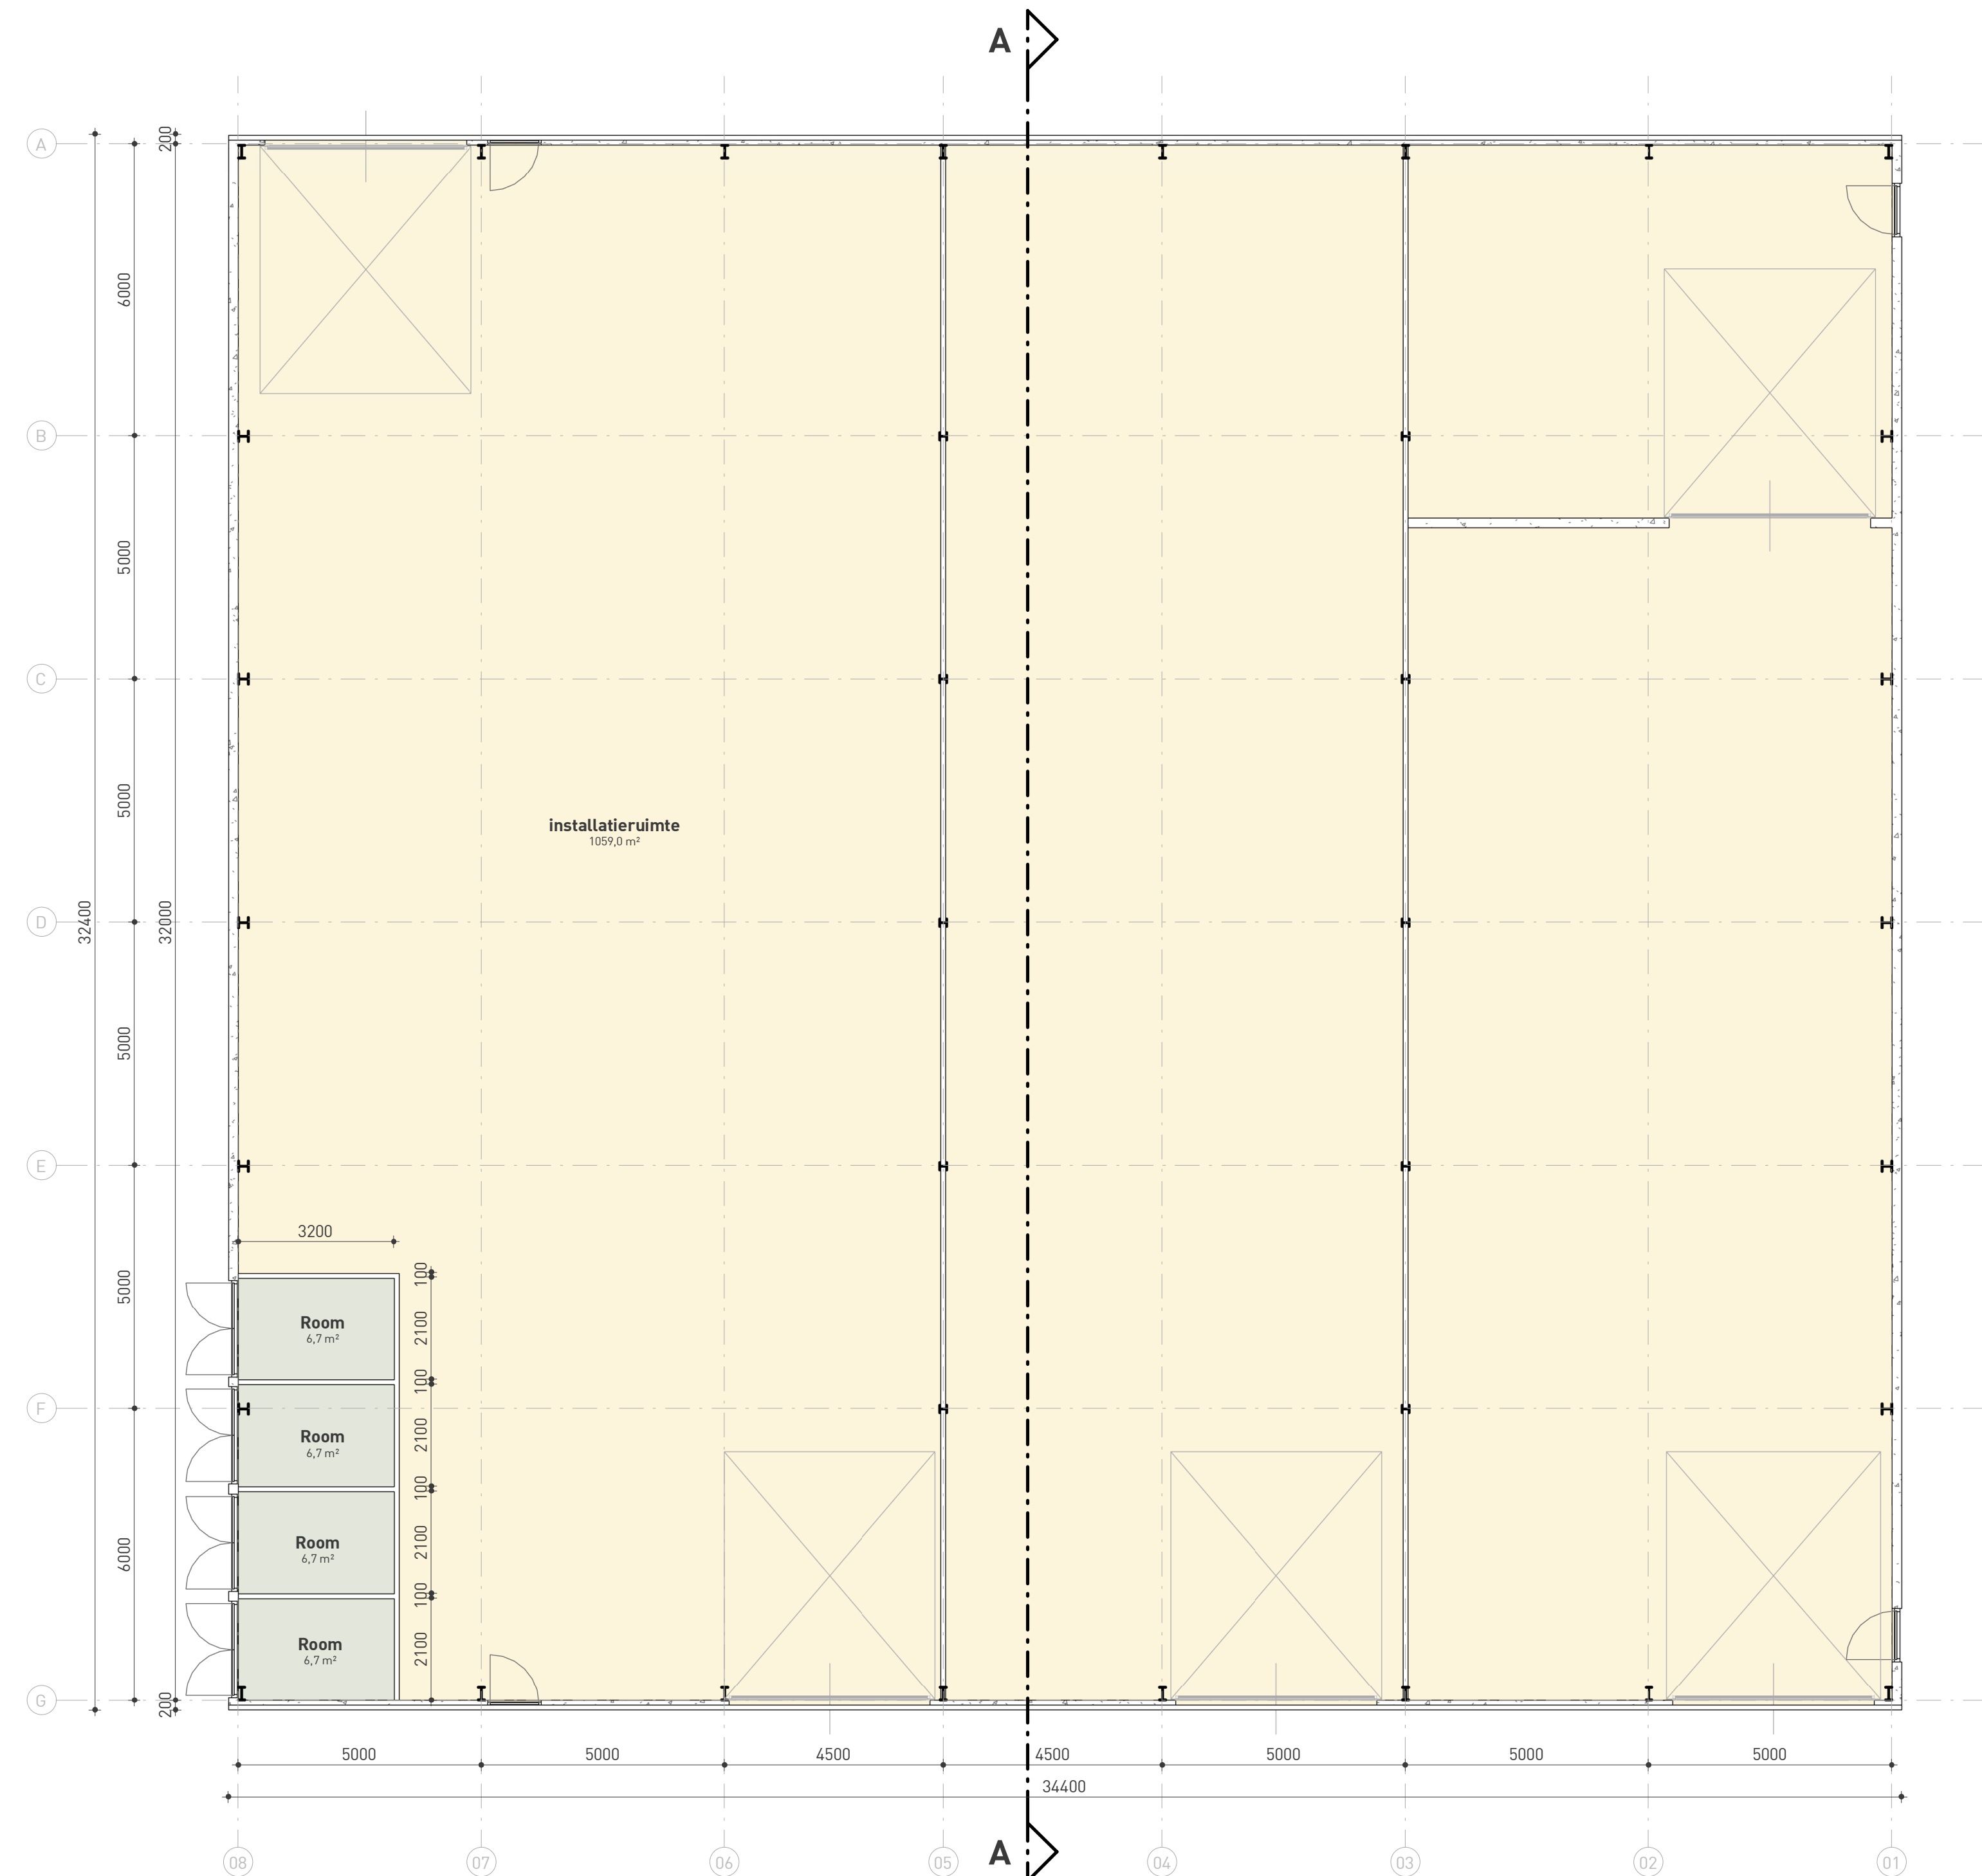


Baanegrand
schaal 1 : 100

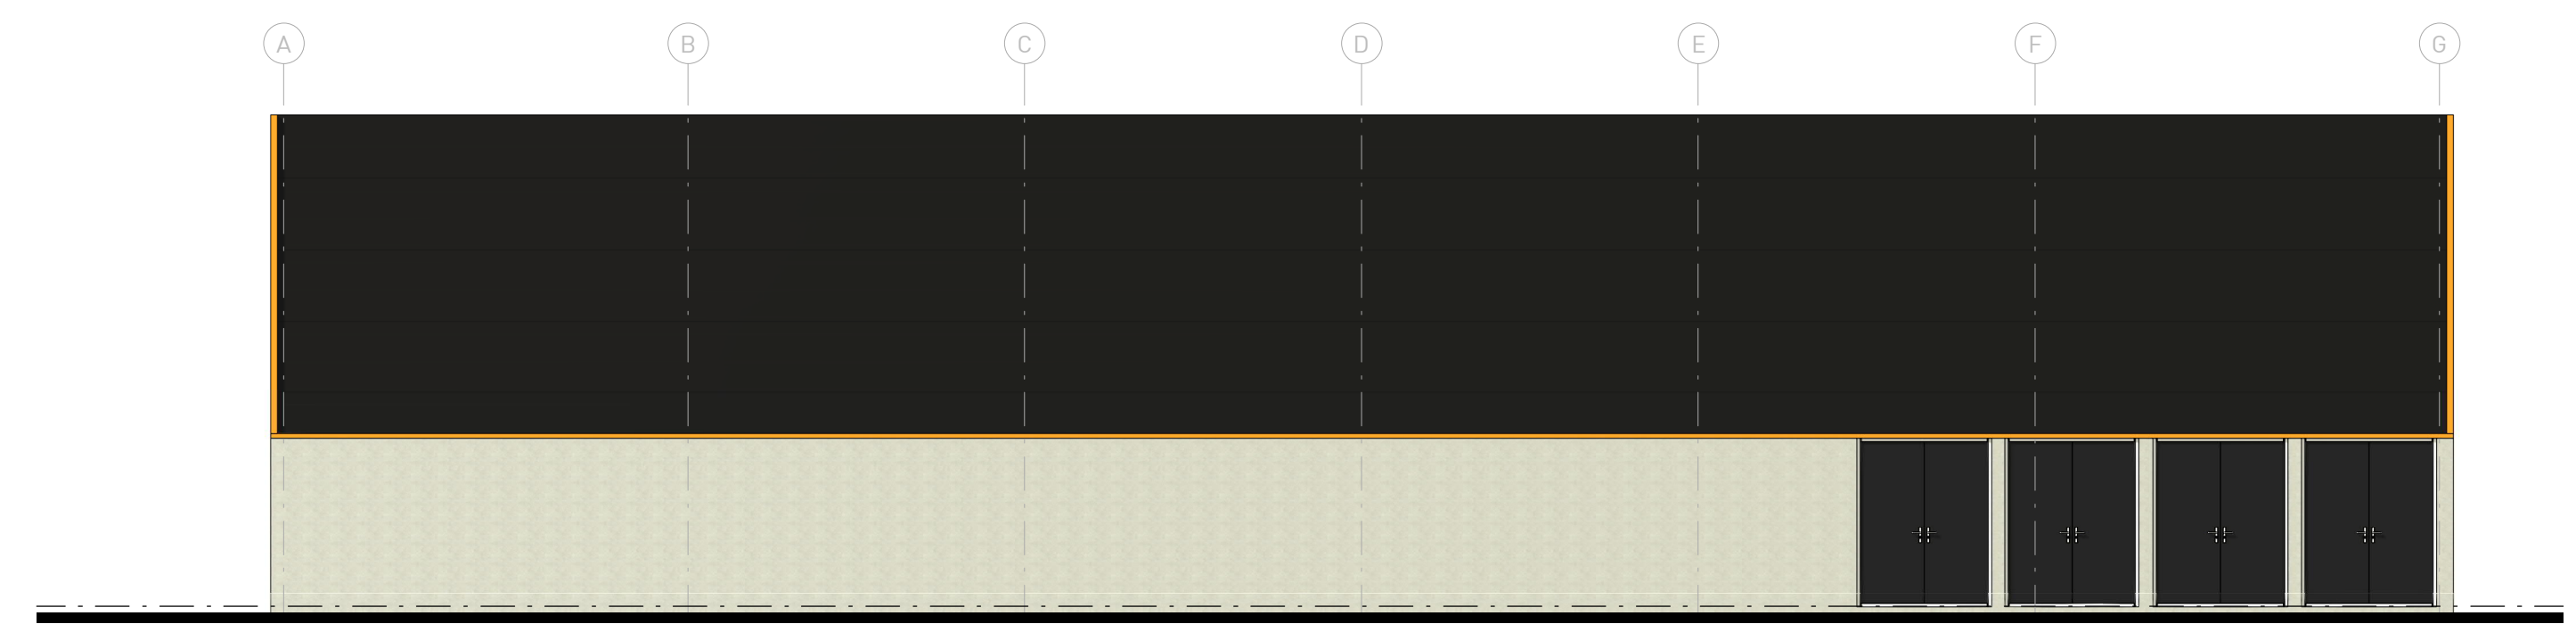


Linkerzijgevel
schaal 1 : 100

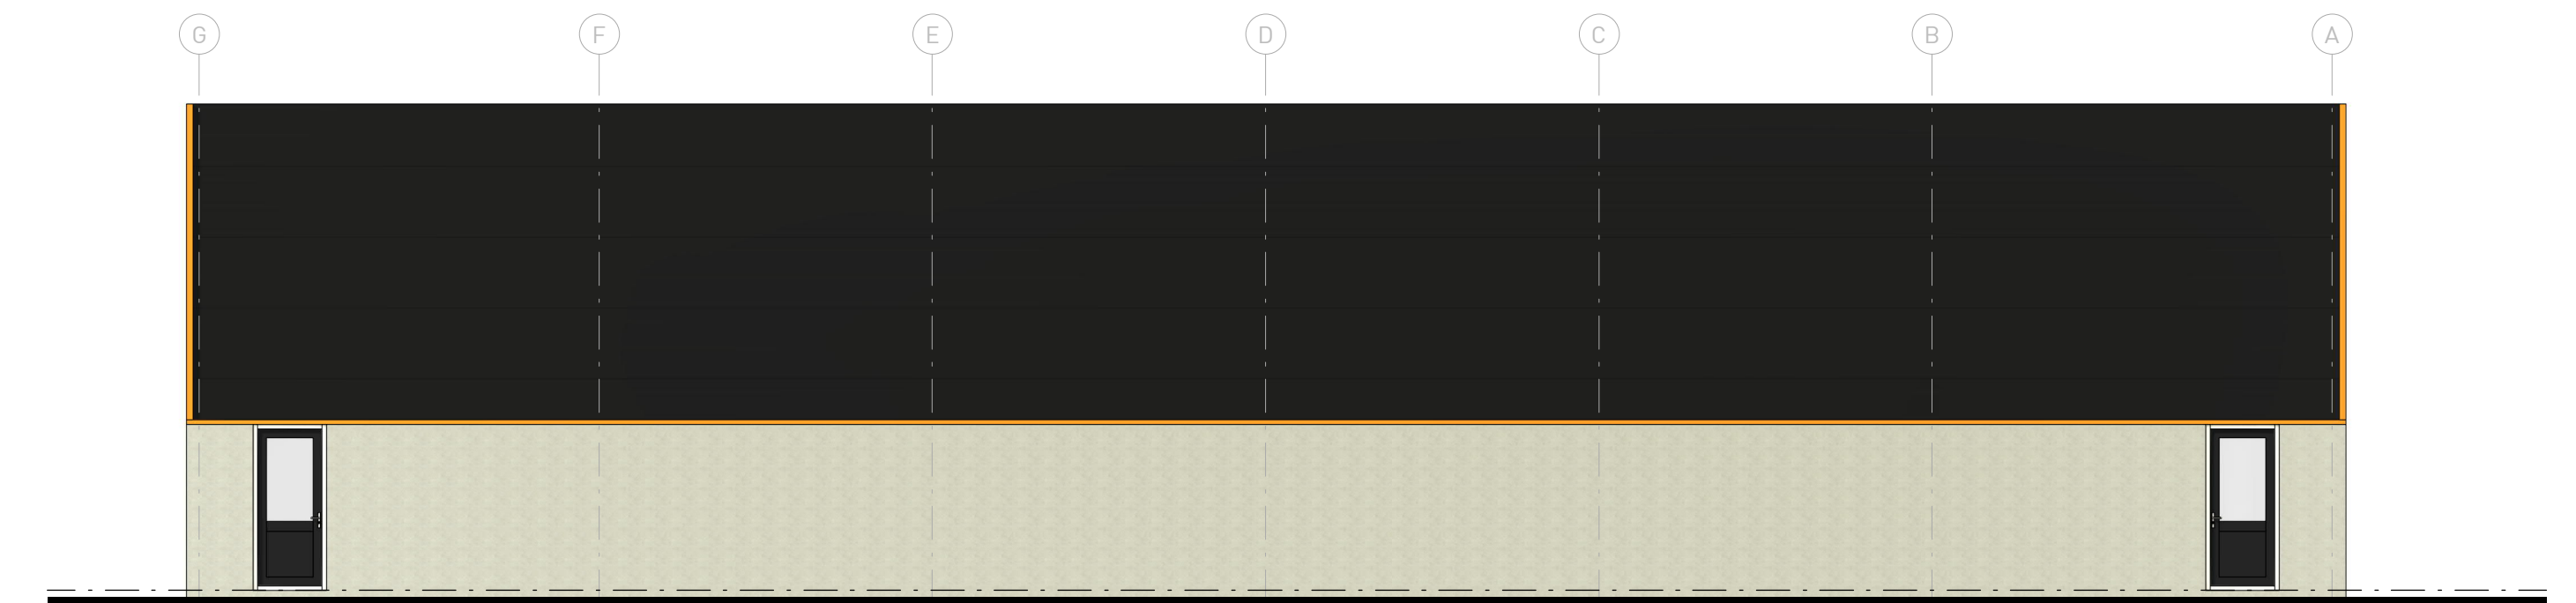

Rechterzijgevel
schaal 1 : 100

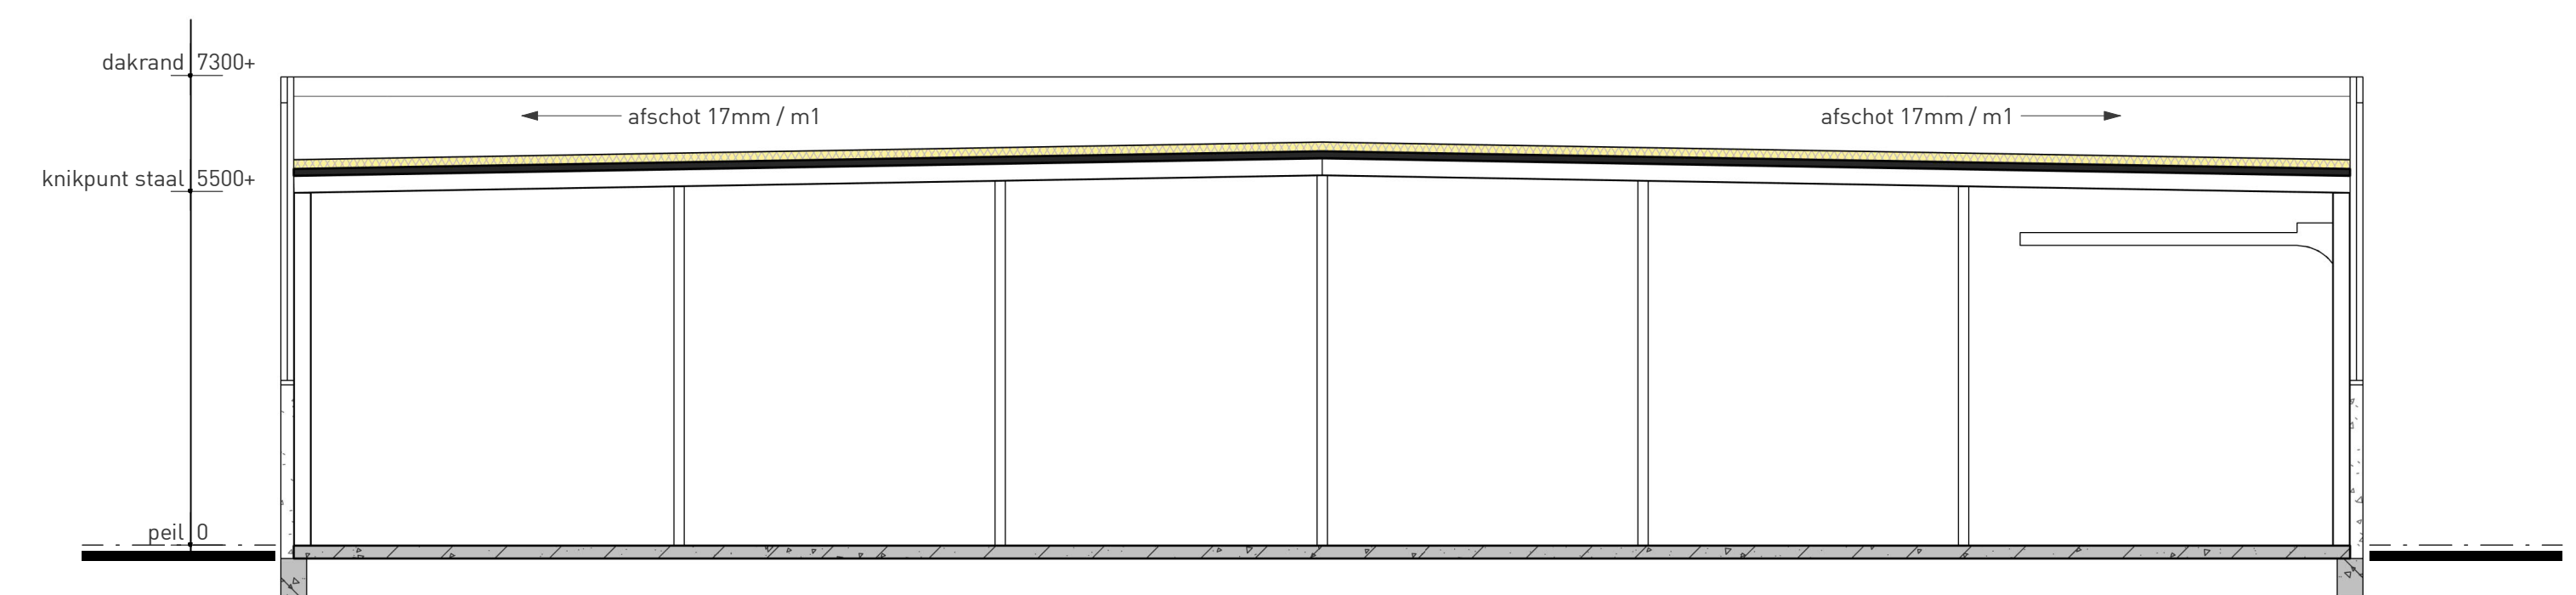

Doorsnede A-A
schaal 1 : 100

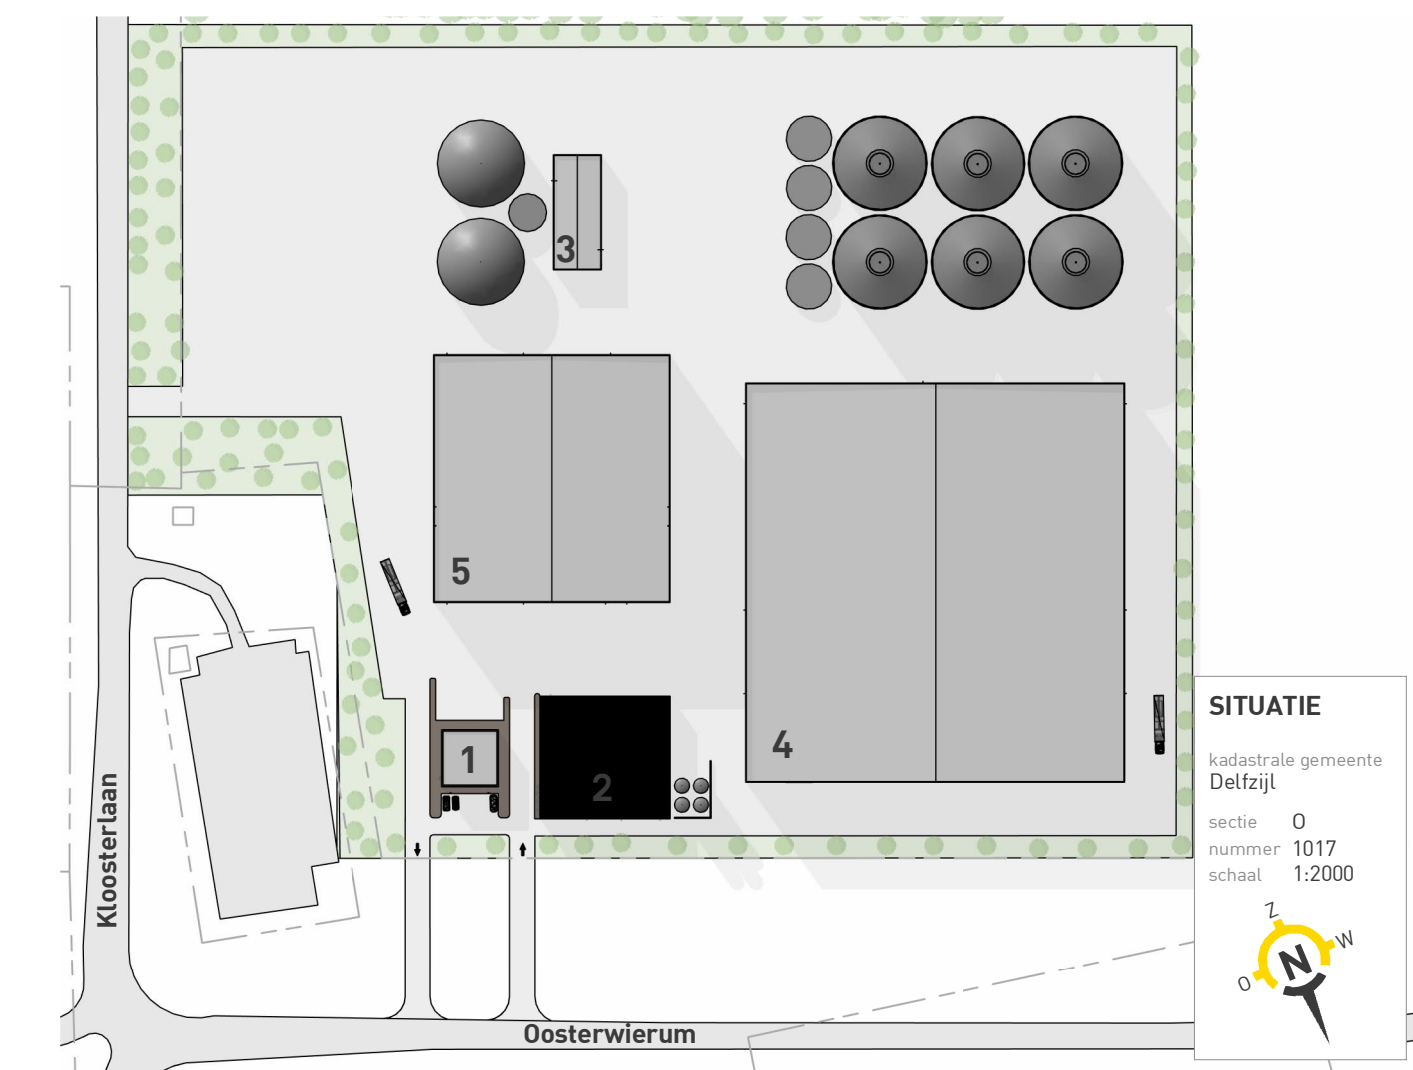

project **Nieuwbouw SFP Groningen**
Oosterwierum Groningen
opdrachtgever **SFP Group B.V.**
Zuidwalweg 2 8861 NV Harlingen

SCHETSONTWERP GEBOUW 2



Tsjerkmarwei 2
8521 NA Sint Nicolaasga
0513 432888
info@33haverkamp.nl
www.33haverkamp.nl

blad nr. 02	versie 1 23-09-2022 T.F.
project nr. 22157	
schaal 1:100	
formaat 700x1050	
kenmerk 22157/04/02/ 23-09-2022	