




Voorgevel
schaal 1 : 100

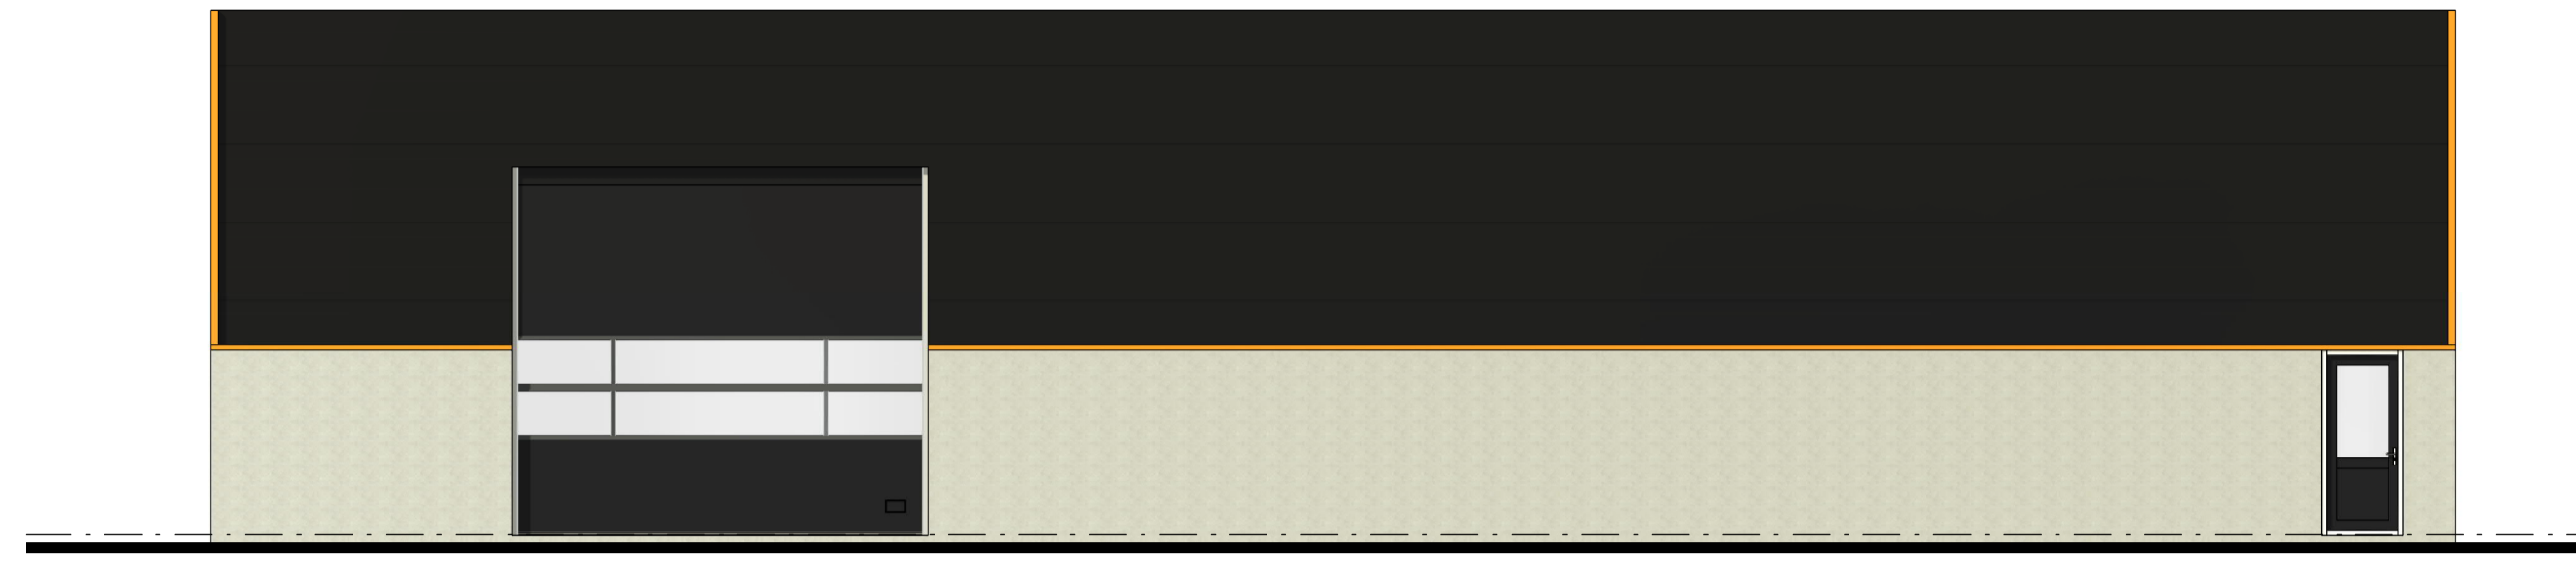


Linkerzijgevel
schaal 1 : 100

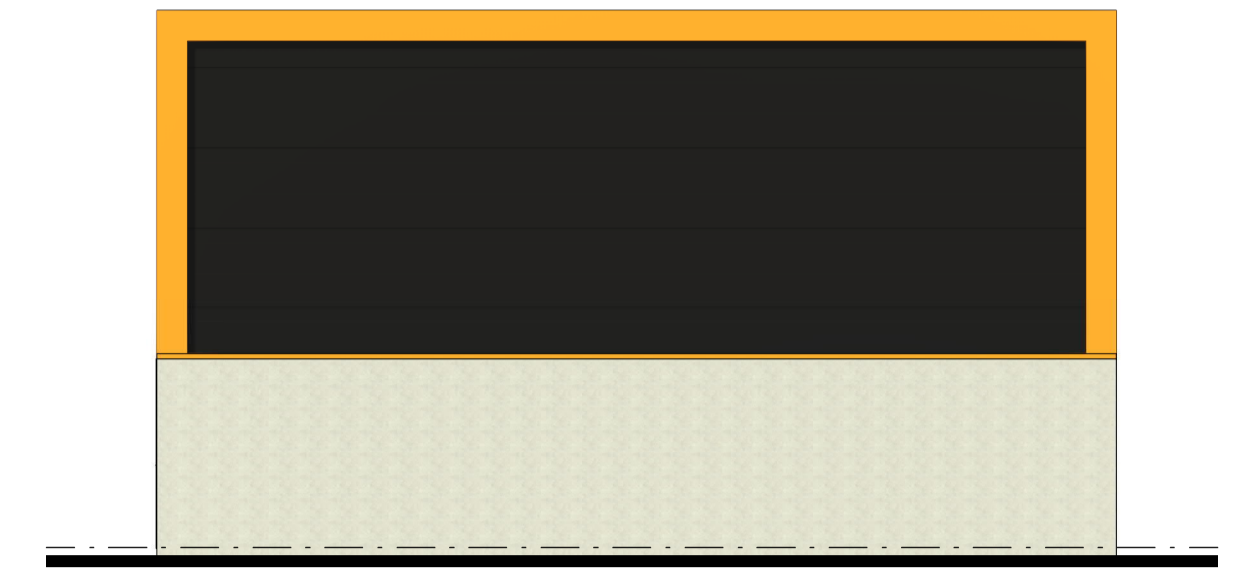



Achtergevel
schaal 1 : 100

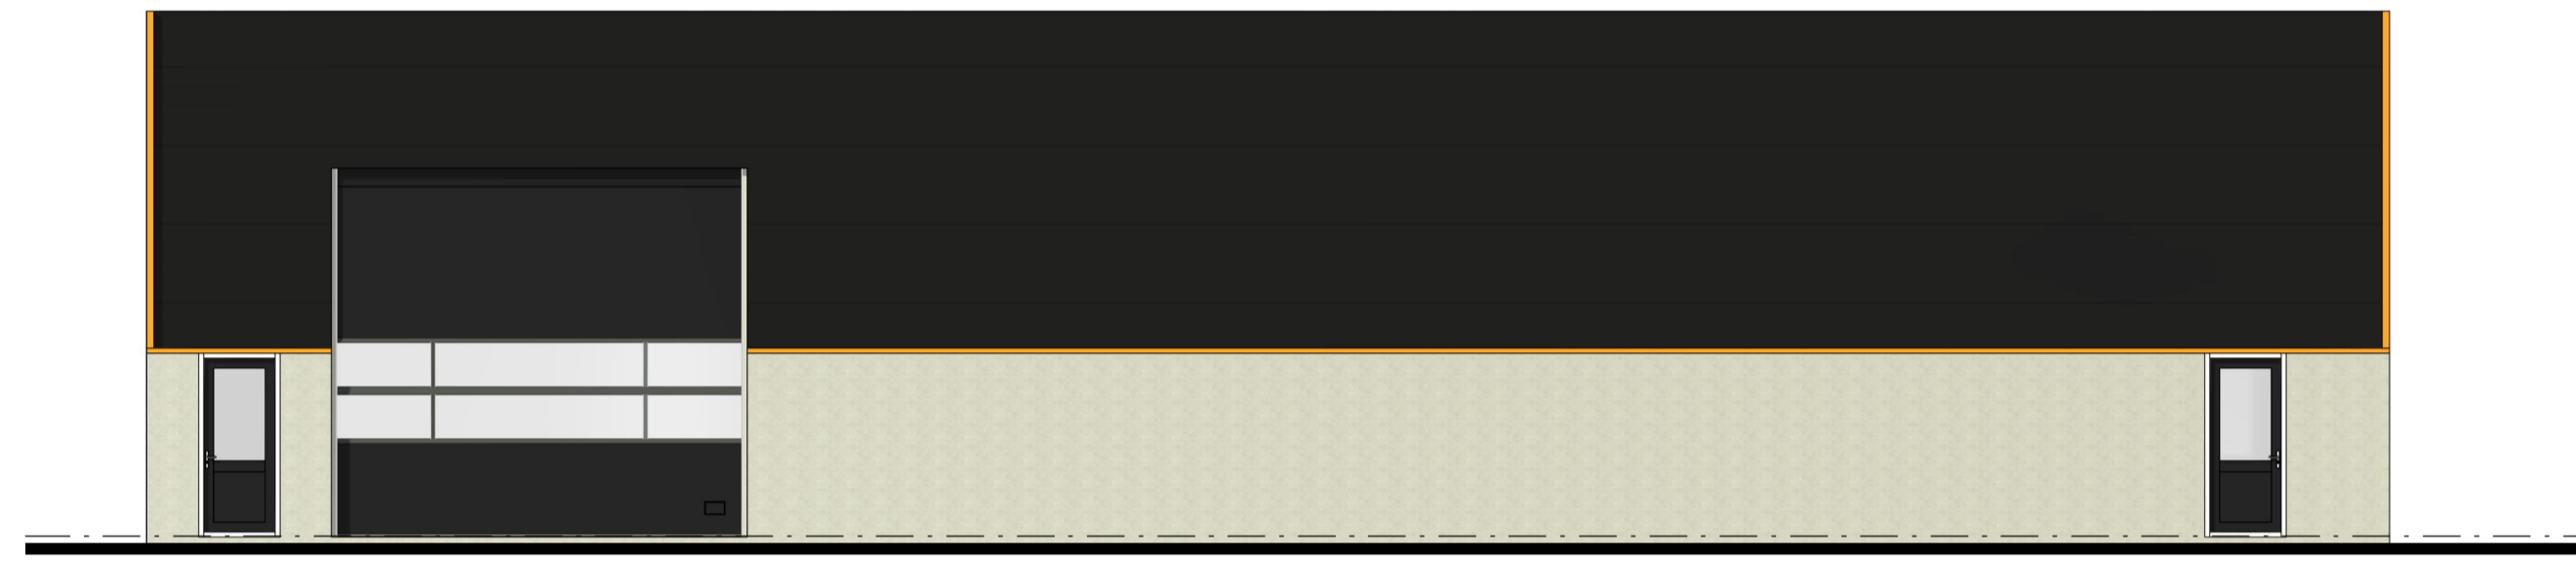

Rechterzijgevel
schaal 1 : 100

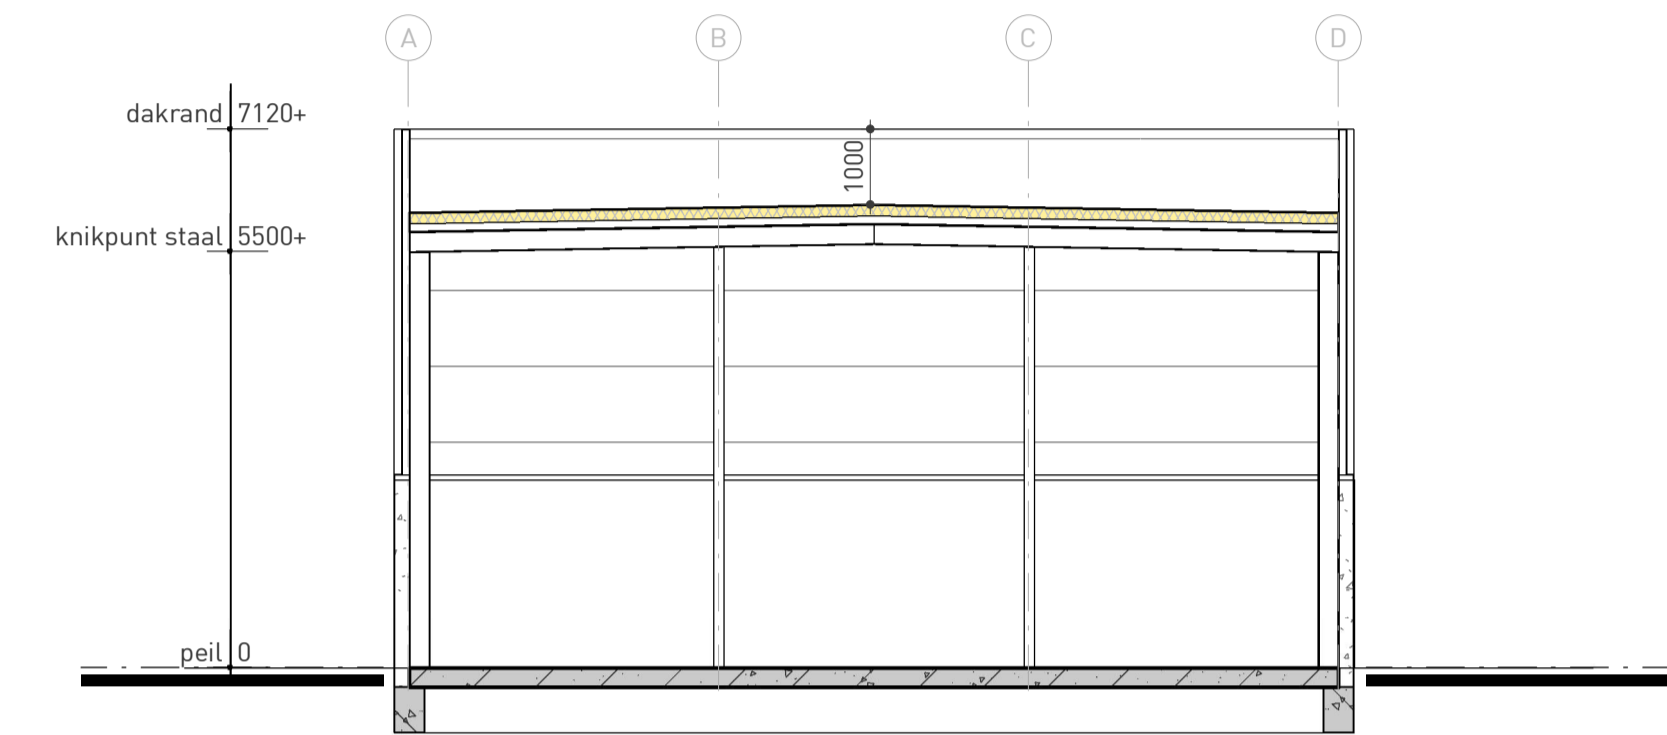

Doorsnede A-A
schaal 1 : 100

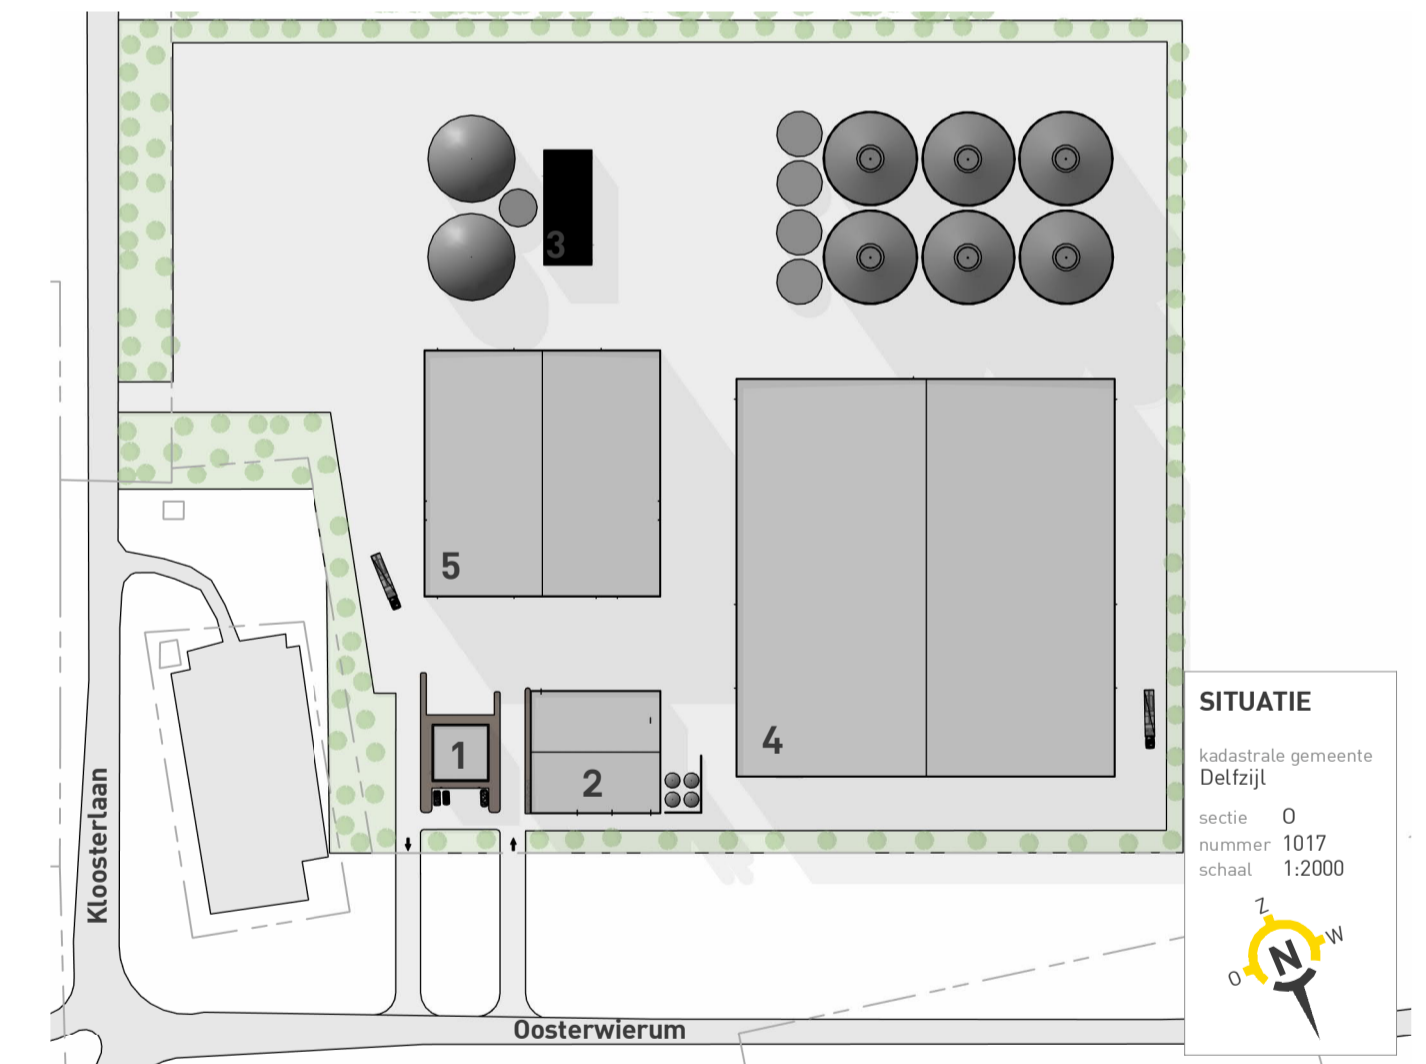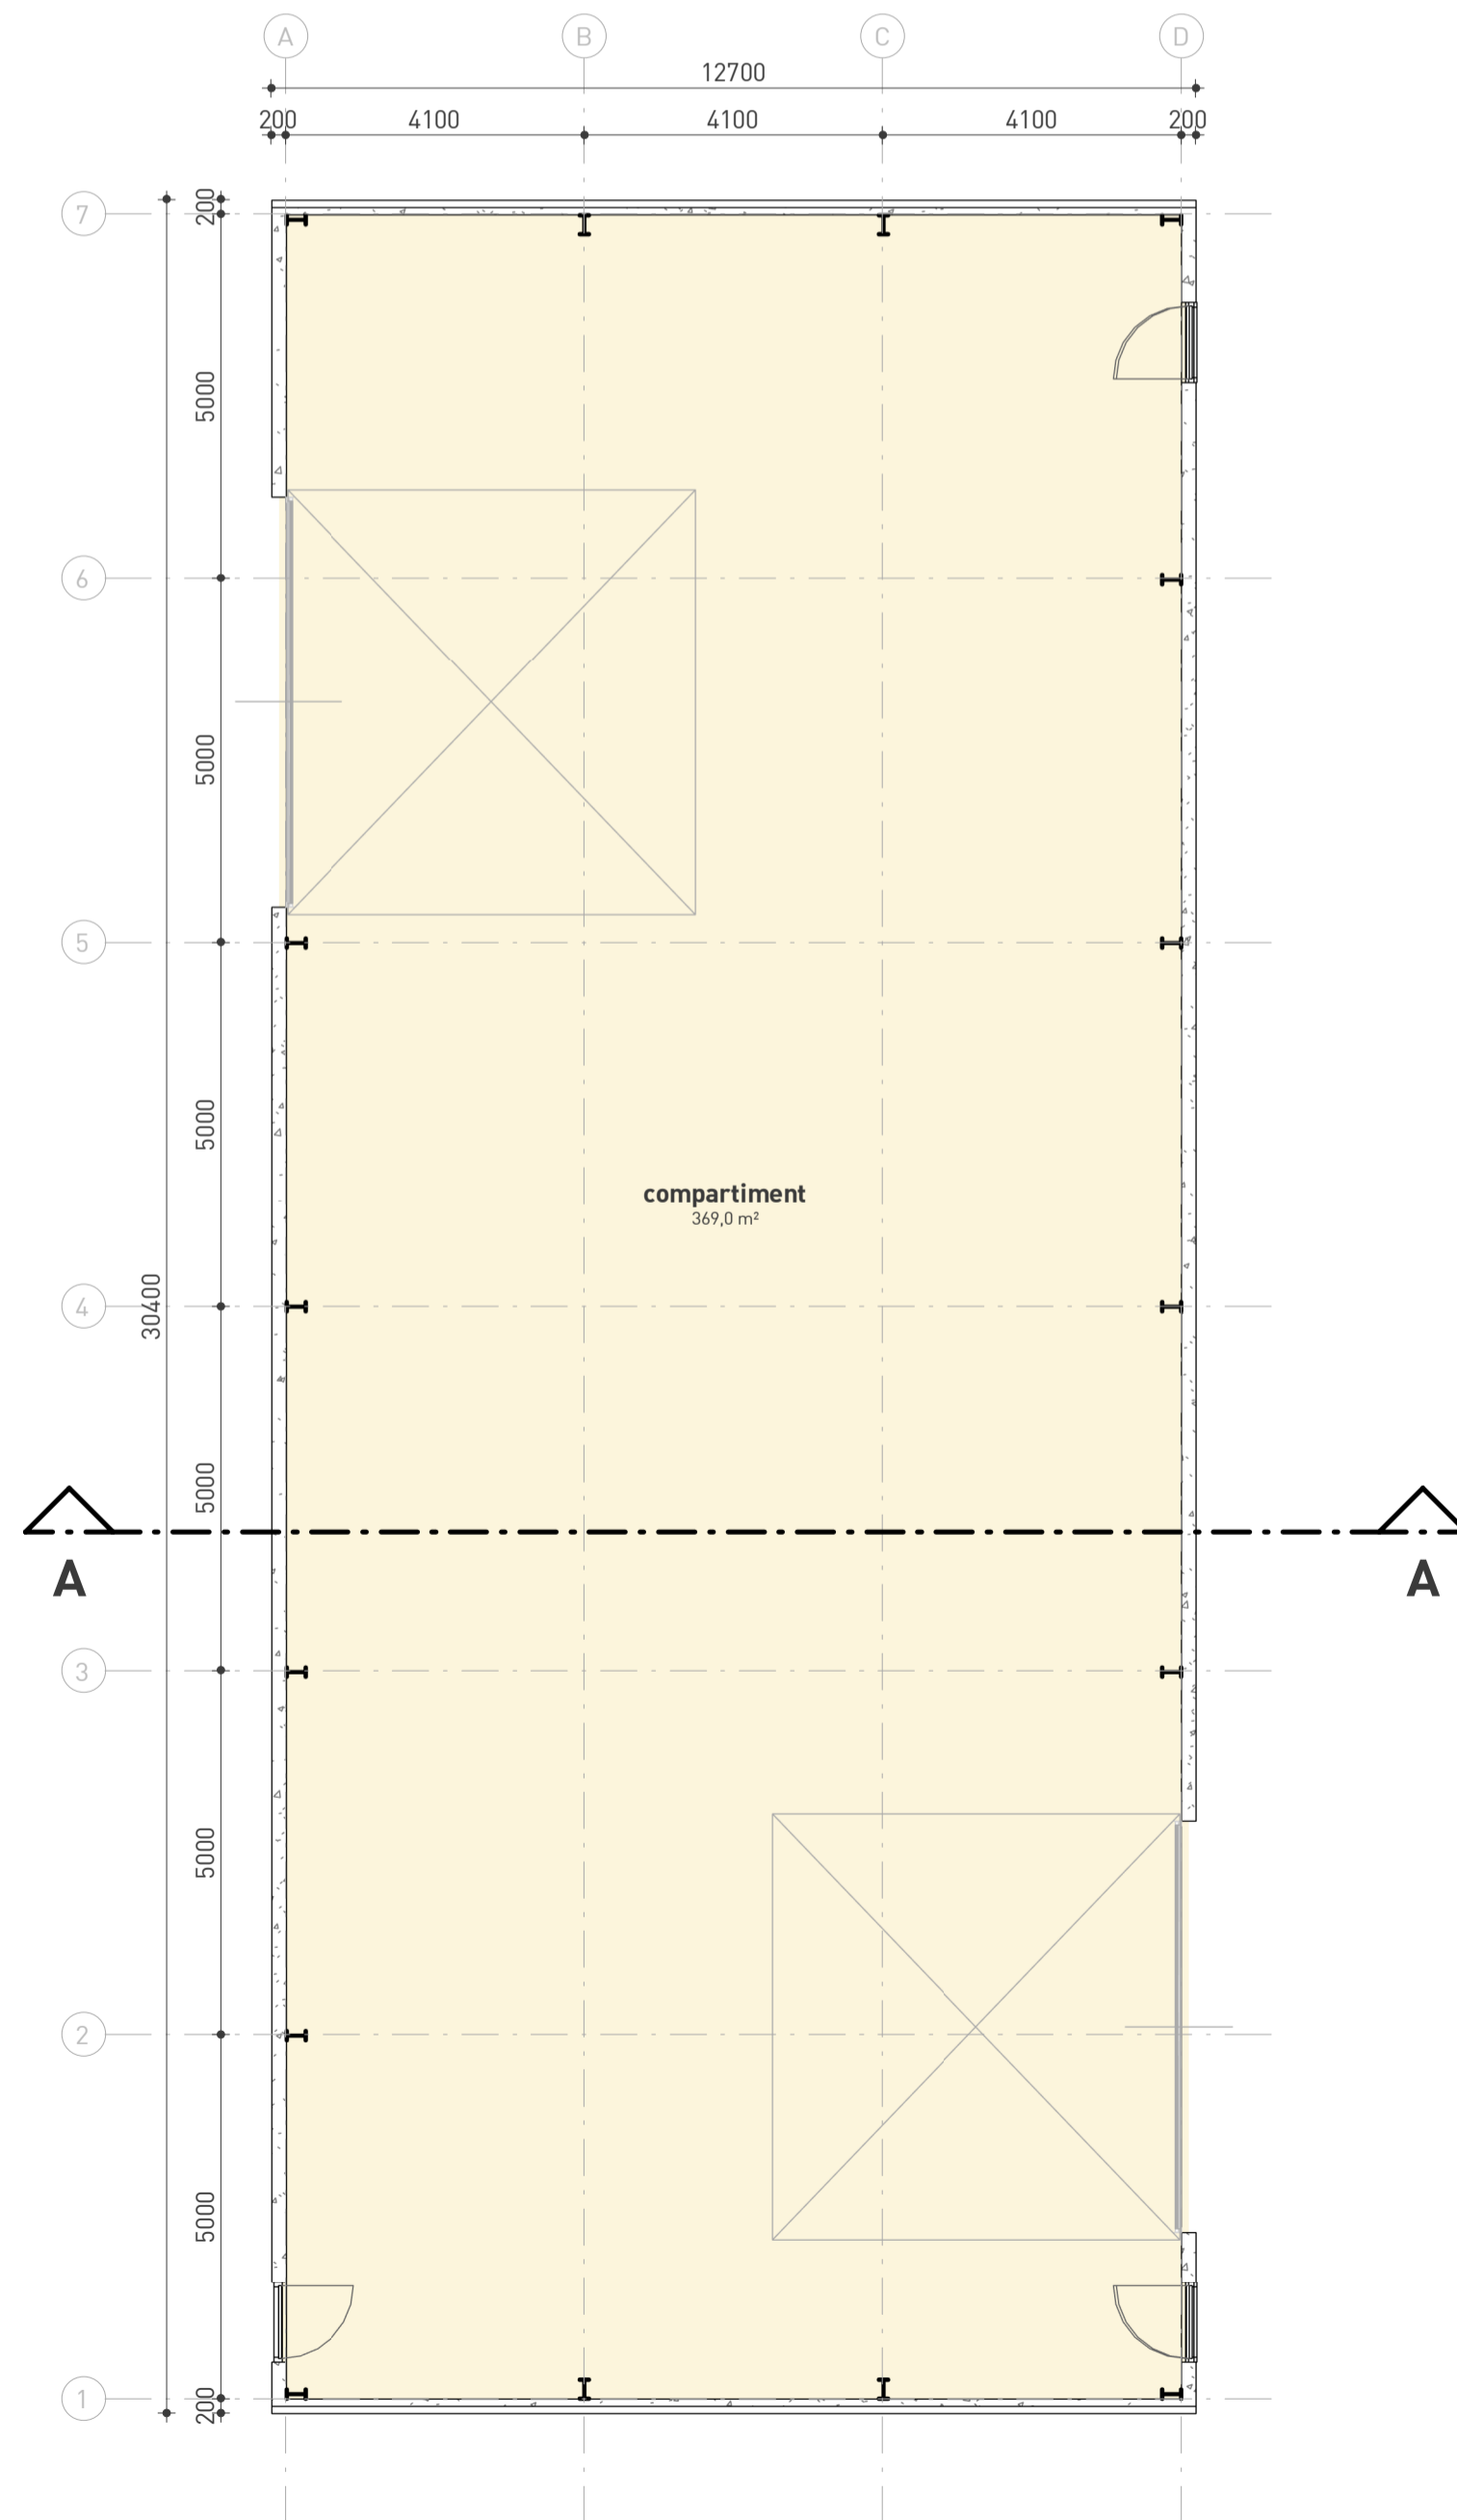

project **Nieuwbouw SFP Groningen**
Oosterwierum Groningen

opdrachtgever **SFP Group B.V.**
Zuidwalweg 2 8861 NV Hartlingen

SCHETSONTWERP GEBOUW 3



Tsjikmarwei 2
8521 NA Sint Nicolaasga
0513 432888
info@bhaverkamp.nl
www.bhaverkamp.nl

blad nr. 03	versie 1 23-09-2022 T.F.
project nr. 22157	
schaal 1:100	
formaat 594x841	
kenmerk 22157 / 06 / 03 / 23-09-2022	