




Voorgevel
schaal 1 : 200

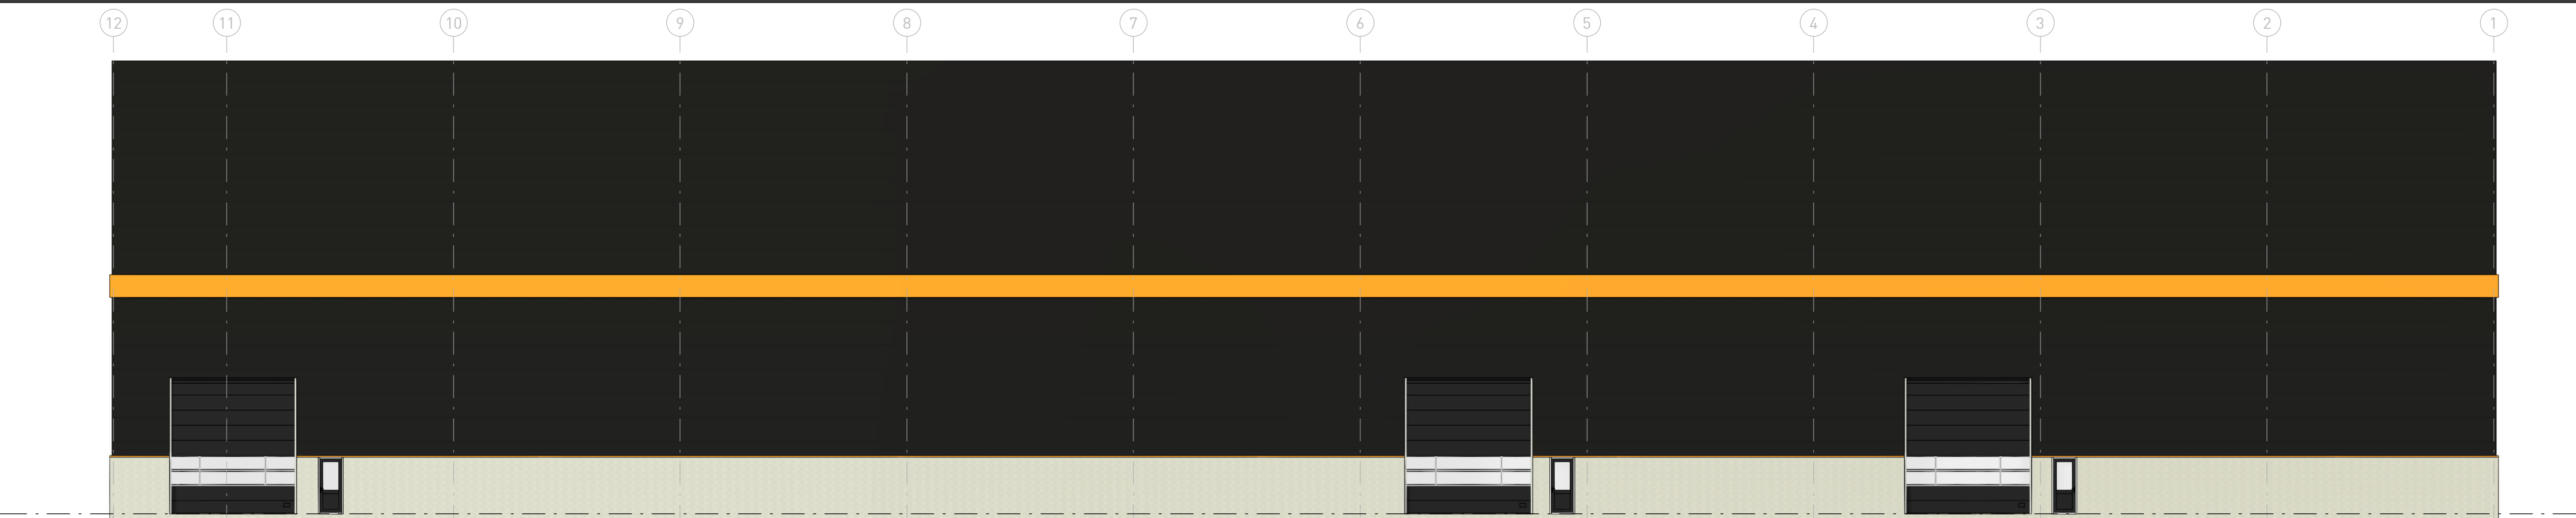


Linkerzijgevel
schaal 1 : 200

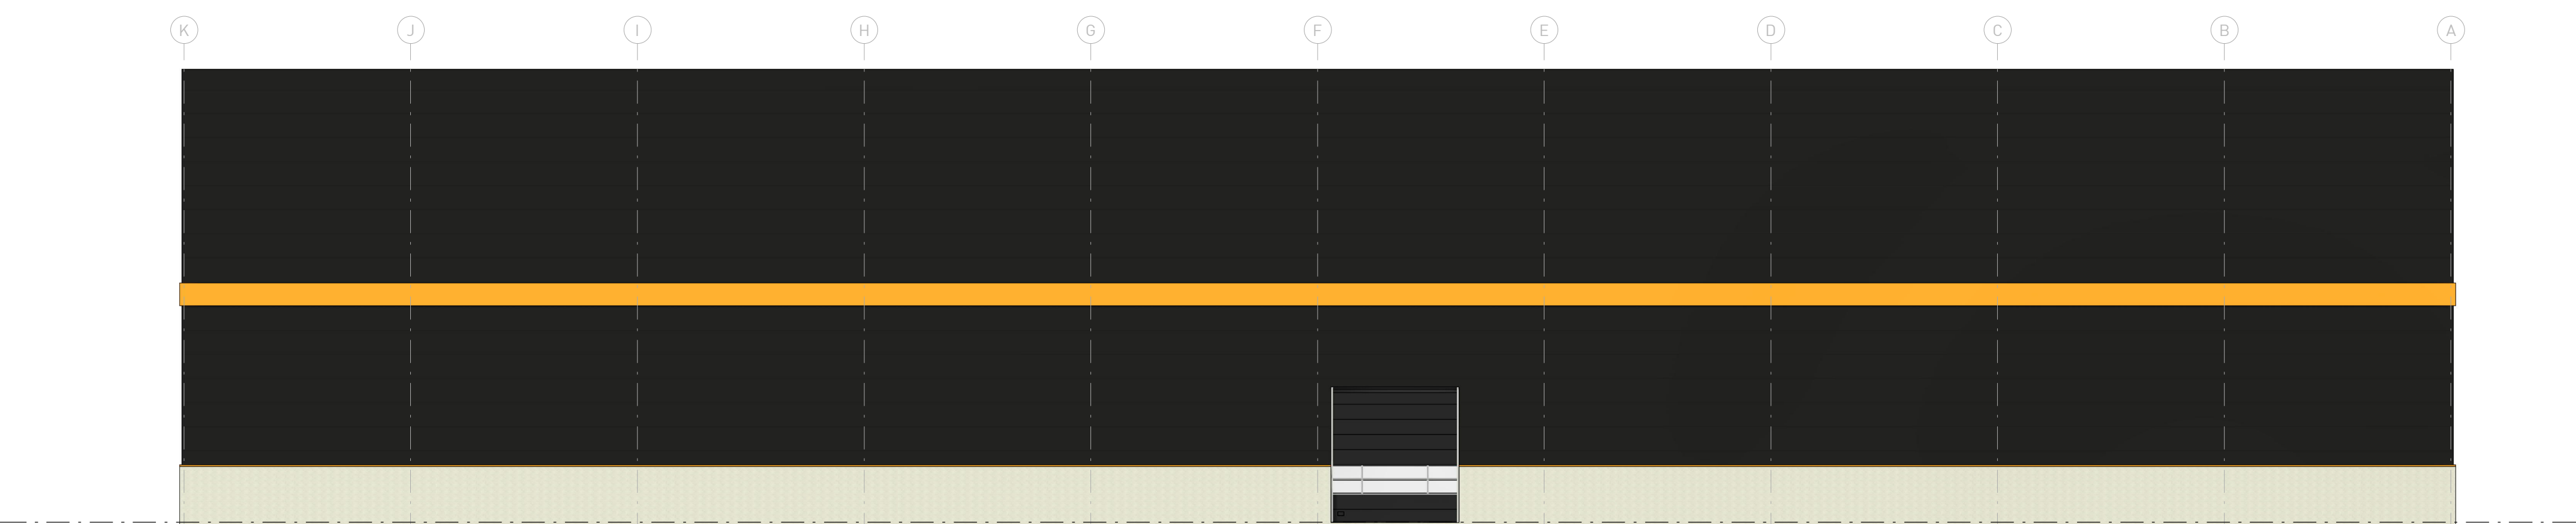


Achtergevel
schaal 1 : 200

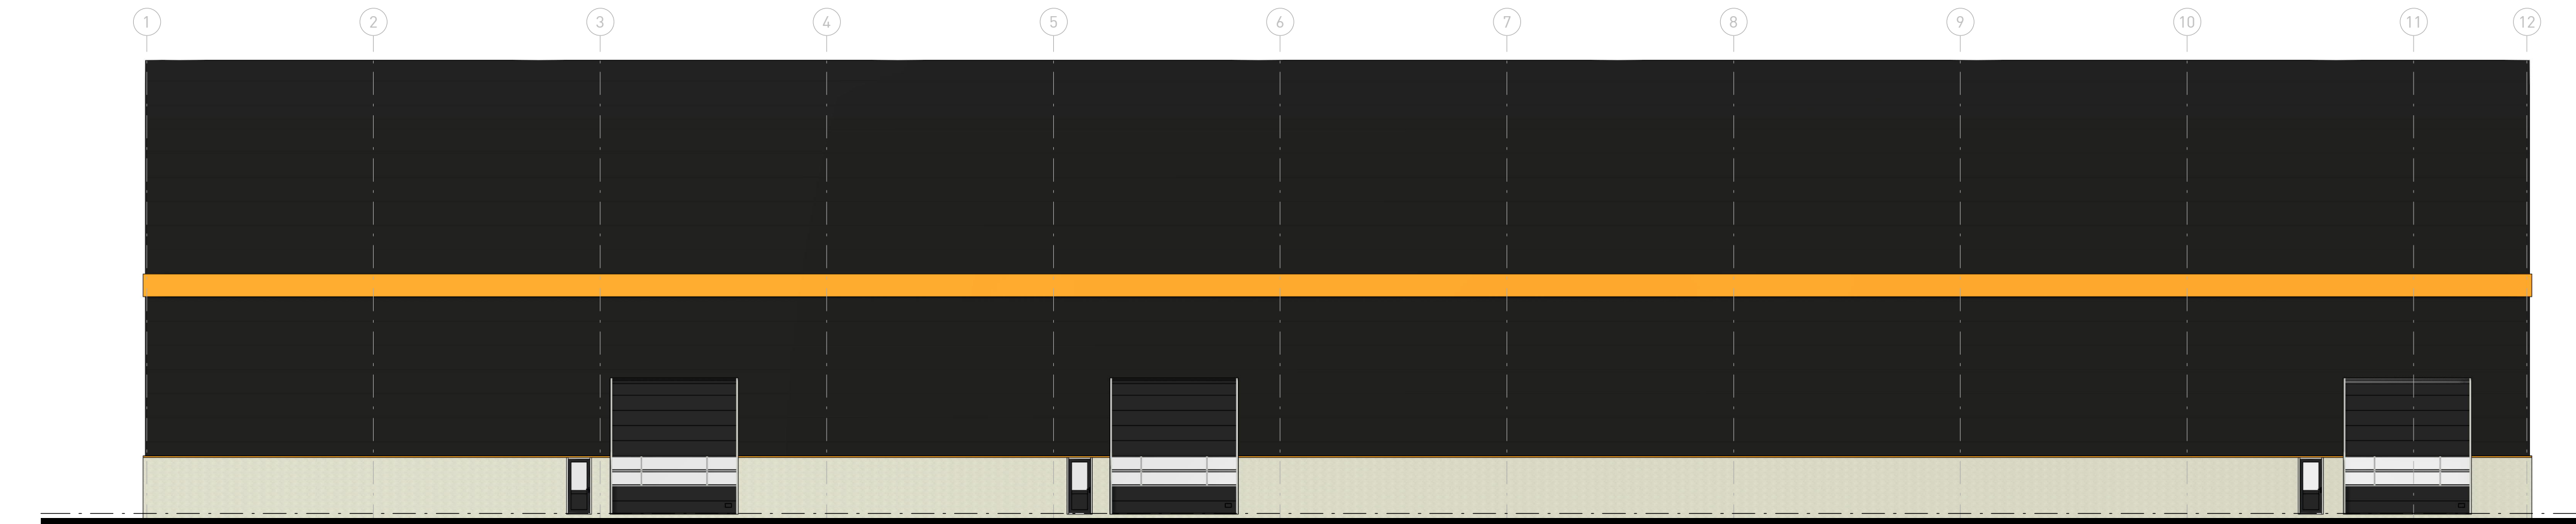




Rechterzijgevel
schaal 1 : 200

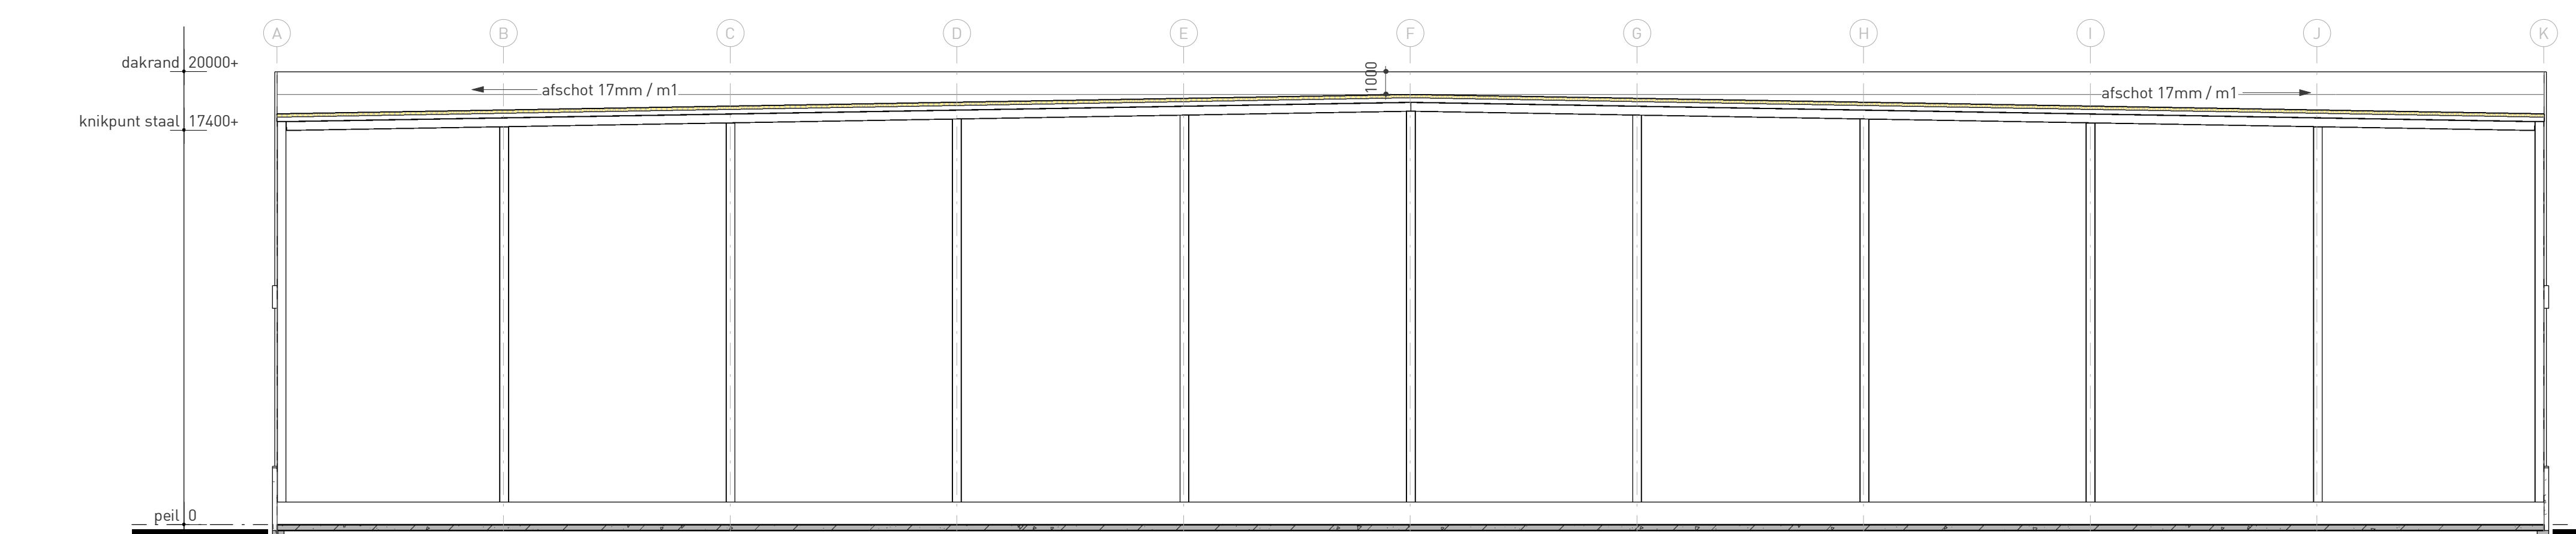

Doorsnede A-A
schaal 1 : 200

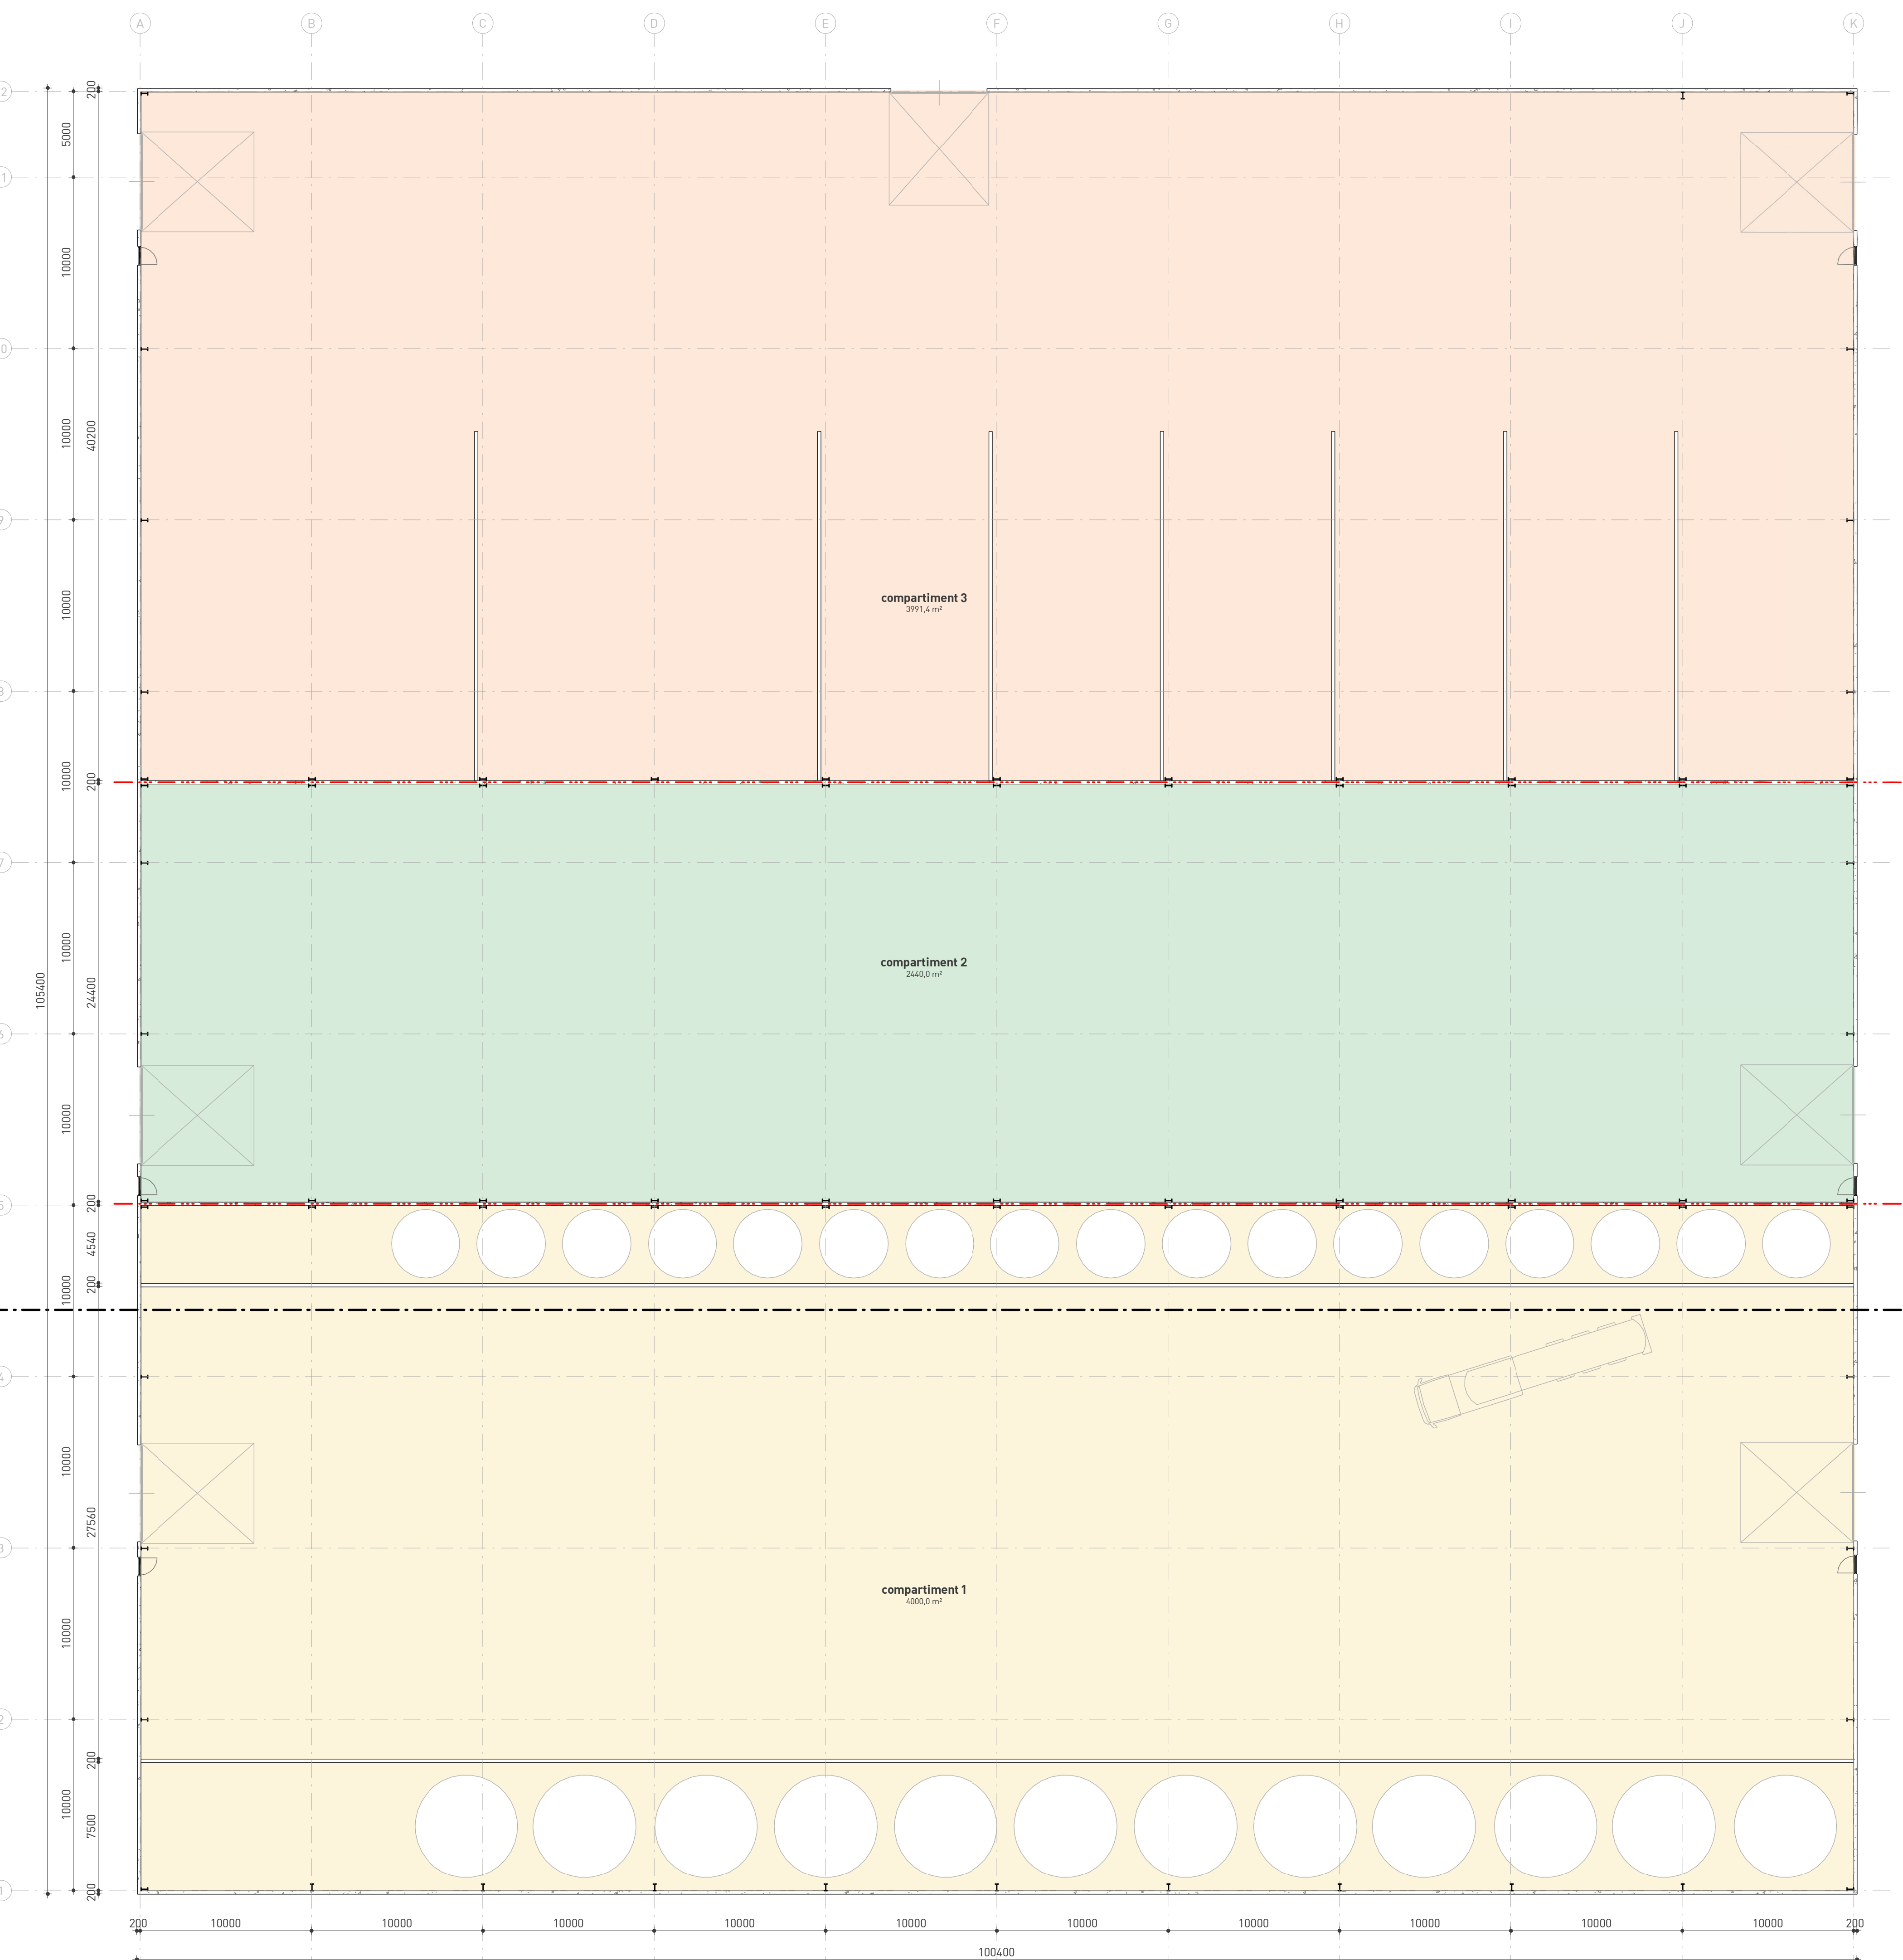

Baanegrond
schaal 1 : 200

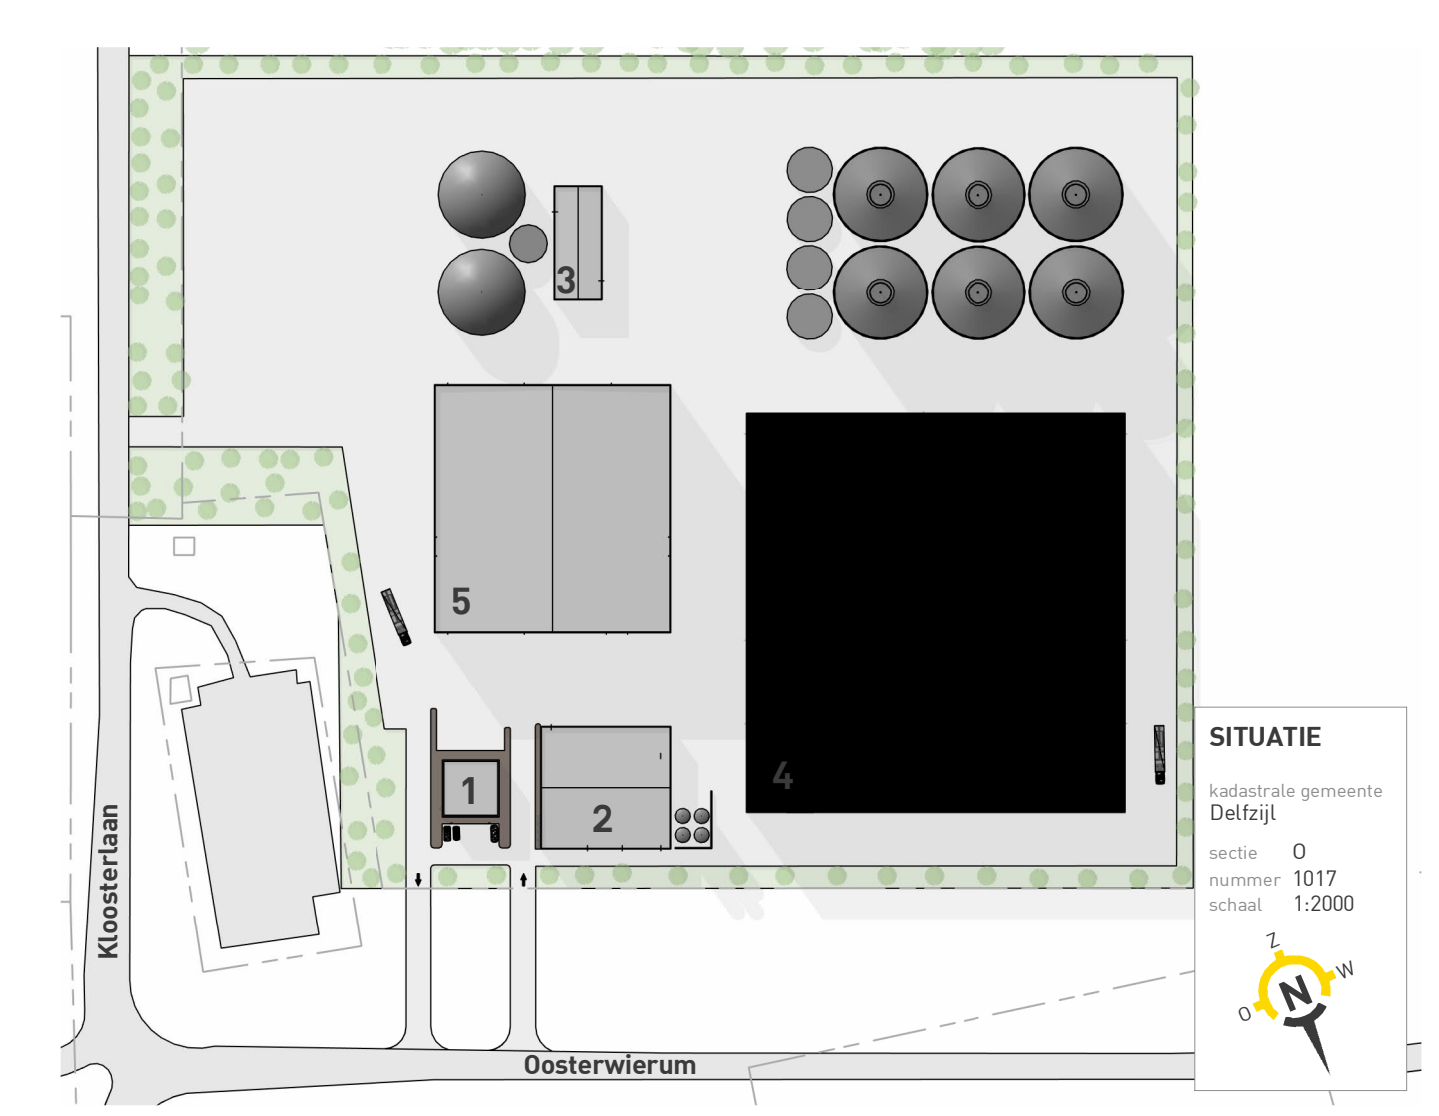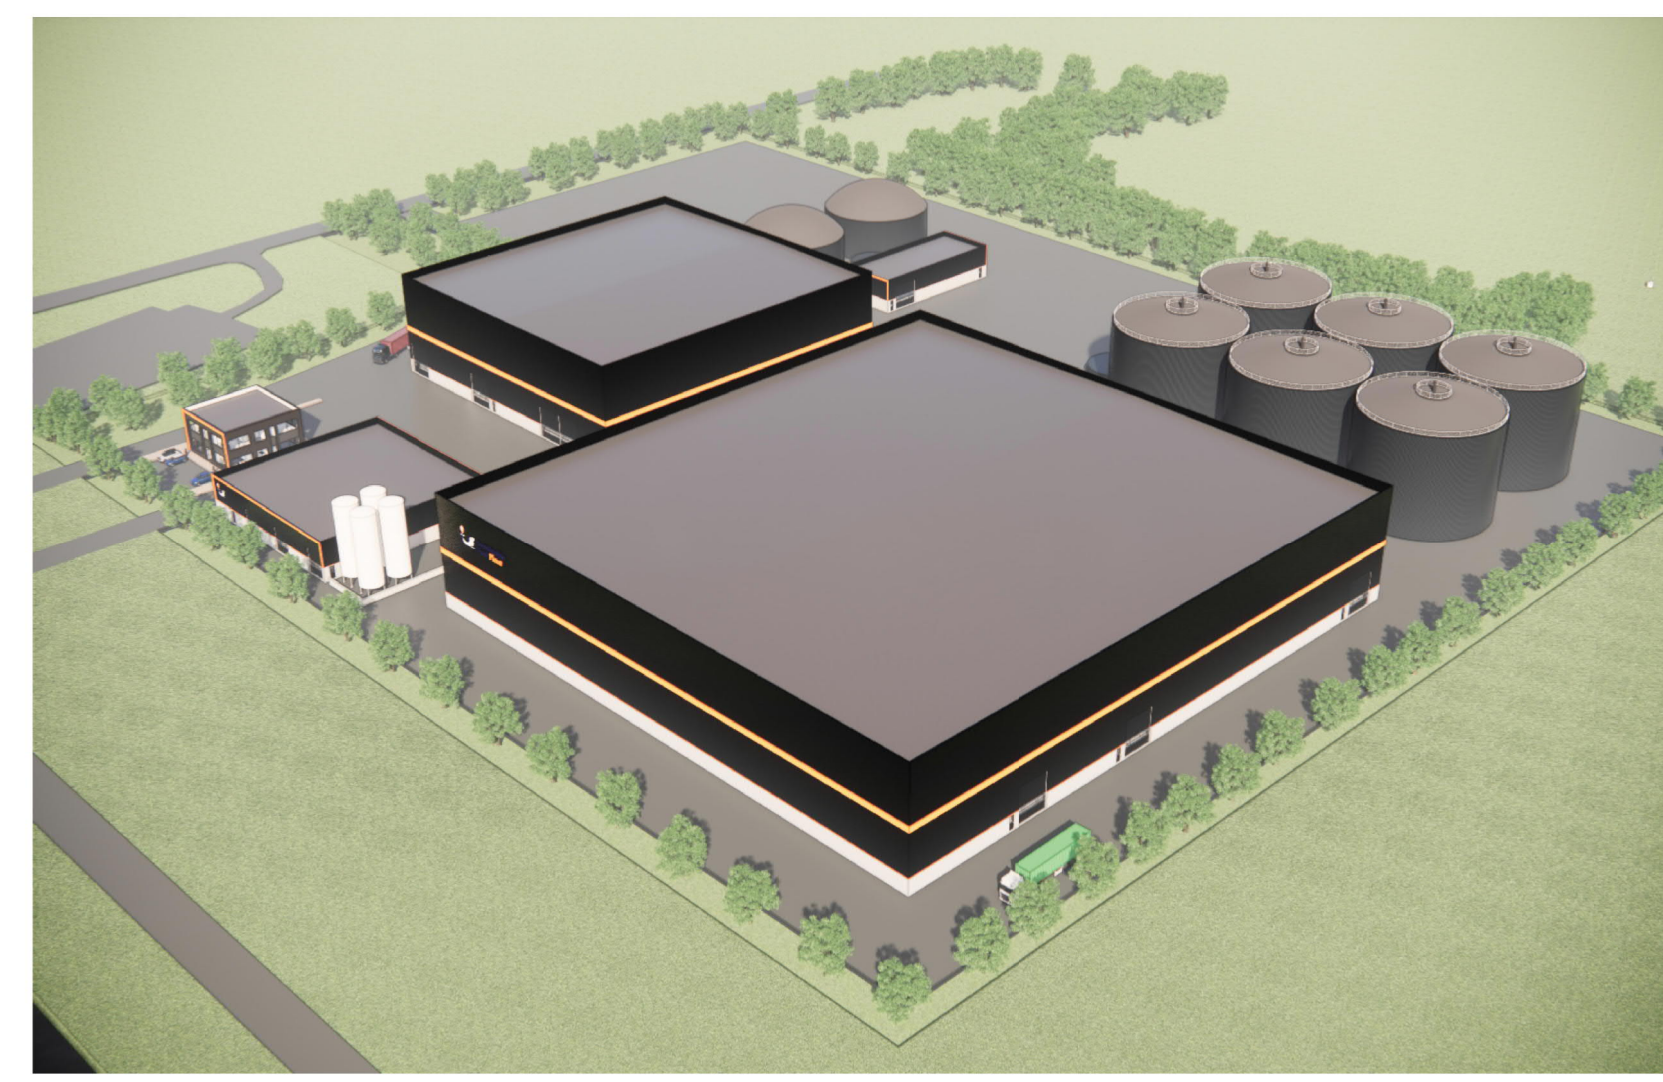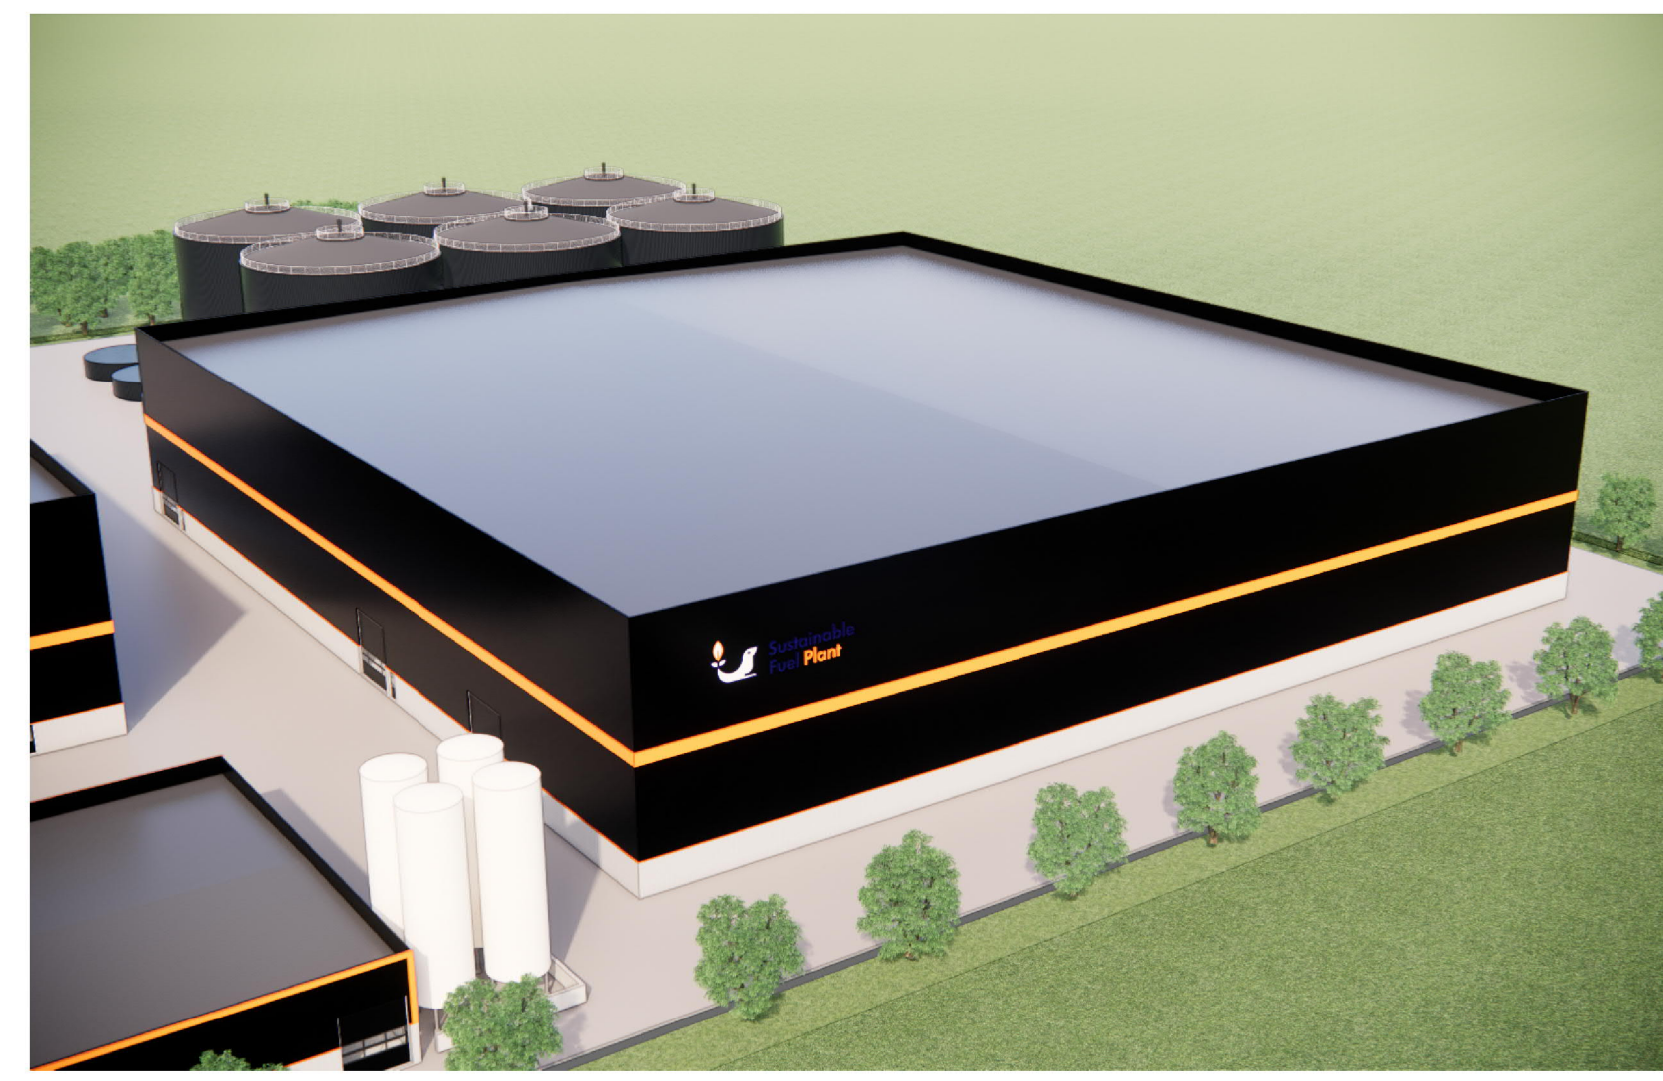

project: **Nieuwbouw SFP Groningen**
Oosterwierum - Groningen

opdrachtgever: **SFP Group B.V.**
Zuidwalweg 2 - 8861 NV Hartlingen

SCHETSONTWERP GEBOUW 4

<p>Bouwkundig Bureau HAVERKAMP</p> <p>Tsjerkmarwei 2 8821 AA Sint Nicolaas 0913 432888 info@haverkamp.nl www.haverkamp.nl</p>	blad nr. 04	versie 1	23-09-2022	T.F.
	project nr. 22157			
	schaal 1:200			
	normaal 861x1189			
kenmerk: 22157 / 06 / 04 / 23-09-2022				