




Voorgevel
schaal 1 : 200

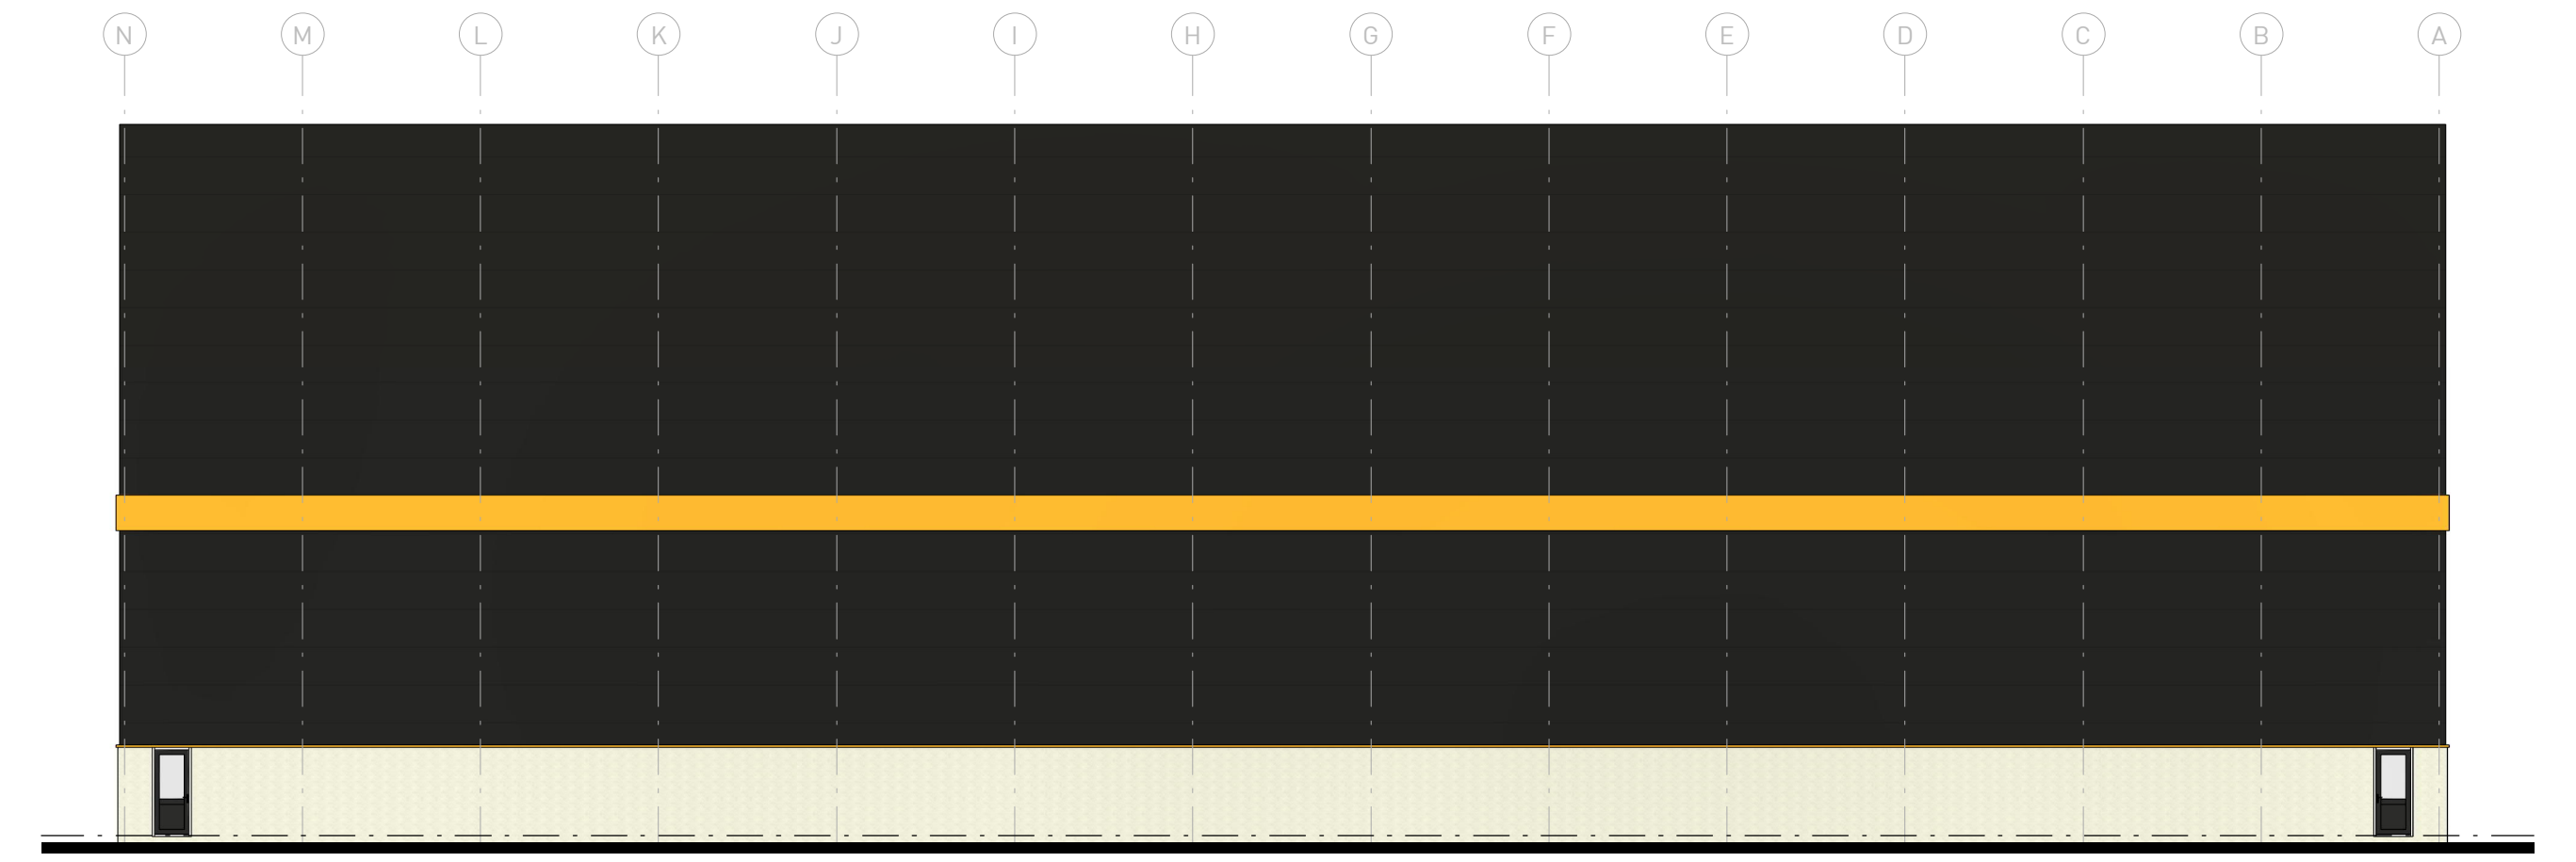


Linkerzijgevel
schaal 1 : 200

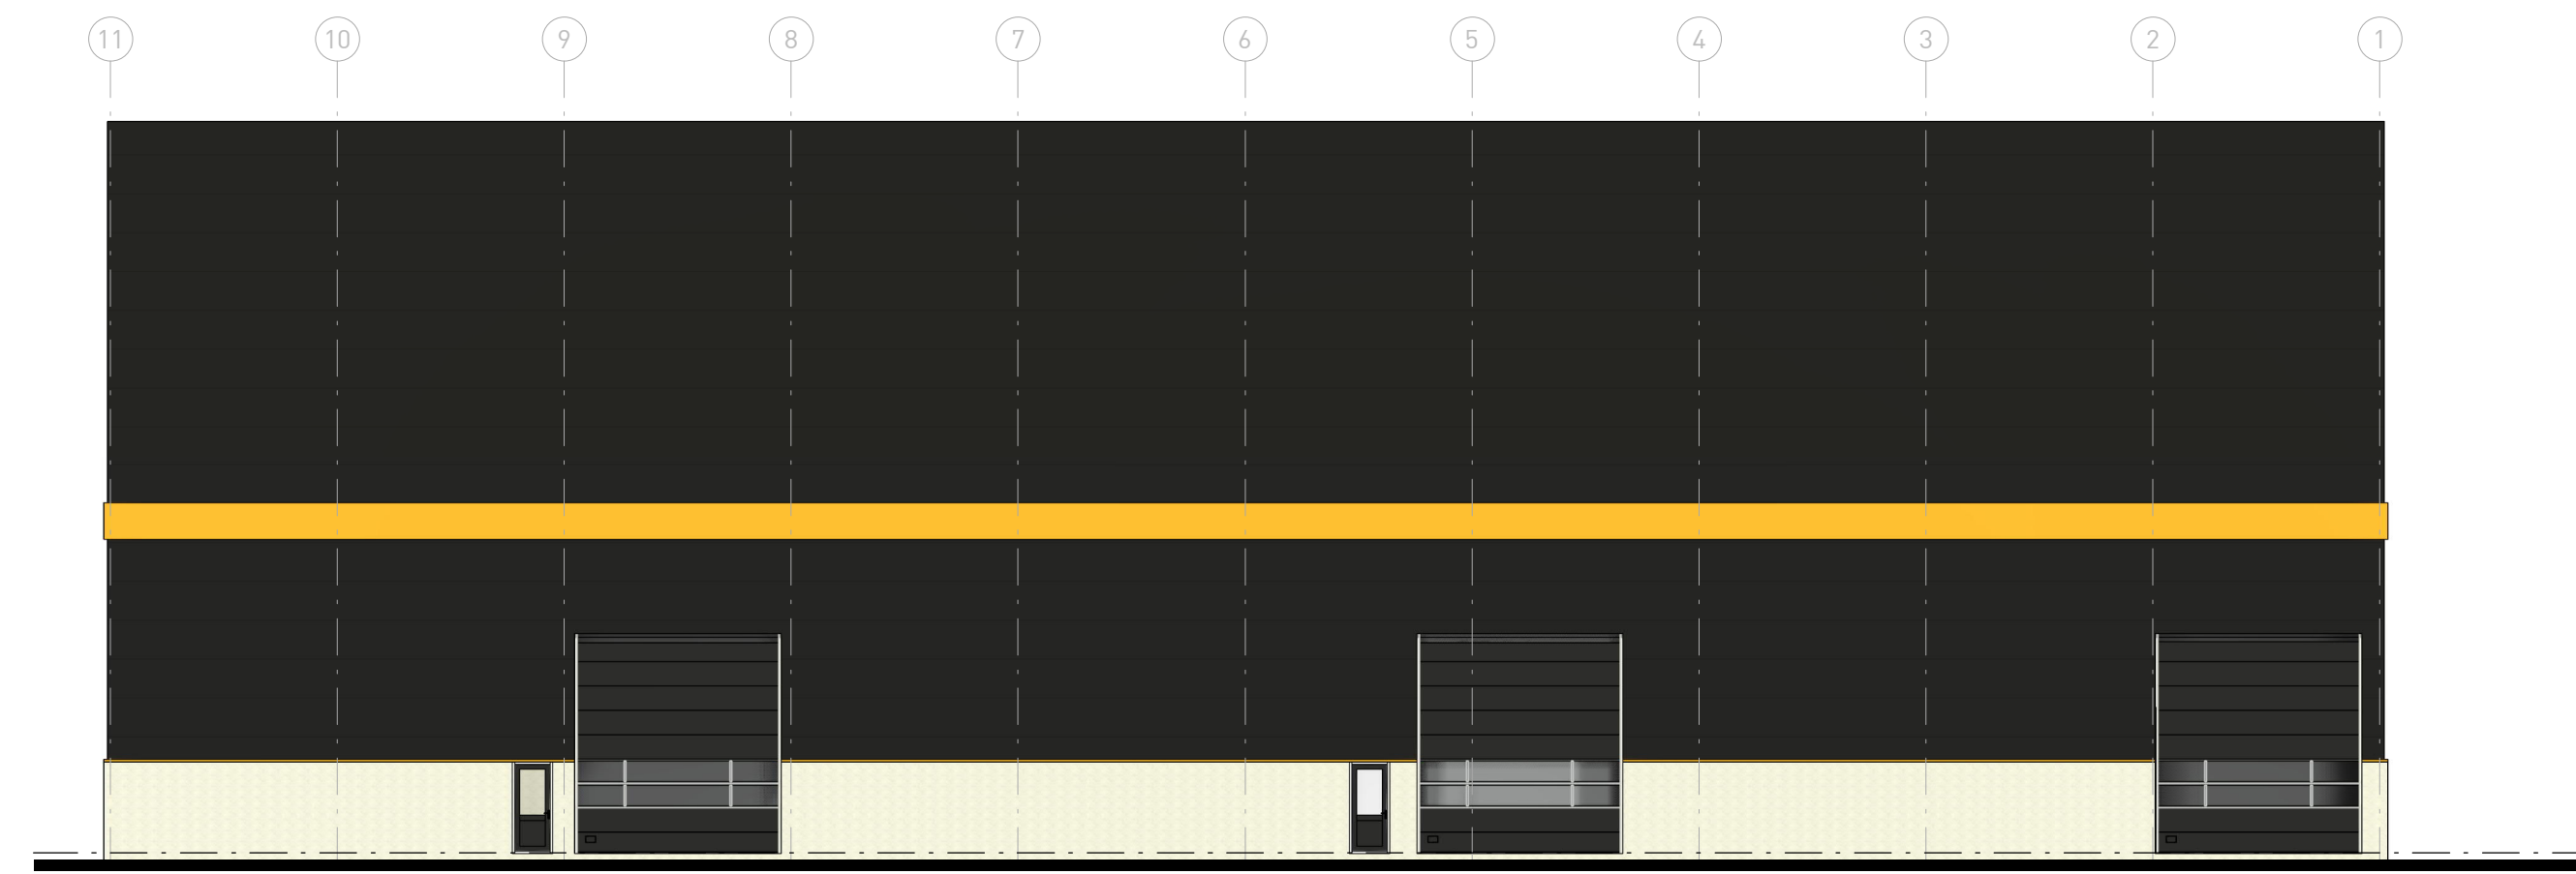


Achtergevel
schaal 1 : 200

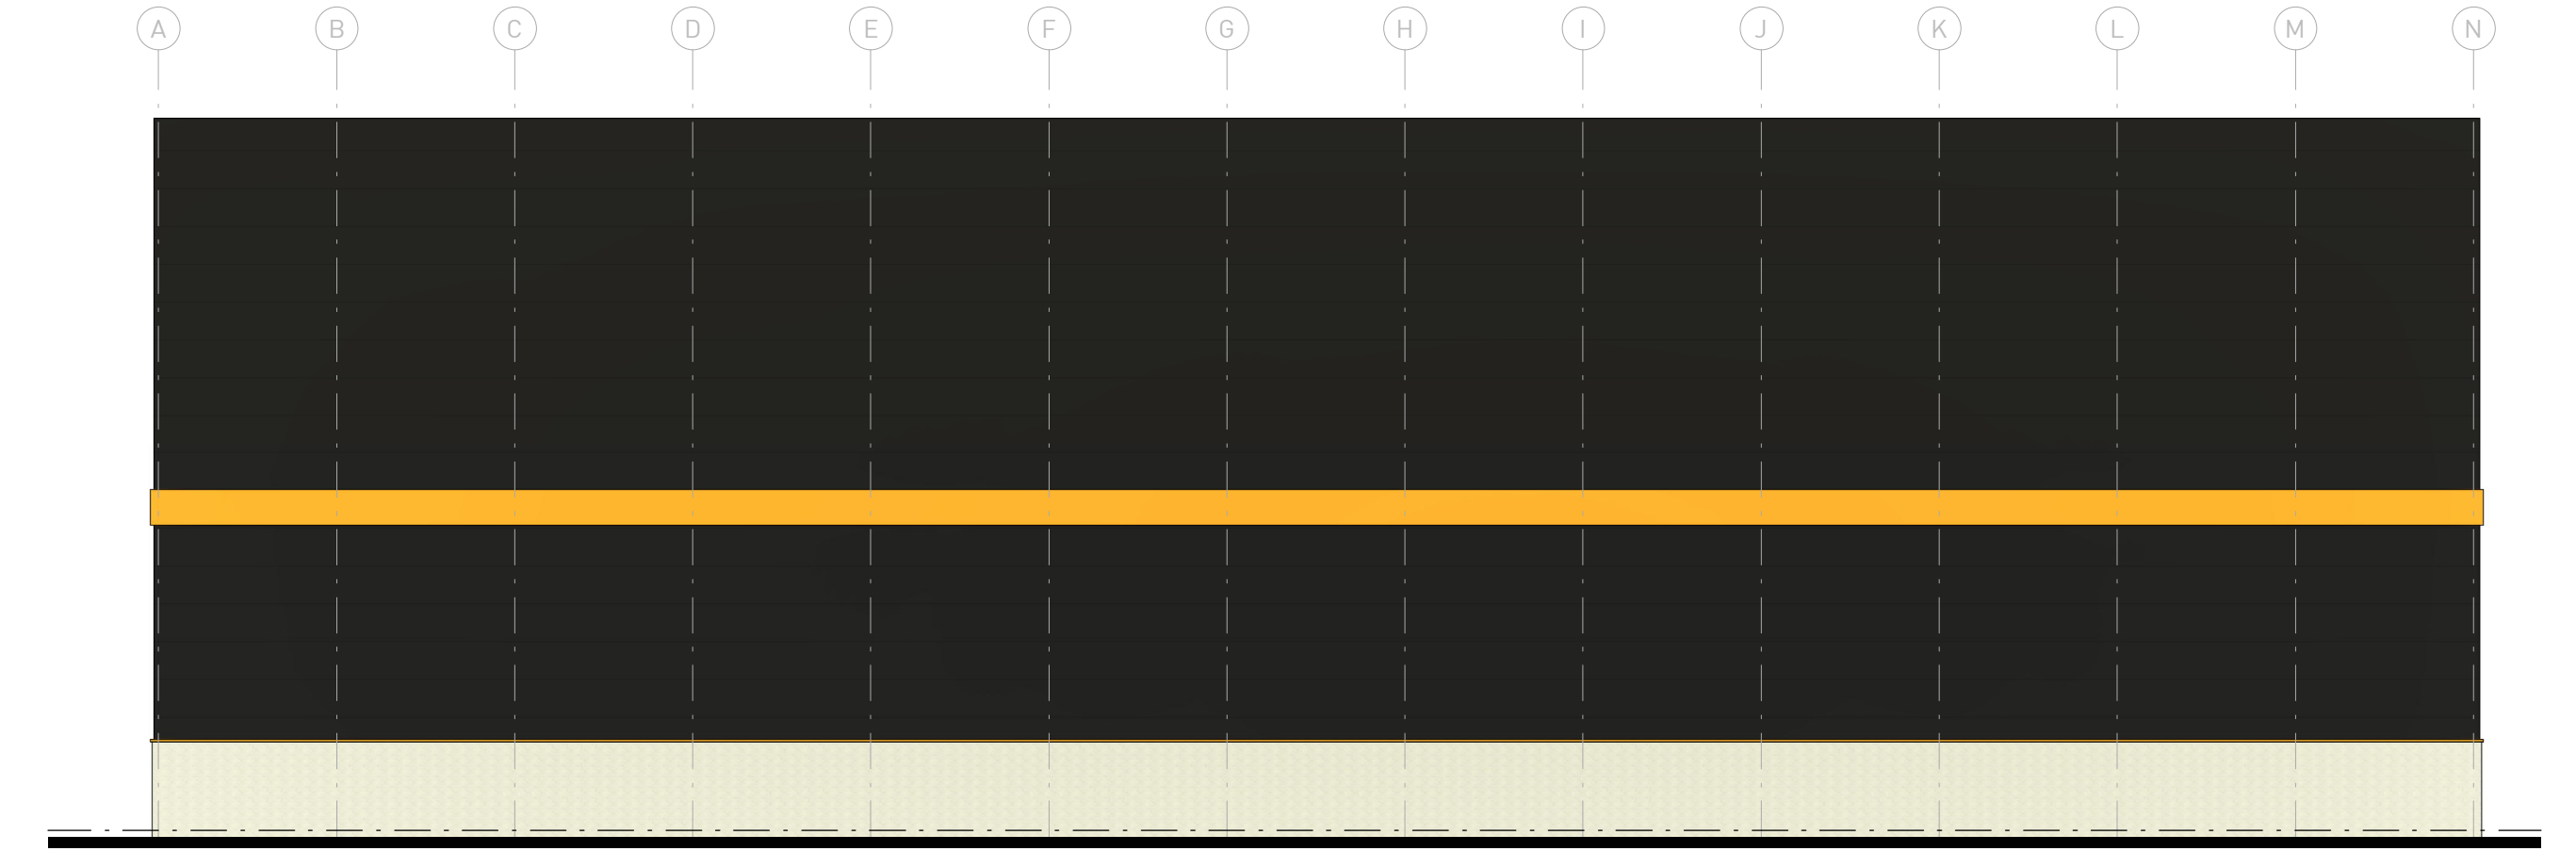



Rechterzijgevel
schaal 1 : 200

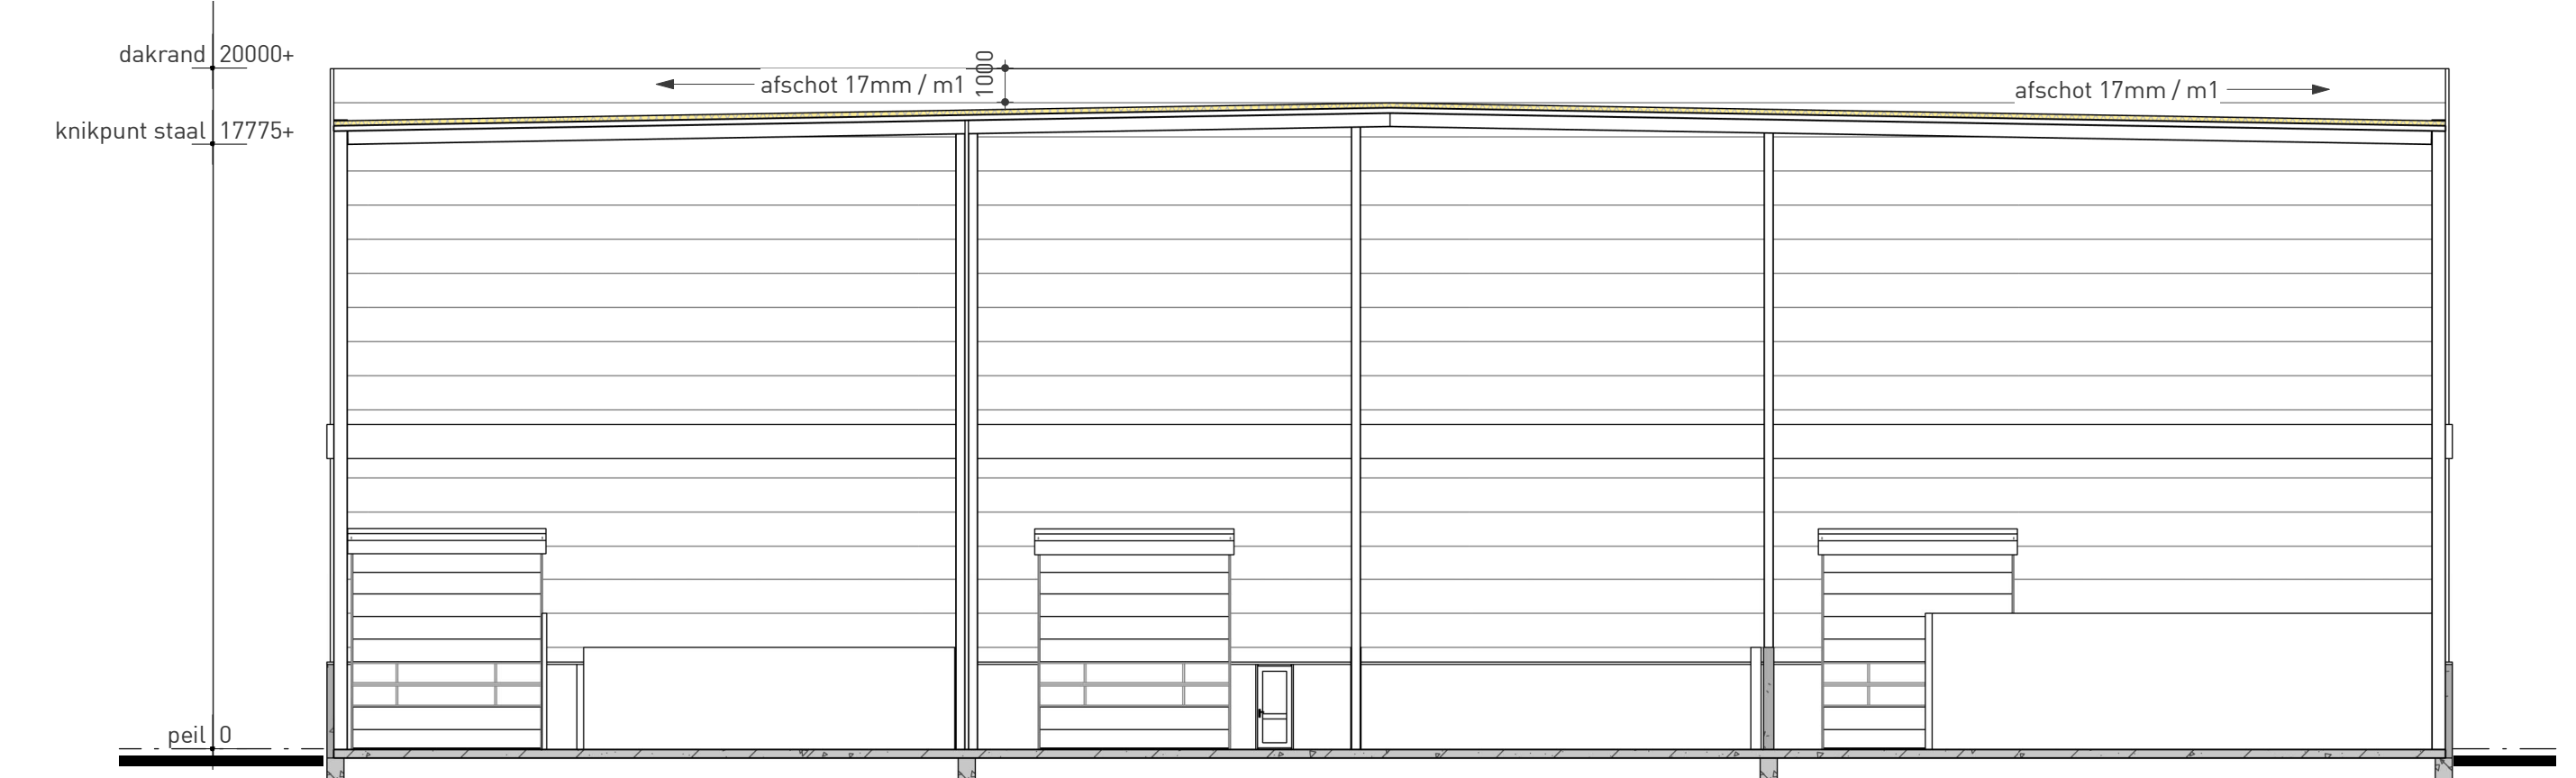

Doorsnede A-A
schaal 1 : 200

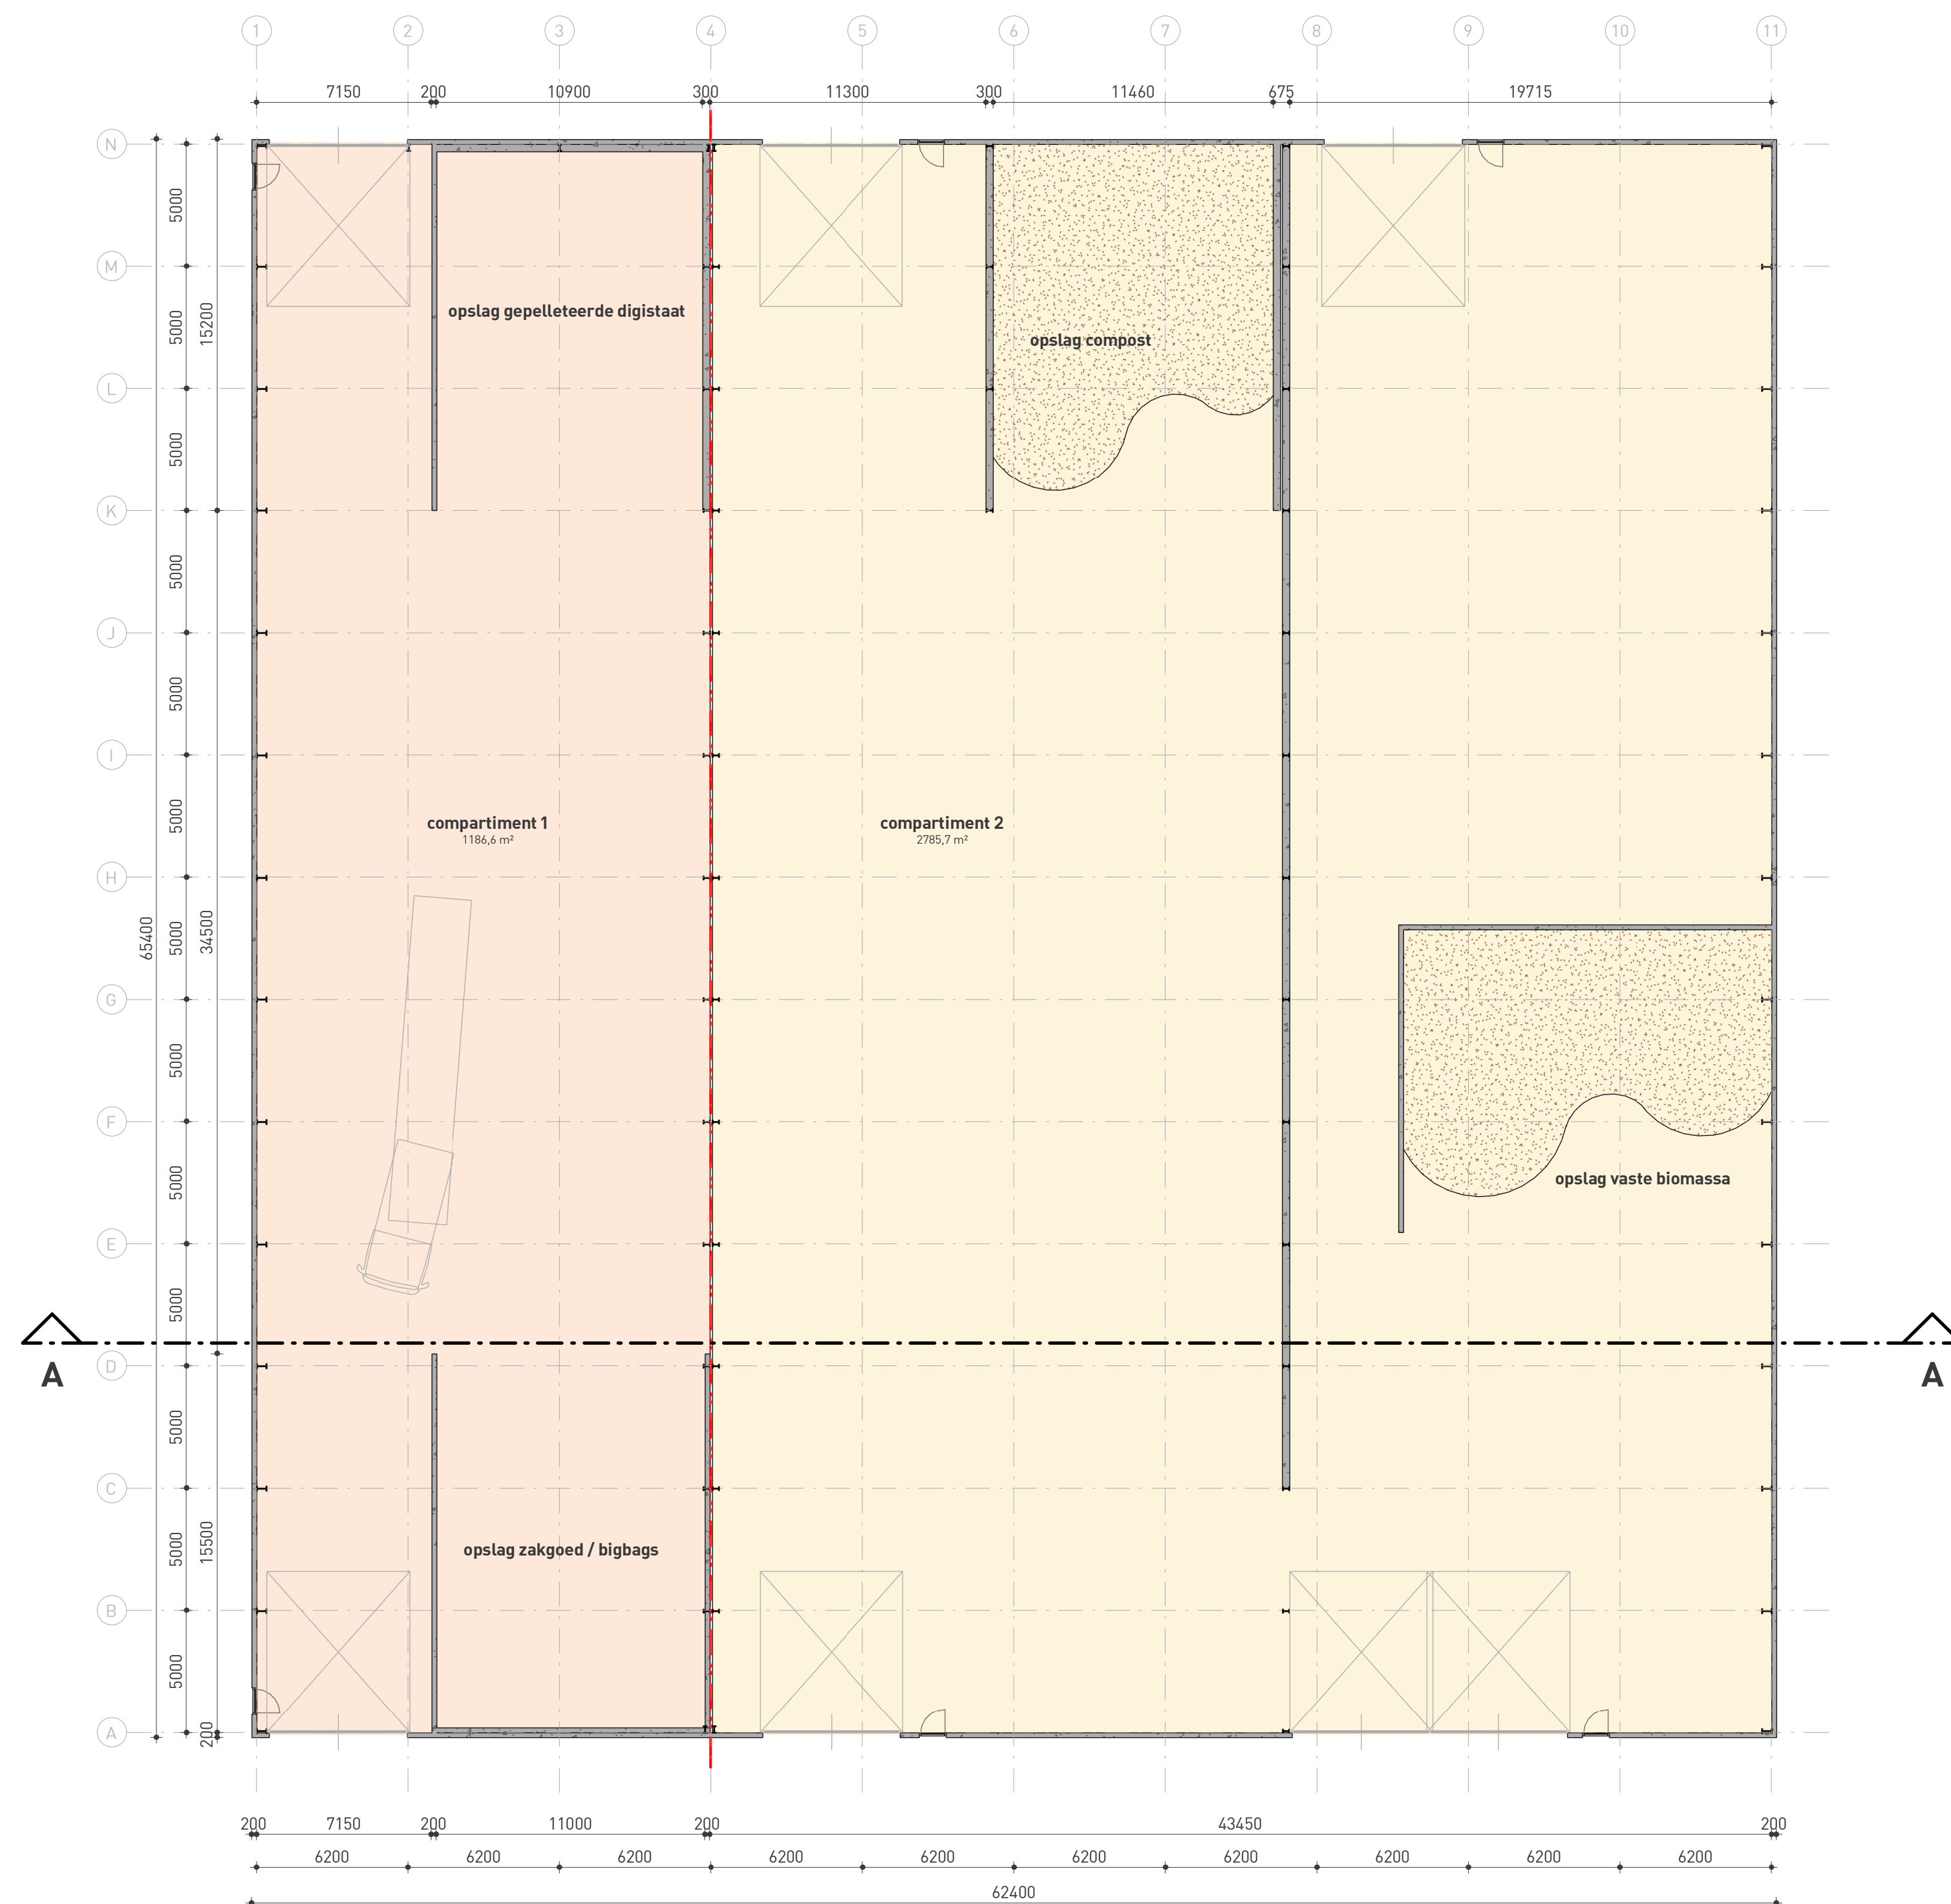

Begangrond
schaal 1 : 200

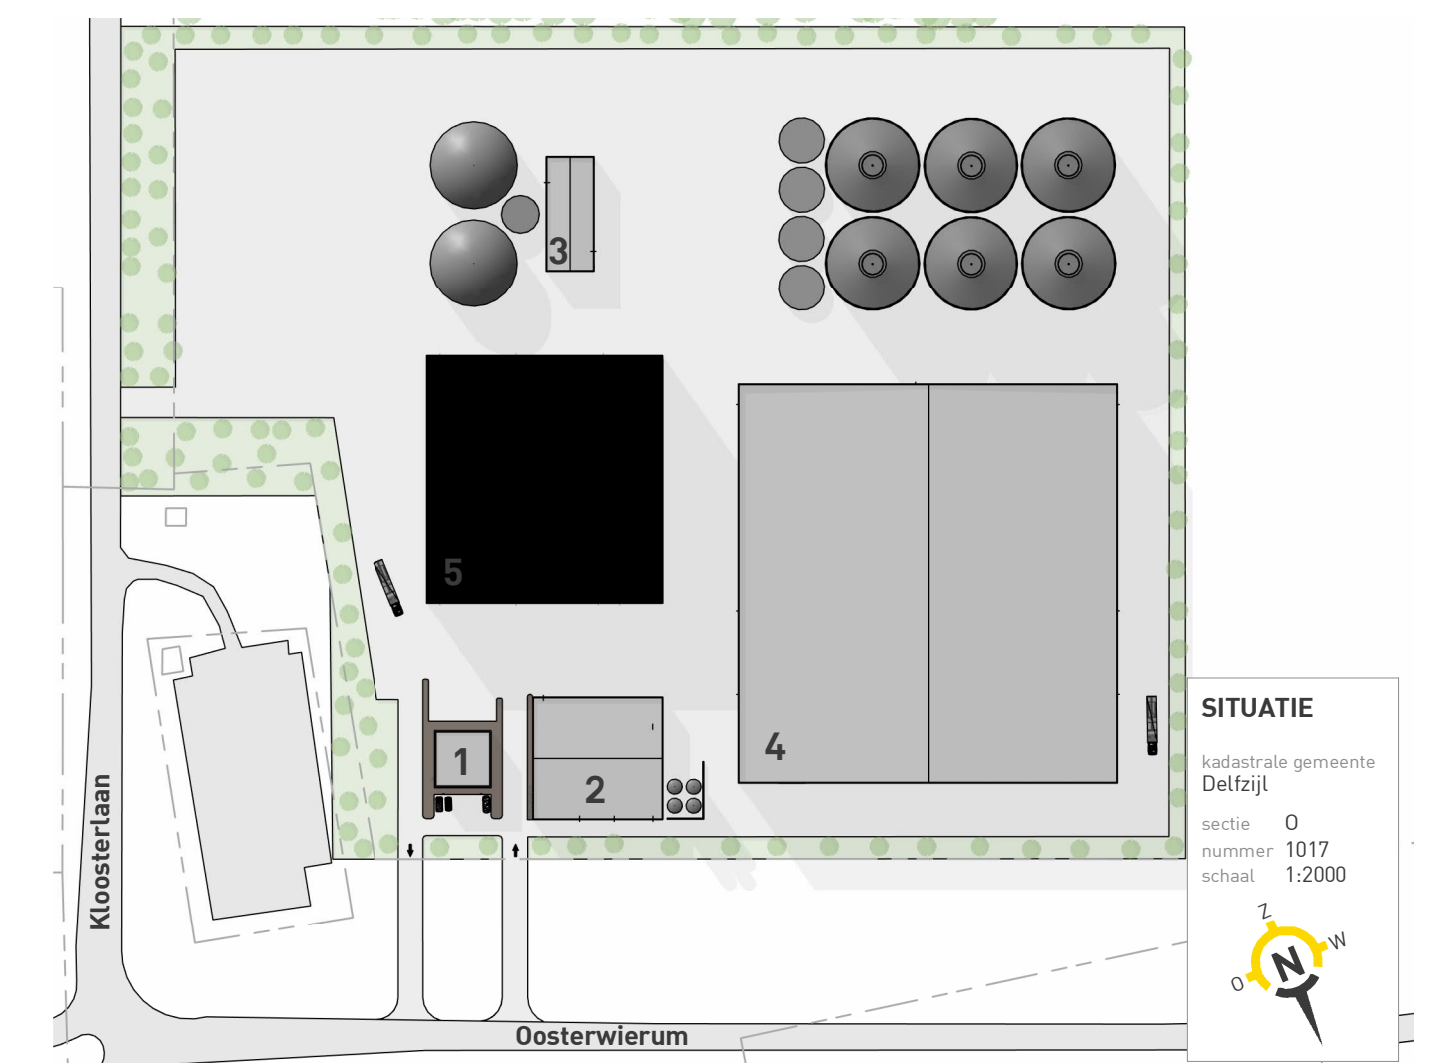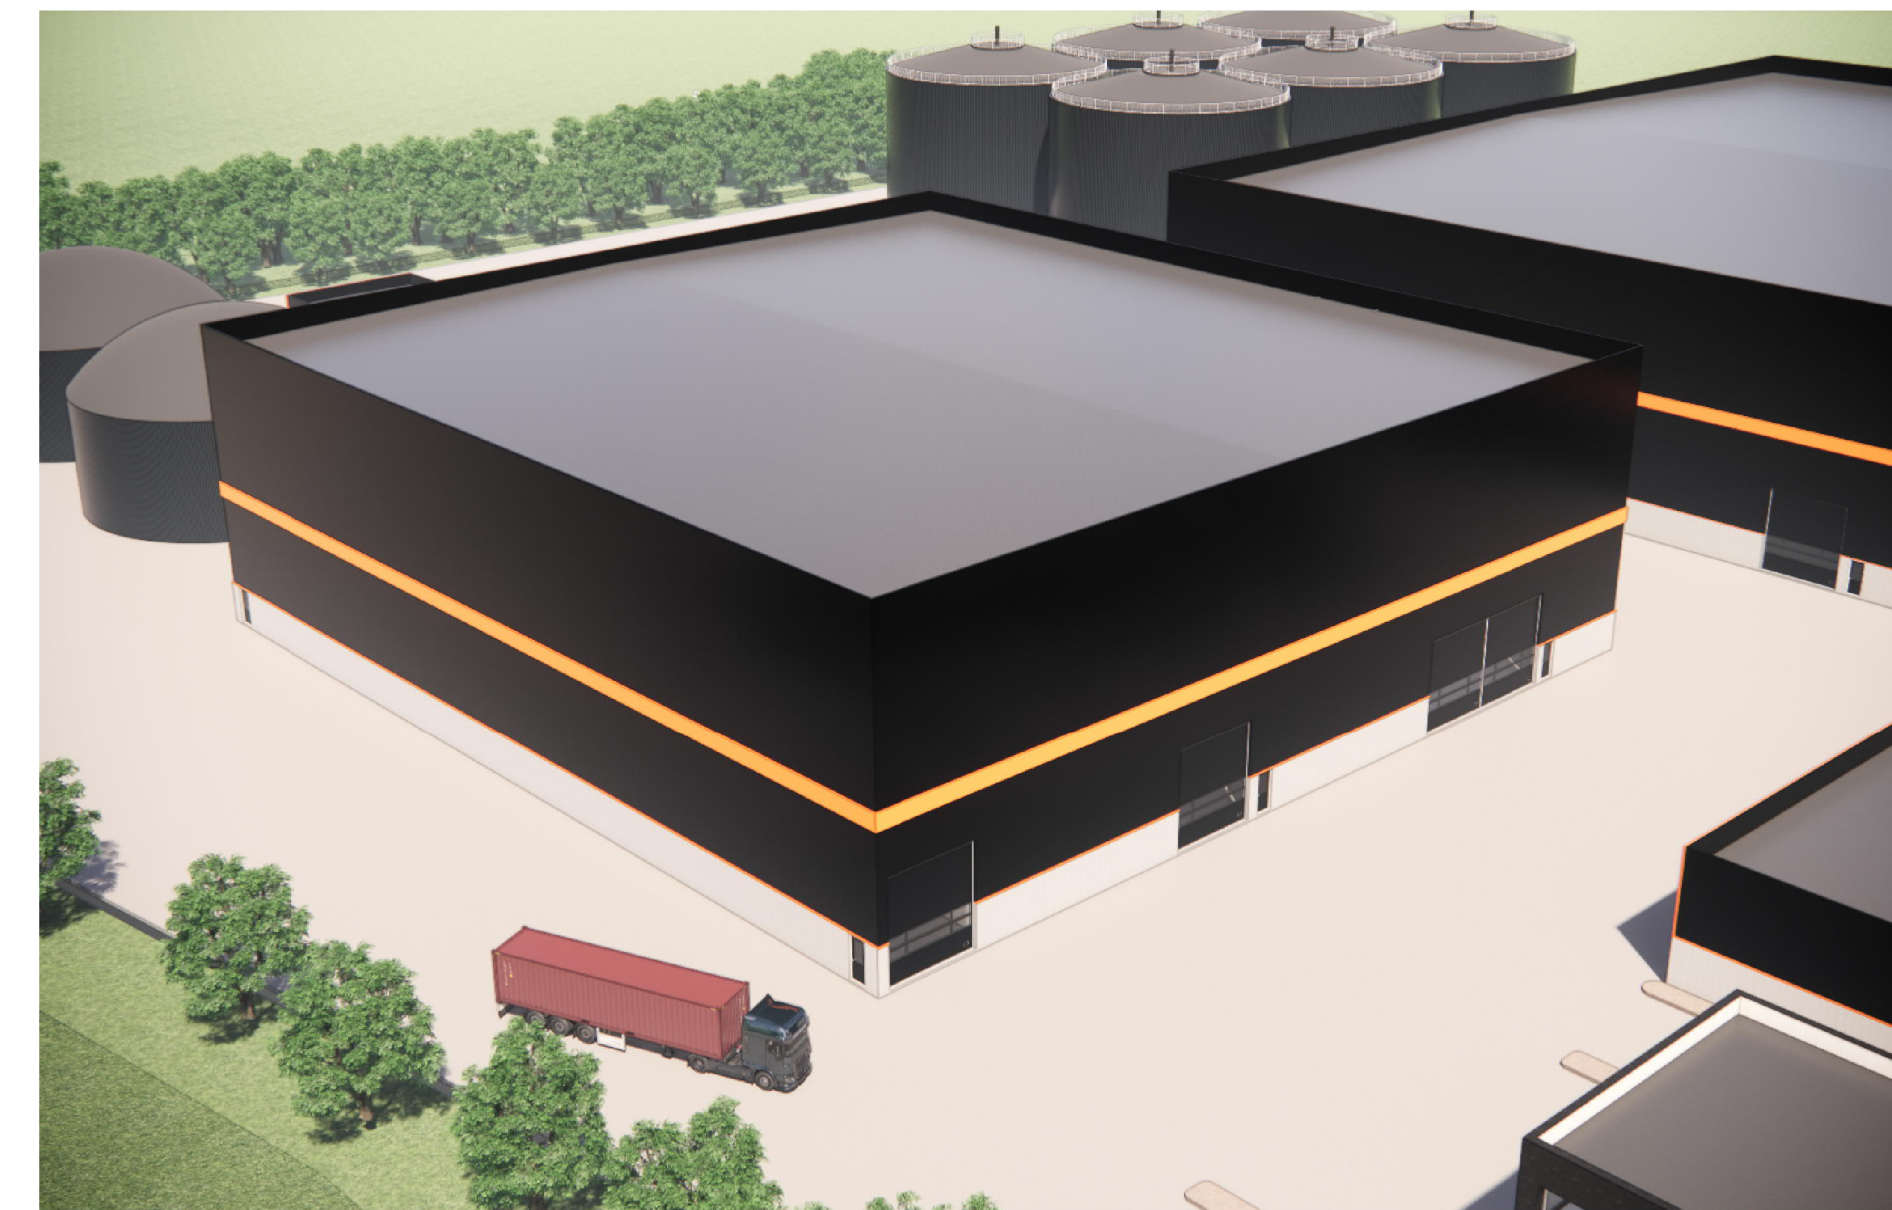

project **Nieuwbouw SFP Groningen**
Oosterwierum Groningen
opdrachtgever **SFP Group B.V.**
Zuidwalweg 2 8861 NV Hartlingen

SCHETSONTWERP GEBOUW 5

BOUWKUNDIG BUREAU
HAVERKAMP

Tajikemawei 2
8821 NA Sint Nicolaas
0513 423888
info@shaverkamp.nl
www.shaverkamp.nl

blad nr. 05
project nr. 22157
schaal 1:200
formaat A4x1050
kenmerk 22157/06/05 / 23-09-2022

versie 1 23-09-2022 T.F.