





referentie strekmetalen balustrade

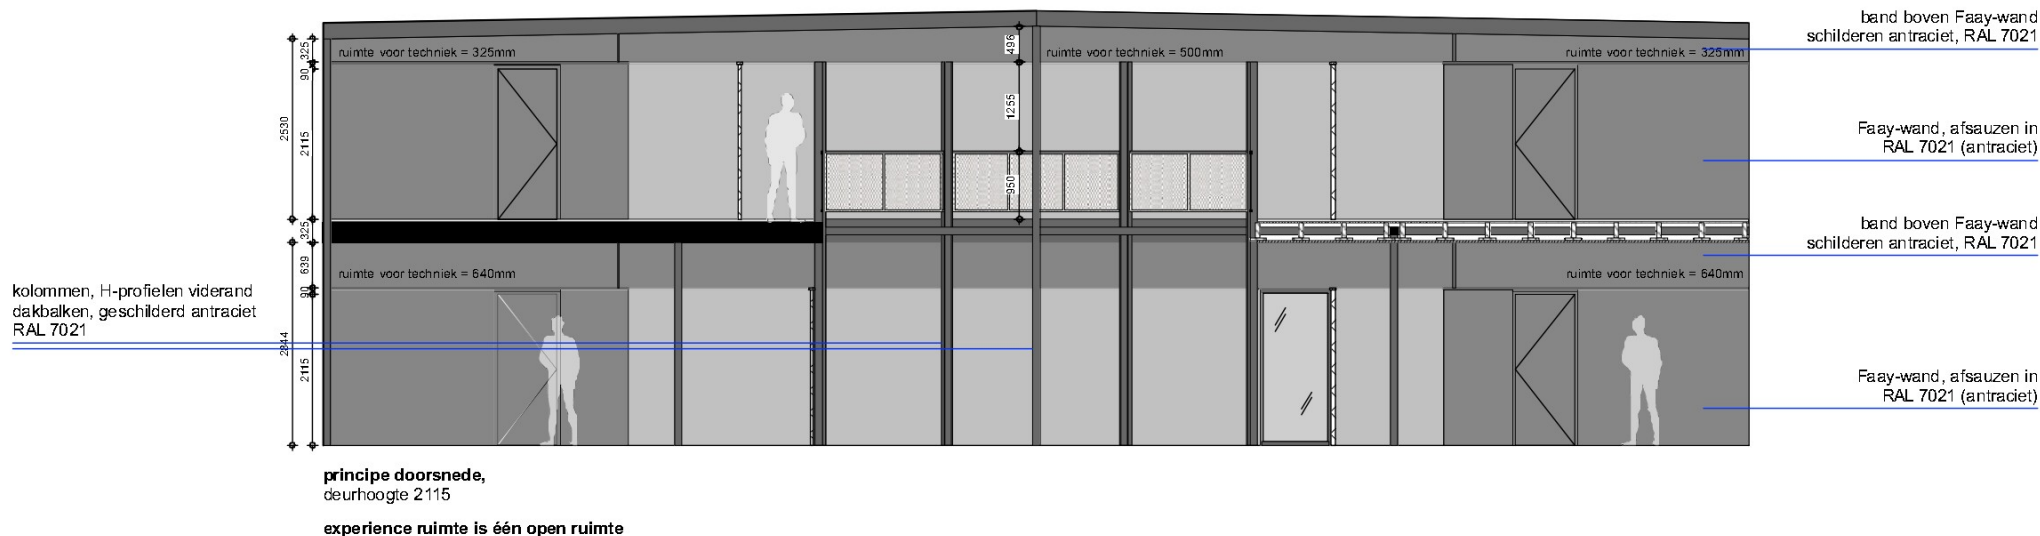

principe aanzicht balustrade vide


- H-profielen in achthoekige vorm om vidergat op te vangen, afmeting i.o. constructeur
- H-profielen lopen verdieping door
- balustrade koker 30x30mm aan H-profielen gelast dichtgezet met strekmetaal, aan kokers gelast (zie ook referentiebeeld)

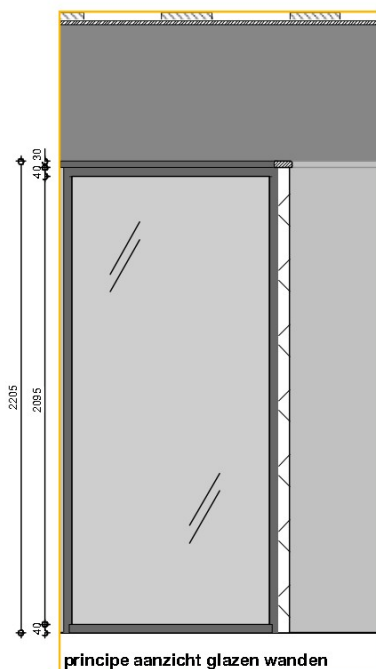

principe aanzicht glazen wanden

VR ruimte / end game ruimte

- houten kozijn zo slank mogelijk geschilderen RAL 7021 gelijk aan wand voorzien van helder glas
- hoeken eventueel afschoren naar bouwkundig plafond
- volglazen (heldere) deur, glasdeurbeslag nitb

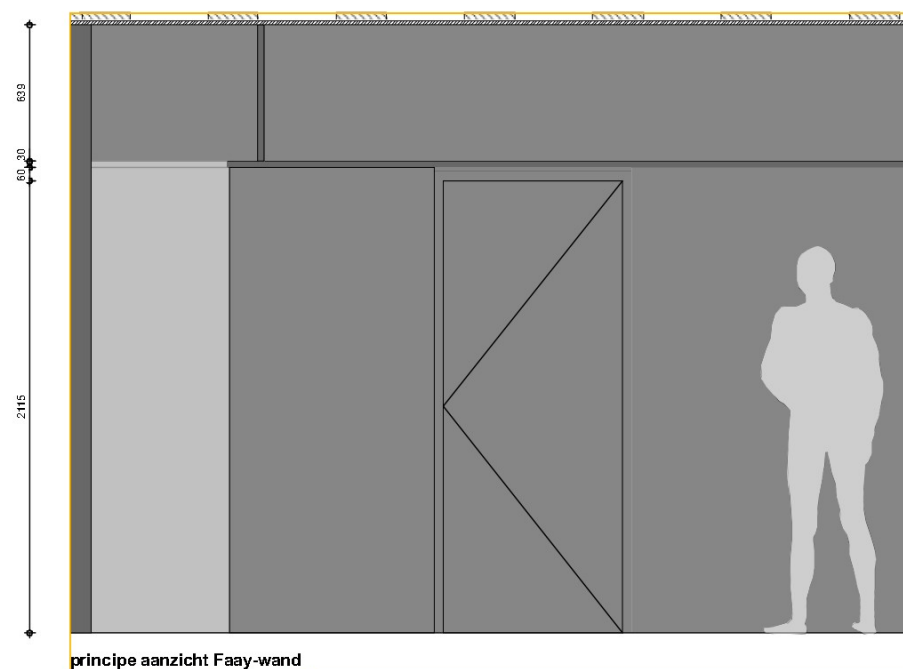

principe aanzicht Faay-wand

- bovenzijde voorzien van afdeklat
- wanden afsauzen in RAL 7021 (wit)
- afschoren waar nodig, geschilderd in antraciet, RAL 7021

www.JPS.amsterdam

Prinseneiland 99 - 1013 LN Amsterdam

03B experience / principe doorsnedes

maten in het werk te controleren

project: 2220 HOLTHAUSEN
opdrachtgever: HOLTHAUSEN GROUP
fase: DO / Experience
getekend: 
schaal/papier: 1:75 / 1:25 (A3)

datum: 7 februari 2023
gewijzigd A: 23 februari 2023
gewijzigd B: 10 maart 2023