



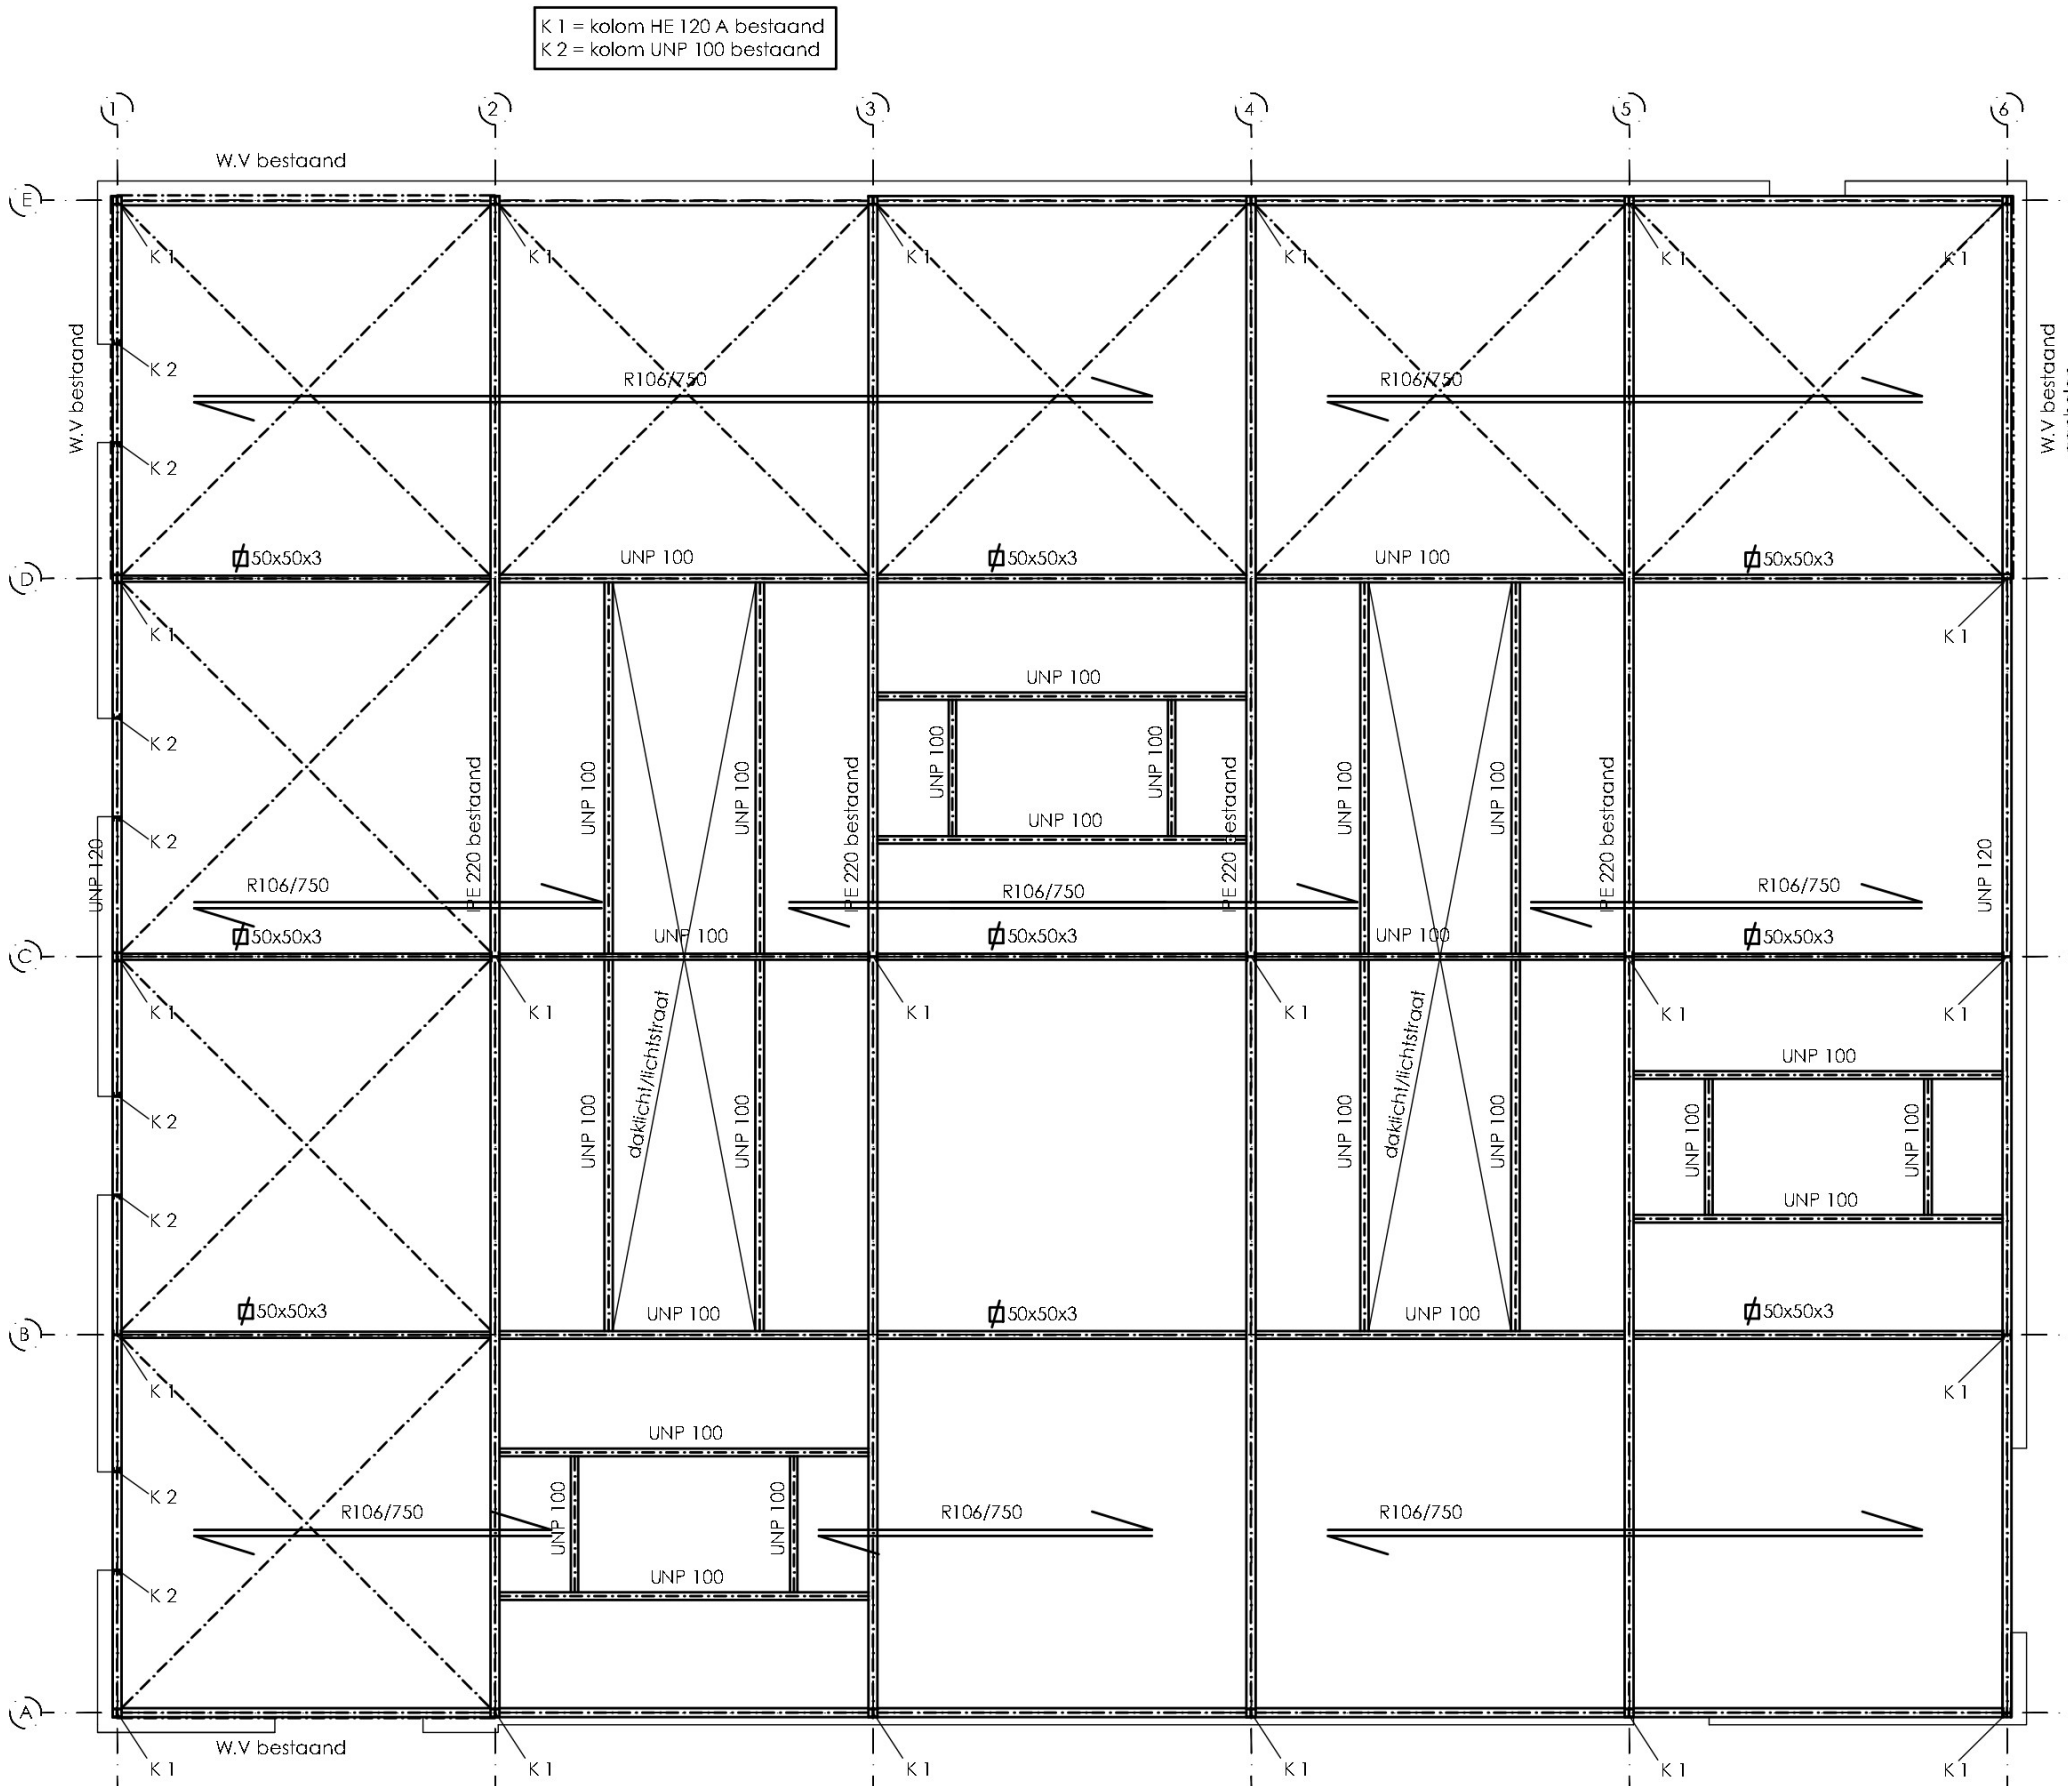

PLAT DAK - CONSTRUCTIES ONDER PLAT DAK - BESTAANDE TOESTAND

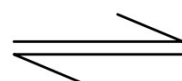

spanrichting dakplaat type R106/750 dik: 0.75 mm (meerveldoverspanning). Dak is voorzien van afschot.
Opbouw dakbelasting : geïsoleerde dakplaat (R106/750), stalen liggers IPE 220, systeemplafond.

ALGEMENE OPMERKINGEN MATERIAALKWALITEITEN:

staalkwaliteit : zie algemene opmerkingen staalconstructies

betonkwaliteit : C 20/25

wapeningkwaliteit : B 500 B

houtkwaliteit : C 18

gelamineerd houtkwaliteit : GL 24 H

ALGEMENE OPMERKINGEN:

spouwmuur metselwerk onderling koppelen d.m.v. spouwankers min. 4 stuks / 4 r.v.s per m 2 mits niet anders is aangegeven

voor aanvang sloopwerkzaamheden de bestaande constructies voldoende onderstempelen

aannemer is verantwoordelijk voor de standzekerheid van de bestaande en nieuwe constructies en constructies van belendingen ten tijde van uitvoering

N.B : maten in het werk te bepalen, maatvoering volgens tekening architect
bouwkundige en bouwtechnische detaillering volgens tekeningen architect

ALGEMENE OPMERKINGEN STAALCONSTRUCTIES:

staalkwaliteit : S-235 (warmgewalst profielstaal voor constructiedoeleinden)
buisprofielen : S-275 J2H (warmgewalste buisprofielen voor constructiedoeleinden)
alle staalconstructies die in contact komen met de buitenlucht/lucht in de spouw: thermisch verzinken

staalconstructies voldoende brandwerend bekleden

oplegglengte onderlagen/lateien minimaal 150 mm, mits niet anders is aangegeven

staalconstructies op spanning brengen d.m.v. stalen wiggen daarna andersabelen met krimprijpe mortel

te lassen verbindingen random lassen, stampe lassen voorbewerken

minimale lasdikte 5 mm

boutkwaliteit : 8.8 (gerold)
ankerwikiteit : 4.6

kolommen in een buitenmilieu voorzien van een ontwateringsgat / 12 op circa 20 mm boven de voetplaat

detailberekeningen en -tekeningen staalconstructies en houtconstructies volgens opgave staalleverancier / houtleverancier/houtskeletbouwer

PROJECT : Verbouw pand Holthausen Experience a/d Transportweg te Hoogezaand			
Onderdeel : DAKCONSTRUCTIE - CONSTRUCTIES ONDER DAK - BESTAANDE TOESTAND			tek. nr.: 4
GETEKEND :		gecontroleerd :	
GEWUJZIGD :		werknummer :	2023-685
DATUM :	30-5-2023	bladnummer :	4
SCHAAL :	1 : 100		
ADVIESBUREAU CONSTRUCTIES VAN DER LAAN STATIONSLAAN 1 9919 AB LOPPERSUM TEL 0596 - 57 21 51			
EMAIL : [redacted]			
ADVIESBUREAU CONSTRUCTIES BETON HOUT STAAL			