



situatie 1:500



HOLTHAUSEN, revitalisatie
BouwAanvraag tbv verduurzaming
gebouwencomplex aan de transportweg te
Hoogezand.
 Revitaliseren, Isoleren en een juiste uitstraling
 creëren voor de bezoeker van Holthausen als
 uitnodigende educatie locatie voor gassen en
 veiligheid.
 Door een eenheid in kleur (RAL7016) en
 optimalisatie van het gebruik, nieuwe centrale
 entree + optimalisatie parkeren wordt de bezoeker
 meer welkom geheten voor een dag onderwijs in
 veiligheid.

HOLTHAUSEN
Transportweg 1/2, 9601 MB Hoogezand

www.JPS.amsterdam

Prinseneiland 99 - 1013 LN Amsterdam

00 holthausen


maten in het werk te controleren

project: **2220 HOLTHAUSEN**
 opdrachtgever: **C.G. Holthausen B.V.**
 fase: **BouwAanvraag**
 getekend: **[signature]**
 schaal/papier: **1:500 (A3)**

datum: **26 mei 2023**
 gewijzigd A: **30 mei 2023**
 gewijzigd B:



impressie nieuwe situatie

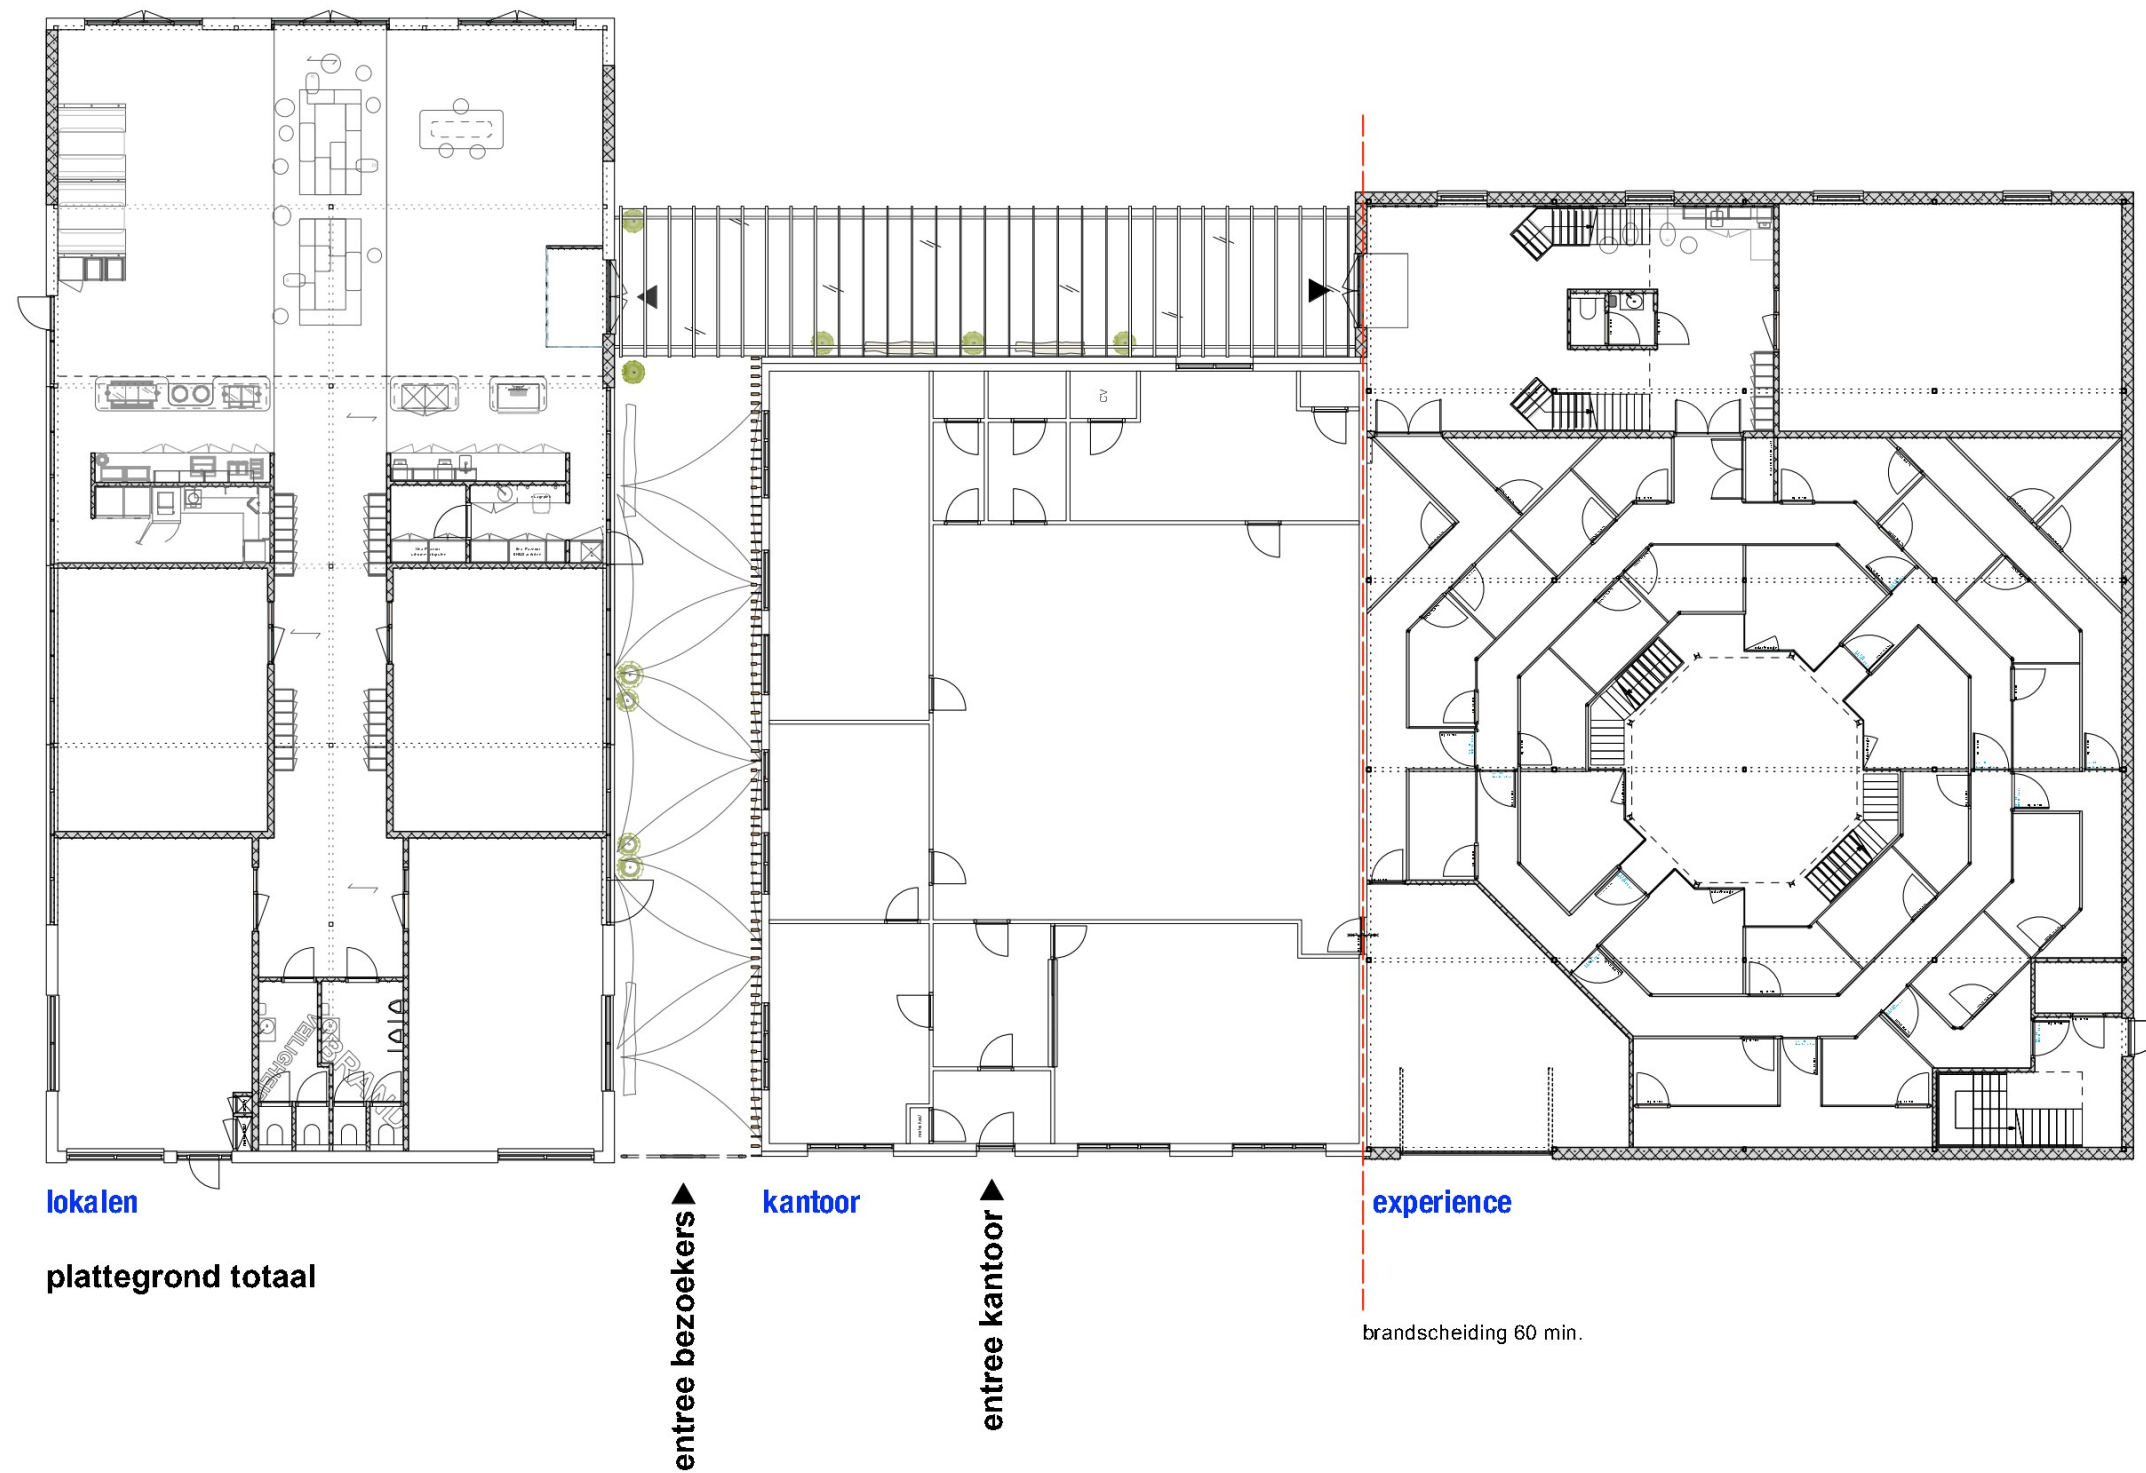


01 overzichttekeningen | totaal


maten in het werk te controleren

project: 2220 HOLTHAUSEN
opdrachtgever: C.G. Holthausen B.V.
fase: BouwAanvraag
getekend:
schaal/papier: 1:200 (A3)

datum: 26 mei 2023
gewijzigd A: 30 mei 2023
gewijzigd B:

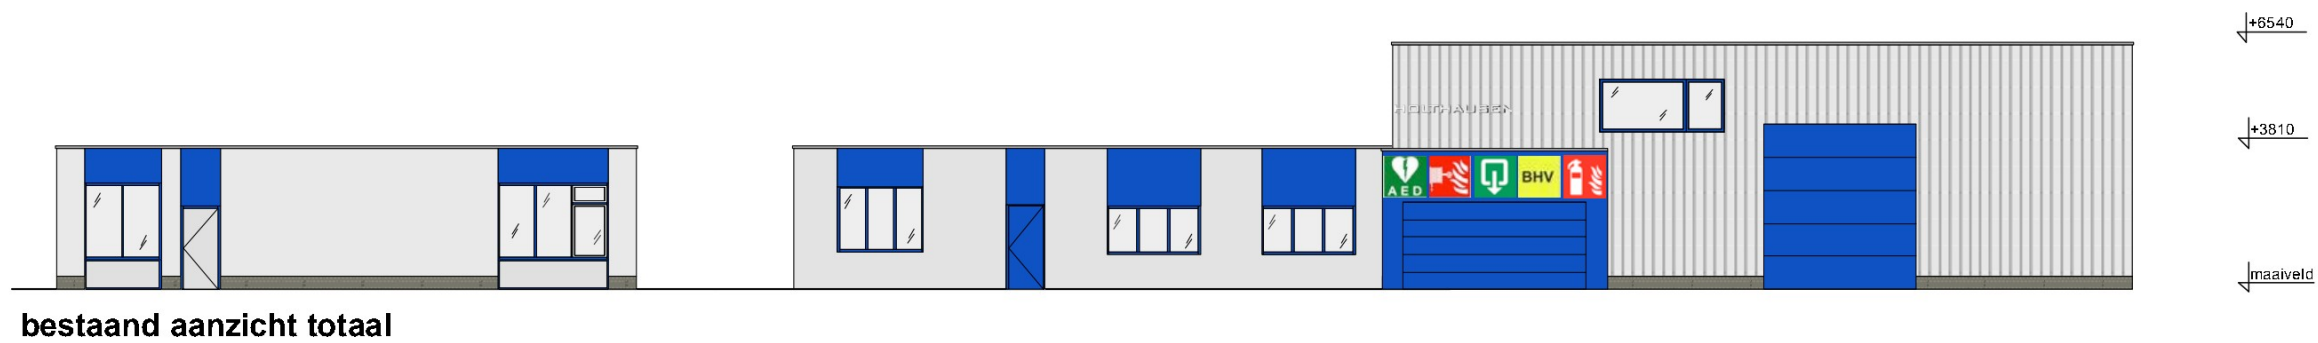

bestaand aanzicht totaal

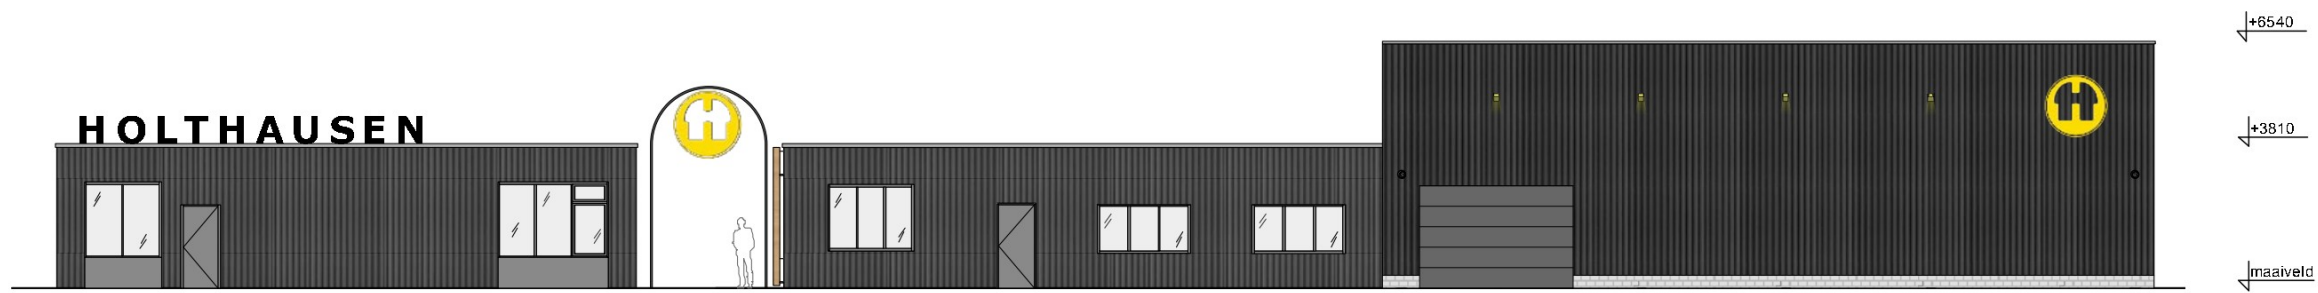

nieuw aanzicht totaal



SAB panelen

RENOVATIE GEVELS:
gevel beplating:
SAB golfpanelen of sinuspanelen: RAL 7016
Rc van 4,76 m2K/W.

bestaande en nieuwe kozijnen: RAL 7016
nieuwe HR++ beglazing


www.JPS.amsterdam

Prinseneiland 99 - 1013 LN Amsterdam

02 geveltekeningen | totaal
maten in het werk te controleren

project: 2220 HOLTHAUSEN
opdrachtgever: C.G. Holthausen B.V.
fase: BouwAanvraag
getekend:
schaal/papier: 1:200 (A3)


datum: 26 mei 2023
gewijzigd A: 30 mei 2023
gewijzigd B:

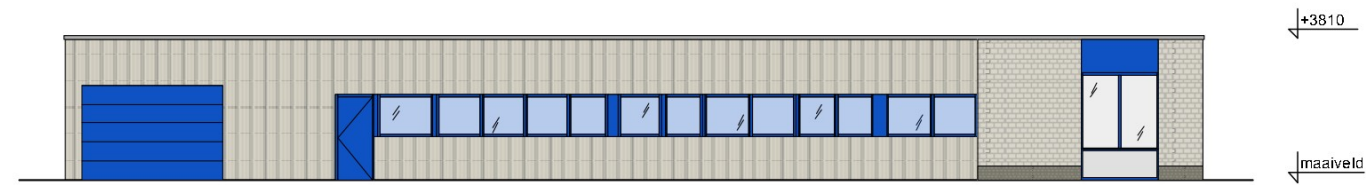


aanzicht A - zuidgevel




aanzicht B - oostgevel

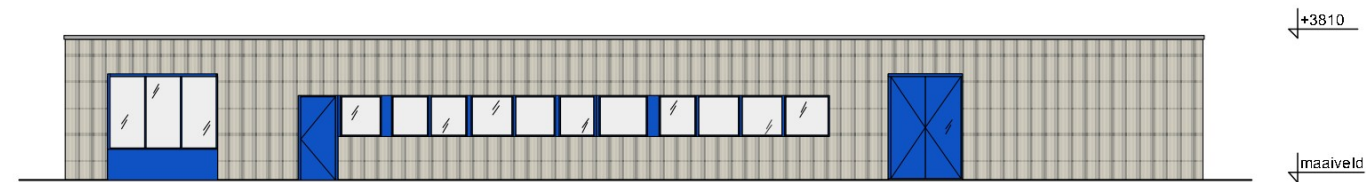


aanzicht C - noordgevel

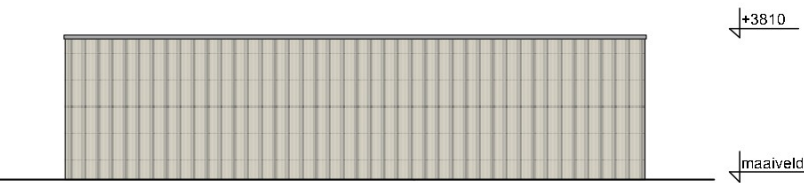

aanzicht D - westgevel

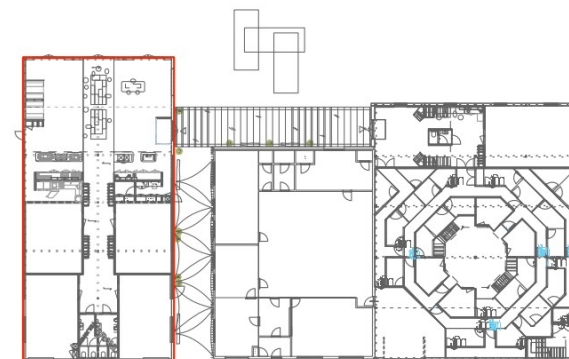

overzicht

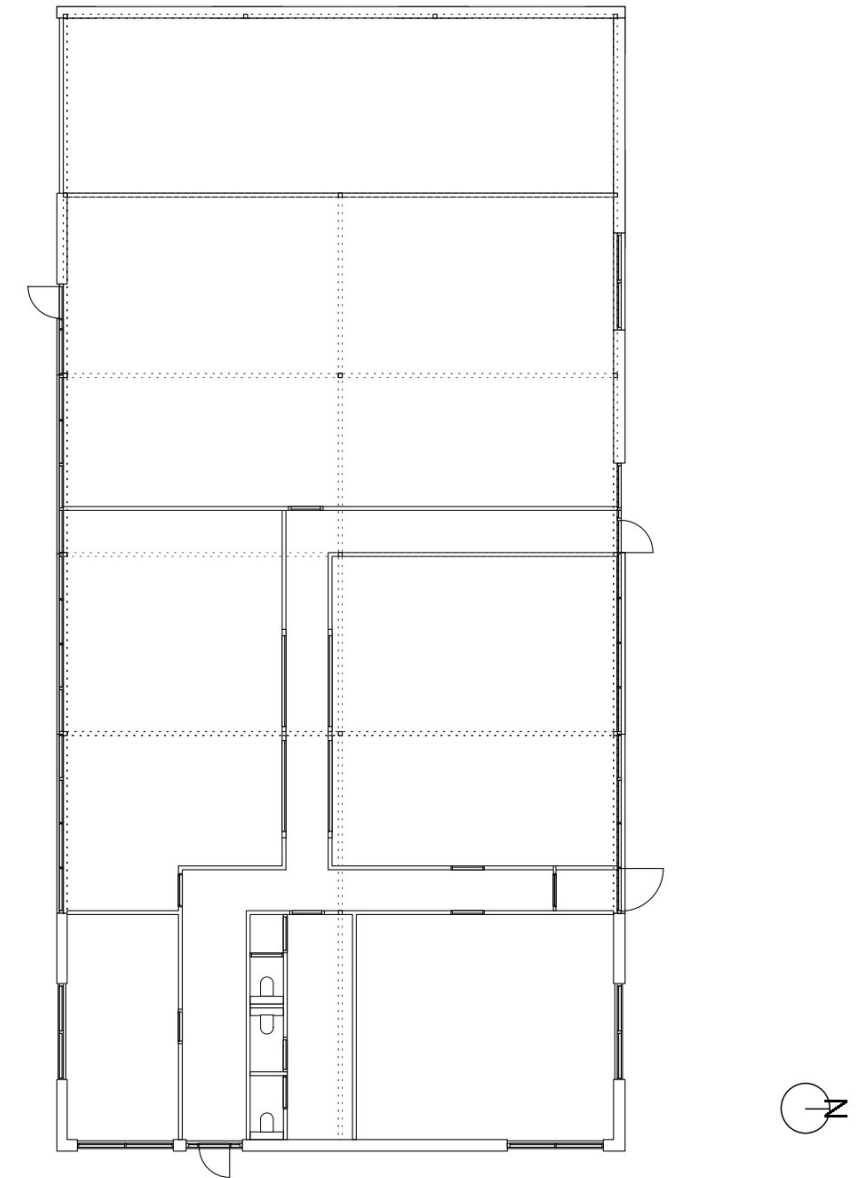

plattegrond leslocatie bestaand

www.JPS.amsterdam


Prinseneiland 99 - 1013 LN Amsterdam

03 bestaand situatie geveltekeningen | leslocatie


maten in het werk te controleren

project: 2220 HOLTHAUSEN
opdrachtgever: C.G. Holthausen B.V.
fase: BouwAanvraag
getekend:
schaal/papier: 1:200 (A3)


datum: 26 mei 2023
gewijzigd A: 30 mei 2023
gewijzigd B:

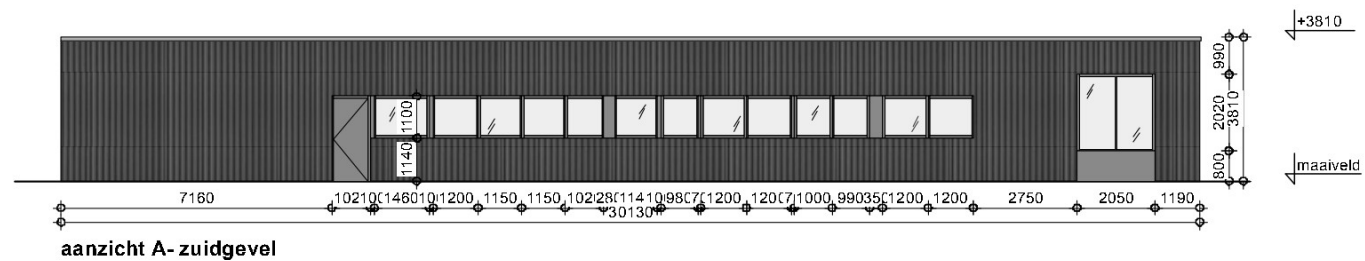


aanzicht A - zuidgevel

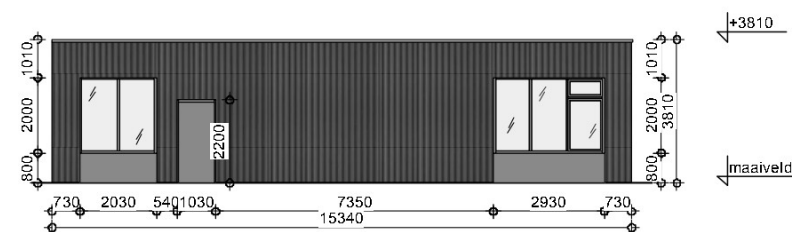


aanzicht B - oostgevel

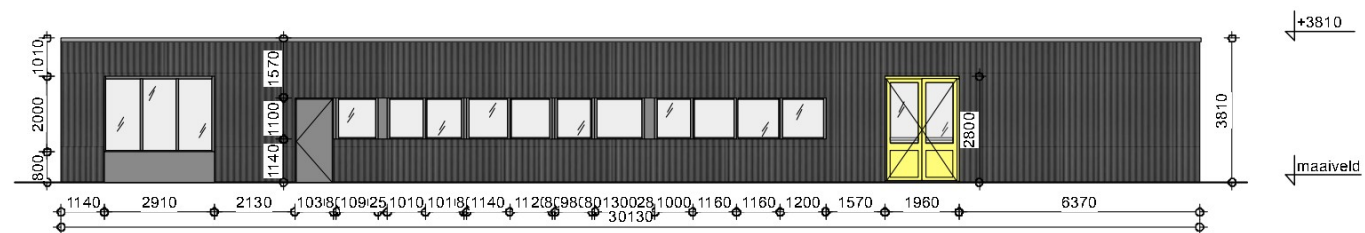


aanzicht C - noordgevel

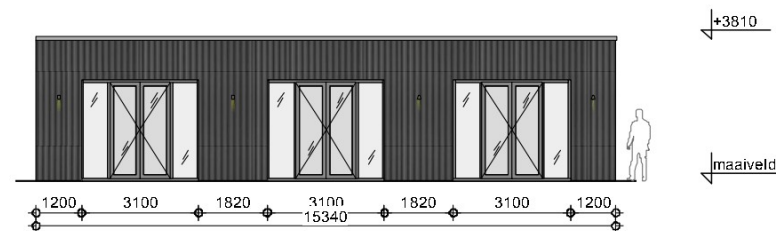

aanzicht D - westgevel

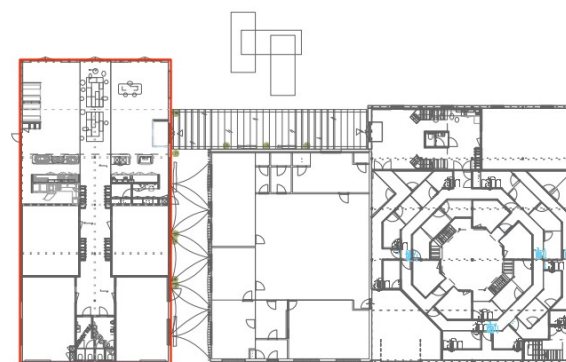

overzicht

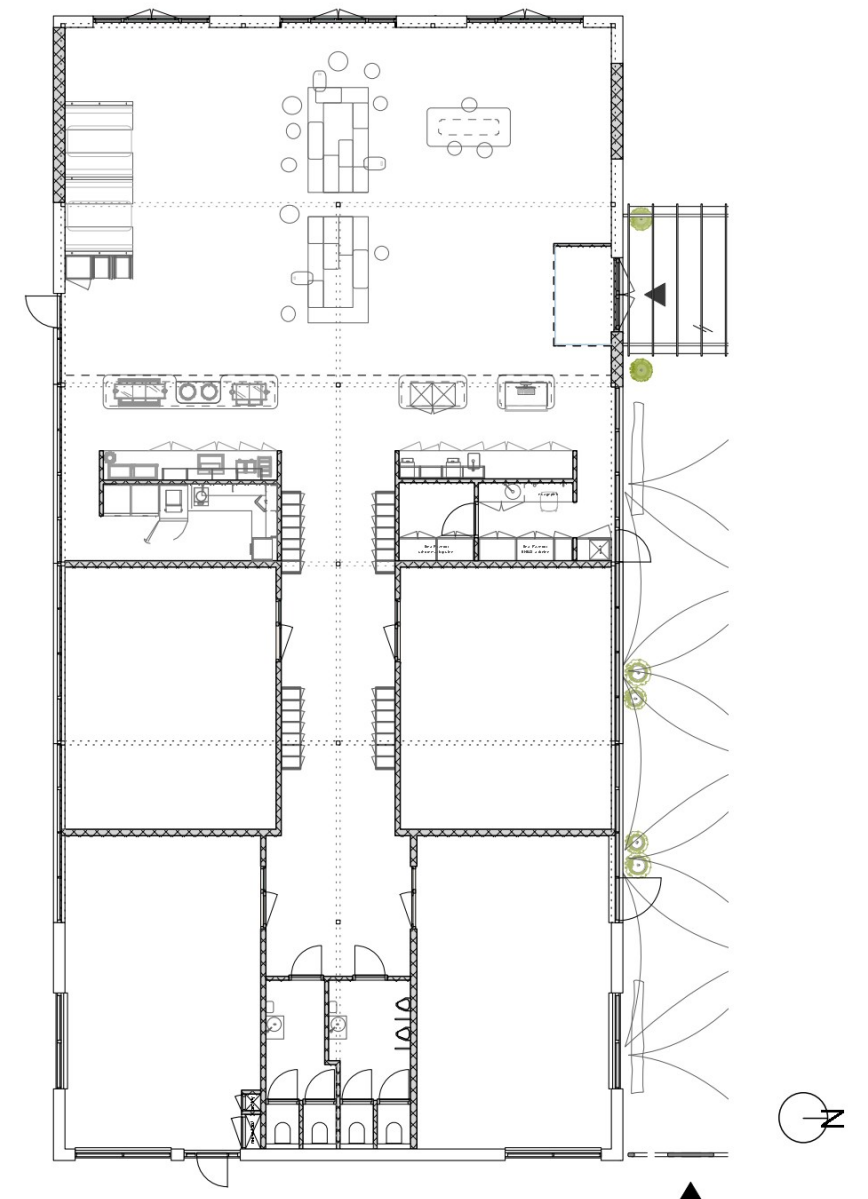

plattegrond leslocatie nieuwe situatie

www.JPS.amsterdam


Prinseneiland 99 - 1013 LN Amsterdam

04 geveltekeningen en plattegrond | leslocatie

maten in het werk te controleren

project: 2220 HOLTHAUSEN
opdrachtgever: C.G. Holthausen B.V.
fase: BouwAanvraag
getekend: [signature]
schaal/papier: 1:200 (A3)


datum: 26 mei 2023
gewijzigd A: 30 mei 2023
gewijzigd B:

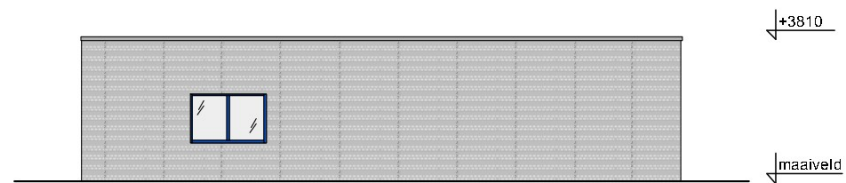


aanzicht A - westgevel




aanzicht B - zuidgevel

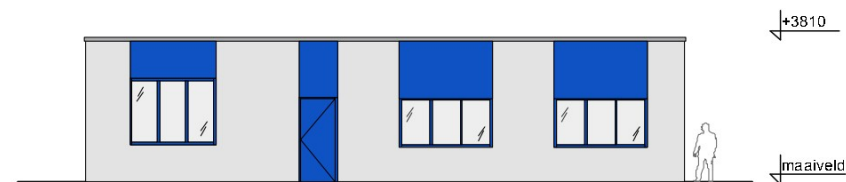

aanzicht C - oostgevel

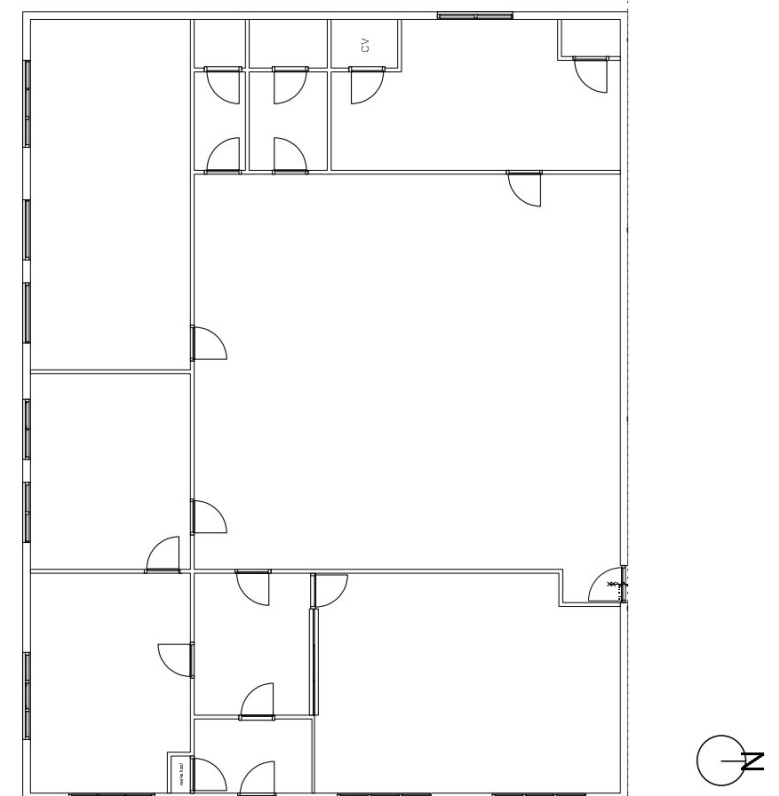

plattegrond kantoor bestaand

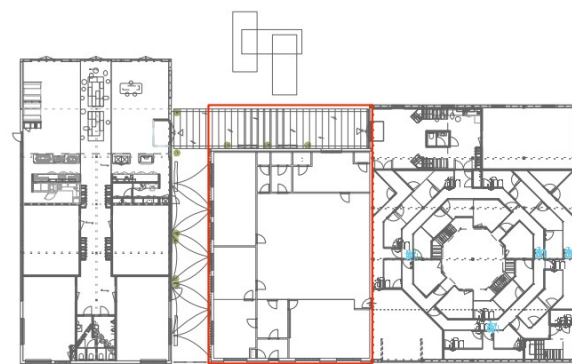

overzicht

www.JPS.amsterdam


Prinseneiland 99 - 1013 LN Amsterdam

05 bestaande situatie geveltekeningen | kantoor


maten in het werk te controleren

project: 2220 HOLTHAUSEN
opdrachtgever: C.G. Holthausen B.V.
fase: BouwAanvraag
getekend: 
schaal/papier: 1:200 (A3)


datum: 26 mei 2023
gewijzigd A: 30 mei 2023
gewijzigd B:

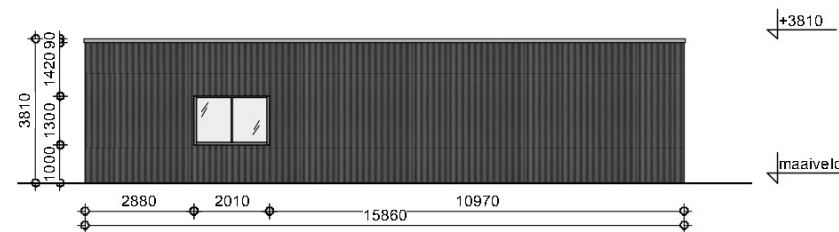


aanzicht A - westgevel

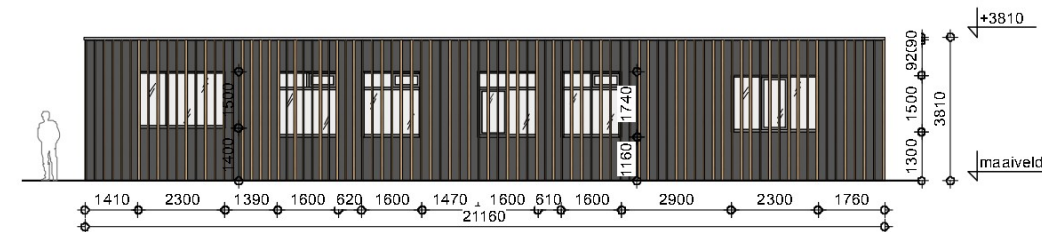

aanzicht B - zuidgevel

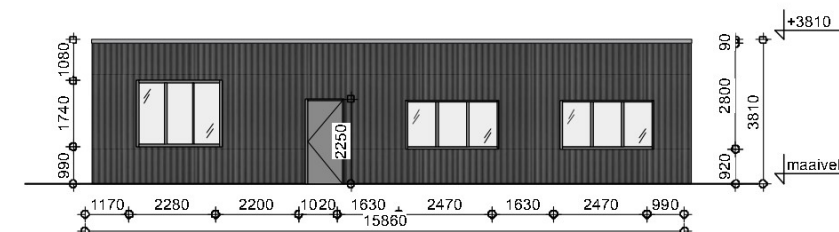

aanzicht C - oostgevel

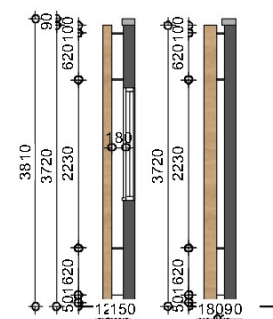


bij ramen bij gevel
doorsnede gevel B



gevel B houten lamellen

- bij geveldelen diepe lamellen ong. 50x180mm
- bij ramen minder diepe lamellen, ong. 50x120mm
- checken of ramen dan openen kunnen
- lamellen lijnen met de raamkozijnen
- type hout ntb
- bevestiging aan gevel zo onzichtbaar mogelijke
- vin bevestiging, 2x onder raampartijen,
- 2x boven raampartijen

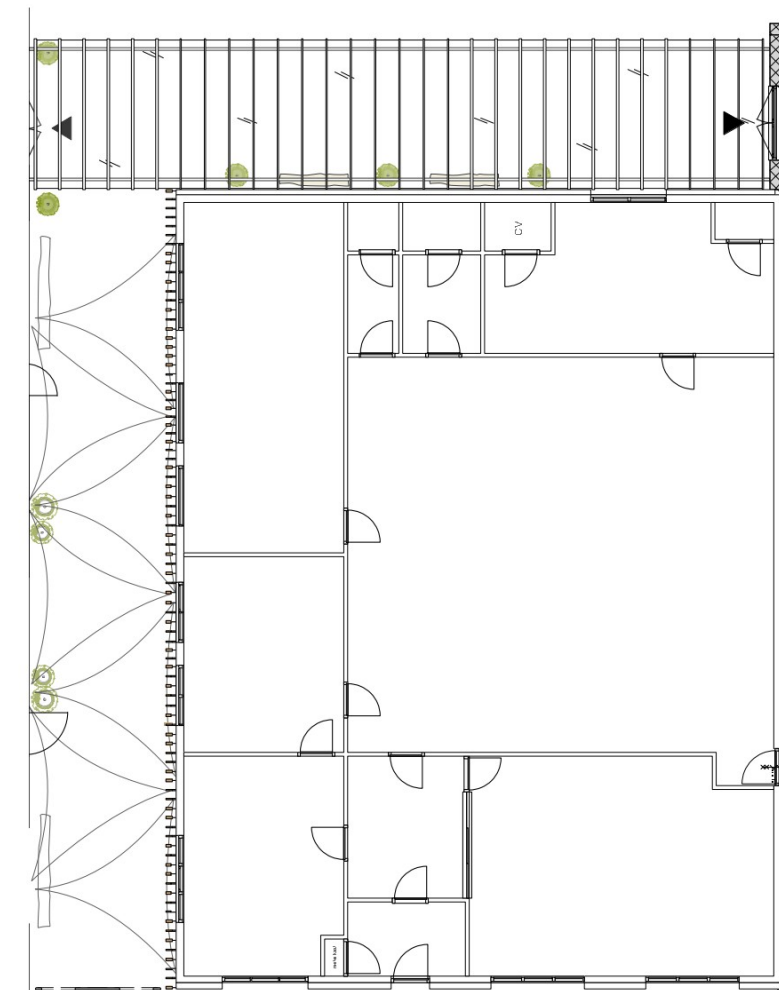

plattegrond kantoor nieuwe situatie



overzicht

www.JPS.amsterdam


Prinseneiland 99 - 1013 LN Amsterdam

06 geveltekeningen en plattegrond | kantoor


maten in het werk te controleren

project: 2220 HOLTHAUSEN
opdrachtgever: C.G. Holthausen B.V.
fase: BouwAanvraag
getekend: [redacted]
schaal/papier: 1:200 (A3)


datum: 26 mei 2023
gewijzigd A: 30 mei 2023
gewijzigd B:

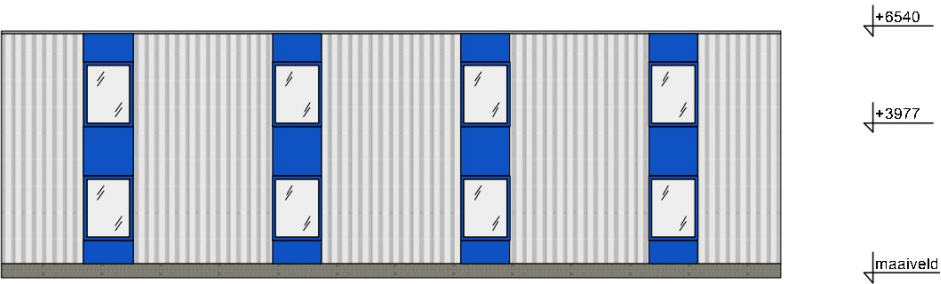


aanzicht A - westgevel

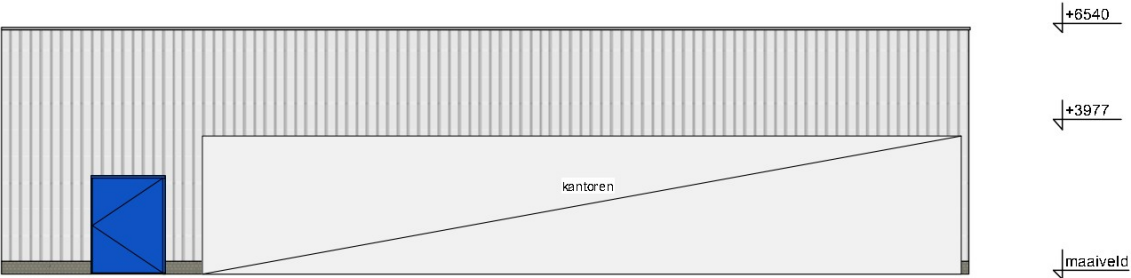


aanzicht B - zuidgevel

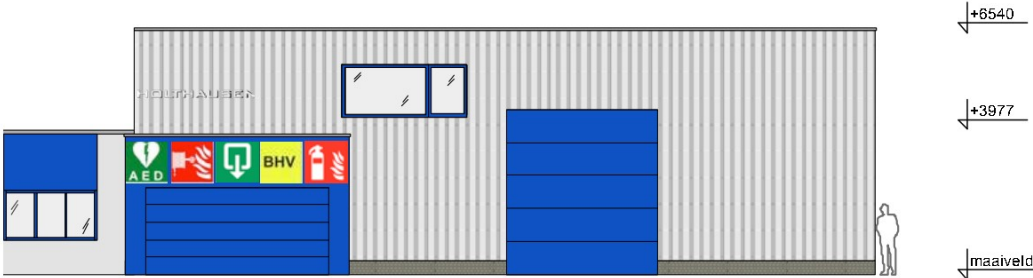


aanzicht C - oostgevel

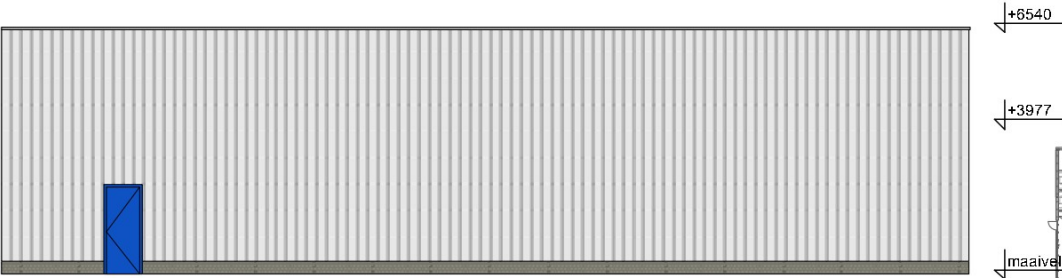







aanzicht D - noordgevel

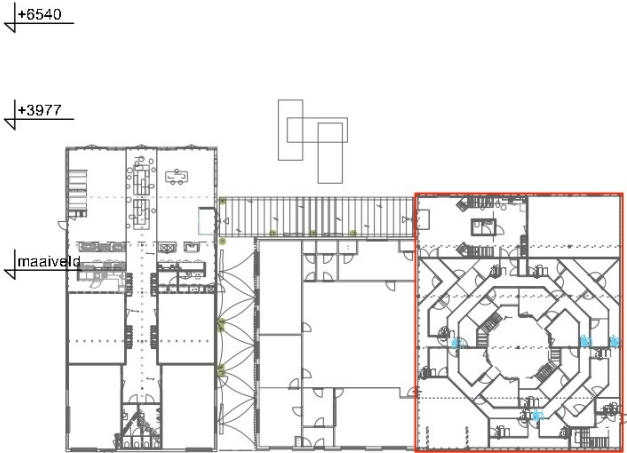

overzicht

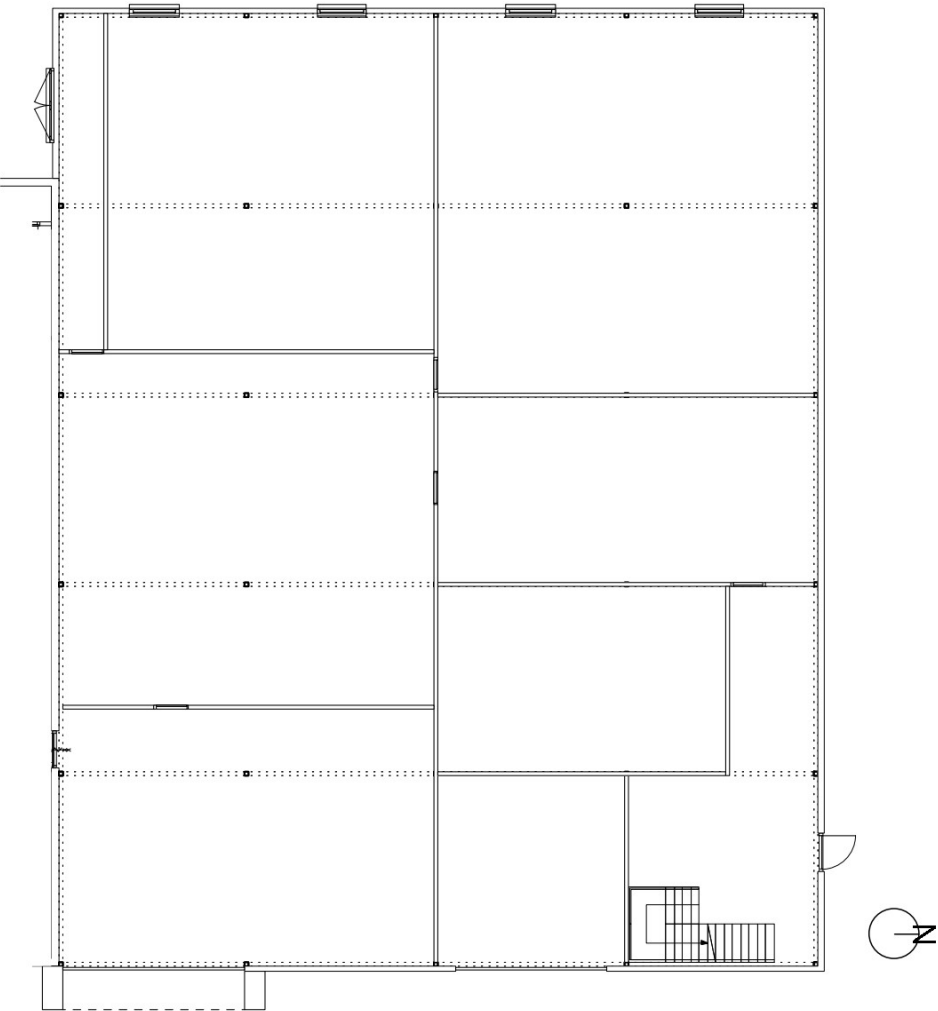

plattegrond experience bestand

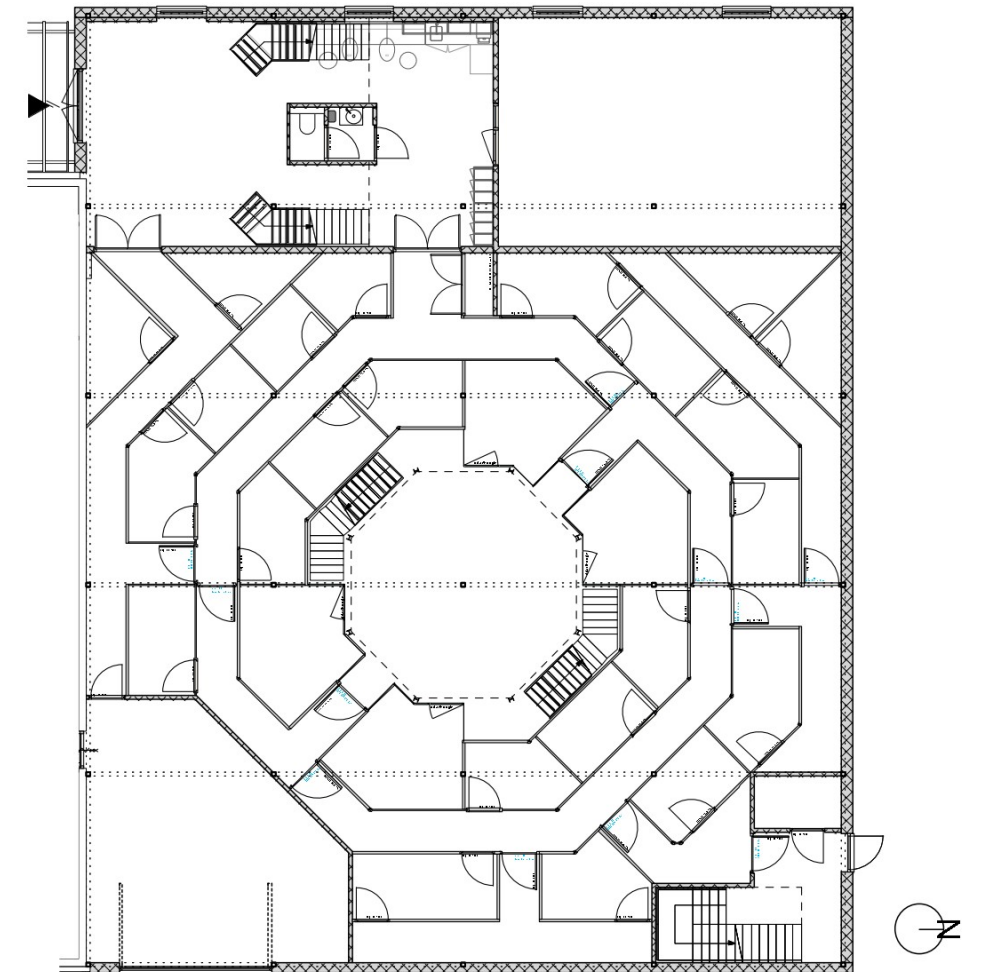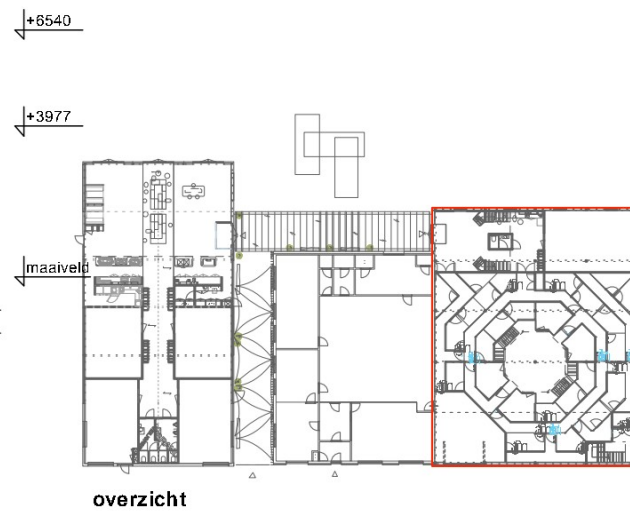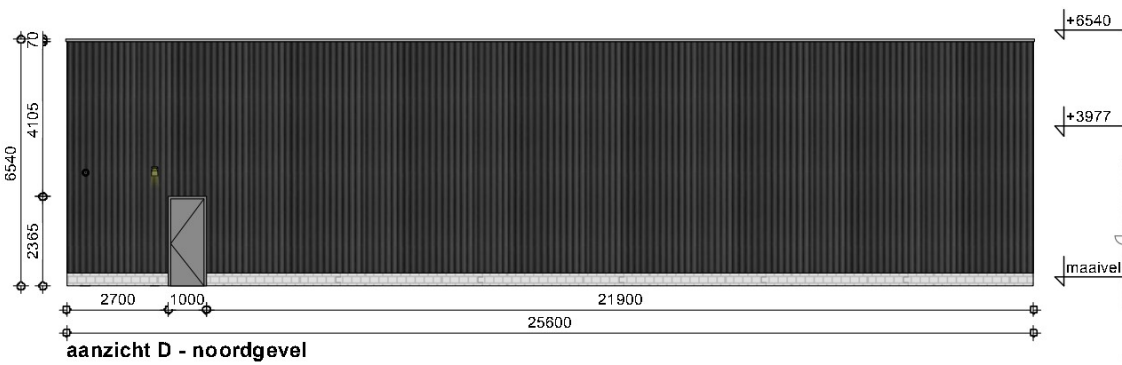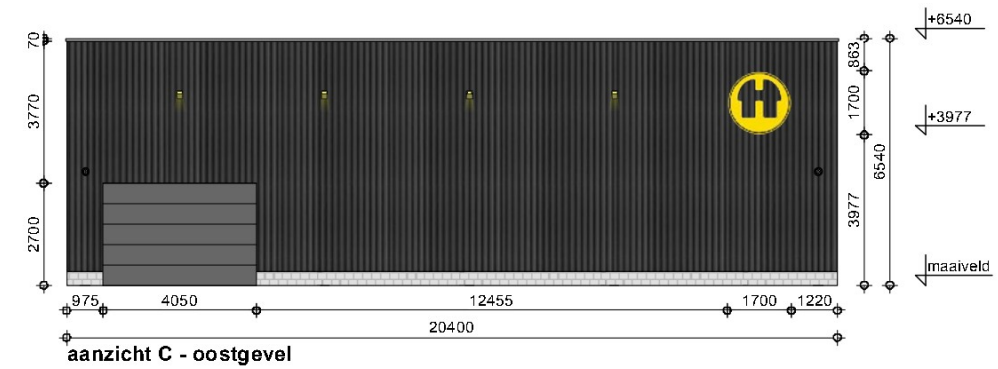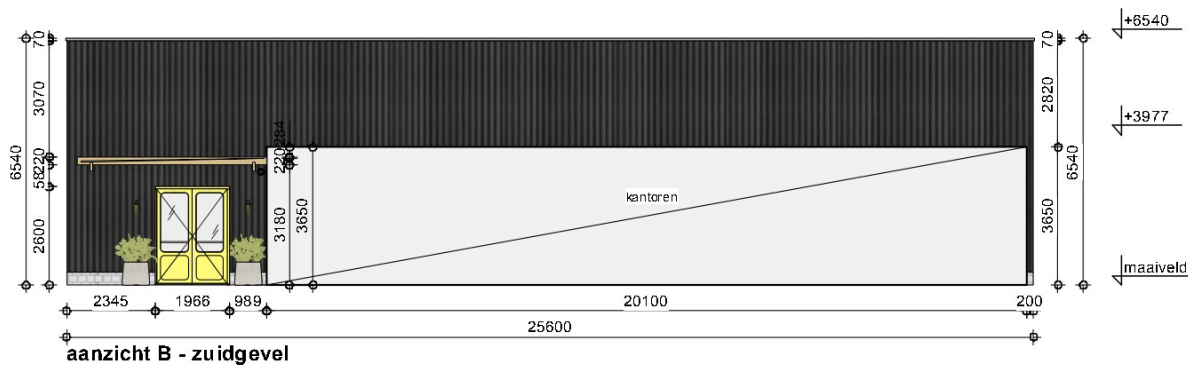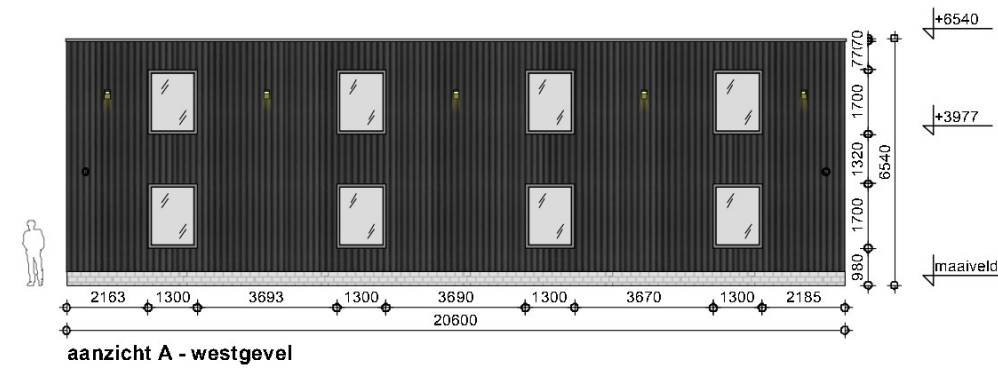

plattegrond experience nieuwe situatie

www.jps.amsterdam

Prinseneiland 99 - 1013 LN Amsterdam

09 geveltekeningen en plattegrond | experience

maten in het werk te controleren

project: 2220 HOLTHAUSEN
opdrachtgever: C.G. Holthausen B.V.
fase: BouwAanvraag
getekend: [Redacted]
schaal/papier: 1:200 (A3)

datum: 26 mei 2023
gewijzigd A: 30 mei 2023
gewijzigd B: