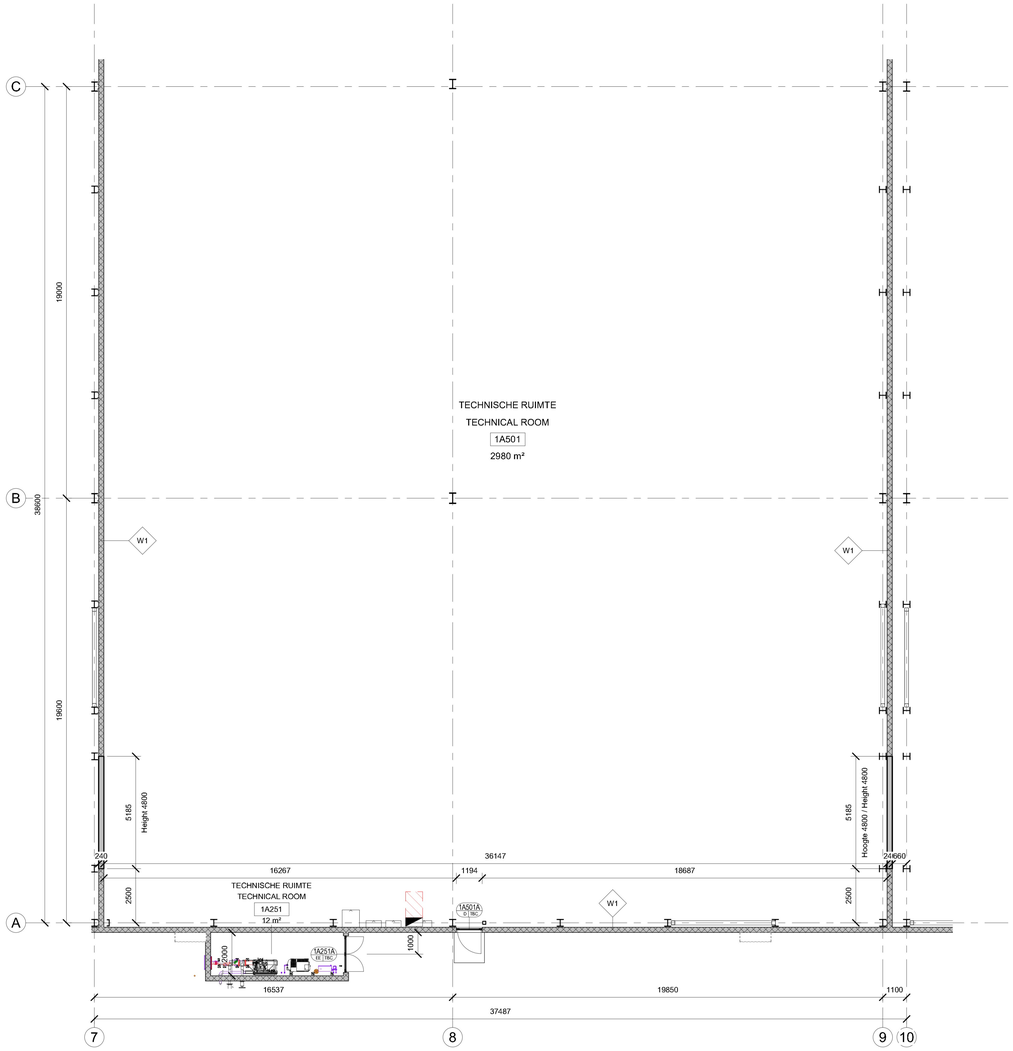

1 DC Plattegrond Begane Grond - Fase 2 Zone B - DCH2B / DC Ground Floor Plan - Day 2 Zone B - DCH2B

1 : 100

ALGEMENE OPMERKINGEN / GENERAL NOTES

1. TEKENING NIET VERSCHALEN. / DO NOT SCALE FROM DRAWINGS. IF DIMENSIONAL INFORMATION IS REQUIRED AND NOT FOUND, NOTIFY ARCHITECT IMMEDIATELY FOR CLARIFICATION OR OBTAIN LIVE INFORMATION FROM THE MODEL.
2. ALLE MAATVOERINGEN ZIJN VANUIT HET HART VAN DE KOLOM, METAL STUD WANDEN EN SANDWICHPANEEL OF DE BUITENKANT VAN DE AFGEWERKTE WAND OF MATERIAL TENZIJ ANDERS VERMELD. / ALL DIMENSIONS ARE TO COLUMN CENTERLINES, OR CENTERLINES OF METAL STUDS AND WHITEWALL PANELS, OR FACE OF FINISHED WALLS OR SURFACES UNLESS NOTED OTHERWISE.
3. MAATVOERINGEN VOOR BUITENWANDEN ZIJN UITGEZET VANAF DE BINNENAFWERKING. / DIMENSIONS SET OUT FROM EXTERNAL PERIMETER WALLS ARE MEASURED FROM THE INNER FACE OF THE CLADDING.
4. WANDEN DIE NAASTGELEGEN ZIJN AAN SCHACHT EN/OF KOLOMOMTIMMERING MOETEN WORDEN UITGELIJND, TENZIJ ANDERS VERMELD. / WALLS THAT APPEAR TO BE FLUSH WITH SHAFT WALLS AND/OR COLUMN FURR-OUTS ARE TO BE ALIGNED, UNLESS NOTED OTHERWISE.
5. CORRIDOR WANDEN OF ELEMENTEN DIE ZIJN AANGEGEVEN MET EEN ENKELE DIMENSIE WORDEN BESCHOUWD ALS UITGELIJND TENZIJ ANDERS VERMELD. / CORRIDOR WALLS OR ELEMENTS NOTED WITH A SINGLE DIMENSION ARE CONSIDERED ALIGNED, UNLESS NOTED OTHERWISE.
6. ZIE MEP AND TELECOM TEKENINGEN VOOR ALLE MEP/TELECOM SPECIFIEKE INFORMATIE EN INDELING. / REFER TO MEP AND TELECOMS DRAWINGS FOR ALL MEP/TELECOMS SPECIFIC INFORMATION AND SETTING OUT.
7. OOGSPOELSTATION MOET WORDEN GOEDGEKEURD EN AFGESTEMD VOOR DE BENODIGE RUIMTE MET EIGENAAR OP BASIS VAN BRANDVEILIGHEIDSTEKENINGEN. / PORTABLE EYEWASH STATION TO BE PROVIDED BY OWNER FOR REQUIRED ROOMS. FOR LOCATIONS REFER TO LIFE SAFETY PLANS.
8. VOOR AFWERKINGEN EN UITRUSTING ZIE AFWERKSTAAT. / FOR FINISHES AND EQUIPMENT, REFER TO FINSIHES AND EQUIPMENT SCHEDULES. TO BE FINALISED AT DETAILED DESIGN
9. ALLE DEUREN IN BRANDSCHEIDENDE WANDEN MINIMAAL BRANDWERENDHEID CONFORM LOKALE REGELGEVING. / ALL DOORS IN FIRE RATED WALLS ARE TO BE FIRE RATED OF IDENTICAL RATING TO MEET LOCAL CODE REQUIREMENTS.
10. ALLE SERVICE DOORGANGEN IN BRANDWEREND WANDEN MOET BRANDWEREN WORDEN AFGEWERKT . ALLE KANAALDOORGANGEN IN BRANDWERENDE WANDEN MOETEN WORDEN VOORZIEN VAN BRAND- EN ROOKKLEPPEN. ZIE BRANDWERENDE AFWERKINGDETAILS EN SCHEMA'S. / ALL SERVICE PENETRATIONS WITHIN FIRE RATED WALLS ARE TO BE FIRESTOP SEALED. ALL DUCTS PENETRATIONS THROUGH FIRE RATED WALLS REQUIRE FIRE AND SMOKE DAMPERS. REFER TOFIRESTOPPING DETAIL AND SCHEDULES TO BE FINALISED AT DETAILED DESIGN.
11. ALL MEP EQUIPMENT SHOWN IS TO ILLUSTRATE THE SCALE AND SPATIAL CONTEXT. PLEASE REFER TO DISCIPLINE DRAWINGS FOR MORE INFORMATION. / ALLE MEP INSTALLATIES ZIJN INDICATIEF VOOR RUIMTELIJKE SCHAAL. ZIE DISCIPLINE TEKENINGEN VOOR VERDER UITWERKING.

RENVOOI / LEGEND

W1 — EUROBOND ROCKSPAN EXTRA 240mm

W2 — 150MM COMPOSIET PANEEL SCHEIDINGSWAND

150MM COMPOSITE PANEL PARTITION

W3

102MM SCHEIDINGSWAND (KNAUF PFH1-13 SYSTEM) OPBOUW:
- 1X 15MM VOCHTBESTENDIG PLAAT
- 70MM METAL STUD PROFIELEN INCL. 25MM ACOUSTIC EARTHWOOL QUILT
- 1 X 15MM SOUNDSHIELD PLUS BOARD)

102MM PARTITION (KNAUF PFH1-13 SYSTEM) BUILD-UP:
- 1X 15MM VOCHTBESTENDIG PLAAT
- 70MM METAL STUD PROFILES INCLUDING 25MM ACOUSTIC EARTHWOOL QUILT
- 1 X 15MM SOUNDSHIELD PLUS BOARD)

W4

102MM SCHEIDINGSWAND (KNAUF PFH1-13 SYSTEM) OPBOUW:
- 1X 15MM VOCHTBESTENDIG PLAAT
- 70MM METAL STUD PROFIELEN INCL. 25MM ACOUSTIC EARTHWOOL QUILT
- 1X 15MM VOCHTBESTENDIG PLAAT

102MM PARTITION (KNAUF PFH1-13 SYSTEM) BUILD-UP:
- 1X 15MM MOISTURE RESISTANT BOARD
- 70MM METAL STUD PROFILES INCLUDING 25MM ACOUSTIC EARTHWOOL QUILT
- 1X 15MM VOCHTBESTENDIG PLAAT

W5

102MM SCHEIDINGSWAND (KNAUF PFH1-13 SYSTEM OPBOUW:
- 1 X 15MM SOUNDSHIELD PLUS BOARD
- 70MM METAL STUD PROFIELEN INCL. 25MM ACOUSTIC EARTHWOOL QUILT
- 1 X 15MM SOUNDSHIELD PLUS BOARD)

102MM PARTITION (KNAUF PFH1-13 SYSTEM) BUILD-UP:
- 1 X 15MM SOUNDSHIELD PLUS BOARD
- 70MM METAL STUD PROFILES INCLUDING 25MM ACOUSTIC EARTHWOOL QUILT
- 1 X 15MM SOUNDSHIELD PLUS BOARD)

W6A / W6B

85MM LINING SYSTEM OPBOUW:
- A - 1X 15MM SOUNDSHIELD
- B - 1X 15MM VOCHTBESTENDIG PLAAT
- 70MM METAL STUD PROFIELEN INCL. 25MM ACOUSTIC EARTHWOOL QUILT

85MM LINING SYSTEM BUILD UP:
- A - 1X 15MM SOUNDSHIELD
- B - 1X 15MM VOCHTBESTENDIG PLAAT
- 70MM METAL STUD PROFILES INCLUDING 25MM ACOUSTIC EARTHWOOL QUILT

W7

148MM SCHEIDINGSWAND (KNAUF PFE7/13 SYSTEM) OPBOUW:
- 2x 15MM SOUNDSHIELD PLUS
- 70MM METAL STUD PROFIELEN INCL. 50MM ACOUSTIC EARTHWOOL QUILT
- 18MM RESILIENT BAR PLUS
- 2x 15MM SOUNDSHIELD PLUS

148MM PARTITION (KNAUF PFE7/13 SYSTEM) BUILD-UP:
- 2x 15MM SOUNDSHIELD PLUS
- 70MM METAL STUD PROFILES INCLUDING 50MM ACOUSTIC EARTHWOOL QUILT
- 18MM RESILIENT BAR PLUS
- 2x 15MM SOUNDSHIELD PLUS

W8

30MM TOILET VERDELER

30MM WC DIVIDER

W9

GAAS SCHERM

WIRE MESH SCREEN

Rc-WAARDEN / Rc-VALUES	
GEVEL / FACADE	≥4,7 m²K/W
DAK / ROOF	≥6,3 m²K/W
VLOER / FLOOR	≥3,7 m²K/W

Uc-WAARDEN / Uc-VALUES	
GEVEL / FACADE	≤0,21 W/m²K
DAK / ROOF	≤0,16 W/m²K
VLOER / FLOOR	≤0,27 W/m²K
BEGLAZING / GLAZING	≤1,65 W/m²K
DEUR / DOOR	≤2,00 W/m²K

16-06-2022 12:47:44

BOUWKUNDIG / ARCHITECTURE:
Arup B.V.
Naritaweg 118
1043 CA
Amsterdam
The Netherlands

CONSTRUCTIE / STRUCTURE:
Arup B.V.
Naritaweg 118
1043 CA
Amsterdam
The Netherlands

INSTALLATIE TECHNISCH / MEP:
Arup B.V.
Naritaweg 118
1043 CA
Amsterdam
The Netherlands

ARUP

AANVRAAG OMGEVINGSVERGUNNING / PERMITTING PACKAGE
(NIET VOOR UITVOERING /NOT FOR CONSTRUCTION)

REVISIE / REVISIONS

NR. / NO.	DATUM / DATE	OMSCHRIJVING / DESCRIPTION
0.1	2022-06-16	Omgevingsvergunning Definitief / WABO Permit Issue

Getekend / Drawn By:
Gecontroleerd / Checked By:
Goedgekeurd / Approved By:

DC1A ARCH

B. Haltzemastraat
9672 DC Winschoten
Netherlands

Project Nr. / Project No.: 286821-00

DC PLATTEGROND BEGANE GROND - FASE 2 ZONE B / DC GROUND FLOOR PLAN - DAY 2 ZONE B

Discipline / Discipline:
ARCHITECTURE

Schaal / Scale: As indicated Formaat / Sheet Size: A0

Tekening Nummer / Sheet Number:
1A-A-2010B-DCH2-0

Huidige Revisie / Current Rev: 0.1
Fase / Phase: Permitting
Model Naam / Model Name: 1A-ARCH
Bestandsformaat / Native File Format: Revit V. 2022.1