
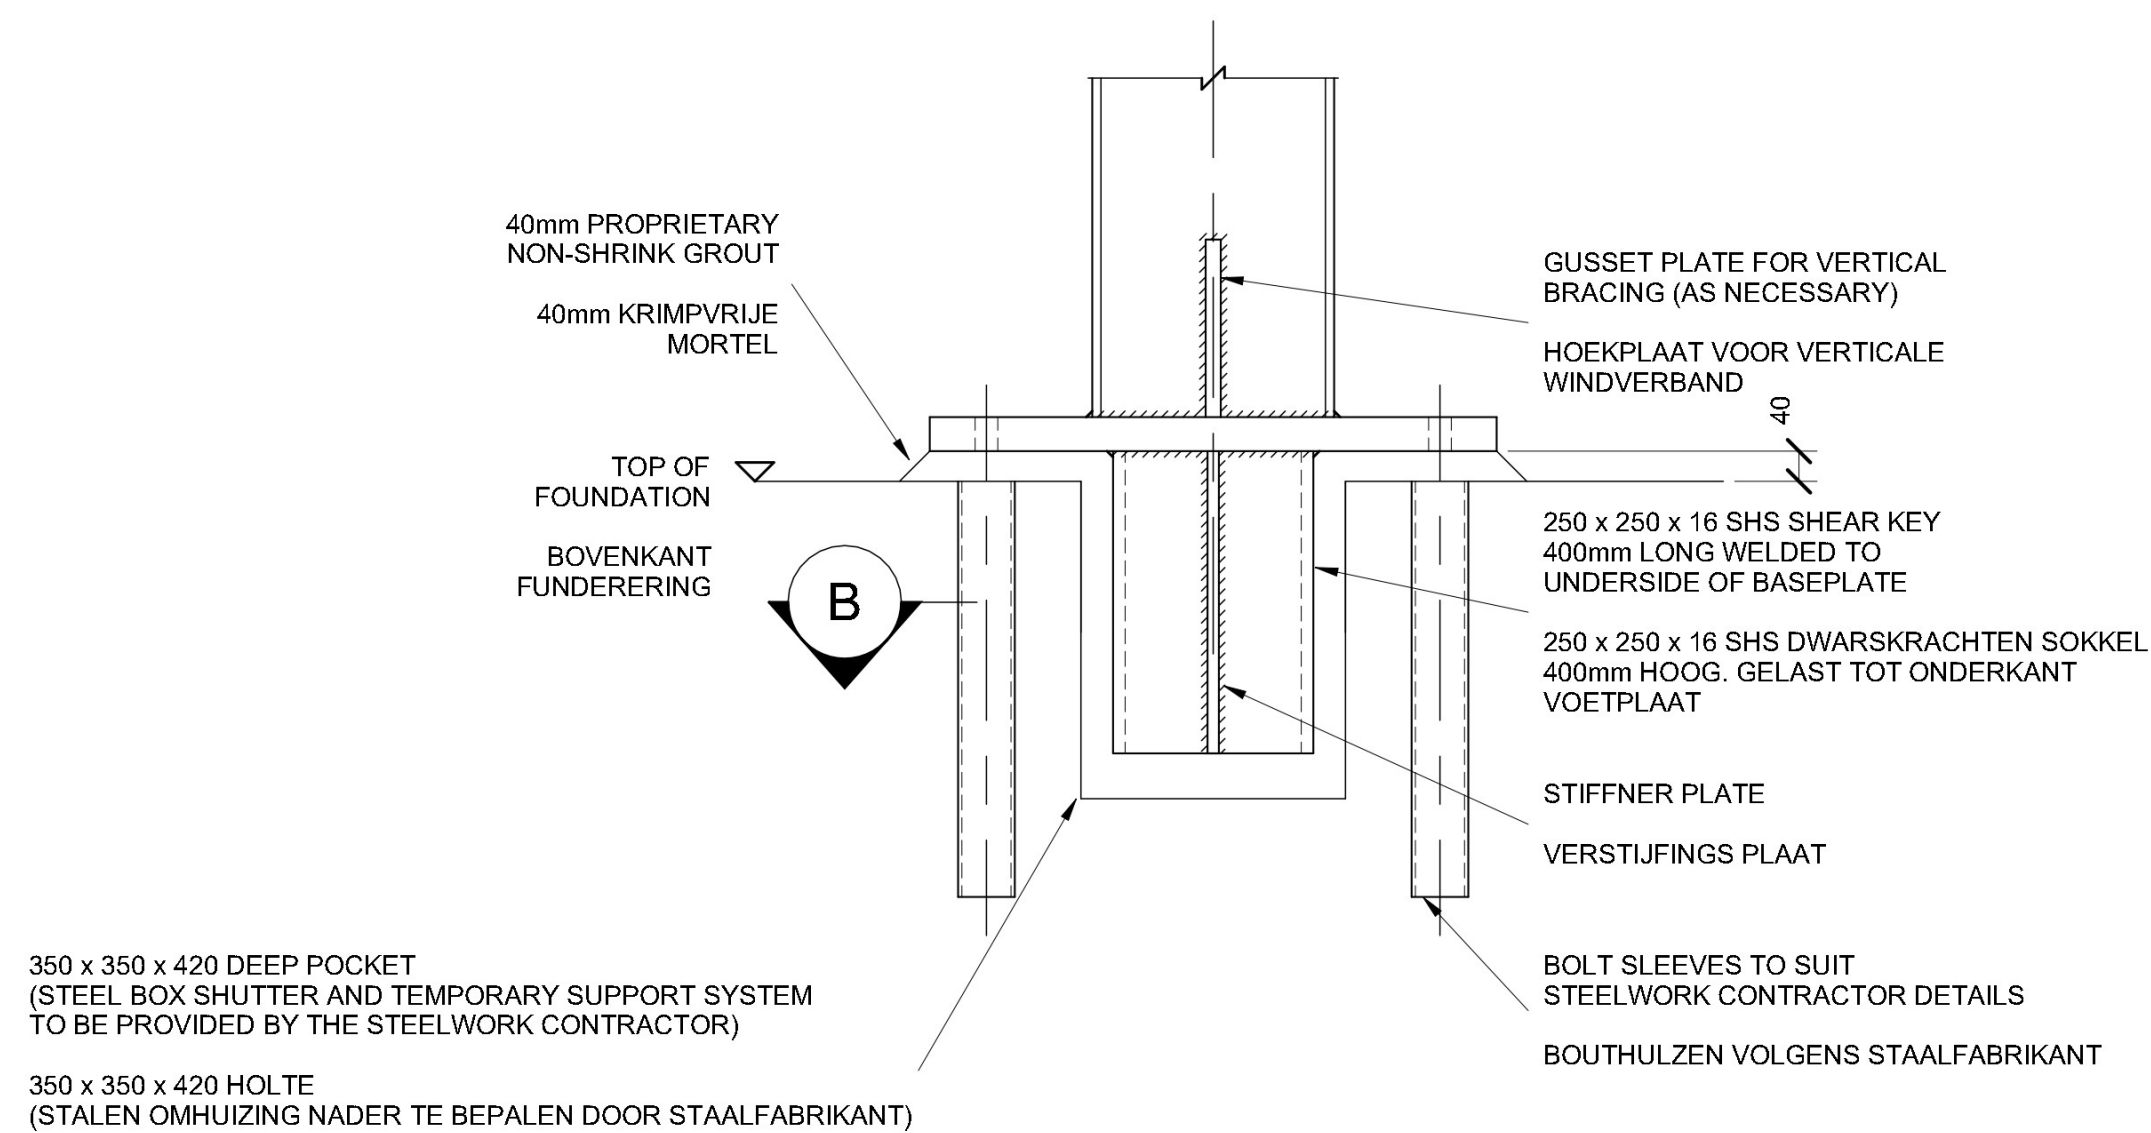
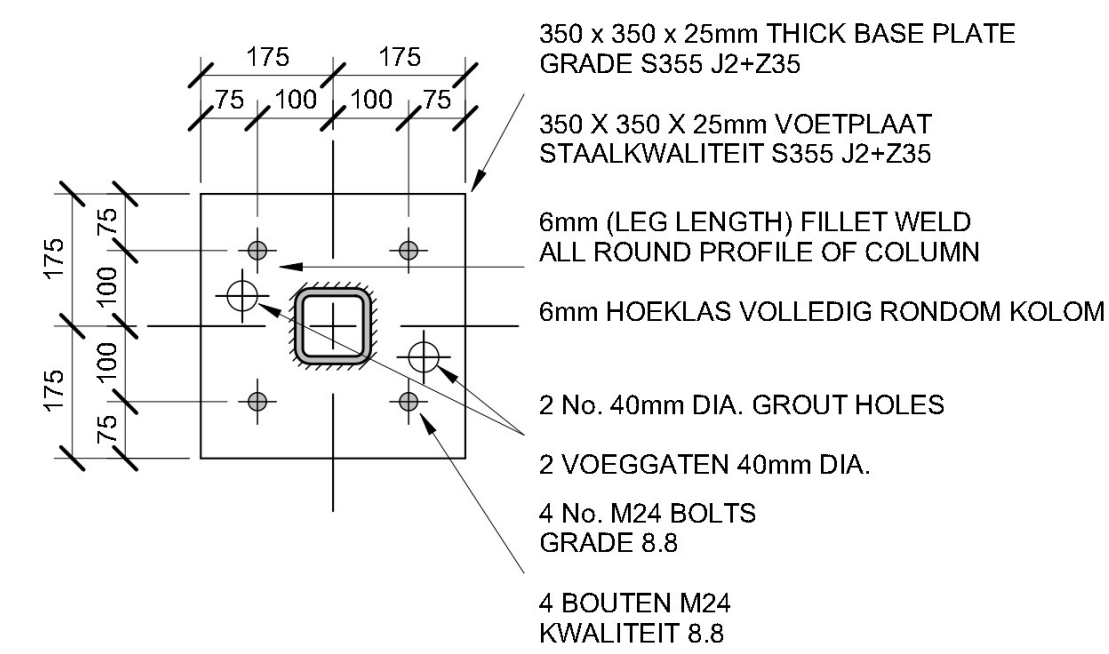
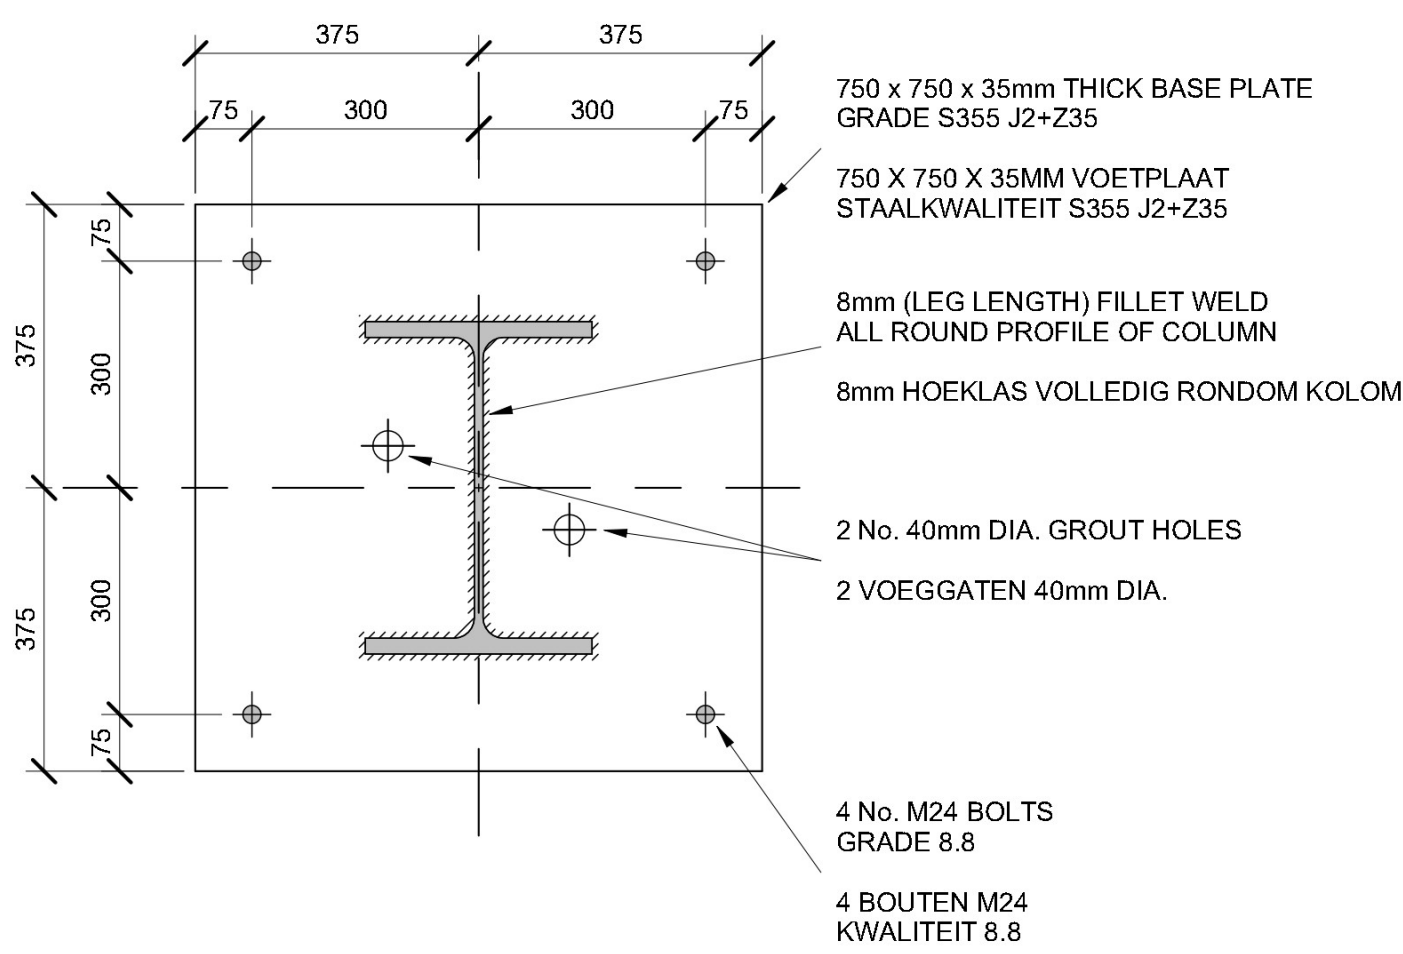



GENERAL NOTES / ALGEMENE OPMERKINGEN

- THIS DRAWING IS TO BE READ IN CONJUNCTION WITH ALL RELEVANT DRAWINGS AND SPECIFICATIONS / DEZE TEKENING MOET IN SAMENWATING MET ALLE RELEVANTE TEKENINGEN EN SPECIFICATIES WORDEN LEZEN.
- DO NOT SCALE USE FIGURED DIMENSIONS ONLY / SCHAAL NIET EN GEBRUIK ALLEEN AFGEBEELDE AFMETINGEN.
- ALL DIMENSIONS IN MILLIMETRES / ALLE AFMETINGEN IN MILLIMETRES.

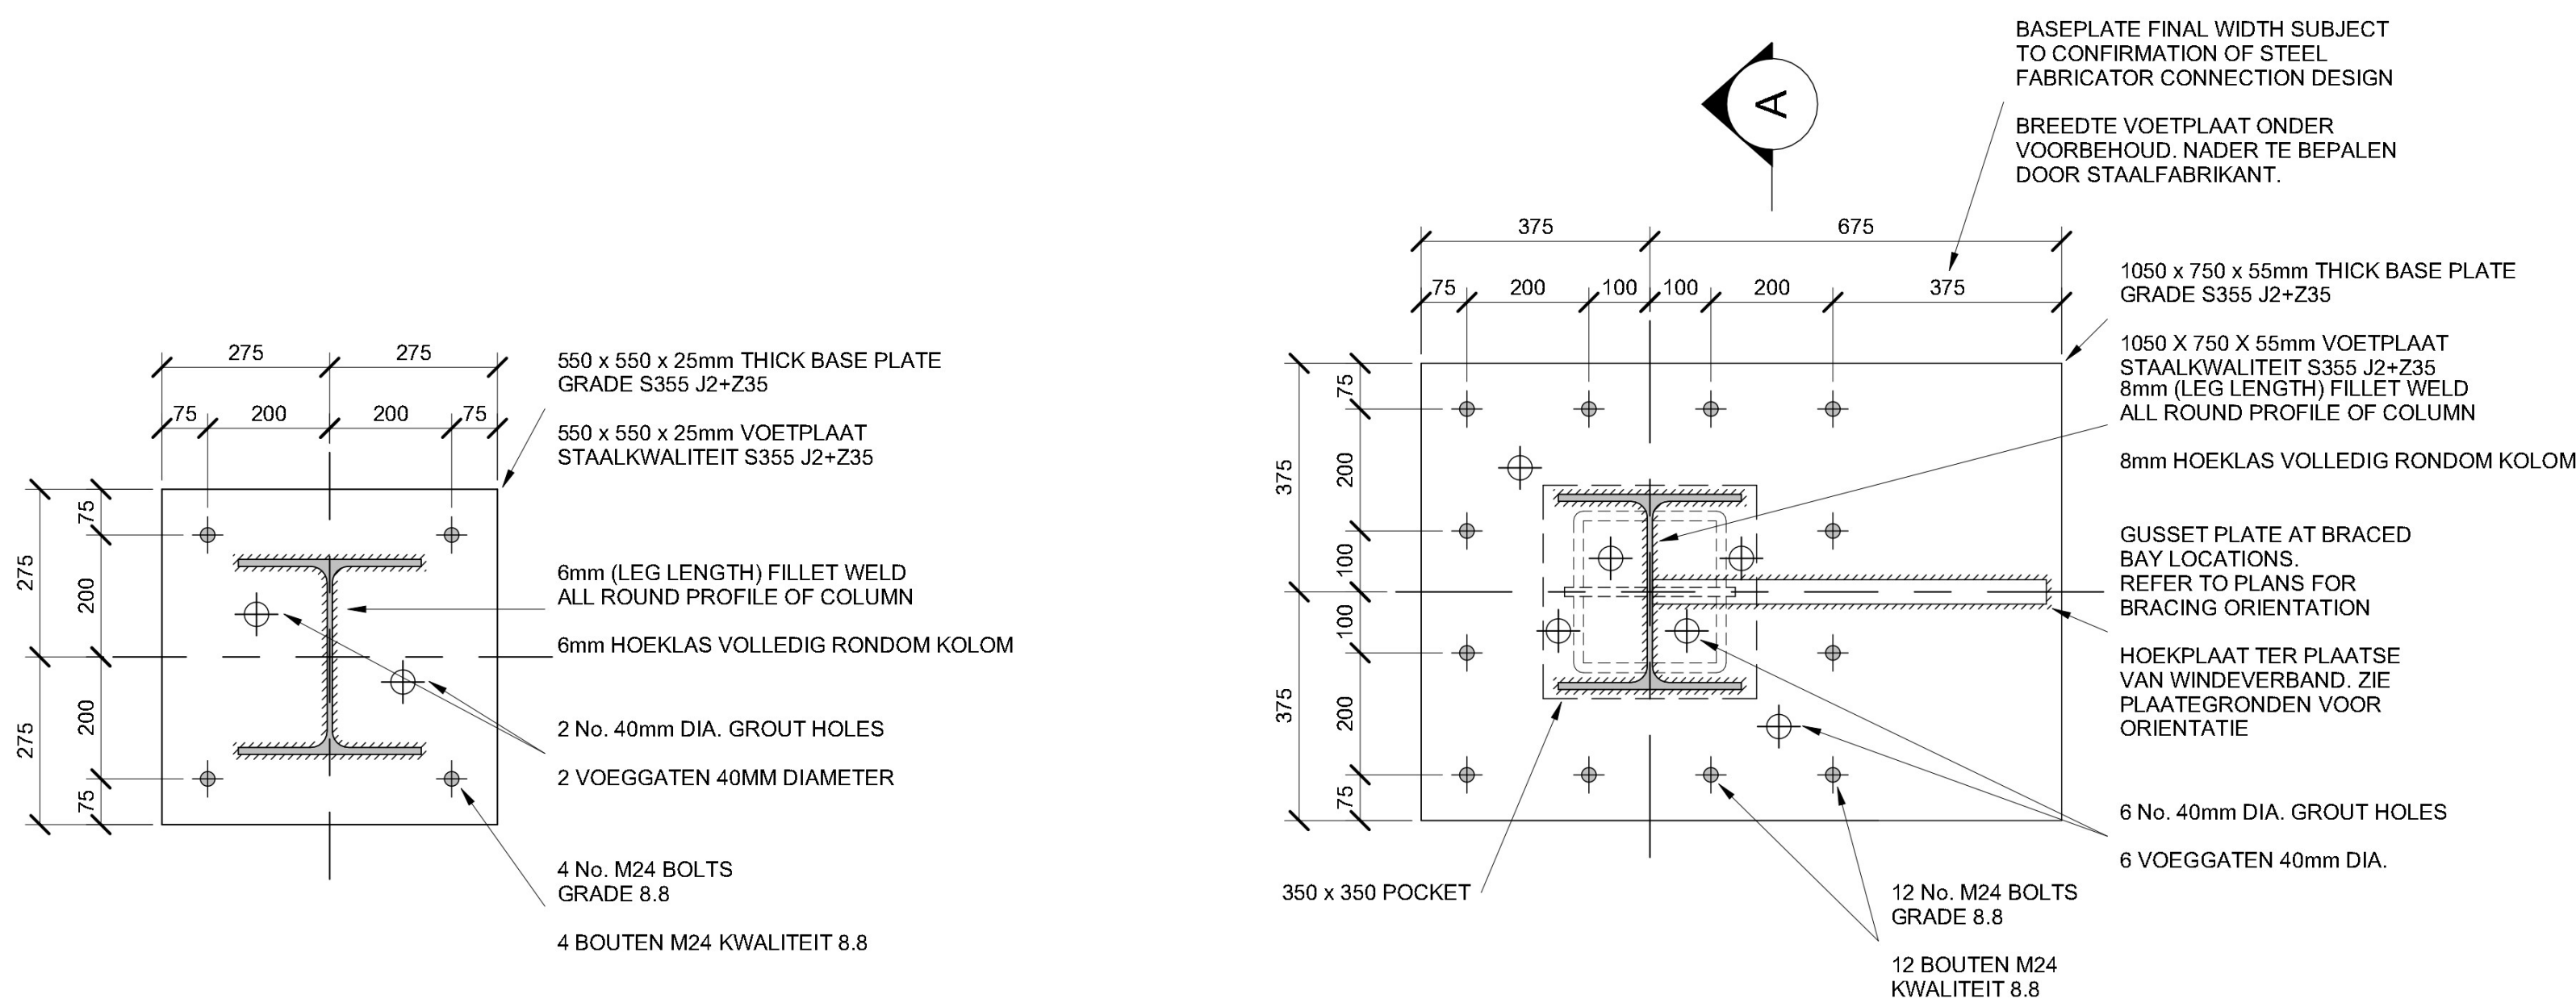

BP02 Sa

1 : 10

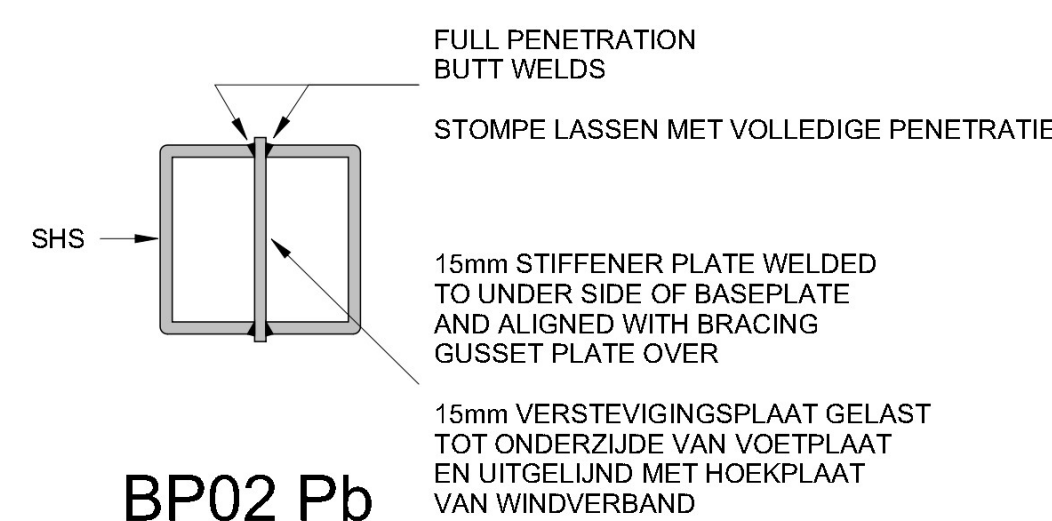


16/06/2022 19:00:02

BOUWKUNDIG / ARCHITECTURE:	CONSTRUCTIE / STRUCTURE:	INSTALLATIE TECHNISCH / MEP:
Arup B.V. Naritaweg 118 1043 CA Amsterdam The Netherlands	Arup B.V. Naritaweg 118 1043 CA Amsterdam The Netherlands	Arup B.V. Naritaweg 118 1043 CA Amsterdam The Netherlands

ARUP

AANVRAAG OMGEVINGSVERGUNNING / PERMITTING PACKAGE (NIET VOOR UITVOERING / NOT FOR CONSTRUCTION)

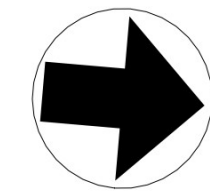

REVISIE / REVISIONS		
NR / NO.	DATUM / DATE	OMSCHRIJVING / DESCRIPTION
0.1	2022-06-16	Omgevingsvergunning Definitief / WABO Permit Issue

Getekend / Drawn By:	
Gecontroleerd / Checked By:	
Goedgekeurd / Approved By:	

DC1A STR

B. Haitzemastraat
9672 DC Winschoten
Netherlands
Project Nr. / Project No.: 286821-00

DC Typical Base Plate Details
DC Principe Details Grondplaat

Discipline / Discipline:
Structural

Schaal / Scale: 1 : 10 Formaat / Sheet Size: A0

Tekening Nummer / Sheet Number:

1A-S-8001Z-DC01A-F

Huidige Revisie / Current Rev: 0.1

Fase / Phase: Permitting

Model Naam / Model Name: 1A-STR

Bestandsformaat / Native File Format: Revit V. 2022.1