

16/06/2022 16:17:07

Legend / Legenda

Location / Locatie	Lux Level / Lux Niveau	Uniformity / Uniformiteit(Uo)
Mechanical Yard / Gebied	50 lux Avgerage / Gemiddeld	0.4
Loading Area / Laden en lossen gebied	50 lux Avgerage / Gemiddeld	0.4
Roadways / Wegen	20 lux Avgerage / Gemiddeld	0.4
Pedestrian Pathways / Looppaden	5 lux Avgerage / Gemiddeld	0.4
Car Parks / Parkeerplaatsen	10 lux Avgerage / Gemiddeld	0.4
Perun / 110kV Onderstation	21 lux Avgerage / Gemiddeld	0.4

Notes / Opmerkingen:

1. Lichtarmaturen voor wegen en parkeerterreinen worden gemonteerd op lichtmasten op een hoogte van 6 meter. / External luminaires serving roadways and car parks to be mounted on 6m columns.

2. De onderlinge afstanden tussen de lichtmasten dient tussen 8 m tot 16 m te zijn. / General spacing between external lighting columns is 8m to 16m.





Dit gebied zal worden verlicht door lokale taakverlichting. Geen verlichting onder normale bedrijfsomstandigheden. / Lighting to this area by local task lighting. No illumination under normal operating conditions.

BOUWKUNDIG / ARCHITECTURE:	CONSTRUCTIE / STRUCTURE:	INSTALLATIE TECHNISCH / MEP:
Arup B.V. Naritaweg 118 1043 CA Amsterdam The Netherlands	Arup B.V. Naritaweg 118 1043 CA Amsterdam The Netherlands	Arup B.V. Naritaweg 118 1043 CA Amsterdam The Netherlands

ARUP

AANVRAAG OMGEVINGSVERGUNNING /
PERMITTING PACKAGE
(NIET VOOR UITVOERING / NOT FOR CONSTRUCTION)

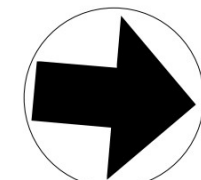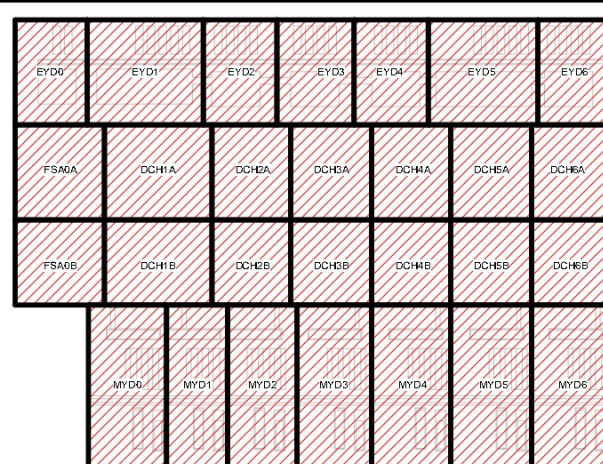

REVISIE / REVISIONS	
NR / NO	DATUM / DATE
01	2022-06-16
Omschrijving / Description	
Omgevingsvergunning Definitief / WABO Permit Issue	

Getekend / Drawn By:	
Gecontroleerd / Checked By:	
Goedgekeurd / Approved By:	

DC1A SITE MEP
B. Haitzemastraat
9672 DC Winschoten
Netherlands
Project Nr. / Project No.: 286821-00

Situatie - Buitenverlichting / External Lighting
Layout
Discipline / Discipline:
ELECTRICAL
Schaal / Scale: 1 : 500 Formaat / Sheet Size: A0

Tekening Nummer / Sheet Number:
1A-E-1200X-SDT1A-X
Huidige Revisie / Current Rev: 0.1
Fase / Phase: PERMITTING
Model Naam / Model Name: 1A-SITE-MEP
Bestandsformaat / Native File Format: Revit v. 2022.1