




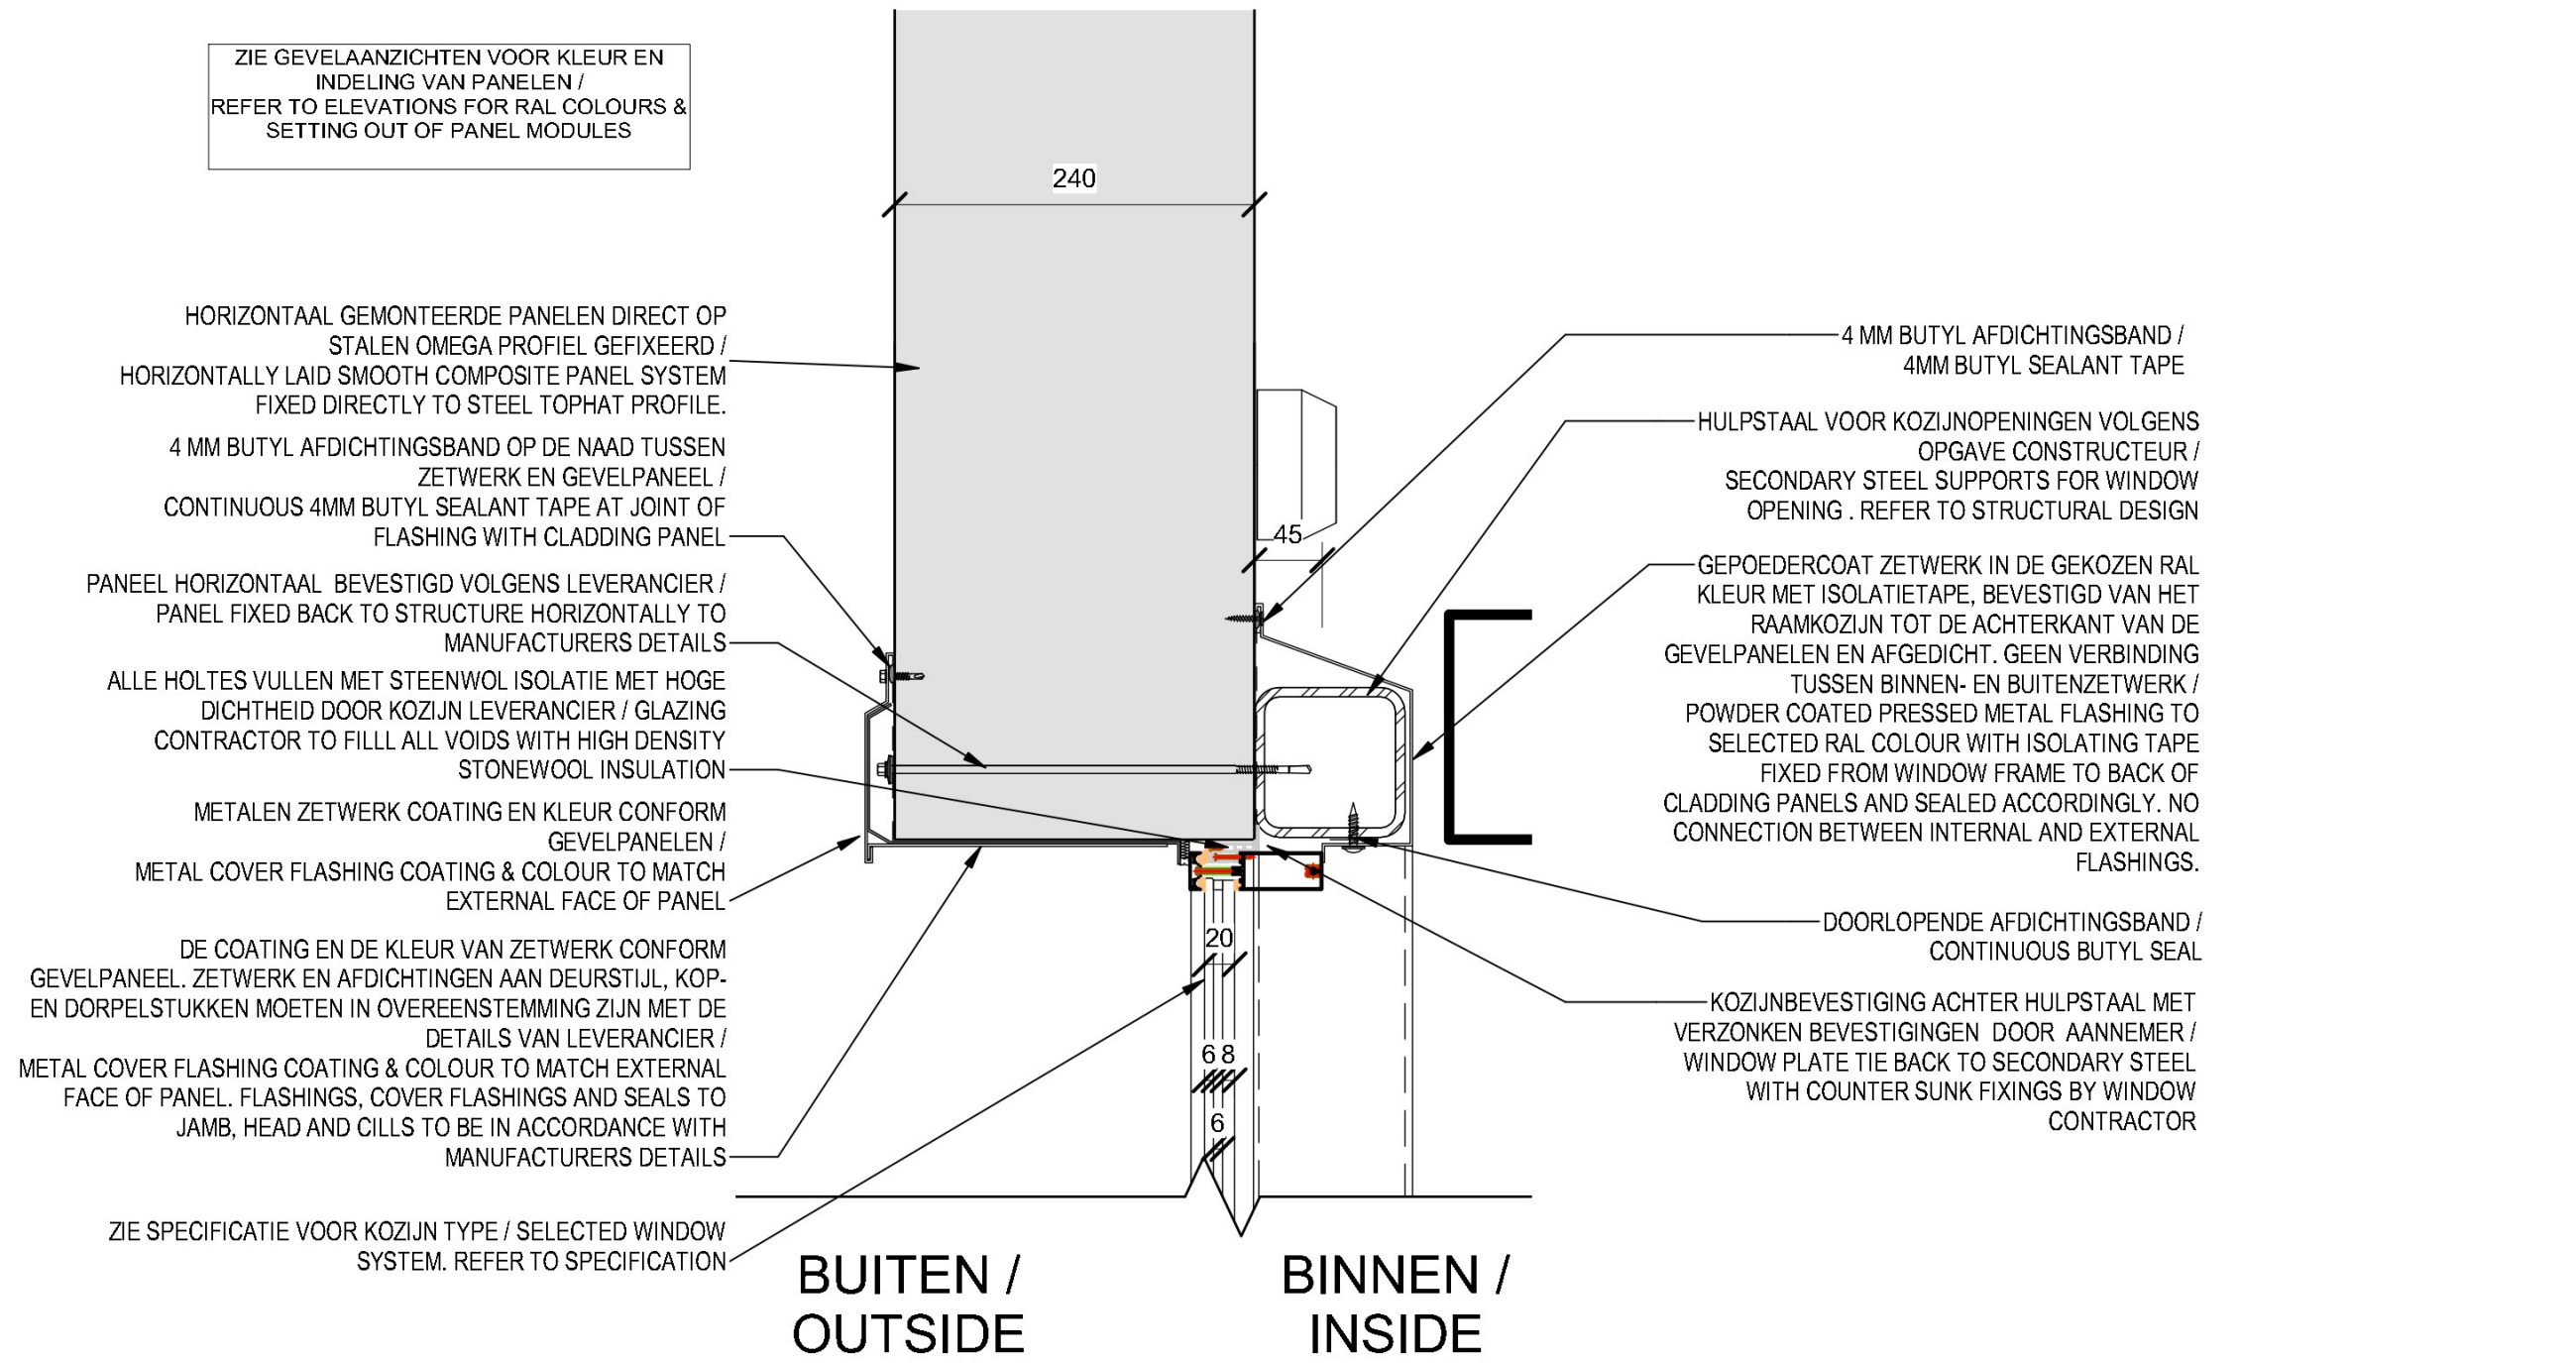


1A EXTERN - KOZIJN BOVENDETAIL 3.1 / EXTERNAL - WINDOW HEAD DETAIL 3.1
1 : 5

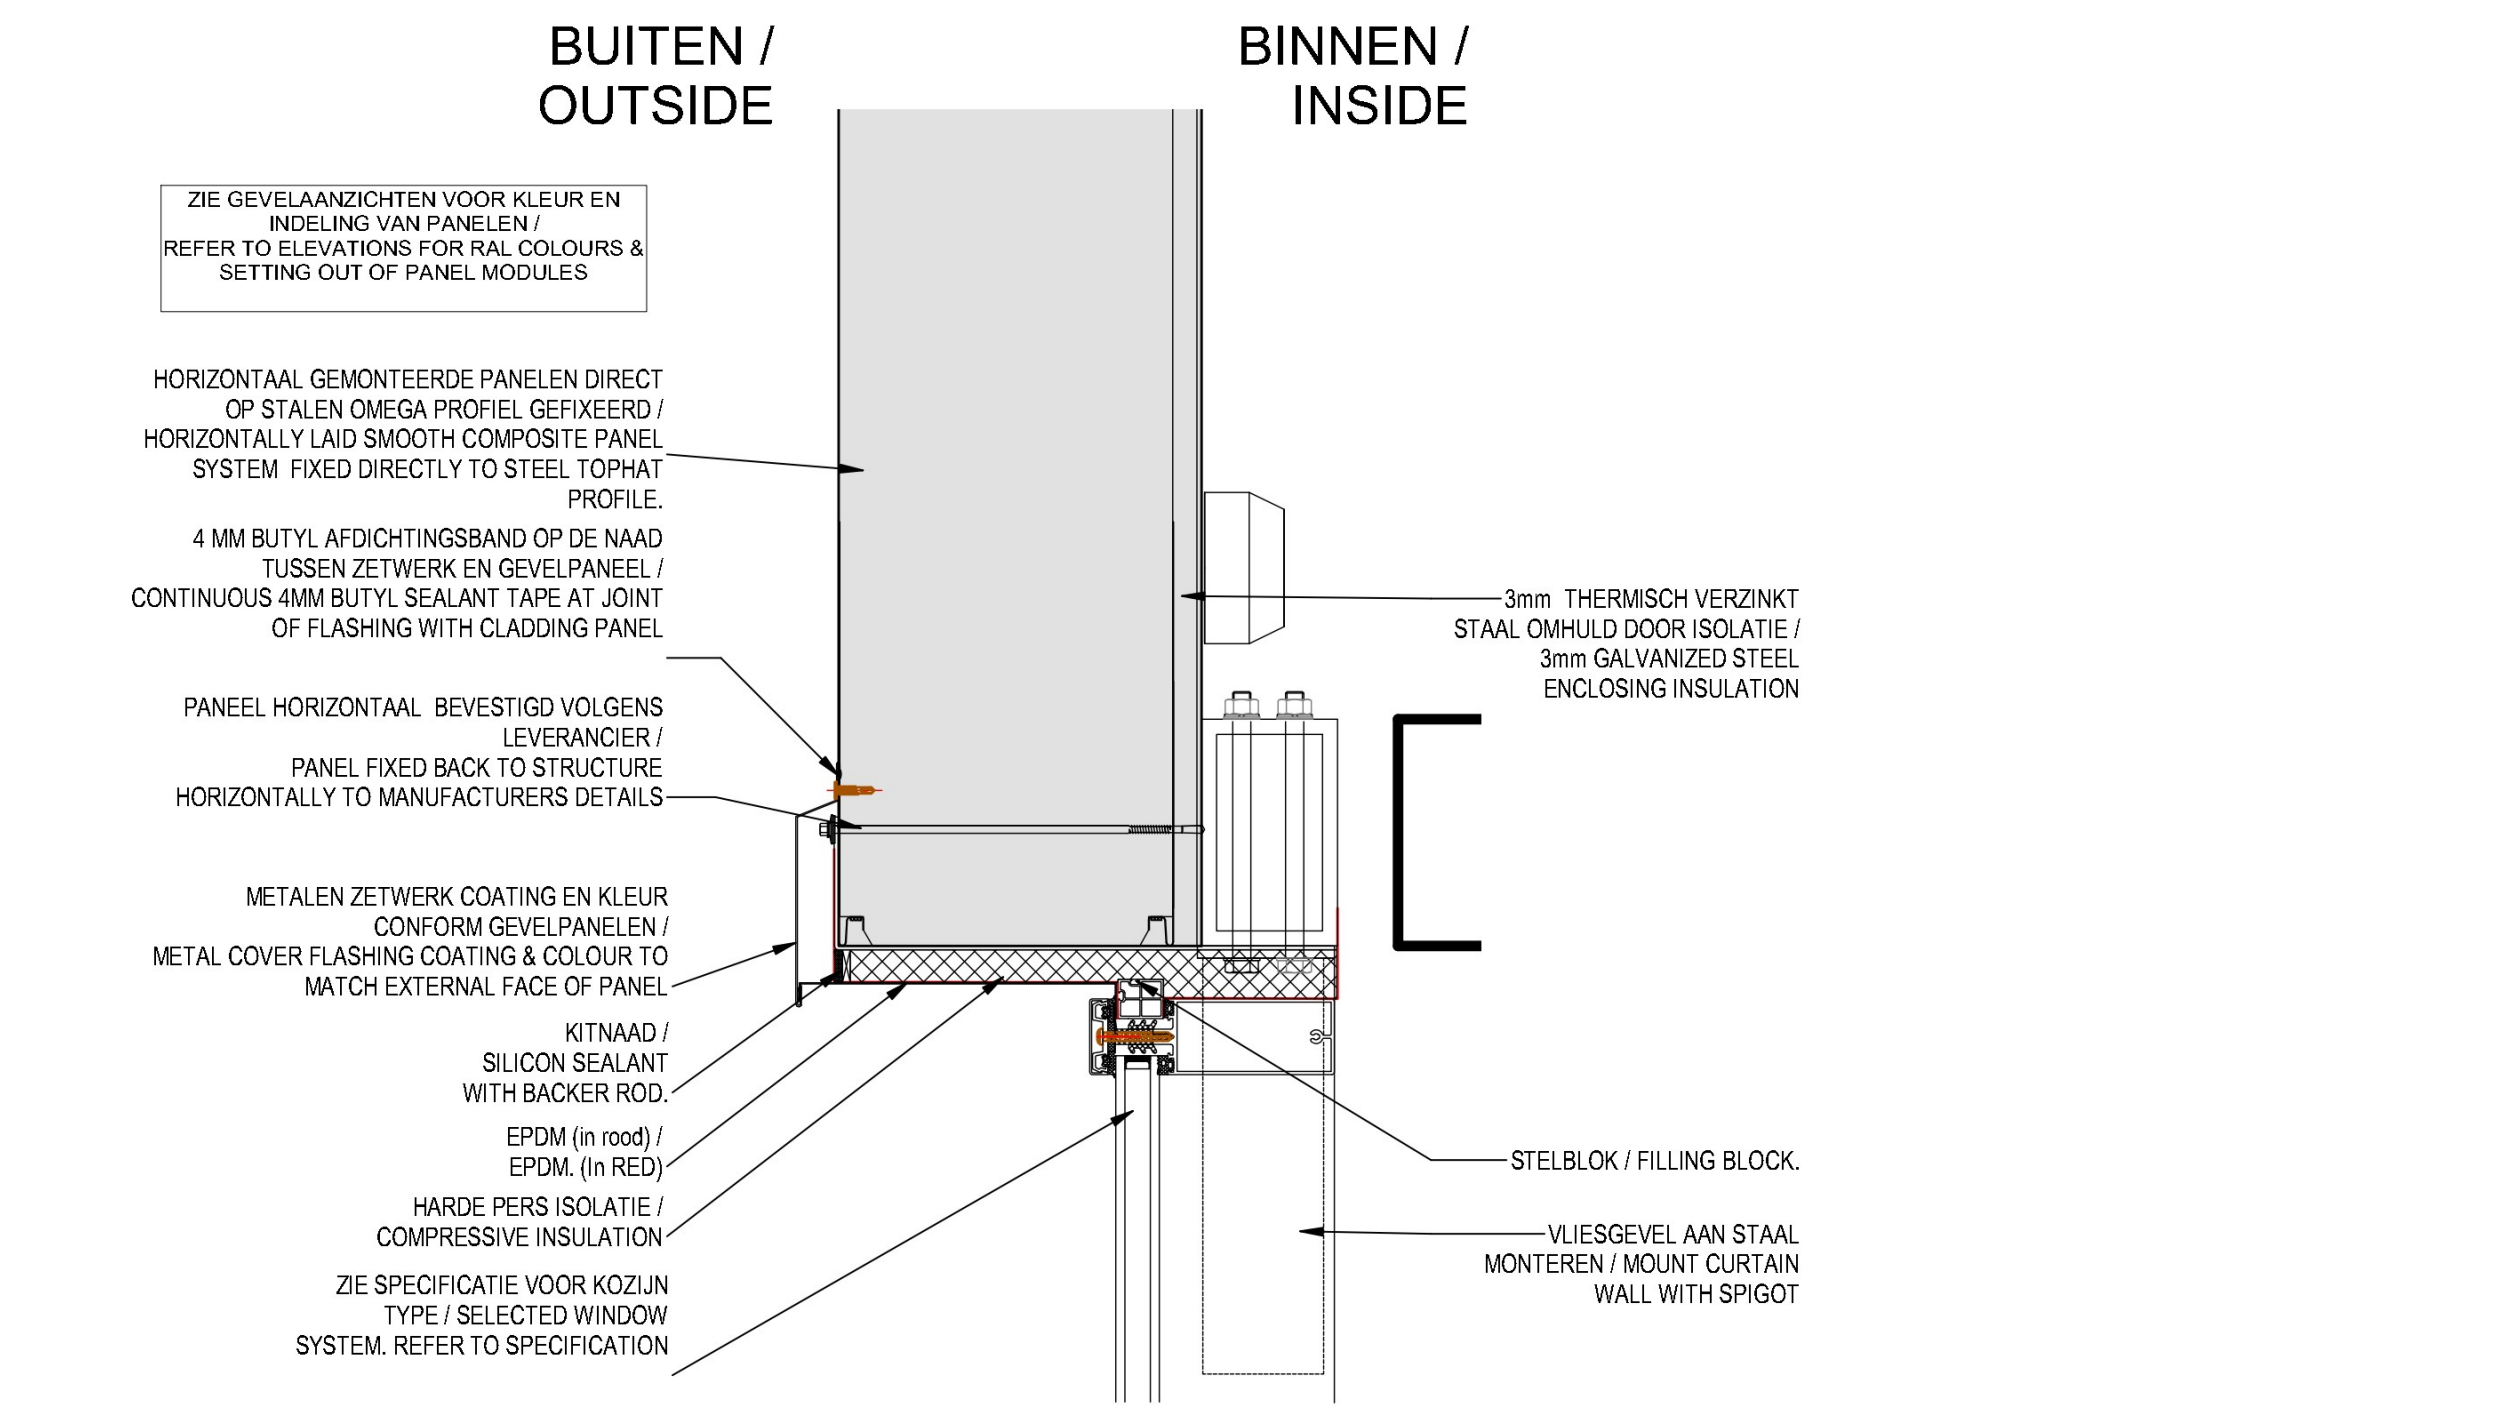


1B EXTERN - KOZIJN BOVENDETAIL 5A / EXTERNAL - WINDOW HEAD DETAIL 5A
1 : 5

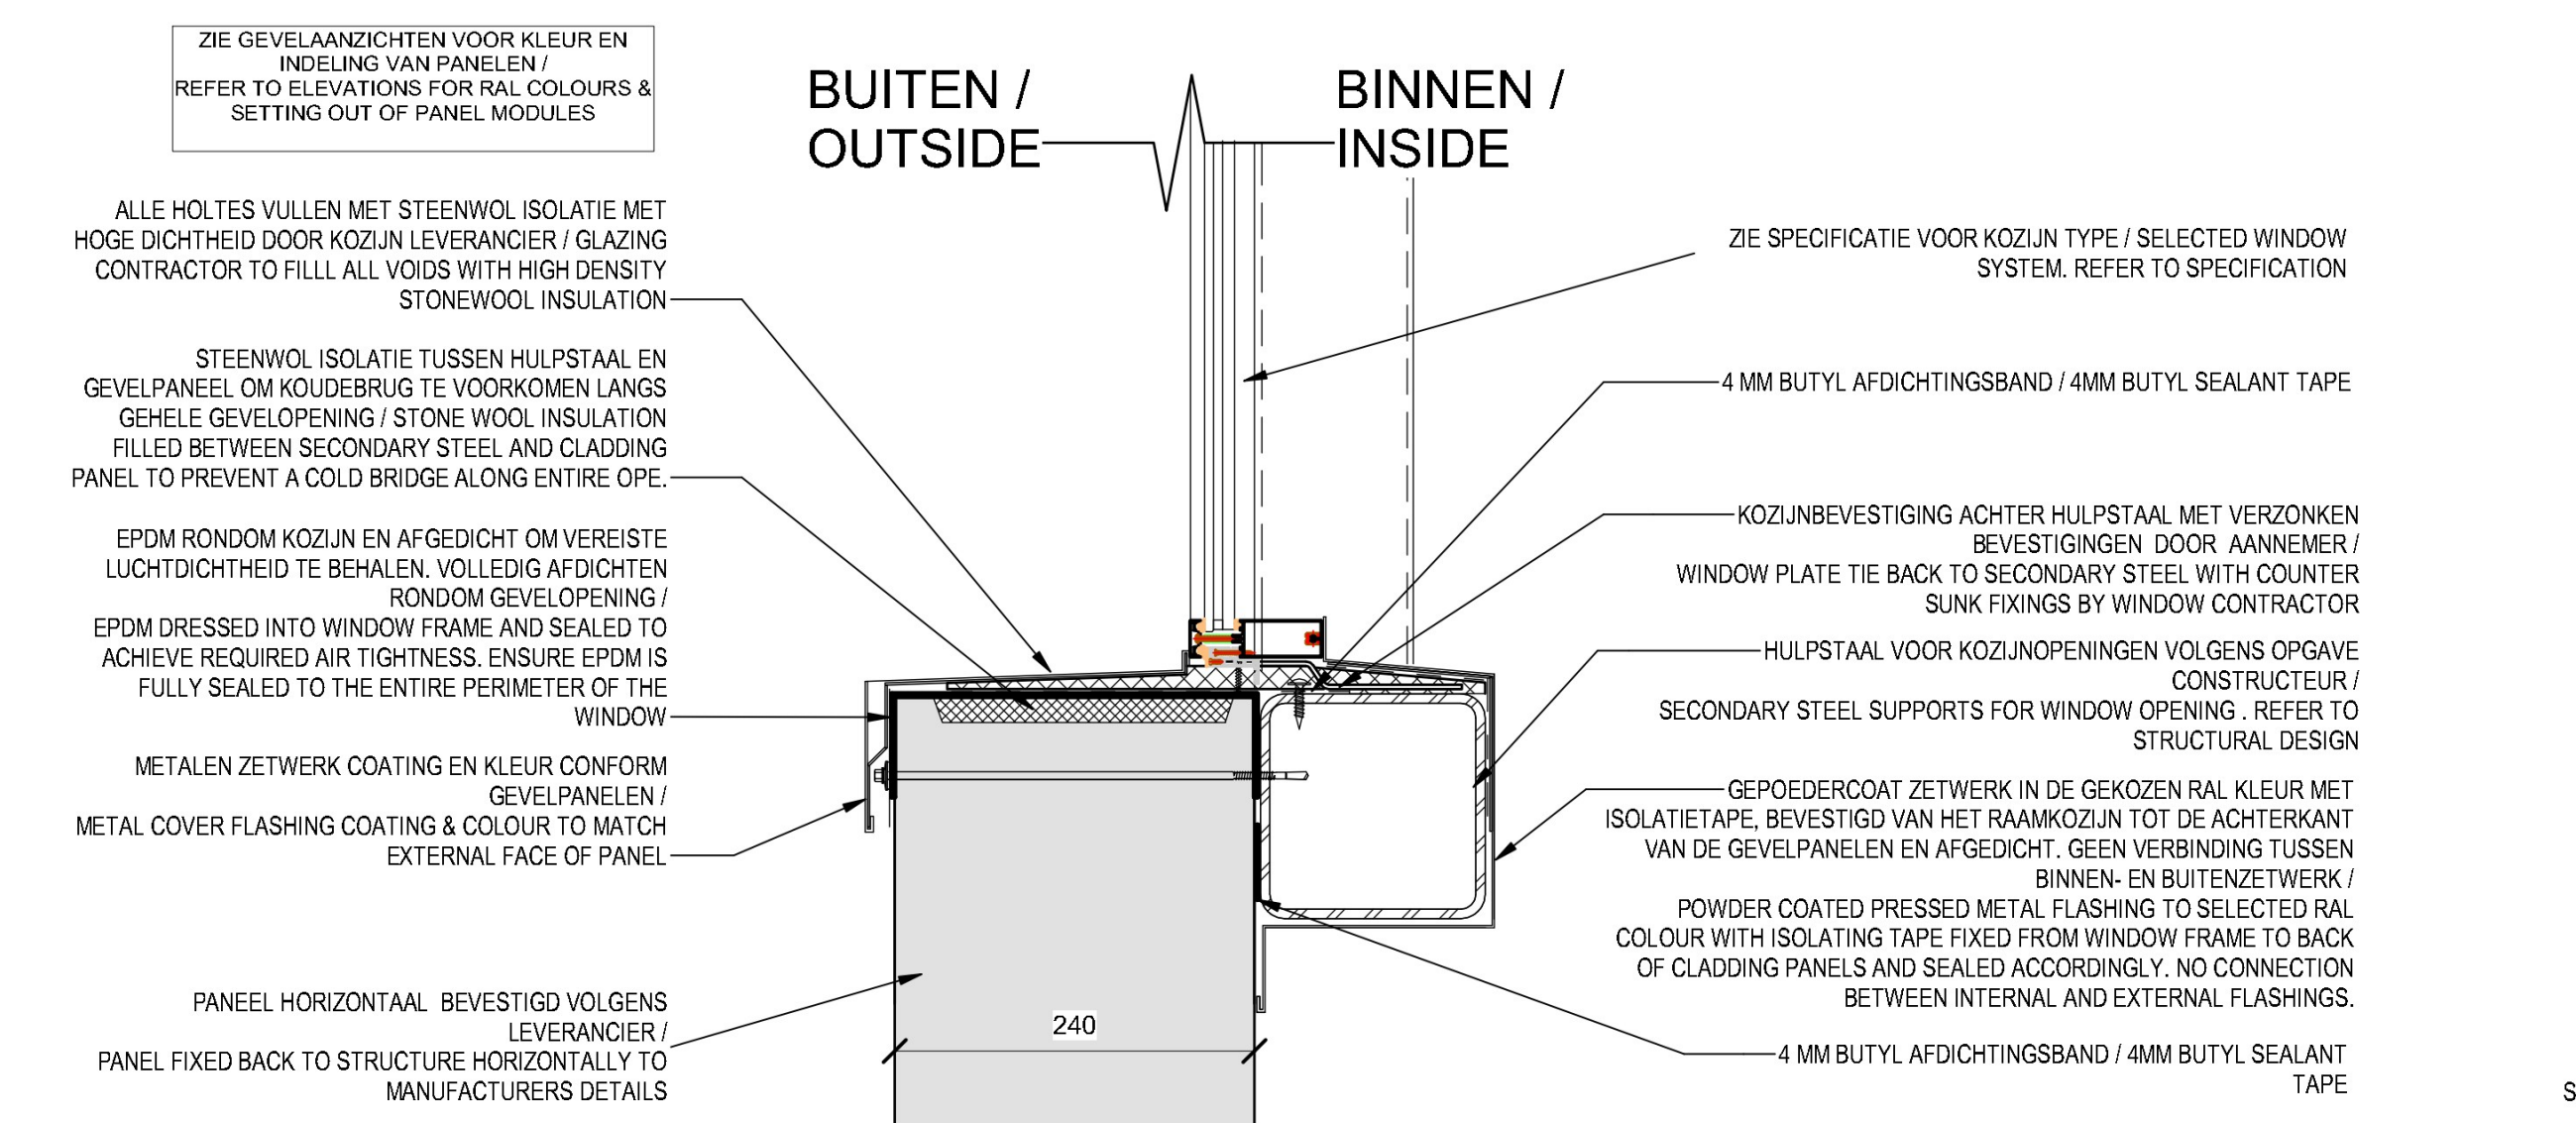


2A EXTERN - KOZIJN ONDERDETAIL 3.1 / EXTERNAL - WINDOW CILL DETAIL 3.1
1 : 5

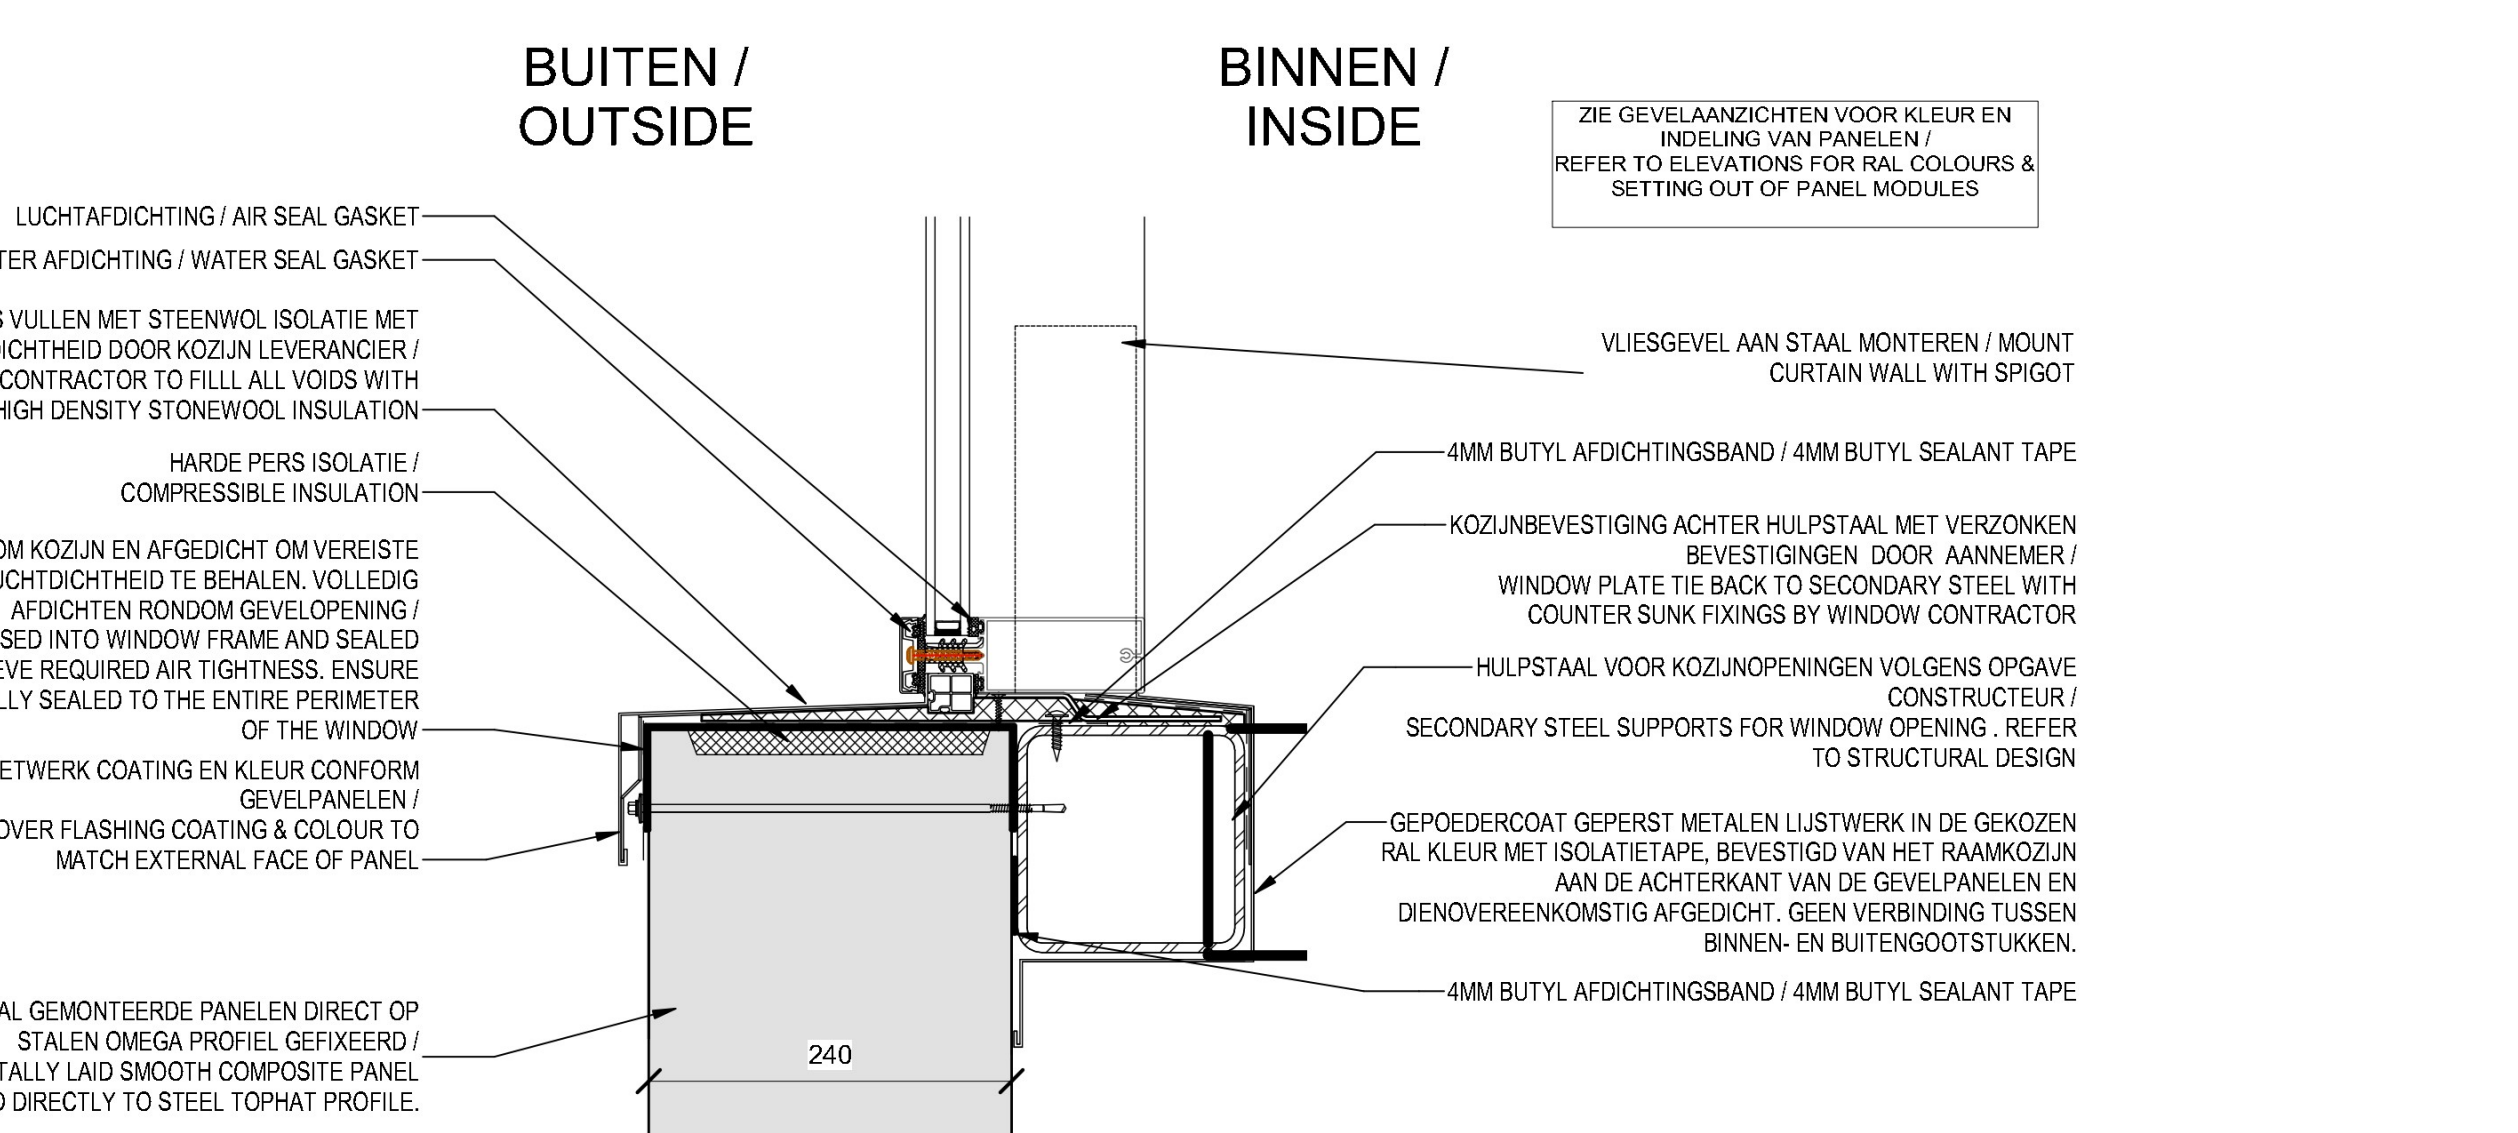


2B EXTERN - KOZIJN ONDERDETAIL 5A / EXTERNAL - WINDOW CILL DETAIL 5A
1 : 5

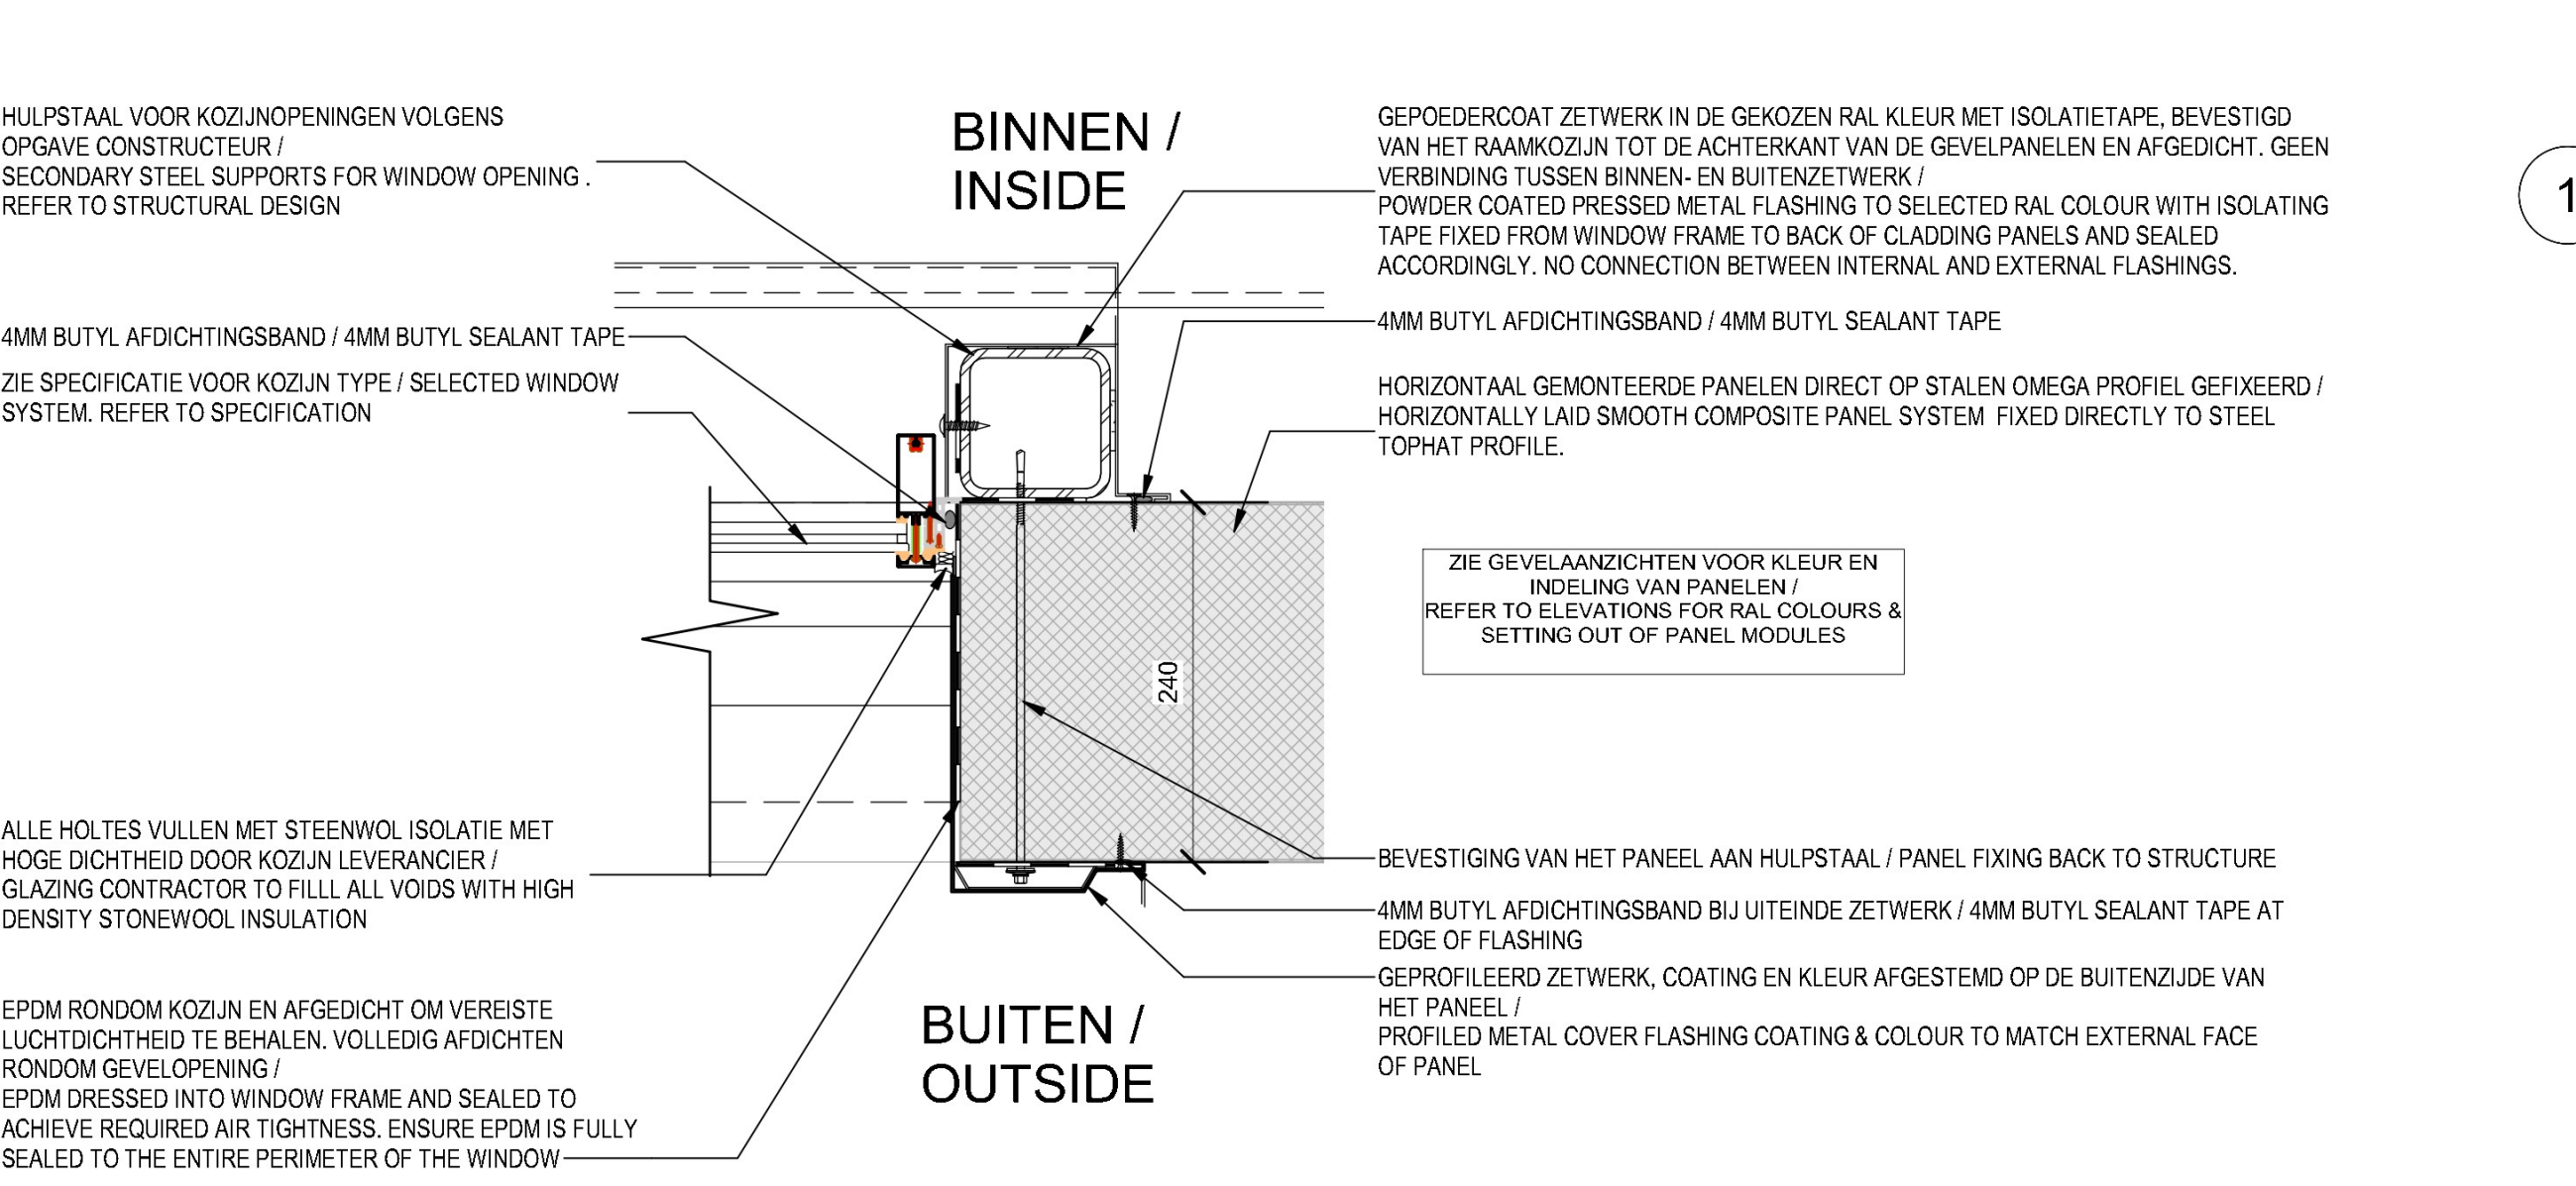

3A EXTERN - KOZIJN ZIJKANT DETAIL 3.1 / EXTERNAL - WINDOW JAMB DETAIL 3.1
1 : 5

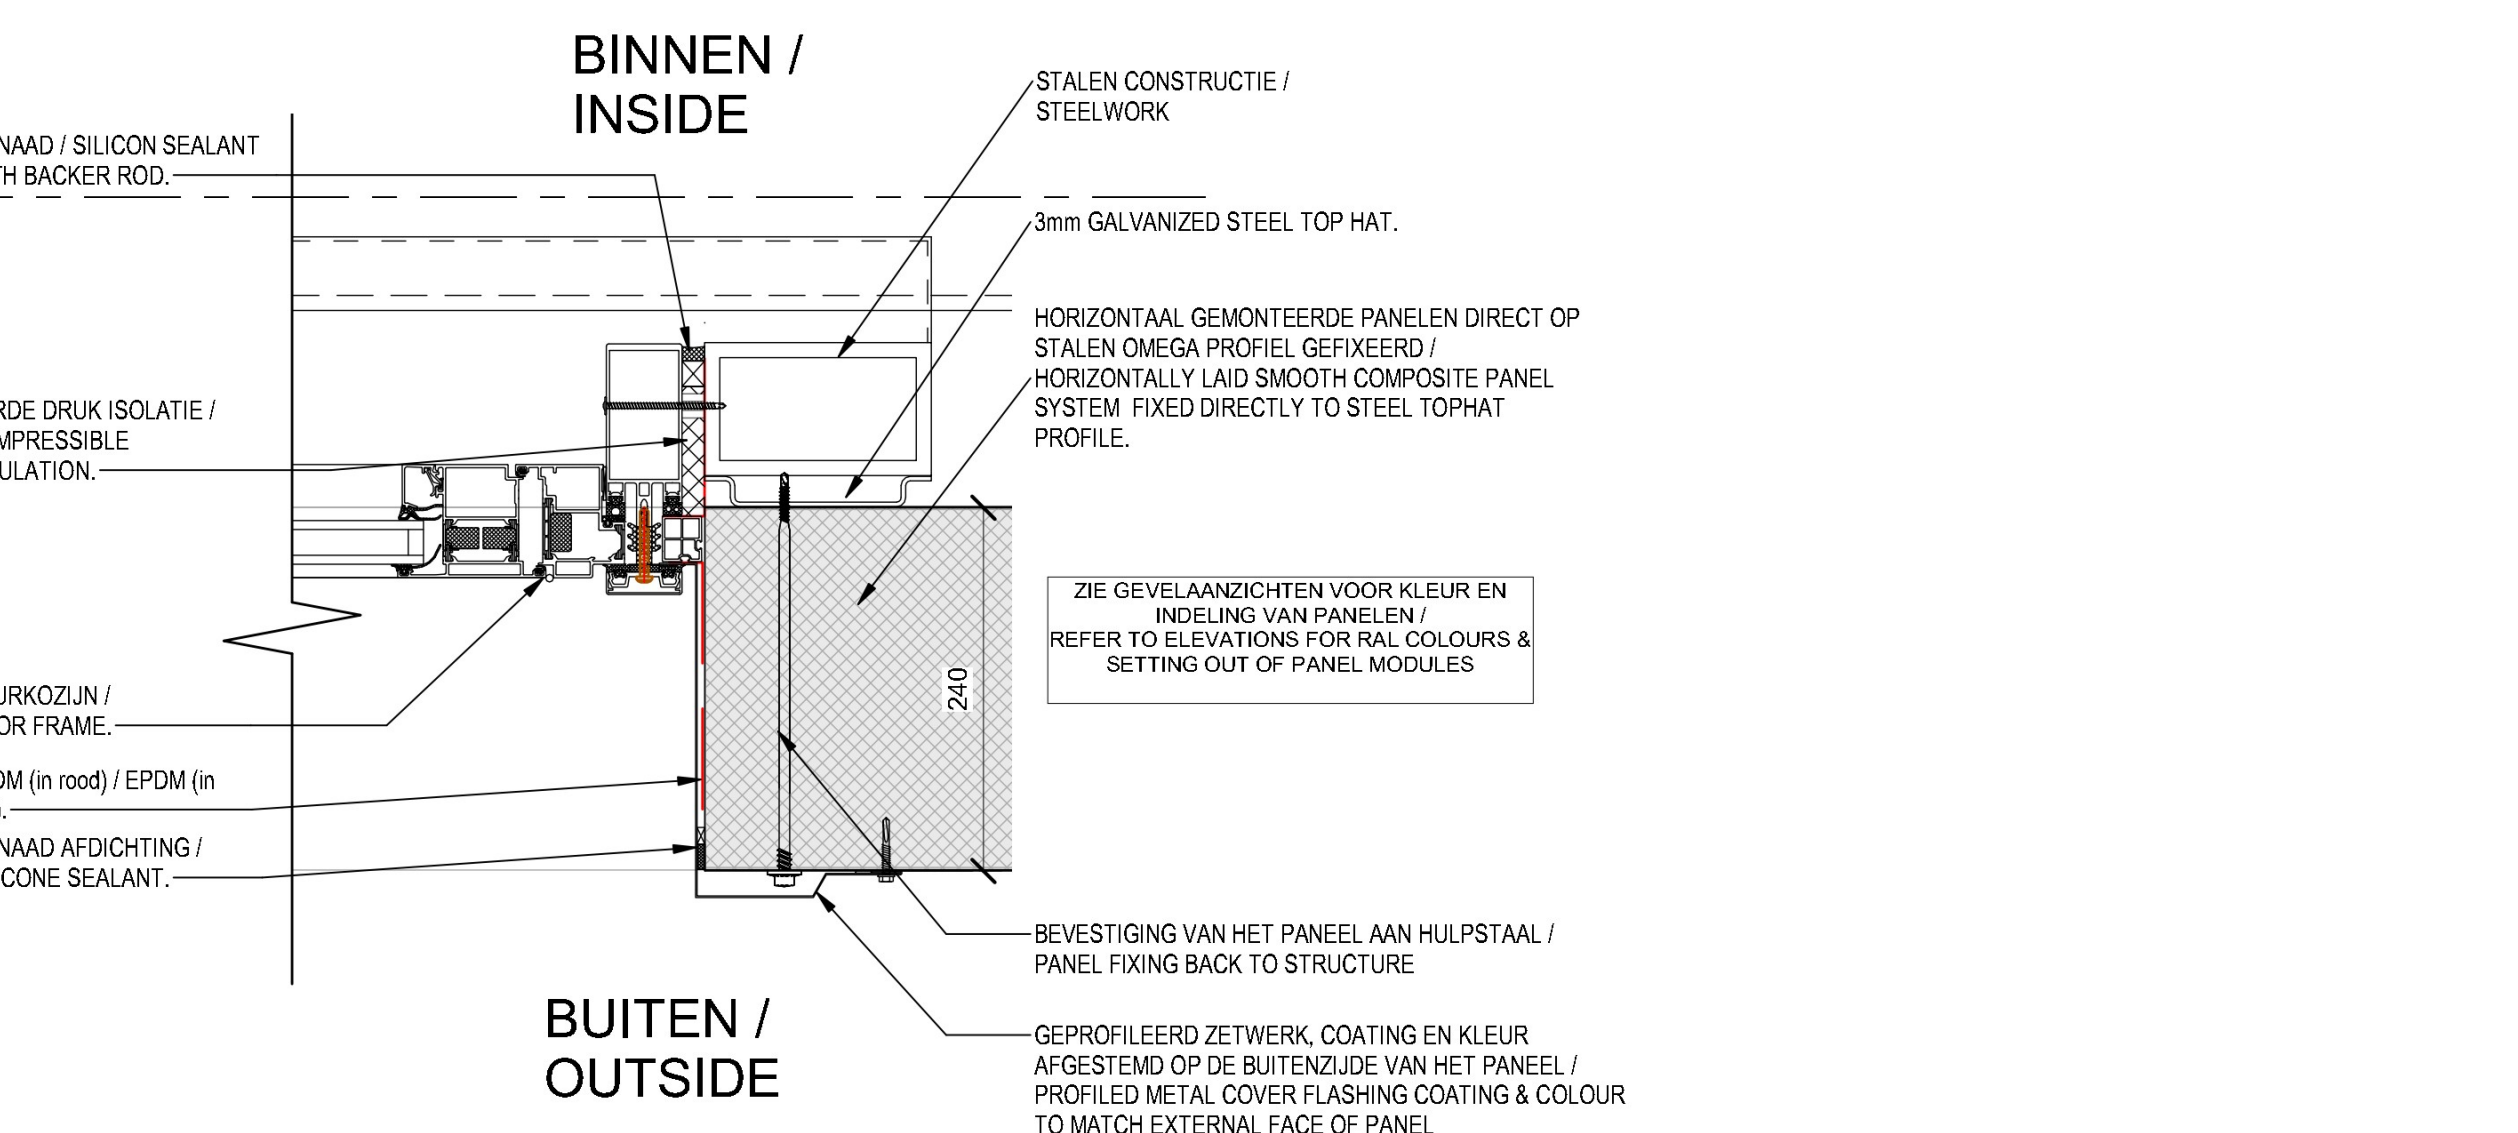

3B EXTERN - KOZIJN ZIJKANT DETAIL 5A / EXTERNAL - WINDOW JAMB DETAIL 5A
1 : 5

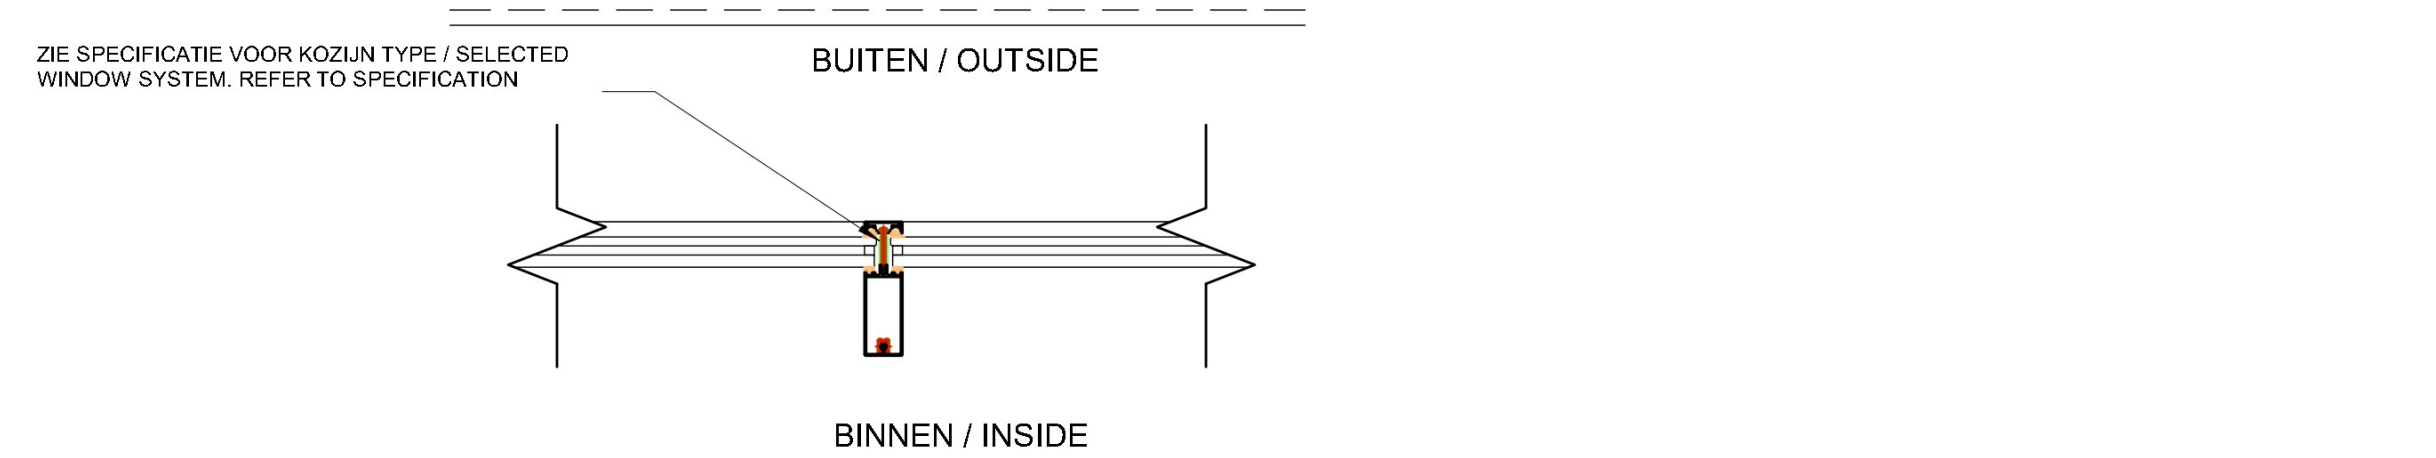


4 EXTERN - KOZIJNSTIJL DETAIL / EXTERNAL - WINDOW MULLION DETAIL
1 : 5

BOUWKUNDIG / ARCHITECTURE	CONSTRUCTIE / STRUCTURE	INSTALLATIE TECHNISCH / MEP
Arup B.V. Naritaweg 118 1043 CA Amsterdam The Netherlands	Arup B.V. Naritaweg 118 1043 CA Amsterdam The Netherlands	Arup B.V. Naritaweg 118 1043 CA Amsterdam The Netherlands



AANVRAAG OMGEVINGSVERGUNNING / PERMITTING PACKAGE (NIET VOOR UITVOERING / NOT FOR CONSTRUCTION)

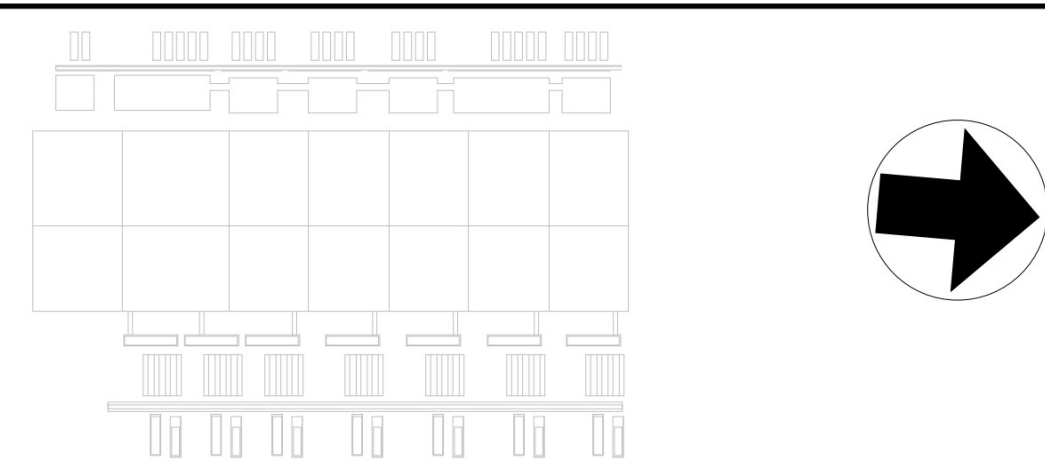

REVISIE / REVISIONS		
NR / NO.	DATUM / DATE	OMSCHRIJVING / DESCRIPTION
01	2022-06-16	Omgevingsvergunning Definitief / WABO Permit Issue

Getekend / Drawn By:
Gecontroleerd / Checked By:
Goedgekeurd / Approved By:

DC1A ARCH
B. Haitzemastraat
9672 DC Winschoten
Netherlands
Project Nr. / Project No.: 286821-00

KOZIJNDETAILS / DC WINDOW DETAILS	
Discipline / Discipline:	ARCHITECTURE
Schaal / Scale:	1 : 5
Formaat / Sheet Size:	A0

Tekening Nummer / Sheet Number:
1A-A-6210Z-DC01A-X
Huidige Revisie / Current Rev: 0.1
Fase / Phase: Permitting
Model Naam / Model Name: 1A-ARCH
Bestandsformaat / Native File Format: Revit V. 2022.1