




FRAMING ELEVATION ON GRID LINE A /  
AANZICHT OP STRAMIEN A  
1 : 250

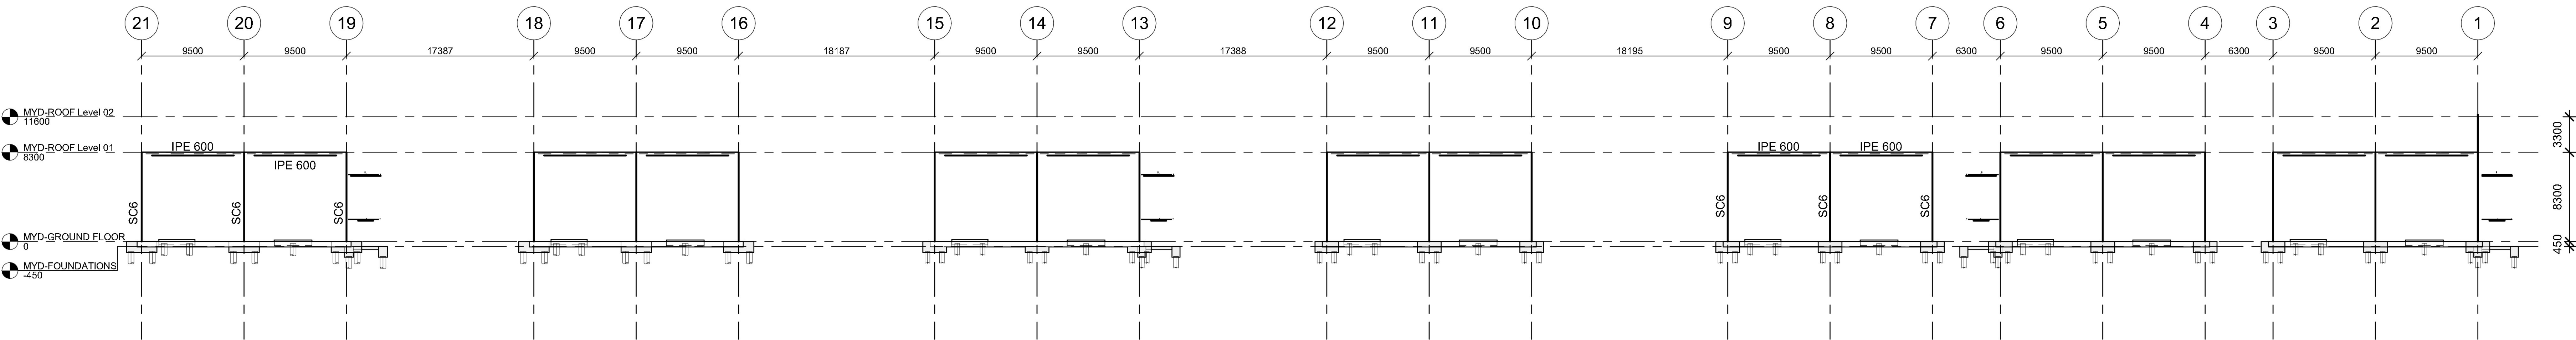


FRAMING ELEVATION ON GRID LINE H /  
AANZICHT OP STRAMIEN H  
1 : 250

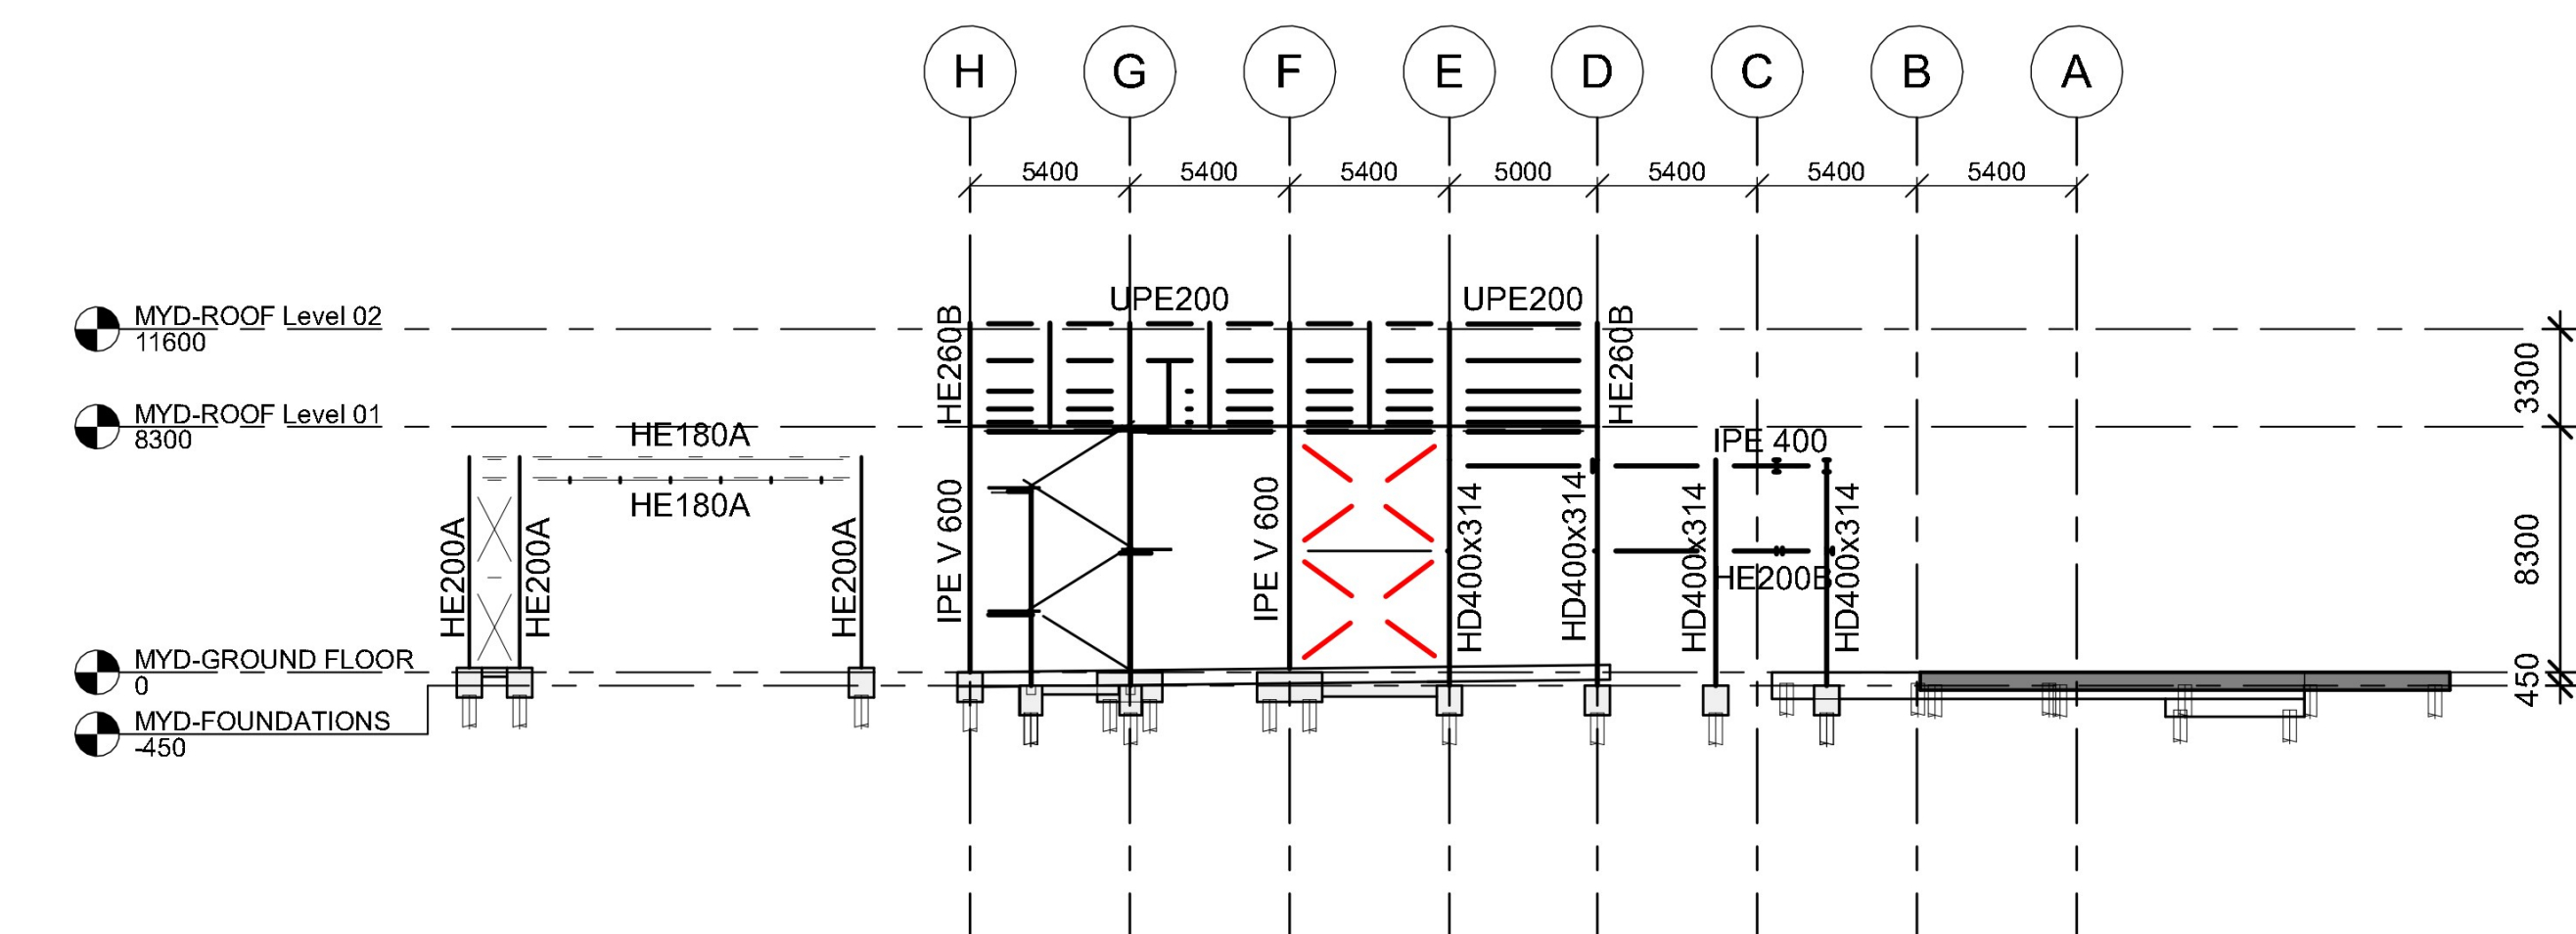

FRAMING ELEVATION ON GRID LINE 1 /  
AANZICHT OP STRAMIEN 1  
1 : 250

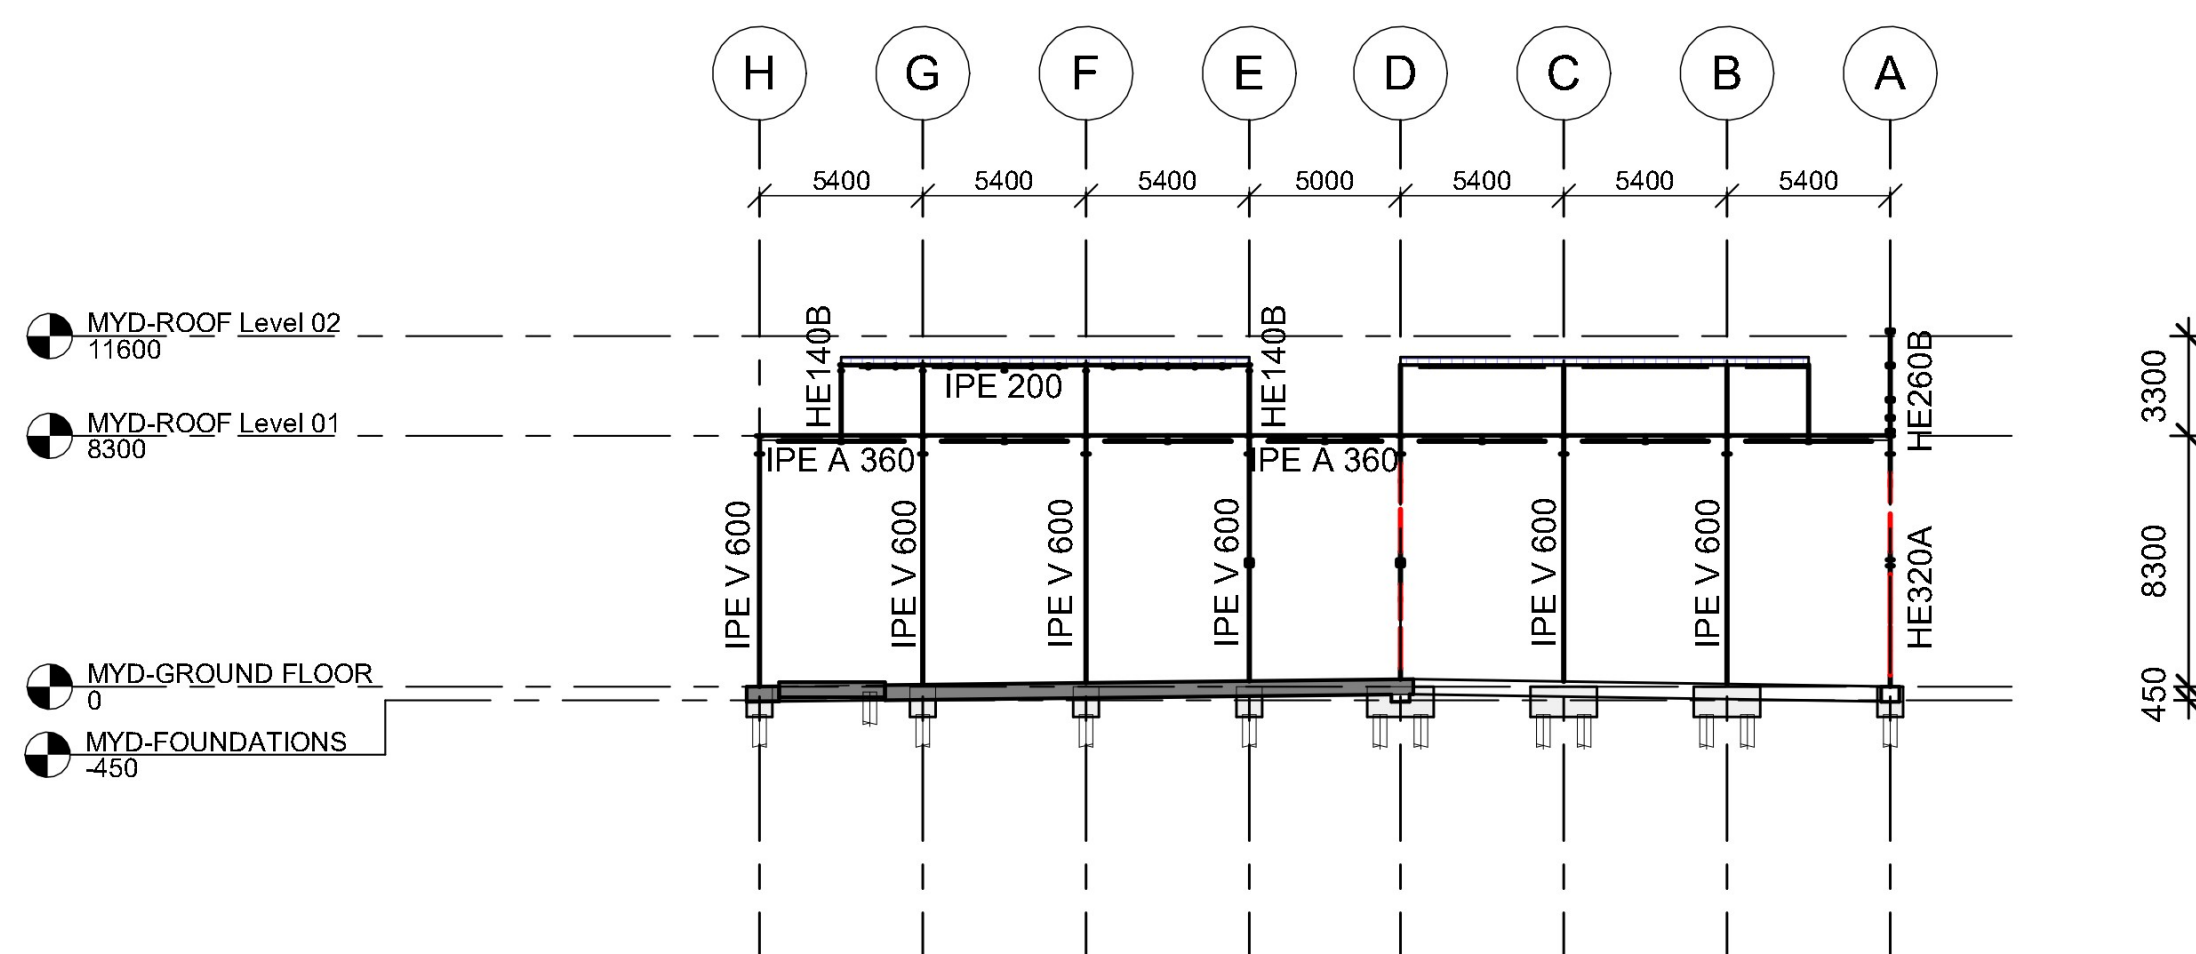

FRAMING ELEVATION ON GRID LINE 2 /  
AANZICHT OP STRAMIEN 2  
1 : 250

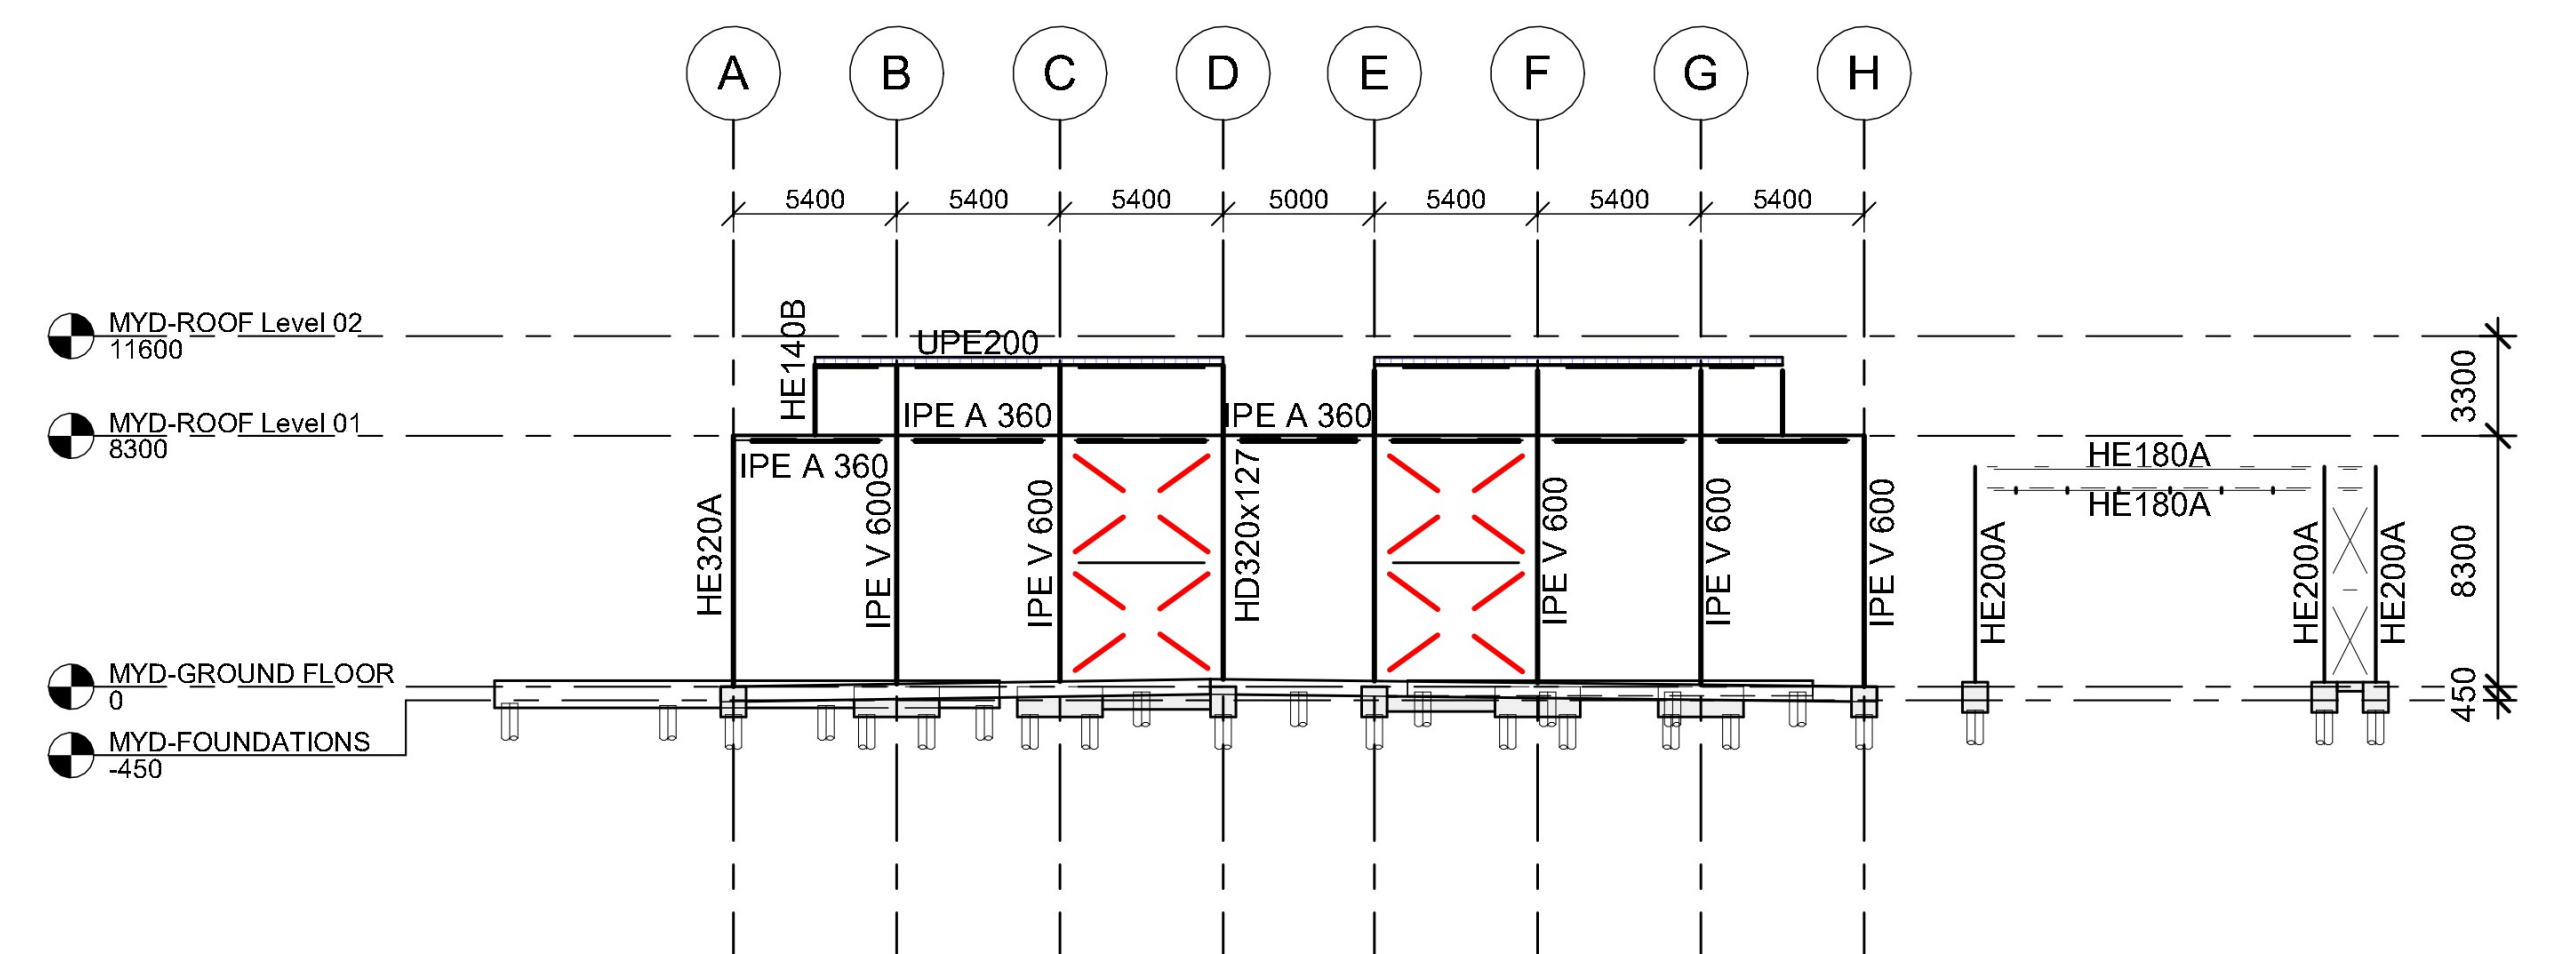

FRAMING ELEVATION ON GRID LINE 21 /  
AANZICHT OP STRAMIEN 21  
1 : 250

GENERAL NOTES / ALGEMENE OPMERKINGEN


- THIS DRAWING IS TO BE READ IN CONJUNCTION WITH ALL RELEVANT DRAWINGS AND SPECIFICATIONS / DEZE TEKENING MOET IN SAMENVATTING MET ALLE RELEVANTE TEKENINGEN EN SPECIFICATIES WORDEN LEZEN
- DO NOT SCALE / NIET AFGELEZEN DIMENSIES / NIET AFGELEZEN DIMENSIES
- ALL DIMENSIONS IN MILLIMETRES / ALLE AFMETINGEN IN MILLIMETRES

15/06/2022 11:38:32

| BOUWKUNDIG / ARCHITECTURE:                                            | CONSTRUCTIE / STRUCTURE:                                              | INSTALLATIE TECHNISCH / MEP:                                          |
|-----------------------------------------------------------------------|-----------------------------------------------------------------------|-----------------------------------------------------------------------|
| Arup B.V.<br>Naritaweg 118<br>1043 CA<br>Amsterdam<br>The Netherlands | Arup B.V.<br>Naritaweg 118<br>1043 CA<br>Amsterdam<br>The Netherlands | Arup B.V.<br>Naritaweg 118<br>1043 CA<br>Amsterdam<br>The Netherlands |

**ARUP**

AANVRAAG OMGEVINGSVERGUNNING /  
PERMITTING PACKAGE  
(NIET VOOR UITVOERING / NOT FOR CONSTRUCTION)  
**VERTROUWELIJK / CONFIDENTIAL**

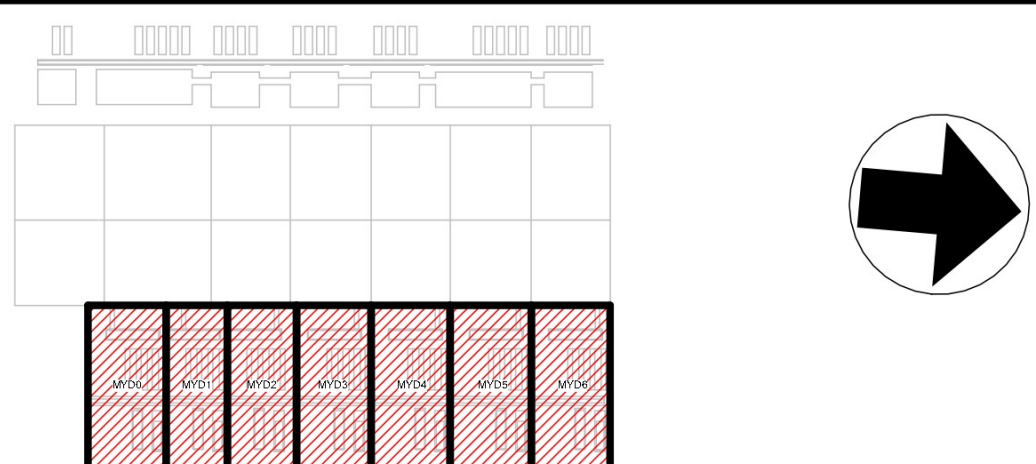

| REVISIE / REVISIONS                              |              |
|--------------------------------------------------|--------------|
| NR / NO                                          | DATE / DATUM |
| 0.1                                              | 2022-06-16   |
| Omgangsvergunning Definitief / WABO Permit Issue |              |
|                                                  |              |
|                                                  |              |
|                                                  |              |
|                                                  |              |

|                         |                                |                               |
|-------------------------|--------------------------------|-------------------------------|
| Getekend /<br>Drawn By: | Gecontroleerd /<br>Checked By: | Goedgekeurd /<br>Approved By: |
|                         |                                |                               |

DC1A STR

B. Haitzemastraat  
9672 DC Winschoten  
Netherlands  
Project Nr. / Project No.: 286821-00

MYD Elevations  
MYD Aanzichten

Discipline / Discipline:  
Structural

Schaal / Scale: 1 : 250    Formaat / Sheet Size: A0

Tekening Nummer / Sheet Number:  
**1A-S-3030X-MYD1A-Z**

Huidige Revisie / Current Rev: 0.1  
Fase / Phase: Permitting  
Model Naam / Model Name: 1A-MYD-STR  
Bestandsformaat / Native File Format: Revit v. 2022.1