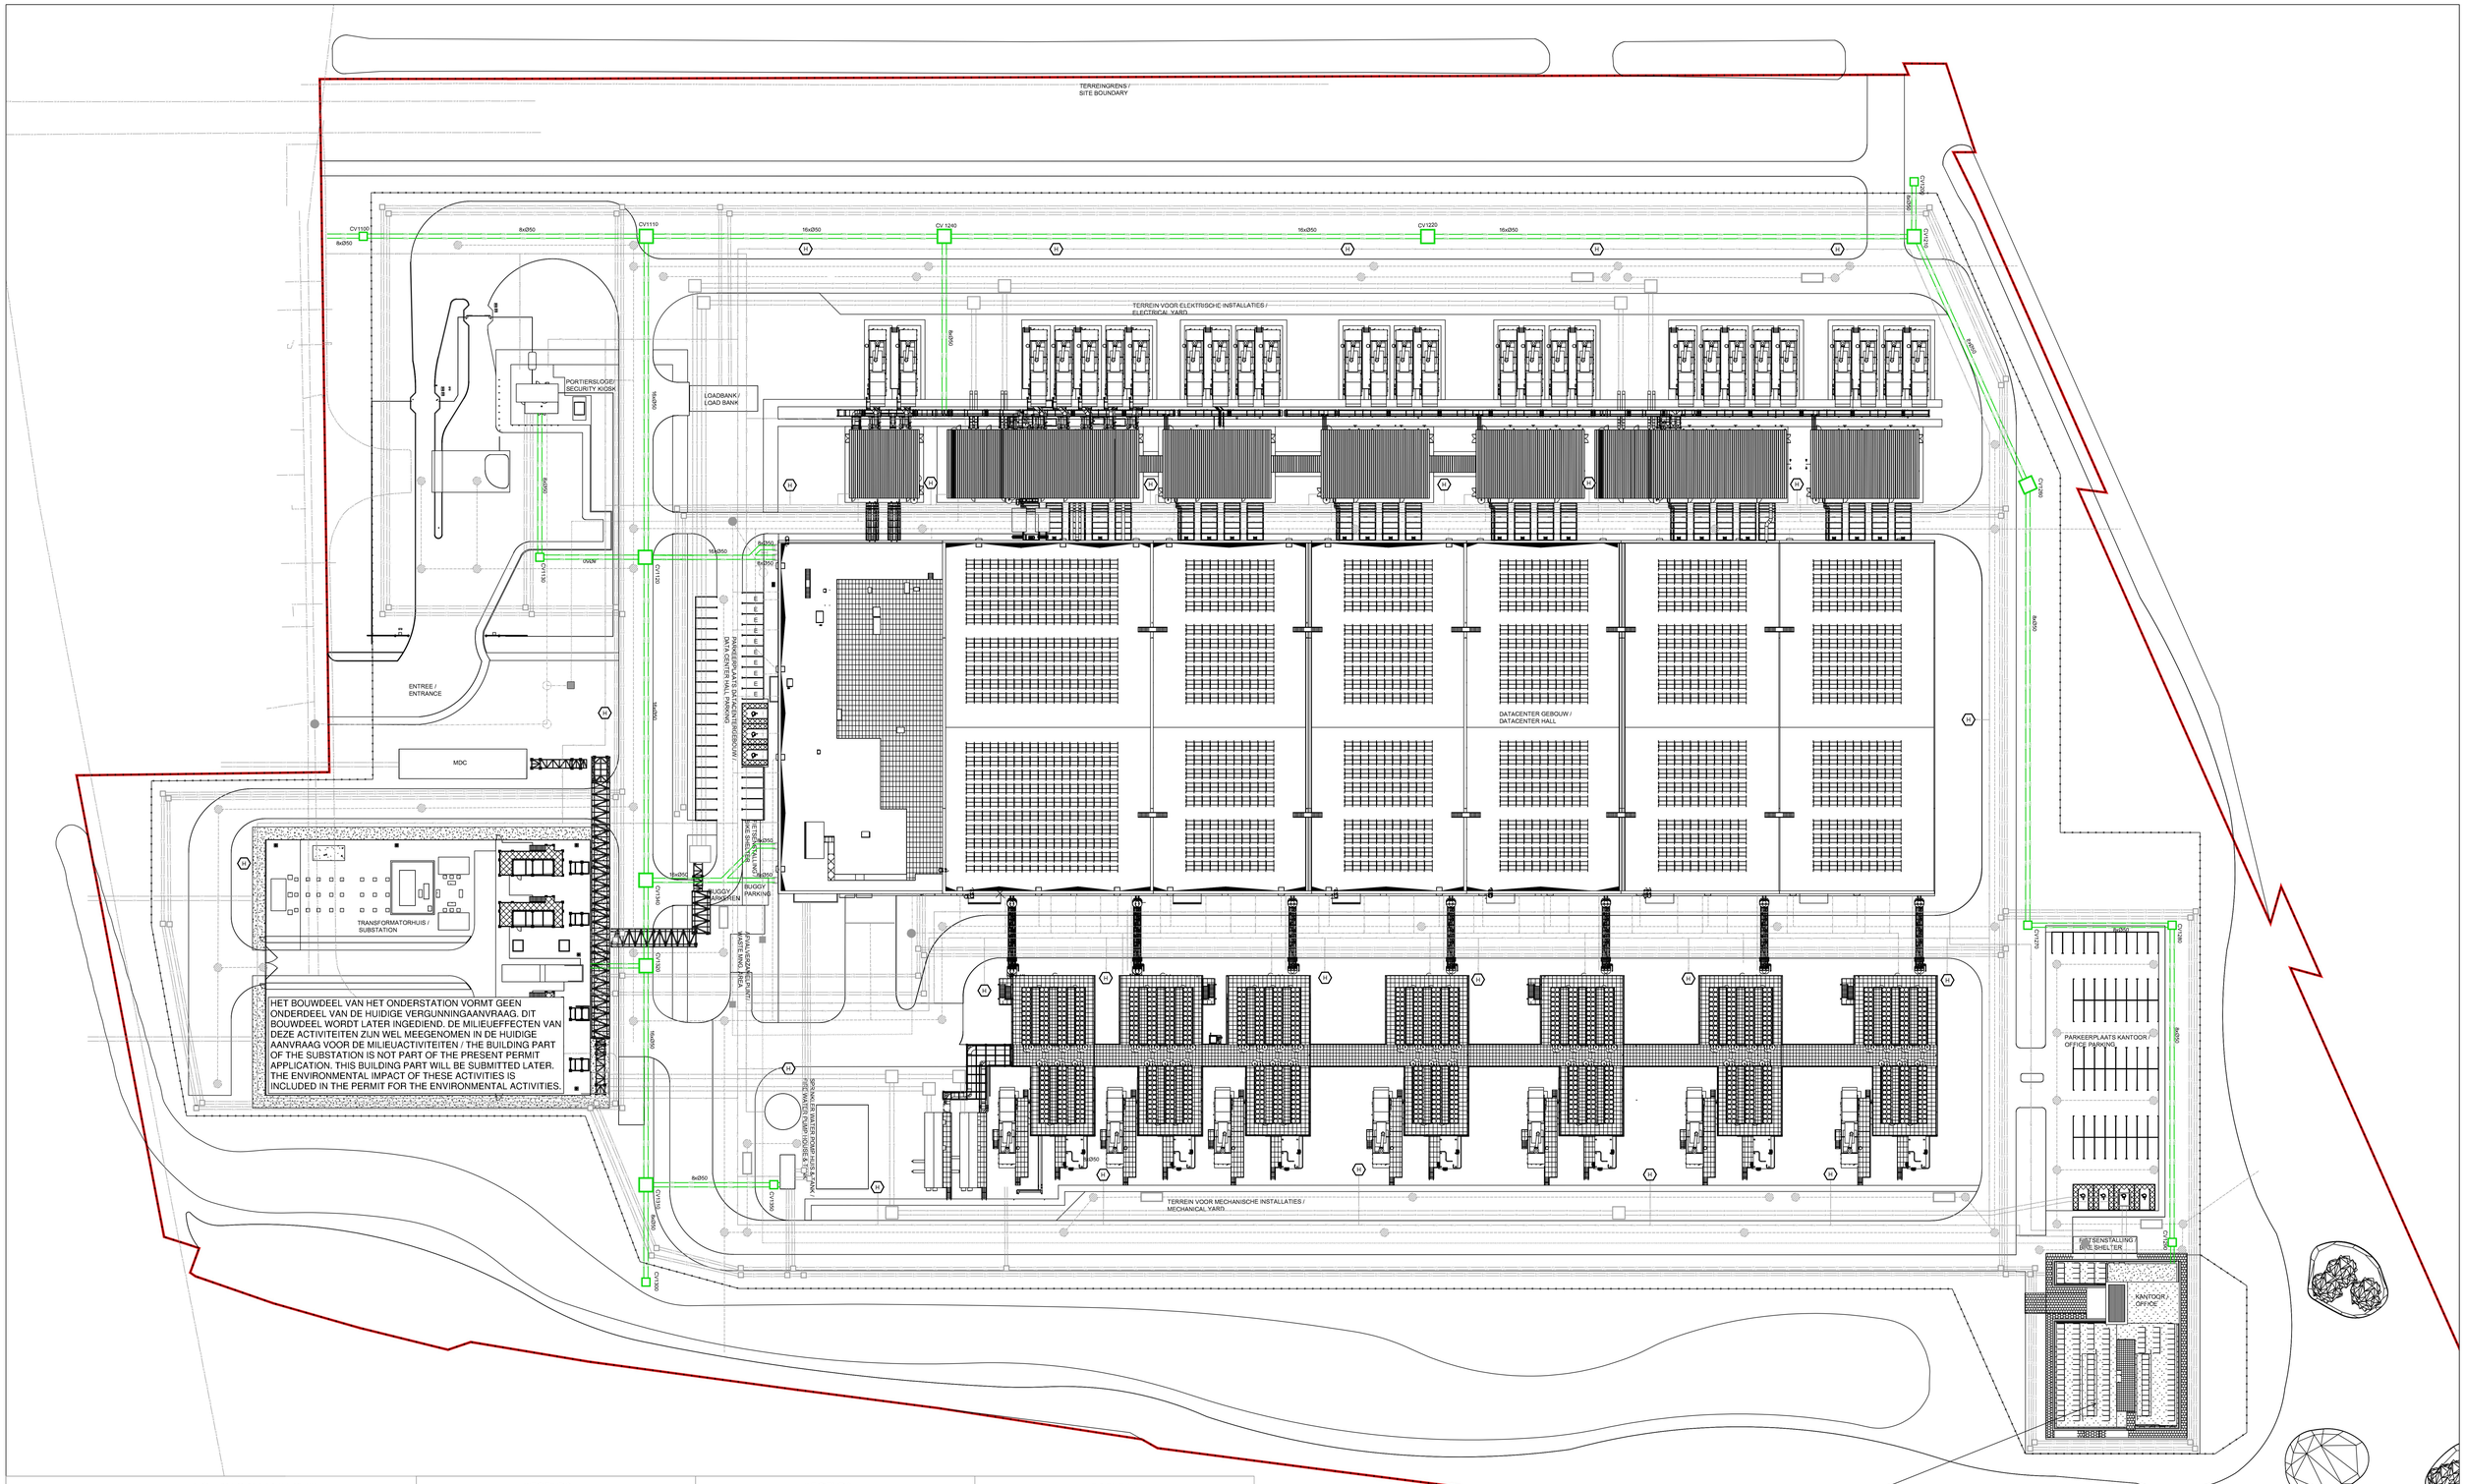

HET BOUWDEEL VAN HET KANTOOR VORMT GEEN ONDERDEEL VAN DE HUIDIGE VERGUNNINGAANVRAAG. DIT BOUWDEEL WORDT LATER INGEDIEND. DE MILIEUEFFECTEN VAN DEZE ACTIVITEITEN ZIJN WEL MEEGENOMEN IN DE HUIDIGE AANVRAAG VOOR DE MILIEUACTIVITEITEN / THE BUILDING PART OF THE OFFICE IS NOT PART OF THE PRESENT PERMIT APPLICATION. THIS BUILDING PART WILL BE SUBMITTED LATER. THE ENVIRONMENTAL IMPACT OF THESE ACTIVITIES IS INCLUDED IN THE PERMIT FOR THE ENVIRONMENTAL ACTIVITIES.

NOTES / OPMERKINGEN

1. THIS DRAWING HAS BEEN DEVELOPED AS PART OF THE PERMIT PACK OF INFORMATION / DEZE BOUWKUNDIGE TEKENING IS ONDERDEEL VAN DE AANVRAAG OMGEVINGSVERGUNNING
2. THE LEVEL OF DETAIL SHOWN IS IN LINE WITH PERMITTING AND DUE CONSIDERATION SHOULD BE MADE WHEN INTERPRETING DESIGN INTENT / HET DETAILNIVEAU IS CONFORM DE EISEN UIT DE MINISTERIELE REGELING OMGEVINGSRECHT.
3. THIS DRAWING SHOULD BE READ IN CONJUNCTION WITH ALL RELEVANT ENGINEERS, ARCHITECTS AND OTHER CONSULTANTS DOCUMENTATION / DEZE BOUWKUNDIGE TEKENING DIENT MOGELIJK IN COMBINATIE TE WORDEN GELEZEN MET ANDERE GEGEVENS EN BESCHEIDEN DIE ONDERDEEL ZIJN VAN DE AANVRAAG OMGEVINGSVERGUNNING.
4. SOME DRAWINGS MAY NEED TO BE PRINTED IN COLOUR TO PRESERVE INFORMATION INDICATED IN COLOUR ON THE DRAWINGS / TEKENINGEN WAAROP VOORZIENINGEN OF GEBIEDEN IN VERSCHILLENDE KLEUREN ZIJN WEERGEGEVEN DIENEN MOGELIJK AFGEDRUKT TE WORDEN OM ALLE INFORMATIE CORRECT WEER TE GEVEN.
5. DO NOT SCALE. WORK TO FIGURED DIMENSIONS ONLY. / NIET VERSCHALEN. GEBRUIK ALLEEN DE AANGEGEVEN AFMETINGEN
6. ALL DIMENSIONS STATED IN mm UNLESS OTHERWISE NOTED / ALLE AFMETINGEN ZIJN IN mm TENZIJ ANDERS AANGEGEVEN
7. ALL LEVELS IN mNAP UNLESS OTHERWISE NOTED / ALLE PEILMATEN ZIJN IN mNAP TENZIJ ANDERS AANGEGEVEN

LEGENDA

- GRENS PLANGEBIED
- TCDA — VOORGESTELD GLASVEZEL
- LV — VOORGESTELD LAAGSPANNING
- ELV — VOORGESTELD EXTRA LAAGSPANNING
- BESTAANDE RIOLERING
- VOORGESTELD OPPERVLAKTEWATER RIOOL
- VOORGESTELD SANITAIR RIOOL
- VOORGESTELD INDUSTRIEEL WATER RIOOL

LEGENDA

- MV — VOORGESTELDE MIDDENSPANNING A / B
- HV — VOORGESTELDE HOOGSPANNING
- IWS — VOORGESTELD INDUSTRIEEL WATER STIJGENDE HOOFDLEIDING
- WS — VOORGESTELDE DRINKWATERLEIDING
- IWS — VOORGESTELD INDUSTRIEEL WATER RIOOL
- FHS — VOORGESTELDE HOOFDBRANDBLUSLEIDING EN SPRINKLERLEIDING
- VOORGESTELDE BRUG
- VOORGESTELDE HEK

LEGENDA

- BESTAAND DRINKWATER
- BESTAANDE RIOLERING
- BESTAANDE WATERLEIDING

BOUWKUNDIG / ARCHITECTURE:	CONSTRUCTIE / STRUCTURE:	INSTALLATIE TECHNISCH / MEP:
Arup B.V. Naritaweg 118 1043 CA Amsterdam The Netherlands	Arup B.V. Naritaweg 118 1043 CA Amsterdam The Netherlands	Arup B.V. Naritaweg 118 1043 CA Amsterdam The Netherlands

ARUP

AANVRAAG OMGEVINGSVERGUNNING / PERMITTING PACKAGE
(NIET VOOR UITVOERING /NOT FOR CONSTRUCTION)

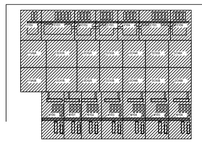

REVISIE / REVISIONS

NR. / NO.	DATUM / DATE	OMSCHRUVING / DESCRIPTION
0.1	2022-06-16	Omgevingsvergunning Definitief: WABO Permit Issue

Getekend / Drawn By: [redacted]
Gecontroleerd / Checked By: [redacted]
Goedgekeurd / Approved By: [redacted]

DC1A CIVIL

B. Haitzemastraat
9672 DC Winschoten
Netherlands

Project Nr. / Project No.: 286821-00

NUTSAANSLUITING TELECOM EN GLASVEZEL
TELECOMS AND FIBRE LAYOUT

Discipline / Discipline: Civil

Schaal / Scale: 1/500 Formaat / Sheet Size: A0

Tekening Nummer / Sheet Number:
1A-C-1650X-SDT1A-X

Huidige Revisie / Current Rev: 0.1
Fase / Phase: Permitting
Model Naam / Model Name: 1A-CIVIL
Bestandsformaat / Native File Format: Revit v. 2022.1