


GENERAL NOTES / ALGEMENE OPMERKINGEN

1. THIS DRAWING IS TO BE READ IN CONJUNCTION WITH ALL RELEVANT DRAWINGS AND SPECIFICATIONS / DEZE TEKENING MOET IN SAMENWATING MET ALLE RELEVANTE TEKENINGEN EN SPECIFICATIES WORDEN LEZEN.


2. DO NOT SCALE USE FIGURED DIMENSIONS ONLY / SCHAAL NIET EN GEBRUIK ALLEEN AFGEBEELDE AFMETINGEN.

3. ALL DIMENSIONS IN MILLIMETRES / ALLE AFMETINGEN IN MILLIMETRES.


ELEVATIONS NOTES / AANZICHTEN OPMERKINGEN

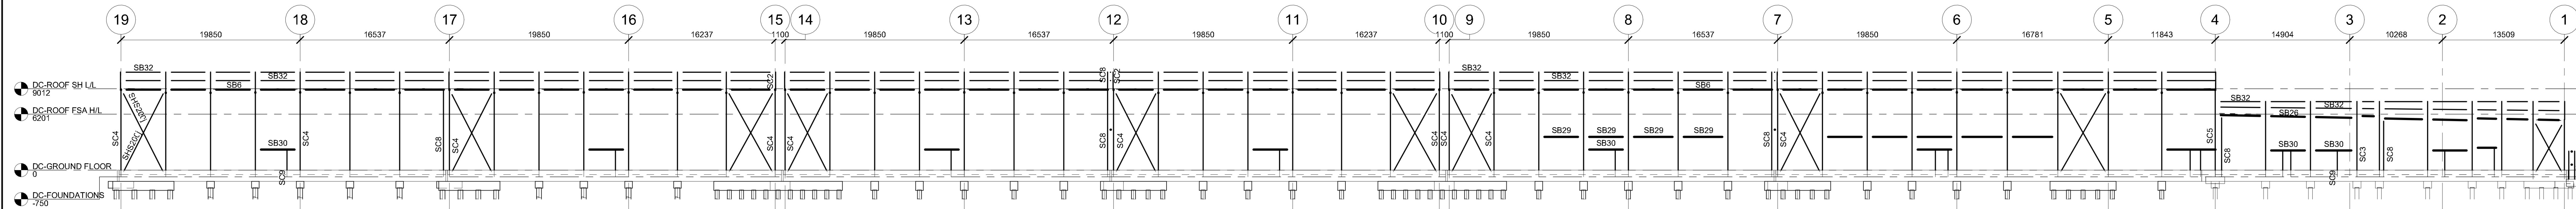


ELEVATION NORTH /
AANZICHT NOORD
1 : 250

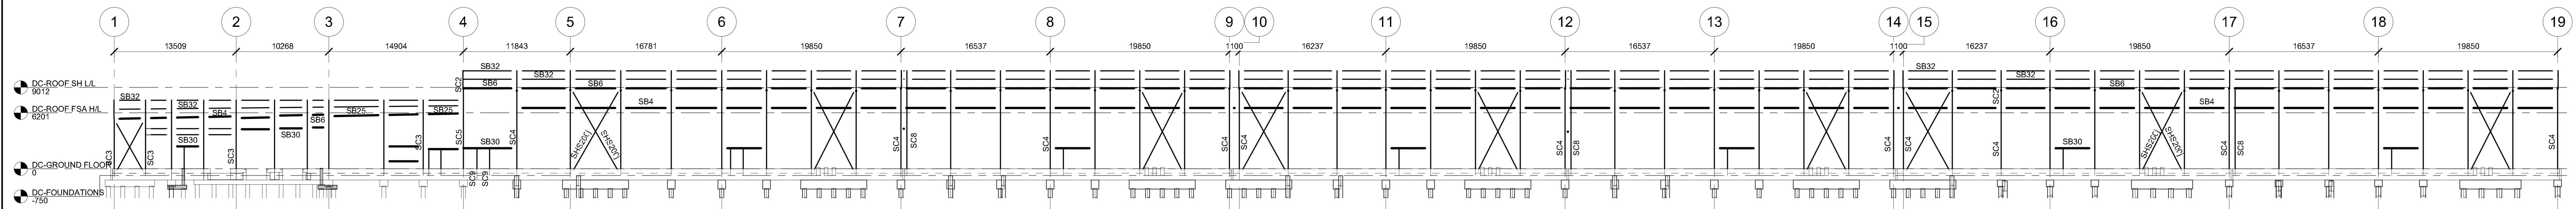


ELEVATION SOUTH /
AANZICHT ZUID
1 : 250

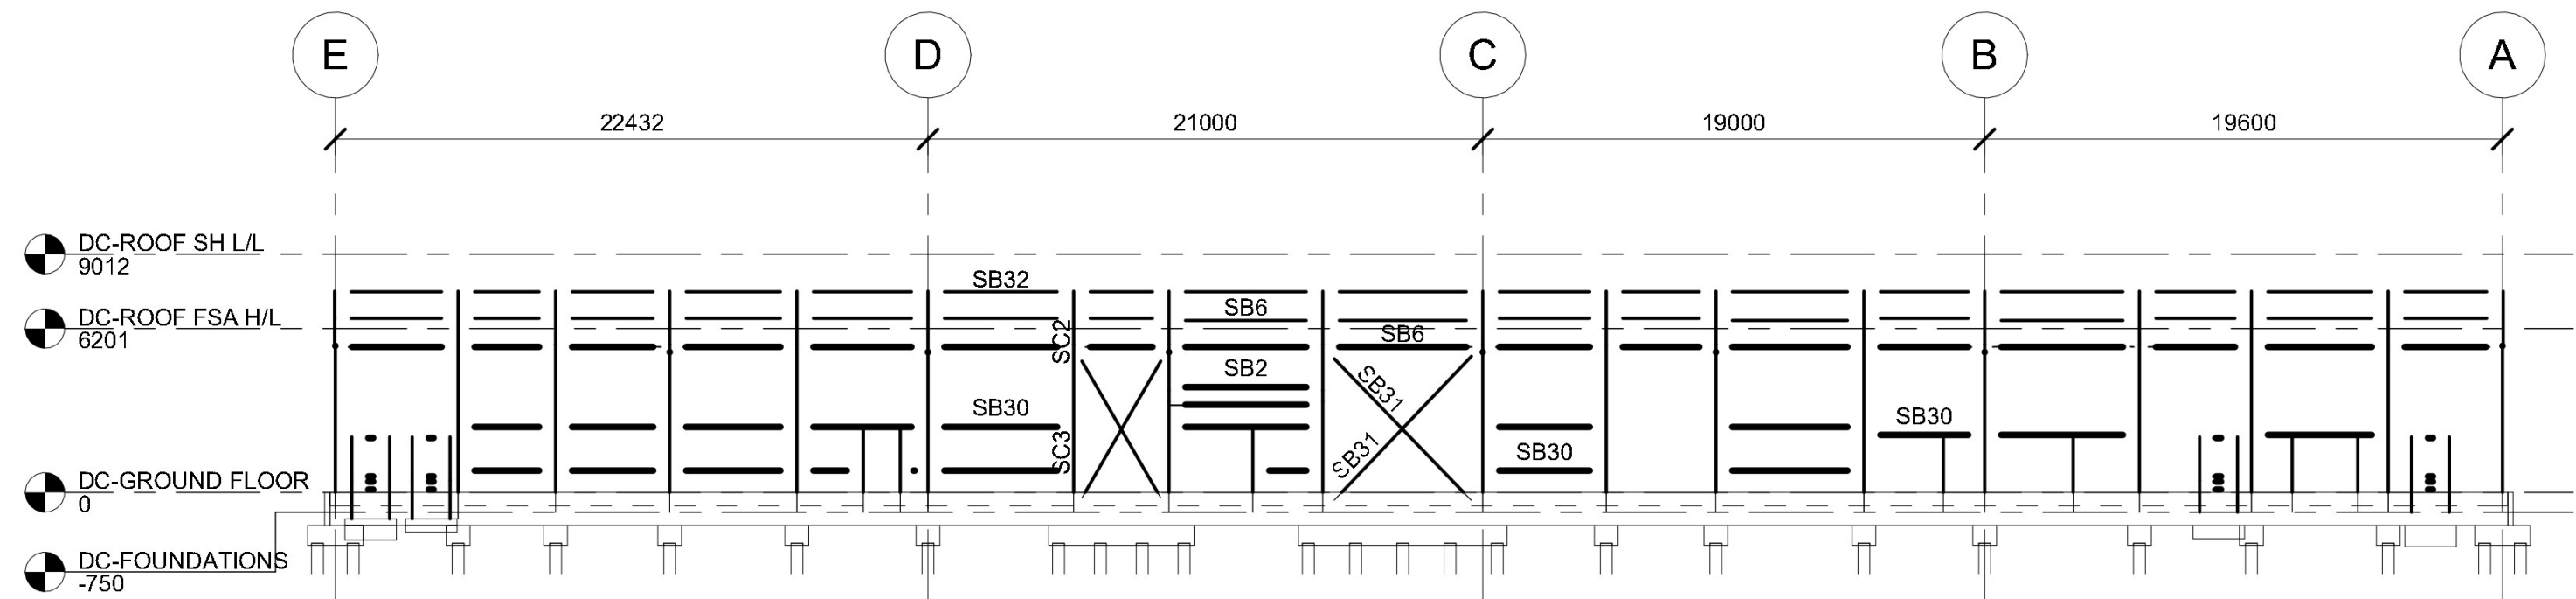

ELEVATION WEST /
AANZICHT WESTEN
1 : 250

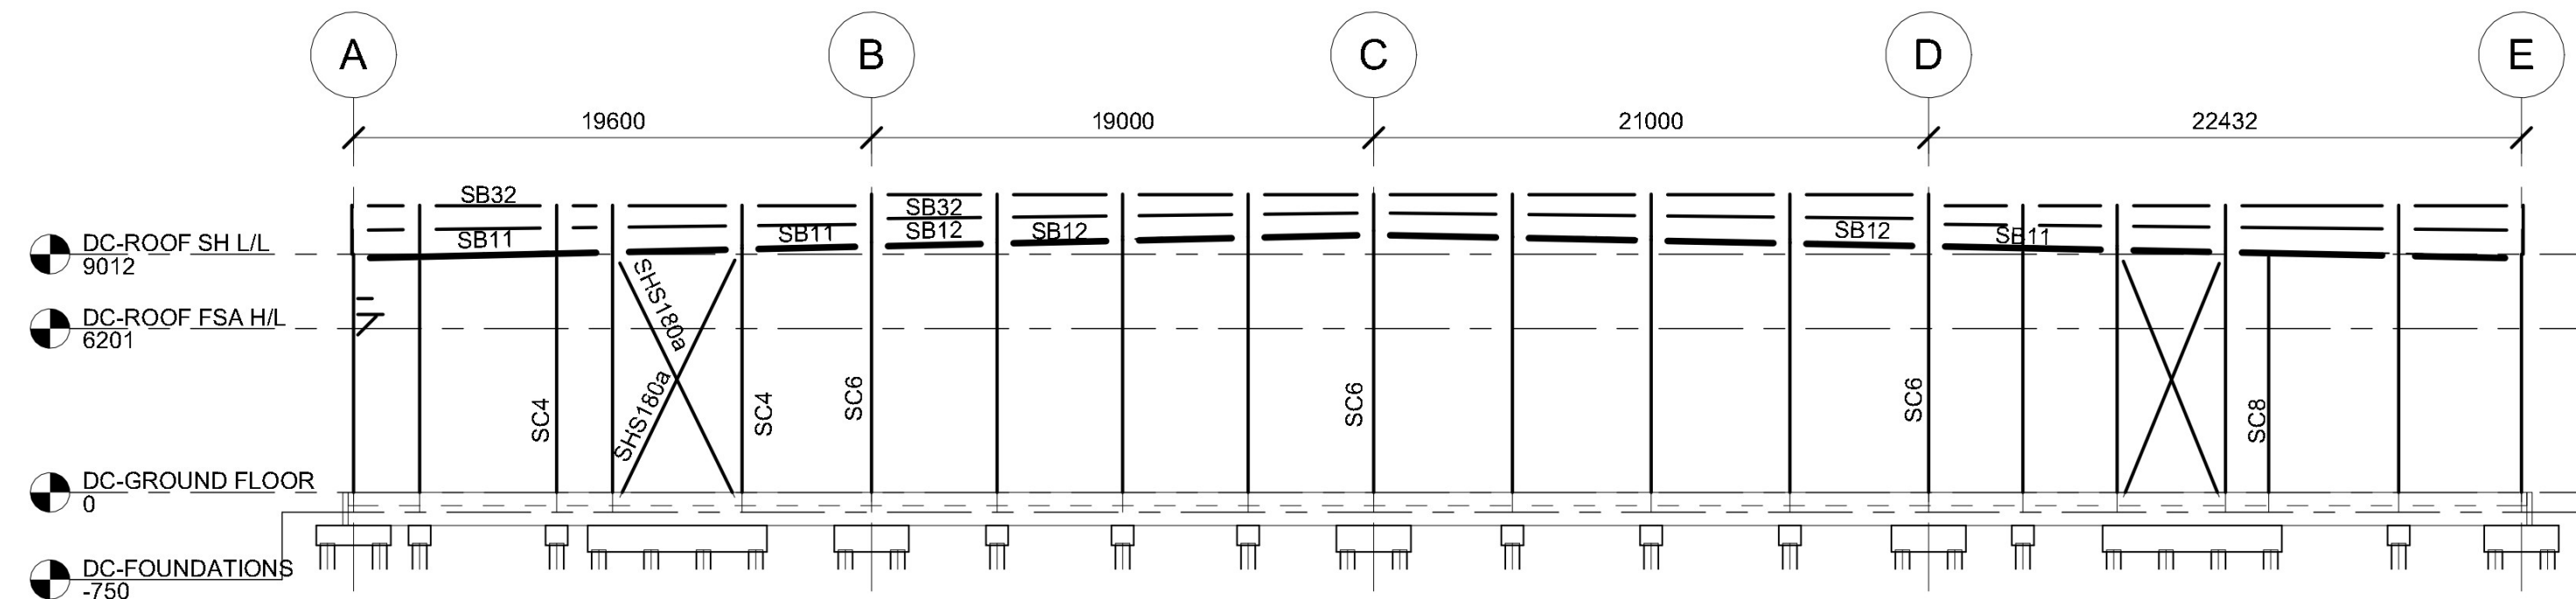

ELEVATION EAST /
AANZICHT OOSTEN
1 : 250

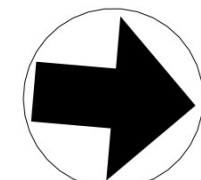

REVISIE / REVISIONS	
NR / NO.	DATUM / DATE
0.1	2022-05-16
Omschrijving / Description	
Omgevingsvergunning Definitief / WABO Permit Issue	

Getekend /
Drawn By:
GG
Gecontroleerd /
Checked By:
PL
Goedgekeurd /
Approved By:
AG

DC1A STR
B. Haitzemastraat
9672 DC Winschoten
Netherlands
Project Nr. / Project No.: 286821-00

DC Elevations
DC Aanzichten

Discipline / Discipline:
Structural
Schaal / Scale: 1 : 250
Formaat / Sheet Size: A0

Tekening Nummer / Sheet Number:
1A-S-3000X-DC01A-Z
Huidige Revisie / Current Rev: 0.1
Fase / Phase: Permitting
Model Naam / Model Name: 1A-STR
Bestandsformaat / Native File Format: Revit V. 2022.1