


GENERAL NOTES / ALGEMENE OPMERKINGEN


1. THIS DRAWING IS TO BE READ IN CONJUNCTION WITH ALL RELEVANT DRAWINGS AND SPECIFICATIONS / DEZE TEKENING MOET IN SAMENVATTING MET ALLE RELEVANTE TEKENINGEN EN SPECIFICATIES WORDEN LEZEN.

2. DO NOT SCALE USE FIGURED DIMENSIONS ONLY / SCHAAL NIET EN GEBRUIK ALLEEN AFGEGELEDE AFMETINGEN.


3. ALL DIMENSIONS IN MILLIMETRES / ALLE AFMETINGEN IN MILLIMETRES.

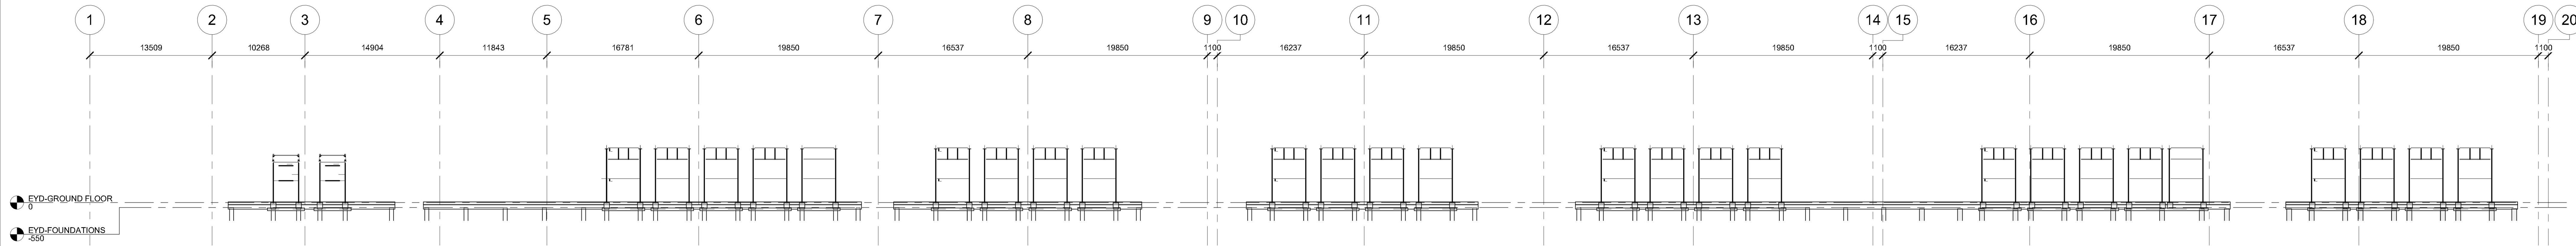


FRAMING ELEVATION ON GRID LINE E /
AANZICHT OP STRAMIEN E
1 : 250

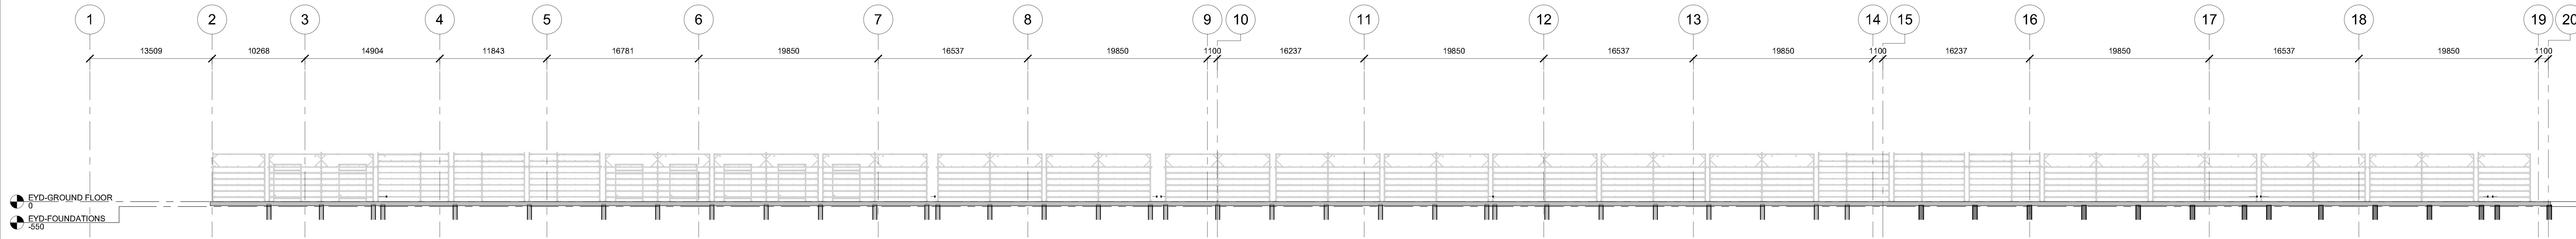


FRAMING ELEVATION ON GRID LINE G /
AANZICHT OP STRAMIEN G
1 : 250

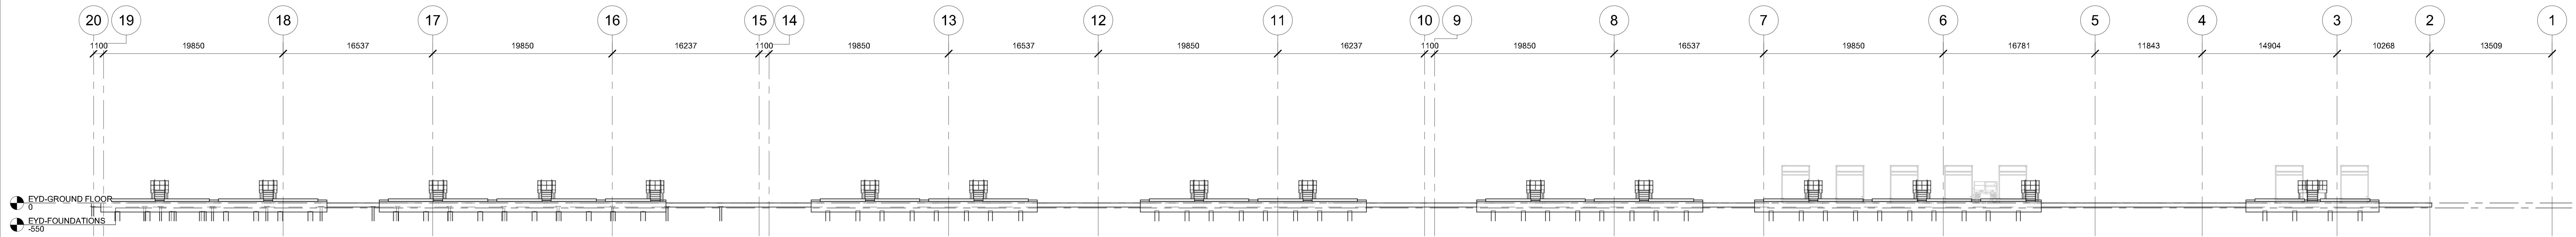

FRAMING ELEVATION ON GRID LINE J /
AANZICHT OP STRAMIEN J
1 : 250

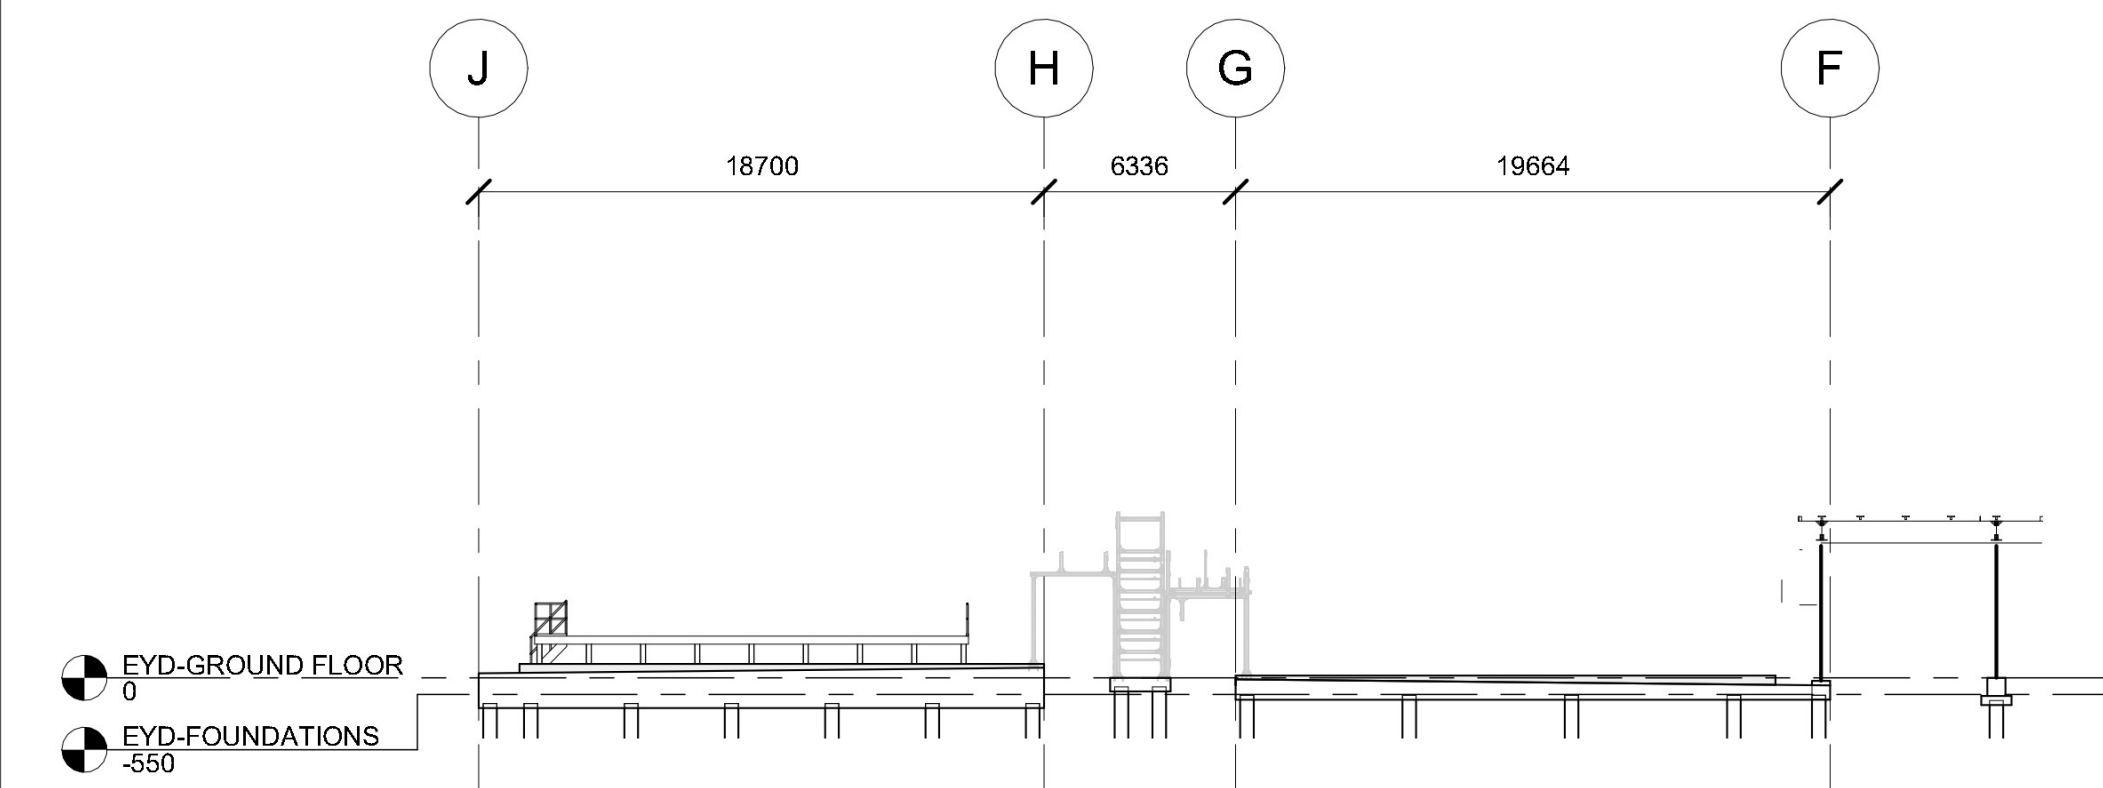

FRAMING ELEVATION ON GRID LINE 2 /
AANZICHT OP STRAMIEN 2
1 : 250

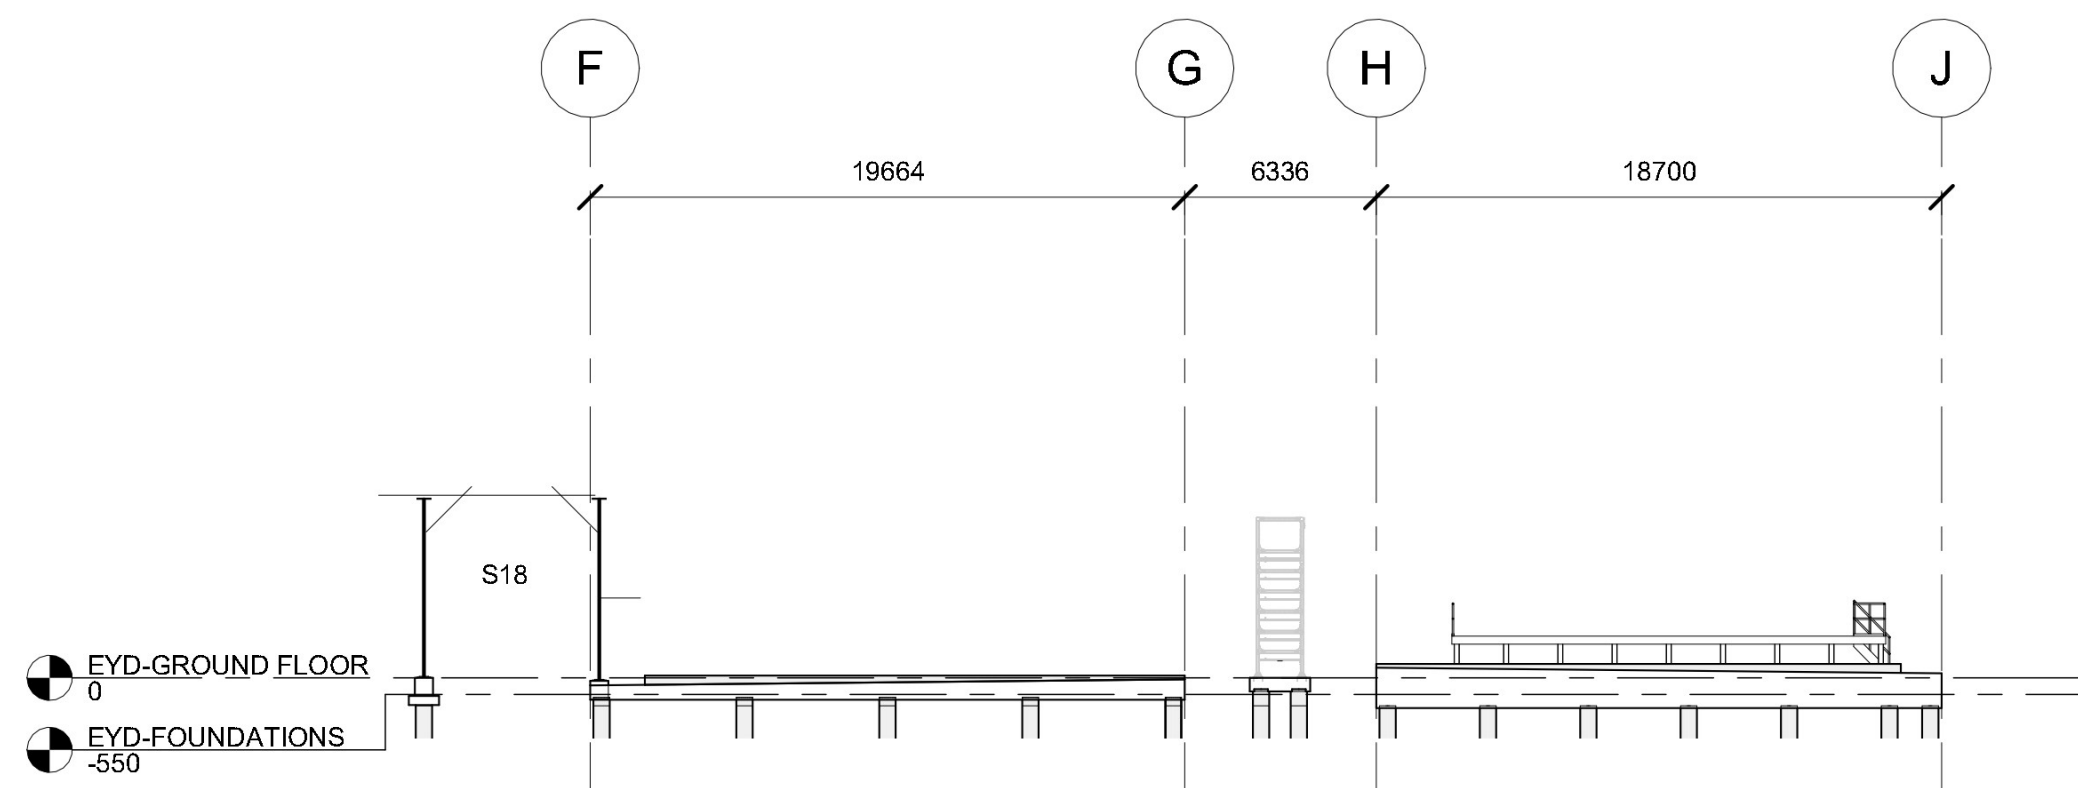



FRAMING ELEVATION ON GRID LINE 20 /
AANZICHT OP STRAMIEN 20
1 : 250

15/06/2022 11:46:03

BOUWKUNDIG / ARCHITECTURE:	CONSTRUCTIE / STRUCTURE:	INSTALLATIE TECHNISCH / MEP:
Arup B.V. Narlaweg 118 1043 CA Amsterdam The Netherlands	Arup B.V. Narlaweg 118 1043 CA Amsterdam The Netherlands	Arup B.V. Narlaweg 118 1043 CA Amsterdam The Netherlands

ARUP

AANVRAAG OMGEVINGSVERGUNNING /
PERMITTING PACKAGE
(NIET VOOR UITVOERING / NOT FOR CONSTRUCTION)
VERTROUWELIJK / CONFIDENTIAL

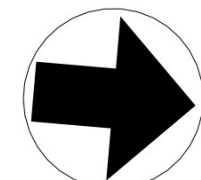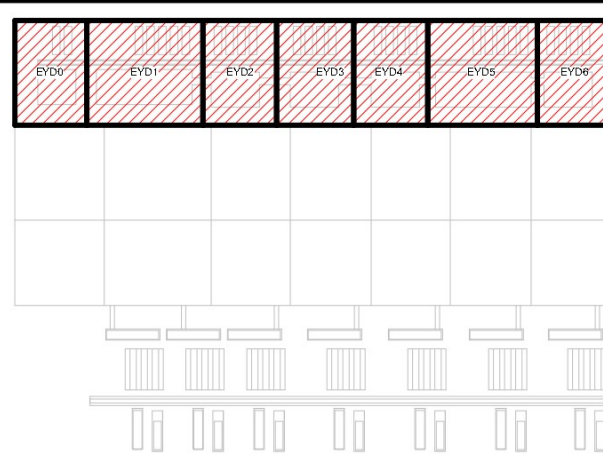

REVISIE / REVISIONS	
NR / NO.	DATE / DATUM
0.1	2022-06-16
	Omgevingsvergunning Definitief / WABO Permit Issue

Getekend / Drawn By:
Gecontroleerd / Checked By:
Goedgekeurd / Approved By:

DC1A STR

B. Haitzemastraat
9672 DC Winschoten
Netherlands

Project Nr. / Project No.: 286821-00

EYD Elevations
EYD Aanzichten

Discipline / Discipline:
Structural

Schaal / Scale: 1 : 250 Formaat / Sheet Size: A0

Tekening Nummer / Sheet Number:
1A-S-3020X-EYD1A-Z

Huidige Revisie / Current Rev: 0.1
Fase / Phase: Permitting
Model Naam / Model Name: 1A-EYD-STR
Bestandsformaat / Native File Format: Revit v. 2022.1