




FRAMING SECTION 1 /
DOORSNEDE 1
1 : 250

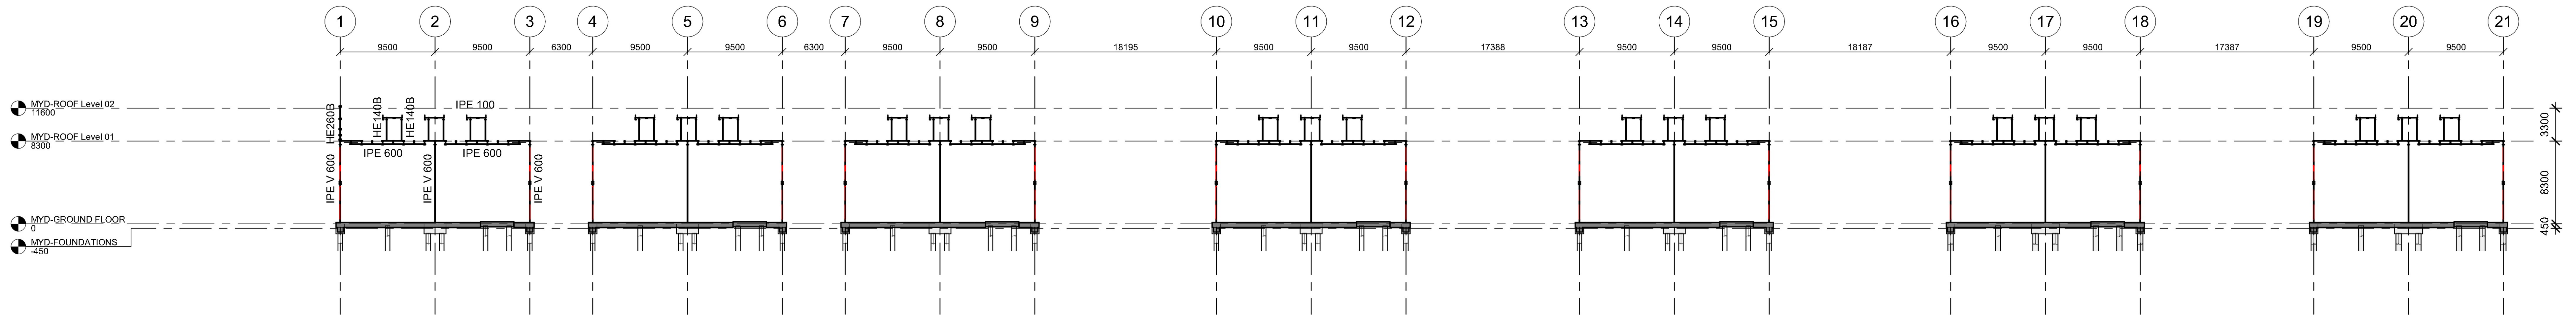

FRAMING SECTION 2 /
DOORSNEDE 2
1 : 250

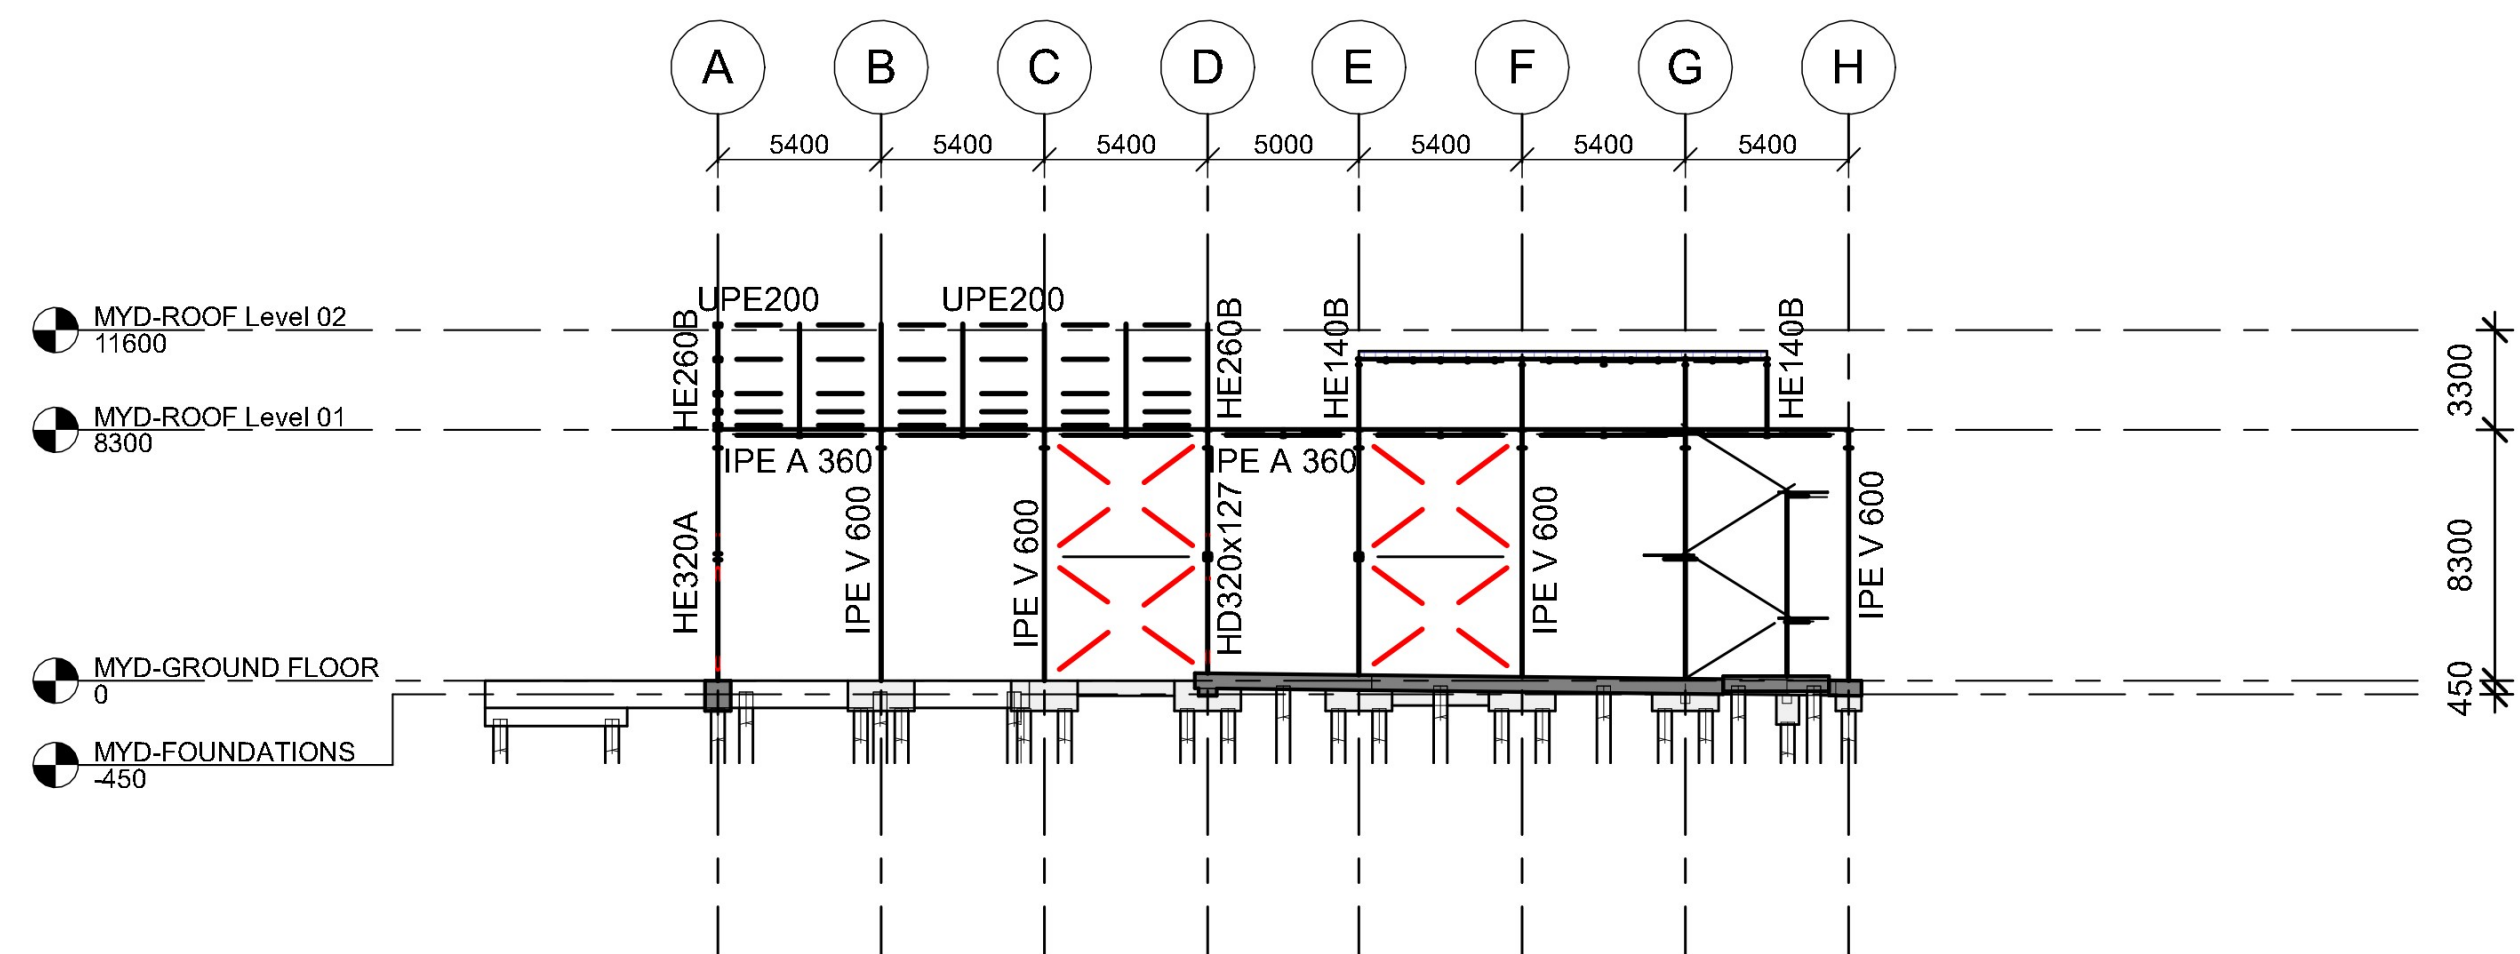

FRAMING SECTION 3 /
DOORSNEDE 3
1 : 250

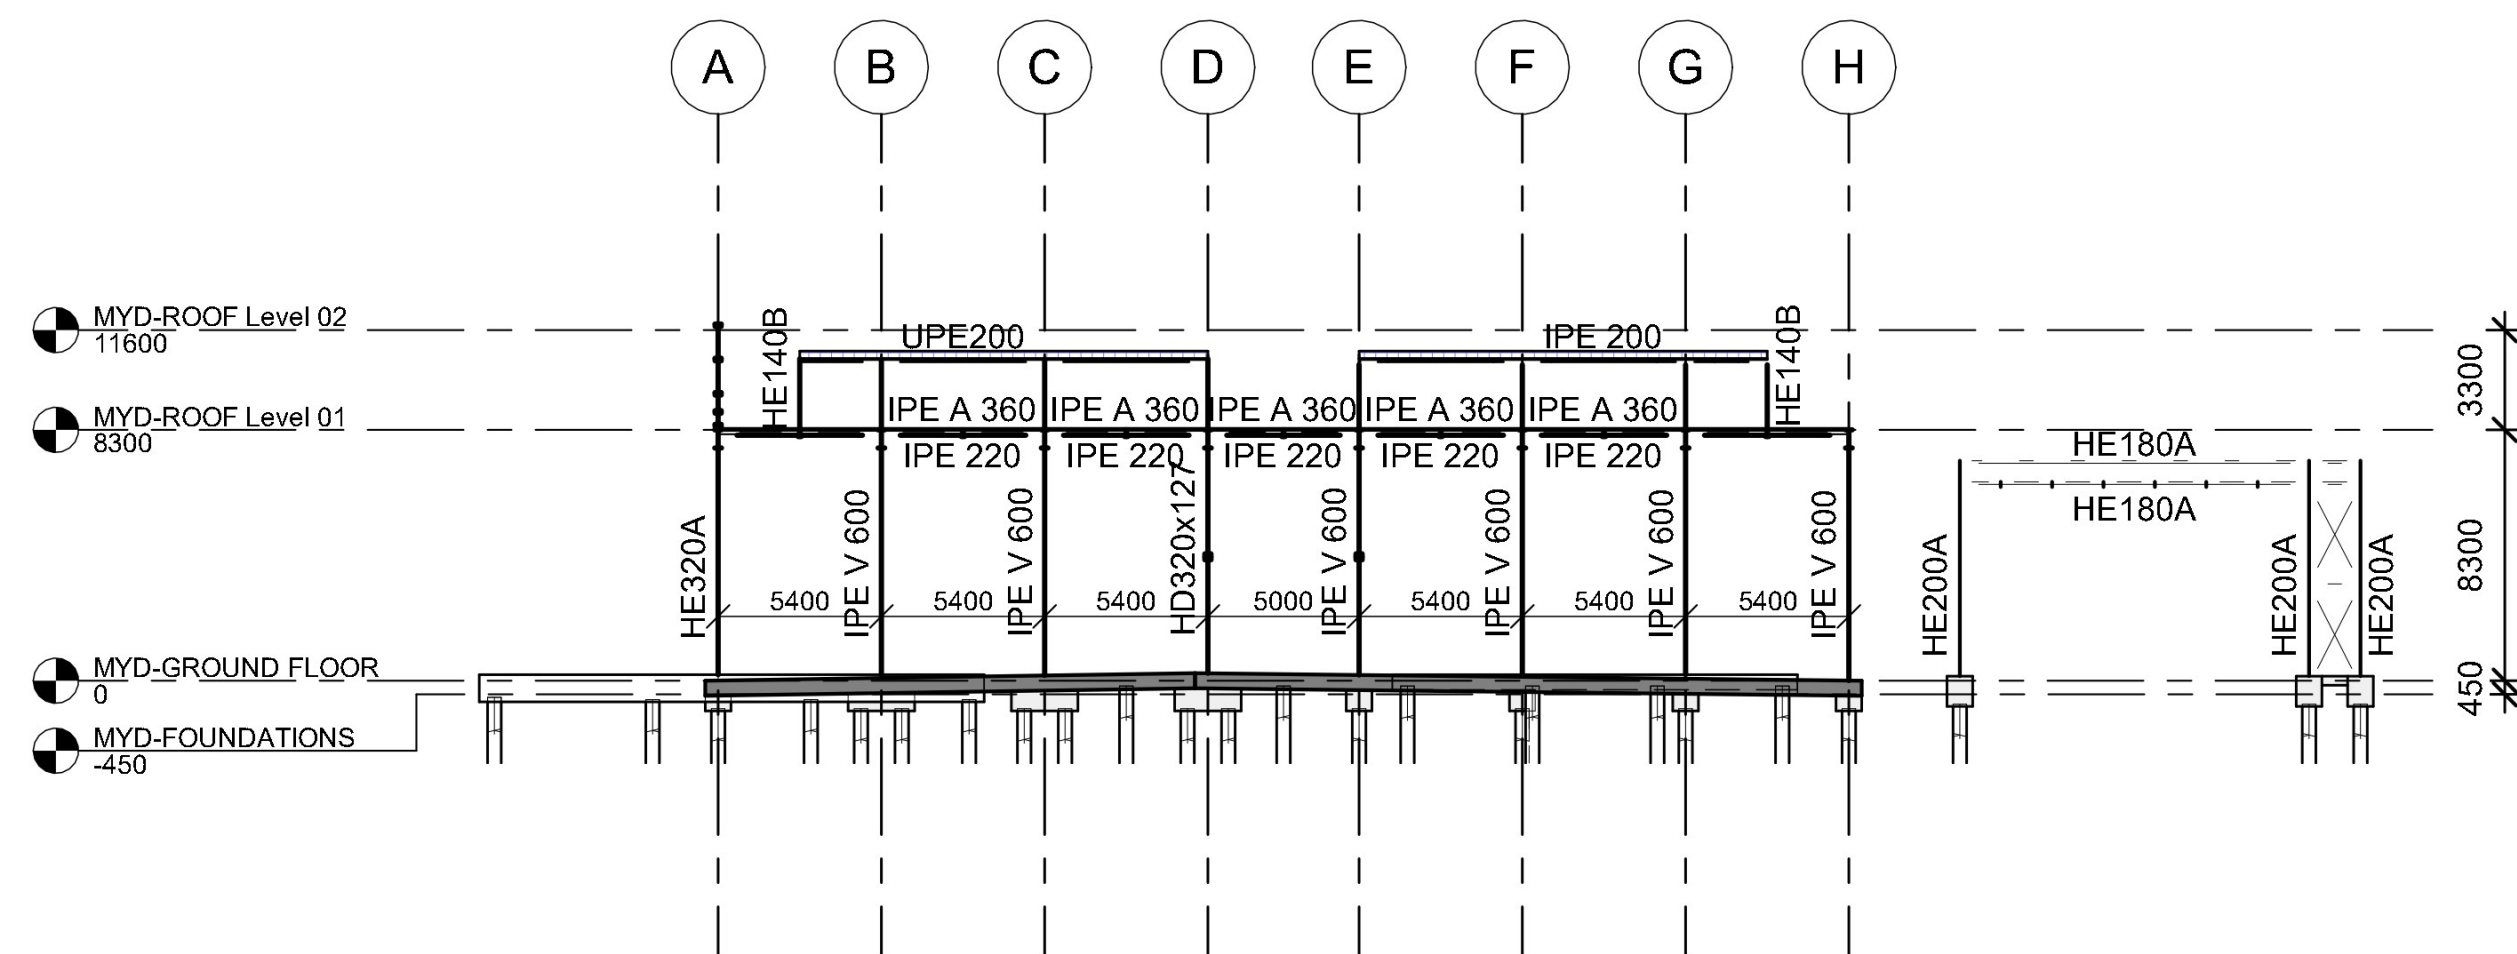

FRAMING SECTION 4 /
DOORSNEDE 4
1 : 250

GENERAL NOTES / ALGEMENE OPMERKINGEN



- THIS DRAWING IS TO BE READ IN CONJUNCTION WITH ALL RELEVANT DRAWINGS AND SPECIFICATIONS / DEZE TEKENING MOET IN SAMENVATTING MET ALLE RELEVANTE TEKENINGEN EN SPECIFICATIES WORDEN LEZEN
- DO NOT SCALE / USE FIGURED DIMENSIONS ONLY / SCHAAAL NIET EN GEBRUIK ALLEEN AFGEBEELDE AFMETINGEN
- ALL DIMENSIONS IN MILLIMETRES / ALLE AFMETINGEN IN MILLIMETRES

15/06/2022 11:38:46

BOUWKUNDIG / ARCHITECTURE:	CONSTRUCTIE / STRUCTURE:	INSTALLATIE TECHNISCH / MEP:
Arup B.V. Naritaweg 118 1043 CA Amsterdam The Netherlands	Arup B.V. Naritaweg 118 1043 CA Amsterdam The Netherlands	Arup B.V. Naritaweg 118 1043 CA Amsterdam The Netherlands

ARUP

AANVRAAG OMGEVINGSVERGUNNING /
PERMITTING PACKAGE
(NIET VOOR UITVOERING / NOT FOR CONSTRUCTION)
VERTROUWELIJK / CONFIDENTIAL

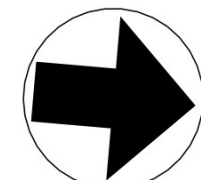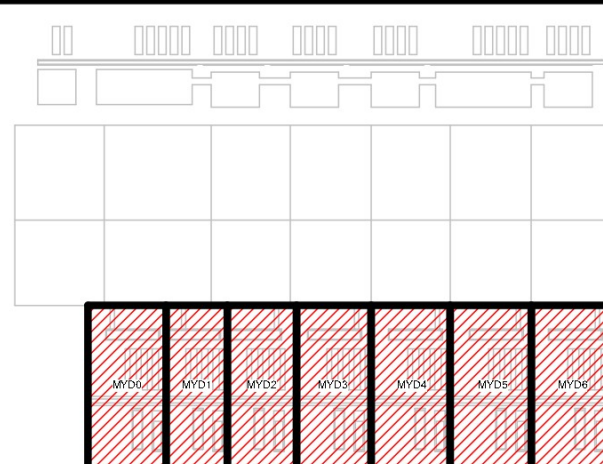

REVISIE / REVISIONS		
NR / NO	DATE	OMSCHRIJVING / DESCRIPTION
0.1	2022-06-16	Omgevingsvergunning Definitief / WABO Permit Issue

Getekend / Drawn By:	
Gecontroleerd / Checked By:	
Goedgekeurd / Approved By:	

DC1A STR

B. Haitzemastraat
9672 DC Winschoten
Netherlands

Project Nr. / Project No.: 286821-00

MYD Sections
MYD Doorsneden

Discipline / Discipline:
Structural

Schaal / Scale: 1 : 250 Formaat / Sheet Size: A0

Tekening Nummer / Sheet Number:
1A-S-3530X-MYD1A-Z

Huidige Revisie / Current Rev: 0.1
Fase / Phase: Permitting
Model Naam / Model Name: 1A-MYD-STR
Bestandsformaat / Native File Format: Revit v. 2022.1