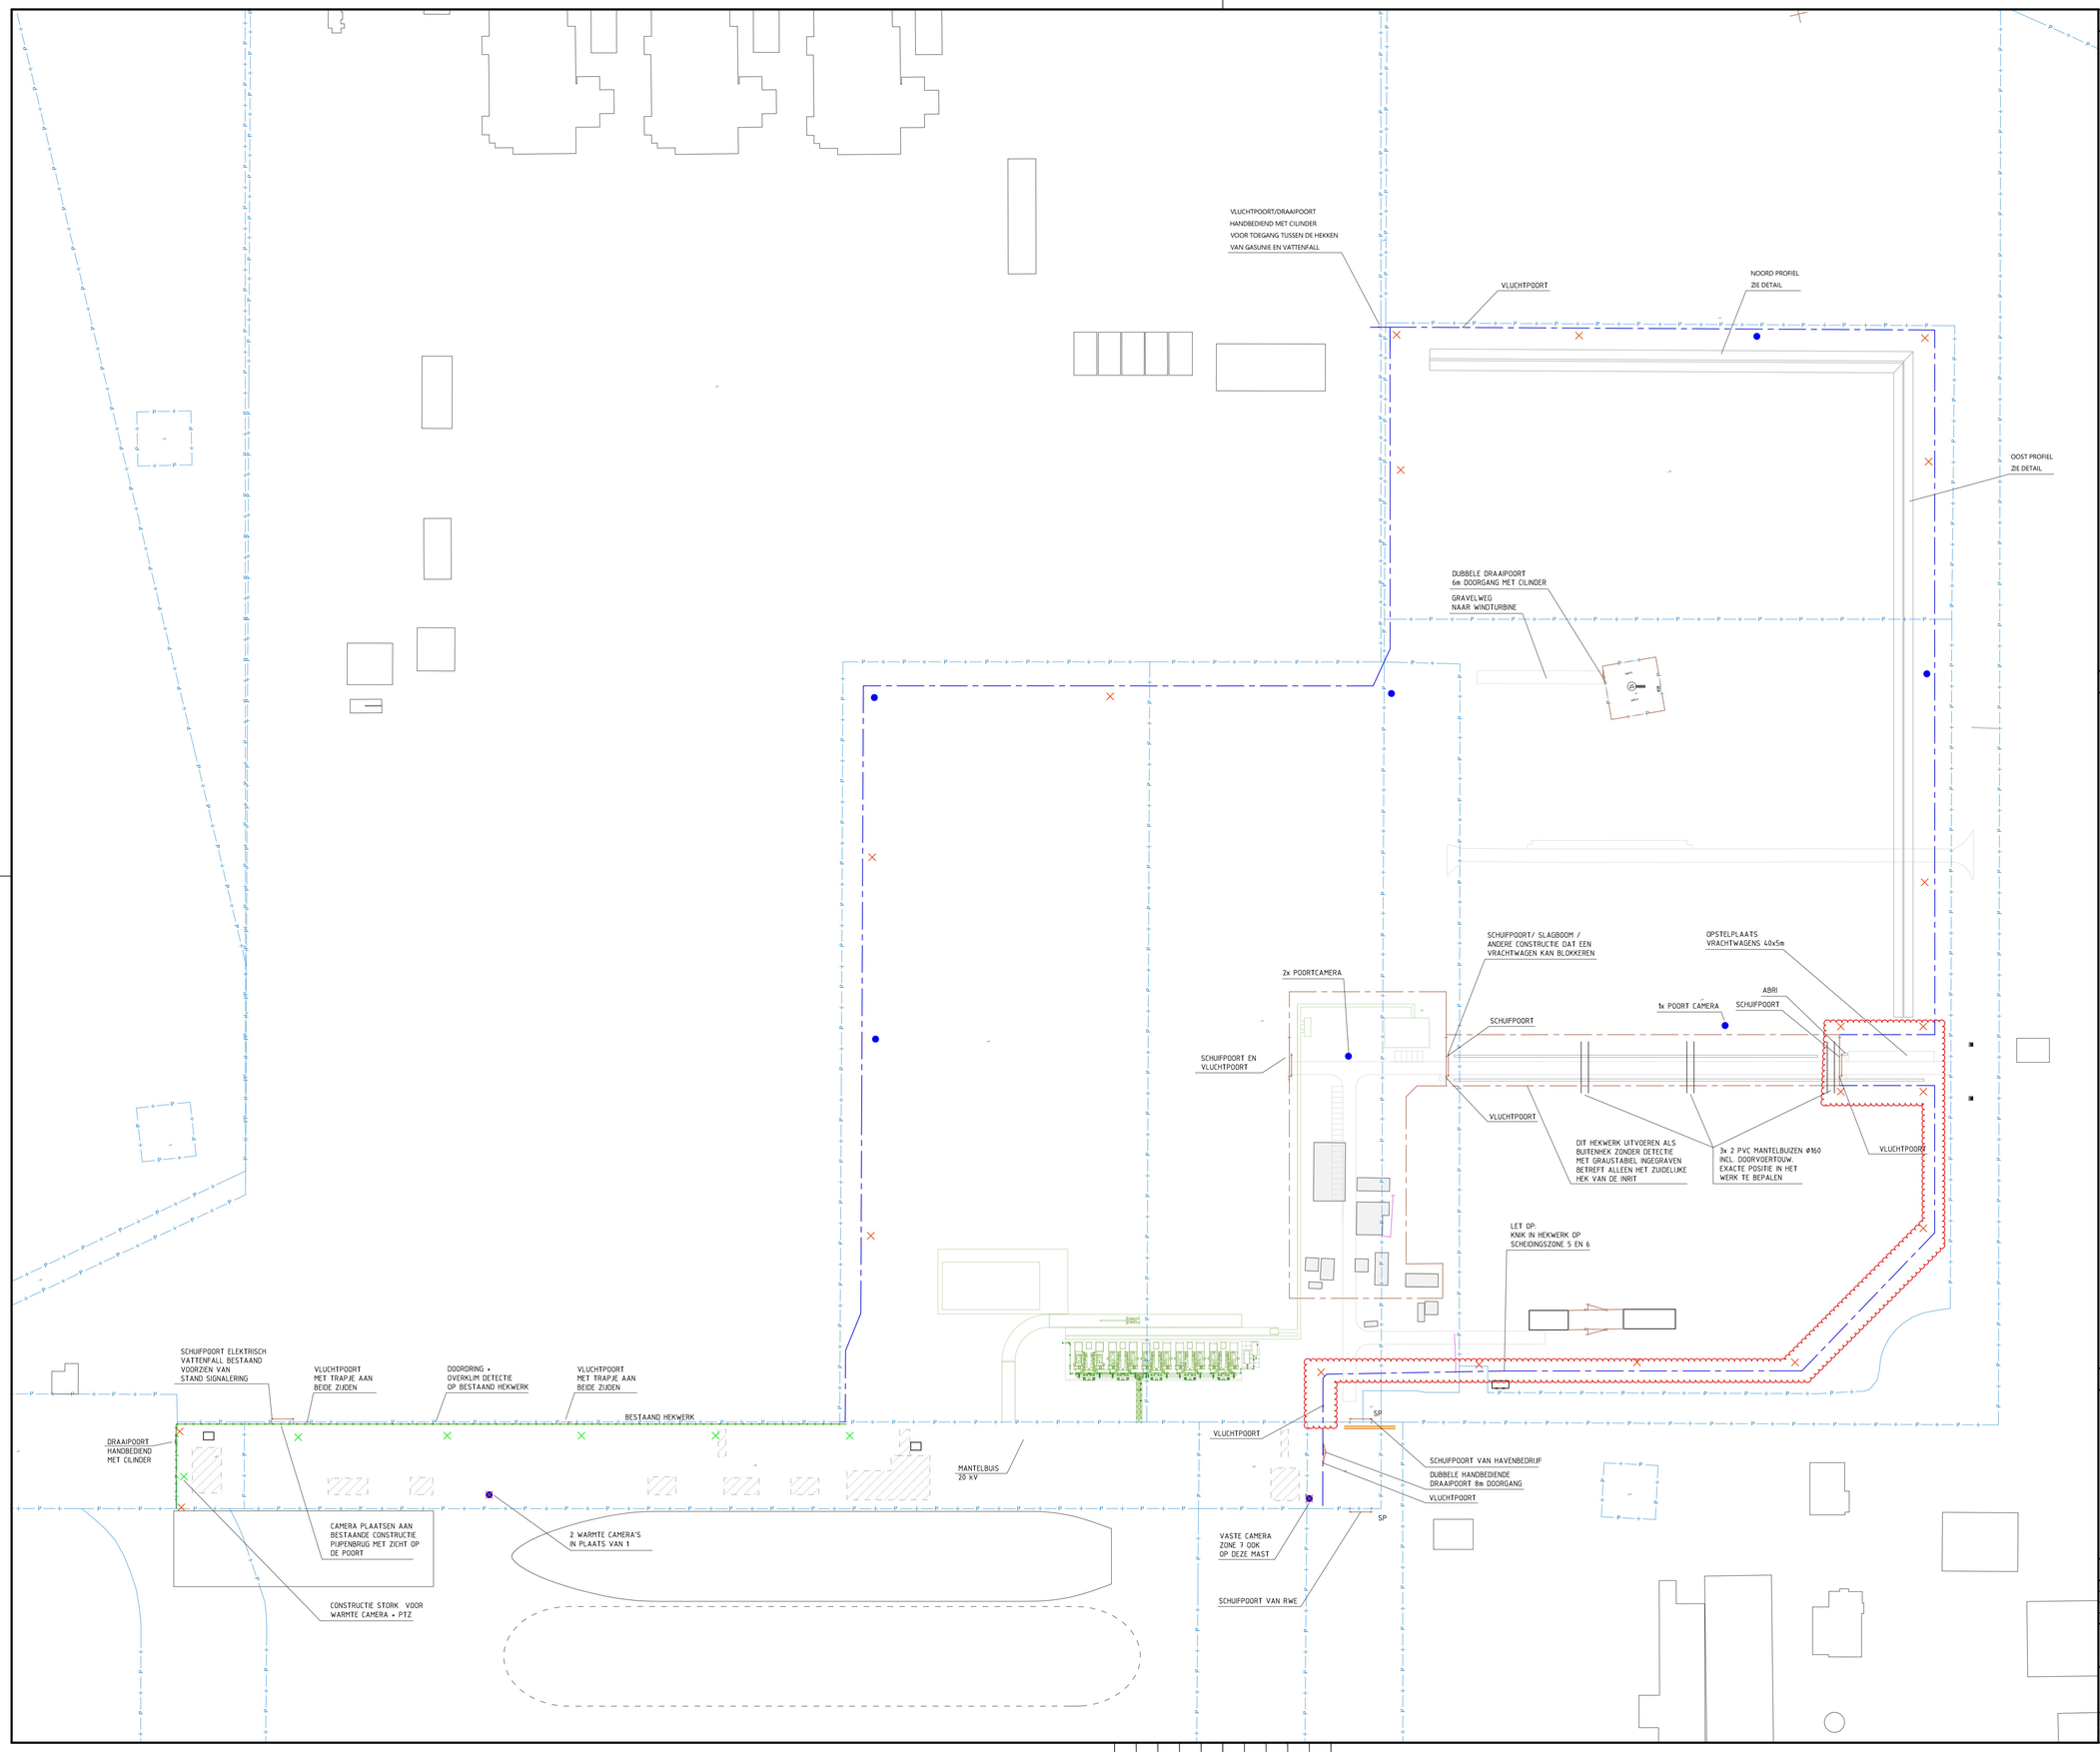


## RENVOOI

| | |
|---|---|
| 01H | VOORTERREIN OPERATIONS & LOGE |

### NOORD PROFIEL

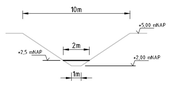


### OOST PROFIEL

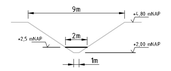


## OPMERKINGEN

ZONE 10, 11 EN 12 VOORZIEN VAN DETECTIE WAARMEE INDRINGERS VANUIT HET WATER KUNNEN WORDEN GEDETECTEERD (BV. RADAR, WARMTECAMERA'S, BEWEGINGSDETECTIE)

ZONE 15 VOORZIEN VAN INFRAROODDETECTIE

ALLE SCHUIFPOORTEN DIENEN MET EEN APARTE VASTE CAMERA IN BEELD GEBRACHT TE WORDEN

BIJ ELKE POORT AAN BEIDE KANTEN ZUIL PLAATSEN MET PASLEZER EN INTERCOM

HOOFD ENTREE STANDAARD GASUNIE (ZUIL-IN, ZUIL-UIT) MET ABRI
SCHUIFPOORT ( 2 STUKS ) TYPE DELTA 70

MASTEN DIENEN AAN BINNENZIJDE 2,5m VAN HET HEKWERK TE STAAN

## LEGENDA

| | |
|---|---|
| NOORDPIJL | VLUCHTPOORT |
| NIEUW HEKWERK MET DOORDRING- EN OVERKLIMDETECTIE | SCHUIFPOORT ELEKTRISCH |
| NIEUW HEKWERK ZONDER DETECTIE | PERCEELGRENS |
| BESTAAND HEKWERK VOORZIEN VAN DOORDRING- EN OVERKLIMDETECTIE | ZONE AANDUIDING |
| HD GASLEIDING | MAST 4 METER / 2 CAMERA |
| | MAST 6 METER / 2 CAMERA +PTZ |
| | CONSTRUCTIE STORK MAST + 2 CAMERA |
| | MAST 6 METER + PTZ + WARMTE CAMERA |

## BIJBEHORENDE TEKENINGEN

TITEL:
HEKWERK EN INRICHTING MASTEN
EEMS ENERGY TERMINAL

STATUS:

© 2022 N.V. NEDERLANDSE GASUNIE

| | | | |
|---|---|---|---|
| GETEKEND DOOR | ARC OOD | PAR | |
| GECONTROLEERD DOOR | ARC OTEI | PAR OPSOMMING WIJZIGING WIJZIGING HEKWERK ZUIDOOST | GETEKEND BIJ GASUNIE |
| GOEDGEKEURD | ARC OTMM | PAR SCHAAL 1:1000 | DATUM WIJZIGING 2023-02-03 / DATUM WIJZIGING 2023-08-29 |

gasunie

| CATEGORIE | CLASSIFICATIE | TEK. SOORT | A t/m O | GEWIJZIGD | BLADNR | VELG. NR |
|---|---|---|---|---|---|---|
| C | B | A5 | JA | | A0 | 2 |

PROJECTNUMMER: S.010070.01
SUBCLASSIFICATIECODE CODE
TEKENNUMMER: A-440-T-CT-000-002