



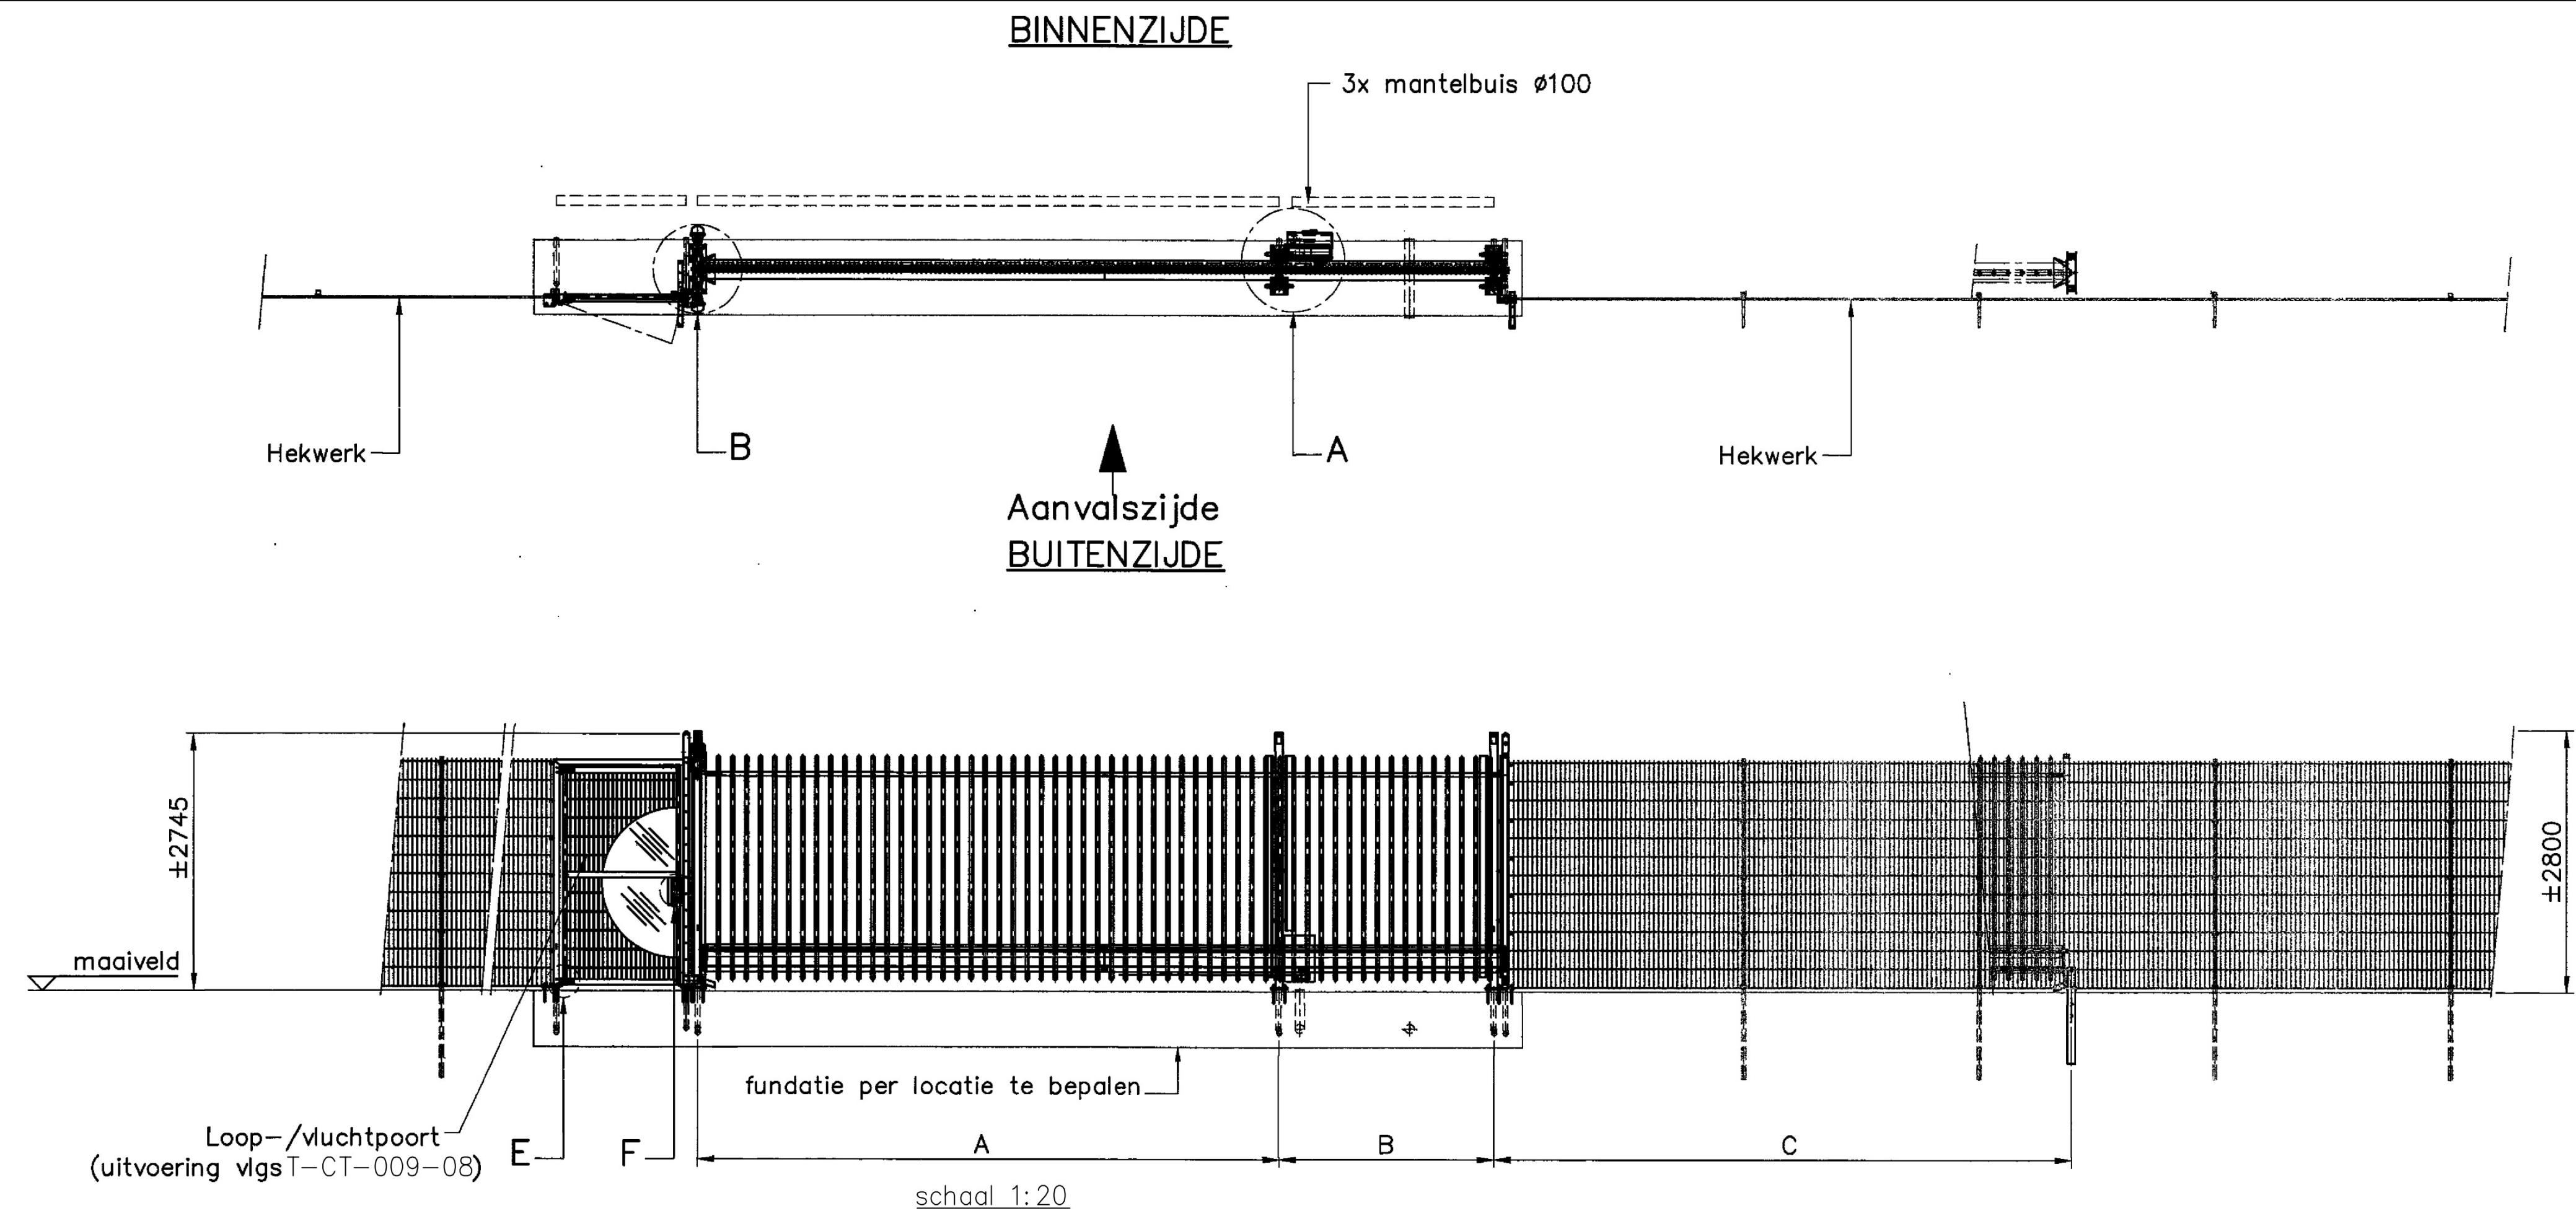

- kopstijlen, spijlen, portalen – verzinkt en gecoat (locatie-specifiek bepalen RAL 6009 of RAL 7016)
- onderbalk + bovenligger – aluminium gecoat (locatie-specifiek bepalen RAL 6009 of RAL 7016)
- looppoort – verzinkt en gecoat (locatie-specifiek bepalen RAL 6009 of RAL 7016)
- afschermplaat – aluminium gecoat RAL 1023 (beide zijden)
- bev.middelen – RVS
- stroomvoerende draden – Ø1,5mm verzinkt
- vrije doorgang schuifpoort: ±5750 (6m)
- vrije doorgang loop/vluchtpoort: ±1250

	A	B	C
schuifpoort 5m	±5315	±2300	±5315
schuifpoort 6m	±6215	±2300	±6215
schuifpoort 7m	±7515	±2800	±7515

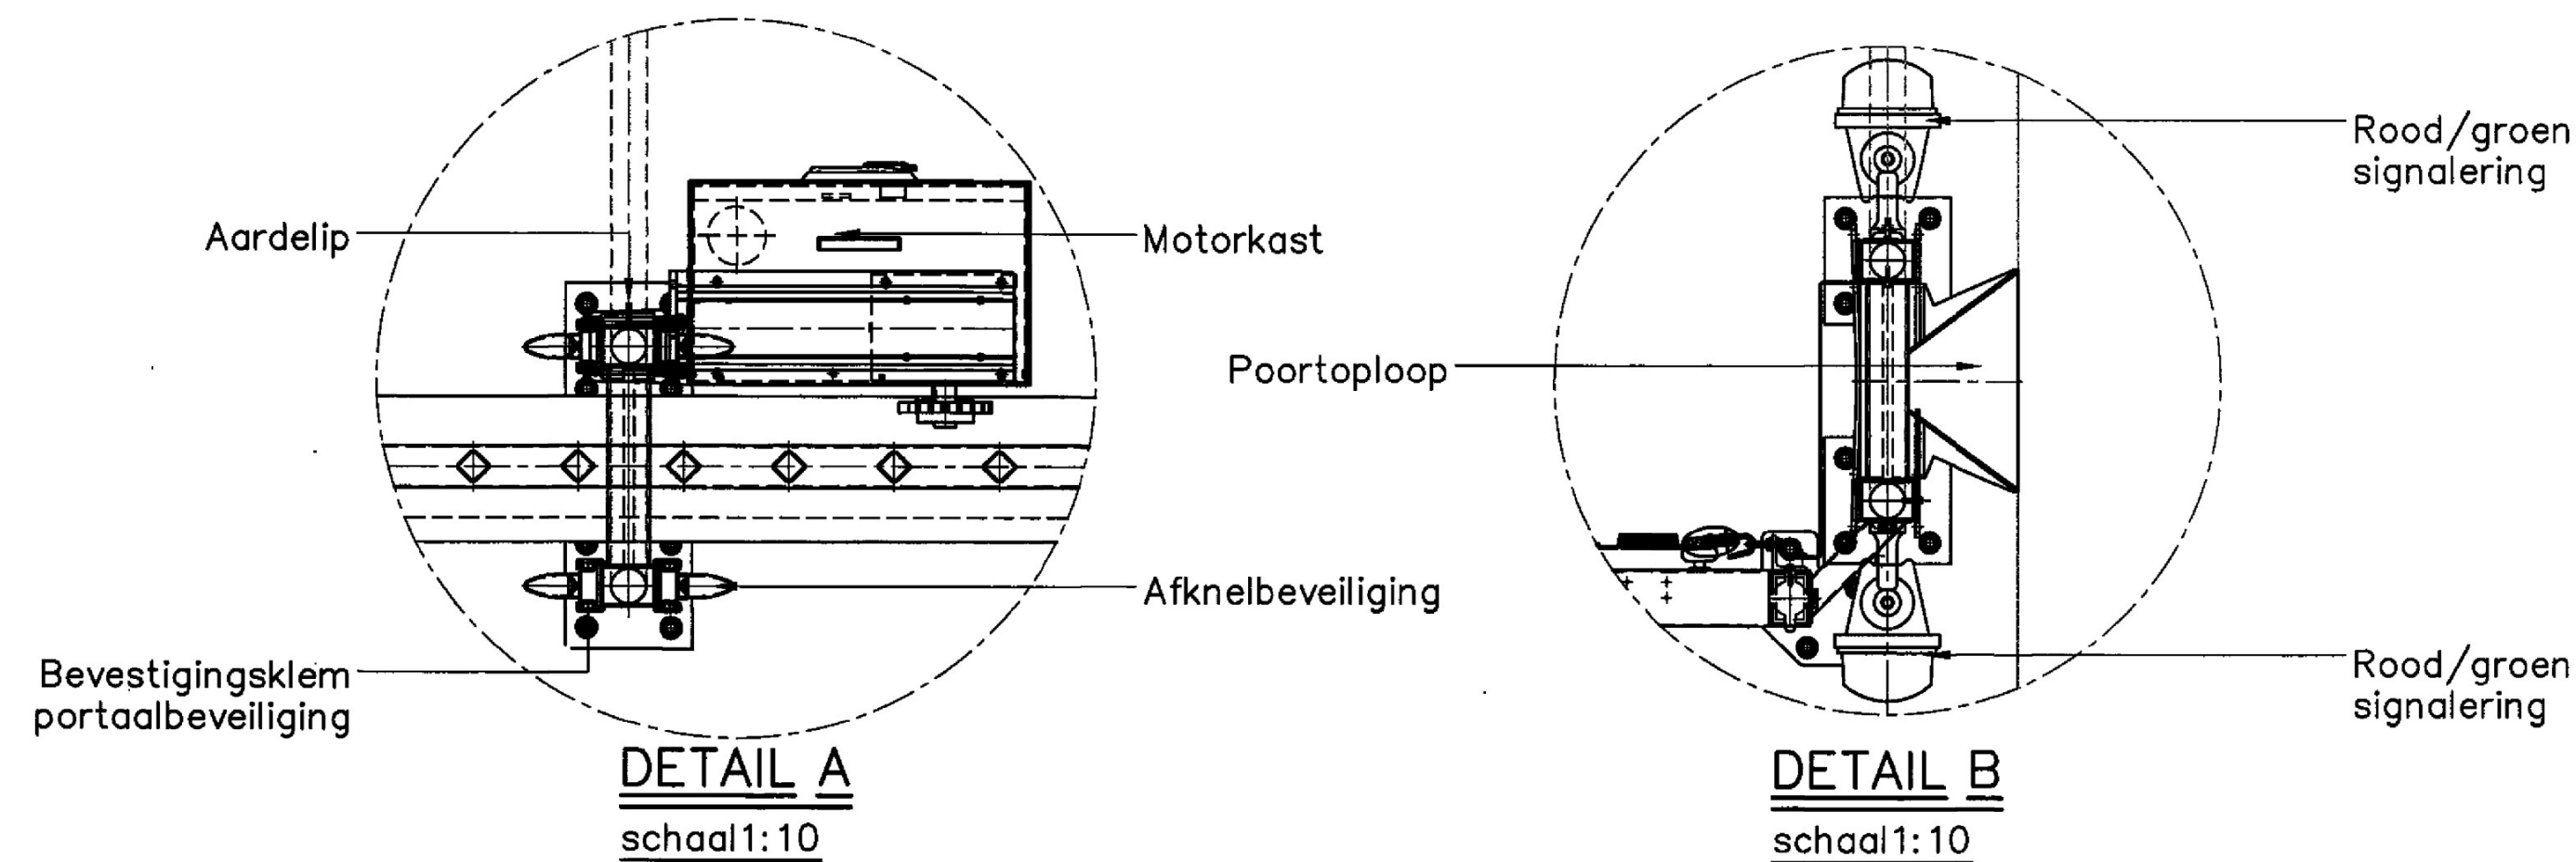

OP TEKENING ZIJN PRINCIPEDETAILS WEERGEGEVEN,
PER LEVERANCIER KUNNEN DETAILS VERSCHILLEN.

NUMMER T-CT-009-15	WIZ. NR. 0	DATUM WIZIGING 2017-12-01	TEKENER OTM	PAR. S.C.	GOEDKEURING OTM	PAR. S.C.
TITEL TYPICAL SCHUIFPOORT MET LOOPPOORT ZONDER OPZETTER HOOGTE 2430						
STATUS	GETEKEND DOOR	AFO.	PAR.	© 2017 N.V. NEDERLANDSE GASUNIE		
	GECONTROLEERD DOOR	AFO.	PAR.	OMSCHRIJVING WIZIGING		
	VOOR AKKOORD	AFO.	PAR.	SCHAAL	DATUM 1e UITGAVE	DATUM WIZIGING
gasunie	CATEGORIE	VANGEBIED	TEK. SOORT	PROJECT NR.	FORMAAT	NUMMER
	BEHEER & ONDERHOUD	SUBLOCATIE/GEBOUW CODE		A1		