



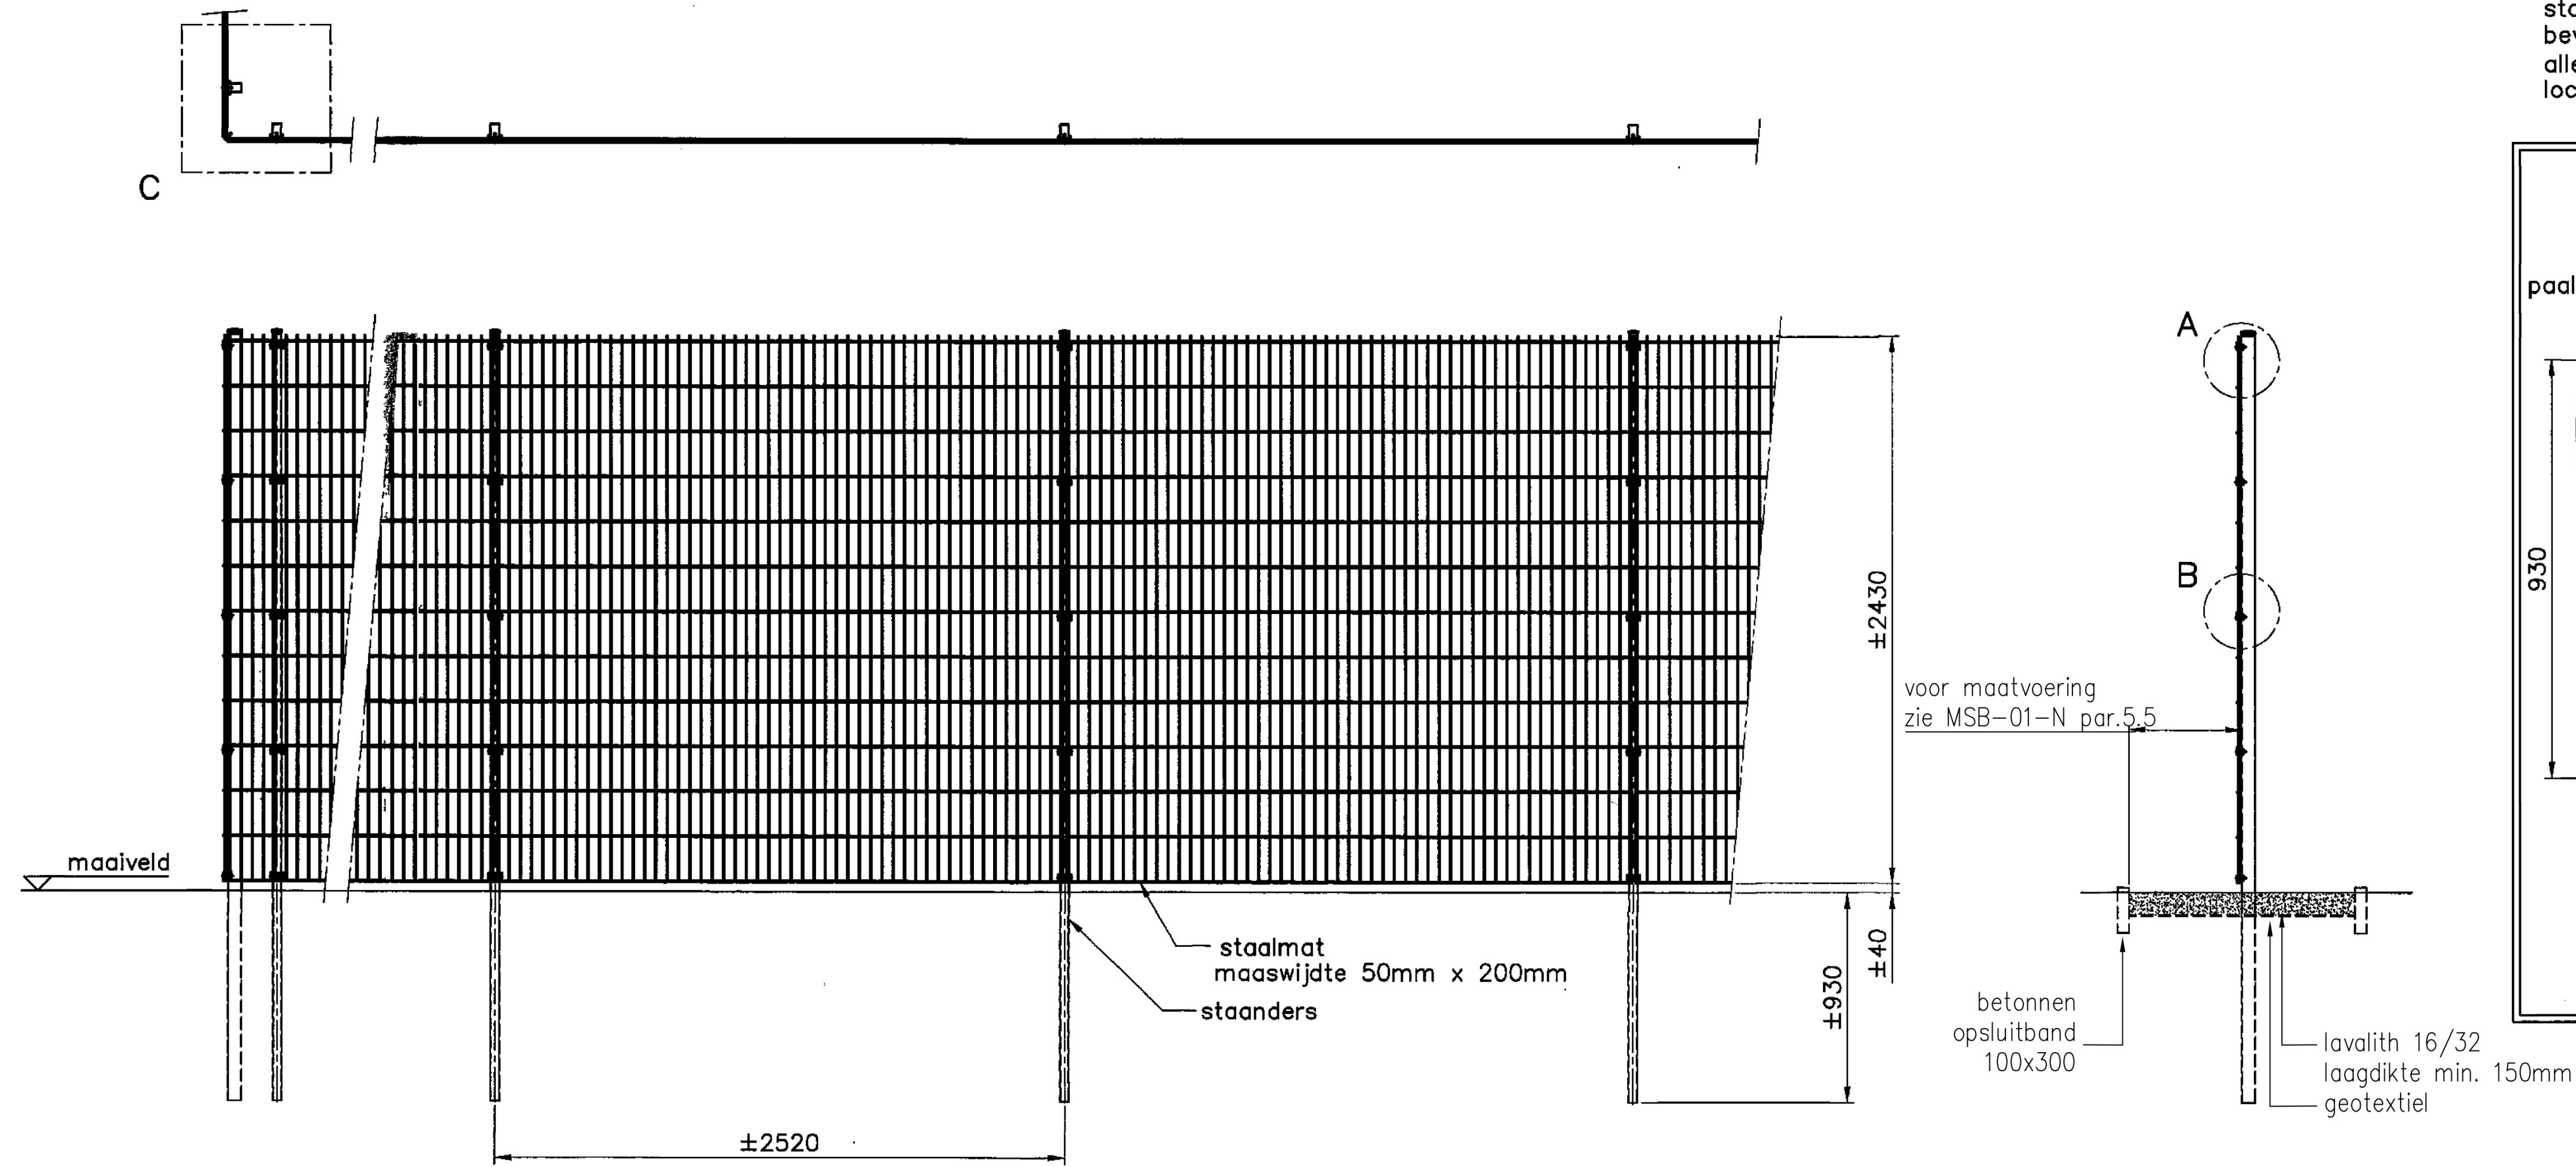


Staalmathekwerk binnenhek
schaal 1:20

schaal 1:20

staalmaat - verzinkt en gepoedercoat
bevestigingsmiddelen - RVS-A2
alles wat gepoedercoat, gelakt en/of geplastificeerd wordt
locatie-specifiek bepaald (RAL 6009 of RAL 7016)

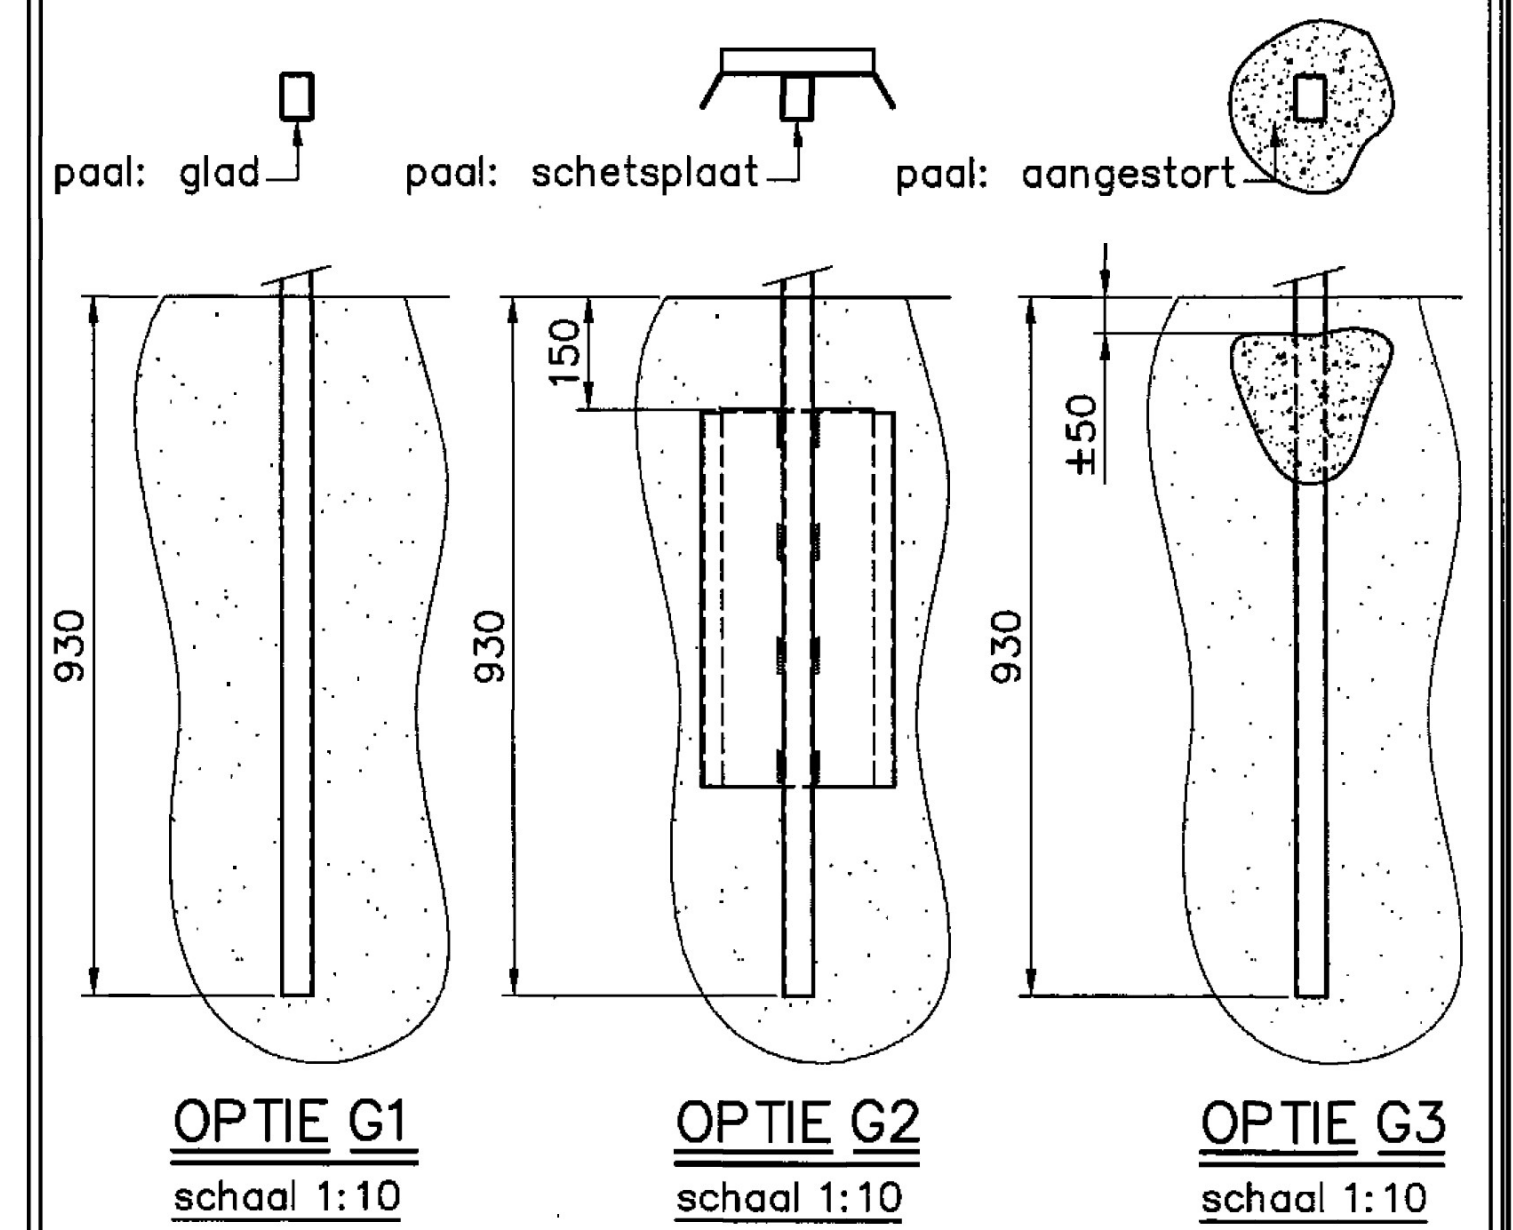

Optie in palen staalmathekwerk terreinhek

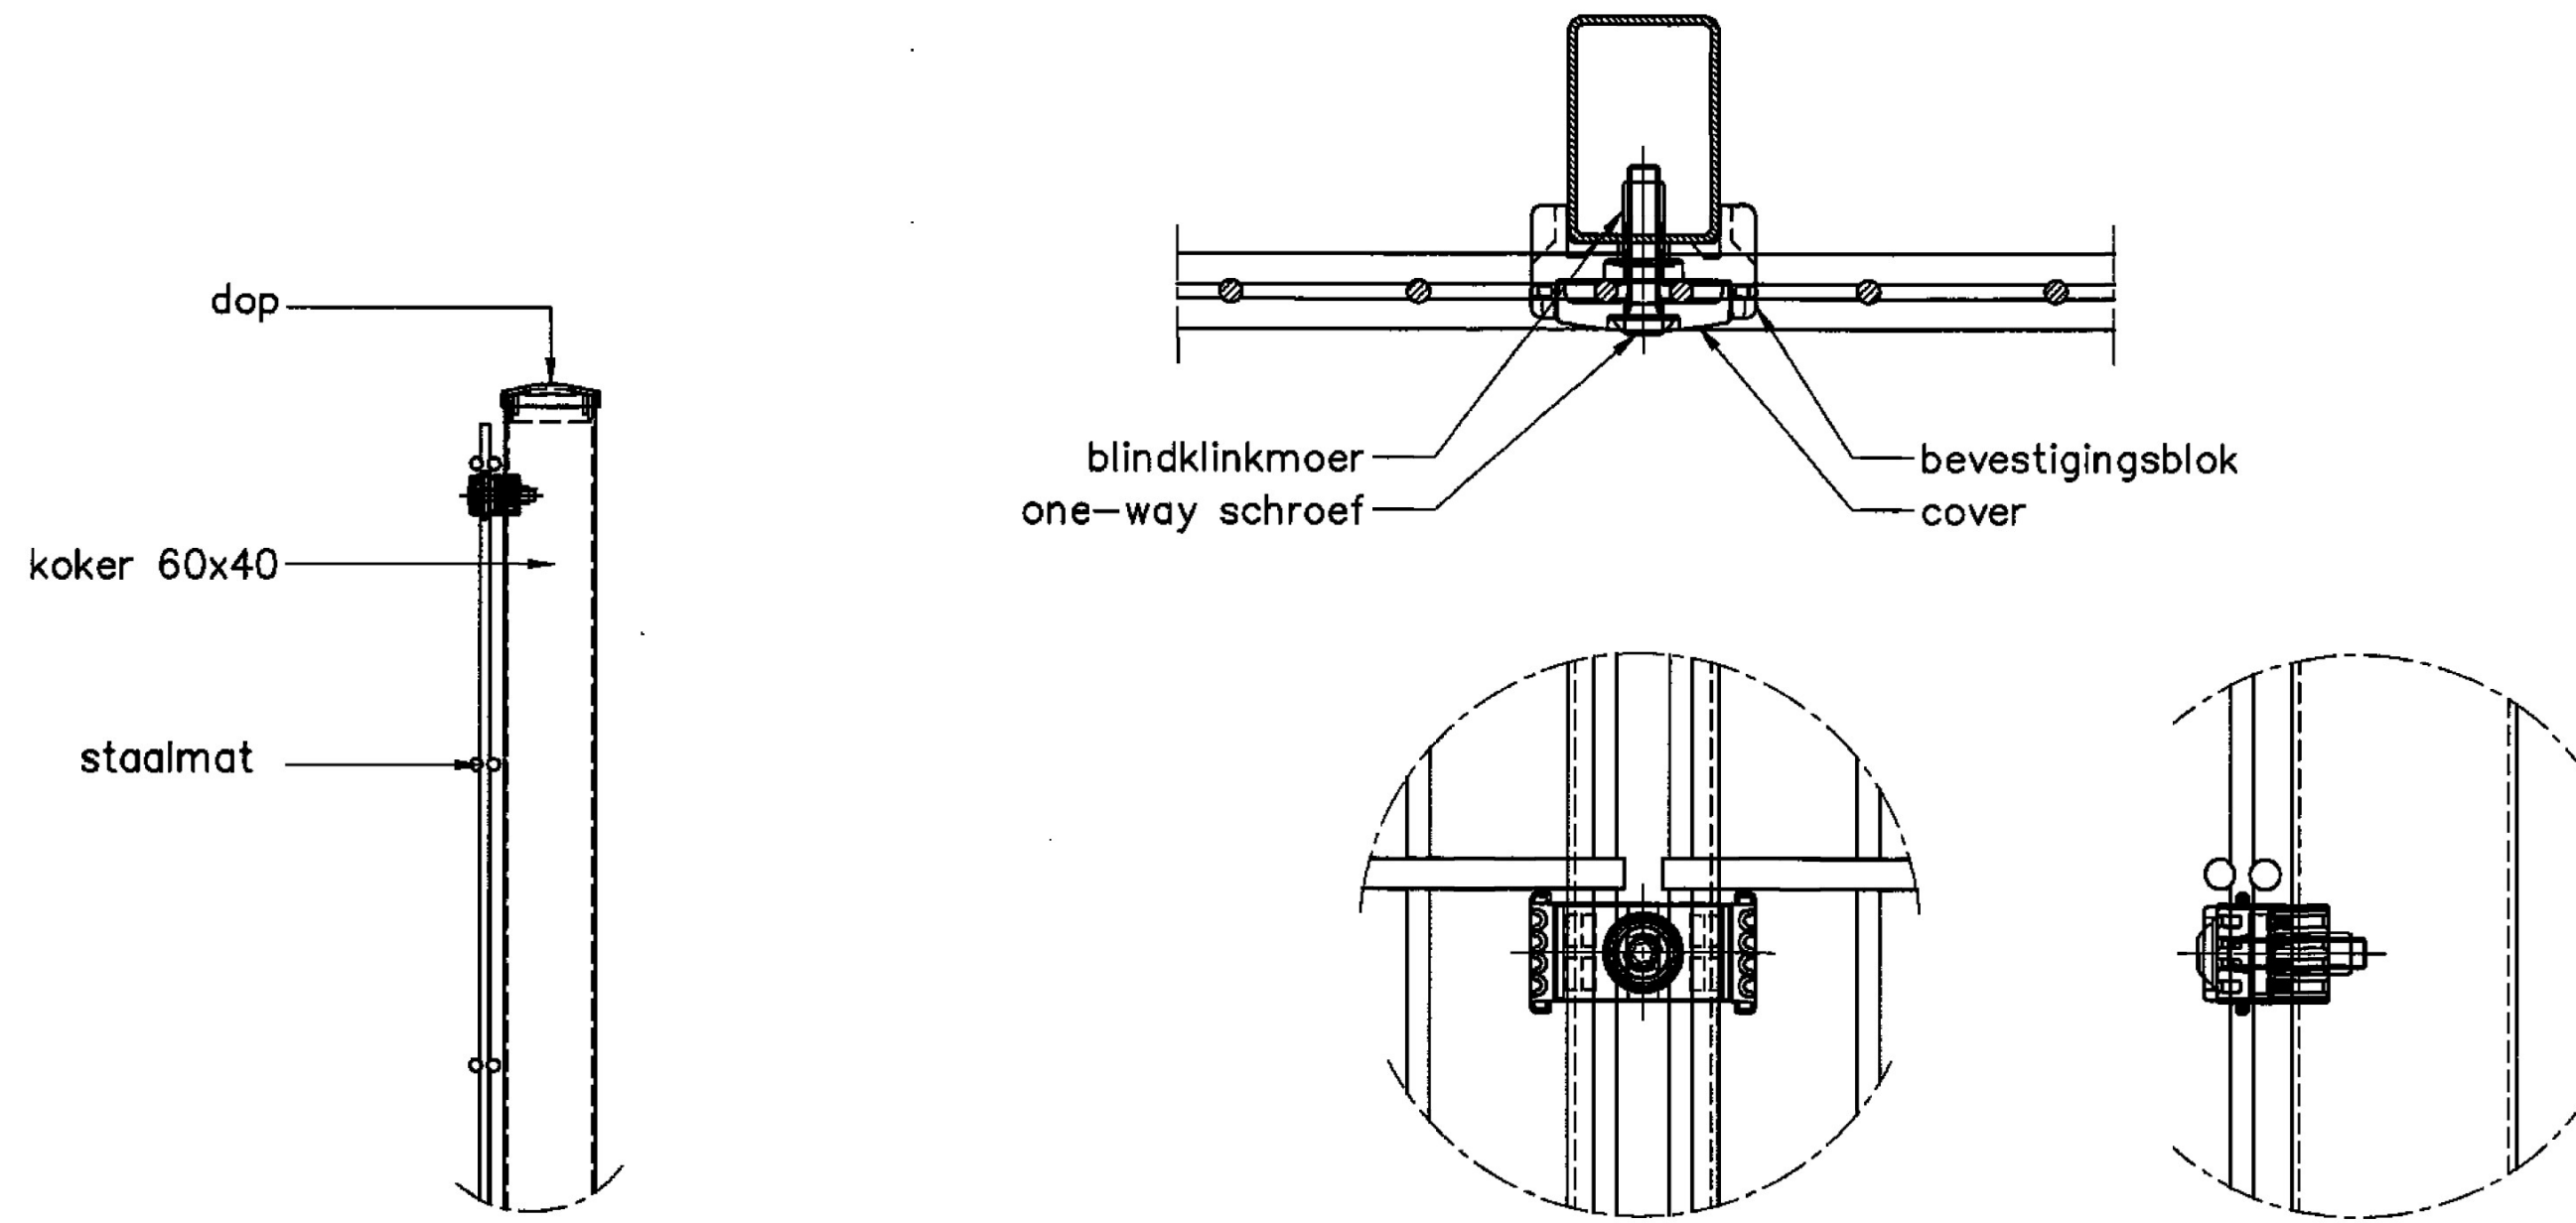

DETAIL A
schaal 1:5

DETAIL B
schaal 1:2

DETAIL C
schaal 1:5

OP TEKENING ZIJN PRINCIPE DETAILS WEERGEGEVEN,
PER LEVERANCIER KUNNEN DETAILS VERSCHILLEN.

NUMMER T-CT-009-06		WIZ. NR. 0	DATUM WIZIGING 2017-12-01	ENGINEER	AFO. OTM	PAR. WIZ. NR.	GOEDKEURING	AFO. OTM	PAR.
TITEL TYPICALS HEKWERKEN ZONDER PUNTDRAAD, HOOGTE 2430									
STATUS		GETEKEND DOOR	AFO.	PAR.	© 2017 N.V. NEDERLANDSE GASUNIE				
		GECONTROLEERD DOOR	AFO.	PAR.	OMSCHRIJVING WIZIGING			GETEKEND BIJ	
		VOOR AKKOORD	AFO.	PAR.	SCHAAL	DATUM 1e UITGAVE	DATUM WIZIGING		
CATEGORIE	VAKGEBIED	TEK. SOORT	PROJECT NR.	FORMAAT	NUMMER				WIZ. NR.
	BEHEER & ONDERHOUD	SUBLOCATIE/GERBOUW CODE	A1						