


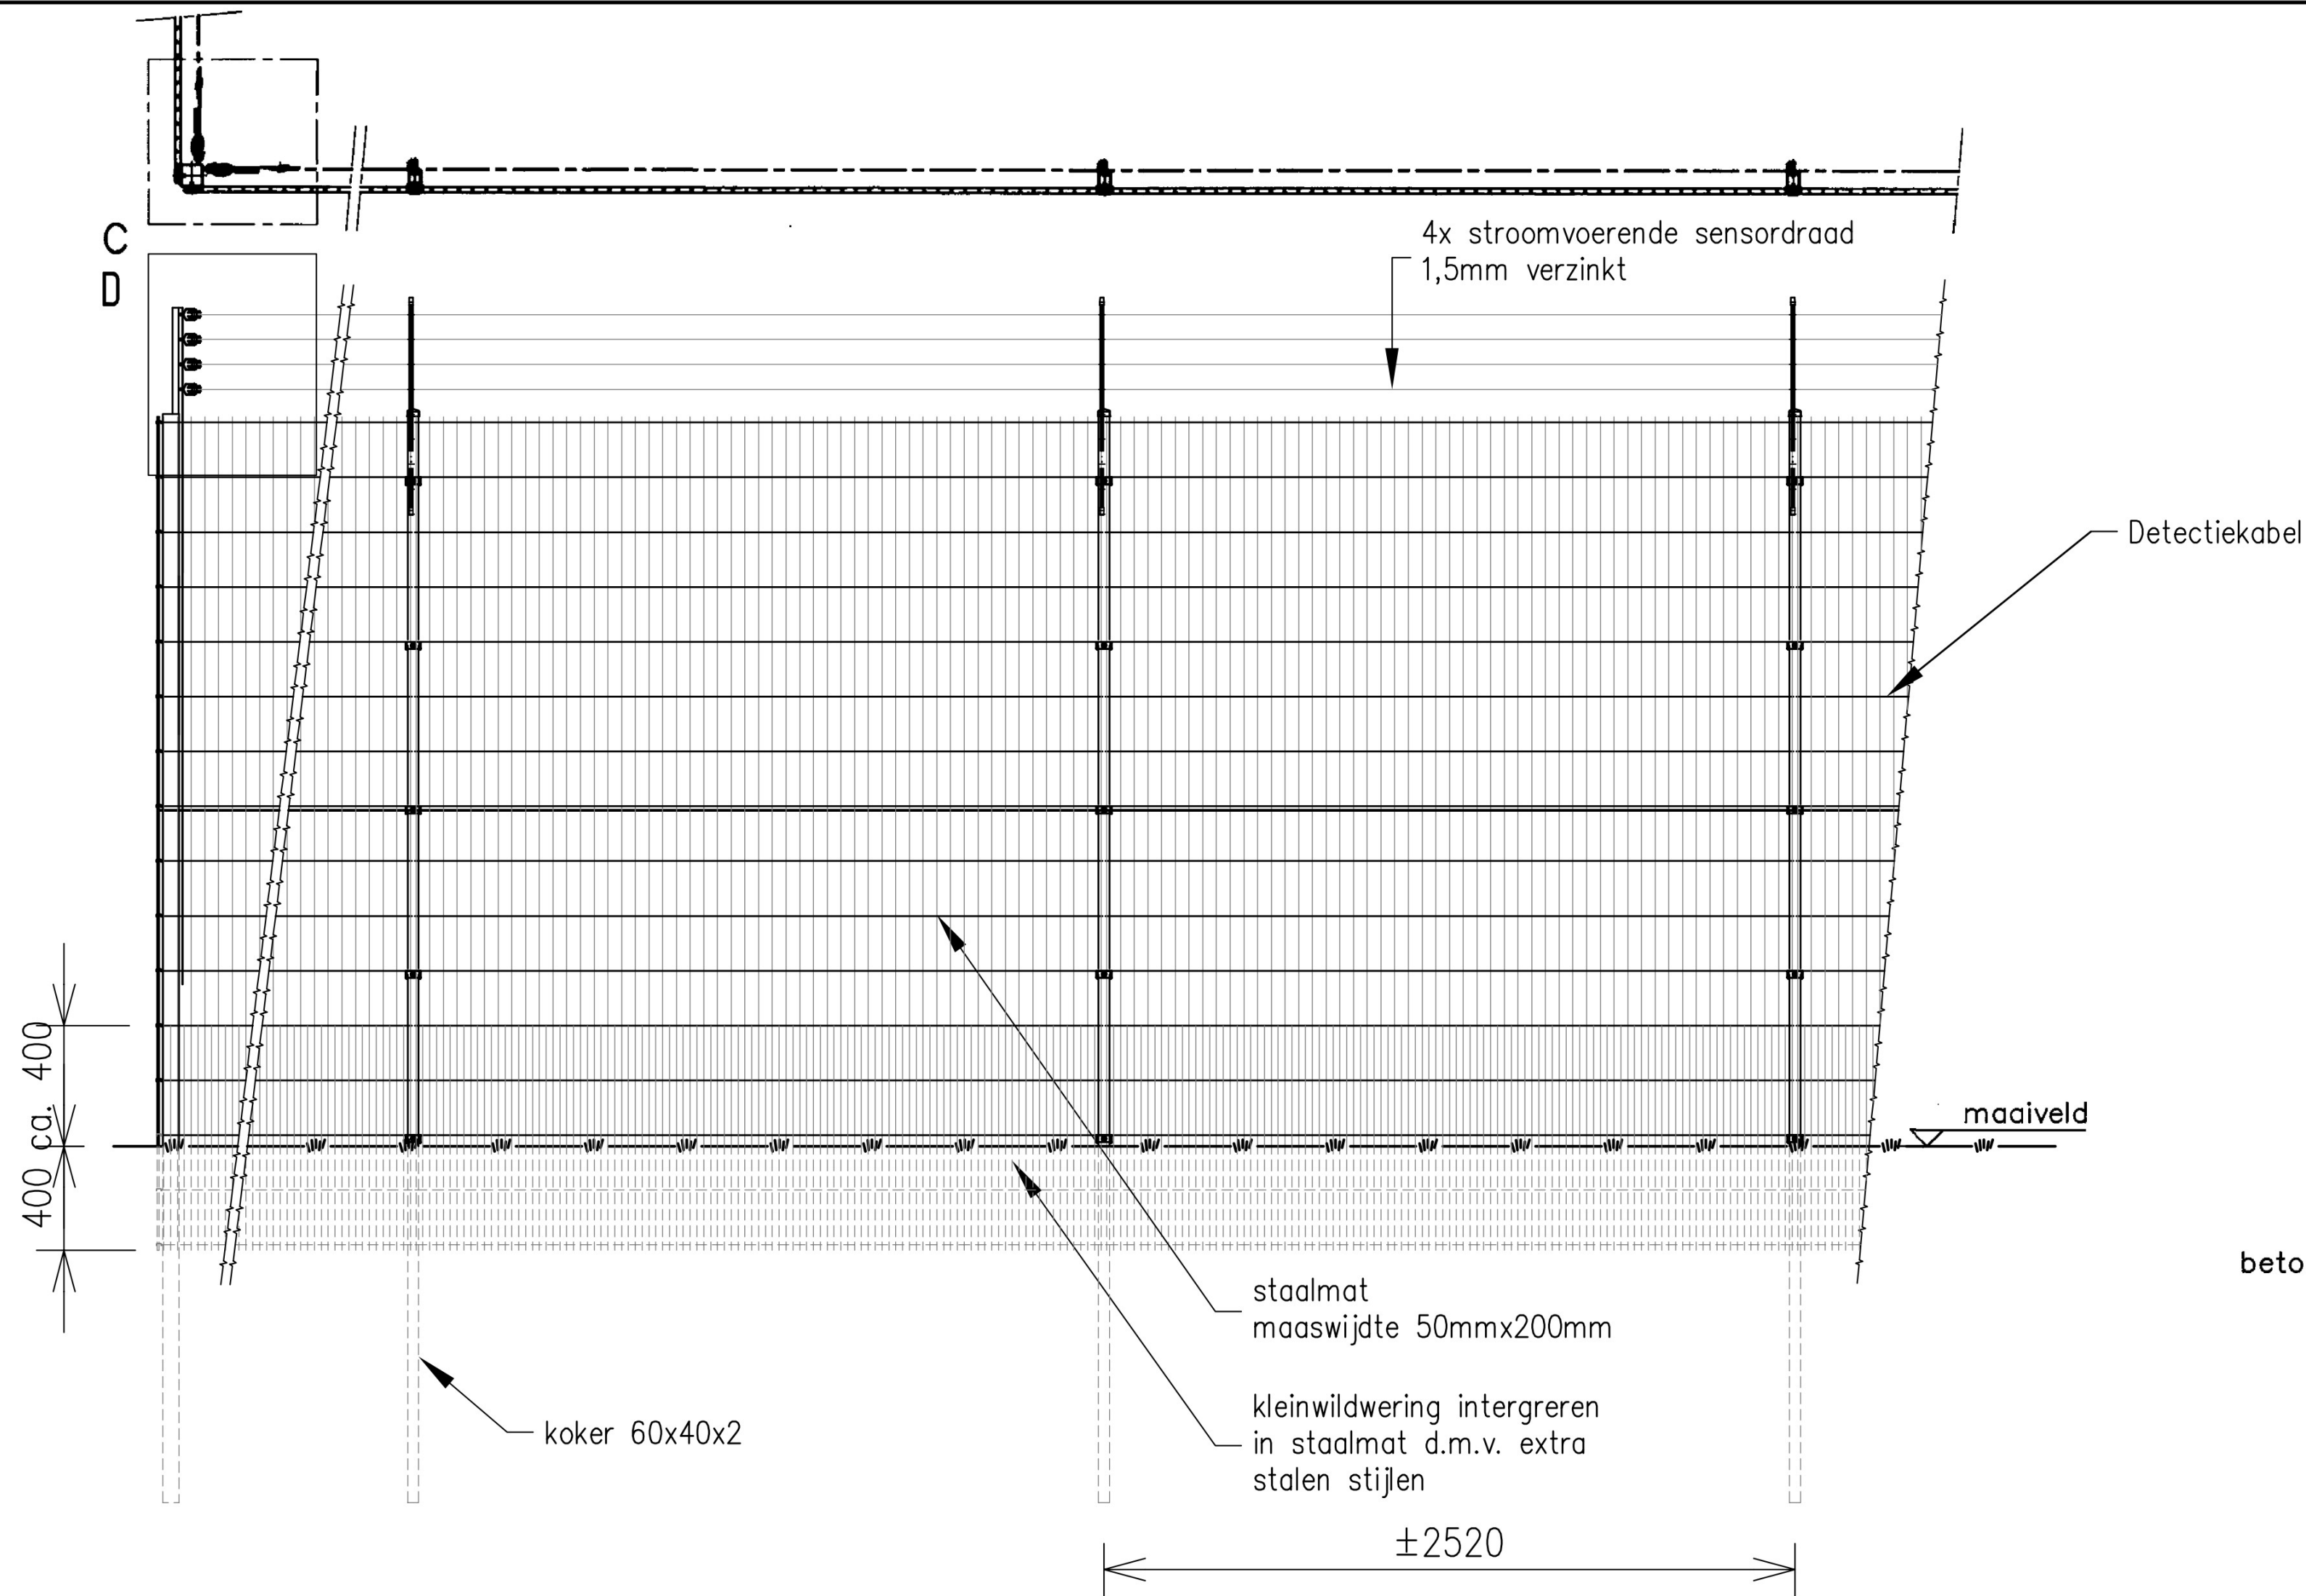


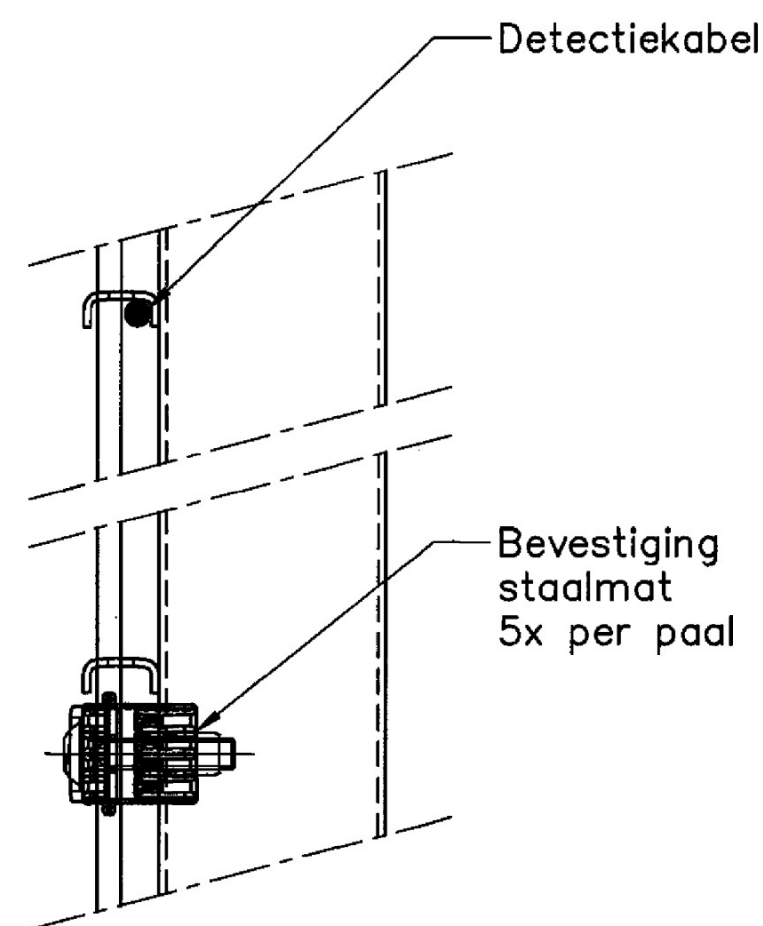


schaal 1:20

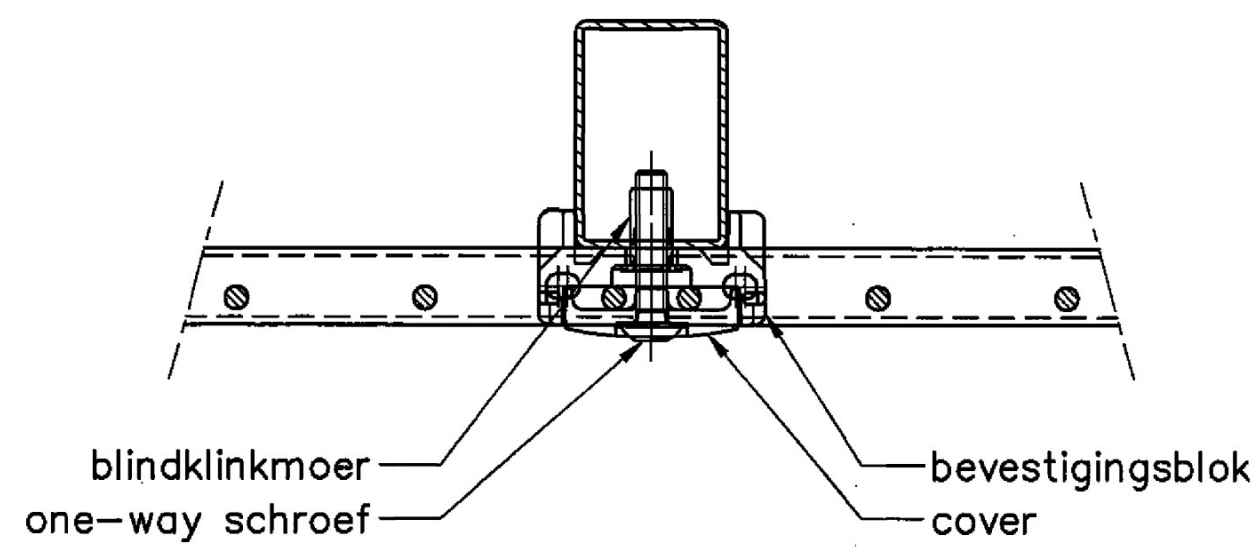


DETAIL A  
schaal 1:2

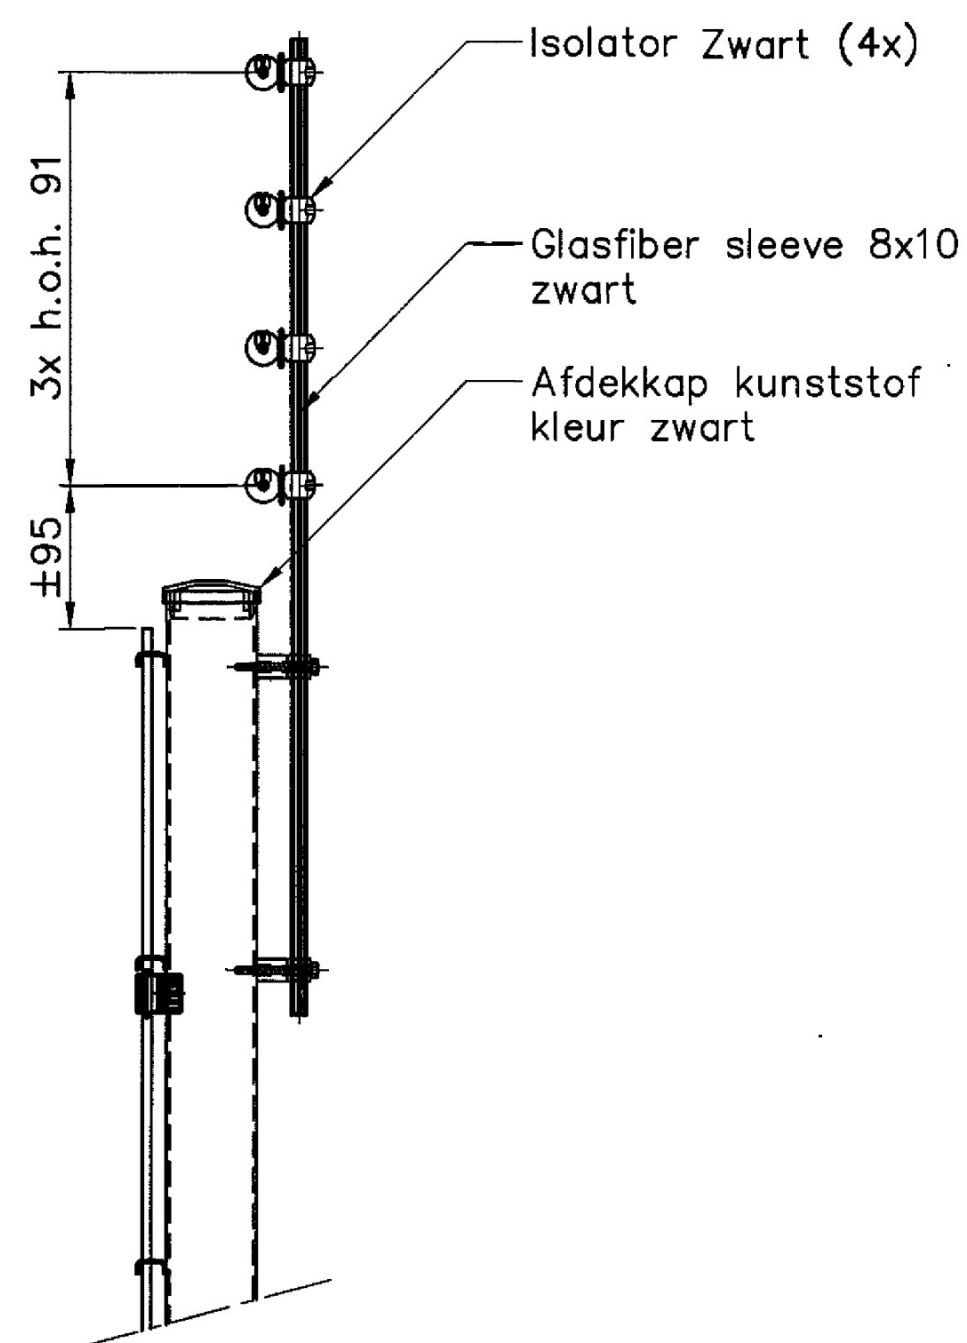

DETAIL B  
schaal 1:5

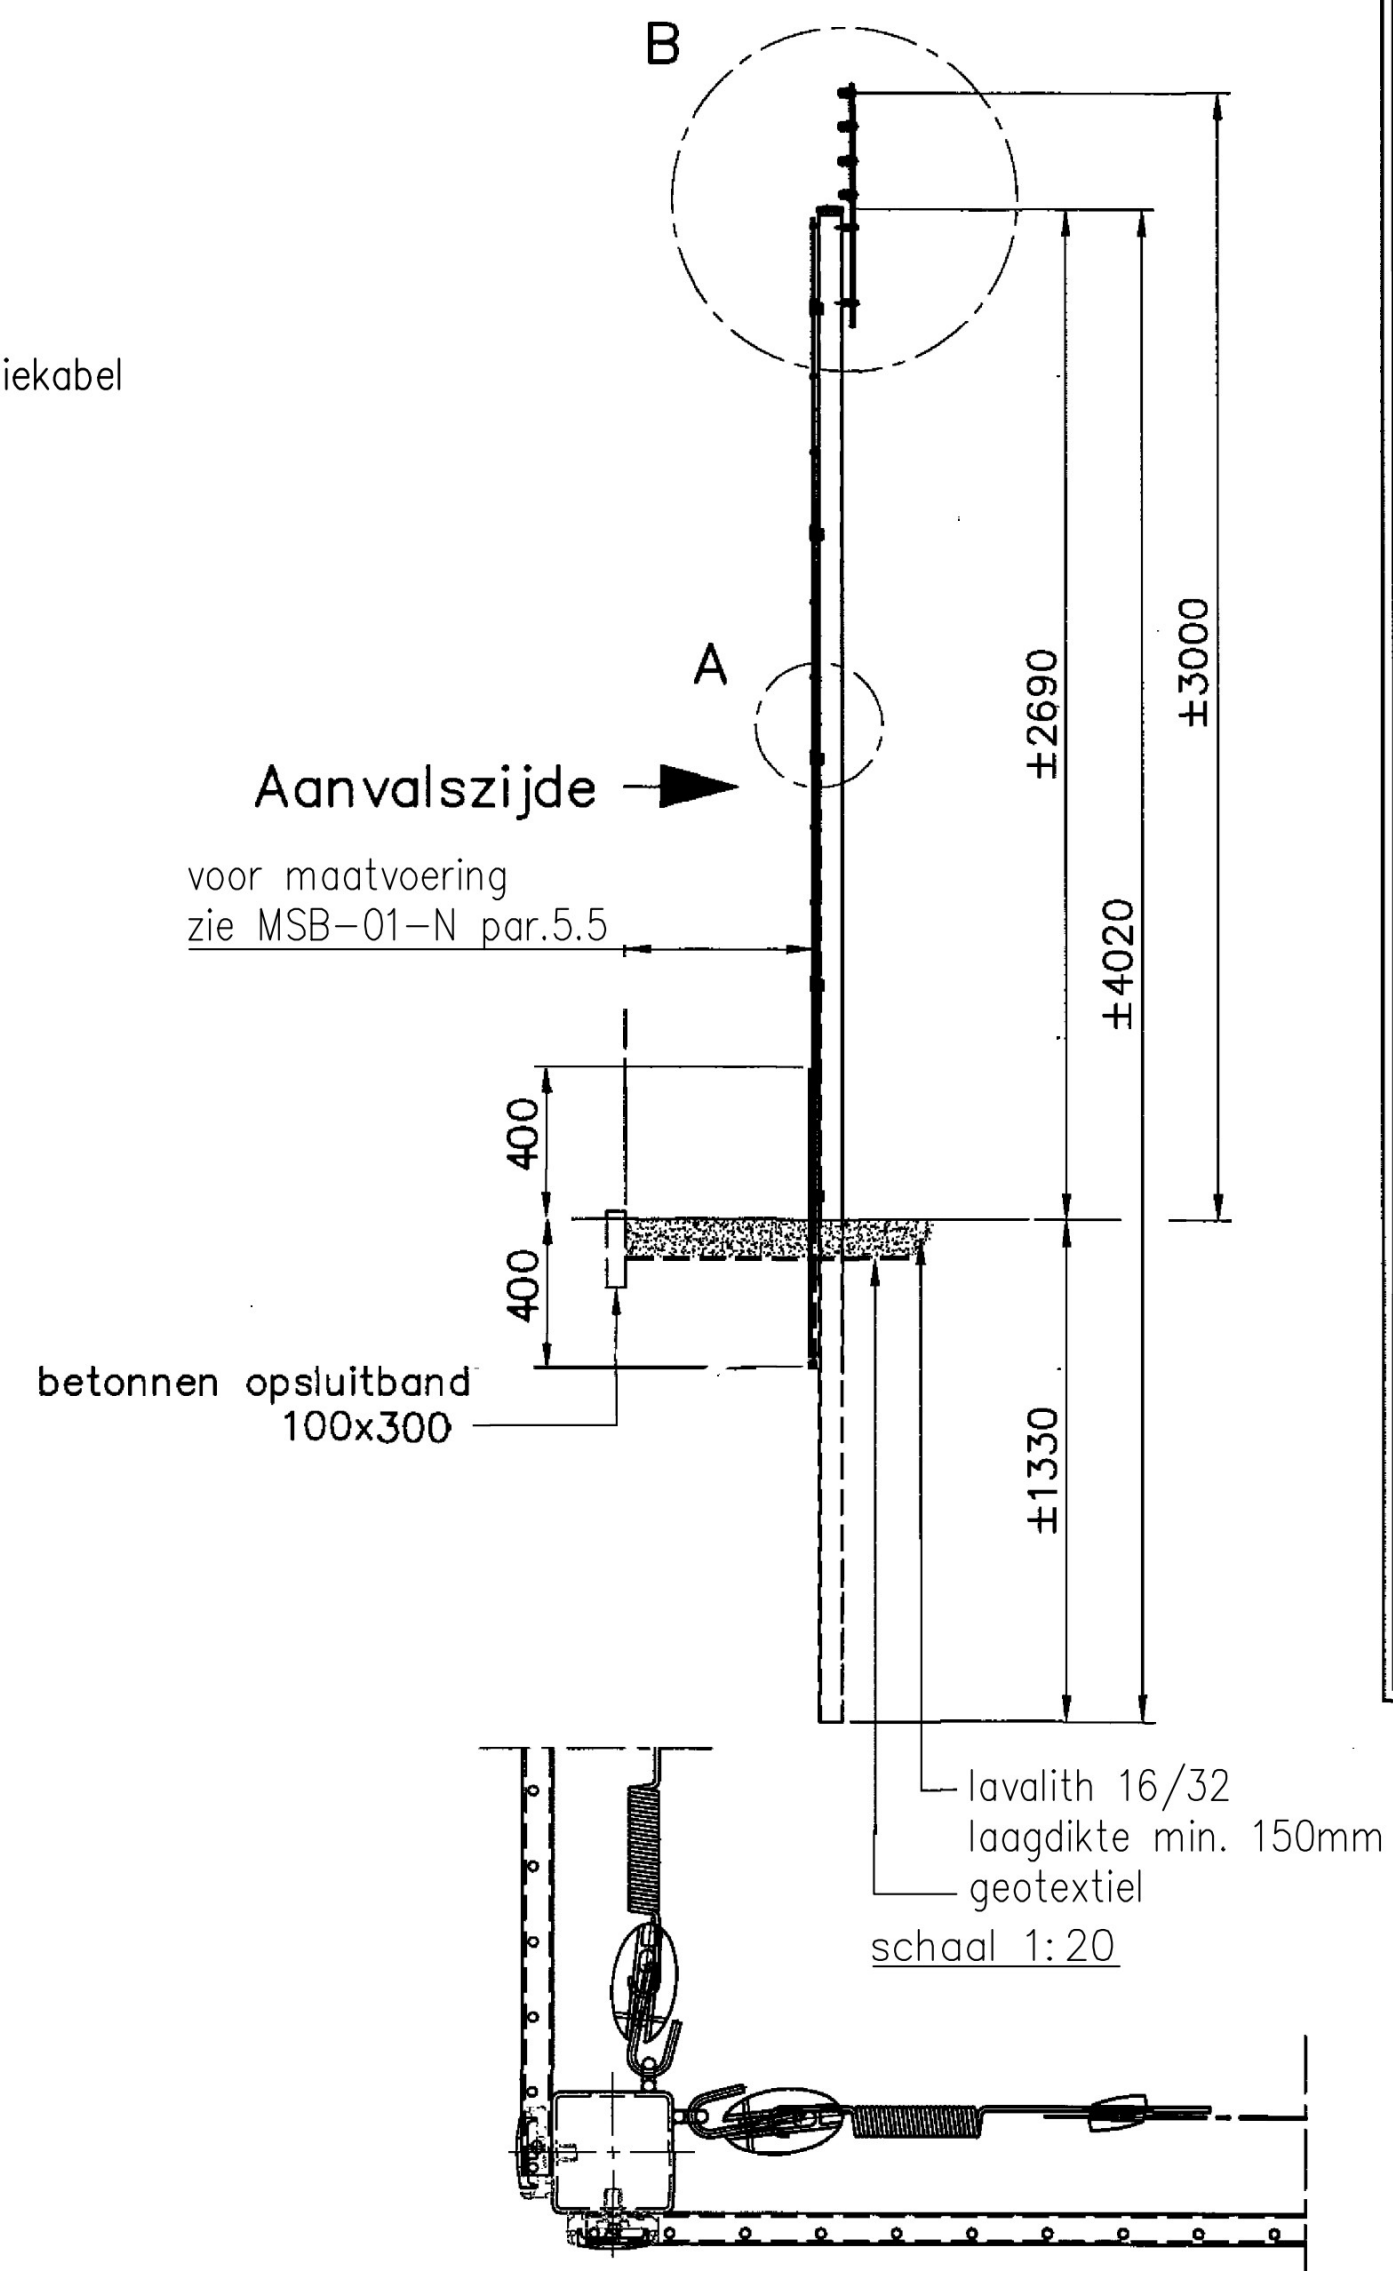


DETAIL C  
schaal 1:5

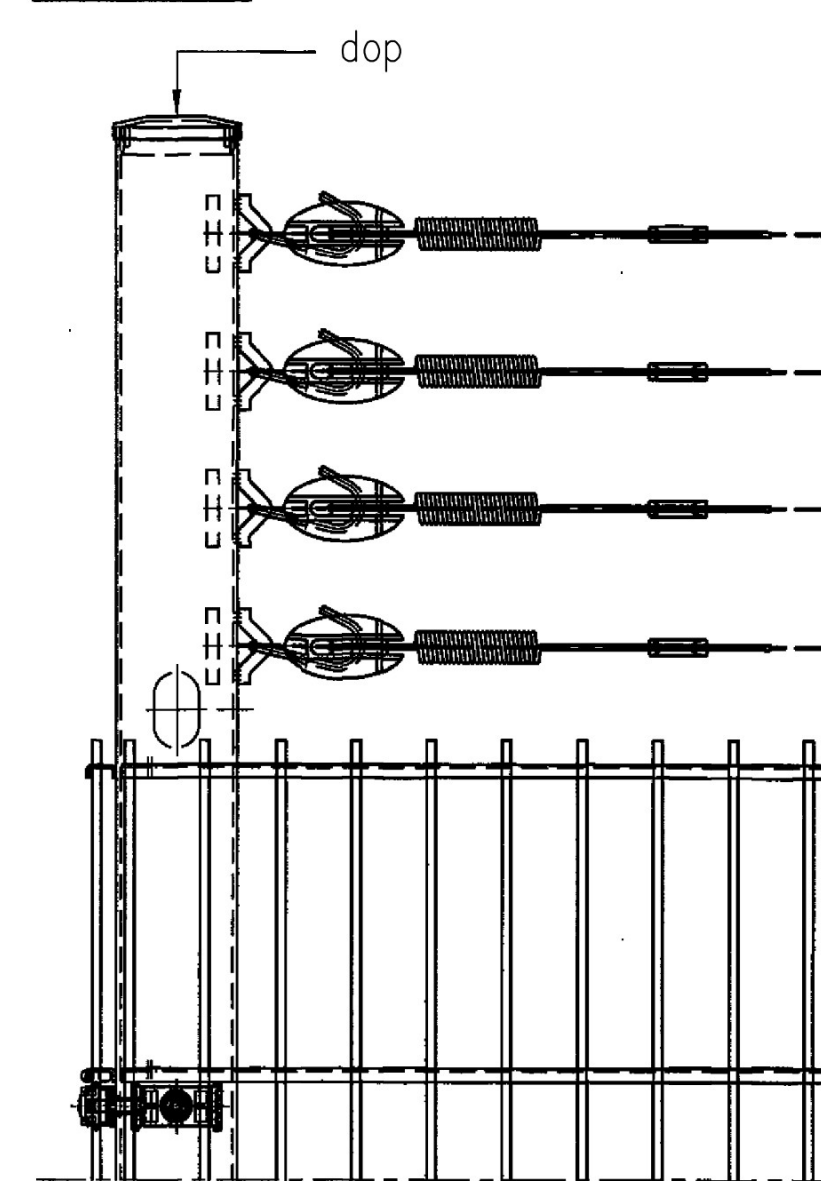

DETAIL D  
schaal 1:5

stalen delen – thermisch verzinkt en gecoat  
staalmat – verzinkt en gecoat  
bevestigingsmiddelen – RVS-A2  
alles wat gecoat, gelakt en/of geplastificeerd wordt  
locatie-specifiek bepaald (RAL 6009 of RAL 7016)

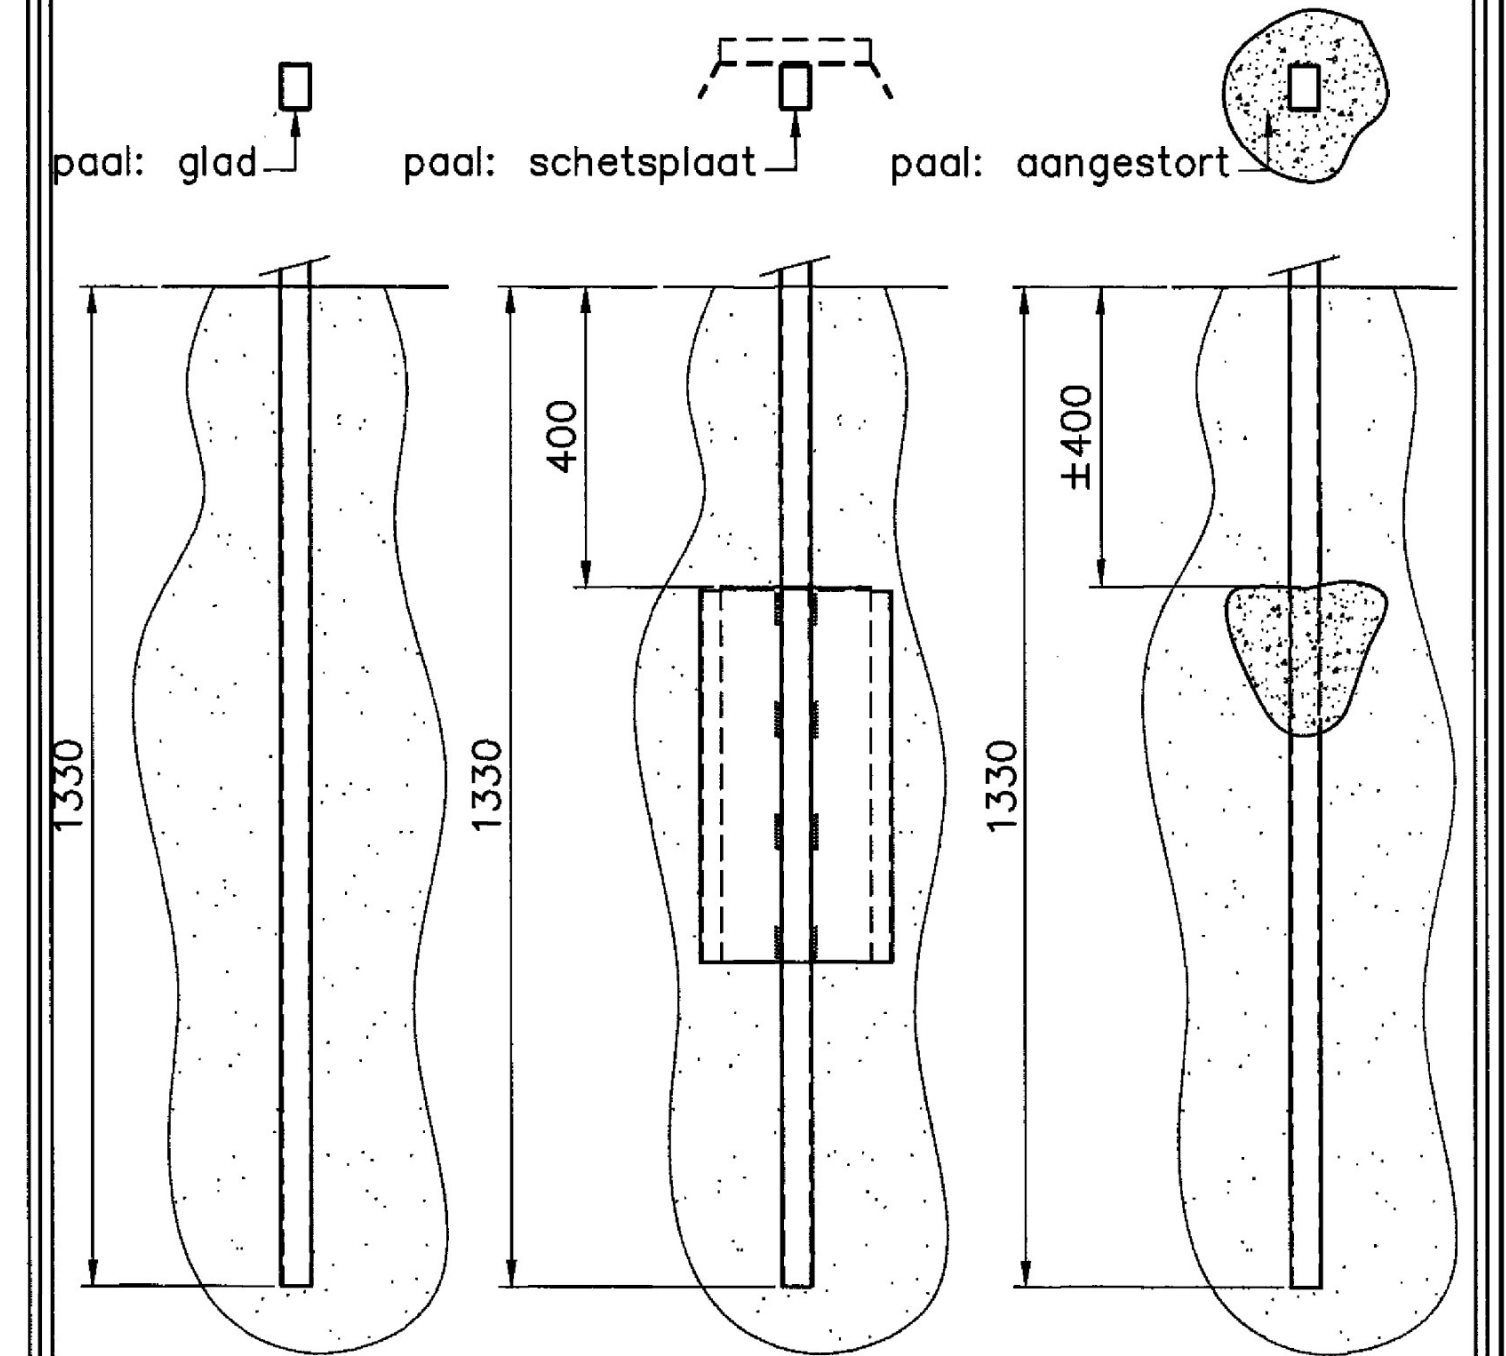


OPTIE G1  
schaal 1:10

OPTIE G2  
schaal 1:10

OPTIE G3  
schaal 1:10

Optie in palen staalmat hekwerk buitenhek

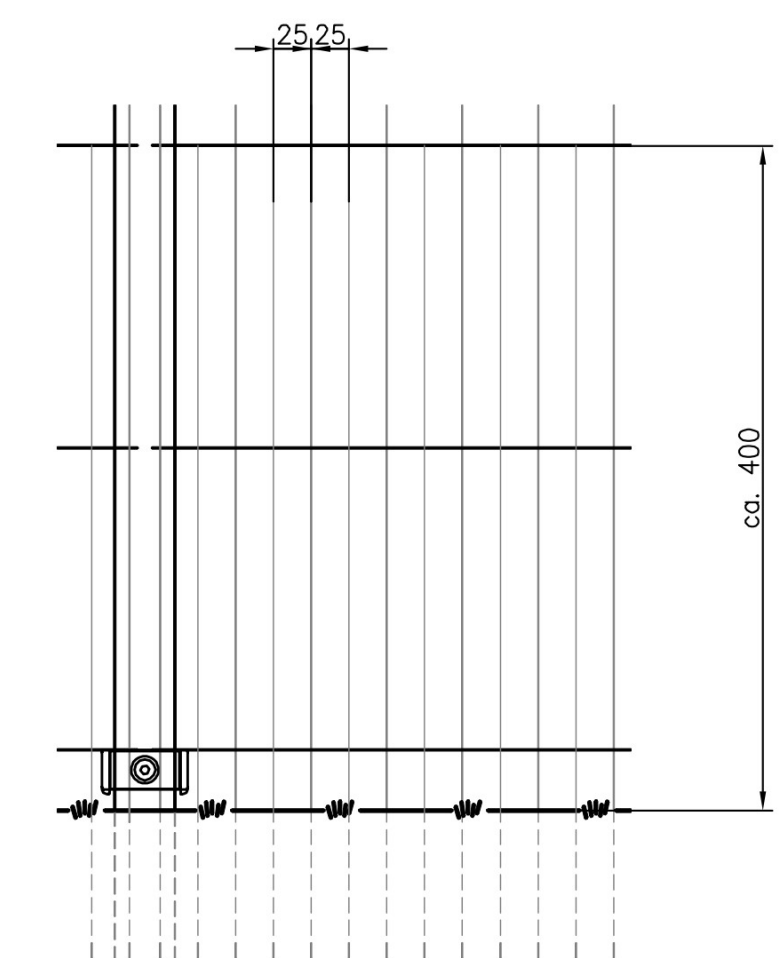

DETAIL kleinwildwering

schaal 1:5

OP TEKENING ZIJN PRINCIPE DETAILS WEERGEGEVEN,  
PER LEVERANCIER KUNNEN DETAILS VERSCHILLEN.

|                                                           |               |                              |                       |                                 |                  |                    |                |             |
|-----------------------------------------------------------|---------------|------------------------------|-----------------------|---------------------------------|------------------|--------------------|----------------|-------------|
| NUMMER<br>T-CT-009-03                                     | WIZ. NR.<br>0 | DATUM WIZIGING<br>2017-12-01 | ENGINEER<br>OTM       | AFD.<br>OTM                     | PAR.<br>OTM      | GOEDKEURING<br>OTM | AFD.<br>OTM    | PAR.<br>OTM |
| TITEL<br>TYPICALS HEKWERKEN<br>STROOMVOEREND, HOOGTE 3000 |               |                              |                       |                                 |                  |                    |                |             |
| STATUS                                                    |               | GETEKEND DOOR<br>AFD.        | PAR.                  | © 2017 N.V. NEDERLANDSE GASUNIE |                  |                    |                |             |
| GECONTROLEERD DOOR<br>AFD.                                |               | PAR.                         | OMSCHRIJVING WIZIGING |                                 |                  | GETEKEND BIJ       |                |             |
| VOOR AKKOORD<br>AFD.                                      |               | PAR.                         | SCHAAL                |                                 | DATUM 1e UITGAVE |                    | DATUM WIZIGING |             |
| CATEGORIE<br>YAKSGEBIED<br>3                              |               | WISSELING<br>13              | PROJECT NR.           |                                 | FORMAAT          | NUMMER             |                | WIZ. NR.    |
| GASUNIE                                                   |               | BEHEER & ONDERHOUD           |                       | SUBLOCATIE/GEROUD CODE          |                  | A1                 |                |             |