


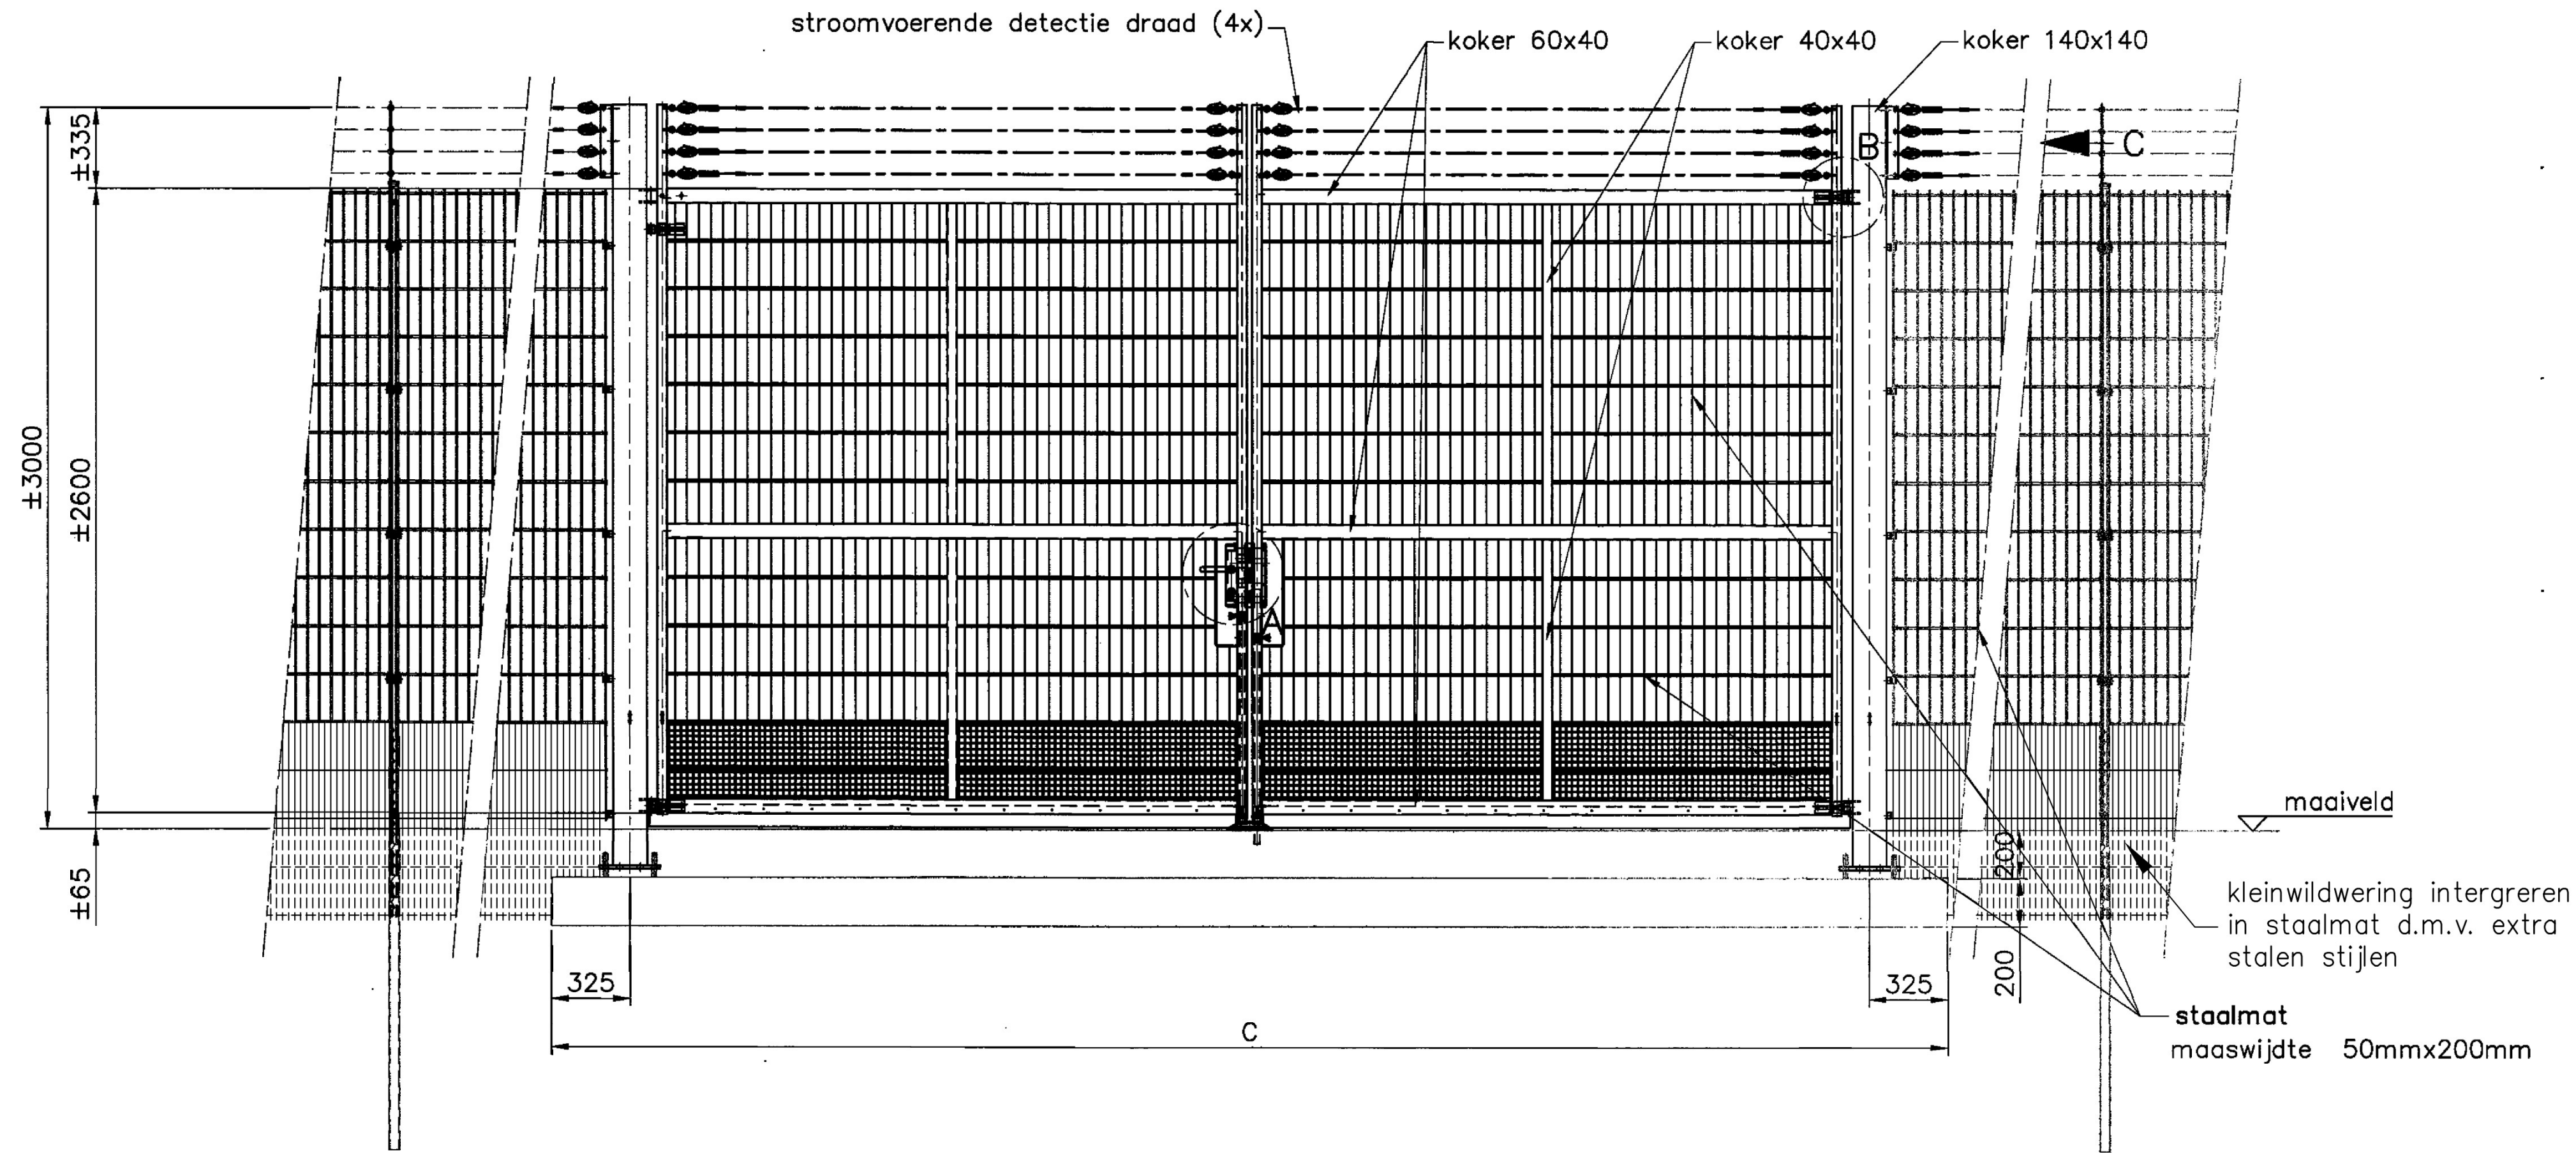


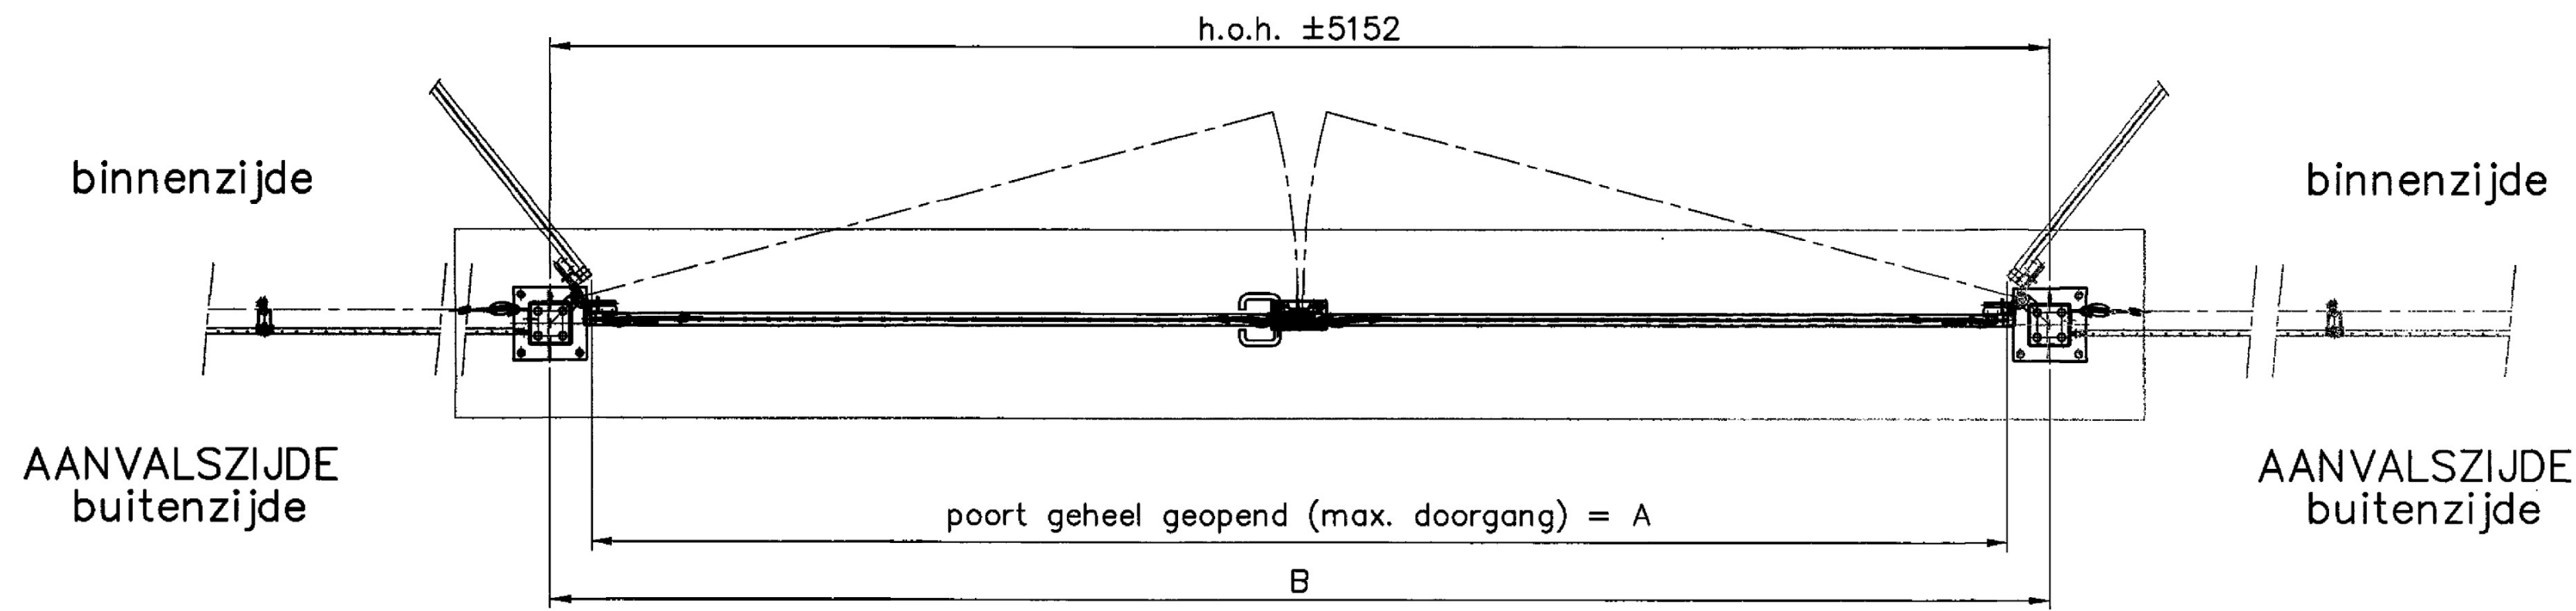


schaal 1:20

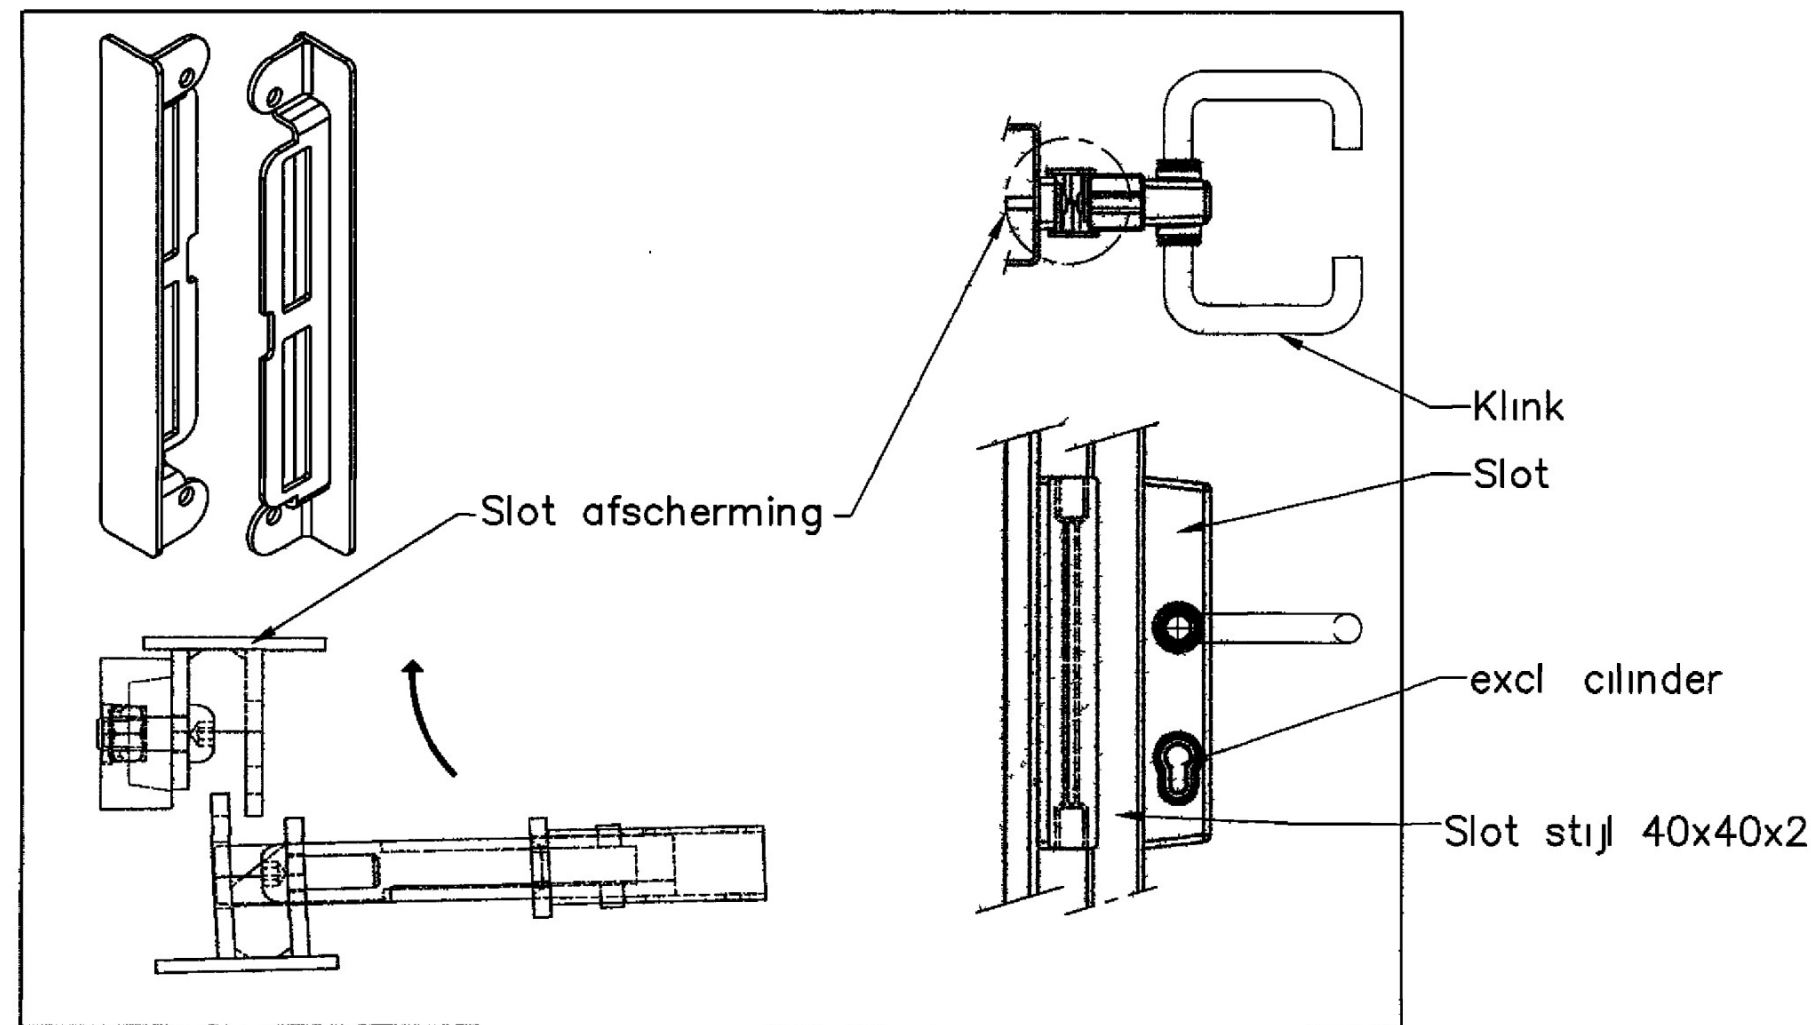

Detail A: Slot en afscherming

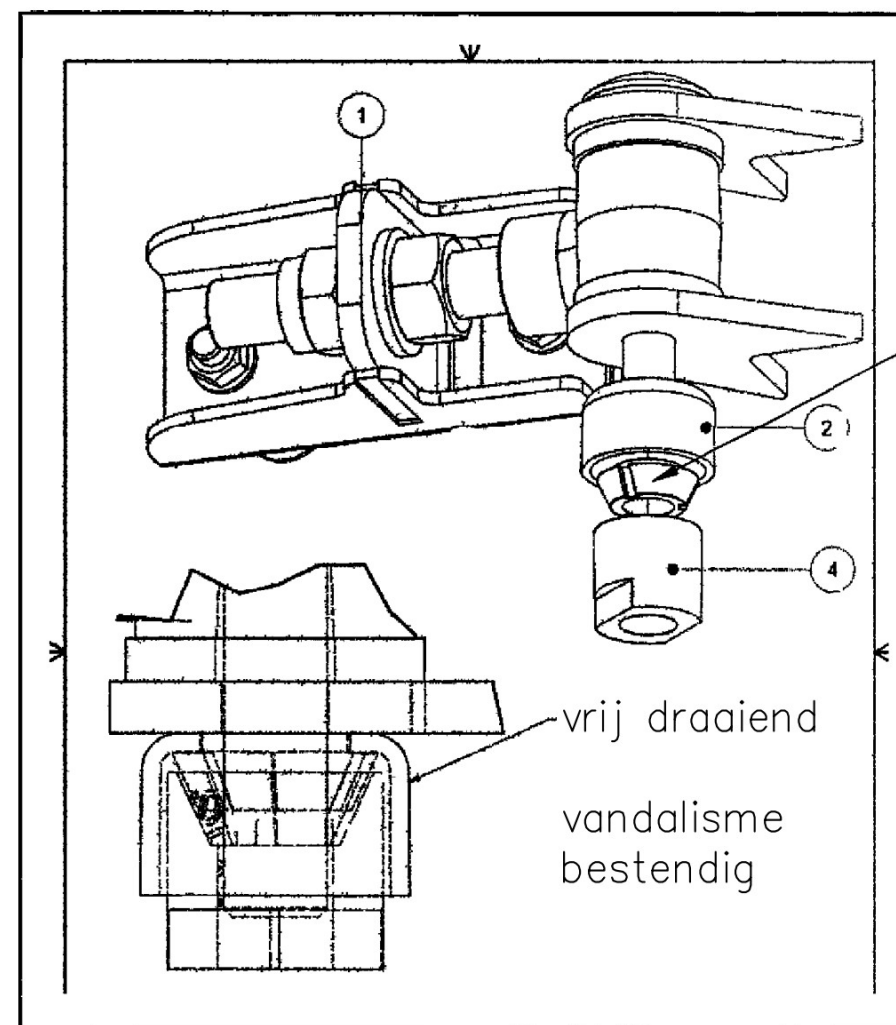

Detail B Veiligheidsscharnier

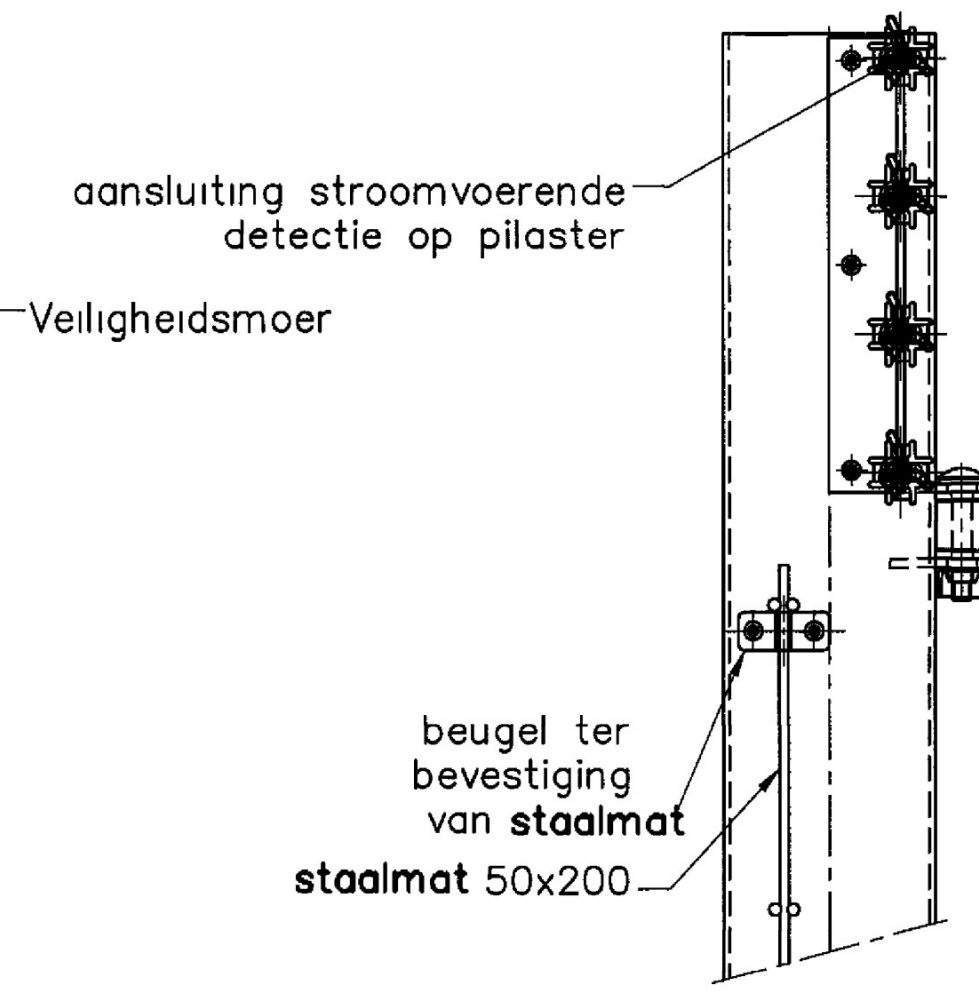

AANZICHT VLGS PIJL C

schaal 1:5

- poort + pilasters – verzinkt en gecoat (locatie-specifiek bepalen RAL 6009 of RAL 7016)
- bevestigingsmiddelen – RVS-A2

	A	B
dubbele draaiport 5m	± 4865	5150
dubbele draaiport 6m	± 6965	7250

	C
dubbele draaiport 5m	± 5800
dubbele draaiport 6m	± 7900

fundatie opties:

optie 1:
fundering op staal (eventueel met grondverbetering) bij maximale beddingsconstante van 100000 kN/m^3 en een maximale belasting van 2 wielen van 60 kN h.o.h. ca 2m.

optie 2:
fundering op palen waarbij de balk is gestandaardiseerd en de verdere onderbouw (paaltipe en –lengte) locatiespecifiek.

OP TEKENING ZIJN PRINCIPE DETAILS WEERGEGEVEN, PER LEVERANCIER KUNNEN DETAILS VERSCHILLEN.

NUMMER T-CT-009-09	WIZ. NR. 0	DATUM WIZIGING 2017-12-01	ENGINEER OTM	PAR. OTM	SOEKELEUNING OTM	PAR. OTM
TITEL TYPICAL POORTVLEUGEL DUBBEL STROOMVOEREND, HOOGTE 3000						
STATUS	GETEKEND DOOR	AFD.	PAR.	© 2017 N.V. NEDERLANDSE GASUNIE		
	GECONTROLEERD DOOR	AFD.	PAR.	OMSCHRIJVING WIZIGING		
	VOOR AKKOORD	AFD.	PAR.	SCHAAL	DATUM 1e UITGAVE	DATUM WIZIGING
gasunie	CATEGORIE	VAN GEBIED	TEK. SOORT	PROJECT NR.	FORMAAT	NUMMER
	BEHEER & ONDERHOUD	SUBLOCATIE/GEBOUW CODE			A1	