




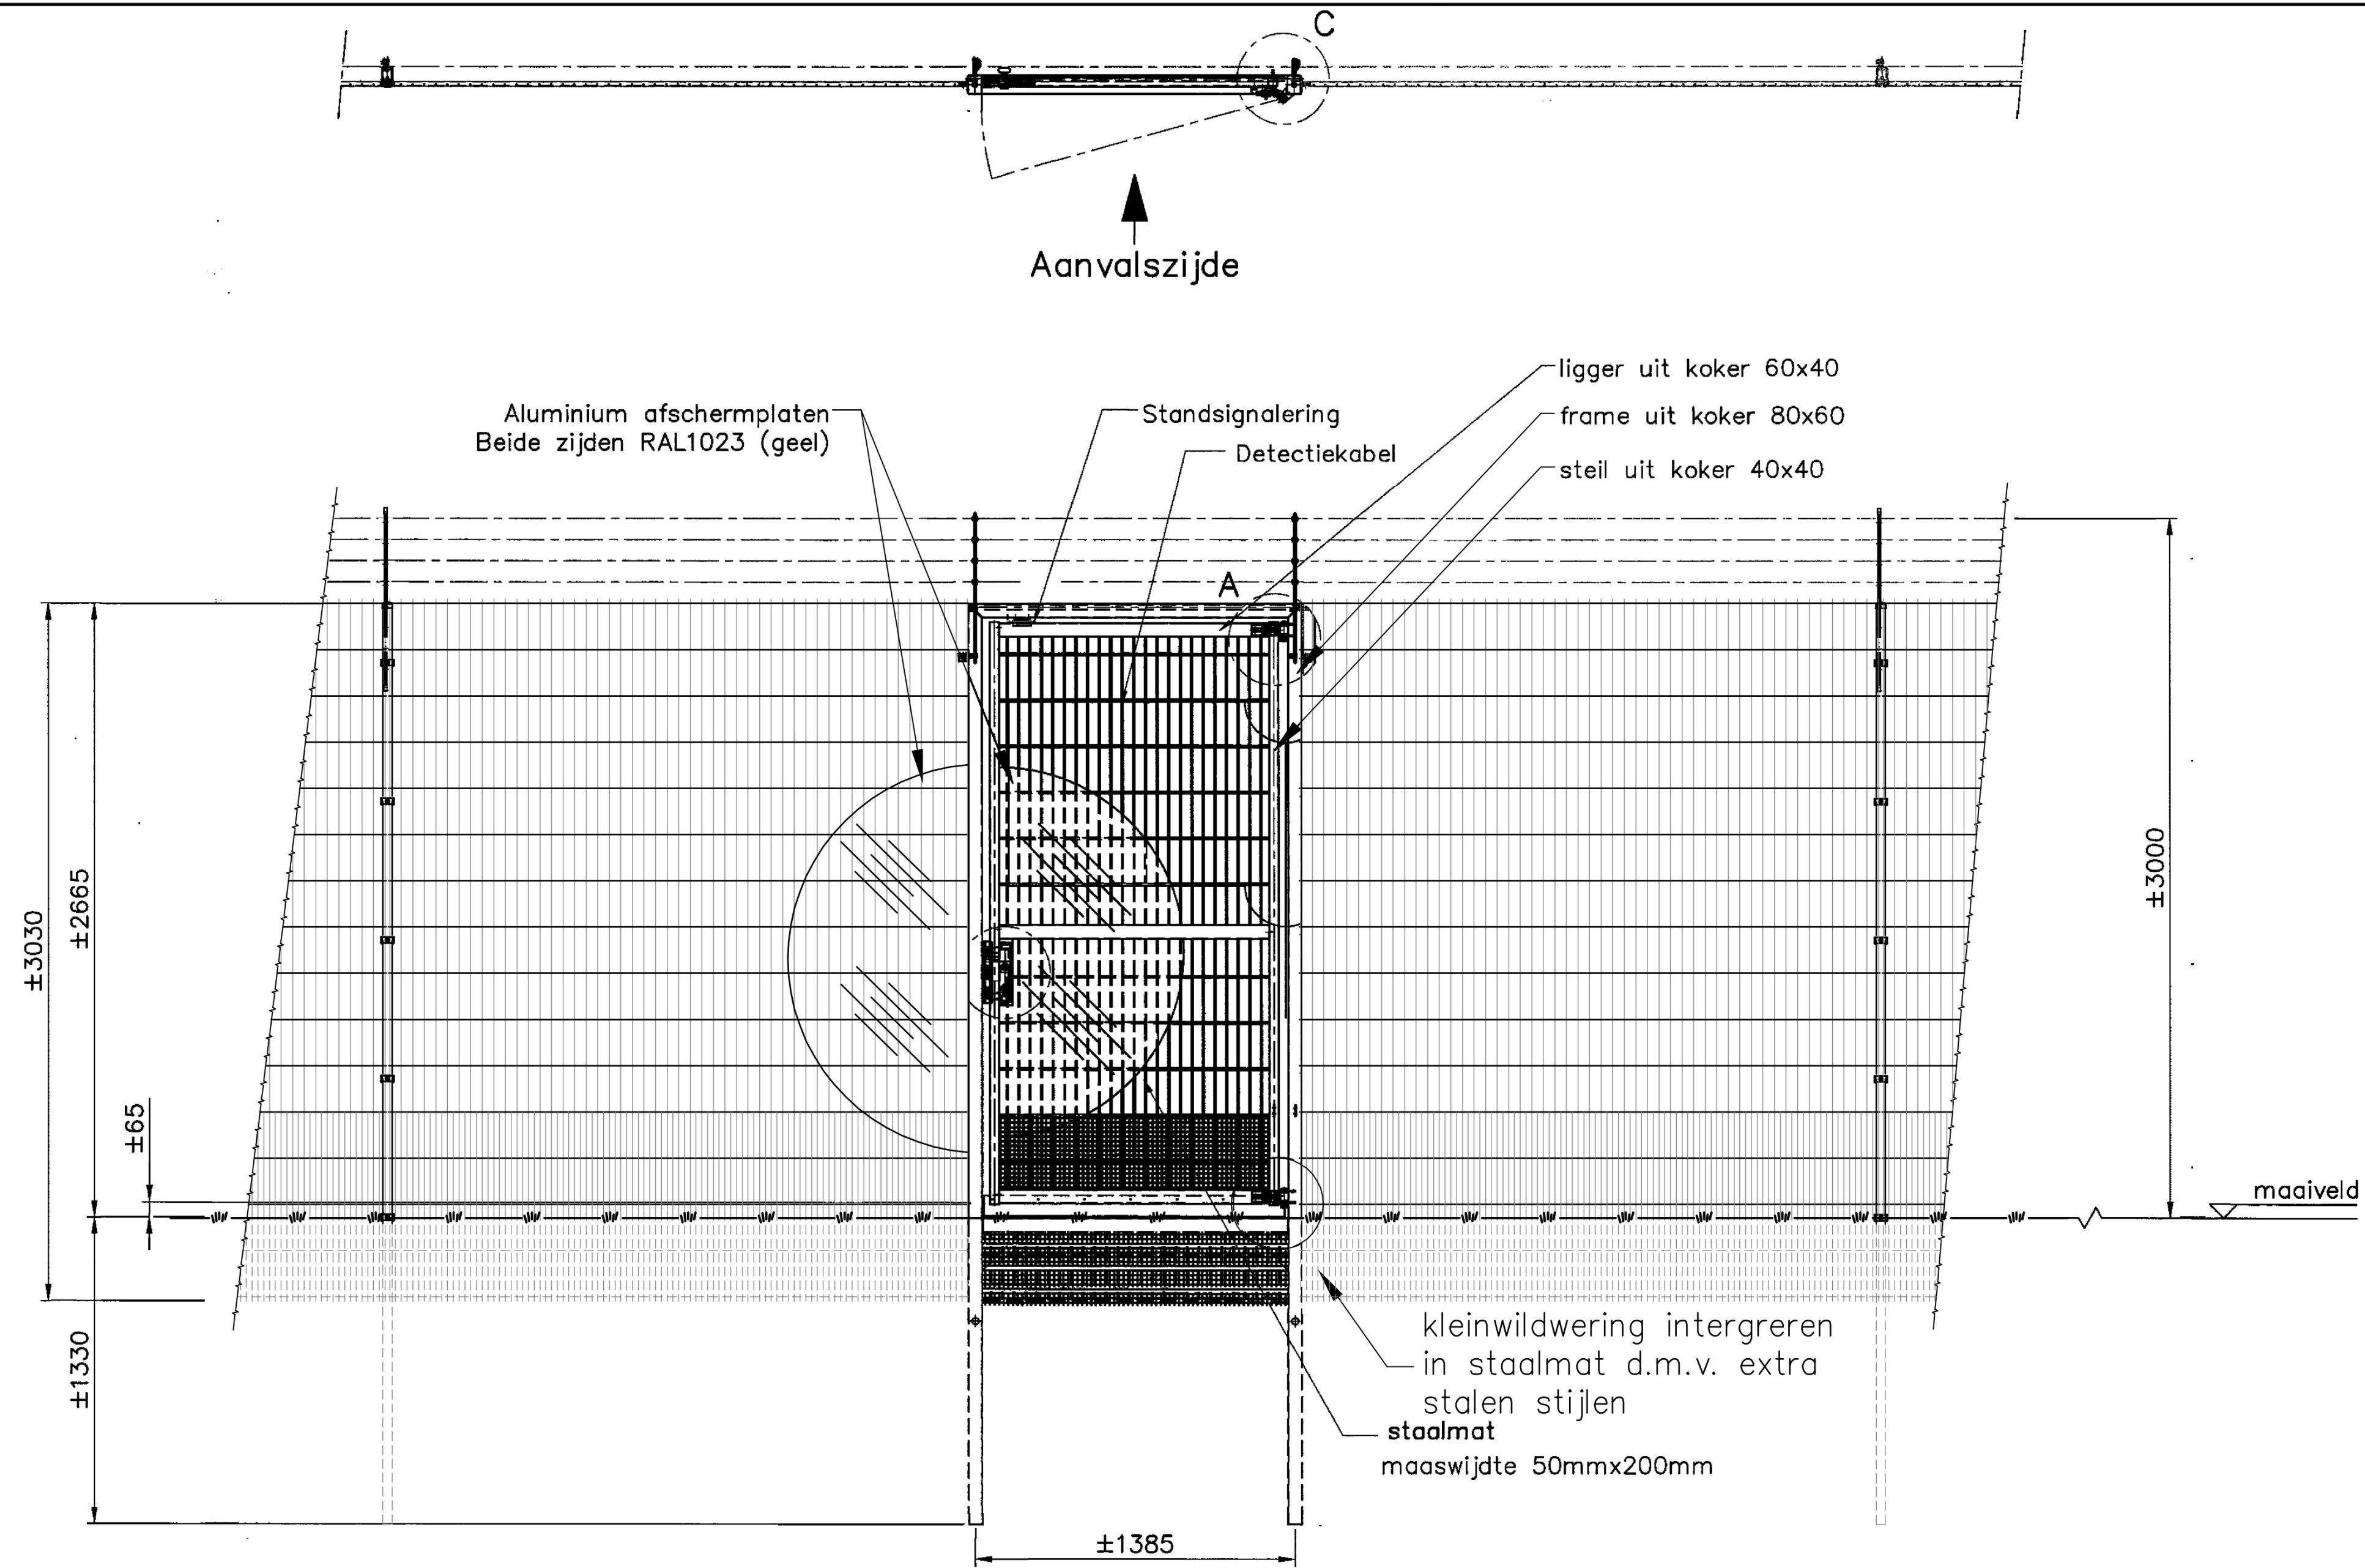


schaal 1:20


Detail A: Veiligheidsscharnier

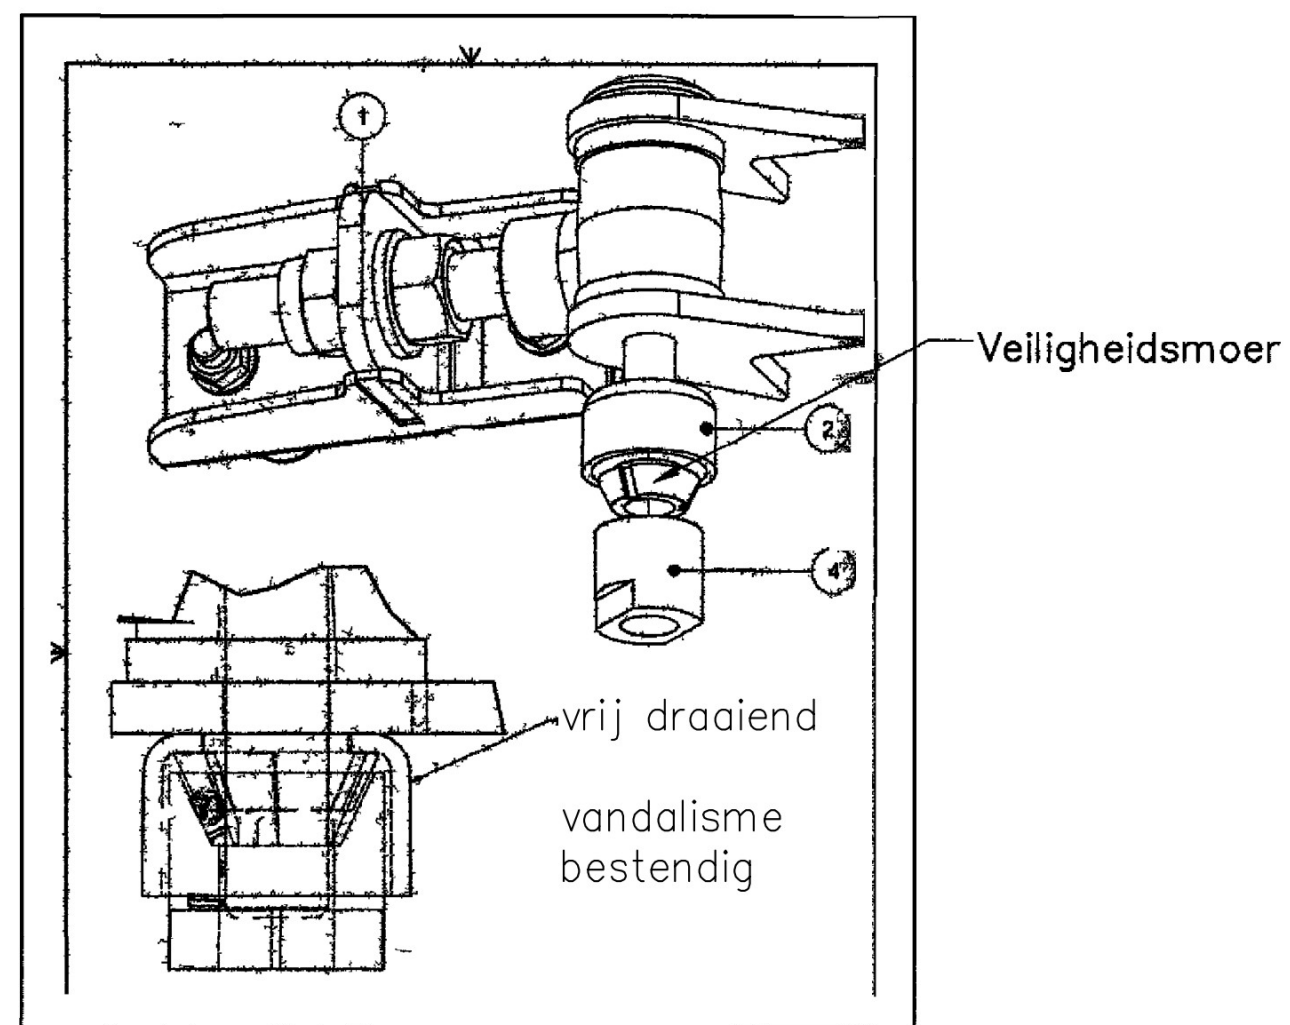

Detail B: Slot en afscherming

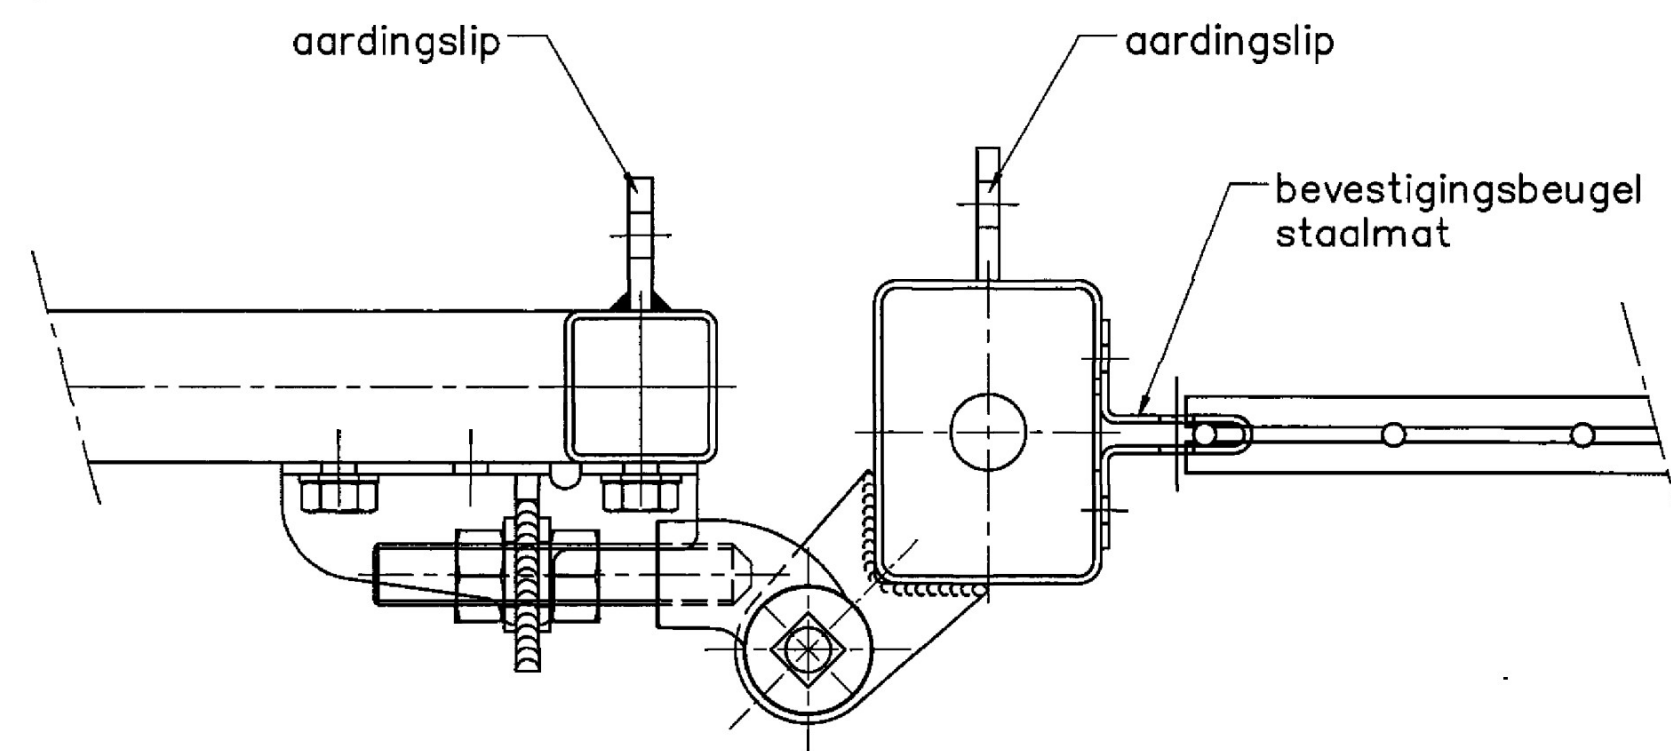
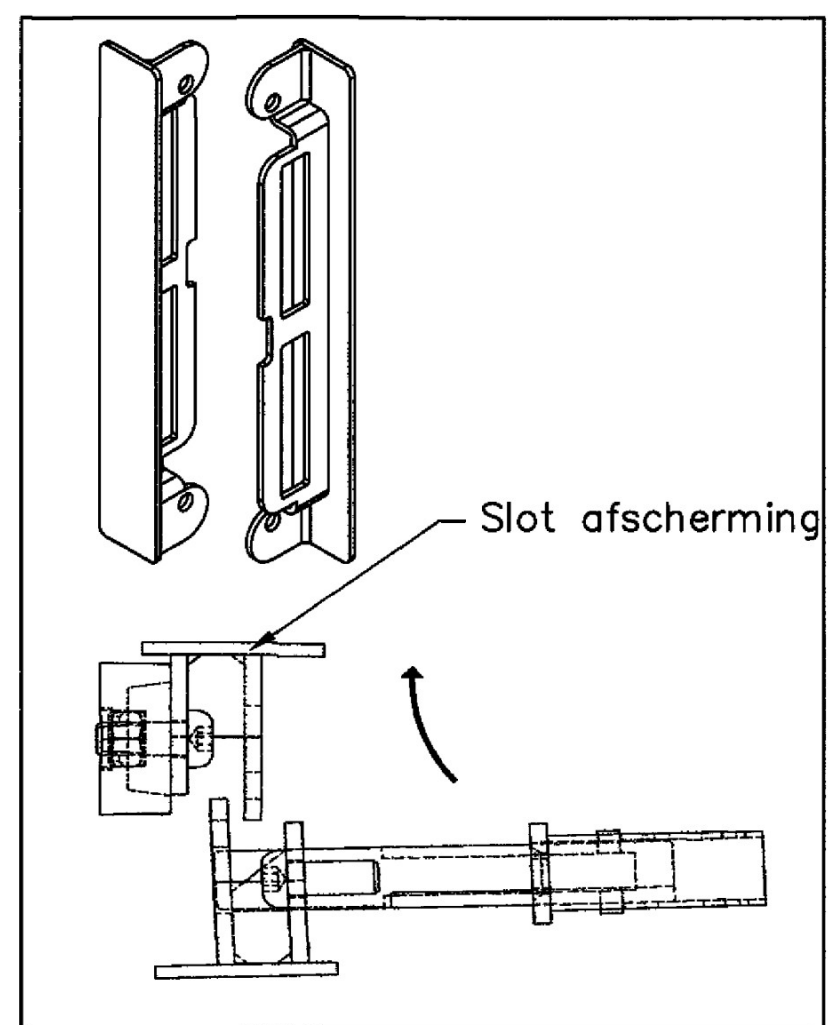


DETAIL C
schaal 1:2

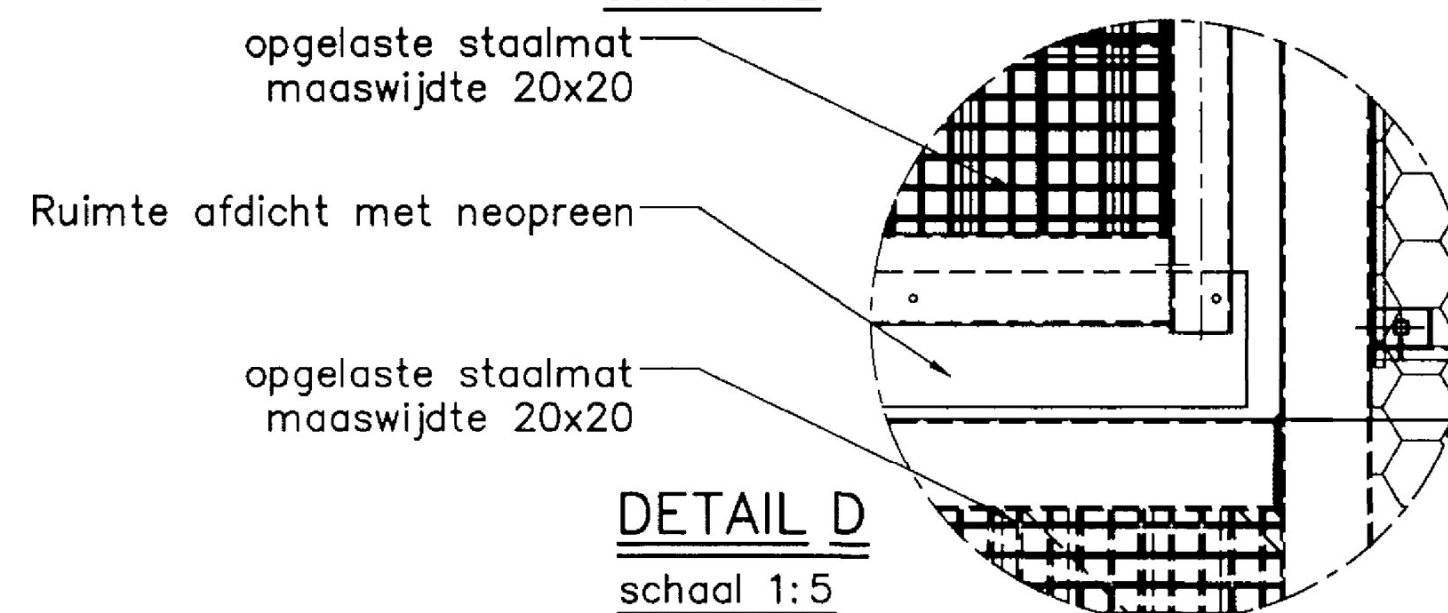

DETAIL D
schaal 1:5

- poort + frame
blindplaat (bp)
bevestigingsmiddelen
- verzinkt en gecoat (locatie-specifiek bepalen RAL 6009 of RAL 7016)
 - aluminium en gecoat RAL 1023 (beide zijden)
 - RVS-A2

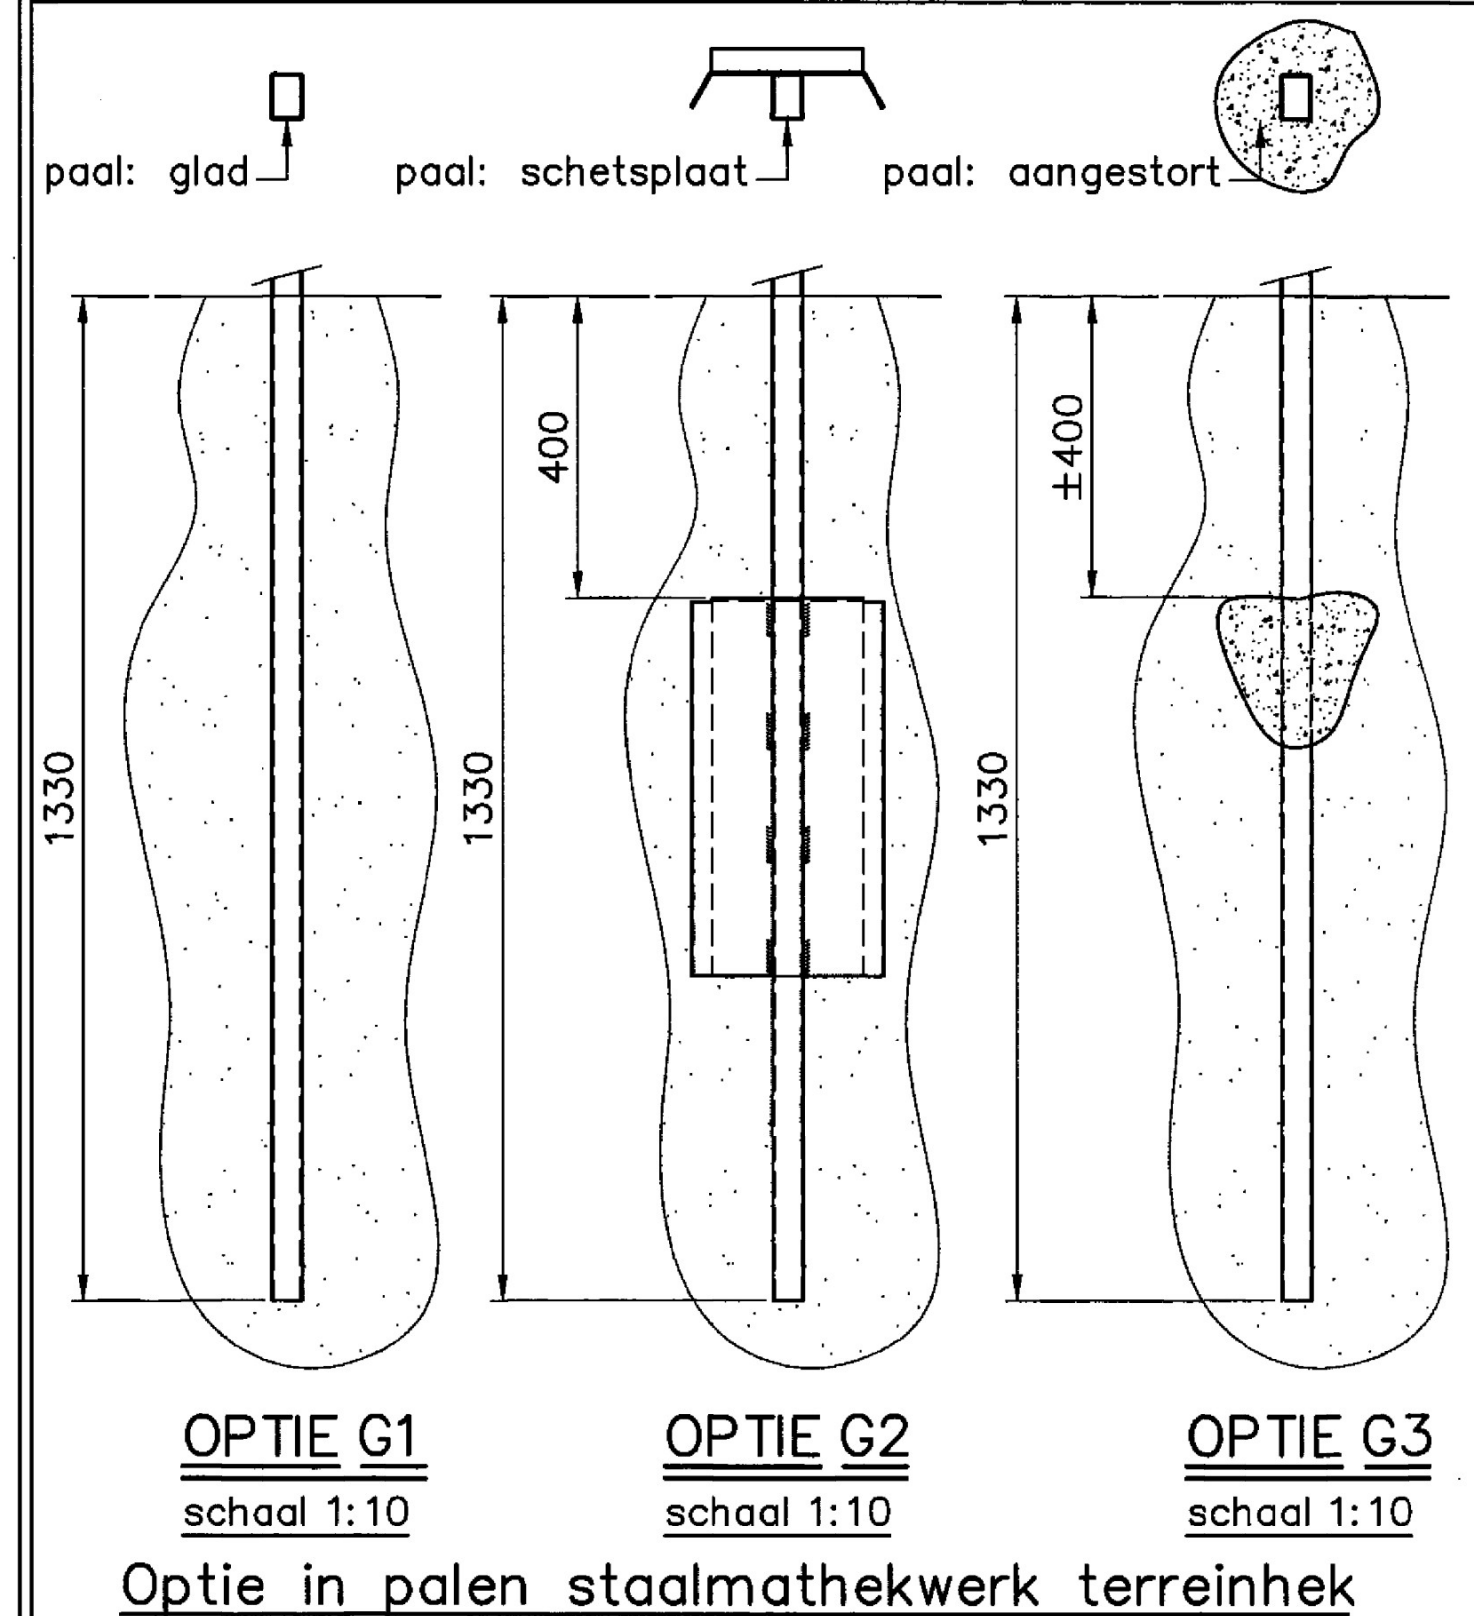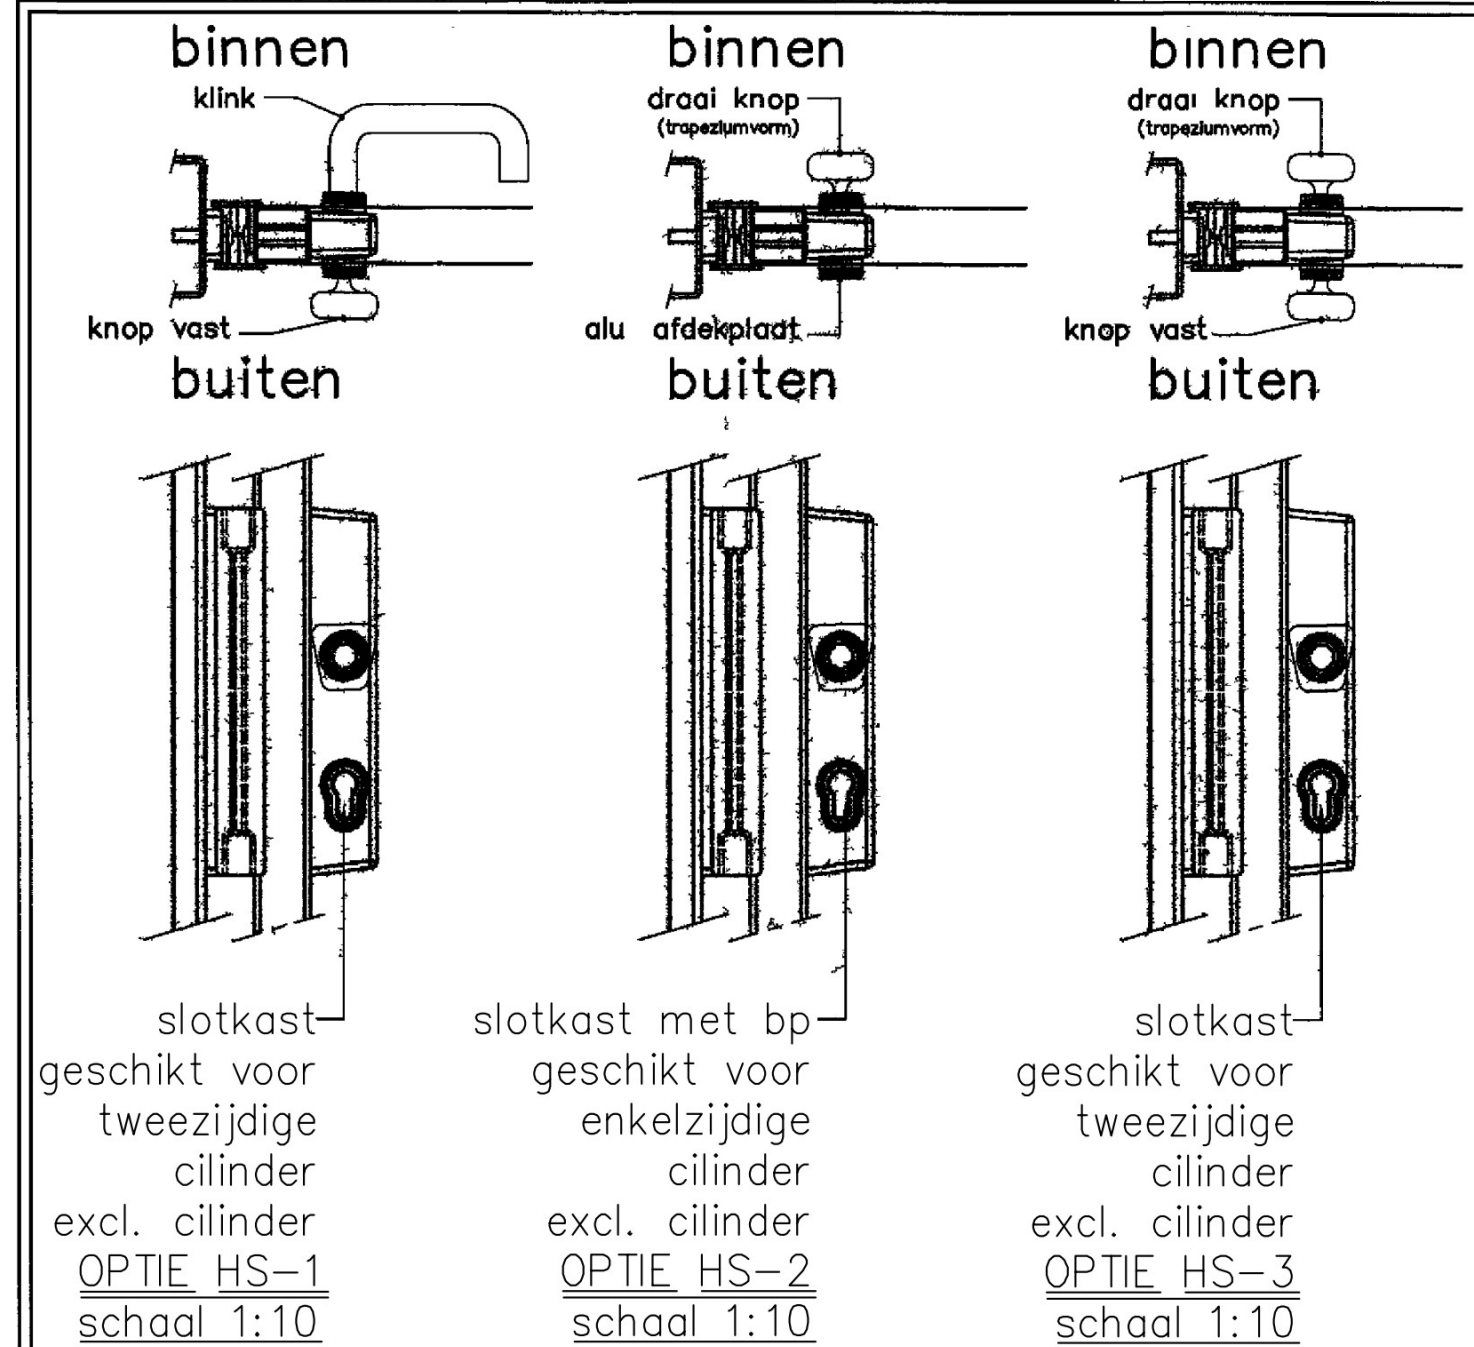

OP TEKENING ZIJN PRINCIPLE DETAILS WEERGEGEVEN, PER LEVERANCIER KUNNEN DETAILS VERSCHILLEN.

NUMMER T-CT-009-07	WIZ. NR. 0	DATUM WIZIGING 2017-12-01	ENGINEER	AFO OTM	PAR. 0011-0001	GOEDKEURING	AFO OTM	PAR. 0000-0000
TITEL TYPICAL POORTVLEUGEL ENKEL STROOMVOEREND, HOOGTE 3000								
STATUS	GETEKEND DOOR	AFO.	PAR.	© 2017 N.V. NEDERLANDSE GASUNIE				
	GECONTROLEERD DOOR	AFO.	PAR.	OMSCHRIJVING WIZIGING				GETEKEND BIJ
	VOOR AKKOORD	AFO.	PAR.	SCHAAL	DATUM 1e UITGAVE		DATUM WIZIGING	
gasunie	CATEGORIE	VANGEBIED	TEK. SOORT	PROJECT NR.	FORMAAT	NUMMER		WIZ. NR.
	BEHEER & ONDERHOUD	SUBLOCATIE/GEBOUW CODE			A1			