




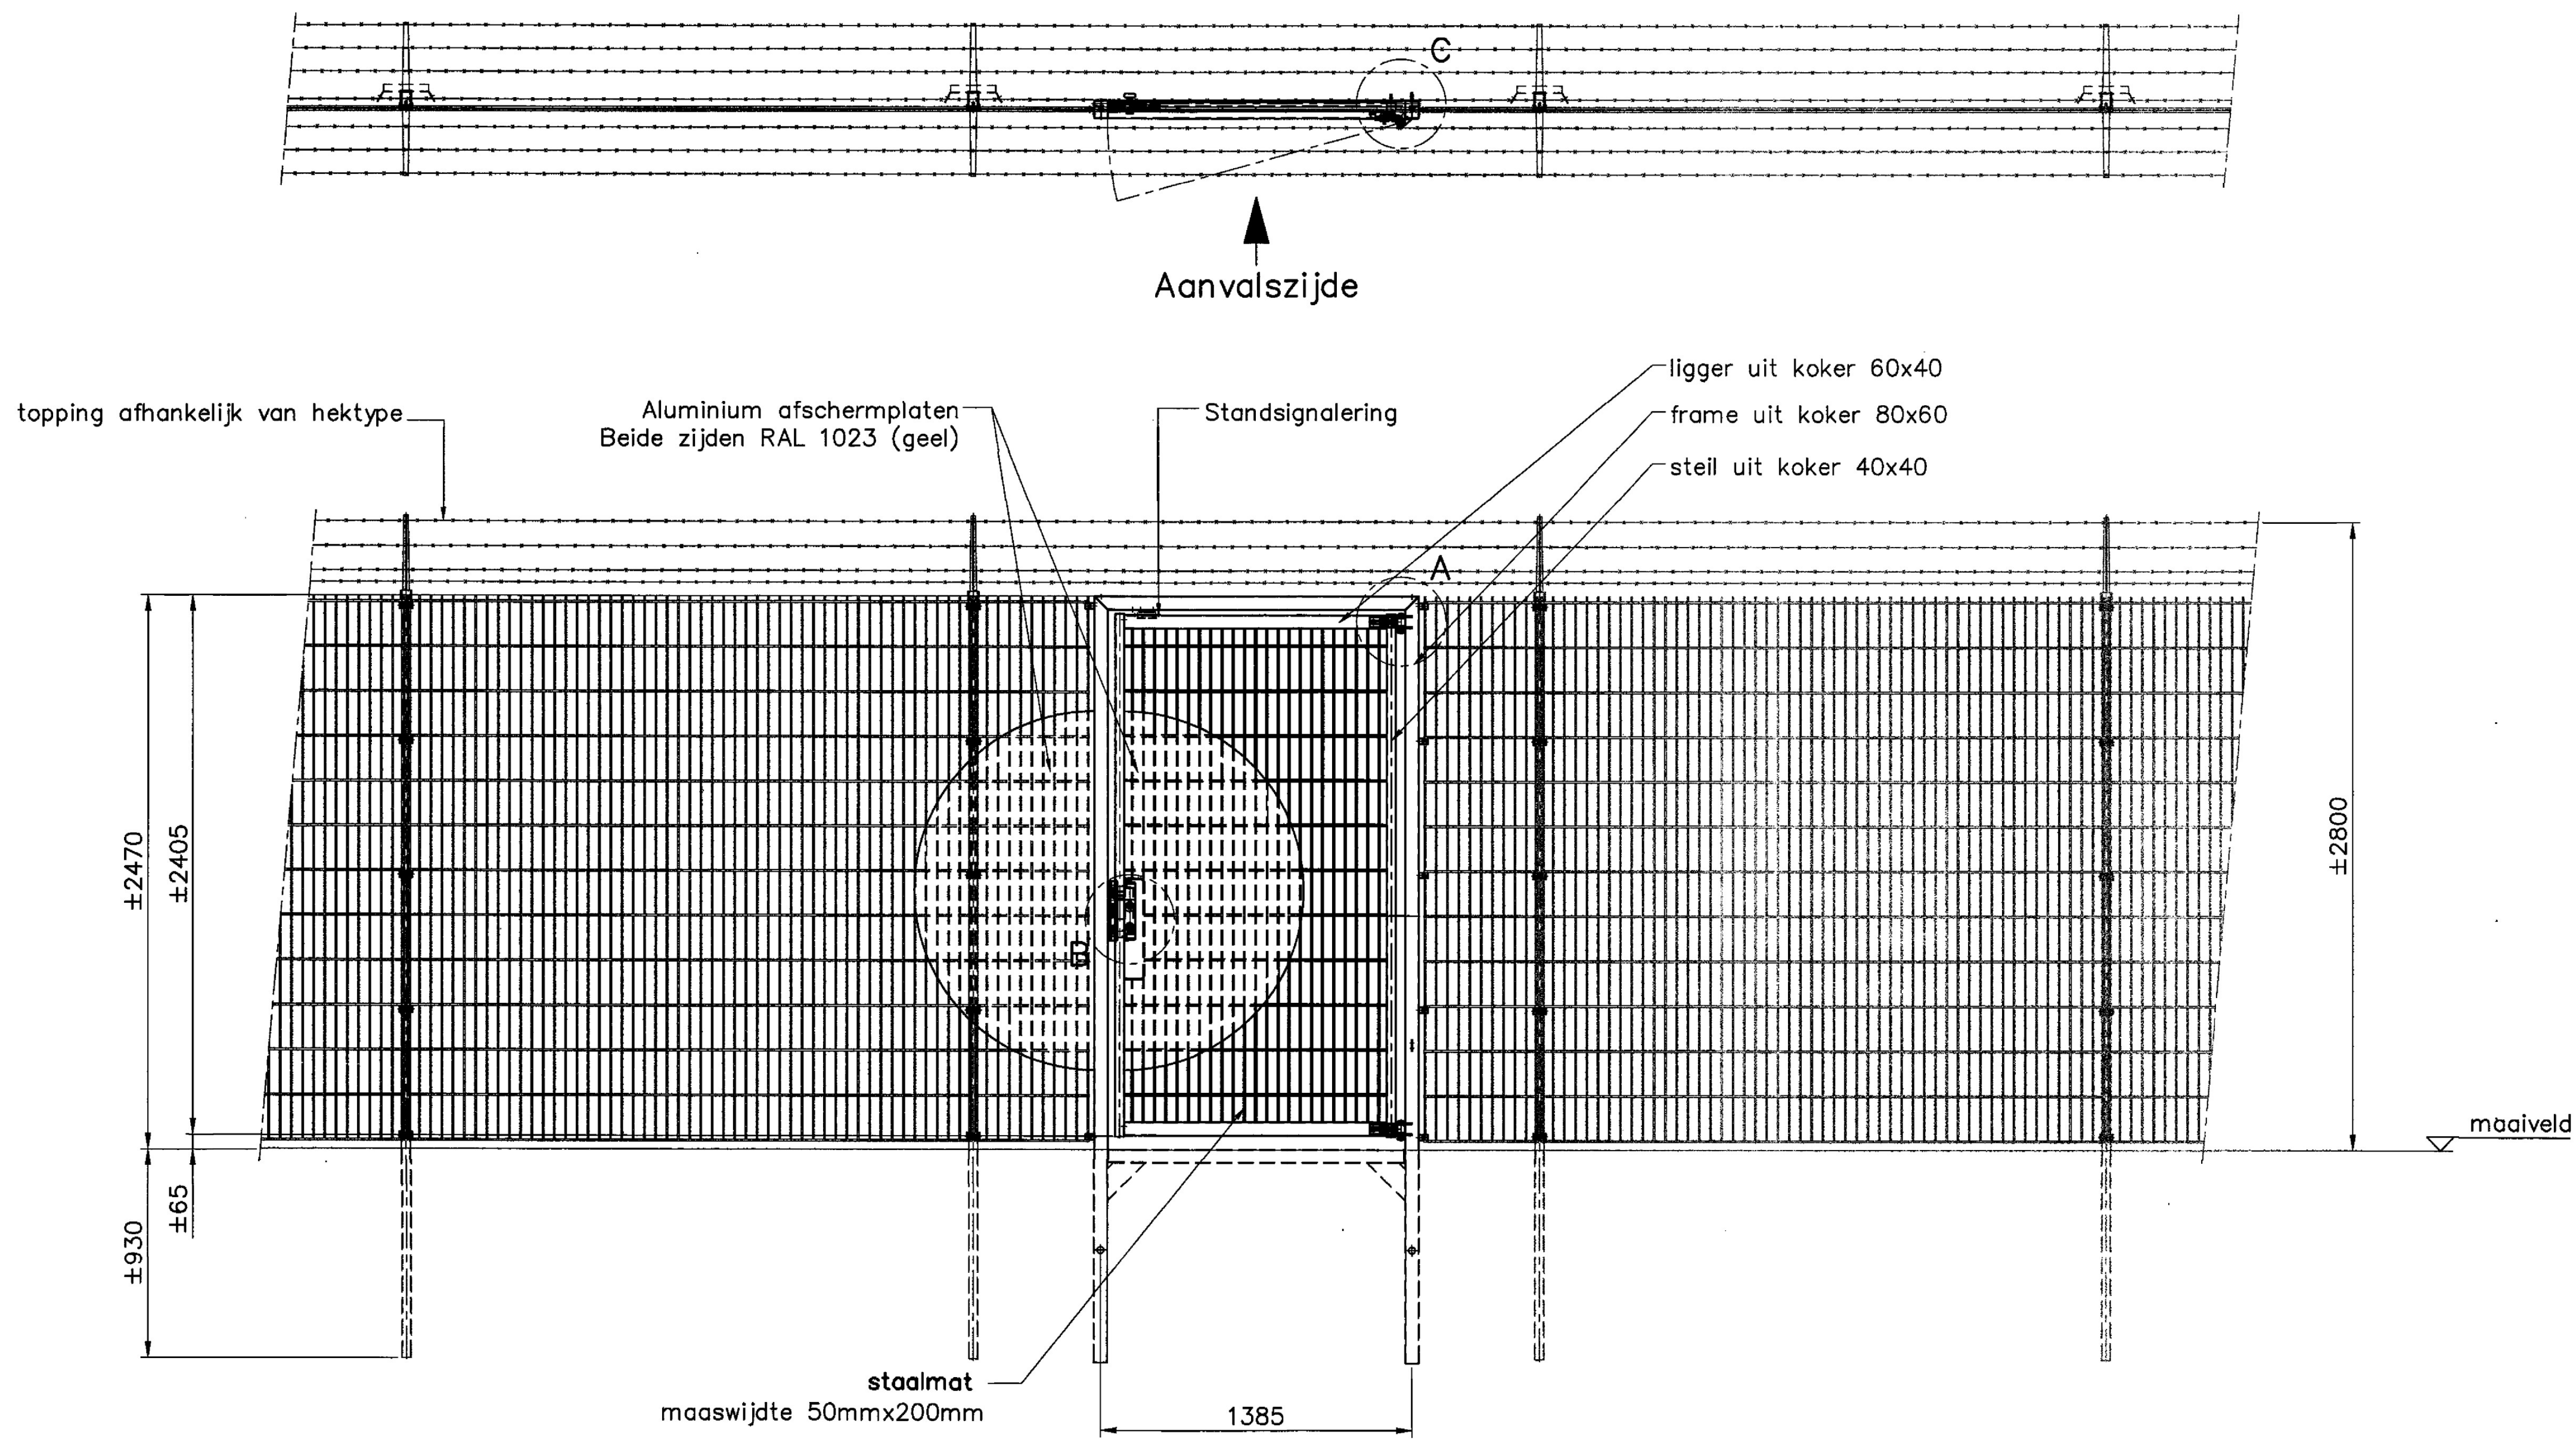


schaal 1:20



Detail A: Veiligheidsscharnier

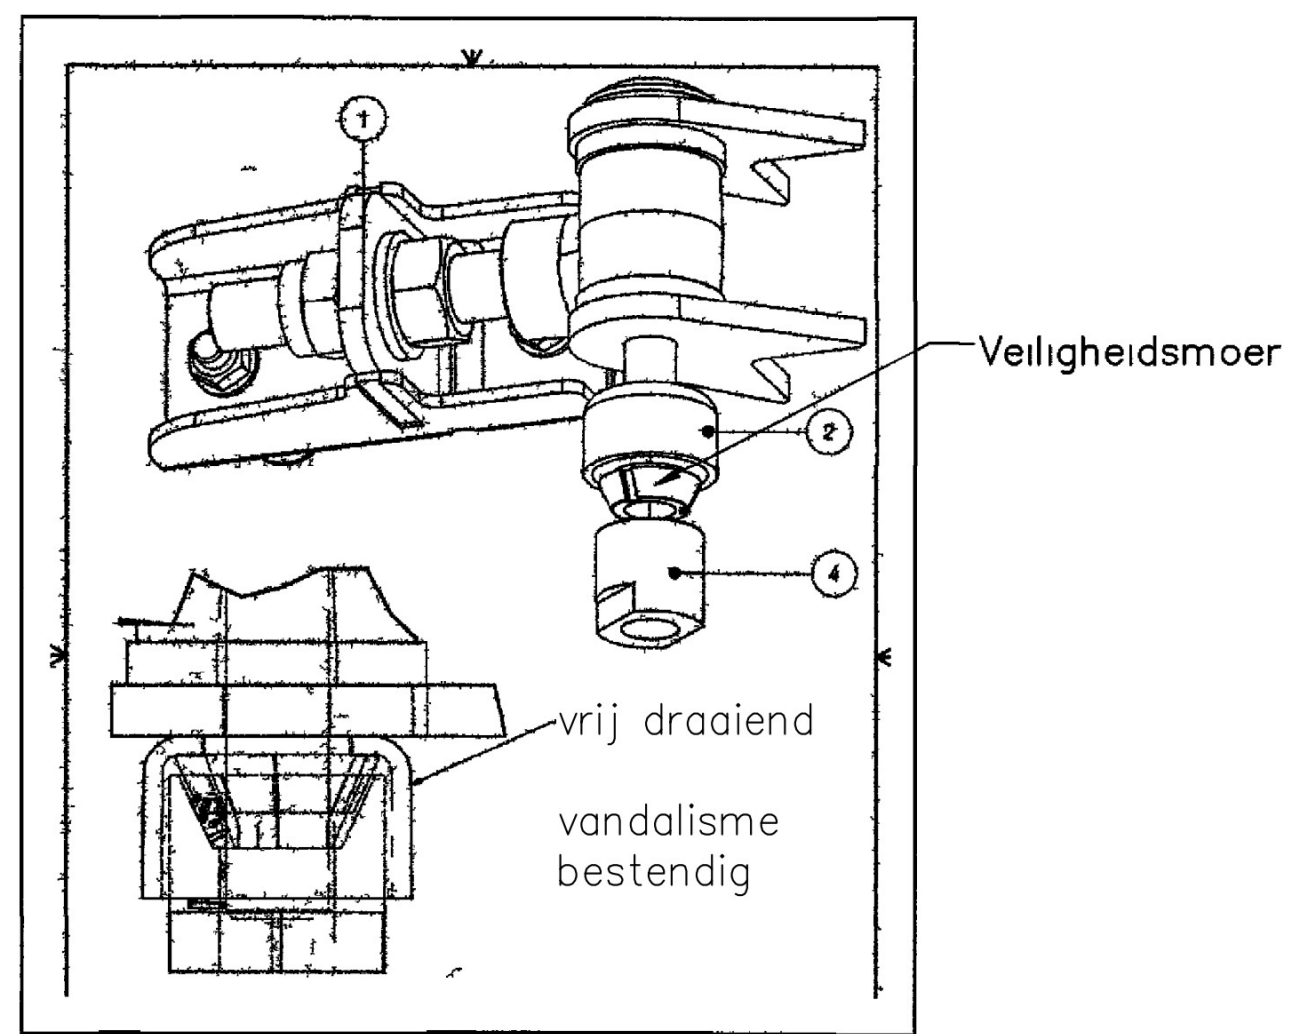

Detail B: Slot en afscherming

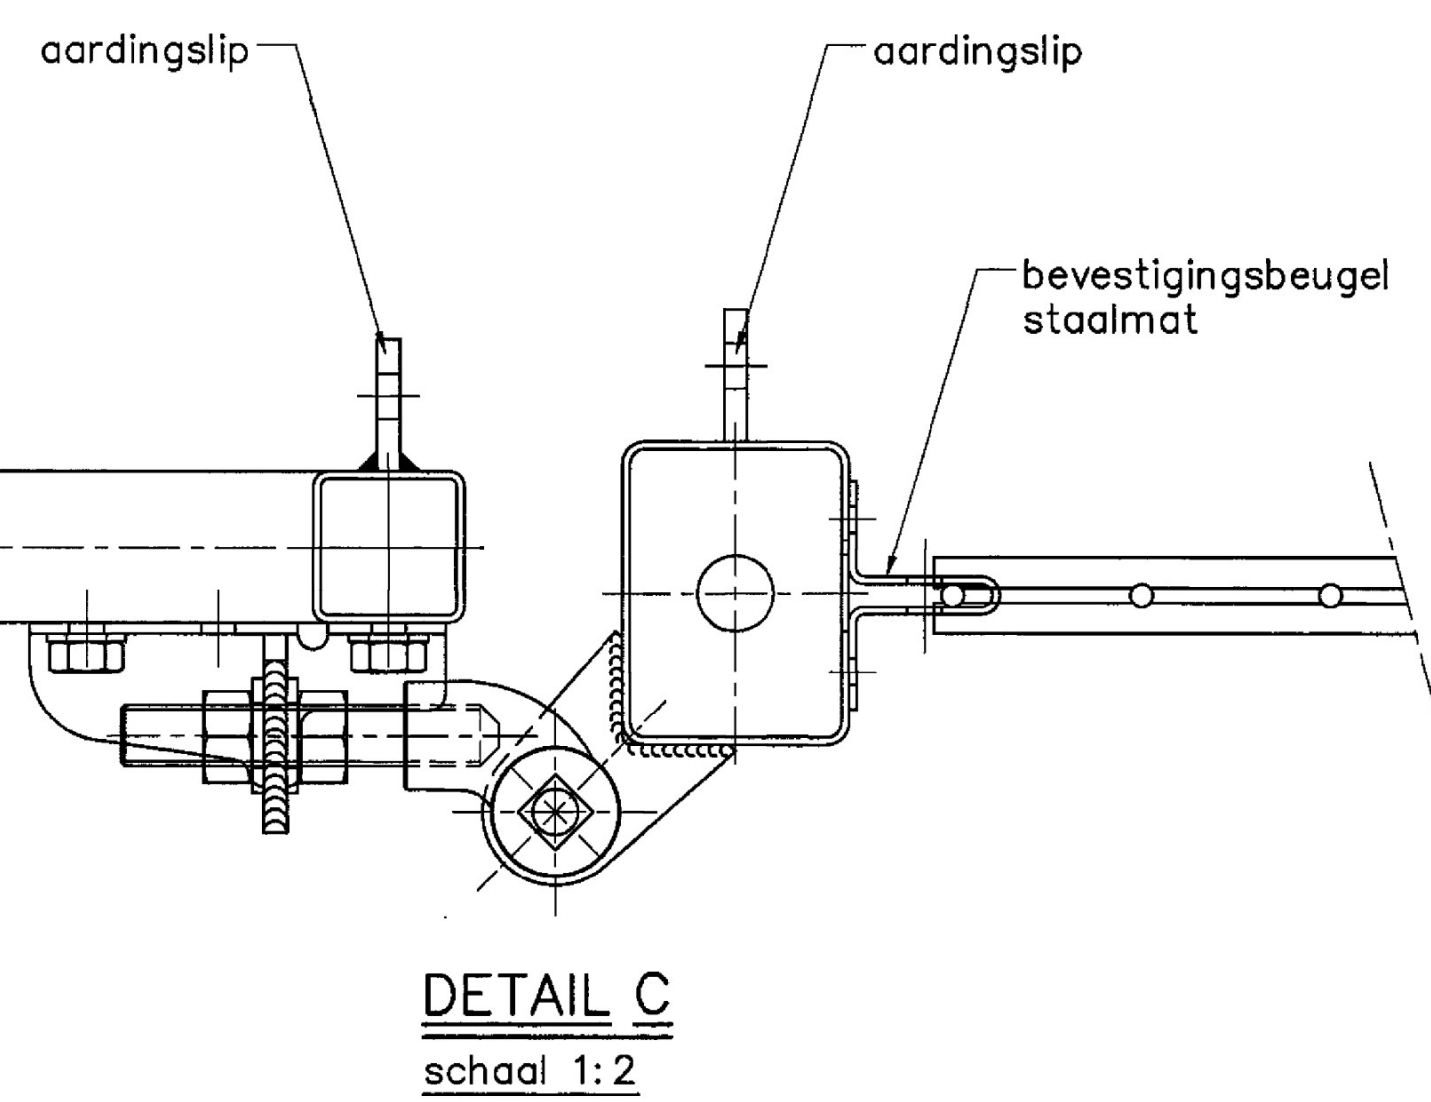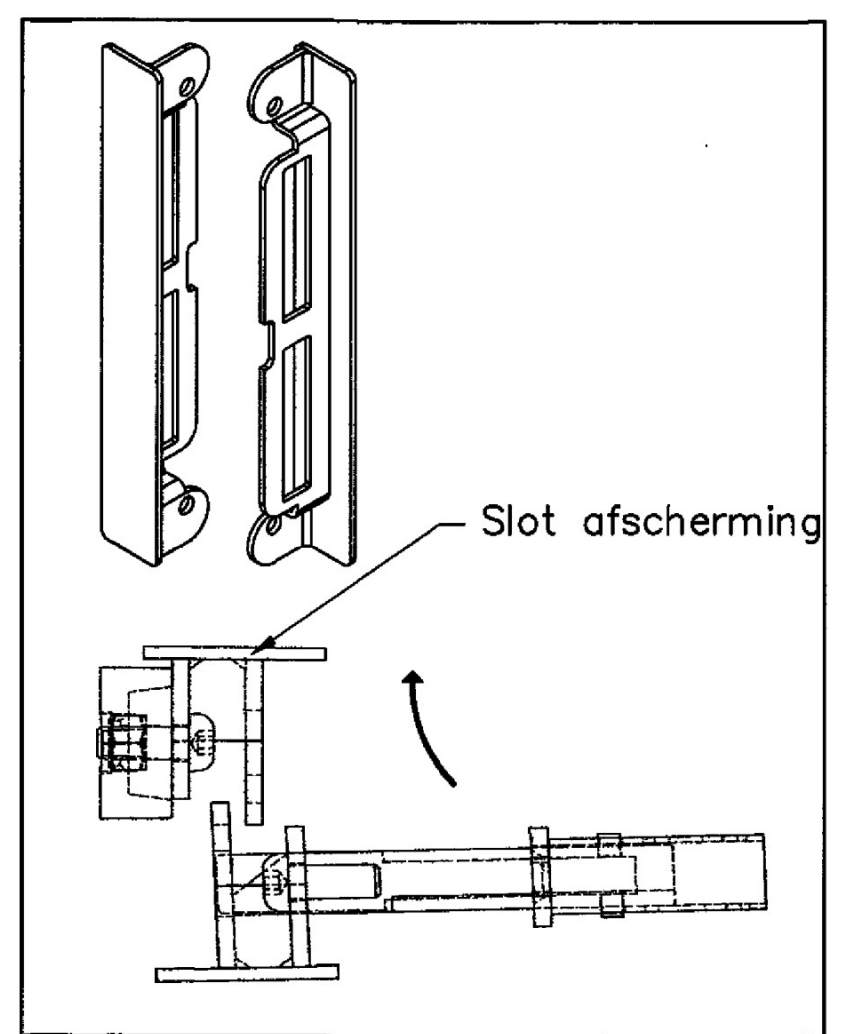

- poort + frame
blindplaat (bp)
bevestigingsmiddelen
- verzinkt en gecoat (locatie-specifiek bepalen RAL 6009 of RAL 7016)
 - aluminium en gecoat RAL 1023 (beide zijden)
 - RVS-A2

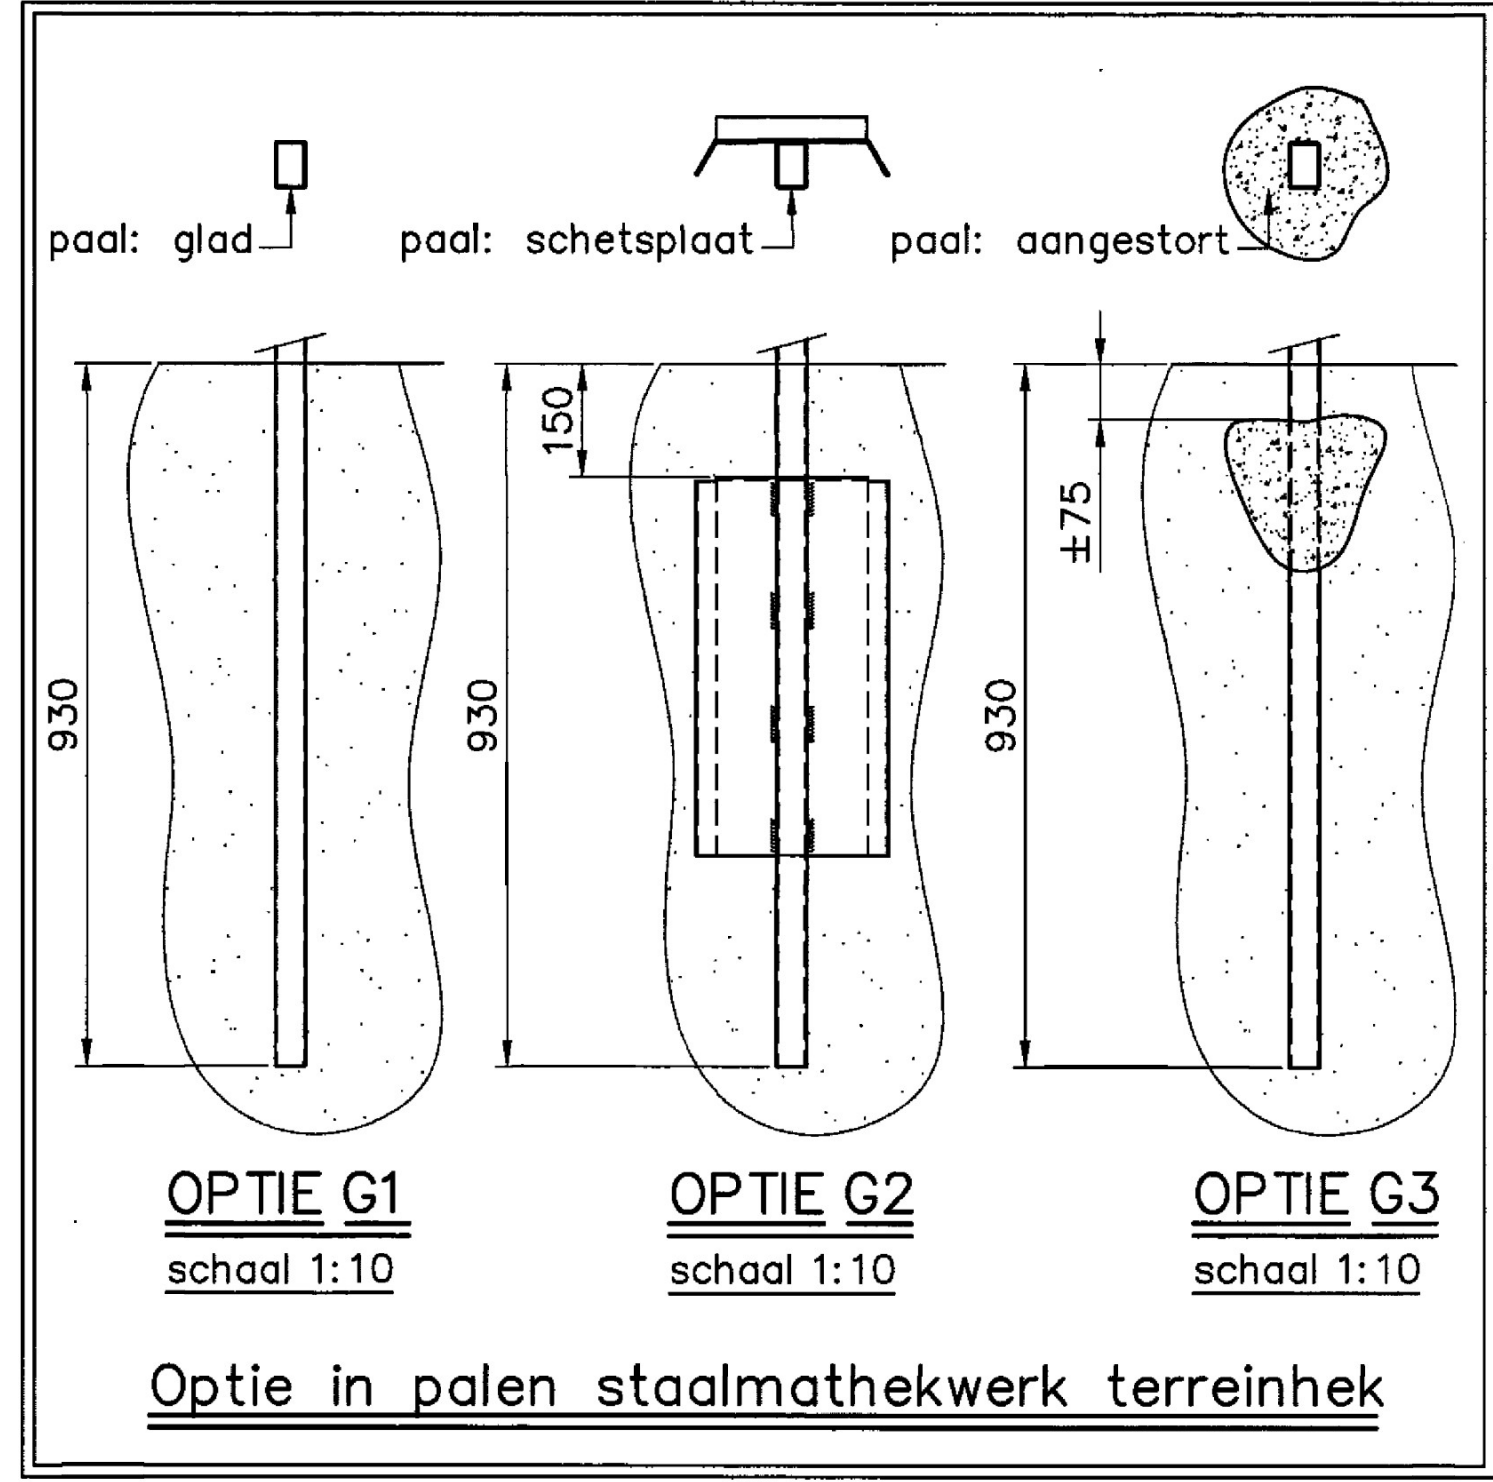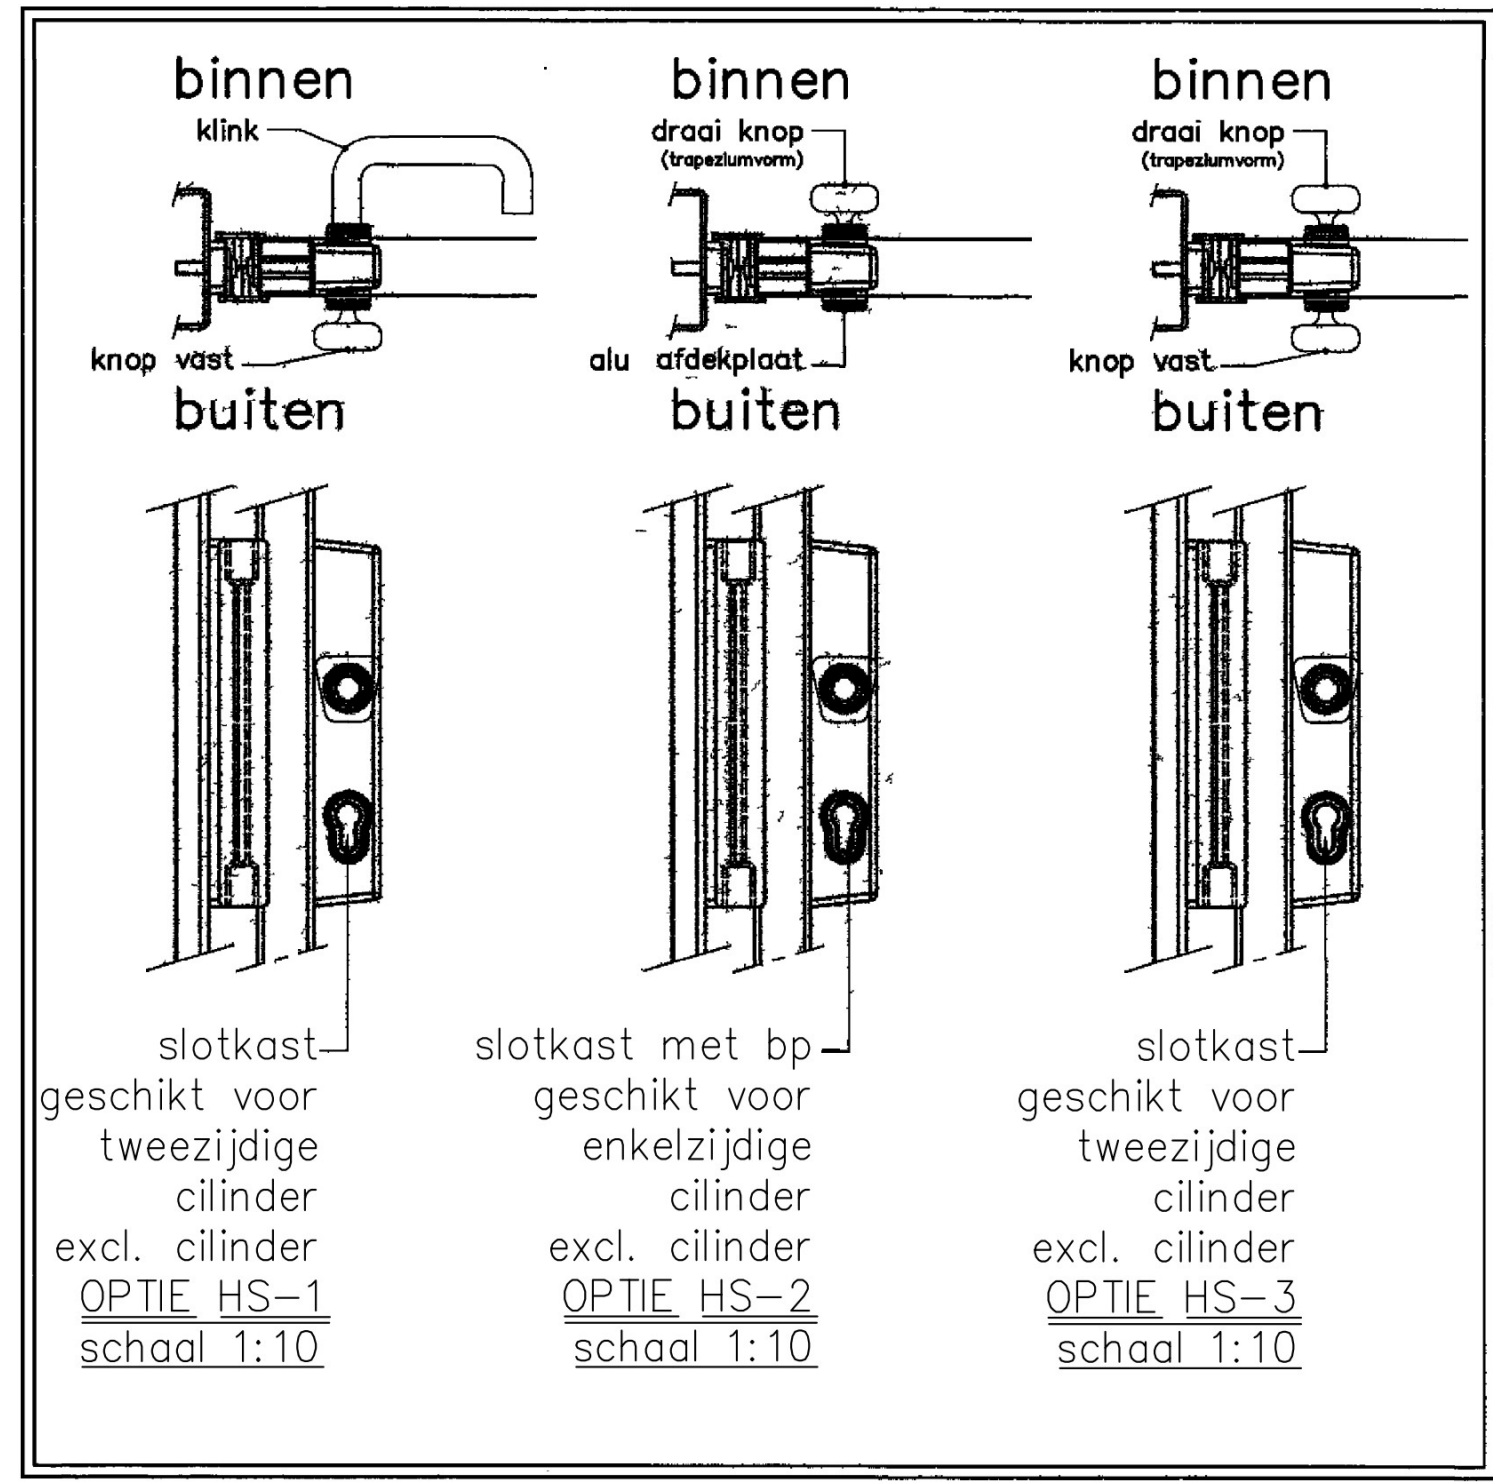

Optie in palen staalmaathekwerk terreinhek

OP TEKENING ZIJN PRINCIPLE DETAILS WEERGEGEVEN, PER LEVERANCIER KUNNEN DETAILS VERSCHILLEN.

NUMMER T-CT-009-08	WIZ. NR. 0	DATUM WIZIGING 2017-12-01	ENGINEER	AFD. OTM	PAR. OOR. B. C.	OPMERKINGEN	AFD. OTM	PAR. OOR. B. C.
TITEL TYPICAL POORTVLEUGEL ENKEL MET OF ZONDER PUNTDRAAD HOOGTE 2850/2430								
STATUS	GETEKEND DOOR	AFD.	PAR.	© 2017 N.V. NEDERLANDSE GASUNIE				
	GECONTROLEERD DOOR	AFD.	PAR.	OMSCHRIJVING WIZIGING			GETEKEND BIJ	
	VOOR AKKOORD	AFD.	PAR.	SCHAAL	DATUM 1e UITGAVE		DATUM WIZIGING	
gasunie	CATEGORIE	VANGEBIED	TEK. SOORT	PROJECT NR.	FORMAAT	NUMMER		WIZ. NR.
	BEHEER & ONDERHOUD	SUBLOCATIE/GEBOUW CODE			A1			