Bovenaanzicht Fundatie Transformer & Rectifiers

Fundatie 2x uitvoeren

M 1:50

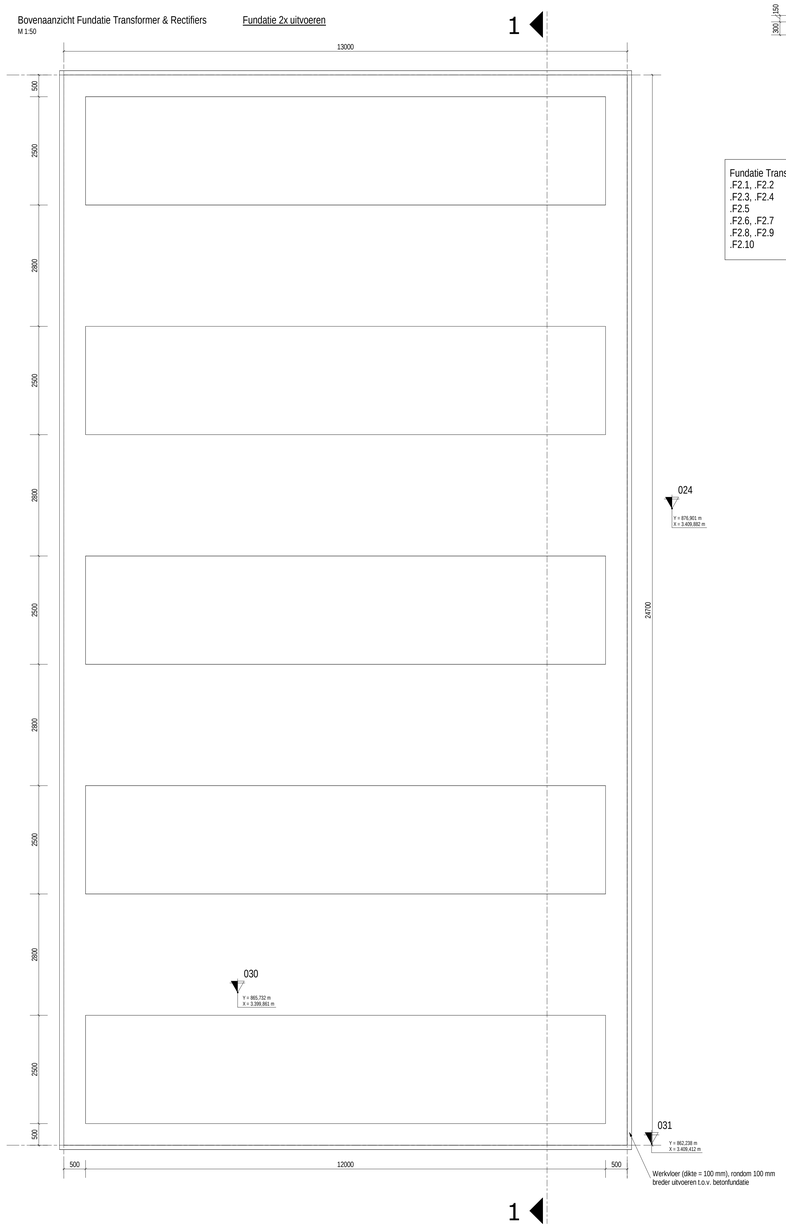

Doorsnede 1

M 1:50

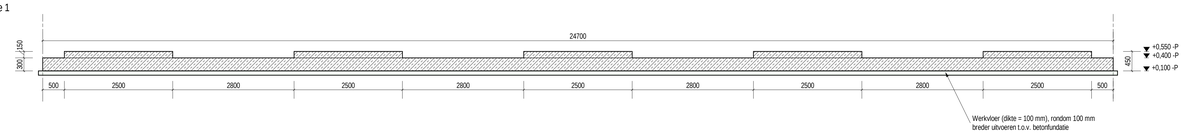

Fundatie Transformer & Rectifiers:
.F2.1, .F2.2
.F2.3, .F2.4
.F2.5
.F2.6, .F2.7
.F2.8, .F2.9
.F2.10

Doorsnede 7

M 1:50

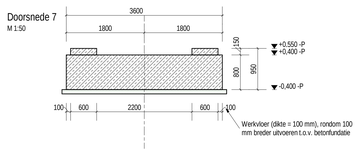

Fundatie Pipe Rack Type 1:
.F6.1, .F6.2
.F6.3, .F6.4
.F6.5, .F6.6
.F6.7, .F6.8
.F6.9, .F6.10
.F6.11, .F6.12

Doorsnede 9

M 1:50

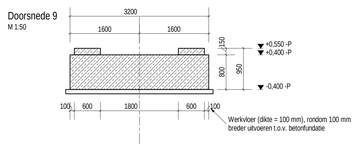

Fundatie Pipe Rack Type 2:
.F7.1, .F7.2
.F7.3, .F7.4
.F7.5, .F7.6
.F7.7, .F7.8

Bovenaanzicht Fundatie Pipe Rack Type 1

Fundatie 6x uitvoeren

M 1:50

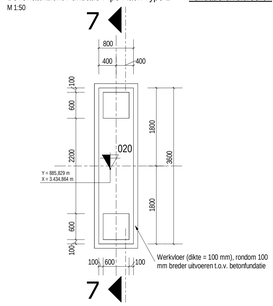

Bovenaanzicht Fundatie Pipe Rack Type 2

Fundatie 4x uitvoeren

M 1:50

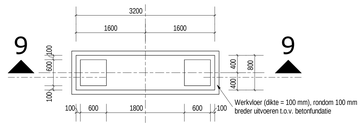

Doorsnede 12

M 1:50

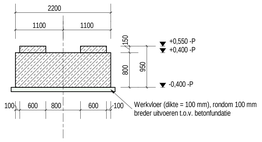

Fundatie Pipe Rack Type 3:
.F11.1, .F11.2
.F11.3, .F11.4
.F11.5, .F11.6
.F11.7, .F11.8
.F11.9, .F11.10

Doorsnede 2

M 1:50

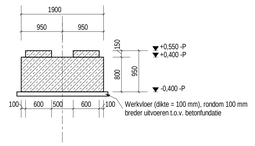

Fundatie Pipe Rack Type 4:
.F3.1, .F3.2
.F3.3, .F3.4
.F8.1, .F8.2
.F8.3, .F8.4
.F8.5, .F8.6
.F8.7, .F8.8
.F9.1, .F9.2
.F9.3, .F9.4
.F9.5, .F9.6
.F9.7, .F9.8
.F16.1, .F16.2

Bovenaanzicht Fundatie Pipe Rack Type 3

Fundatie 5x uitvoeren

M 1:50

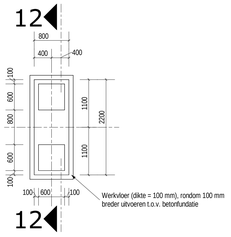

Bovenaanzicht Fundatie Pipe Rack Type 4

Fundatie 11x uitvoeren

M 1:50

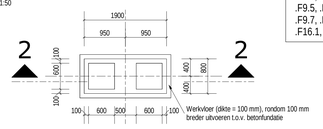

LEGENDA

- Beton gewapend
- Beton ongewapend
- Bovenrand onafgewerkte niveau
- Snee 1 — Snijlijn
- 0XX — Sondering 0XX

Drawing legende

Frost-proof material is to be installed to a depth of 0.8 m if the foundations are not embedded deeper than 0.8 m.

Building materials

Concrete C30/37
Reinforcement B500
Werkvloer C12/15

Referentie tekeningen

Naam	Nummer	Revisie datum	Revisie
Overview Outdoor Foundations	03523OTH-000-CTA010-0007	2023.04.26	-D

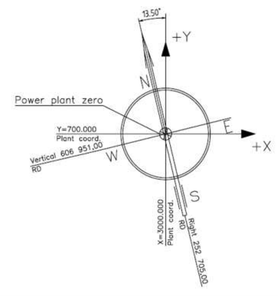

Ground level existing powerplant = 4.70m + NAP = EL. +0.00m
Ground level Eemshydrogen = 5.30m + NAP = EL. +0.60m
Site finished grade Eemshydrogen = 5.10m + NAP = EL. +0.40m

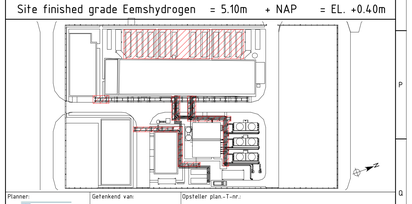

revisie	datum	getekend	gecontrol	vrijgegeven	omschrijving
D	2023.04.26	Heinrichs	Mabaum	Zinnert	Overall Update (Comments 17.04.2023)
C	2023.04.06	Heinrichs	Mabaum	Zinnert	Overall Update (Protocol No.1 RWE 29.03.2023)
B	2023.03.21	Heinrichs	Mabaum	Zinnert	Overall Update (Protocol No.1 RWE 21.02.2023)
A	2023.01.24	Heinrichs	Mabaum	Zinnert	First issue

Planner: HOCHTIEF Engineering

Gekenkend van: Heinrichs

Opsteller plan.-T-nr.:

Revisie: D

Revisie-datum: 2023.04.26

RWE Technology International GmbH
Ernestinenstr. 60 , 45141 Essen

	Datum	Naam	Omschrijving
gef.:		Heinrichs	
gecontr.:		Zinnert	
vrijgeg.:		Zinnert	

EemsH2 Unit A
Overview Foundations
Transformer & Rectifiers, Pipe Racks

Tekening nummer:
03523OTH-000-CTA010-0008

schaal: 1:50
formaat: A0
stuklijsten-nr.:
vervang. voor:
opsteltpl. (=)
naam bestand:

projectnummer / asset: #NL1732.EE01 HTE
afkorting: A
referentiecode (=): CTA010 0008 -D
doorlopend-nr. revisie: DCC

VOORLIGGENDE TEKENING IS AUTEURSRECHTELIJK BESCHERMD. IEDERE VERVEELVOUDIGING, OOK VAN FRAGMENTEN, IS VERBODEN