

▽ 7300+ b.k. dakkap
 ▽ 7260+
 b.k. dakopstand

aluminium dakkap
 klang
 bitumineuze dakbedekking
 isolatie, 20 mm

stalen kolom, T-profiel
 DAKOPSTANDOPBOUW (bu-bi):
 bitumineuze dakbedekking
 isolatie, 130 mm
 waterkerende laag
 gezette plaat
 sandwichpaneel, 138 mm


noodoverstort 100 mm x 250 mm (bxh)

▽ 6500+
 b.k. staalconstructie

klemblokje t.b.v. bevestiging
 stalen dakplaat
 stalen ligger

WANDOPBOUW (bu-bi):
 sandwichpaneel, 138 mm
 staalconstructie

DAKOPBOUW:
 dakbedekking bitumineuze
 isolatie, 160 mm
 dampremmende laag
 stalen dakplaat, SAB 158R+/750-D, hoog 158 mm
 staalconstructie, afschot 20mm/m'

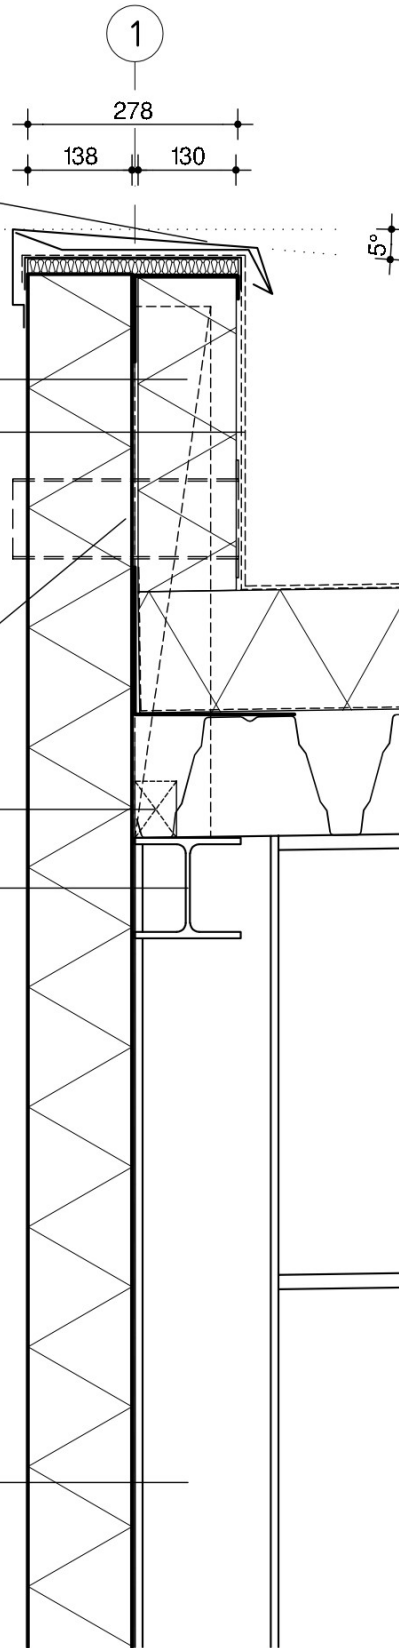


1

MATEN IN MILLIMETERS, TENZIJ ANDERS AANGEGEVEN

Opdrachtgever VOLTH2 Operating B.V.				Project Groene waterstofproductieinstallatie Delfzijl				
Tekeningnummer AE-DO-02-BD01	Detail 1	Rev. 0	Bestandsnaam 51009090-AE-DO-02-BD01.dwg	Formaat A3	Schaal 1:10	Blad 1	Aantal 3	
Kantoor Groningen	Projectnummer 51009090	Besteknummer	Datum van uitgave 14-10-2022	Get.	Gez.	Akk.		

p:\51009090_1m2_delfzijl\w300 project specifieke werkpakketten\001 bouw\00_3d model\01_schaf 02_werkplaat-oplaggeren\51009090-ar-02-bd01

10
9
8
7
6
5
4
3
2
1
0

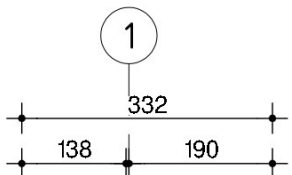

1

WANDOPBOUW (bu-bi):
sandwichpaneel, 138 mm
staalconstructie

UNP-profiel t.b.v. bevestiging
sandwichpaneel

hardhardhouten regel
lekdoorpel

stalen hoekprofiel
waterkerende laag

geïsoleerde kantplank

VLOEROPBOUW:
betonvloer, 300 mm
monolithisch afgewerkt
isolatie (XPS), 140 mm

- ▽ 70+
b.k. kantplank
- ▽ Peil = 0
b.k. betonvloer
- ▽ 100-
b.k. maaiveld

- ▽ 300-
b.k. beton


- ▽ 900-
o.k. beton

isolatie (XPS), 140 mm
betonfundering 400 mm x 600 mm (bxh)

2

MATEN IN MILLIMETERS, TENZIJ ANDERS AANGEGEVEN

Opdrachtgever VOLTH2 Operating B.V.				Project Groene waterstofproductieinstallatie Delfzijl				
Tekeningnummer AE-DO-02-BD01	Detail 2	Rev. 0	Bestandsnaam 51009090-AE-DO-02-BD01.dwg	Formaat A3	Schaal 1:10	Blad 2	Aantal 3	
Kantoor Groningen	Projectnummer 51009090	Besteknummer	Datum van uitgave 14-10-2022	Get.	Gez.	Akk.		

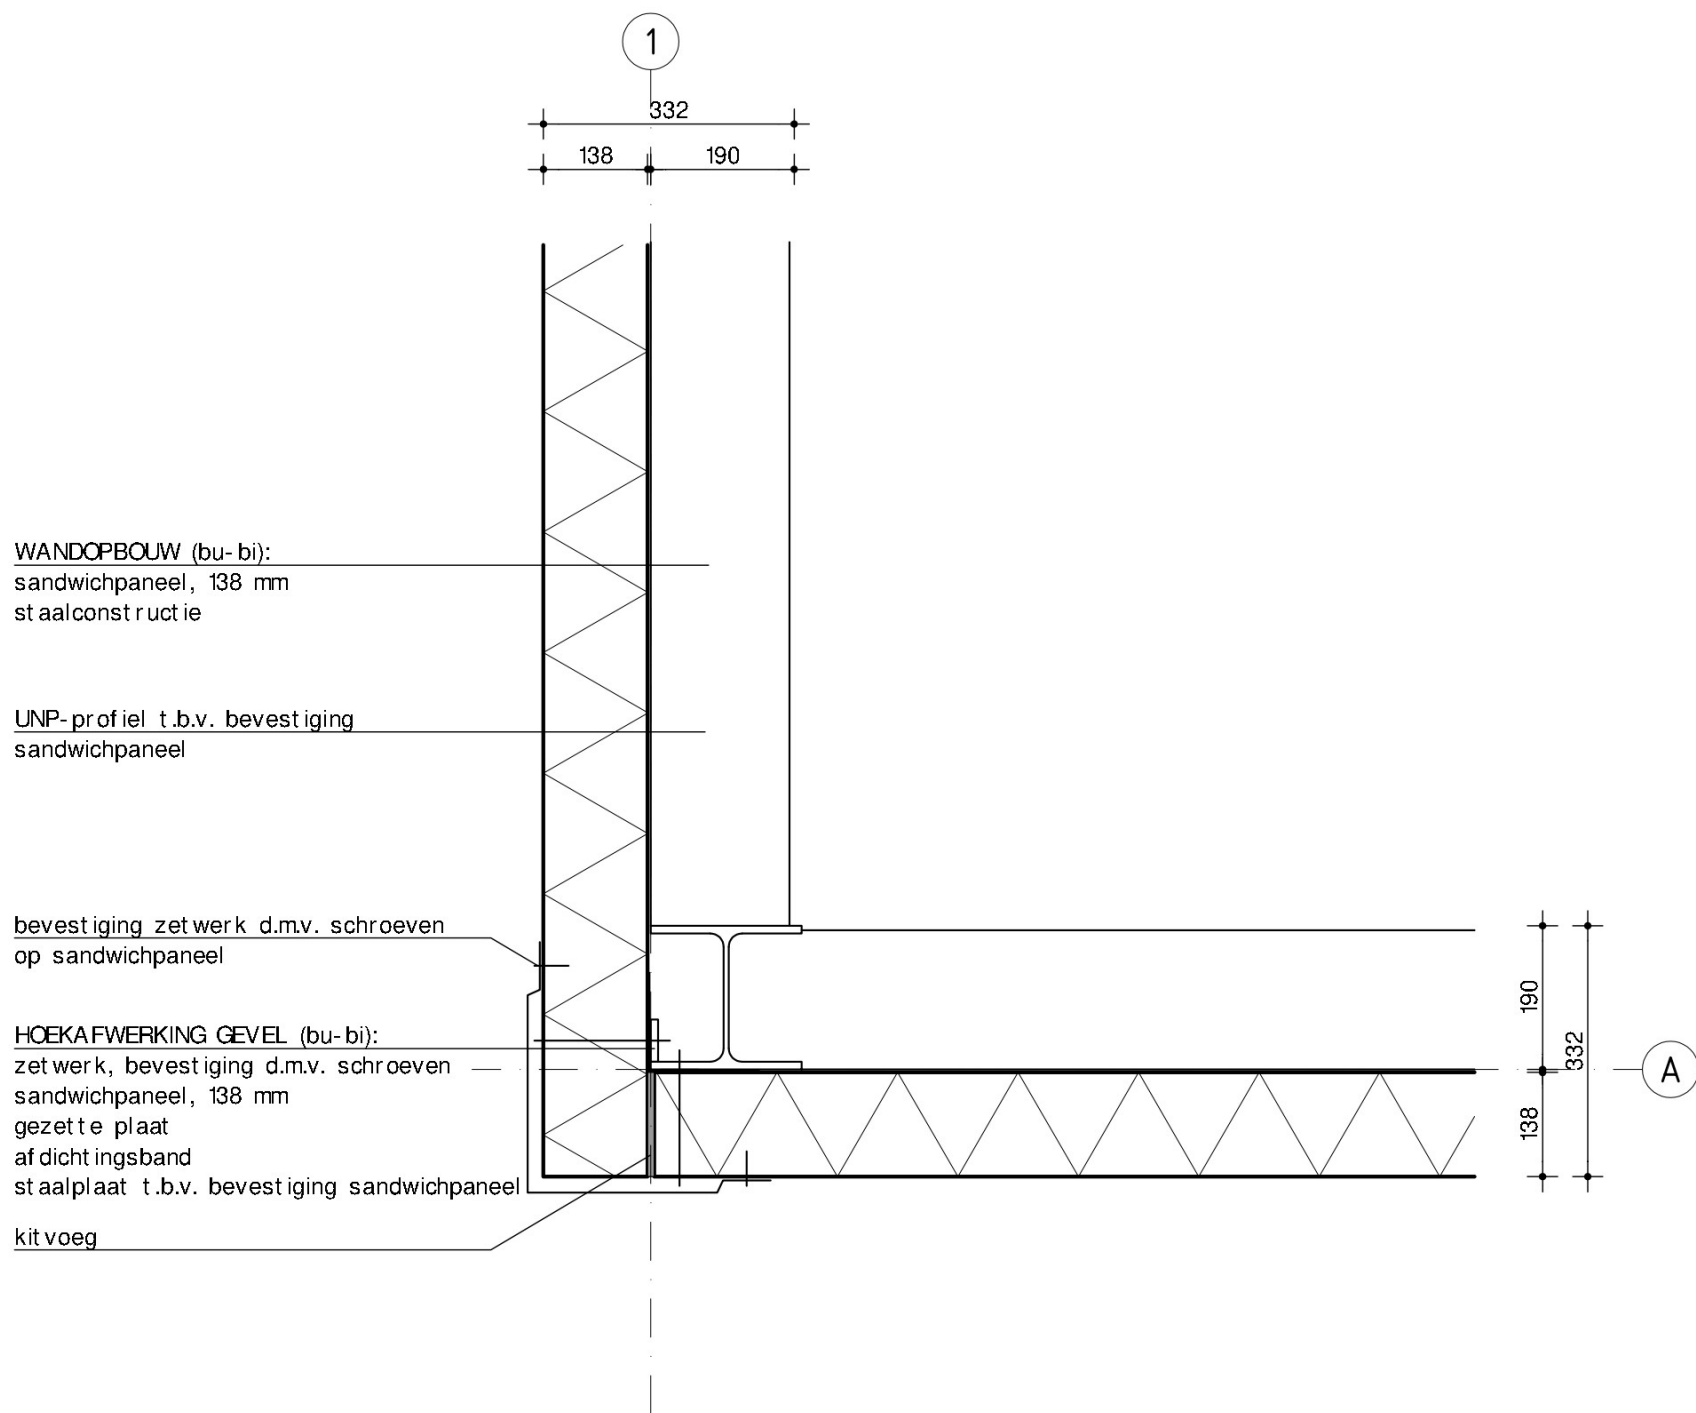

3

MATEN IN MILLIMETERS, TENZIJ ANDERS AANGEGEVEN

Opdrachtgever VOLTH2 Operating B.V.				Project Groene waterstofproductieinstallatie Delfzijl				
Tekeningnummer AE-DO-02-BD01	Detail 3	Rev. 0	Bestandsnaam 51009090-AE-DO-02-BD01.dwg	Formaat A3	Schaal 1:10	Blad 3	Aantal 3	
Kantoor Groningen	Projectnummer 51009090	Besteknummer	Datum van uitgave 14-10-2022	Get.	Gez.	Akk.		