




Zuidoost gevel

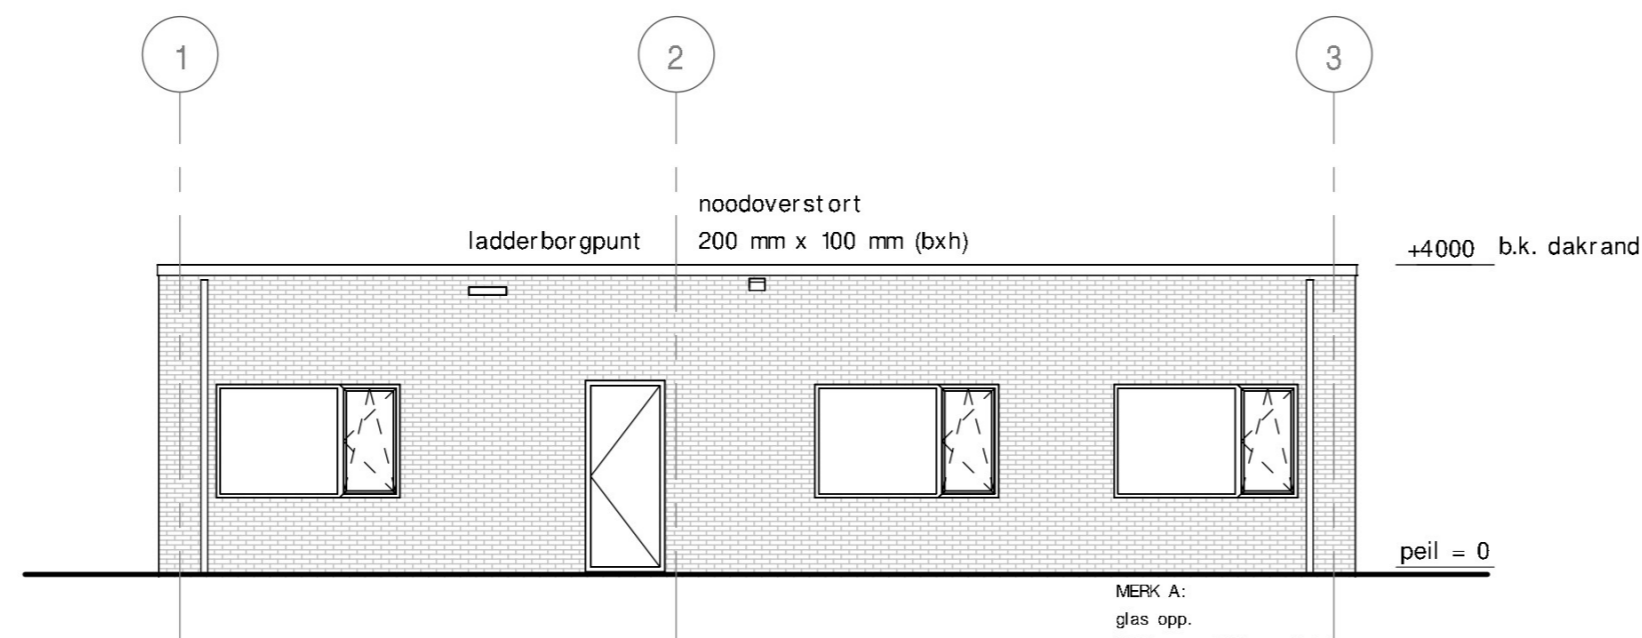


Noor doost gevel

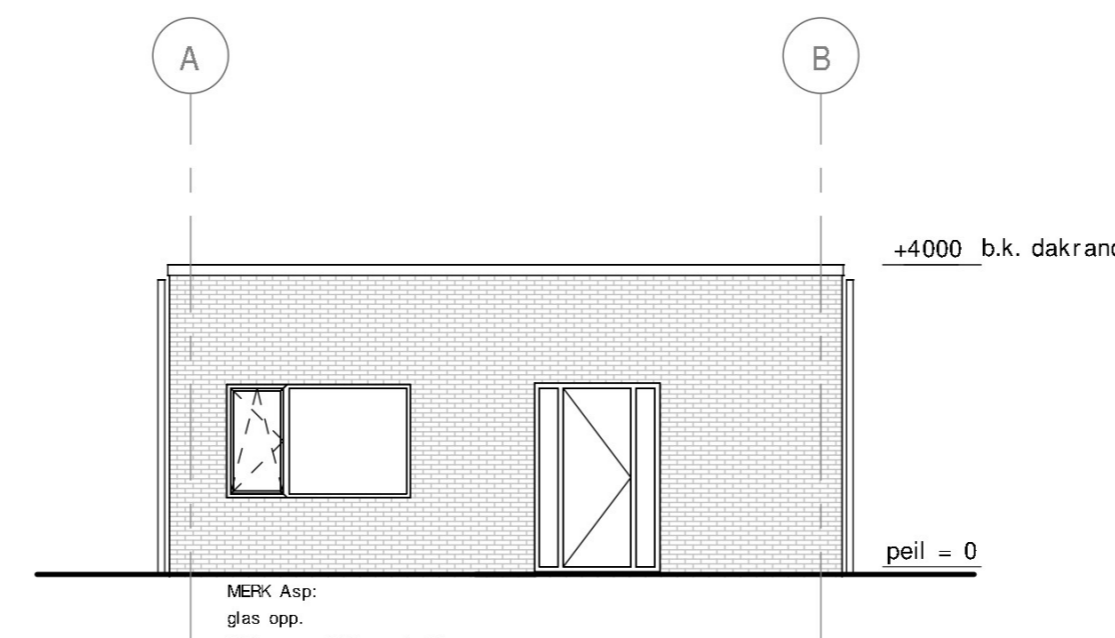


Noordwest gevel

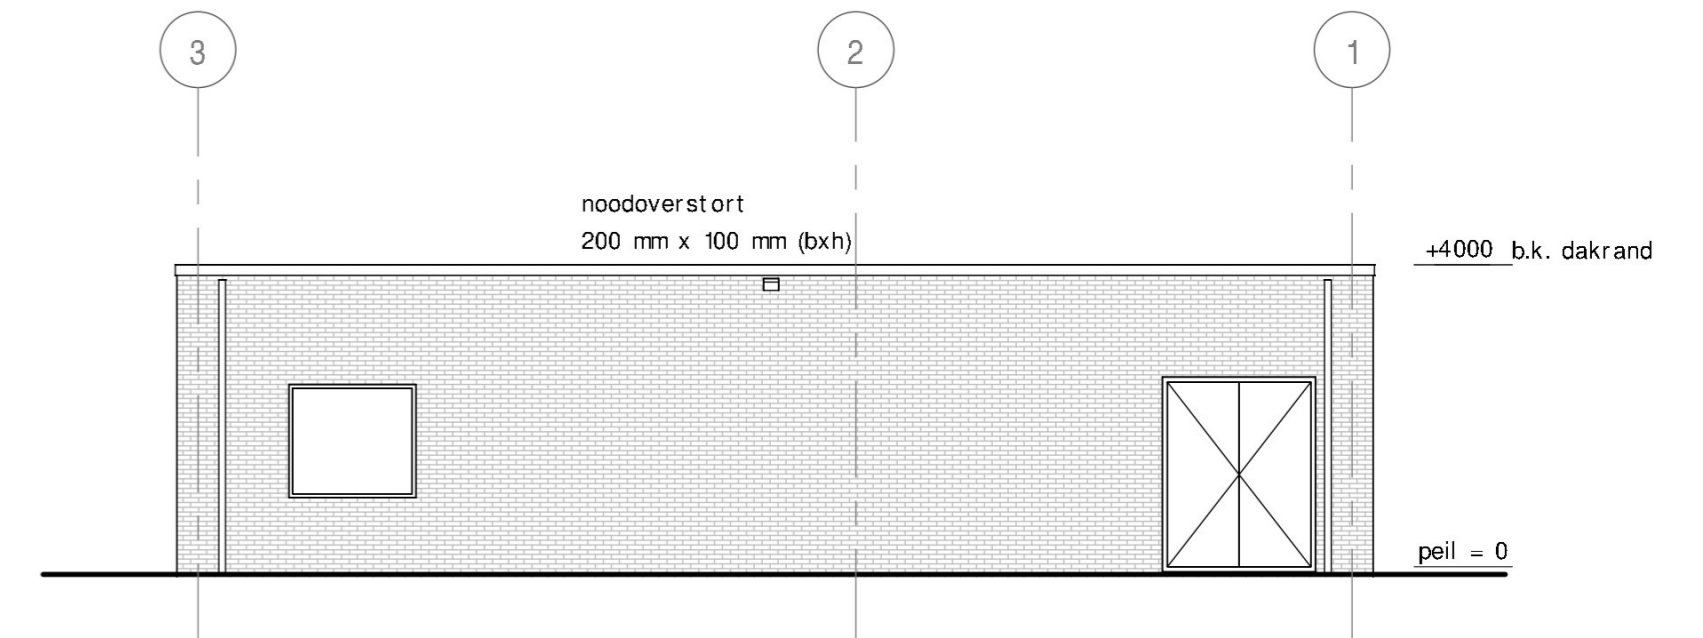

Zuidwest gevel

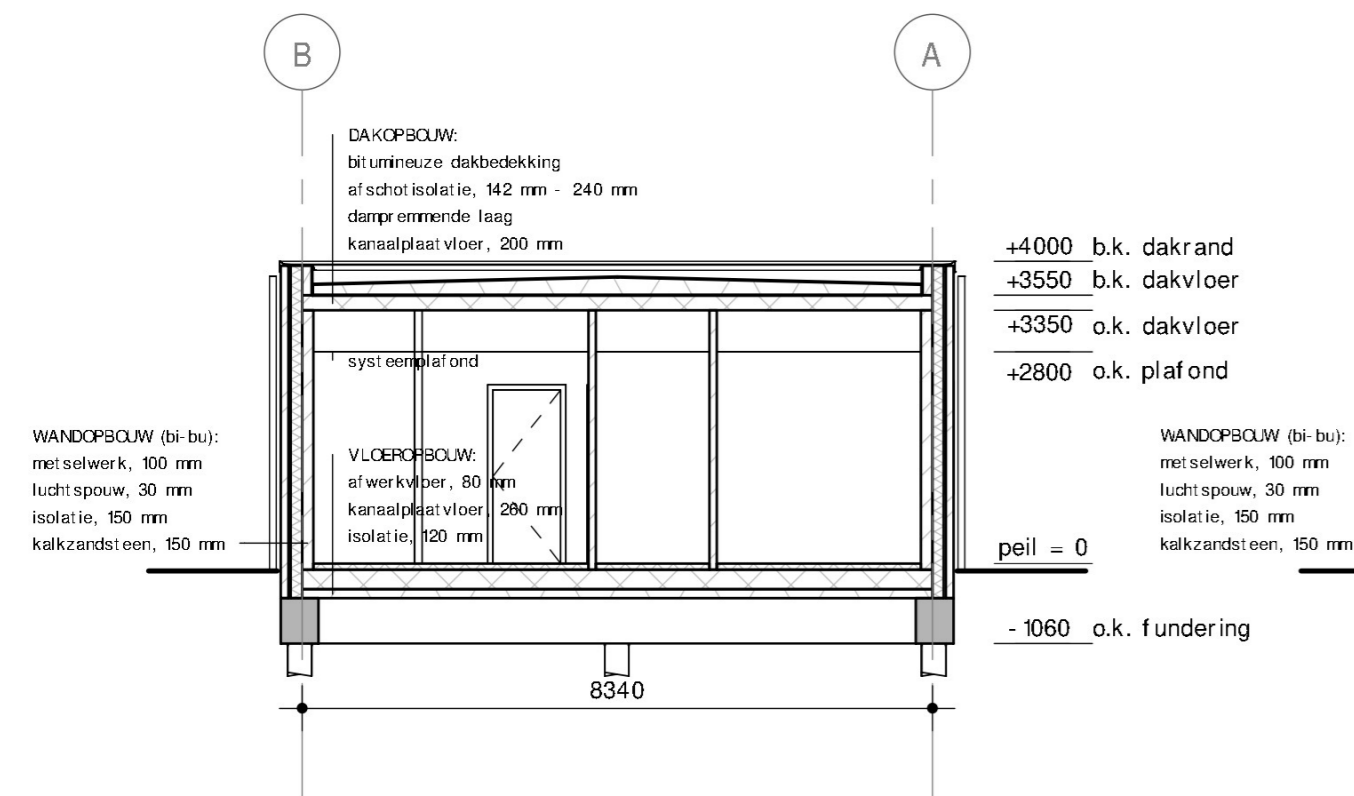

Doorsnede A - A

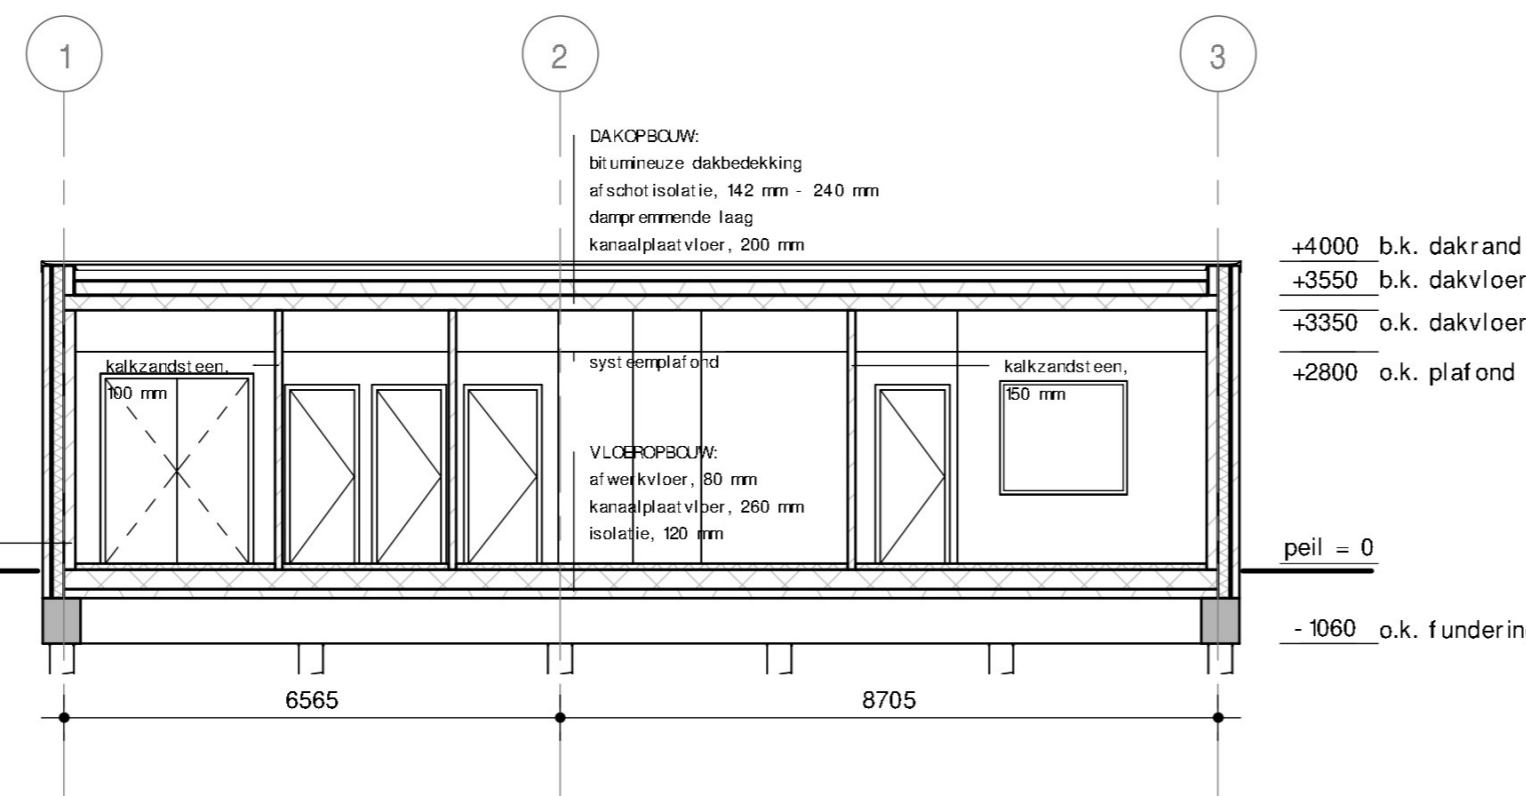

Doorsnede B - B

Materialen en kleuren:

Onderdeel	Materiaal	Kleur
Bouwwerken 01 en 03		
met selwerk	met selwerk	roodbruin RAL 7016
buitenkozijnen en draaiende delen	aluminium of staal	RAL 7016
binnenkozijnen en draaiende delen	aluminium	RAL 7016
lekdorpels	aluminium	RAL 7016
zetwerk / dakrand	aluminium	grijs
hemelwater afvoeren	pvc	blank geanodiseerd
noodoverstorten	aluminium	blank geanodiseerd
bouwwerken 02, 04, 05, 06 en 10		
sandwichpanelen buitenzijde	staal	RAL 7000
sandwichpanelen binnenzijde	staal	RAL 9010
buitenkozijnen en draaiende delen	aluminium of staal	RAL 7016
binnenkozijnen en draaiende delen	aluminium of staal	RAL 7016
overheaddeuren	aluminium	RAL 7016
lekdorpels	aluminium	RAL 7000
zetwerk / dakrand	aluminium	RAL 7000
trappen en bordessen	staal	thermisch verzinkt
hemelwater afvoeren	pvc	grijs
noodoverstorten	aluminium	blank geanodiseerd
st aalconstructies	staal	thermisch verzinkt
bouwwerken 07, 08 en 09		
wanden	schoon beton	betongrijs
buitenkozijnen en draaiende delen	aluminium of staal	RAL 7016
speedgate	aluminium	RAL 7016

Renvooi:


	met selwerk, 100 mm		deur zelsluitend
	isolatie, 150 mm		1-001 ruimtenummering
	kalkzandsteen, 150 mm		Peil -0 vloerpeil
	kalkzandsteen, 100 mm		A/1 stramen
	deur van binnenuit zonder sleutel te openen		
	vlucht rout e aanduiding		
	draagbaar blust oestel		
	aanlijnvoorzieningen t.b.v. dakveiligheid		
	met er kast		

Bouwbesluit :


Voor uitgangspunten en toets Bouwbesluit zie document NL22-648800269-33525

Bebouwd oppervlak en bruto inhoud

bebouwd oppervlak	140,9 m²
bruto inhoud	527,6 m³

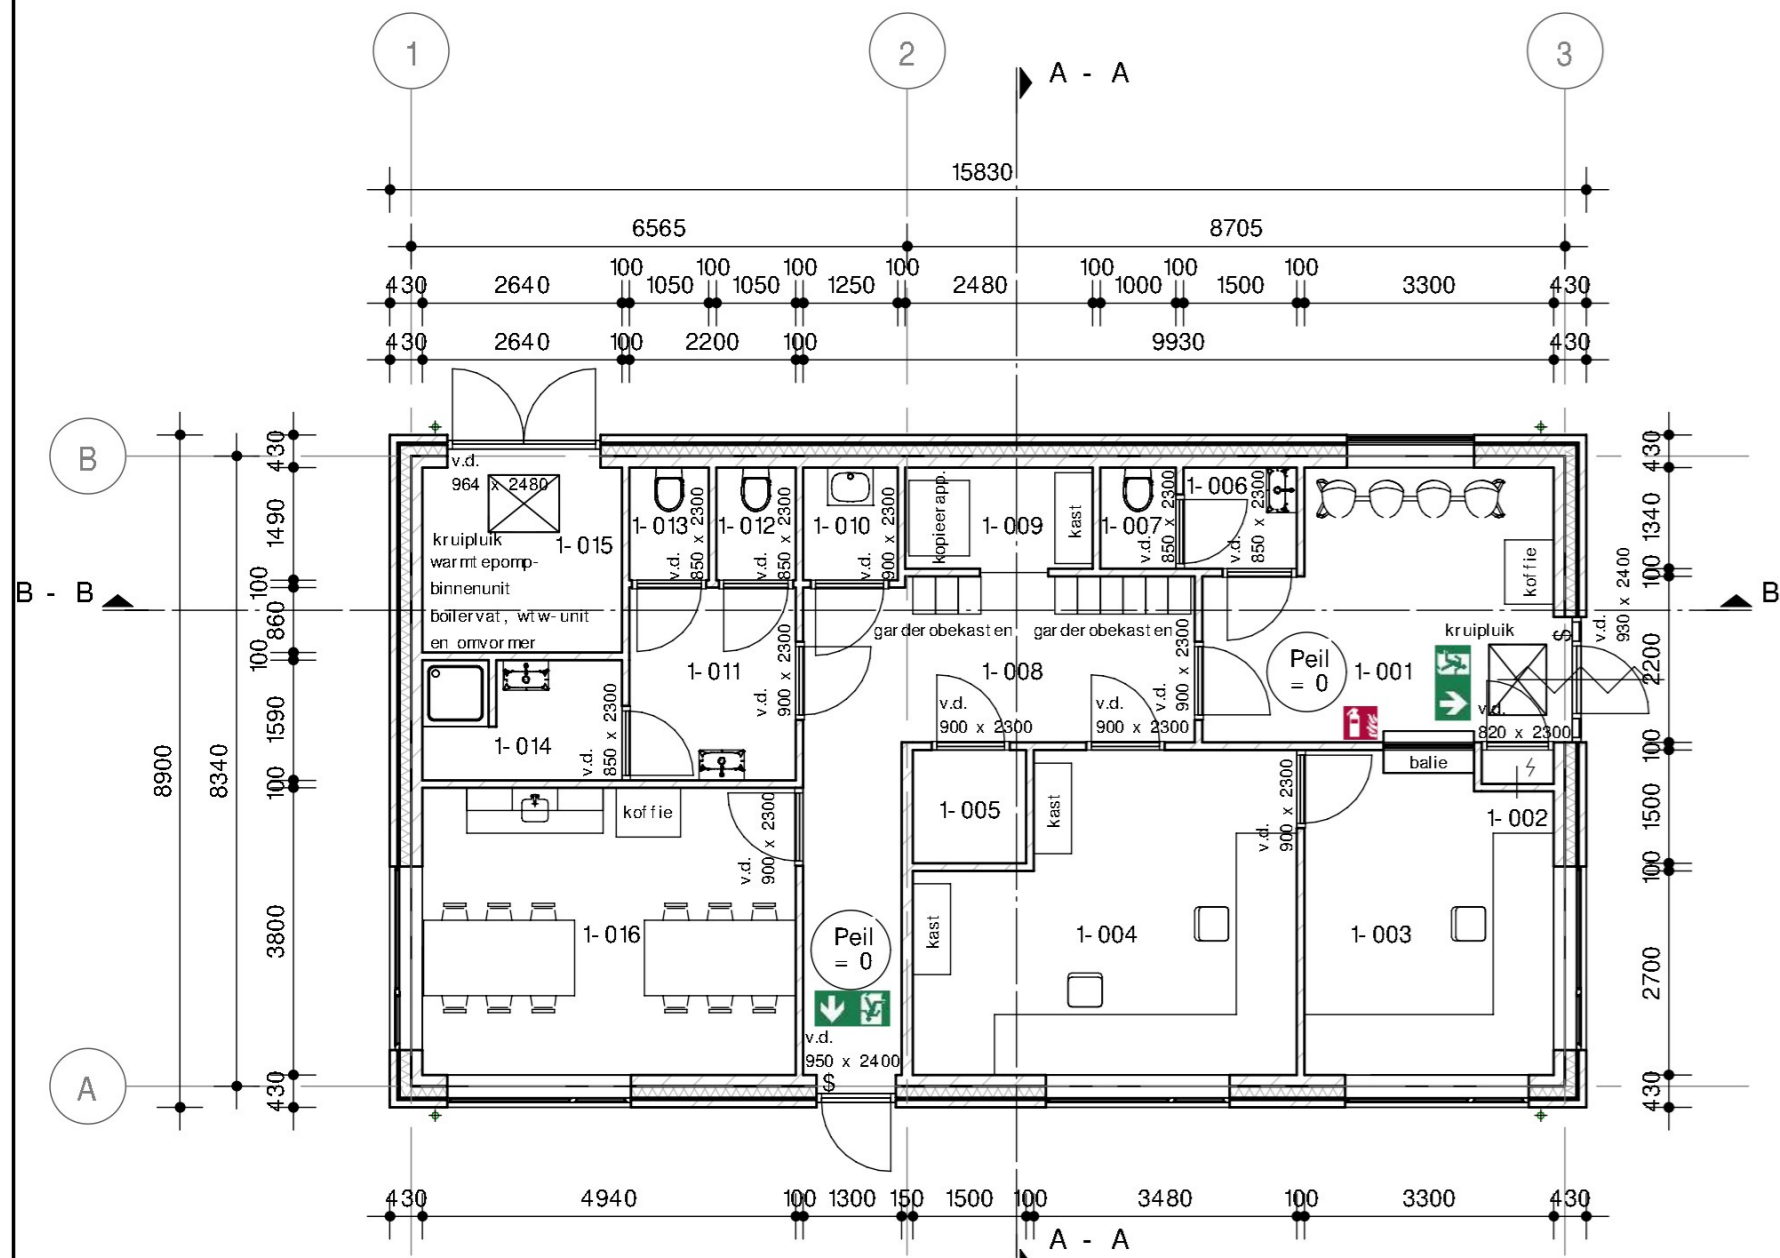

Begane grond

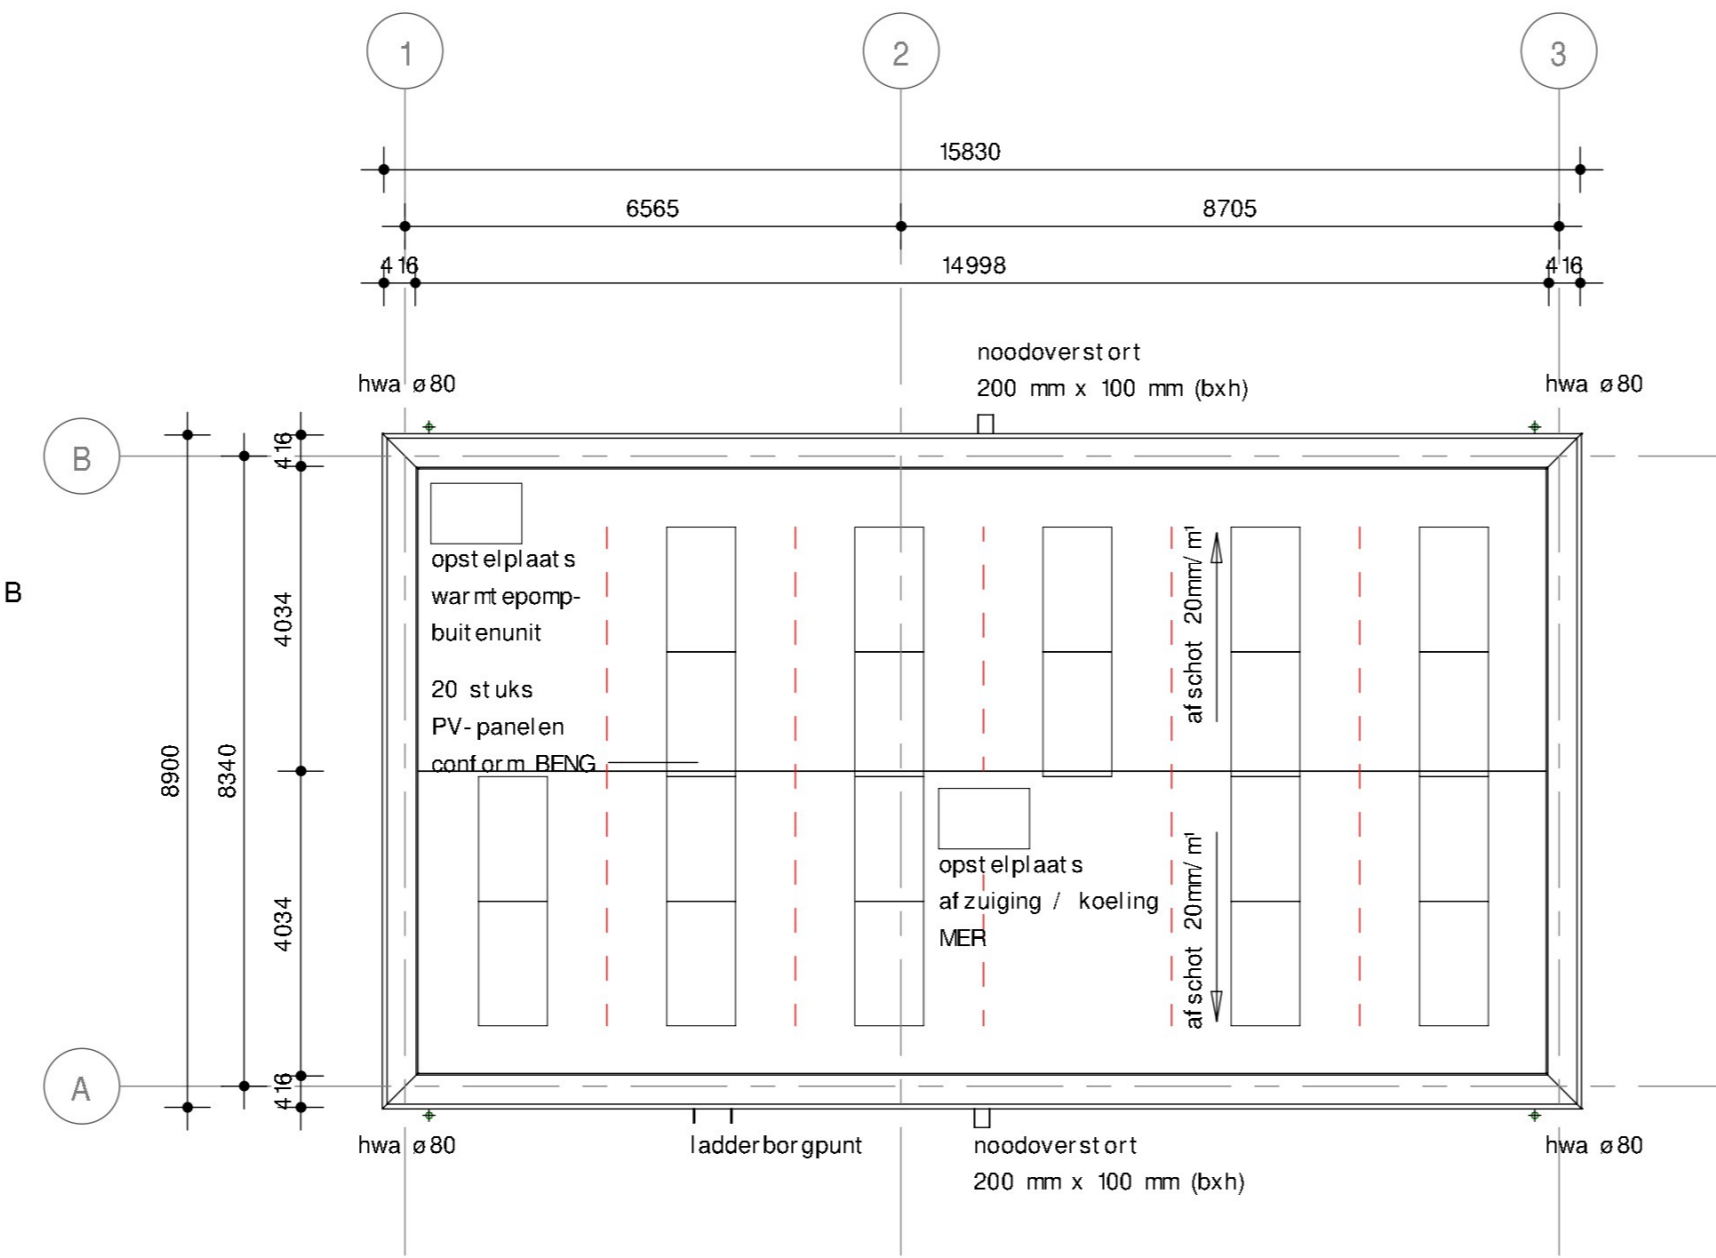

Dakplatt e grond

Ruimtenummer	Naam	Oppervlakte
1-001	Entree / Wacht ruimte	15.53 m²
1-002	Meterkast	0.43 m²
1-003	Portier	13.61 m²
1-004	Cont rolruimte	19.28 m²
1-005	MER- ruimte	2.25 m²
1-006	Toilet ruimte (voorruimte)	2.01 m²
1-007	Toilet ruimte	1.34 m²
1-008	Verkeersruimte	17.34 m²
1-009	Kopiërruimte	3.37 m²
1-010	Werkkast	1.86 m²
1-011	Toilet ruimte (voorruimte)	5.61 m²
1-012	Toilet ruimte (heren)	1.56 m²
1-013	Toilet ruimte (dames)	1.56 m²
1-014	Kleed- / wasruimte	4.11 m²
1-015	Technische ruimte	7.14 m²
1-016	Kantine / multifunctionele ruimte	18.77 m²

KEY PLAN AREAS

Peil:

- bovenkant afgewerkte vloer = 0+ peil
- hoogte t.o.v. N.A.P. nader te bepalen



Begane grond

Gebruiksfunctie


- Bijeenkomst functie
- Gemeenschappelijke ruimte
- Industriefunctie
- Kantoorfunctie
- Lichte industriefunctie
- Overige gebruiksfuncties



Begane grond

Verblijfsgebied

- Functiegebied
- Verblijfsgebied 1
- Verblijfsgebied 2
- Verblijfsgebied 3

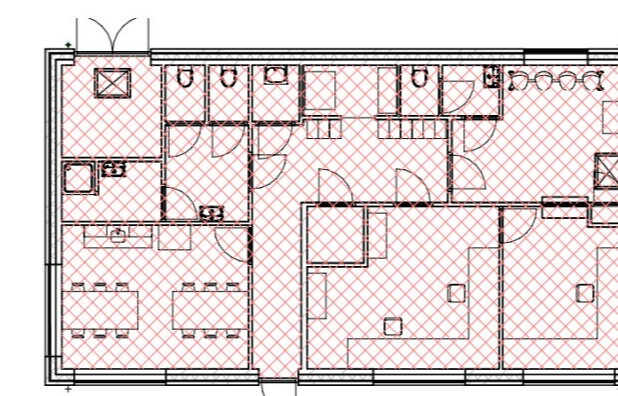

Begane grond

(Sub)brandcompartimenten

- 01-BC 1 en 01-SBC 1

Verblijfsgebied	
Naam	Oppervlakte
Functiegebied	15.87 m²
Functiegebied	2.48 m²
Functiegebied	3.59 m²
Functiegebied	2.08 m²
Verblijfsgebied 1	14.02 m²
Verblijfsgebied 2	19.84 m²
Verblijfsgebied 3	19.21 m²

Gebruiksfuncties	
Naam	Oppervlakte
Bijeenkomst functie	18.77 m²
Gemeenschappelijke ruimte	48.01 m²
Gemeenschappelijke ruimte	0.43 m²
Industriefunctie	20.01 m²
Kantoorfunctie	15.07 m²
Lichte industriefunctie	2.25 m²
Overige gebruiksfuncties	15.39 m²

MATEN IN MILLIMETERS, TENZU ANDERS AANGEGEVEN

VOLTH2 Operating B.V.
 Groene Waterstofproductieinstallatie Delfzijl

Projectnummer	Tekeningnummer	Versie	Datum te uitgave	Ontwerfase	Contractnummer
51009090	AE-DO-01-900	0	14-10-2022	DO	-
Blad	Aantal	Schaal	Formaat	Kantoor	Get
1	1	1:100, 1:200	A1	Groningen	Gaz