




Noordwest gevel

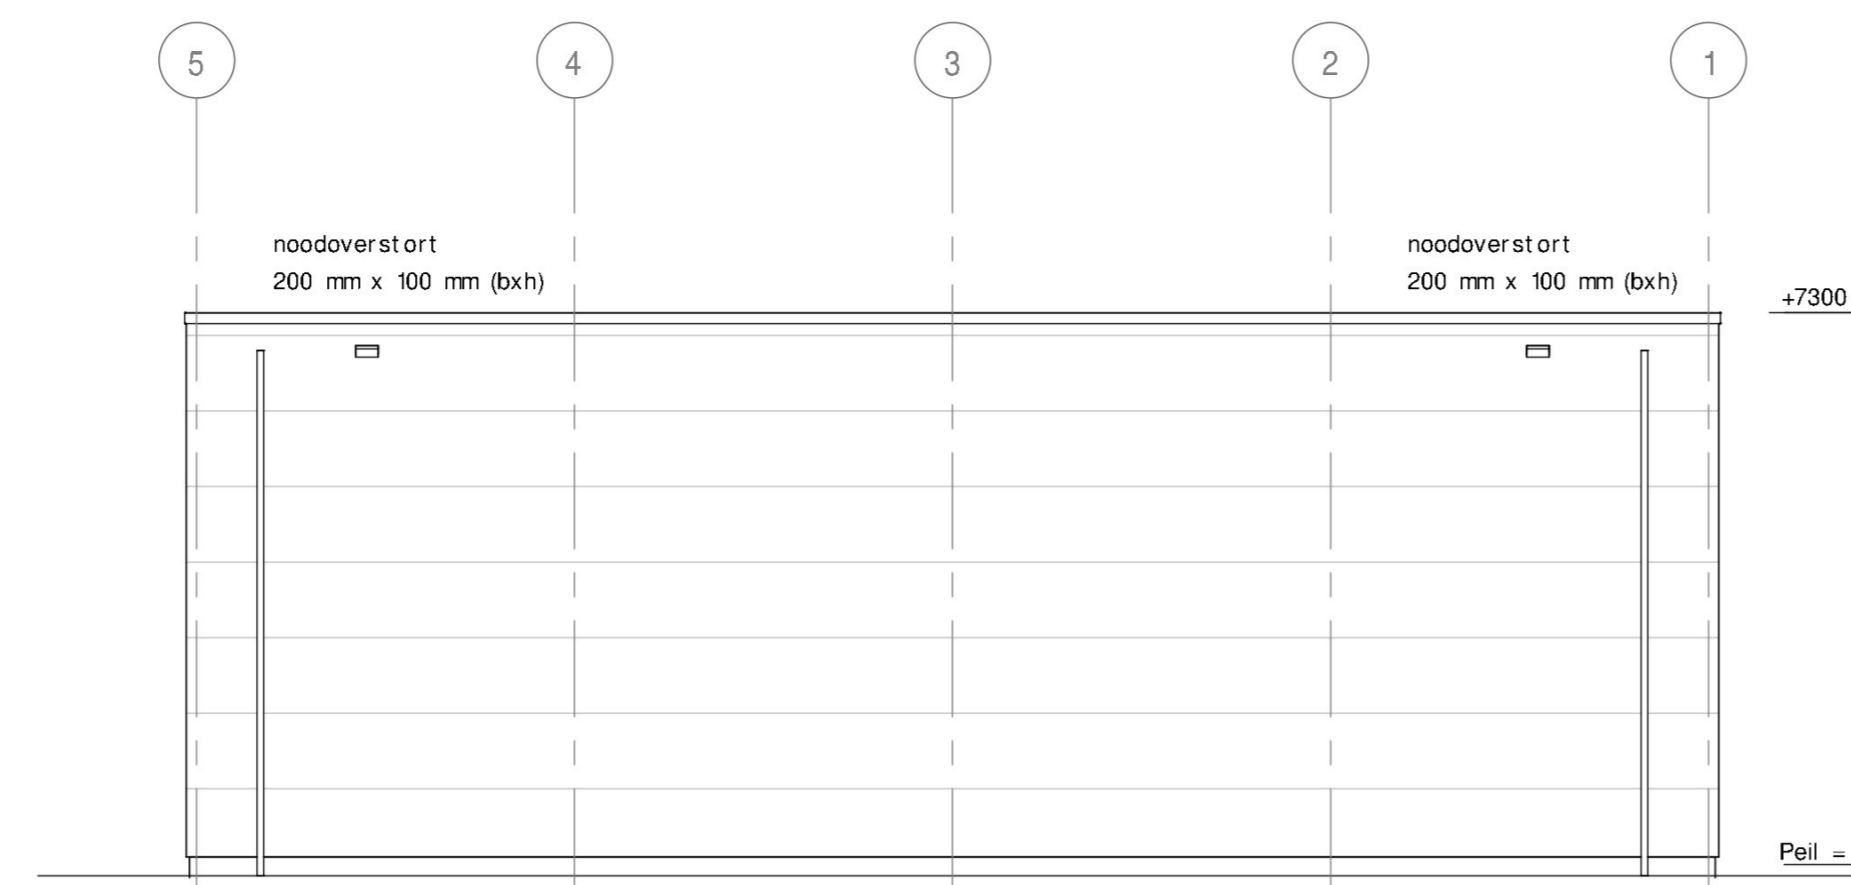


Zuidwest gevel

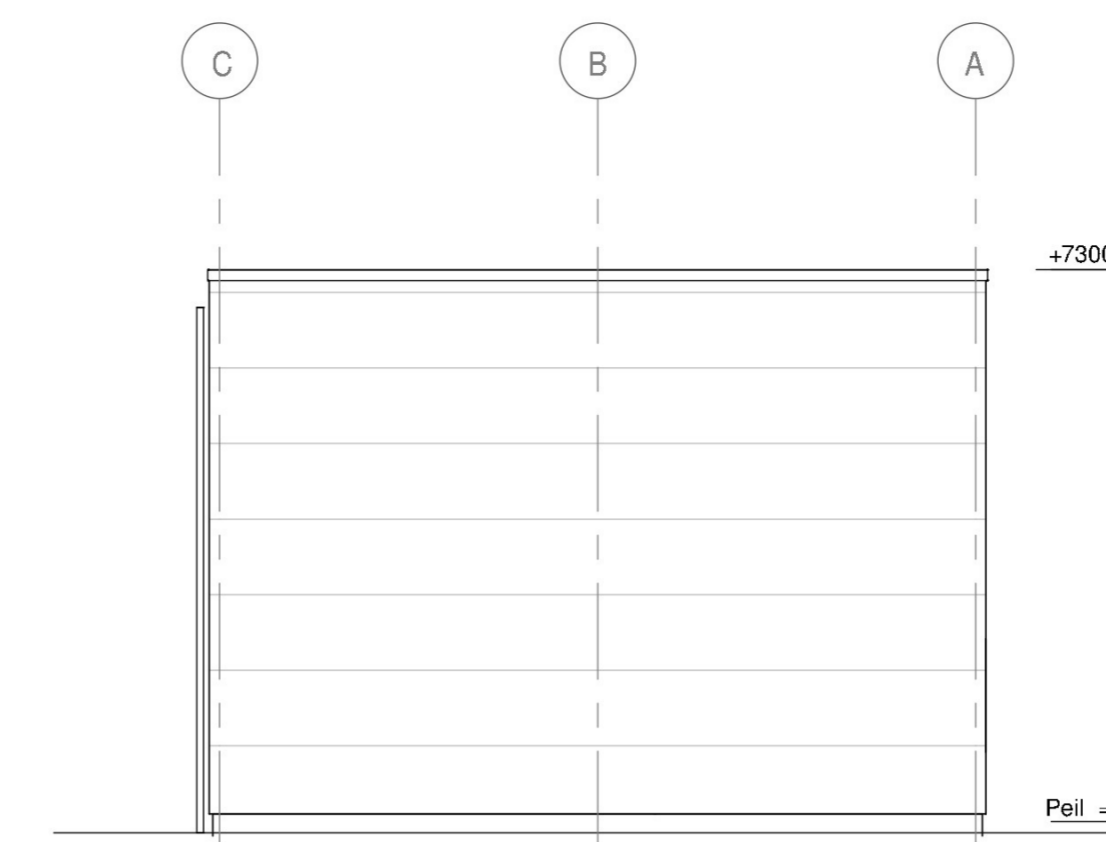


Zuidoost gevel

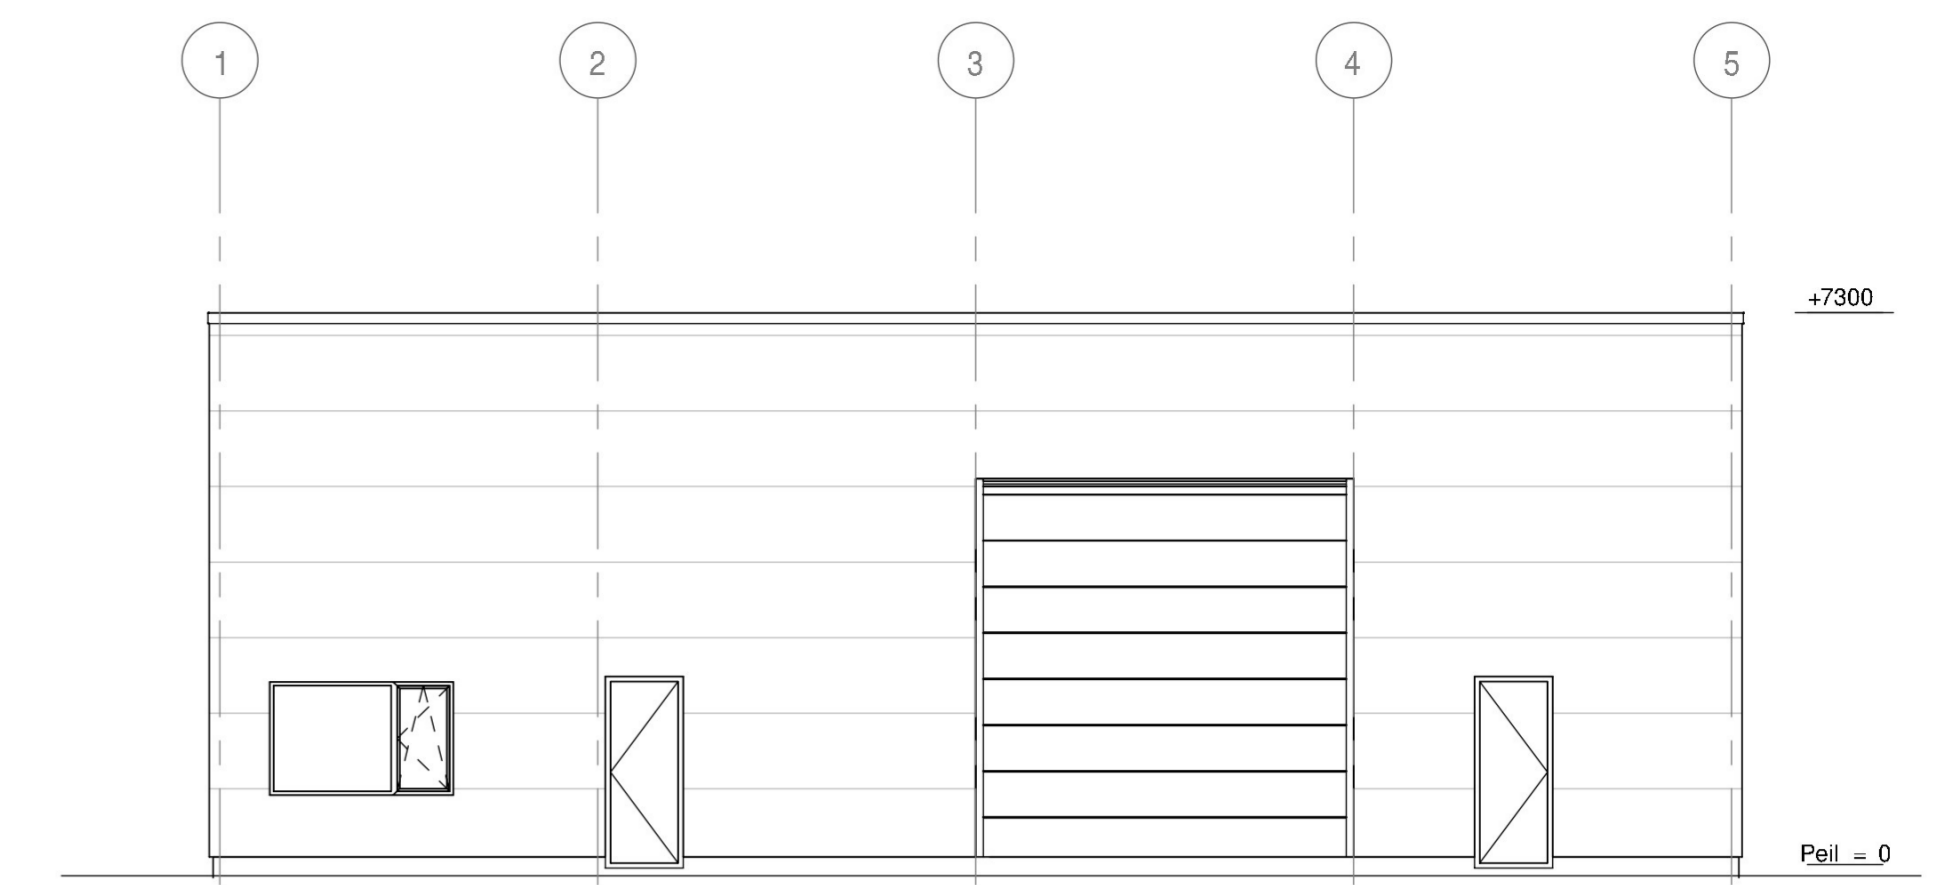


Noordoost gevel

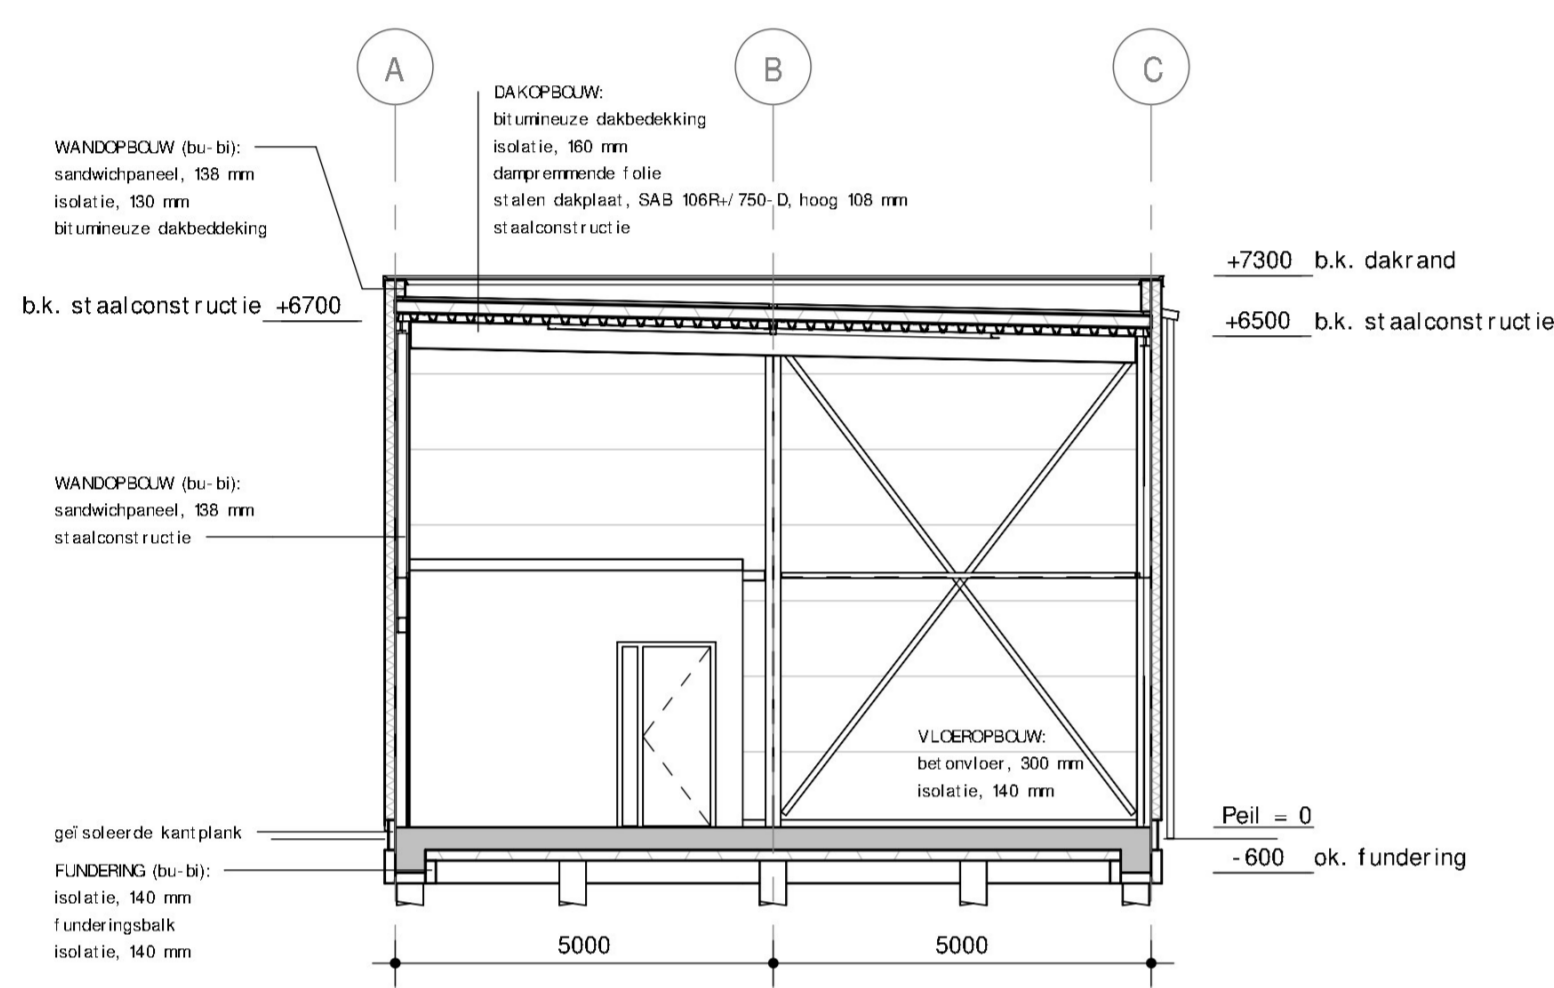

Doorsnede A-A

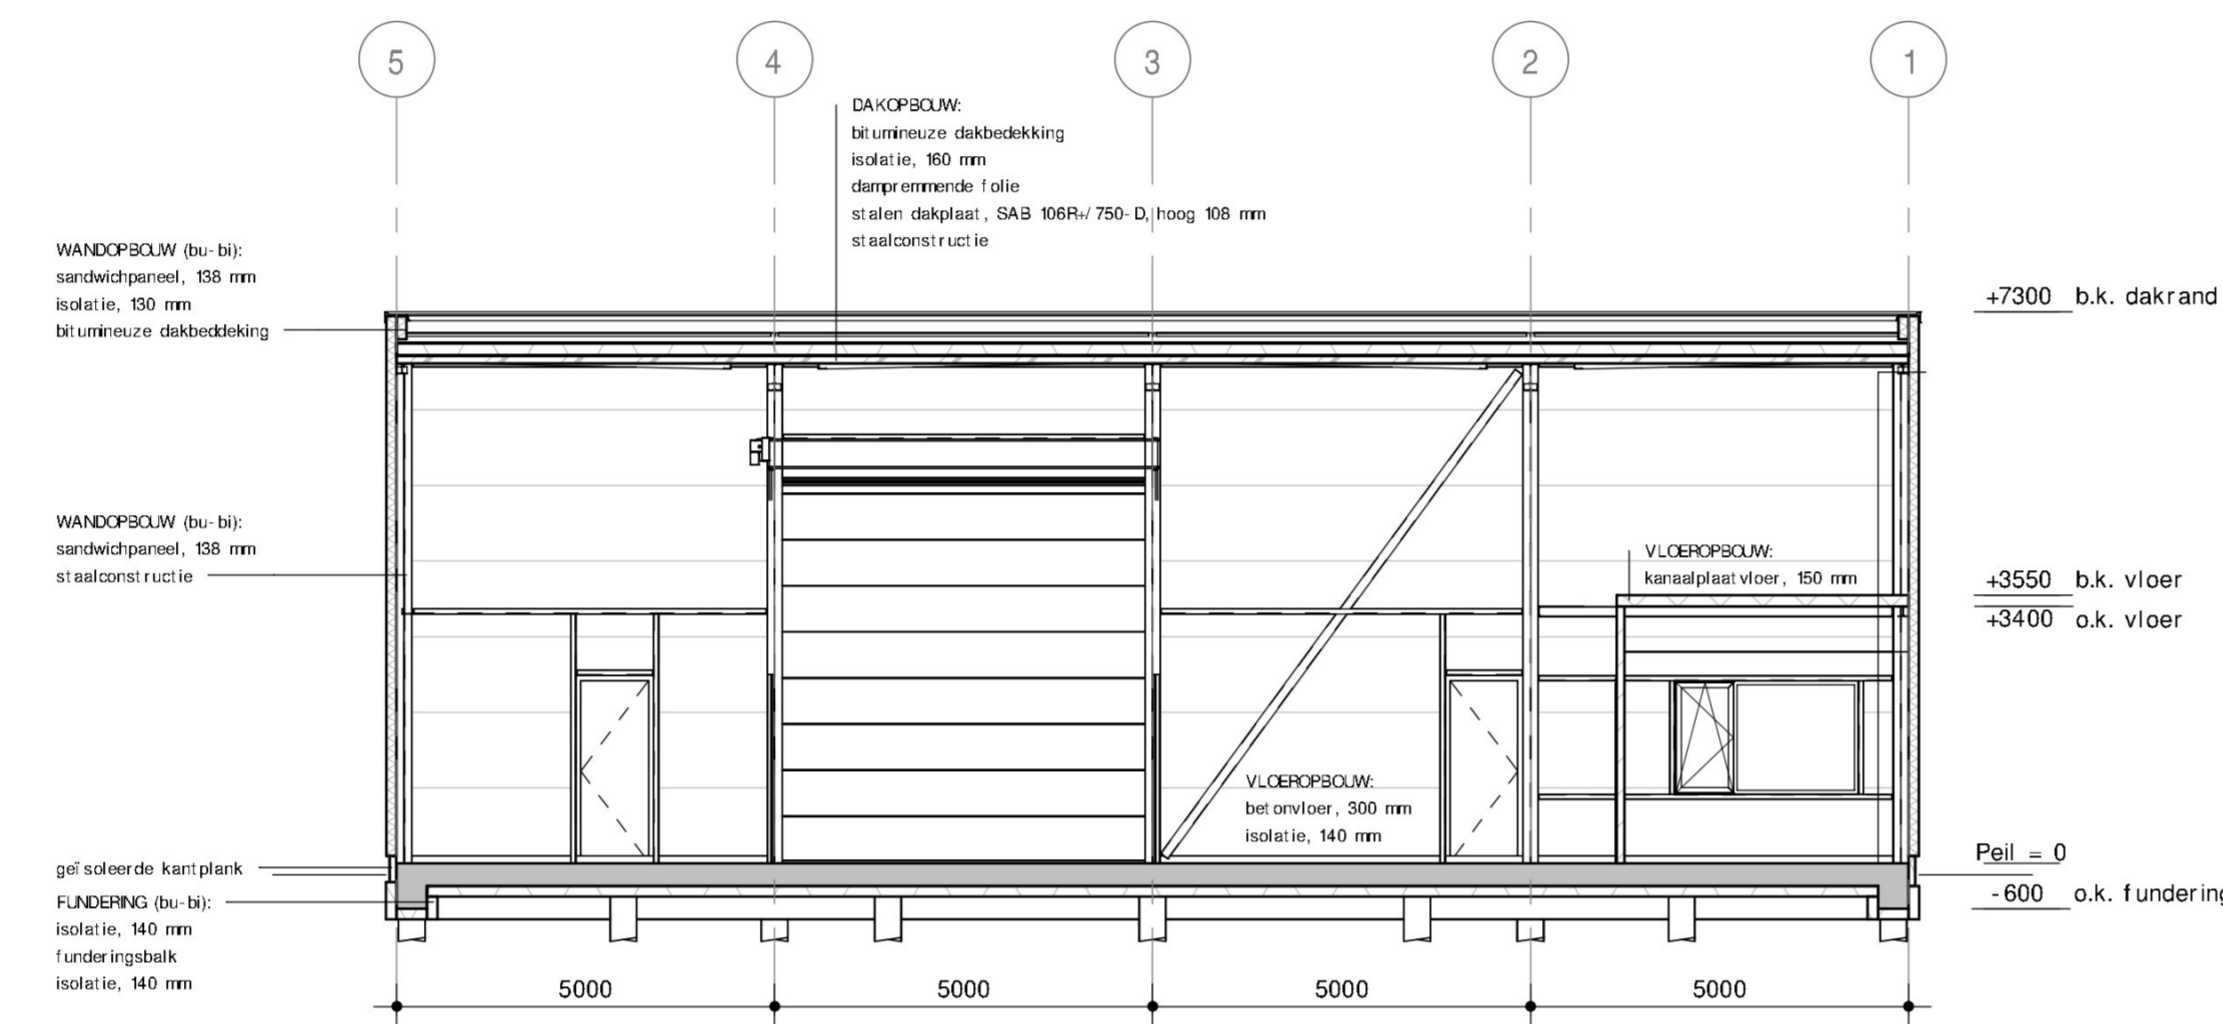


Doorsnede B-B

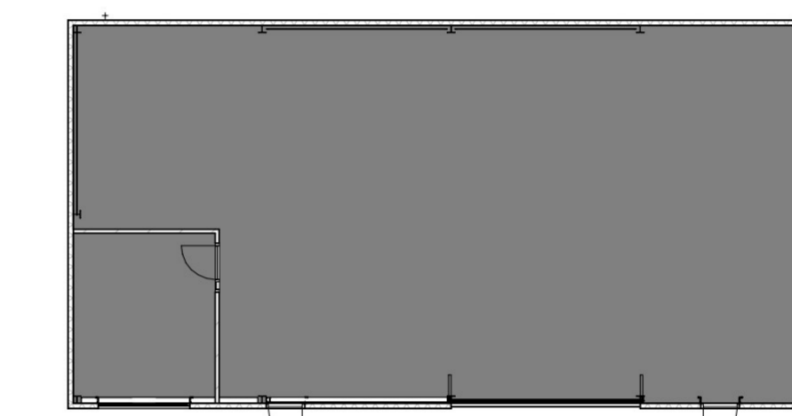

Begane grond

Gebruiksfunctie


Industriefunctie

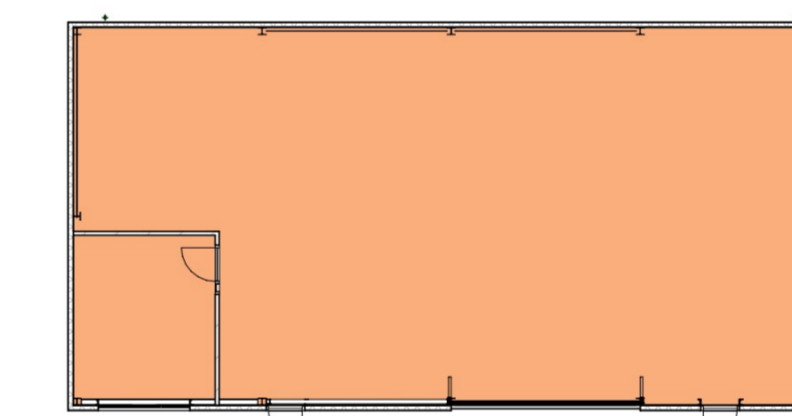

Begane grond

Verblijfsgebied


Verblijfsgebied 4

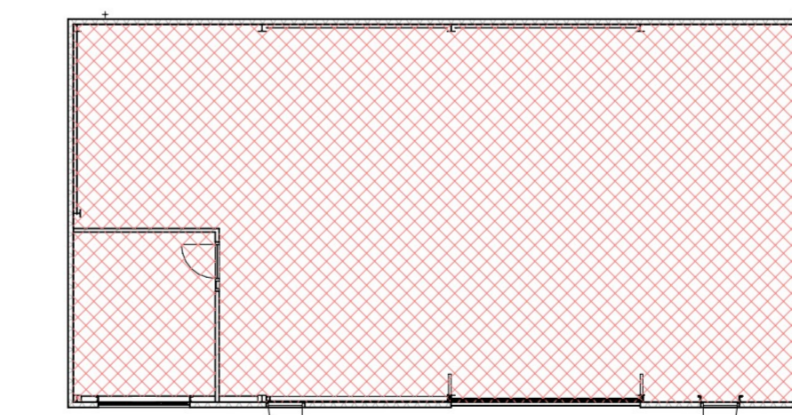


Begane grond

(Sub)brandcompartimenten

02-BC-1 en 02-SBC-1

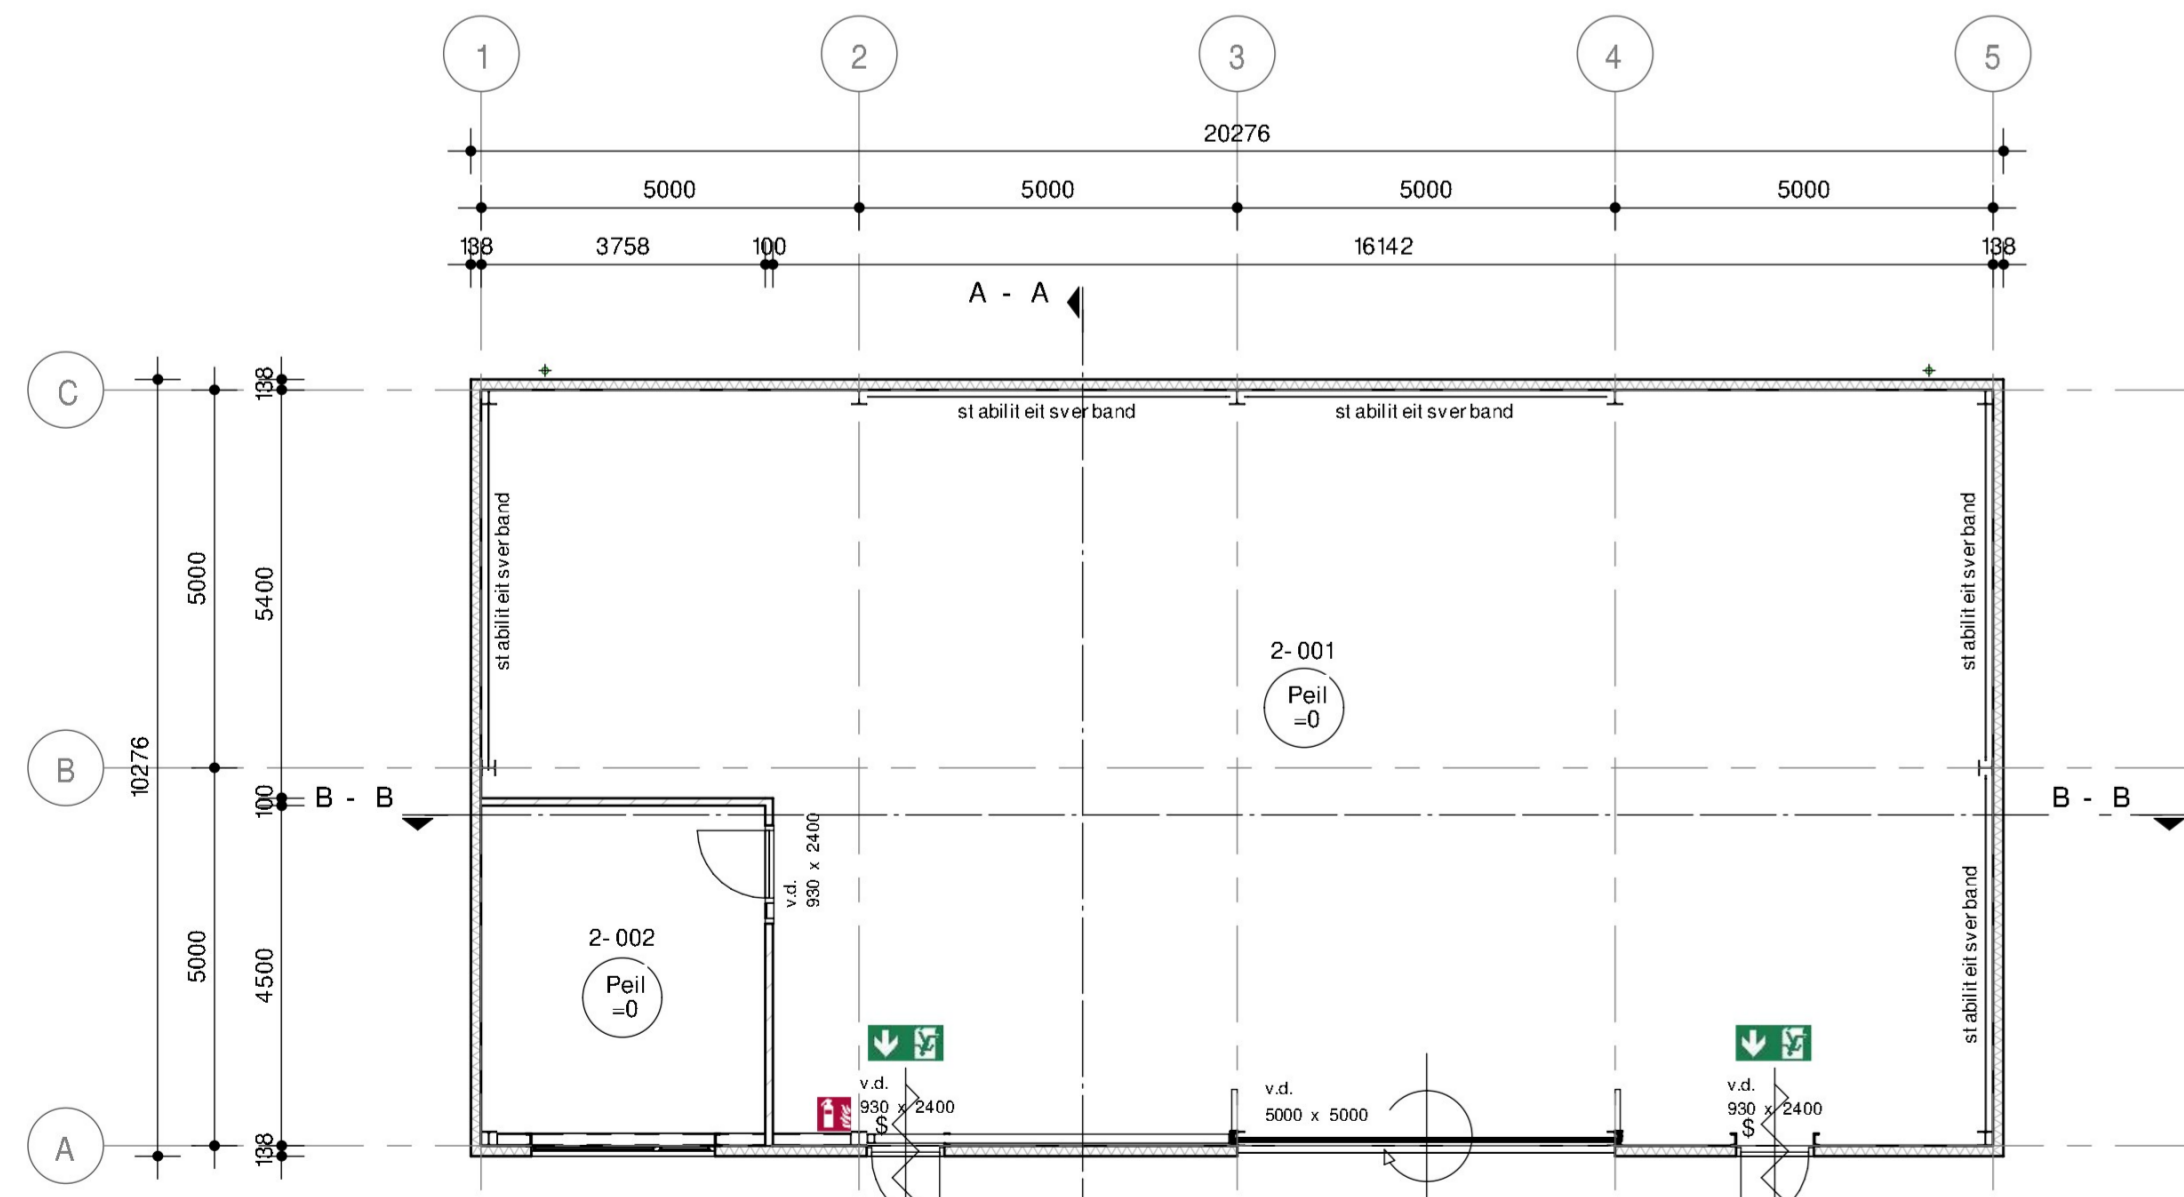

Begane grond

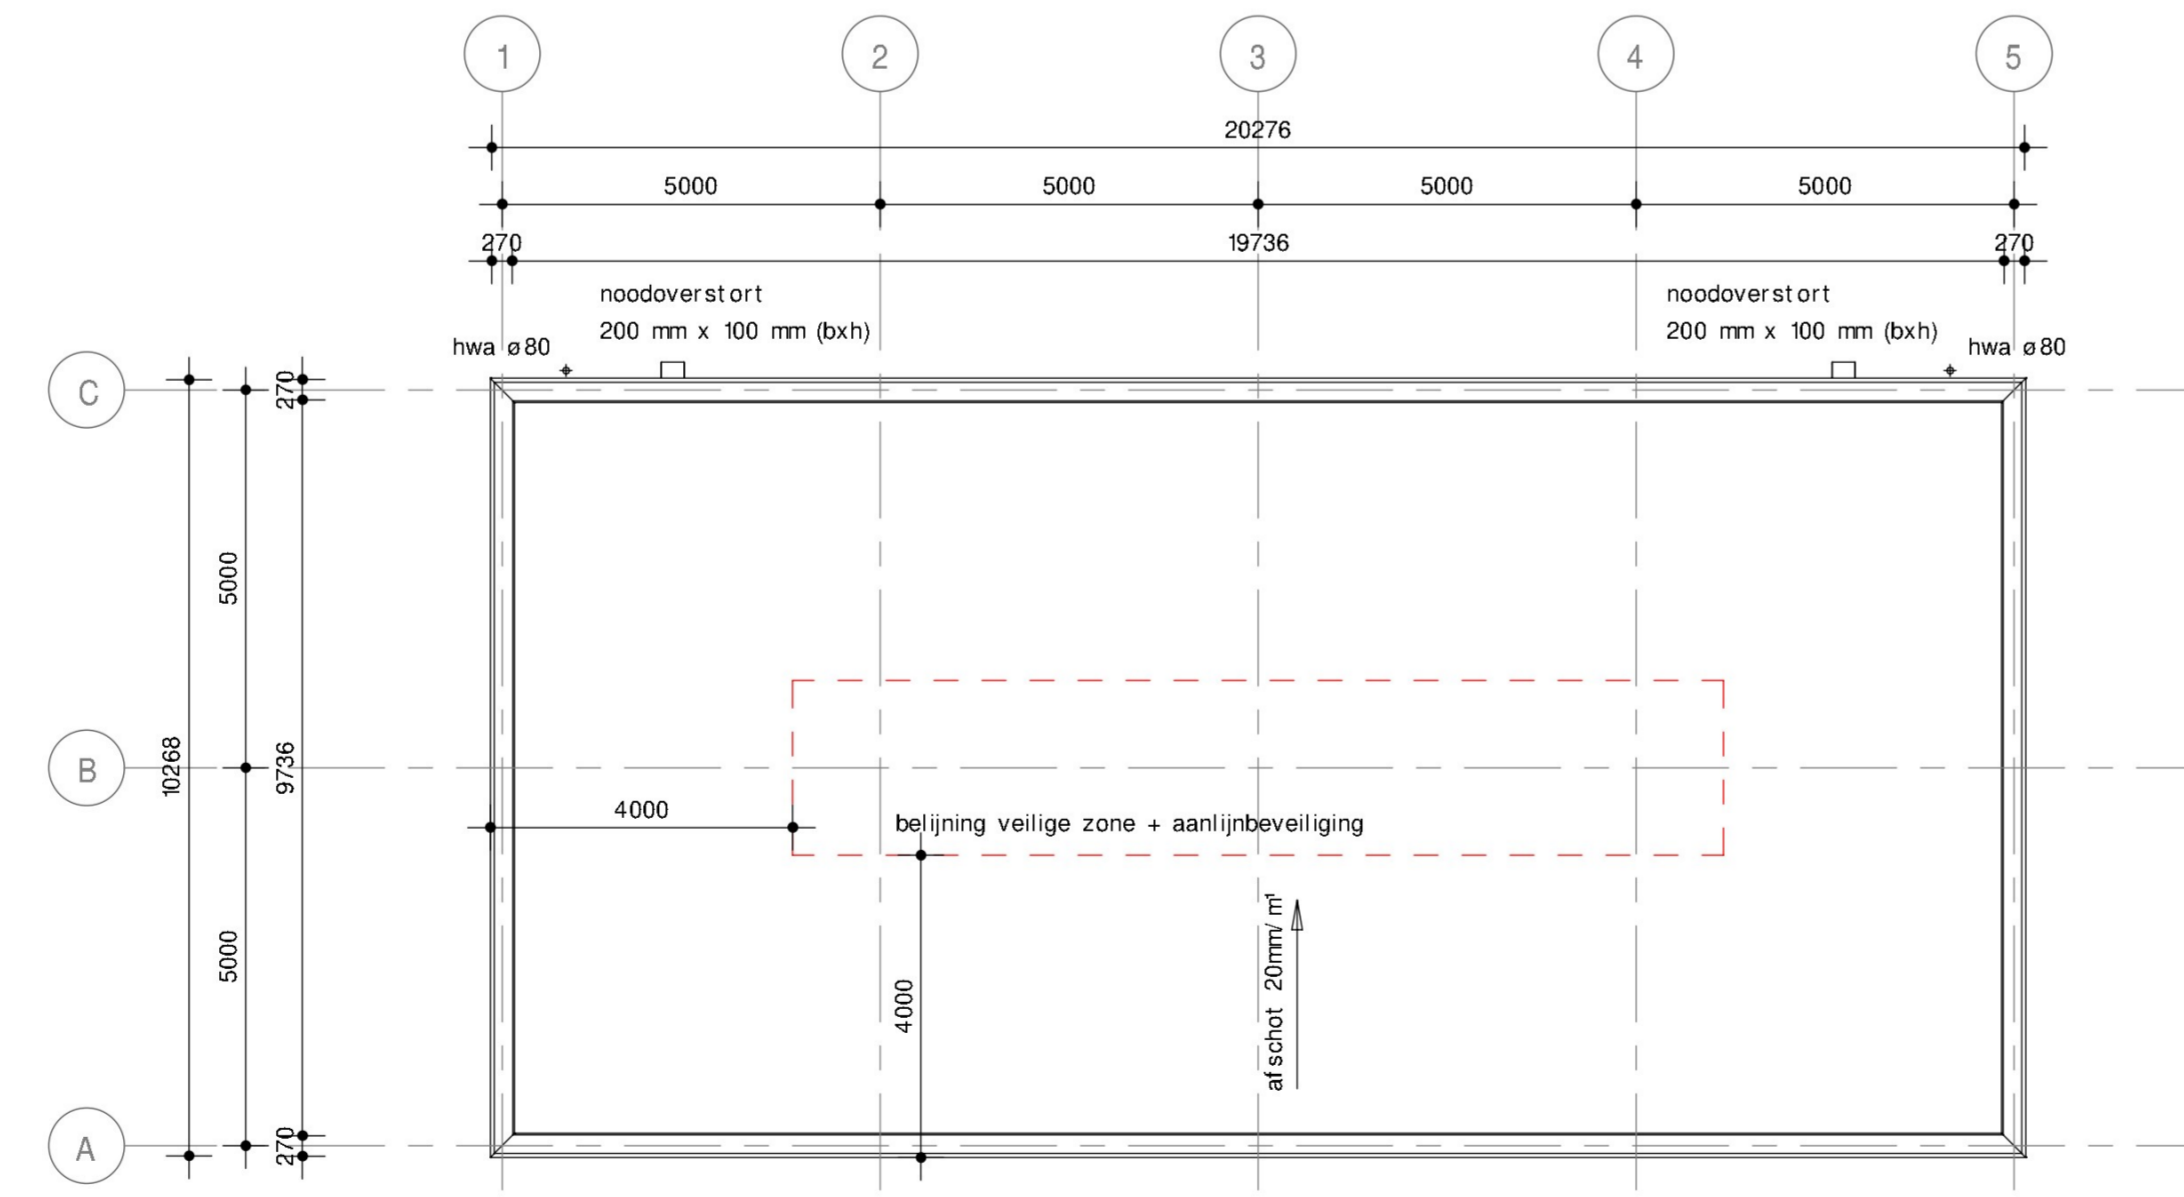

Begane grond

Renvooi:

	sandwichpaneel, 138 mm		deur zelfsluitend
	calciumsilicaat, 100 mm		ruimtenummering
	dakisolatie bitumen, 160 mm		vloerpeil
	isolatie, 130 mm		stramen
	isolatie, 140 mm		beglazing conform NEN 3569
	roldeur		
	deur van binnenut zonder steutel te openen		
	veilige zone t.b.v. dakveiligheid		
	vluchtroute		
	draagbaar liftstelsel		


Materialen en kleuren:

Onderdeel	Material	Kleur
Bouwwerken 01 en 03		
metserwerk	baksteen	roodbruin
buitenkozijnen en draaiende delen	aluminium of staal	RAL 7016
binnenkozijnen en draaiende delen	aluminium of staal	RAL 7016
lekdorpels	aluminium	RAL 7016
zetwerk / dakrand	aluminium	RAL 7016
hennelwal of afvoeren	pvc	gr'is
noodoverstorten	aluminium	blank geanodiseerd
Bouwwerken 02, 04, 05, 06 en 10		
sandwichpanelen buitenzijde	staal	RAL 7000
sandwichpanelen binnenzijde	staal	RAL 9010
buitenkozijnen en draaiende delen	aluminium of staal	RAL 7016
binnenkozijnen en draaiende delen	aluminium of staal	RAL 7016
overhoeddeuren	aluminium	RAL 7016
lekdorpels	aluminium	RAL 7000
zetwerk / dakrand	aluminium	RAL 7000
trappen en bordessen	staal	thermisch verzinkt
hennelwal of afvoeren	pvc	gr'is
noodoverstorten	aluminium	blank geanodiseerd
staalconstructies	staal	thermisch verzinkt
Bouwwerken 07, 08 en 09		
Onderdeel	Material	Kleur
wanden	schoon beton	betongris
buitenkozijnen en draaiende delen	aluminium of staal	RAL 7016
spegelgaten	aluminium	RAL 7016

Bouwbesluit:

Voor uitgangspunten en toets Bouwbesluit zie document NL22-64880269-33525

Bebouwd oppervlakte en bruto inhoud	
bebouwd oppervlakte	208,3 m ²
bruto inhoud	1431,5 m ³

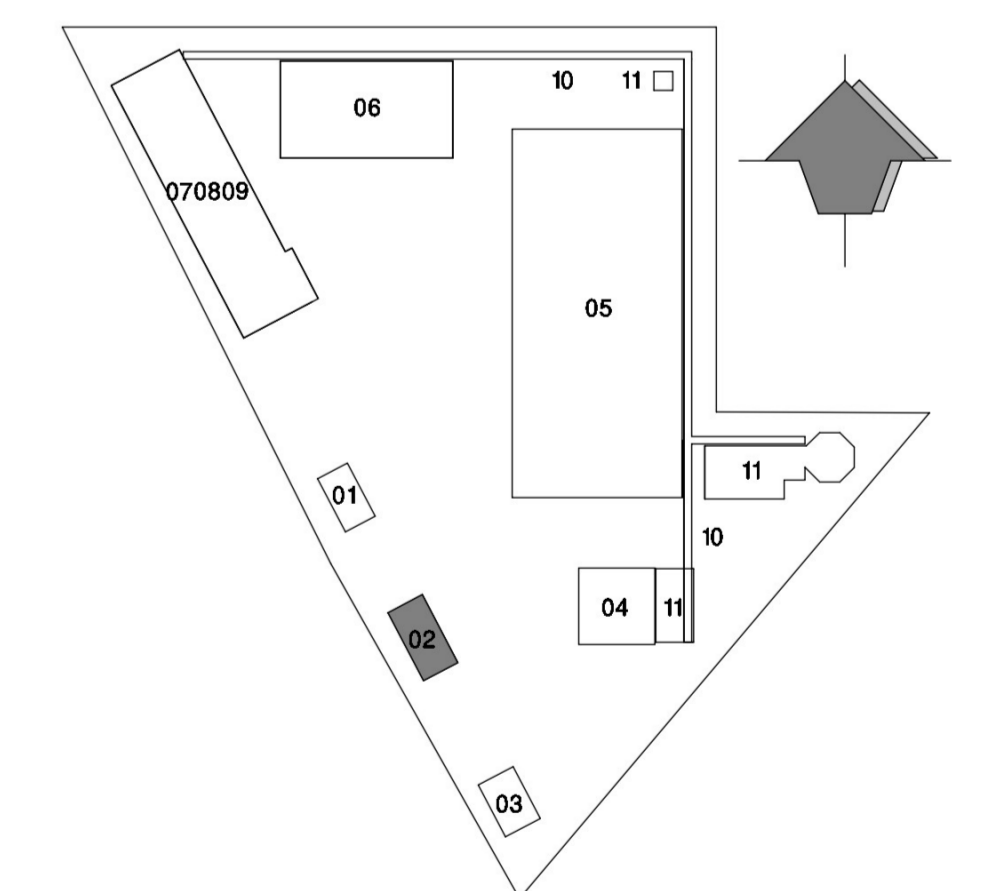

KEY PLAN AREAS

Peil:

- bovenzijde af werkvloer algemene ruimte = 0+ peil
- hoogte t.o.v. N.A.P. nader te bepalen

Rev:	Omgeving	Datum rev:	Gepl:	Gepl:	AK
------	----------	------------	-------	-------	----

WATEN IN MILLIMETERS, TENZI ANDERS AANGEGEVEN

Opdrachtgever
VOLTH2 Operating B.V.
Groene Waterstofproductieinstallatie Delfzijl
Project
Bouwwerk 02 - Werkplaats / Opslagruimte
Plaatsgronden, gevels en doorsneden

Projectnummer	Tekeningnummer	Versie	Datum te wijzigen	Ontwerpfase	Contaknummer		
51009090	AE-DO-02-900	0	14-10-2022	DO	-		
Blad	Naam	Schaal	Formaat	Kleur	Gepl	Gepl	AK
1	1	1:100, 1:200	A0	Groningen			

WWW.SWECO.NL
© Sweco Nederland B.V. Alle rechten voorbehouden

